



Société du Havre de Montréal



**RÉAMÉNAGEMENT DE L'AUTOROUTE BONAVENTURE
ENTRE LA RUE SAINT-JACQUES ET LA RUE BRENNAN
INVENTAIRE ARCHÉOLOGIQUE, PHASE 1**



SACL

Société d'Archéomatique
Chronogramme-Lauverbec

5520, Chabot
Bureau 304
Montréal (Québec) H2H 2S7
Cell (514) 943-6900

Montréal

Mai 2008



Société du Havre de Montréal

**RÉAMÉNAGEMENT DE L'AUTOROUTE BONAVENTURE
ENTRE LA RUE SAINT-JACQUES ET LA RUE BRENNAN
INVENTAIRE ARCHÉOLOGIQUE, PHASE 1**

SACL inc., 2008

Montréal 

TABLE DES MATIÈRES

Page couverture : vue vers le sud-est du sondage BiFj-57-2B durant la fouille. (Photographie BiFj-57-07-N2-5)

Liste des plans.....	iv
Liste des plans en annexe.....	v
Liste des tableaux.....	vi
Liste des figures.....	viii
Équipe de travail.....	x
SOMMAIRE.....	1
1. CONTEXTE ET APPROCHE MÉTHODOLOGIQUE.....	3
1.1 Mandat et aire d'étude.....	3
1.2 Étude polyphasée et planification de l'inventaire et de la supervision.....	6
1.3 L'inventaire archéologique.....	6
1.4 L'analyse des données.....	7
2. LE SECTEUR À L'ÉTUDE DURANT LA PRÉHISTOIRE.....	8
3. LE SECTEUR À L'ÉTUDE DURANT LA PÉRIODE HISTORIQUE.....	10
4. APERÇU GÉNÉRAL DU POTENTIEL ARCHÉOLOGIQUE.....	23
4.1 Le potentiel archéologique préhistorique du secteur à l'étude.....	23
4.2 Le potentiel archéologique historique du secteur à l'étude.....	23
5. La stratégie d'intervention.....	25
5.1 Les tranchées d'inventaire archéologique.....	25
5.2 La supervision archéologique des interventions de caractérisation environnementale des sols.....	27
6. RÉSULTATS DE L'INVENTAIRE ARCHÉOLOGIQUE	32
6.1 La tranchée d'inventaire archéologique BiFj-57-2A.....	32
6.2 La tranchée d'inventaire archéologique BiFj-57-2B.....	40
6.3 La tranchée d'inventaire archéologique MTL07-25-12-1A.....	49
6.4 La tranchée d'inventaire archéologique BiFj-56-6A.....	55
6.5 La tranchée d'inventaire archéologique BiFj-56-6B.....	62
7. RÉSULTATS DE LA SUPERVISION ARCHÉOLOGIQUE DES INTERVENTIONS DE CARACTÉRISATION ENVIRONNEMENTALE DES SOLS	68
7.1 La zone nord du secteur à l'étude.....	69
7.2 La zone centrale du secteur à l'étude	74
7.3 La zone sud du secteur à l'étude	89
8. BILAN ET RECOMMANDATIONS.....	108
BIBLIOGRAPHIE.....	114
ANNEXES	
Étude polyphasée	
Liste des coordonnées d'arpentage	
Catalogue des photographies	
Répertoire des biens immobiliers	
Répertoire des services d'utilités publiques	
Inventaire des artefacts	

LISTE DES PLANS

- Plan 1 Localisation des interventions**
- Plan 2 Coupe stratigraphique BiFj-57-2A, paroi est**
- Plan 3 Coupe stratigraphique BiFj-57-2B, parois est et sud**
- Plan 4 Coupe stratigraphique MTL07-25-12-1A, paroi ouest**
- Plan 5 Coupe stratigraphique BiFj-56-6A, paroi ouest**
- Plan 6 Coupe stratigraphique BiFj-56-6A, paroi nord**
- Plan 7 Coupe stratigraphique BiFj-56-6A, paroi est**
- Plan 8 Coupe stratigraphique BiFj-56-6B, paroi ouest**
- Plan 9 Coupe stratigraphique BiFj-56-6B, paroi nord**
- Plan 10 Coupes stratigraphiques, quadrilatère No. 11, MTL07-25-12-1T2, 1T3, 1T4, 1T5 et 1T6**
- Plan 11 Coupes stratigraphiques, quadrilatère No. 8, MTL07-25-12-1T8, 1T10, 1T12, 1T9 et 1T13**
- Plan 12 Coupes stratigraphiques, quadrilatère No. 6, MTL07-25-12-1T15, 1T18, 1T14, 1T17, 1T16 et 1T22**
- Plan 13 Coupes stratigraphiques, quadrilatère No. 4, BiFj-57-3T25, 3T26, 3T28, 3T29, 3T33, 3T37 et 3T30**
- Plan 14 Coupes stratigraphiques, quadrilatères No. 1 et 2, BiFj-67- 7T35, 7T39, 7T42, 7T34, 7T37 et 7T38**

LISTE DES PLANS EN ANNEXE

Étude polyphasée du secteur de l'autoroute Bonaventure, de la rue Saint-Jacques à la rue Brennan

Superposition du plan de Chaussegros de Léry datant de 1725 sur la trame urbaine actuelle

Superposition du plan de Louis Charland datant de 1801 sur la trame urbaine actuelle

Superposition du plan de Joseph Bouchette datant de 1815 sur la trame urbaine actuelle

Superposition du plan de John Adams datant de 1825 sur la trame urbaine actuelle

Superposition du plan de James Cane datant de 1846 sur la trame urbaine actuelle

Superposition du plan de Fortification Surveys datant de 1866 sur la trame urbaine actuelle

Superposition du plan de Plunkett & Brady datant de 1872 sur la trame urbaine actuelle

Superposition du plan de Hopkins datant de 1879 sur la trame urbaine actuelle

Superposition du plan de Charles E. Goad datant de 1890 sur la trame urbaine actuelle

Superposition du plan de Pinsoneault datant de 1907 sur la trame urbaine actuelle

Superposition du plan de Charles E. Goad datant de 1912 sur la trame urbaine actuelle

Superposition du plan de Charles E. Goad datant de 1926 sur la trame urbaine actuelle

Superposition du plan de Underwriter's datant de 1940 sur la trame urbaine actuelle

Superposition du plan de Underwriter's datant de 1964 sur la trame urbaine actuelle

Superposition du plan de l'utilisation du sol de la Ville de Montréal datant de 1990 sur la trame urbaine actuelle

LISTE DES TABLEAUX

Tableau 1 : Organisation stratigraphique, sondage BiFj-57-2A

Tableau 2 : Organisation stratigraphique, sondage BiFj-57-2B

Tableau 3 : Organisation stratigraphique sondage MTL07-25-12-1A

Tableau 4 : Organisation stratigraphique sondage BiFj-56-6A

Tableau 5 : Organisation stratigraphique sondage BiFj-56-6B

Tableau 6 : Organisation stratigraphique - tranchée de caractérisation des sols MTL07-25-12-1T2

Tableau 7 : Organisation stratigraphique - tranchée de caractérisation des sols MTL07-25-12-1T3

Tableau 8 : Organisation stratigraphique - tranchée de caractérisation des sols MTL07-25-12-1T4

Tableau 9 : Organisation stratigraphique - tranchée de caractérisation des sols MTL07-25-12-1T5

Tableau 10 : Organisation stratigraphique - tranchée de caractérisation des sols MTL07-25-12-1T6

Tableau 11 : Organisation stratigraphique - tranchée de caractérisation des sols MTL07-25-12-1T8

Tableau 12 : Organisation stratigraphique - tranchée de caractérisation des sols MTL07-25-12-1T10

Tableau 13 : Organisation stratigraphique - tranchée de caractérisation des sols MTL07-25-12-1T12

Tableau 14 : Organisation stratigraphique - tranchée de caractérisation des sols MTL07-25-12-1T9

Tableau 15 : Organisation stratigraphique - tranchée de caractérisation des sols MTL07-25-12-1T13

Tableau 16 : Organisation stratigraphique - tranchée de caractérisation des sols MTL07-25-12-1T15

Tableau 17 : Organisation stratigraphique - tranchée de caractérisation des sols MTL07-25-12-1T18

Tableau 18 : Organisation stratigraphique - tranchée de caractérisation des sols MTL07-25-12-1T14

Tableau 19 : Organisation stratigraphique - tranchée de caractérisation des sols MTL07-25-12-1T16

Tableau 20 : Organisation stratigraphique - tranchée de caractérisation des sols MTL07-25-12-1T17

Tableau 21 : Organisation stratigraphique - tranchée de caractérisation des sols MTL07-25-12-1T22

Tableau 22 : Organisation stratigraphique - tranchée de caractérisation des sols BiFj-57-3T25

Tableau 23 : Organisation stratigraphique - tranchée de caractérisation des sols BiFj-57-3T26

Tableau 24 : Organisation stratigraphique - tranchée de caractérisation des sols BiFj-57-3T28

Tableau 25 : Organisation stratigraphique - tranchée de caractérisation des sols BiFj-57-3T29

Tableau 26 : Organisation stratigraphique - tranchée de caractérisation des sols BiFj-57-3T33

Tableau 27 : Organisation stratigraphique - tranchée de caractérisation des sols BiFj-57-3T27

Tableau 28 : Organisation stratigraphique - tranchée de caractérisation des sols BiFj-57-3T30

Tableau 29 : Organisation stratigraphique - tranchée de caractérisation des sols BiFj-67-7T34

Tableau 30 : Organisation stratigraphique - tranchée de caractérisation des sols BiFj-67-7T35

Tableau 31 : Organisation stratigraphique - tranchée de caractérisation des sols BiFj-67-7T37

Tableau 32 : Organisation stratigraphique - tranchée de caractérisation des sols BiFj-67-7T38

Tableau 33 : Organisation stratigraphique - tranchée de caractérisation des sols BiFj-67-7T39

Tableau 34 : Organisation stratigraphique - tranchée de caractérisation des sols BiFj-67-7T42

LISTE DES FIGURES

Figure 1 : Vue aérienne du secteur à l'étude en marge du centre-ville et du Vieux-Montréal, Google Earth, Europa Technologies Image, Digital Globe)

Figure 2 : Vue vers le nord de l'emplacement de la tranchée BiFj-56-6A suite au sciage de l'asphalte.

Figure 3 : Plan du fief Nazareth en 1804. (Louis Charland, 1804)

Figure 4 : Extrait du plan de Chausegros de Léry illustrant le secteur à l'étude en 1725. (Plan de la Ville de Montréal dans la Nouvelle-France, Chaussegros de Léry, 1725, G3454 M65 1725 C46)

Figure 5 : Extrait du plan de Bouchette illustrant le secteur à l'étude en 1815. (Town of Montreal, Joseph Bouchette, 1815, BNQM 20521)

Figure 6 : Extrait du plan de Adams illustrant le secteur à l'étude en 1825. (Map of the City and Suburbs of Montreal, Adams, J., 1825, G3454 M65 1825 A32 car)

Figure 7 : Extrait du plan de Cane illustrant le secteur à l'étude en 1846. (Topographical and Pictorial map of the City of Montreal, Cane, 1846, BNQM, G3454 M65 1846 C3a)

Figure 8 : Extrait du plan de Plunkett & Brady illustrant le secteur à l'étude en 1872. (A Plan of the City of Montreal, Plunkett & Brady, 1872, BNQM)

Figure 9 : Extrait du plan d'assurance incendie de Charles Goad illustrant le secteur à l'étude en 1890. (Atlas of the City of Montreal, Goad, C.E., 1890, BNQM)

Figure 10 : Extrait du plan d'assurance incendie de Charles Goad illustrant le secteur à l'étude en 1912. (Atlas of the City of Montreal and Vicinity, Goad, C.E., 1912-1914, ville et banlieue, G1144 M65 G475 C3 1914)

Figure 11 : Extrait d'un plan d'assurance incendie de Underwriter's illustrant le secteur à l'étude en 1964. (City of Montreal, Underwriter's Survey Bureau, 1964, BNQM G1144 M65 G475 U5)

Figure 12 : Vue vers le sud de l'emplacement du sondage BiFj-57-2A avant le début des excavations mécaniques

Figure 13 : Vue vers le nord de la tranchée BiFj-57-2A après les excavations mécaniques

Figure 14 : Vue vers le nord des deux canalisations domestiques d'élimination des eaux usées en mise au jour dans la tranchée BiFj-57-2A

Figure 15 : Vue vers le sud de la canalisation BiFj-57-2A14 située dans la paroi nord de la tranchée

Figure 16 : Vue en plongée de la canalisation BiFj-57-2A13 située à l'angle sud-est de la tranchée

Figure 17 : Vue vers le nord de l'emplacement de la tranchée BiFj-57-2B avant le début du décapage mécanique

Figure 18 : Vue vers le sud de la tranchée BiFj-57-2B suite au décapage mécanique

Figure 19 : Vue vers l'est des vestiges d'un segment de dallage de brique et galets (2B13) mis au jour dans la tranchée BiFj-57-2B

Figure 20 : Vue vers le sud des vestiges d'un drain en bois (2B6) mis au jour dans la tranchée BiFj-57-2B

Figure 21 : Vue vers l'est du sommet de la couche 9 (2B9) fouillée dans la tranchée BiFj-57-2B

Figure 22 : Vue vers le sud de l'emplacement de la tranchée MTL07-25-12-1A où le trottoir a dû être scié avant le décapage mécanique

Figure 23 : Vue en plongée vers le sud de la tranchée MTL07-25-12-1A

Figure 24 : Vue de la paroi ouest du sondage au fond de la tranchée MTL07-25-12-1A suite à la fouille des couches 12, 13 et 14 correspondant aux sédiments accumulés au fond du canal des Sulpiciens à la fin du XVIIIe et au début du XIXe siècle

Figure 25 : Vue vers le sud de l'emplacement de la tranchée BiFj-56-6A implantée dans la rue Duke, entre les rue Wellington et Ottawa

Figure 26 : Vue vers le sud-est d'une section de la paroi est de la tranchée BiFj-56-6A

Figure 27 : Vue vers le sud de l'emplacement de la tranchée BiFj-56-6B dans la rue Duke, entre les rues Wellington et Ottawa

Figure 28 : Vue vers le nord de la tranchée BiFj-56-6B, suite au décapage mécanique

Figure 29 : Vue vers l'est de la dalle de béton rencontrée à la base du remblai dans la tranchée MTL07-25-12-1T3

Figure 30 : Vue vers le nord des sédiments associés au lit de la Petite rivière Saint-Pierre rencontrés dans la tranchée MTL07-25-12-1T8

Figure 31 : Localisation de la tranchée MTL07-25-12-1T18 dans le talus situé à l'ouest de l'autoroute Bonaventure, entre les rues William et Ottawa

Figure 32 : Vue des vestiges d'une structure de brique posée sur un plancher de béton dans la tranchée MTL07-25-12-1T17 localisée dans le stationnement sous l'autoroute Bonaventure

Figure 33 : Vue vers l'est des vestiges d'une fondation de pierre calcaire posée sur une dalle de béton dans la tranchée MTL07-25-12-1T30 localisée dans le talus situé à l'est de l'autoroute Bonaventure, entre les rues Ottawa et Wellington

Figure 34 : Vue de rejets d'occupation associés à la fabrique de tonneaux Linton entre 1865 et 1889

ÉQUIPE DE TRAVAIL**Société du Havre de Montréal**

Pierre Malo Urbaniste, directeur, projet Bonaventure, Société du Havre de Montréal

Ville de Montréal

François C. Bélanger Archéologue, chargé de projet, Service de la mise en valeur du territoire et du patrimoine, Ville de Montréal

Marie-Claude Morin Archéologue, Service de la mise en valeur du territoire et du patrimoine, Ville de Montréal

SACL inc.

François Véronneau Archéologue, chargé de projet
(Coordination, enregistrement des données, relevés d'arpentage, recherche, analyse, rédaction)

Pierre LaRue Géo-Historien
(Étude polyphasée, mise en plan Autocad)

François Vigneault Archéologue-assistant
(Enregistrement des données, analyse)

Léon Bonneville Technicien de terrain

Nadine Chénier Technicienne de terrain

Jean-Philippe Héneault Technicien de terrain

Rosa Cortes-Vilchez Assistante à l'inventaire
(Nettoyage et numérotation des artefacts)

Suzanne Lachance Spécialiste en culture matérielle
(Inventaire des artefacts)

Réjean Surprenant Technicien en géomatique
(Calcul des coordonnées d'arpentage, mise en plan Autocad)

Diane Verdon Secrétaire administrative

SOMMAIRE

Les conclusions des études de faisabilité du projet de transformation de l'autoroute Bonaventure en grand boulevard urbain, à l'entrée du centre-ville, ont permis à la Société du Havre (SHM) d'entamer en 2007-2008 la phase d'avant-projet comprenant diverses analyses de coûts et d'impacts. Le secteur visé par la phase I des travaux englobe la portion de l'autoroute comprise entre les rues Saint-Jacques et Brennan (figure 1), qui fait partie des secteurs d'intérêt archéologique à fort potentiel de la Ville de Montréal¹. Les interventions archéologiques qui y ont été réalisées à ce jour ont déjà permis de recenser plusieurs sites (BiFj-56, BiFj-57, BiFj-67) qui témoignent d'une occupation ancienne s'étalant de la préhistoire jusqu'au tournant du XXe siècle.

Pour mieux connaître et assurer la protection de ces ressources archéologiques potentielles et réelles, la SHM et le Service de la mise en valeur du territoire et du patrimoine de la Ville de Montréal (SMVTP) ont mandaté la SACL inc. afin de réaliser dans un premier temps l'étude de potentiel archéologique de ce secteur. Suite aux résultats de cette étude, un inventaire archéologique au terrain a été mené par l'équipe de la SACL, afin d'évaluer globalement ces ressources archéologiques. Les résultats de ces interventions ont permis de terminer à 90% l'évaluation du potentiel archéologique des sites recensés, et découvrir de nouvelles zones où des ressources archéologiques sont encore préservées.

Les résultats obtenus lors des deux étapes de l'inventaire archéologique sur le terrain répondent aux diverses problématiques soulevées dans le cadre de l'étude de potentiel.

Les interventions de caractérisation environnementale des sols réalisées par la firme SNC/Lavallin ont permis de vérifier et d'enregistrer systématiquement la séquence stratigraphique dans le cadre de la supervision archéologique de l'ensemble des tranchées exploratoires et de certains forages choisis. Ces relevés ont permis de discerner les zones qui ont été perturbées lors des grands travaux de construction de l'autoroute Bonaventure, de l'autoroute Ville-Marie et de l'échangeur University. Ils ont également permis de confirmer la présence des niveaux d'occupation (planchers de bois, accumulation de bran de scie et de copeaux de bois) associés à l'exploitation de la tonnellerie de John Linton entre 1865 et 1889. Cette industrie artisanale avait front sur la rue Nazareth, entre les rues Wellington et Brennan.

Aucune trace d'occupation préhistorique n'a été mise au jour durant nos interventions. Toutefois, l'ensemble des données pédologiques et altimétriques recueillies sur le sol naturel dans les quadrilatères du secteur à l'étude permet de retracer arbitrairement le profil topographique originel qui prévalait durant cette période.

La tranchée d'inventaire archéologique MTL07-25-12-1A implantée à l'emplacement du trottoir ouest de la rue Nazareth, à l'angle de la rue Saint-Paul, a permis de fouiller et d'échantillonner les couches les plus anciennes du tissu archéologique à cet endroit. Un segment de l'ancien canal des Sulpiciens datant de la fin du XVIIe siècle y a été découvert.

¹ Ville de Montréal, *Plan d'urbanisme de Montréal*, novembre 2004, p. 161

Le lit de ce petit canal avait été creusé dans le sol naturel et était tapissé d'un dépôt alluvionnaire datant de la période d'abandon de l'ouvrage, durant le dernier quart du XVIIIe siècle. Le niveau d'occupation des jardins du Collège des Sulpiciens a également été identifié dans cette tranchée.

Les tranchées d'inventaire archéologique BiFj-56-6A et 6B ont été réalisées dans l'emprise de la rue Duke entre les rues Wellington et Ottawa, dans la voie réservée des autobus de la Rive-Sud. Le décapage mécanique et la fouille de ces tranchées ont donc nécessité une logistique précise et sans faille, afin de limiter au maximum l'impact de ces travaux sur le transport en commun journalier provenant de la Rive Sud de Montréal. Le décapage mécanique a été réalisé durant la soirée précédant la fin de semaine, et les relevés archéologiques durant la fin de semaine. Ces tranchées implantées afin de mieux comprendre l'occupation de la Grange des Pauvres et d'un bâtiment adjacent datant de la fin du XVIIIe siècle et du début du XIXe siècle, n'ont toutefois pas donné les résultats escomptés. La tranchée 6B était traversée de plusieurs vestiges et tranchées d'implantation d'anciens services d'utilité publique abandonnés, tandis que la tranchée 6A ne présentait aucune trace de tissu archéologique. Trois vestiges de pieux relevés en parois correspondent possiblement à une ancienne clôture contemporaine à l'ouverture de ce tronçon de la rue Duke vers 1846.

Les tranchées d'inventaire archéologique BiFj-57-2A et 2B réalisées dans le talus du côté est de la rue Nazareth, entre les rues Wellington et Ottawa ont été positionnées à l'emplacement d'anciennes cours arrières du XIXe siècle qui n'avaient jamais été bâties. Les fouilles y ont révélé des séquences stratigraphiques peu perturbées et très éloquentes par rapport à l'occupation du quadrilatère durant tout le XIXe siècle. Ces données confirment entre autres la présence des niveaux d'occupation de la première moitié du XIXe siècle, et les conditions sanitaires précaires de Griffintown à la fin du XIXe siècle.

Les résultats obtenus lors de l'inventaire orientent à court terme la poursuite de la recherche archéologique du secteur à l'étude. Dès à présent, ces résultats commandent la planification d'un programme de fouille et de supervision archéologique qui doit s'amarrer aux différents projets d'infrastructures devant être réalisés prochainement dans le cadre du réaménagement de l'autoroute Bonaventure, entre les rues Saint-Jacques et Brennan.

1. CONTEXTE ET APPROCHE MÉTHODOLOGIQUE

1.1 Mandat et aire d'étude

Le mandat de SACL inc. était de réaliser l'inventaire archéologique des terrains vacants et/ou non construits situés dans l'emprise de l'autoroute Bonaventure et adjacent au nouveau tracé, entre les rues Brennan et Saint-Jacques (figure 1). Il s'agissait plus précisément d'effectuer les travaux préparatoires à l'inventaire au terrain, soit d'élaborer une stratégie d'intervention archéologique à la lumière de l'étude de potentiel du secteur à l'étude réalisée antérieurement par SACL et de la phase 2 du programme de caractérisation environnementale des sols proposé par SNC-Lavalin Environnement. Ces interventions au terrain devaient être préalablement cartographiées, de même que l'ensemble des services publics enfouis dans le secteur à l'étude. L'arpentage des aires à excaver et la préparation du chantier devaient enfin permettre d'assurer les moyens nécessaires au bon fonctionnement des fouilles et au rendement du personnel.

L'inventaire archéologique a été réalisé en collaboration constante avec l'équipe de SNC-Lavalin Environnement responsable de la caractérisation environnementale, phase 2, qui a été chargée de toute la logistique rattachée à ces interventions. Cette collaboration a été essentielle compte tenu des tranchées souvent localisées sur le domaine public. L'occupation temporaire de ce domaine, dans un secteur routier névralgique monopolisé par le transport en commun et le transport en général, devient rapidement un casse-tête exigeant, nécessitant un travail de coordination et une maîtrise absolue des relations avec les nombreux intervenants du milieu. Mentionnons seulement à titre d'exemple les nombreuses demandes des permis d'occupation, la coordination de l'entrepreneur mandaté pour l'excavation mécanique, le balisage sécuritaire des aires d'excavation, le remblaiement selon les normes des travaux publics, la réfection des chaussées et trottoirs et la remise en état du profil et de la surface des talus longeant l'autoroute Bonaventure.

La réalisation de l'inventaire archéologique à l'emplacement des tranchées localisées dans le tronçon de la rue Duke, entre les rues Ottawa et Wellington (BiFj-56-6A et 6B) a été particulièrement complexe au niveau logistique. Ce tronçon de la rue Duke située à la sortie Wellington de l'autoroute Bonaventure, constitue la voie réservée des autobus de la RTL provenant de la rive sud, durant l'heure de pointe du matin et de la fin d'après-midi. Le sciage de la chaussée et le décapage mécanique ont donc dû être effectués un vendredi soir, après la période de trafic (figure 2). Les fouilles et les relevés archéologiques se sont déroulés durant la fin de semaine afin de libérer la voie réservée pour le lundi suivant. Ces travaux ont nécessité de nombreux effectifs supplémentaires afin d'assurer la sécurité et le succès des interventions.



Figure 1 : Vue aérienne du secteur à l'étude en marge du centre-ville et du Vieux-Montréal.
(Google Earth, Europa Technologies Image, 2007, Digital Globe)

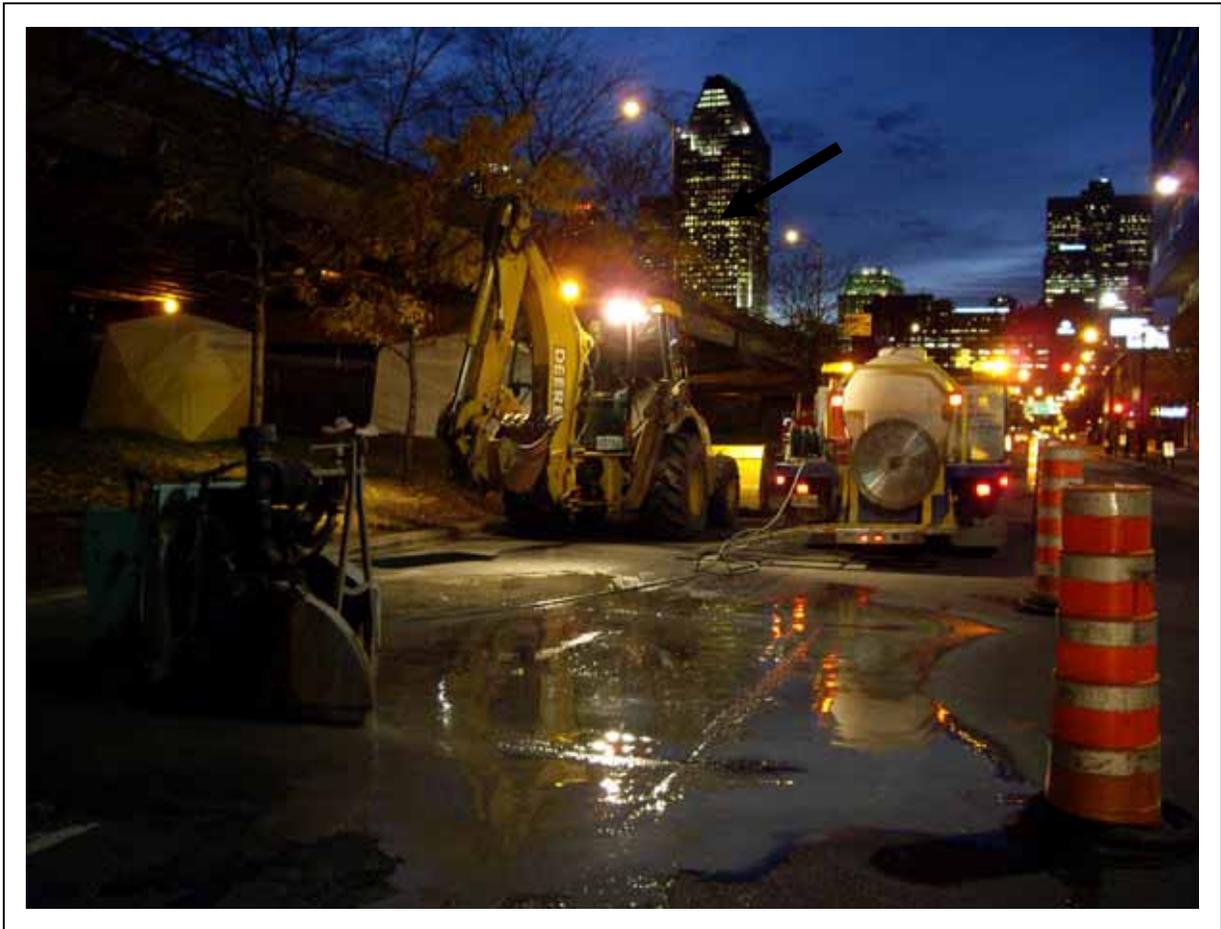


Figure 2 : Vue vers le nord de l'emplacement de la tranchée BiFj-56-6A suite au sciage de l'asphalte en soirée dans le tronçon de la rue Duke. (Photographie numérique, SHM)

1.2 Étude polyphasée, planification de l'inventaire archéologique et de la supervision des interventions de caractérisation environnementale des sols

La superposition de plans anciens traduisant le développement polyphasé du secteur à l'étude a été rendue sur support cartographique informatisé (AutoCAD) à l'échelle 1:2000. Cet exercice réalisé dans le cadre de l'étude de potentiel archéologique devait faire ressortir l'organisation spatiale et l'évolution du bâti, durant les principales périodes ayant marquées le secteur, tout en précisant l'emplacement des services d'utilités publiques anciens et modernes. La localisation de ces aménagements et du bâti ancien a permis de déterminer l'emplacement des tranchées d'inventaire. Ces données ont également aidé à analyser l'emplacement des tranchées de caractérisation environnementale par rapport à la trame ancienne des quadrilatères à l'étude. Le nord montréalais déterminé par la trame des rues a été utilisé comme référence.

1.3 L'enregistrement des données

Conformément à la Loi sur les biens culturels, les interventions localisées à l'intérieur des sites archéologiques recensés ont été enregistrées sous leurs numéros de code Borden respectifs, soit BiFj-56 pour le tronçon de la rue Duke entre les rues Wellington et Ottawa, BiFj-57 pour le quadrilatère compris entre les rues Duke, Ottawa, Nazareth et Wellington, et BiFj-67 pour les quadrilatères compris entre les rues Duke, Brennan, Dalhousie et Wellington (voir plan 1). Les tranchées de caractérisation environnementale des sols à l'intérieur de ces sites archéologiques ont reçu un numéro d'opération et de sous-opération spécifique (ex: BiFj-57-3T) afin de bien les distinguer des interventions d'inventaire archéologique.

Le code temporaire MTL07-25-12 a été attribué à l'ensemble des interventions situées à l'extérieur des sites archéologiques recensés. La sous-opération 1A désigne la seule tranchée d'inventaire réalisée hors site dans le secteur d'étude (MTL07-25-12-1A). La supervision des interventions de caractérisation environnementale des sols enregistrées sous la sous-opération 1T dans le cas des tranchées, et sous 1F à l'endroit des forages.

Le décapage des tranchées d'inventaire archéologique a été effectué mécaniquement jusqu'aux niveaux d'occupation significatifs. Les couches ainsi atteintes ont été dégagées et fouillées manuellement, afin d'échantillonner leur contenu en culture matérielle. Le tissu archéologique (vestiges architecturaux et couches de sol) à l'emplacement de ces tranchées a été enregistré de façon systématique, grâce à la prise de note, de relevés planimétriques et photographiques, de fiches descriptives, de relevés stratigraphiques, etc.

Au cours de l'inventaire, les relevés stratigraphiques susceptibles d'apporter des informations sur la séquence d'occupation des sites ont été levés et dessinés à l'échelle. La stratigraphie des tranchées de caractérisation environnementale des sols a été relevée sous forme de croquis illustrant schématiquement la séquence des couches.

Les vestiges architecturaux ont été enregistrés sur les fiches de vestiges immobiliers et de services publics de la Ville de Montréal. Une couverture photographique a été réalisée avant le remblaiement complet de chacune des tranchées. La collection d'objets provenant du site BiFj-56 porte le numéro 3285, celle provenant du site BiFj-57 porte le numéro 3292 et la collection récoltée sur le site BiFj-67 porte le numéro 3306. Aucun objet n'a été catalogué.

Tous les relevés effectués sur le site ont été regroupés sur le plan 1 du présent rapport. Ce plan réalisé sur support informatique AutoCad version 2006, localise ainsi les interventions d'inventaire archéologique et de supervision des travaux de caractérisation environnementale des sols ainsi que les différents vestiges identifiés en fonction de leurs numéros de lots respectifs. La version informatique du plan 1 a été montée selon le système d'information à référence spatiale établi par la Ville de Montréal. Les plans 2 à 14 illustrent les coupes stratigraphiques relevées au cours des interventions.

L'étude polyphasée sur laquelle s'appuie la synthèse du potentiel archéologique du secteur se retrouve en annexe.

1.4 L'analyse des données

L'analyse des données a été faite selon la séquence stratigraphique rencontrée sur le site et le contenu en culture matérielle des différentes couches de cette séquence. Les événements correspondant à ces couches (construction, démolition, rehaussement, occupation, abandon, etc.) sont ensuite interprétés selon les différentes phases de l'évolution historique du site. Cette démarche permet entre autre de dater sommairement les vestiges rencontrés et de mieux comprendre les divers événements qui ont pu modifier les sites.

Le secteur d'étude a été divisé en quadrilatères numérotés de 1 à 11 pour permettre au lecteur de se repérer plus rapidement. Ces quadrilatères et leur numérotation réfèrent à l'étude de potentiel archéologique réalisée par SACL inc.² en 2007. Ces subdivisions de la trame urbaine utilisent le cadastre antérieur à la construction de l'autoroute Bonaventure.

² SACL inc., *Réaménagement de l'autoroute Bonaventure entre la rue Saint-Jacques et la rue Brennan, Étude de potentiel archéologique*, Ville de Montréal, Société du havre de Montréal, 2007.

2. LE SECTEUR À L'ÉTUDE DURANT LA PRÉHISTOIRE

Le secteur à l'étude délimitée par la rive du fleuve Saint-Laurent, la Petite rivière Saint-Pierre et le ruisseau Saint-Martin se situe dans une zone plane et inondable. Ce territoire émerge vers 3 500 A.A.³ et devient habitable quelques siècles plus tard⁴. Dès les premières visites de Champlain au début du XVII^e siècle, ces terres sont décrites comme des *prairies*⁵. Les données altimétriques du sommet du sol naturel recueillies lors des interventions archéologiques antérieures permettent de retracer le profil de la topographie ancienne du secteur.

C'est grâce à cet exercice que l'on comprend mieux l'emplacement des lignes d'interfluve et de talweg. La ligne d'interfluve étant la ligne qui réunit les points les plus hauts d'une colline, tandis que celle de talweg étant celle qui réunit les points les plus bas d'une vallée⁶.

Ainsi, la ligne d'interfluve qui passe sous l'ancien Hôpital Général serait déphasée vers le sud des montréalais pour traverser notre aire d'étude à peu près au centre, soit entre (les rues) Ottawa et Wellington⁷.

D'après Ethnoscop, ceci pourrait d'ailleurs expliquer la position désaxée par rapport au chemin de LaChine de la Grange des Pauvres et peu après, de la maison de Thomas McCord. Ces bâtiments correspondent aux premières occupations dans le fief Nazareth. Leur alignement s'expliquerait par la présence de la ligne d'interfluve dans cet axe, à cet endroit. Durant la préhistoire et la période de contact, le sommet de cette légère crête dont l'axe est orienté à plus ou moins 89 degrés d'azimut, aurait pu préserver ses occupants des inondations, tout en leur procurant un meilleur point de vue⁸.

Certains autres paramètres rendent ce lieu intéressant pour les amérindiens durant la période préhistorique. Sa position géographique permet entre autre d'accéder facilement au territoire habitable, soit par le fleuve situé à moins d'un kilomètre, soit par la Petite rivière Saint-Pierre encore plus rapprochée. La proximité de cette rivière est également stratégique pour l'exploitation des ressources halieutiques et pour la chasse.

Enfin, la présence du chemin de LaChine, appelé également chemin Saint-Pierre et correspondant actuellement à l'axe de la rue Wellington entre la rue des Sœurs Grises et la rue Nazareth, pourrait suggérer l'emplacement d'un sentier emprunté durant la période préhistorique qui suivrait, *grosso modo*, le sommet de la légère crête associé à la ligne d'interfluve.

³ L'âge B.P. (Before Present) ou A.A. (Avant l'Actuel) est une convention pour désigner une datation au carbone-14 référencée par rapport à 1950.

⁴ Bédard, P., *Géologie et géomorphologie des terrains situés à l'intersection du canal de Lachine et de la rue Wellington*, 1995, rapport inédit.

⁵ Ethnoscop, *357 rue de la Commune Ouest. Site Logan-Munn. Bifj-25. Pointe à Blondeau. Inventaire, fouille et surveillance archéologiques 1998*. Ville de Montréal, Service de l'urbanisme, Terra Incognita et Gaz Métropolitain, 71 pages et annexes, p. 10.

⁶ Ethnoscop, *Projet de développement Duke-Wellington, Interventions archéologiques site Bifj-56, Grange des Pauvres, Fief Nazareth*, Société en commandite Duke-Wellington, Ville de Montréal, 2000, p. 21.

⁷ Ibid, p. 21

⁸ Ibid, p. 22

L'habitabilité de ce territoire coïncide avec le début de la période Sylvicole, environ 3000 ans avant notre ère, période marquée par l'apparition et le développement de la poterie⁹. Les groupes amérindiens susceptibles d'avoir occupés ces terres sont associés entre autres aux Iroquoiens du Saint-Laurent qui sont d'ailleurs présents à Montréal au moment où Jacques Cartier y débarque, le 3 octobre 1535¹⁰. À cette époque et déjà depuis au moins 600 ans, ce groupe amérindien désormais sédentaire et dont la présence est attestée sur plusieurs sites archéologiques du Vieux-Montréal, y cultive le maïs et la courge et y pratique la chasse et la pêche. Les traces d'occupation des ancêtres des Iroquoiens dans la région de Montréal témoignent de la fréquentation du territoire à l'étude jusqu'à plus de 1500 ans avant l'arrivée des Européens¹¹. Ces groupes nomades sont des chasseurs-pêcheurs-cueilleurs qui vivent de la chasse au gros gibier durant l'hiver en forêt, mais qui s'installent le long des plans d'eau poissonneux durant l'été, ce qui leur permet de demeurer au même endroit durant plusieurs mois.

⁹ Tremblay, Roland, *Les Iroquoiens du Saint-Laurent, peuple du maïs*, Les éditions de l'Homme, 2006, p. 10.

¹⁰ Ibid, p.36.

¹¹ Ibid, p. 17-18.

3. LE SECTEUR À L'ÉTUDE DURANT LA PÉRIODE HISTORIQUE

(Plans de l'étude polyphasée en annexe)

Au XVII^e et au XVIII^e siècle, le secteur à l'étude situé à l'ouest des fortifications de Ville-Marie comprend deux entités spatiales séparées l'une de l'autre par la Petite rivière Saint-Pierre : le fief Nazareth et le faubourg des Récollets. Le Fief Nazareth également désigné «Fief des Pauvres», «Commune Sainte-Anne», «Domaine des Seigneurs» ou encore «Métairie» s'étend sur 200 arpents au sud de la Petite rivière Saint-Pierre, depuis la limite des jardins du fort Ville-Marie (rue des Sœurs Grises) jusqu'à la rue Guy (figure 3). Ces terres sont concédées à Jeanne-Mance en 1654 et on y cultive principalement du froment¹². Le fief est desservi vers l'ouest par un chemin, le chemin de LaChine ou chemin Saint-Pierre (actuelle rue Wellington), le long duquel une grange de 70 pieds sur 30, une maison maçonnée de 73 pieds sur 24, un autre petit bâtiment maçonné de 58 pieds sur 20, et un puits de 10 à 12 pieds de profond sont construits¹³.

Le faubourg des Récollets quant à lui prend son nom de l'ordre franciscain des Récollets qui sont parmi les premiers missionnaires à s'établir au Canada en 1615. Plus ancien faubourg de Montréal, il est formé d'un triangle de terres s'étendant à l'ouest des murs des fortifications de la ville (rue McGill), entre la rivière St-Martin (sous la rue St-Antoine) et la Petite rivière St-Pierre; ces deux ruisseaux se rencontrant près de la brasserie Dow (aujourd'hui, l'École de Technologies Supérieures). Les premières traces d'aménagement sur ces terres correspondent au canal des Sulpiciens creusé à la fin du XVII^e siècle. La Petite rivière Saint-Pierre est alors détournée de son cours et canalisée par les Sulpiciens, Seigneurs de Montréal, afin d'alimenter leur moulin à farine qui serait situé aujourd'hui à l'angle des rues Saint-Paul et Saint-Henri.

Le plan de Chaussegros de Léry en 1725 dépeint assez bien l'occupation du secteur dont la vocation essentiellement agricole au sud de la Petite rivière Saint-Pierre, contraste avec celle du faubourg des Récollets où l'on retrouve déjà à cette époque, en plus du moulin des Sulpiciens, quelques propriétés avec vergers et potagers (figure 4). Le fief Nazareth demeure tout au long du XVIII^e siècle, un domaine agricole avec pour seul ensemble bâti, la Grange des Pauvres. Par contre, le faubourg des Récollets se développera pendant cette période. Ce développement va d'ailleurs s'intensifier avec la démolition des fortifications au début du XIX^e siècle et la prolongation vers l'ouest de trois axes principaux, la rue Saint-Joseph (Notre-Dame), la rue Saint-Paul (Saint-Maurice) et la rue du Canal (Saint-Paul).

Thomas McCord, homme d'affaire d'origine irlandaise qui tient déjà commerce à Québec en 1771 comme marchand d'alcool, puis qui devient directeur de la Compagnie de la distillerie de Montréal en 1787, loue des religieuses de l'Hôtel-Dieu le fief Nazareth par bail emphytéotique de 99 ans¹⁴. De 1792 à 1803, il obtient également les baux pour les terres attenantes, propriétés de la Congrégation-de-Notre-Dame et des Sulpiciens.

¹² Concession de Paul Chomedey de Maisonneuve à Mlle. Jeanne-Mance, 8 août 1654, *Remarque et réponse de Mr de Chomedey sur les affaires de Montréal, 1^{er} mai 1673*, dans Rousseau, Jean-Yves, *Histoire du fief Nazareth 1642-1760*. Texte inédit. 1970 : 18-19.

¹³ Benigne Basset, *Estimation des bâtiments de l'ancien domaine de Montréal, 1^{er} juin 1672, dossier No. 811*, dans Rousseau, op. cit.

¹⁴ Dictionnaire biographique du Canada, Québec, Les Presses de L'Université Laval, vol. IV, de 1821 à 1835, p : 474-478.

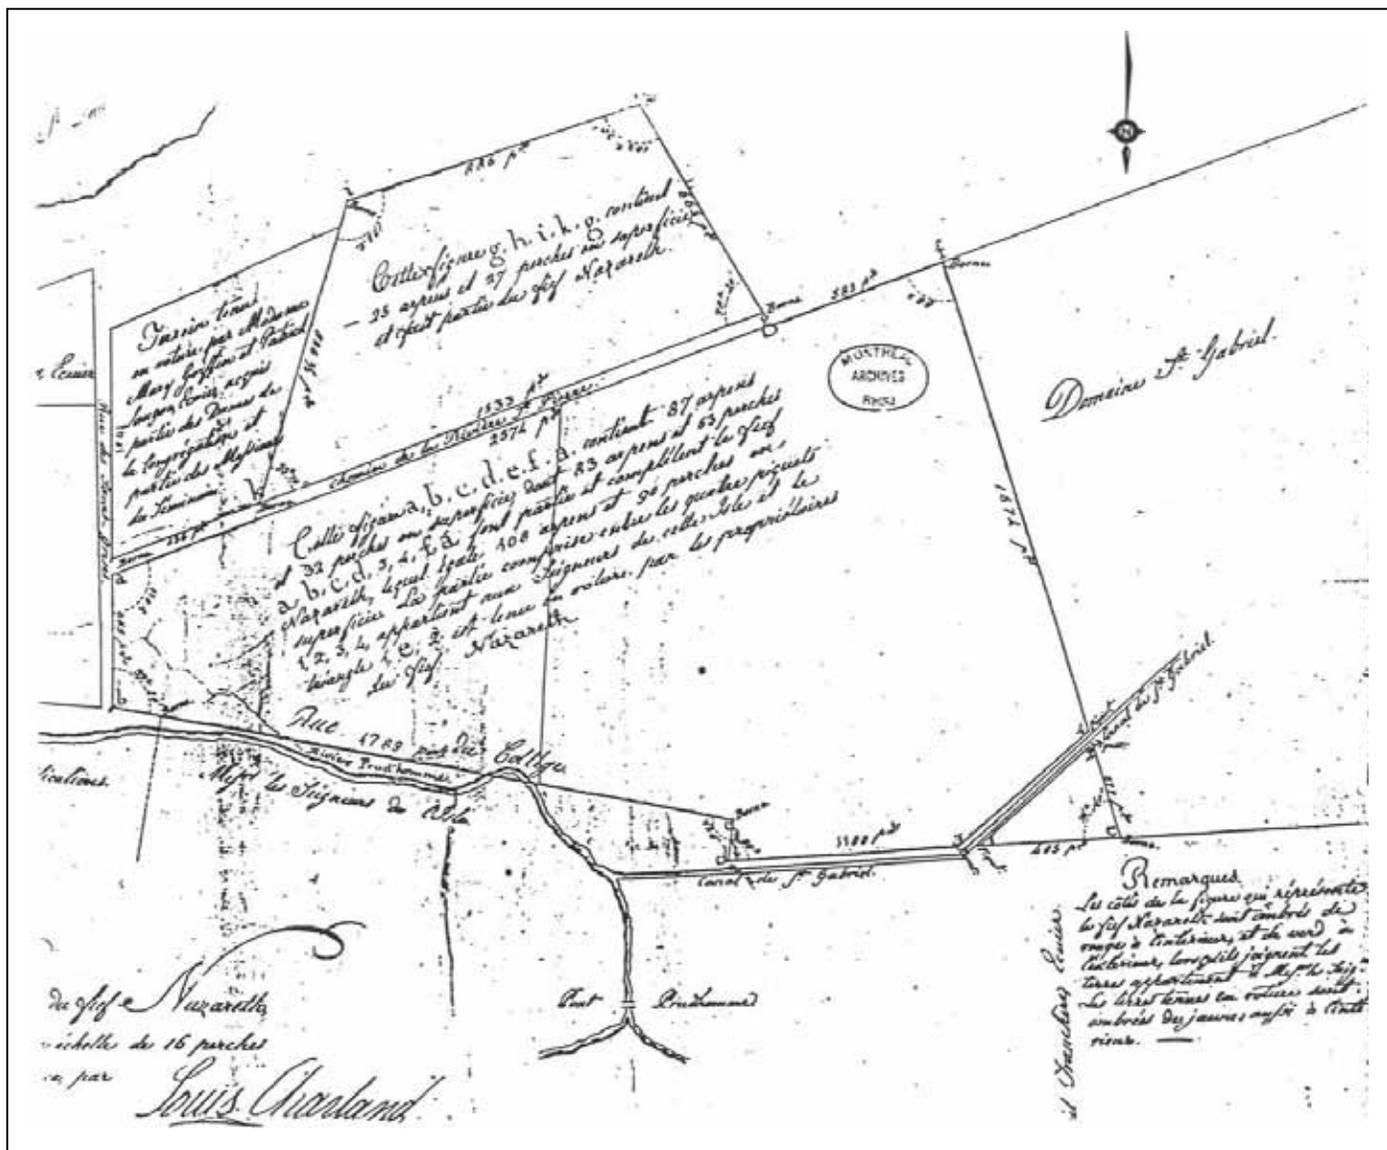


Figure 3 : Plan du fief Nazareth en 1804. Concédé en 1654, les limites du fief s'étendent entre la rivière Prud'homme et le canal des sulpiciens au nord, la rue des Sœurs Grises à l'est, le domaine Saint-Gabriel à l'ouest et le fleuve au sud. Ce n'est qu'à partir de 1804 que cette propriété sera morcelée. (Louis Charland, 1804, Plan du Fief Nazareth, Montréal, Archives des Religieuses Hospitalières de Saint-Joseph)

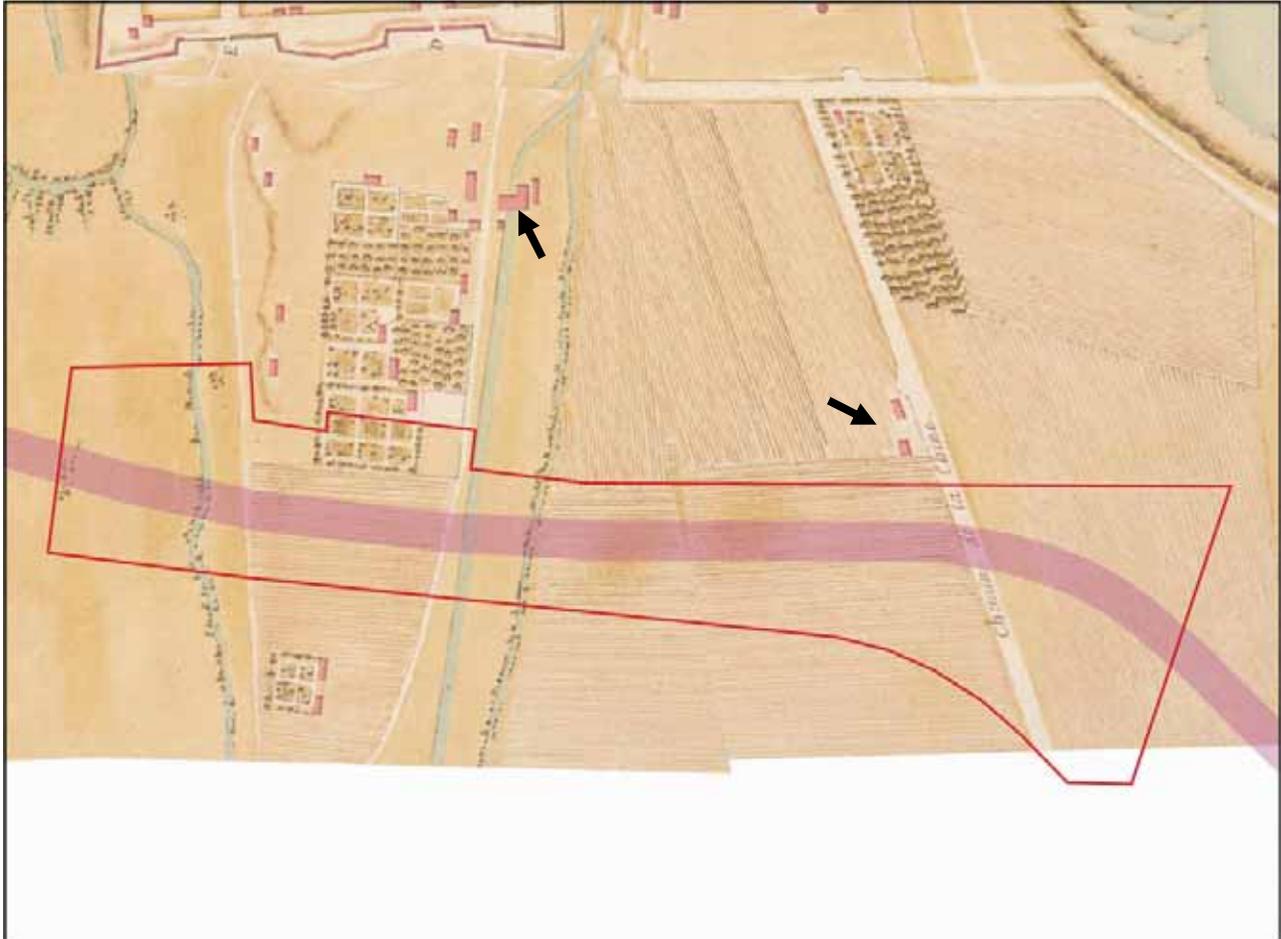


Figure 4 : Extrait du plan de Chaussegros de Léry illustrant le secteur à l'étude en 1725. Les limites du secteur à l'étude sont en rouge tandis que l'emprise de l'autoroute Bonaventure est soulignée par une trame rose. La flèche du haut indique l'emplacement du moulin des Sulpiciens flanqué au sud d'un bâtiment rectangulaire (grenier de pierre), et alimenté par un canal rectiligne provenant de l'ouest. La Petite rivière Saint-Pierre plus au sud emprunte sensiblement le même trajet. La flèche du bas localise la Grange des Pauvres. On remarque le faubourg des Récollets au nord du canal des sulpiciens avec quelques bâtiments entourés de vergers et de jardins. (Plan de la Ville de Montréal dans la Nouvelle-France, Chaussegros de Léry, 1725, G3454 M65 1725 C46)

Les objectifs de Thomas McCord, locataire du fief Nazareth au début du XIXe siècle, sont alors de cultiver la terre et de mettre en valeur la ferme ou «Grange des Pauvres». Il doit toutefois s'absenter en Irlande pour y régler des relations d'affaires, et loue une partie du fief entre 1796 et 1800, à Donald Sutherland et Robert Griffin. Suite à la faillite de McCord en 1801, ses créanciers cèdent en 1804 le bail du fief à Mary Griffin, épouse de Robert, qui obtient des religieuses de l'Hôtel-Dieu l'autorisation d'y concéder des parcelles sur un maximum de 20 emplacements¹⁵. C'est ainsi que naîtra Griffintown (figure 5).

Bien que l'amorce de développement du fief Nazareth soit initiée par Mary Griffin entre 1804 et 1814, McCord, de retour au pays, obtient gain de cause en 1814 suite à la poursuite de son ancien procureur et Mary Griffin. Il reprend en main le développement du Griffintown jusqu'à sa mort en 1824. Son fils John Samuel prend alors sa relève et parvient à lotir et développer la totalité du fief Nazareth entre 1830 et 1870¹⁶.

En 1805, Montréal compte 9 020 habitants¹⁷. Avec l'immigration massive vers le Haut-Canada qui s'amorce après 1815, Québec et Montréal deviennent la plaque tournante de ce mouvement. Ceci fait augmenter leur population à un rythme effarant. Dès 1825, Montréal compte 22 540 habitants qui se répartissent comme suit : 54% Canadiens-Français, 41% de Britanniques, 3% d'Américains et 1,5% d'origines diverses¹⁸. La construction du canal de Lachine entre 1821 et 1825 nécessitera plus de 500 ouvriers dont plusieurs s'établiront à proximité du chantier du canal, principalement dans le Griffintown. En 1825, le peuplement du Griffintown se limite du côté ouest à la rue Ann. Le terrain compris entre le canal et le début de la zone habitée sert de carrière d'extraction d'argile pour la fabrication de brique (figure 6). Le bilan de la vague d'immigration que subit Montréal entre 1830 et 1854 correspond à l'arrivée de 960 000 immigrants majoritairement irlandais. De 1843 à 1848, le canal de Lachine est élargi pour accueillir des bateaux de plus gros tonnage. Cet élargissement génère également un pouvoir hydraulique accru qui est harnaché et mis à profit dans les nouvelles industries qui s'implantent dans trois enclaves respectives, celle de la rue Mill, celle de la Pointe-des-Seigneurs et celle de la Côte Saint-Paul. Tout ce bouillonnement qui crée beaucoup de travail participe directement à l'établissement des ouvriers dans le Griffintown.

Le plan de Cane en 1846 illustre bien le tissu urbain qui se densifie pour occuper à bien des endroits une bonne partie du front des îlots. La majorité des maisons du Griffintown sont alors construites en bois. Un incendie gigantesque se déclenche le 4 octobre 1845¹⁹ et trois quadrilatères sont complètement rasés. Le plan de 1846 localise le périmètre de l'incendie entre les rues Saint-Gabriel (Ottawa) au nord, Wellington au sud, Queen à l'est et Nazareth à l'ouest (figure 7). C'est suite à cet incendie que la rue Duke est prolongée entre les rues Wellington et Ottawa. Plus au nord, l'immense terrain compris entre les rues William et Collège (Saint-Paul) est occupé par les jardins du Collège des Sulpiciens.

¹⁵ Accord entre Dame Mary Griffin et les Dames Religieuses de l'Hôtel-Dieu de Montréal, Greffe Chaboulez, No. 6399, 10 avril 1804, ANQM.

¹⁶ Ethnoscop, *Projet de développement Duke-Wellington, Interventions archéologiques site BiFj-56, Grange des Pauvres, Fief Nazareth*, Société en commandite Duke-Wellington, Ville de Montréal, 2000, p. 25.

¹⁷ Robert, J.-C., *Montréal 1821-1871, Aspects de l'urbanisation*, Thèse de doctorat, 3^e cycle, Paris, École des Hautes études en sciences sociales, p. 169.

¹⁸ Harvey, F., *Montréal et l'immigration au 19^e siècle, Montréal au XIXe siècle, des gens, des idées, des arts, une ville*, Actes du colloque organisé par la Société historique de Montréal, automne 1988, Montréal, éd. Leméac, 1990, p. 35-45.

¹⁹ Ethnoscop, 2000, op. cit, p. 26

Le suivi de l'évolution de la propriété de la Grange des Pauvres, de 1825 à 1845, pose un problème car aucun plan précis ne documente cette période. Certains bâtiments apparaissant durant ce laps de temps ont été identifiés dans cette partie de l'aire d'étude. Mentionnons à ce titre, dans les îlots ayant front sur la rue Duke, entre Wellington et Ottawa, le moulin à scie de William Spiers, quelques bâtisses appartenant à Duncan J. McDonald, de même que quelques maisons abritant des familles²⁰. La ferme de Thomas McCord ou l'ancienne «Grange des Pauvres» disparaît vraisemblablement vers 1833, année où est construite la chapelle méthodiste *Wellington Street Chapel* érigée sur la rue Wellington, entre les rues Prince et Duke²¹. L'image de la périphérie de la ville change de façon significative avec la naissance de l'industrialisation. Les terrains vacants dans le Griffintown se font de plus en plus rare après 1861. Avec l'implantation des usines, des entrepôts et des rangées de maisons ouvrières, le quartier se transforme radicalement. De 1846 à 1872, la canalisation du réseau hydrographique est achevée. La disparition de ces barrières physiques permet encore plus d'expansion urbaine. La deuxième phase de développement du Griffintown, entre 1850 et 1880, correspond avec l'apogée du développement résidentiel et industriel. Le second élargissement du canal de Lachine (1873-1885) et l'essor du réseau ferroviaire sont en lien avec la densification importante des quartiers à l'ouest de la ville. Durant cette période, plusieurs millions seront alloués à la canalisation du Saint-Laurent et à la construction du Grand Tronc²². En 1871, la ligne du Grand Tronc vient entailler en diagonale le tissu urbain du Griffintown, en longeant l'axe de l'actuelle rue Brennan qui est ouverte à cette occasion à travers le cadre bâti existant des îlots situés entre la rue de la Commune et la rue Wellington.

Les plans de Plunkett & Brady en 1872 et de Goad en 1890 dépeignent assez fidèlement l'apogée du développement dans le Griffintown et le faubourg des Récollets plus au nord (figure 8 et 9). La nouvelle rue Brennan où passe la voie ferrée du Grand Tronc est ouverte. La partie ouest du secteur à l'étude exhibe toujours l'immense domaine du Collège des Sulpiciens, dorénavant scindé de moitié du côté ouest, afin de loger le marché à foin. Le Collège des Sulpiciens n'apparaît plus sur le plan de Goad 1890, tandis qu'un marché à chevaux est aménagé immédiatement à l'est du marché à foin, de front sur la rue Duke. Plusieurs fonderies, ateliers d'usinages, fabriques de meubles et de chaussures et des établissements reliés à l'industrie alimentaire se mêlent aux divers commerces et bâtiments résidentiels, pour former un tissu urbain mixte et complexe. Les maisons «en rangée» qui s'y construisent sont en fait des maisons multifamiliales avec logements à deux étages, dédiées à la classe ouvrière. Ces maisons rectangulaires en façade des lots et parallèles aux rues, n'ont aucun recul par rapport au trottoir. L'accès à la cour arrière se fait par des portes cochères situées à toutes les trois ou quatre unités de logements²³. Les baraques, latrines et jardins en fond de cours s'y multiplient. Certains de ces bâtiments secondaires en fond de cours procurent des abris aux plus pauvres. Même en 1896, Griffintown compte plus de maisons avec latrines en fond de cours que d'habitations avec toilettes à eau²⁴.

²⁰ Ibid, p. 27

²¹ Ibid, p. 28

²² Archemi, Maître d'oeuvre de l'histoire inc., Histobec et Chantal Prud'homme, *Inventaire et évaluation des ressources culturelles du canal de Lachine, Rapport synthèse*. Patrimoine canadien, Parcs Canada, Rapport synthèse, 1995, p. 35

²³ Ethnotech inc., *Analyse du macro-inventaire montréalais, quartier Sainte-Anne et Sainte-Cunégonde*, entente MAC-Ville de Montréal, 1982, p. 19.

²⁴ Ames, H.B., *The city below the Hill; a sociological study of a portion of the city of Montreal, Canada, 1897*, Institut Canadien de microreproduction historique, UQAM.

Le tournant du vingtième siècle amène l'affaiblissement de la fonction résidentielle du Griffintown, au profit de l'essor industriel favorisé par les réseaux de transport maritime et ferroviaire (figure 10). Entre 1909 et 1912, l'approche du pont Wellington modifie la trame bâtie du secteur immédiat du canal de Lachine. La construction du tunnel Wellington et l'aménagement des voies surélevées du Canadien National, durant les années trente, auront un impact sur la trame des rues de Griffintown et du faubourg des Récollets. À cette occasion, l'axe de la rue Wellington, à l'ouest de la rue Nazareth, est alors rectifié pour emprunter le prolongement de l'ancienne rue Smith. Ces travaux nécessitent l'arasement d'un bon nombre de bâtiments et entraînent le regroupement des activités industrielles à l'ouest de la voie ferrée, concentrant du même coup l'occupation résidentielle du côté est (figure 11).

La construction entre 1965 et 1967 de l'autoroute Bonaventure cristallise le démantèlement du quartier. Les quadrilatères situés dans l'emprise des travaux sont démolis, ce qui favorise du même coup l'exode manufacturier, l'apparition graduelle de nombreux terrains vacants et de stationnement adjacents à des entrepôts souvent désaffectés, et celle d'habitations en décrépitude.



Figure 5 : Extrait du plan de Bouchette illustrant le secteur à l'étude en 1815. Les limites du secteur à l'étude sont en rouge tandis que l'emprise de l'autoroute Bonaventure est soulignée par une trame rose. On voit que le développement du faubourg des Récollets s'est accentué tandis que des rues sont tracées dans le fief Nazareth, sans qu'aucun bâtiment n'y soit construit sauf ceux de la Grange des Pauvres (flèche). (Town of Montreal, Joseph Bouchette, 1815, BNQM 20521)



Figure 6 : Extrait du plan de Adams illustrant le secteur à l'étude en 1825. Les limites du secteur à l'étude sont en rouge tandis que l'emprise de l'autoroute Bonaventure est soulignée par une trame rose. La flèche indique l'emplacement de la propriété de Thomas McCord, ancienne Grange des Pauvres. On remarque le développement en damier dans le Griffintown, et celui plus axial du faubourg des Récollets, confiné entre le ruisseau Saint-Martin et la Petite rivière Saint-Pierre qui coule au sud de la propriété du Collège des Sulpiciens. (Map of the City and Suburbs of Montreal, Adams, J., 1825, G3454 M65 1825 A32 car)



Figure 7 : Extrait du plan de Cane illustrant le secteur à l'étude en 1846. Les limites du secteur à l'étude sont en rouge tandis que l'emprise de l'autoroute Bonaventure est soulignée par une trame rose. On aperçoit la partie du Griffintown détruite lors de l'incendie de 1845. (Topographical and Pictorial map of the City of Montreal, Cane, 1846, BNQM, G3454 M65 1846 C3a)



Figure 8 : Extrait du plan de Plunkett & Brady illustrant le secteur à l'étude en 1872. Les limites du secteur à l'étude sont en rouge tandis que l'emprise de l'autoroute Bonaventure est soulignée par une trame rose. La flèche de gauche indique l'emplacement de la New City Gaz Company située entre les rues Shannon, Dalhousie, Wellington et Ottawa. Cette industrie produit à partir du charbon minéral le gaz qui éclaire les rues de Montréal durant la seconde moitié du XIX^e siècle. La flèche de droite localise la nouvelle rue Brennan traversant en diagonale les îlots sud du Griffintown. (A Plan of the City of Montreal, Plunkett & Brady, 1872, BNQM)

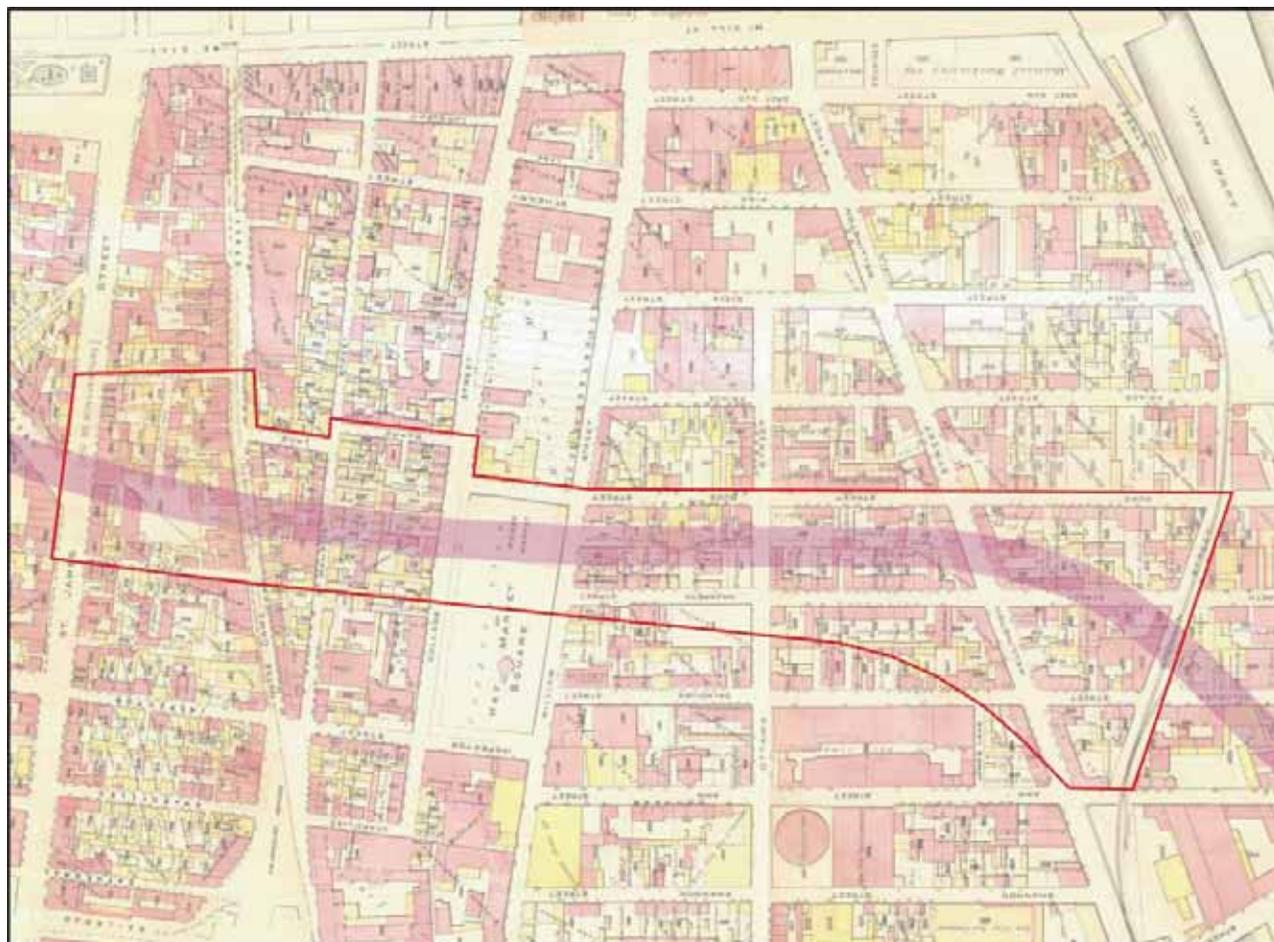


Figure 9 : Extrait du plan d'assurance incendie de Charles Goad illustrant le secteur à l'étude en 1890. Les limites du secteur à l'étude sont en rouge tandis que l'emprise de l'autoroute Bonaventure est soulignée par une trame rose. La flèche montre l'emplacement du marché à foin et à chevaux. (Atlas of the City of Montreal, Goad, C.E., 1890, BNQM)

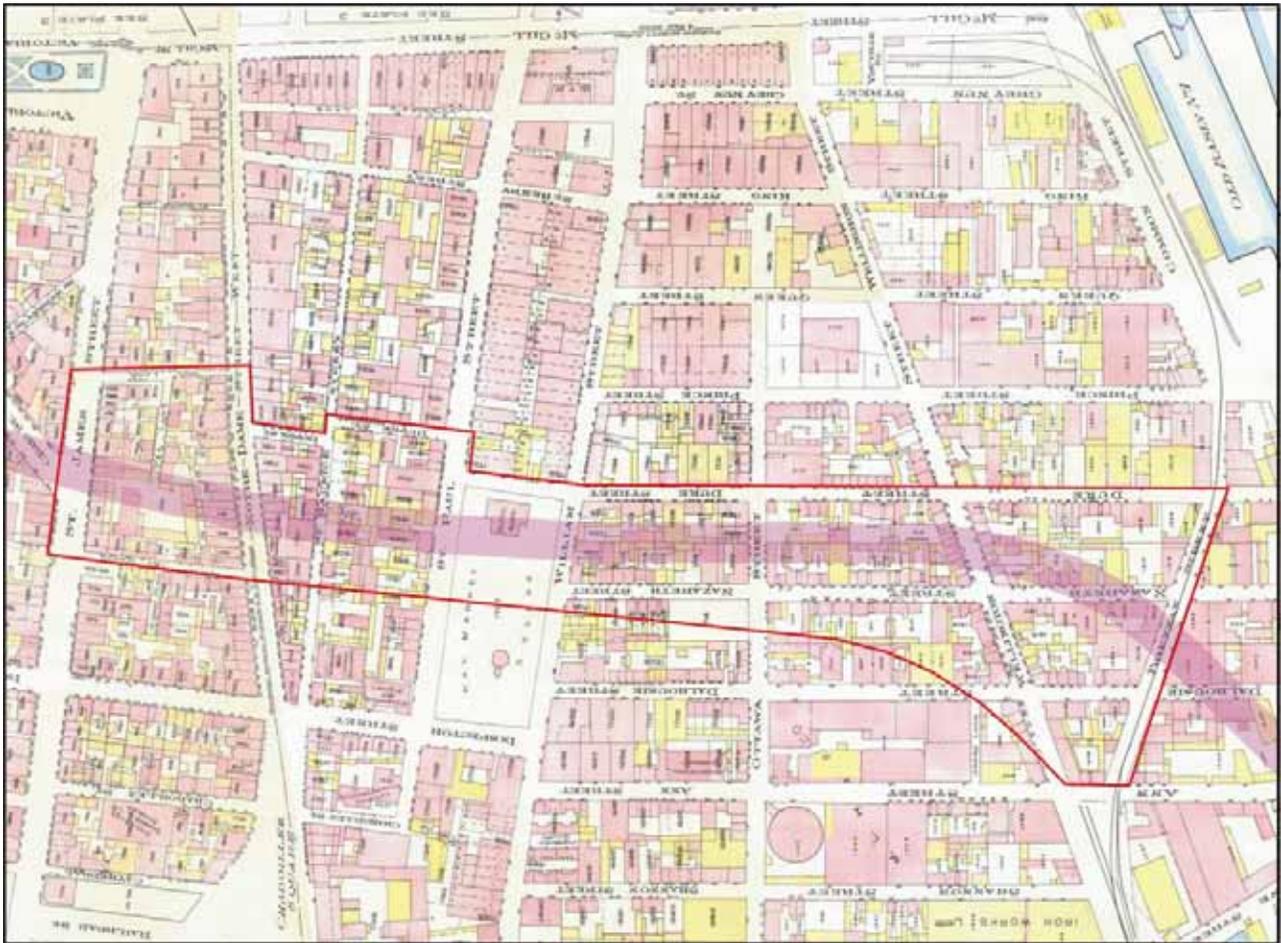


Figure 10 : Extrait du plan d'assurance incendie de Charles Goad illustrant le secteur à l'étude en 1912. Les limites du secteur à l'étude sont en rouge tandis que l'emprise de l'autoroute Bonaventure est soulignée par une trame rose. On assiste au début du XXe siècle à la stagnation du développement du Griffintown et du faubourg des Récollets. (Atlas of the City of Montreal and Vicinity, Goad, C.E., 1912-1914, ville et banlieue, G1144 M65 G475 C3 1914)

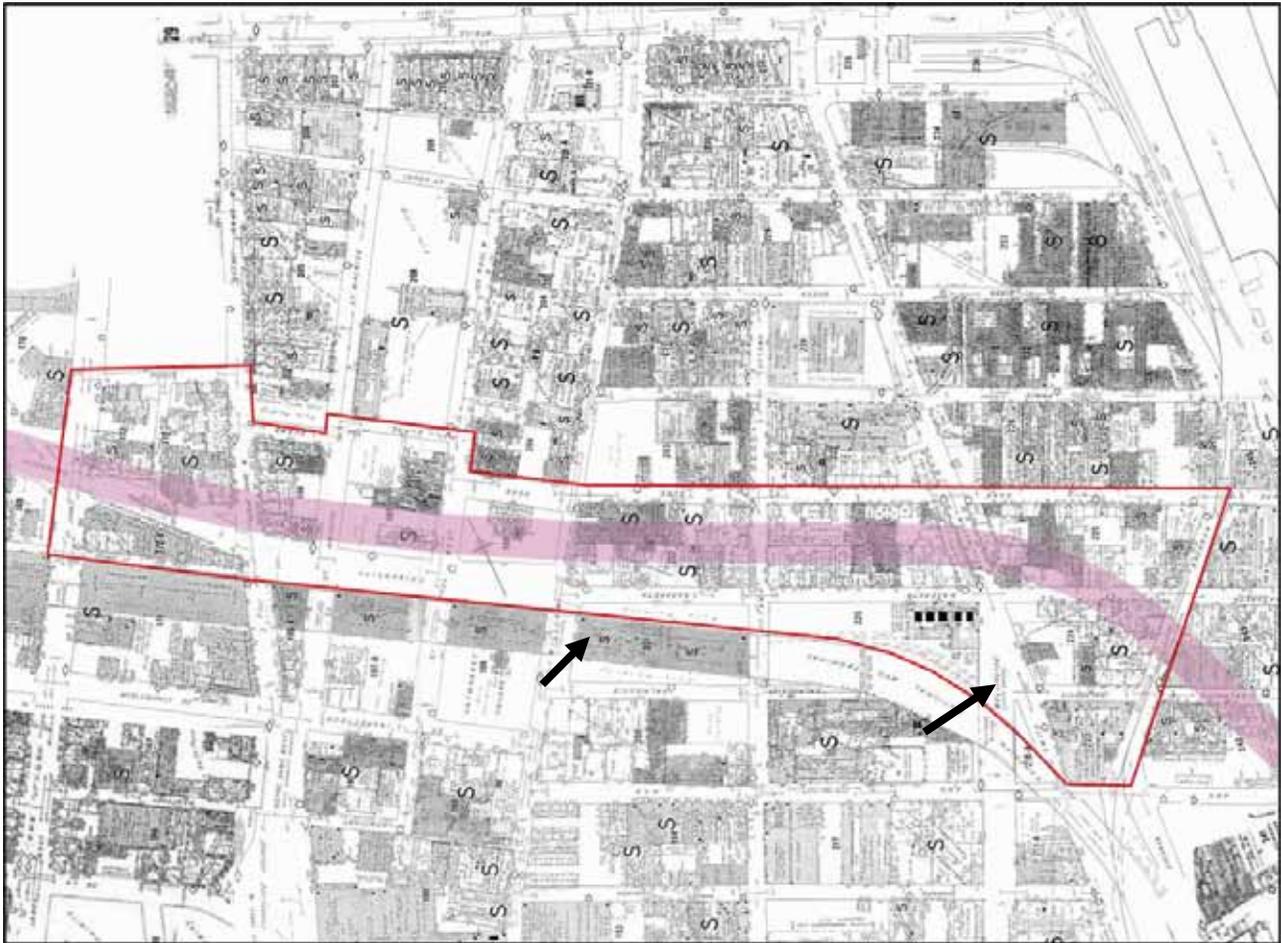


Figure 11 : Extrait d'un plan d'assurance incendie de Underwriter's illustrant le secteur à l'étude en 1964. Les limites du secteur à l'étude sont en rouge tandis que l'emprise de l'autoroute Bonaventure est soulignée par une trame rose. On remarque que la voie surélevée du CN (flèche de gauche) scinde le Griffintown en deux portions distinctes. On remarque également le nouvel axe qu'emprunte la rue Wellington à partir de la rue Nazareth (flèche de droite). (City of Montreal, Underwriter's Survey Bureau, 1964, BNQM G1144 M65 G475 U5)

4. APERÇU GÉNÉRAL DU POTENTIEL ARCHÉOLOGIQUE

4.1 Le potentiel archéologique préhistorique du secteur à l'étude (plan 1)

La subdivision en quadrilatères numérotés de 1 à 11 fait référence à l'étude de potentiel du secteur d'étude et au cadastre. Le potentiel archéologique préhistorique du secteur est concentré principalement dans les quadrilatères No. 4 et 5 ainsi que dans le tronçon de la rue Duke, entre les rues Wellington et Ottawa. C'est la présence d'une crête légèrement surélevée (ligne d'interfluve) par rapport à la vallée de la Petite rivière Saint-Pierre qui confère à l'endroit un potentiel d'occupation. À l'intérieur des quadrilatères No. 4 et 5, l'emplacement des anciennes cours arrières vraisemblablement peu perturbées par des creusements pourrait avoir conservé le niveau originel du sol naturel d'habitat.

Le tronçon de la rue Nazareth, entre les rues Wellington et Ottawa possède également un potentiel archéologique préhistorique. On ne connaît pas encore la limite est de la ligne d'interfluve qui traverse le quadrilatère. La découverte éventuelle de lambeaux de sol naturel d'habitat prolongeant la ligne d'interfluve dans cette rue permettrait d'y vérifier la présence de traces de d'occupation préhistorique.

4.2 Le potentiel archéologique historique du secteur à l'étude

Potentiel XVIIe et XVIIIe siècle

Le canal des Sulpiciens creusé à la fin du XVIIe siècle constitue une ressource archéologique potentielle importante. Il traversait d'ouest en est le quadrilatère No. 8. Les vestiges de ce dernier y ont possiblement été conservés en marge de l'emprise de l'autoroute Bonaventure, le long de la rue Saint-Paul.

Le tronçon de la rue Duke compris entre les rues Wellington et Ottawa possède également un potentiel archéologique associé à la Grange des Pauvres au XVIIIe et au début du XIXe siècle (site BiFj-56).

Potentiel XIXe siècle

Les grandes lignes du potentiel archéologique de cette période et les recommandations qui en découlent sont les suivantes :

-Les occupations significatives du quadrilatère No. 1 sont associées à la tonnellerie de John Linton (1865-1889) et la forge de John McIntosh (1848-1871). À ce jour, des inventaires archéologiques y ont été réalisés, mais l'inventaire de la portion sud-est du quadrilatère reste à compléter.

-Dans le quadrilatère No. 2, il est recommandé de poursuivre l'inventaire archéologique des anciens bâtiments et de la cour arrière de l'entreprise de Robert Gardner & Sons (1850-1890) qui fabriquait des machines à coudre et des broyeurs à tabac.

-Certains emplacements dans le quadrilatère No. 4 correspondent à des cours intérieures qui n'ont jamais été bâties durant les XIXe et du XXe siècles. L'inventaire archéologique de ces emplacements devrait y être réalisé afin de caractériser la séquence de l'occupation et le sol naturel d'habitat.

-Le quadrilatère No. 5 est occupé dès 1825 par des habitations d'ouvriers. Cette occupation s'intensifie jusqu'en 1934. Dans le secteur à l'étude, le front nord-est de ce quadrilatère présente un potentiel archéologique. Toutefois, ce terrain privé appartient à la CCUM.

-Le quadrilatère No. 6 a été épargné de l'incendie de 1845. La séquence du bâti y est donc ininterrompue jusqu'en 1937. Le front nord-est du terrain donnant sur la rue Nazareth présente un potentiel archéologique pour la période comprise entre 1825 et 1937.

-Le quadrilatère No. 7 constitue la limite du développement du Griffintown avant 1846. Comme le quadrilatère No. 6, il présente un potentiel archéologique s'étalant de 1825 à 1937. Il serait opportun de vérifier la nature du tissu archéologique aux emplacements du bâti les plus anciens et dans les anciennes cours arrières de la seconde moitié du XIXe siècle.

-La Petite rivière Saint-Pierre qui traversait le quadrilatère No. 8 en marge de la rue William est canalisée vers 1846. Avant la canalisation, les berges et le lit de ce petit cour d'eau ont dû servir de dépotoir. L'exploration dans cette zone devrait permettre de localiser ces remblais et de les caractériser.

-Le terrain de stationnement situé à l'est du quadrilatère No. 9 constitue l'emplacement de l'ancienne chapelle Ebezenore construite vers 1866 et démolie avant 1964. L'inventaire de cet emplacement devrait permettre de vérifier la présence de tissu archéologique et le cas échéant, de caractériser cette occupation religieuse de la seconde moitié du XIXe siècle.

-La portion est du quadrilatère No. 11 a possiblement été épargnée lors des travaux de l'autoroute Ville-Marie et de l'échangeur University. L'inventaire archéologique dans cette partie du secteur permettrait de vérifier la présence de vestiges associés à une occupation domestique comprise entre 1846 et 1890 le long de la rue Bisson, au nord de Pea Lane.

-Le tronçon de la rue Nazareth entre les rues Ottawa et de la Commune possède un potentiel en lien avec les anciennes façades du cadre bâti postérieur à 1825.

-La rue Dalhousie entre de la Commune et William a potentiellement conservé les niveaux de sol susceptibles de documenter le profil de la topographie d'origine et les rehaussements successifs de la rue.

-Les vestiges potentiels de la façade de l'ancienne chapelle Ebenezero (1860-avant 1964) se retrouvent sous la bordure ouest de la rue Dupré.

-Le potentiel archéologique de la rue William est localisé aux angles nord-ouest et nord-est de son intersection avec la rue Nazareth. L'élargissement de la rue en 1872 du côté sud a modifié une partie du cadre bâti original présent depuis 1825.

-Toute la moitié nord du tronçon de la rue Wellington, entre les rues Nazareth et Dalhousie présente également un potentiel archéologique. La rectification de l'axe de la rue en 1934 a en effet entraîné le dérasement du cadre bâti ancien datant de la seconde moitié du XIXe siècle.

5. LA STRATÉGIE D'INTERVENTION

Dans le cadre du présent mandat, deux types d'intervention ont été préconisés. L'inventaire archéologique par tranchées mécaniques/manuelles devait répondre aux problématiques pointues soulevées lors de l'étude de potentiel et les interventions archéologiques antérieures réalisées dans le secteur d'étude. La supervision archéologique des interventions de caractérisation environnementale des sols devait permettre de compléter le corpus de données archéologique colligé lors des interventions archéologiques antérieures, tout en permettant d'évaluer le potentiel des zones encore inexplorées.

Ainsi, chacune des tranchées d'inventaire ou de supervision archéologique a reçu le numéro de code Borden du site archéologique recensé à l'intérieur duquel elle était localisée, ou dans le cas contraire, un numéro de code temporaire.

Les interventions ciblées pour la supervision archéologique comprenaient des tranchées mécaniques et des forages. La supervision de l'excavation des tranchées visait à enregistrer la séquence stratigraphique et les vestiges architecturaux à l'intérieur des quadrilatères, tout en permettant d'échantillonner si possible les témoins de la culture matérielle conservés dans certaines couches archéologiques.

La supervision archéologique des forages devait permettre de vérifier la présence d'un tissu archéologique, et le cas échéant, d'enregistrer sommairement sa séquence stratigraphique.

5.1 Les tranchées d'inventaire archéologique

5.1.1 Les tranchées BiFj-56-6A et 6B, rue Duke entre les rues Wellington et Ottawa

Les tranchées BiFj-56-6A et 6B ont été positionnées dans la rue Duke, entre les rues Wellington et Ottawa. Ces deux emplacements font partie intégrante du site BiFj-56 où des interventions archéologiques ont été menées surtout dans la partie est du site. Du côté ouest, dans la rue Duke, trois sondages ont été réalisés par la firme Ethnoscop en 2004²⁵. Ces sondages (BiFj-56-5A, 5B, 5C) avaient révélé la présence de vestiges architecturaux associés au cadre bâti datant d'avant 1815, et dont l'origine remonterait au XVIIIe siècle. Il s'agit entre autres des vestiges associés à une grange en bois (5A) et d'un bâtiment vraisemblablement associé à la maison des engagés (5B), qui faisaient partie du complexe de la Grange des Pauvres. Le troisième sondage (5C) a permis de localiser les vestiges d'un bâtiment non répertorié sur les plans anciens et qui daterait du début du XIXe siècle.

²⁵ Ethnoscop, *Interventions archéologiques de la CSEVM, 2000-2001, Montréal, BfFj-20, BfFj-45, BiFj-47, BiFj-48, BiFj-56, BfFj-107, MTL00-06-5, MTL01-01-1, MTL01-06-8, MTL01-06-12, MTL01-06-14, MTL01-06-15, CSEVM et Hydro-Québec, 2004.*

La tranchée 6A mesure 4m sur 2,5m. Elle vise à localiser la limite sud de la maison des engagées de la Grange des Pauvres, tout en caractérisant la séquence stratigraphique du tissu archéologique à l'intérieur et à l'extérieur du bâtiment. Elle vise également à vérifier la présence du sol naturel d'habitat à cet endroit, couche dans laquelle des traces d'occupation durant la période préhistorique pourraient avoir été conservées.

La tranchée 6B qui mesure également 4m sur 2,5m vient poursuivre l'expertise sur les vestiges de la grange de bois mis au jour par Ethnoscop dans le sondage BiFj-56-5A. Bien que les vestiges (3 négatifs de pieux) témoignent d'une occupation antérieure au XIXe siècle, aucun contexte archéologique associés n'a pu y être mis au jour.

Cette tranchée vise à poursuivre la caractérisation de ce bâtiment datant vraisemblablement du XVIIIe siècle. Elle vise également à vérifier la présence du sol naturel d'habitat à cet endroit.

Un égout de 2' X 3' traverse longitudinalement le centre de la rue Duke. Les tranchées ont été positionnées entre la tranchée de l'égout et le conduit à 120KV d'Hydro-Québec localisé dans le terre-plein côté ouest.

5.1.2 Les tranchées BiFj-57-2A et 2B, front ouest du quadrilatère No. 5

Les tranchées BiFj-57-2A et 2B ont été positionnées le long du front ouest du quadrilatère No.5. Les premiers bâtiments construits à cet endroit sont des habitations ouvrières datant de la période comprise entre 1815 et 1825. L'occupation de cette zone détruite par l'incendie de 1845, s'intensifie graduellement à partir 1846.

Les plans de la seconde moitié du XIXe siècle confirment que le bâti qui comprend des habitations en rangée et quelques commerces demeure sensiblement le même jusqu'en 1940. Aucune intervention archéologique n'y a été réalisée à ce jour.

Les tranchées 2A et 2B qui mesurent 6m sur 2,5m visent à caractériser le tissu archéologique à l'emplacement des cours arrière des anciennes maisons en rangée construites durant la seconde moitié du XIXe siècle.

Ces cours qui n'ont jamais été bâties sont susceptibles d'avoir conservées toute la séquence stratigraphique témoignant de l'évolution de cette zone, du sol naturel d'habitat jusqu'à aujourd'hui. Ces emplacements peuvent également avoir conservés des traces reliées aux deux habitations construites sur la rue Nazareth entre 1815 et 1825. Ces anciennes maisons ouvrières constituent certaines des premières occupations du Griffintown.

5.1.3 La tranchée MTL07-25-12-1A, angle nord-ouest des rues Saint-Paul et Nazareth

La tranchée MTL07-25-12-1A est située dans le quadrilatère No.8, à l'emplacement du trottoir du côté ouest de la rue Nazareth, à l'angle de la rue Saint-Paul. À cet endroit, les premières traces d'aménagement correspondent au canal des Sulpiciens creusé à la fin du XVIIe siècle. Un sondage archéologique réalisé en 2004 par Ethnoscop²⁶ avait permis de mettre au jour la structure du canal à l'angle de la rue Saint-Henri, plus à l'est. Ses murs de revêtements étaient constitués d'un simple parement intérieur avec un léger fruit, recouverts de crépis. Le radier de l'ouvrage était en moellons bruts et pierre des champs maçonnés et présentait une légère pente vers l'est. Ses abords formaient un terre-plein d'environ 1,40m de largeur constitué de pierre, terre et mortier.

La tranchée 1A proposée mesure 8m sur 3m et vise à recouper perpendiculairement la limite nord du canal cartographiée par Chaussegros de Léry en 1725 et par Joseph Bouchette en 1815. Cette tranchée devrait également permettre d'enregistrer la séquence stratigraphique de la zone occupée postérieurement par les jardins du Collège des Sulpiciens.

5.2 La supervision archéologique des interventions de caractérisation environnementale des sols

5.2.1 Quadrilatère 1

Quatre tranchées excavées à des fins de caractérisation environnementale des sols (BiFj-67-7T34, 7T35, 7T37, 7T38) ont fait l'objet d'une supervision archéologique dans ce quadrilatère. Ces tranchées ont été retenues en raison de leur localisation dans l'emprise d'un site archéologique déjà recensé (BiFj-67). Ces emplacements proposés devaient recouper des bâtiments secondaires et des arrières cours appartenant à des occupations domestiques et artisanales (tonnellerie de John Linton 1865-1889) de la première et de la seconde moitié du XIXe siècle. Ces zones de l'îlot ont déjà été partiellement inventoriées en 2002²⁷. La supervision archéologique de ces excavations permettra de compléter les données déjà colligées dans ce quadrilatère.

5.2.2 Quadrilatère 2

Deux tranchées excavées à des fins de caractérisation environnementale des sols (BiFj-67-7T39, 7T42) ont fait l'objet d'une supervision archéologique dans ce quadrilatère. Ces tranchées ont été retenues en raison de leur localisation dans l'emprise d'un site archéologique déjà recensé (BiFj-67). Ces emplacements proposés devaient recouper d'anciens bâtiments compris à l'intérieur du complexe de la *Robert Gardner & Sons Sewing Machine Manufacture* installée en 1861. La tranchée 7T39 chevauche un bâtiment domestique de la première moitié du XIXe siècle une occupation de la seconde moitié du XIXe siècle associé à la *Robert Gardner & Sons Sewing Machine Manufacture*.

²⁶ MTL02-25-1, Ethnoscop, 2004

²⁷ BiFj-67, Arkéos 2002, (1A, 1B, 1C, 1D, 1E, 1G, 3A).

La supervision de ces excavations permettra entre autre de compléter les données colligées lors des interventions d'Ethnoscop²⁸ réalisées en 1999 sur la rue Brennan.

5.2.3 Quadrilatère 4

Sept tranchées excavées à des fins de caractérisation environnementale des sols ont fait l'objet d'une supervision archéologique dans ce quadrilatère. Ces tranchées ont été retenues en raison de leur localisation dans l'emprise d'un site archéologique déjà recensé (BiFj-57). Ces emplacements proposés devaient recouper une occupation domestique de la première et de la seconde moitié du XIXe siècle, de même qu'une occupation artisanale-industrielle de la seconde moitié du XIXe siècle. Les tranchées 3T25, 3T26, 3T28, 3T29 et 3T33 devaient permettre de documenter la séquence stratigraphique à l'emplacement d'anciennes maisons en rangée de la seconde moitié XIXe siècle ou dans leurs arrières cours. Les tranchées 3T27 et 3T30 ont été positionnées à l'emplacement de l'ancienne cour à bois de la propriété G.J. Esplin qui possédait une fabrique de boîtes dans l'îlot voisin, du côté est de la Duke, durant la seconde moitié XIXe siècle et le XXe siècle.

5.2.4 Quadrilatère 6

Six tranchées excavées à des fins de caractérisation environnementale des sols ont fait l'objet d'une supervision archéologique dans ce quadrilatère. Ces emplacements proposés devaient recouper d'anciennes habitations ouvrières y construites de front sur les rues Duke (George), Ottawa, Nazareth et William dès la première moitié du XIXe siècle. Zone épargnée par l'incendie de 1845, ce quadrilatère devient densément bâti dès 1846. On note déjà à cette époque la présence de plusieurs bâtiments secondaires en fond de cour. Les tranchées 1T15, 1T18 et 1T22 recouperont l'emplacement de cours arrières d'anciennes maisons ouvrières de la première et la seconde moitié du XIXe siècle. Les tranchées 1T14, 1T16 et 1T17 recouperont l'emplacement d'une entreprise d'affiches publicitaires exploitée jusqu'en 1964.

La supervision archéologique de ces excavations devait d'abord permettre de vérifier l'intégrité du tissu archéologique à l'intérieur de ce quadrilatère. Ces interventions devaient apporter des informations sur la présence de petits bâtiments secondaires en fond de cour (latrines, remises, etc.) et permettre de caractériser les vestiges architecturaux des maisons en rangée qui y ont été conservés (datation, niveau d'arasement, conservation, etc)

5.2.5 Quadrilatère 8

Cinq tranchées excavées à des fins de caractérisation environnementale des sols ont fait l'objet d'une supervision archéologique dans ce quadrilatère. Ces emplacements proposés devaient recouper les premières traces d'aménagement durant la période historique qui correspondent au canal de Sulpiciens creusé à la fin du XVIIe siècle (1T8).

²⁸ Ethnoscop, *Interventions archéologiques 1999. Contrat 915, CSEVM, MTL99-06-5 et BiFj-60. Rue Brennan, Prince, Ann, Wellington, de la Commune, Mill*, Commission des services électriques de Montréal, Hydro-Québec, 2000.

Les tranchées 1T9 et 1T10 devaient documenter l'emplacement des anciens jardins du Collège des Sulpiciens et également le marché à chevaux et les bains publics construits plus tardivement. Les tranchées T-12 et T-13 ont été localisées dans l'axe de l'ancien lit de la Petite rivière Saint-Pierre, emplacement qui est occupé postérieurement par le bâtiment principal du marché à chevaux à partir de 1872.

5.2.6 Quadrilatère 9

Un forage (1F7) réalisé à des fins de caractérisation environnementale des sols a fait l'objet d'une supervision archéologique dans ce quadrilatère. Ce forage est localisé dans la rue Duke. Il devrait permettre de vérifier la présence de tissu archéologique à cet endroit. L'emplacement proposé devait recouper d'anciennes habitations ouvrières et des cours arrières de la première et seconde moitié du XIXe siècle.


5.2.7 Quadrilatère 11

Cinq tranchées ainsi que trois forages réalisés à des fins de caractérisation environnementale des sols ont fait l'objet d'une supervision archéologique dans ce quadrilatère. Le forage 1F1 devrait permettre de vérifier présence de tissu archéologique associé à l'ancien cadre bâti de la première et de la seconde moitié du XIXe siècle. Les tranchées 1T2 à 1T6 étaient situées à la limite de l'emprise des travaux de l'échangeur University. L'intervention archéologique réalisée par Ethnoscop²⁹ en 1994 avait confirmé la destruction complète du tissu archéologique au centre de ce quadrilatère. Ces tranchées devraient permettre d'identifier les limites est et ouest de l'emprise des travaux de l'échangeur.

²⁹ MTL94-06-1, Ethnoscop 1995

PLAN 1

Localisation des interventions archéologiques

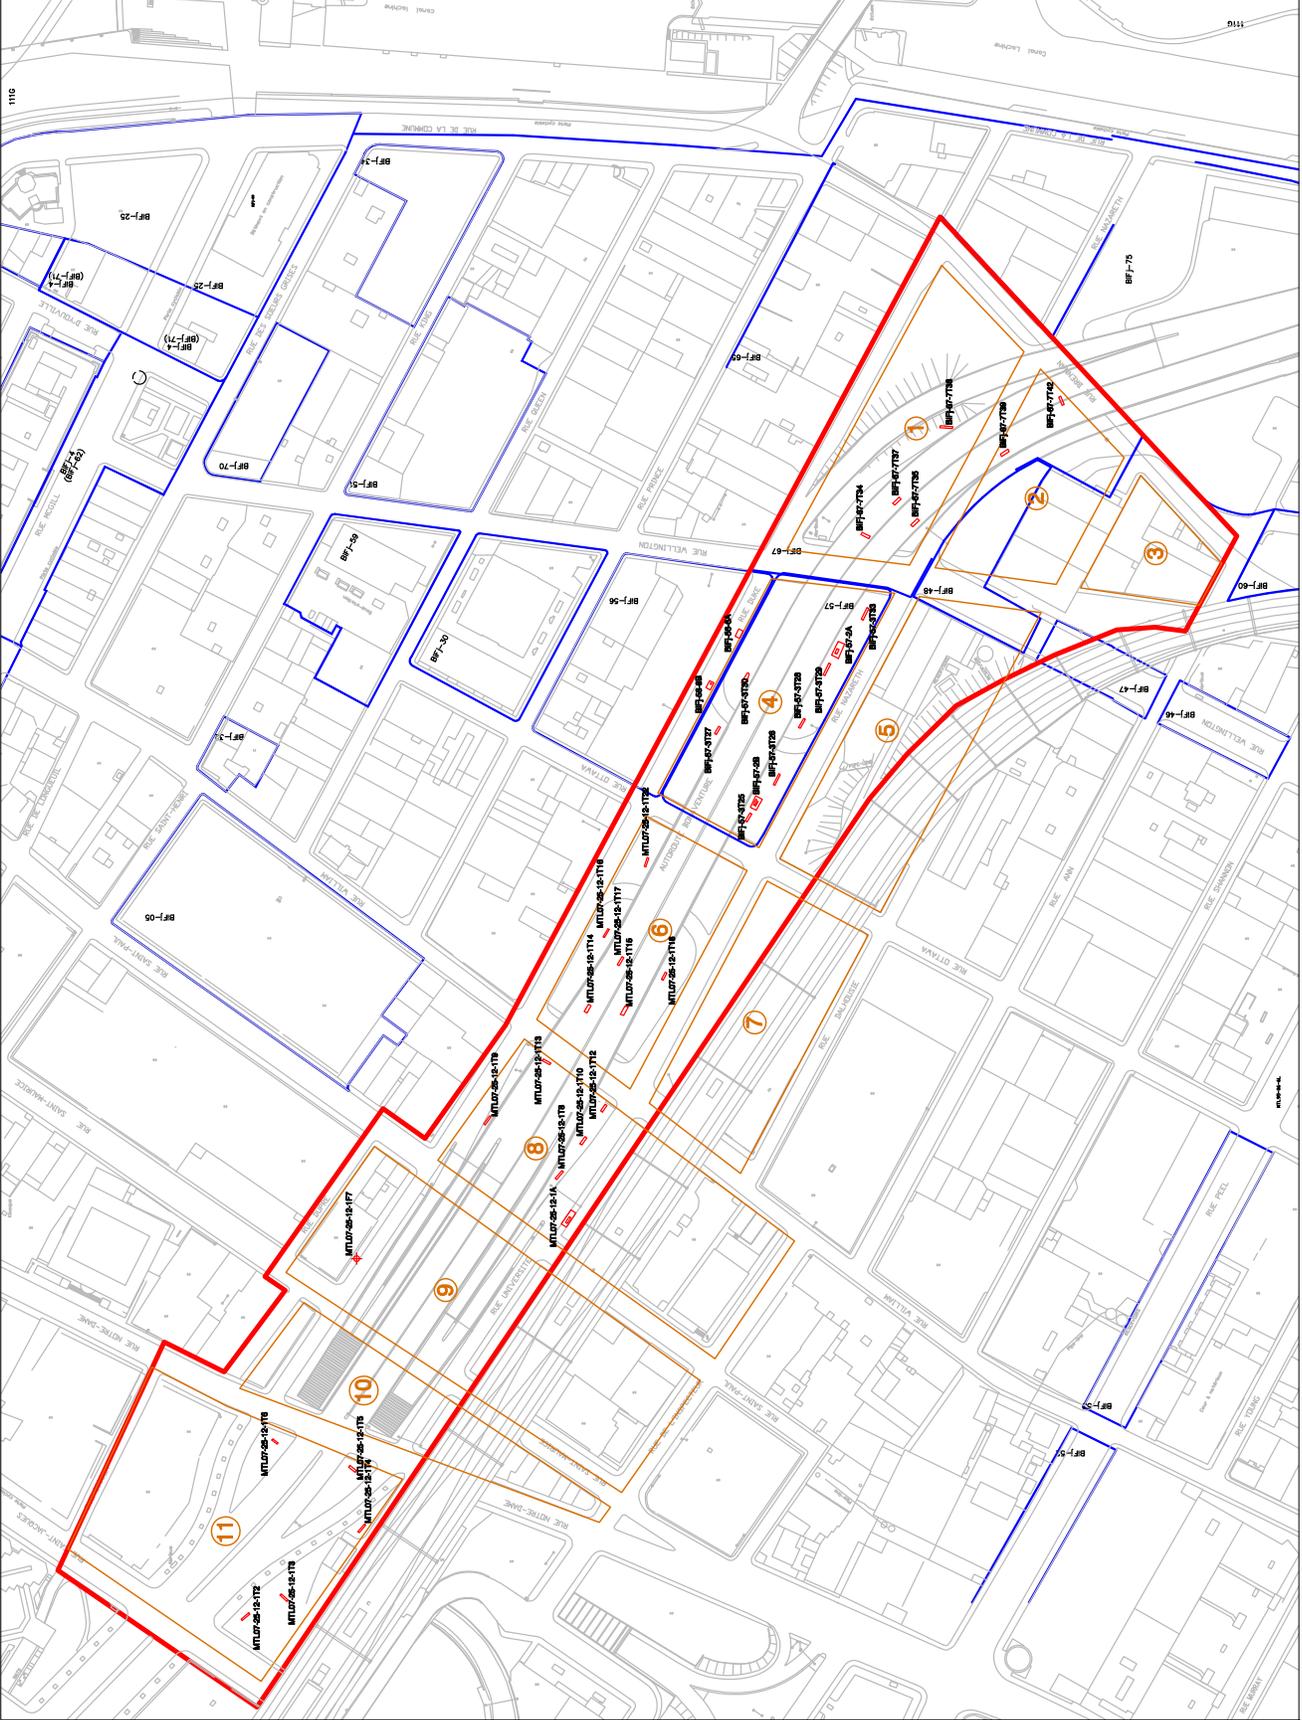

6. RÉSULTATS DE L'INVENTAIRE ARCHÉOLOGIQUE (plan 1)

6.1 La tranchée d'inventaire archéologique BiFj-57-2A (plans 1 et 2)

La tranchée BiFj-57-2A a été implantée dans la zone sud-ouest du quadrilatère No. 5, sur le front de la rue Nazareth (figure 12) afin de documenter l'emplacement d'une ancienne maison ouvrière datant du premier quart du XIXe siècle.

La tranchée 2A qui mesurait 8m de longueur sur 4m de largeur a d'abord été décapée mécaniquement sur une épaisseur moyenne de 2,20m pour atteindre la base des remblais de nivellement (couches 1, 2, 3) et de démolition (couche 4) associés aux travaux de construction de l'autoroute Bonaventure entre 1965 et 1967. La fouille manuelle à l'intérieur d'un sondage de 2,50m de longueur sur 1m de largeur a ensuite pu être réalisée sécuritairement sur plus de 1,20m de profondeur, jusqu'au sol naturel (figure 13).

Le tissu archéologique témoigne à cet endroit de l'implantation et de l'utilisation de deux canalisations domestiques d'élimination des eaux usées en bois (BiFj-57-2A13, 2A14) localisées perpendiculairement l'une par rapport à l'autre (figure 14). Le drain 2A14 orienté est-ouest n'a pu être observé qu'en paroi, à la limite nord du sondage (figure 15, couche 11). Le drain 2A13 orienté nord-sud a pu être dégagé partiellement sur 1,10m de longueur et 0,40m de largeur, à l'angle sud-est du sondage (figure 16, couche 8). Ces canalisations avaient une forme quadrangulaire. Elles étaient constituées d'une planche posée à plat en guise de radier, et de deux planches posées de chant pour former les côtés. De petites planchettes de 0,11m de largeur en moyenne alignées perpendiculairement à l'ouvrage, les unes à côté des autres servaient de couvert. L'analyse des pentes respectives de ces deux drains indique que 2A13 se déversait vers le nord, vraisemblablement dans 2A14, bien que les dimensions du sondage nous aient empêché de vérifier ce point de jonction. La pente du drain 2A14 était orientée vers l'est. Ces vestiges reposaient sur le sol naturel remanié (couche 17). L'analyse de la collection d'artefacts recueillie dans les couches associées à l'implantation de ces drains (couches 5, 6, 7, 10) situe ces aménagements durant le dernier quart du XIXe siècle.

L'analyse de la stratigraphie confirme que les excavations destinées à implanter les deux drains (couches 5 et 10) ont traversé la couche 12 (BiFj-57-2A3) et les couches sous-jacentes. L'assemblage d'artefacts recueillis dans la couche 12 (boutons, petite soucoupe miniature associée au jeu, chaîne et grelot, pipes, vaisselle diverse, clous forgés, etc.) correspond à un contexte domestique de la fin du XIXe siècle. Il pourrait s'agir du niveau de la cour arrière d'une habitation apparaissant sur le plan de Plunkett & Brady en 1872.

La séquence stratigraphique sous-jacente (couches 13 à 17 inclusivement) représente un apport d'au moins un mètre de remblai en moyenne. Les couches 13 et 14 qui contiennent une forte proportion de fragments de matériaux de construction (fragments de brique, traces de mortier) à l'intérieur de matrices sablonneuses ou argileuses s'apparentent à des remblais associés à la construction entre 1846 et 1872 des bâtiments situés de front sur la rue Nazareth. Les couches 15 à 17 inclusivement sont constituées d'argile limoneuse et compacte renfermant des traces de bois, de charbon de bois, et quelques petits fragments de brique.

Il s'agit du sol naturel remanié durant l'occupation et reposant sur le sol naturel stérile. Les artefacts provenant de ces couches contiennent un pourcentage élevé d'éléments relativement plus anciens (pearlware, creamware, terre-cuite fine blanche) qui situe le début de cette période d'occupation peu de temps après l'incendie du secteur en 1845.



Figure 12 : Vue vers le sud de l'emplacement du sondage BiFj-57-2A avant le début des excavations mécaniques.
(Photographie numérique BiFj-57-07-N1-14)

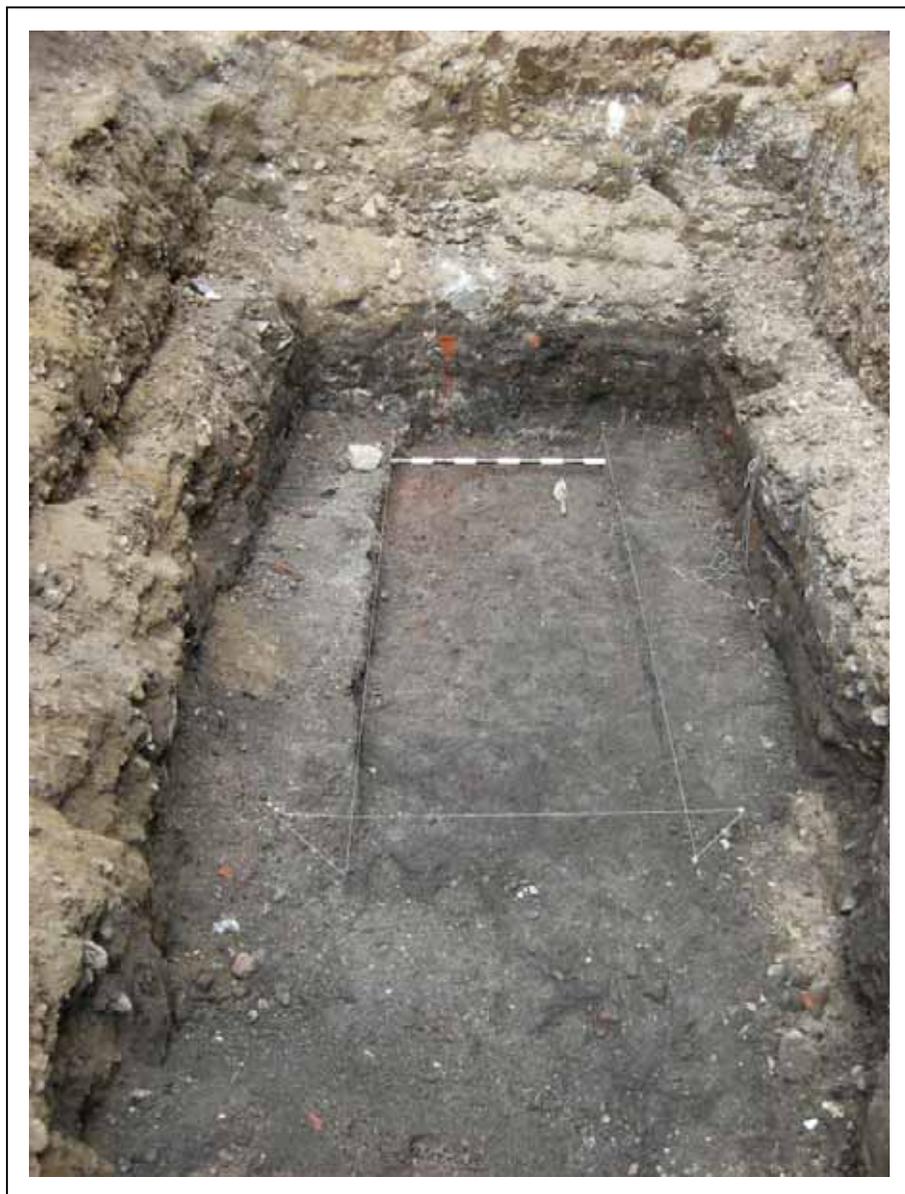


Figure 13 : Vue vers le nord de la tranchée BiFj-57-2A après les excavations mécaniques.
(Photographie numérique BiFj-57-07-N2-02)

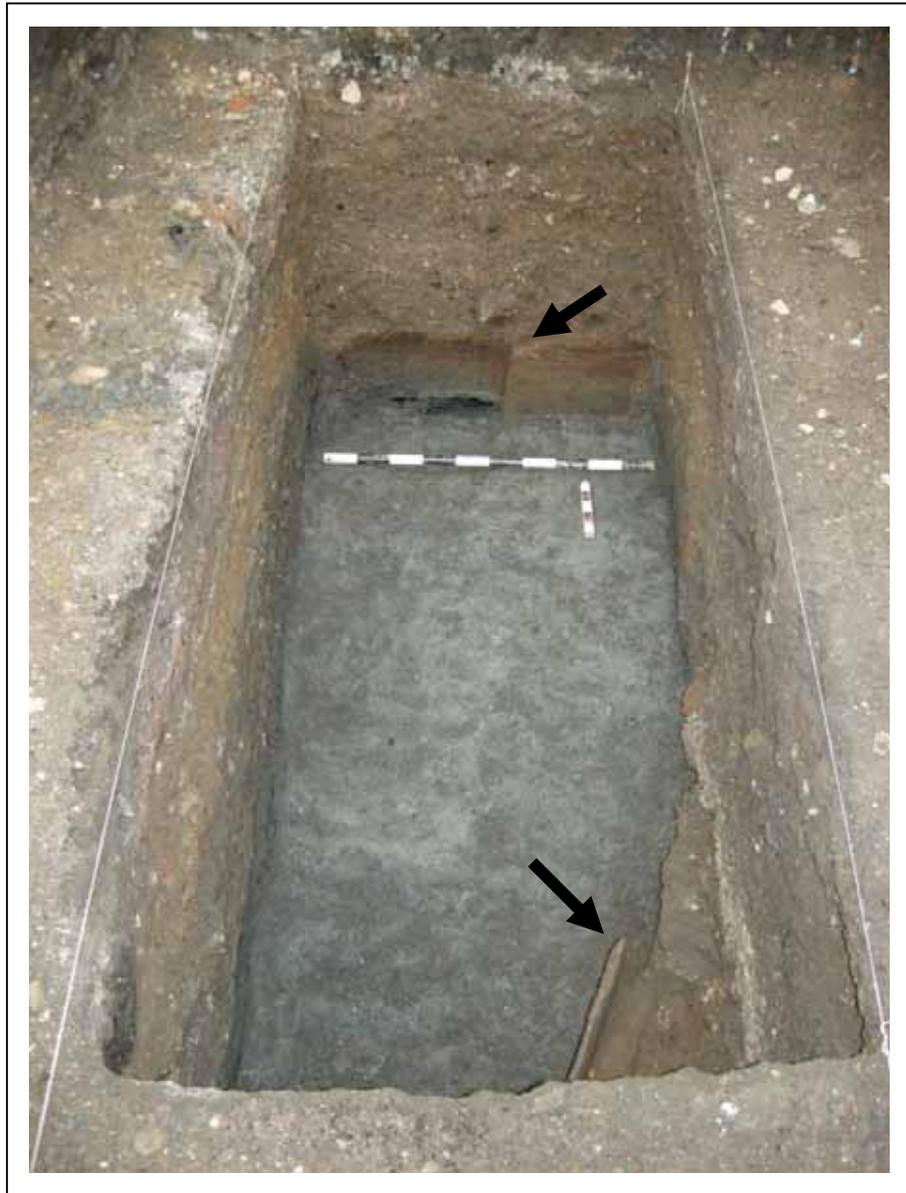


Figure 14 : Vue vers le nord des deux canalisations domestiques d'élimination des eaux usées en mises au jour dans la tranchée BIFj-57-2A. La canalisation 2A14 est localisée en paroi au nord tandis que la canalisation 2A13 est située à l'angle sud-est. (Photographie numérique BIFj-57-07-N2-13)

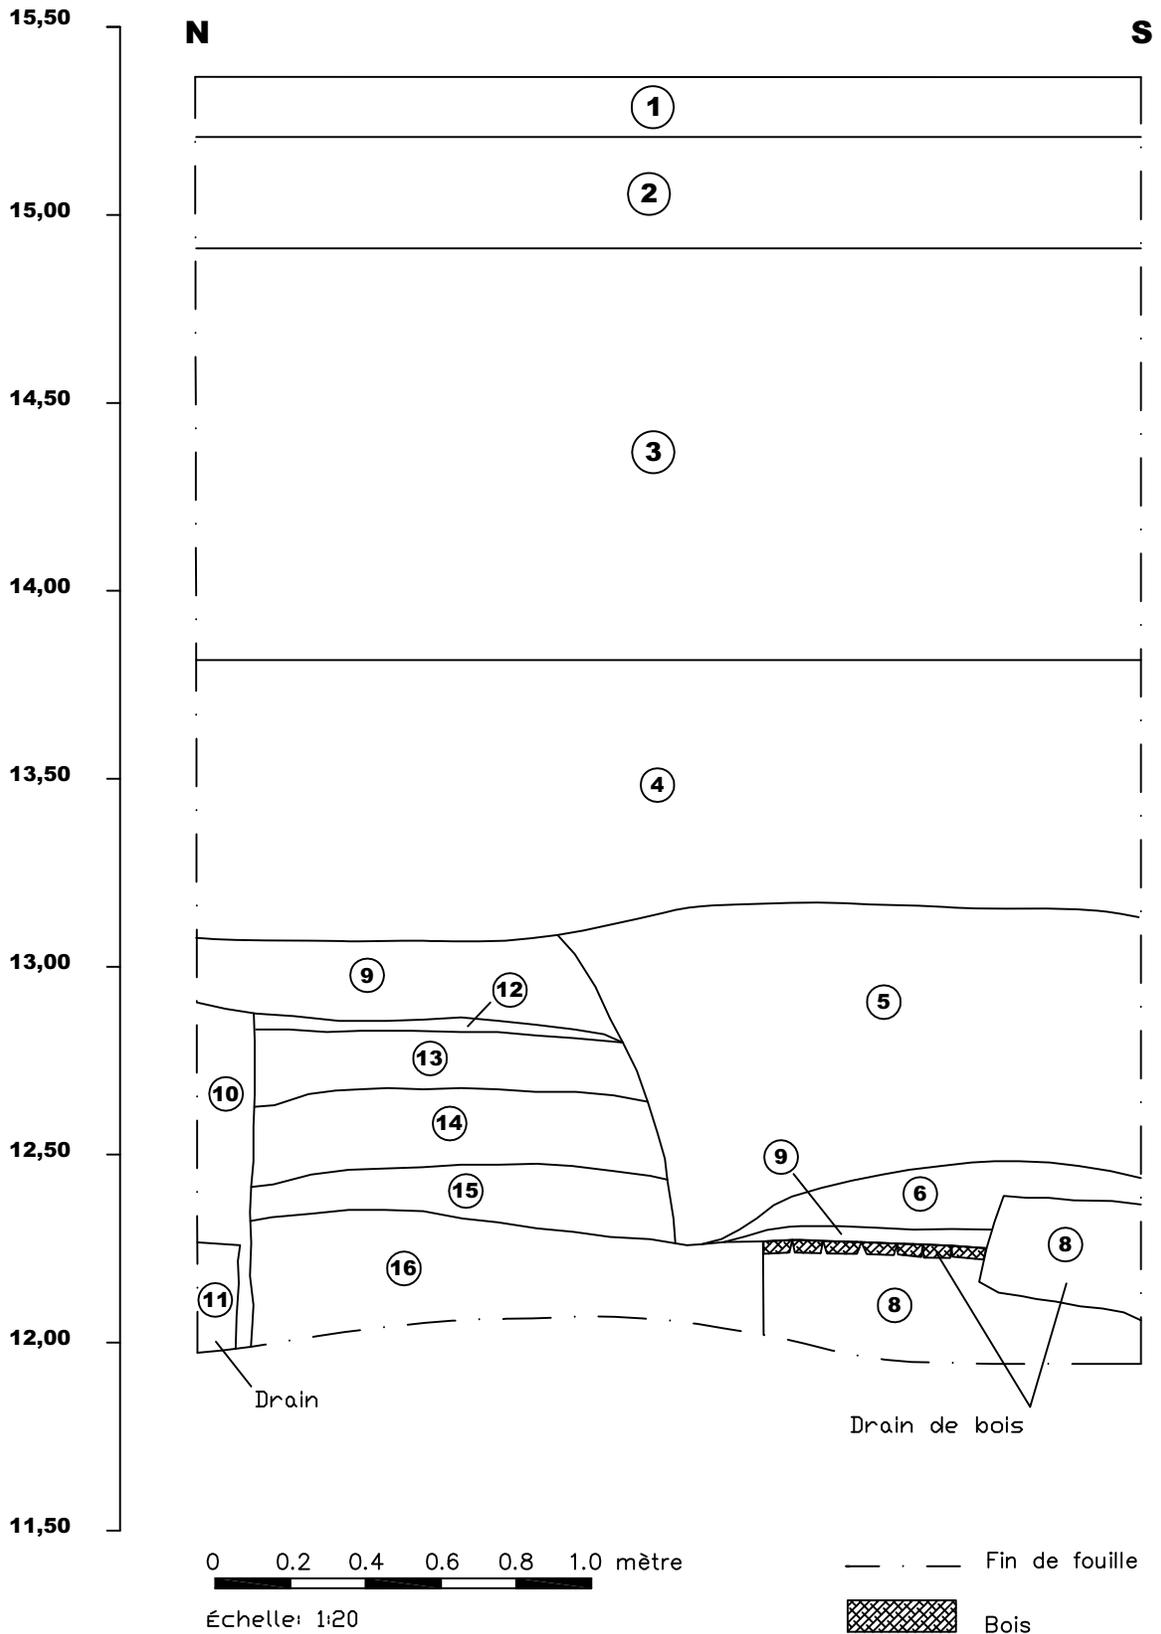


Figure 15 : Vue vers le sud de la canalisation BiFj-57-2A14 située dans la paroi nord de la tranchée.
(Photographie numérique BiFj-57-07-N1-15)



Figure 16 : Vue en plongée de la canalisation BiFj-57-2A13 située à l'angle sud-est de la tranchée.
(Photographie numérique BiFj-57-07-N1-18)

Niveaux en mètres



Plan 2: Sous-opération BiFj-57-2A, coupe stratigraphique, paroi est

Tableau 1 : Coupe stratigraphique, paroi est, sondage BiFj-57-2A

No. de couche	No. de lot BiFj-57-2A	sur	sous	Description	Interprétation des activités	Chronologie
1	Mécanique	Couche 2	-	Gazon et humus	Surface actuelle	2007
2	Mécanique	Couche 3	Couche 1	Pierre calcaire concassée	Remblai	1965-67
3	Mécanique	Couche 4	Couche 2	Sable légèrement limoneux, brun, avec pierre de schiste, gravier, fragments de béton, galets	Remblai	1965-67
4	Mécanique	2A1	Couche 3	Sable limoneux, brun, compact, hétérogène, avec fragments de brique, mortier, fragments de pierre calcaire, charbon minéral, résidus de bois, fragments de métal, cendre, résidus chauffés de cheminée	Remblai de démolition	1965-67
5	2A1	2A2	Couche 4	Sable légèrement limoneux, brun foncé à noir, hétérogène, moyennement compact, avec fragments de brique, mortier, cailloux de silex, fragments de bois, charbon	Tranchée de construction (drain 2A14)	Dernier quart XIXe siècle
6	2A7	-	2A1	Chaux blanche, meuble, avec un peu de sable	Couche d'assainissement (drain 2A14)	Dernier quart XIXe siècle
7	2A7	2A14	2A1	Sable limoneux brun foncé	Remblai de construction	Dernier quart XIXe siècle
8	2A13	2A11	2A7	Drain de bois	Canalisation domestique d'élimination des eaux usées	Dernier quart XIXe siècle
9	2A1	2A3, 2A10	-	Limon sablonneux gris-brun		Dernier quart XIXe siècle
10	2A10	2A14	2A1	Sable limoneux brun-rouge, compact, avec résidus chauffés de fourneaux, un peu de cailloux de silex	Tranchée de construction (drain 2A13)	Dernier quart XIXe siècle
11	2A14	2A11	2A10	Drain de bois	Canalisation d'élimination des eaux usées	Dernier quart XIXe siècle
12	2A3	2A4	2A1	Limon sablonneux brun, moyennement compact, avec charbon en surface, beaucoup de cailloux de silex, quelques fragments de brique, un peu de mortier	Niveau d'occupation	1872-1926
13	2A4	2A5	2A3	Gros sable limoneux brun foncé, compact, avec beaucoup de gravier arrondi, fragments de brique, du mortier, cailloux de silex	Remblai de rehaussement	1846-1872
14	2A5	2A6	2A4	Argile limoneuse brune, compacte, avec un peu de sable brun marbré d'oxydation, un peu de galets sub-anguleux en schiste, quelques fragments de brique, un peu de mortier	Remblai de rehaussement	1846-1872
15	2A6	2A8	2A5	Argile bleue, compacte, avec galets de calcaire sub-anguleux, fragments de bois, fragments de brique, du mortier	Sol naturel remanié	Post 1846
16	2A8	2A9	2A6	Argile limoneuse, grise-brune, compacte, avec traces de sable, quelques petits fragments de brique, un peu de charbon	Sol naturel remanié	Post 1846
17	2A9	2A11	2A8	Argile limoneuse, grise foncée, compacte, avec traces de sable, quelques petits fragments de brique, de petits fragments de bois, un peu de charbon	Sol naturel remanié	Post 1846
18	2A11	-	2A9	Argile limoneuse, grise-bleue, compacte	Sol naturel	Avant 1815

6.2 La tranchée d'inventaire archéologique BiFj-57-2B (plans 1 et 3)

La tranchée BiFj-57-2B a été implantée dans la zone nord-ouest du quadrilatère No. 5 (figure 17). Cet emplacement qui n'a jamais été bâti était situé à l'est d'une maison ouvrière durant la première période d'occupation du secteur entre 1815 et 1845 (Adams 1825). Suite à l'incendie de 1845, cet endroit deviendra la cour arrière d'une nouvelle habitation (Plunkett & brady, 1872) qui ne sera démolie que peu de temps avant la construction de l'autoroute Bonaventure entre 1965-67.

Une série de remblais superficiels a d'abord été décapée mécaniquement sur 6,50m de longueur et 4m de largeur afin d'atteindre plus rapidement les couches significatives. Les parois de la tranchée ont été excavées en palier afin d'assurer la sécurité lors de la fouille manuelle des couches inférieures (figure 18). Les couches 1 à 7 ont été excavées mécaniquement.

Le sommet du sol naturel stérile (couche 16) a été atteint à 12,49m NMM à cet endroit. Il s'agit d'un limon argileux homogène, granuleux et compact. Le sol naturel d'habitat rencontré immédiatement sur sol naturel stérile (couches 14 et 15) avait été remanié durant les premières occupations du site au début du XIXe siècle. Les artefacts qui y ont été recueillis sont caractéristiques de la première moitié du XIXe siècle (creamware, pearlware, terre-cuite fine blanche, etc.). Ces deux couches d'une épaisseur totale de 0,22m contiennent des traces de mortier, des petits fragments de brique et de bois qui témoignent vraisemblablement d'activités reliées à la construction des premiers bâtiments du secteur entre 1815 et 1825. Une mince couche de mortier (couche 12, 2B15) posée directement sur le sommet de la couche 14 marque un niveau d'occupation adjacent à un aménagement (couche 11, 2B13) mis au jour le long de la paroi est du sondage. Cet aménagement qui est formé d'un dallage de brique et de quelques galets cintrés d'un cadre de bois (figure 19) mesure 1,0m dans l'axe nord-sud et n'a été dégagé que sur 0,40m dans l'axe est-ouest. Des débris de copeaux de bois à la surface d'une petite accumulation de limon et de sable (couche 10, 2B11) recouvraient partiellement ce dallage. L'élévation de ces vestiges qui se situe à 12,89m NMM en moyenne correspond vraisemblablement à l'ancien niveau d'occupation à proximité d'une habitation construite entre 1815 et 1825.

Un drain en bois (couche 13, 2B6) contemporain du dallage et orienté dans un axe nord-sud avait été implanté un peu à l'ouest (figure 20). La tranchée d'implantation de ce drain (couche 13a) a tronqué la couche 15 et s'enfonce dans le sol naturel stérile jusqu'à une profondeur de 12,08m NMM.

Cette première période d'occupation du secteur entre 1815 et 1845 se termine lors d'un incendie majeur qui ravage les quadrilatères compris entre les rues Wellington, Nazareth, Ottawa et Queen. La couche 9 qui recouvre les niveaux d'occupation de la période de 1815 à 1845 témoigne de cet événement. Il s'agit d'un limon argileux brun foncé, moyennement compact, contenant des fragments de brique, des lentilles de mortier, quelques fragments de bois et beaucoup de charbon de bois (figure 21).

Les artefacts qui y ont été retrouvés sont caractéristiques de la première moitié du XIXe siècle, avec toutefois quelques intrusions provenant de la seconde moitié du XIXe siècle (2 clous découpés, verre à vitre, verre à bouteille). Ces intrusions proviendraient vraisemblablement des remblais plus récents datant du rehaussement du secteur entre 1846 et 1872 et qui furent décapés mécaniquement lors de l'intervention (couches 6, 7 et 8).

Les couches 4 et 5 mesurent au total moins de 0,10m d'épaisseur en moyenne et documentent la construction d'un nouveau bâtiment situé légèrement à l'ouest sur la rue Nazareth et représenté sur le plan de Plunkett & Brady en 1872. Une surface de circulation localisée à 13,76m NMM et constituée d'une mince couche de sable brun très compact mêlé avec du petit gravier, du mâchefer et de l'antracite (couche 3) recouvre ces niveaux de construction et forme la surface de la cour arrière de cette habitation. Ce niveau d'occupation de même que les remblais d'aménagement et de nivellement sous-jacents (couches 4, 5, 6, 7) ont été tronqués vers l'ouest dans le cadre de la construction de l'autoroute Bonaventure. Les couches 1 et 2 qui mesurent 1,20m d'épaisseur le long de la paroi est de la tranchée, et jusqu'à 2,10 m d'épaisseur le long de la paroi sud, sont associées au remblaiement réalisé entre 1965 et 1967 en marge de l'autoroute Bonaventure.



Figure 17 : Vue vers le nord de l'emplacement de la tranchée BiFj-57-2B avant le début du décapage mécanique.
(Photographie numérique BiFj-57-07-N1-24)



Figure 18 : Vue vers le sud de la tranchée BiFj-57-2B suite au décapage mécanique.
(Photographie numérique BiFj-57-07-N1-25)




Figure 19 : Vue vers l'est des vestiges d'un segment de dallage de brique et galets (2B13) mis au jour dans la tranchée BiFj-57-2B. (Photographie numérique BiFj-57-07-N1-42)



Figure 20 : Vue vers le sud des vestiges d'un drain en bois (2B6) mis au jour dans la tranchée BiFj-57-2B. Ce drain orienté dans un axe nord-sud est contemporain de la première période d'occupation de Griffintown, entre 1815 et 1845. (Photographie numérique BiFj-57-07-N1-34)



Figure 21 : Vue vers l'est du sommet de la couche 9 (2B9) fouillée dans la tranchée BiFj-57-2B. Cette couche contient les débris de l'incendie qui a ravagé Griffintown en 1845.
(Photographie numérique BiFj-57-07-N1-38)

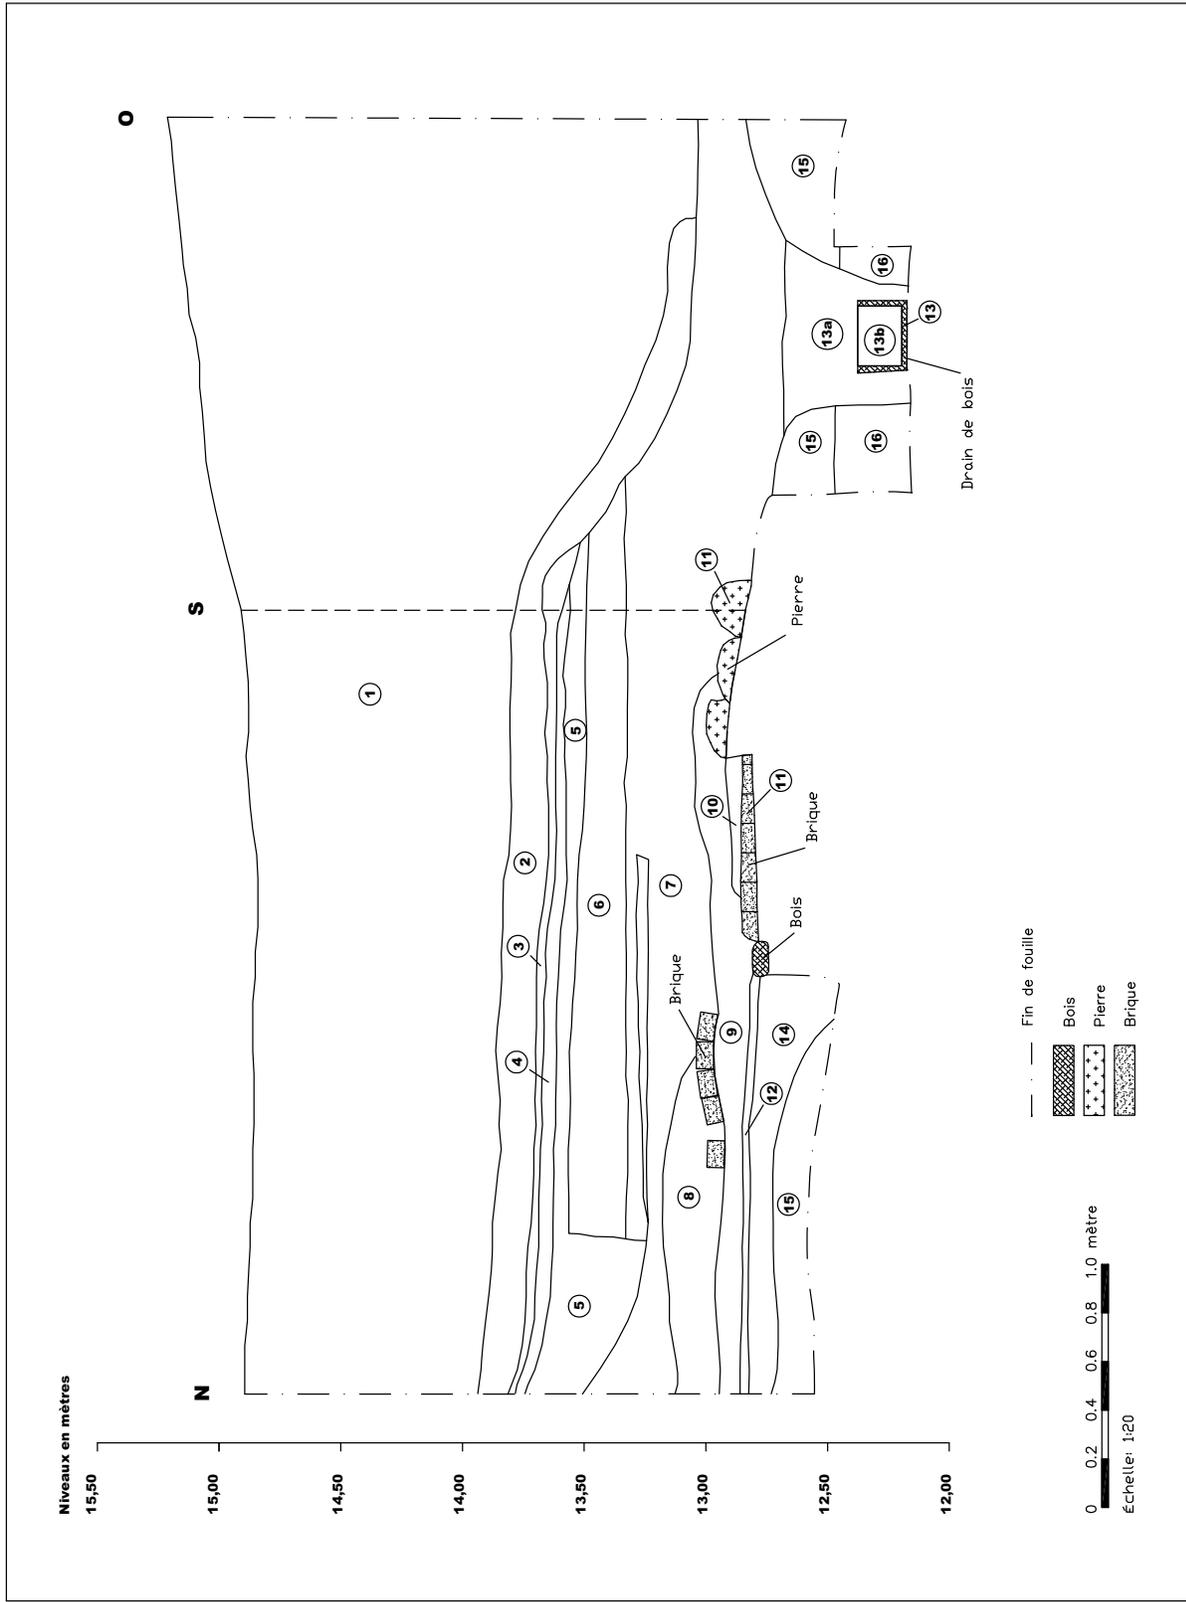

Plan 3: Sous-opération BIFJ-57-2B, coupe stratigraphique, parois est et sud

Tableau 2 : Coupe stratigraphique, parois est et sud, sondage BiFj-57-2B

No. de couche	No. de lot BiFj-57-2B	sur	sous	Description	Interprétation des activités	Chronologie
1	Mécanique	Couche 2	-	Limon sablonneux brun, compact, avec pierraille, gravier, fragments de briques, morceaux de béton, morceaux d'asphalte, pierres calcaires	Construction autoroute Bonaventure	1965-1967
2	Mécanique	Couches 3, 5, 6, 7	Couche 1	Sable, brun à noirâtre, très compact, avec petit gravier, mâchefer, anthracite, lentille de mortier à la base, un crin de cheval	Construction autoroute Bonaventure	1965-1967
3	Mécanique	Couches 4,5	Couche 2	Sable brun, très compact, avec petit gravier, mâchefer, anthracite	Niveau de circulation cour arrière	1872-1964
4	Mécanique	Couche 5	Couche 3	Sable brun, compact, avec fragments de brique, mortier, fragments de tôle, mâchefer	Remblai d'aménagement cour arrière	1846-1872
5	Mécanique	Couches 6 et 7	Couche 4	Sable noirâtre, très compact, avec gravier fin, fragments de brique, lentille de mortier, anthracite	Remblai aménagement cour arrière	1846-1872
6	Mécanique	Couche 7	Couche 2, 5	Limon sablonneux brun-beige, compact, avec un peu de gravier	Remblai de rehaussement	1846-1872
7	Mécanique	2B8-2B10-2B11	Couches 2, 5 et 6	Limon brun, compact, hétérogène, avec un peu de gravier, quelques fragments de pierre calcaire	Remblai de rehaussement	1846-1872
8	2B8	2B9	-	Argile brune, compacte	Remblai de rehaussement	1846-1872
9	2B9, 2B1, 2B12	2B11, 2B13	2B8	Limon argileux brun foncé, moyennement compact, avec fragments de brique, lentille de mortier, quelques fragments de bois, beaucoup de charbon de bois	Remblai de décombres incendie 1845	1845-1846
10	2B11	2B14	2B10	Limon argileux brun, un peu sablonneux, moyennement compact, quantité de copeaux de bois en surface	Niveau d'occupation	1815-1845
11	2B13	-	2B12	Structure de briques, galets, et bois	Aménagement de brique et bois à proximité d'une habitation	1815-1845
12	2B15	2B16	2B14	Mince couche de mortier	Niveau d'occupation	1815-1845
13b	2B4	2B6	2B1	Limon brun à brun pâle, humide, hétérogène, moyennement compact, avec traces de sable, fragments de brique, du mortier	Remblai à l'intérieur du drain 2B6	1815-1845
13a	2B1, 2B5	2B2, 2B3, 2B4, 2B6	-	Argile limoneuse, grise-brune, compacte, un peu sablonneuse, avec fragments de brique, du mortier, quelques fragments de bois	Tranchée du drain 2B6	1815-1845
13	2B6	-	2B1, 2B4	Drain en bois	Canalisation d'él. des eaux usées	1815-1845
14	2B16, 2B17	2B18	2B15	Limon argileux brun foncé, gris, compact, avec traces de sable, du mortier, un peu de charbon de bois, des fragments de brique, fragments de bois	Sol naturel remanié	1815-1825
15	2B3, 2B18	2B7	2B1, 2B17	Argile grise, compacte, avec un peu de sable grossier, quelques lentilles limoneuses brunes-grises, fragments de brique, du mortier, fragments de bois, un peu de charbon de bois	Sol naturel remanié	1815-1825
16	2B7	-	2B3	Limon argileux brun, moyen. compact	Sol naturel	Avant 1815

6.3 La tranchée d'inventaire archéologique MTL07-25-12-1A (plans 1 et 4)

La tranchée MTL07-25-12-1A a été implantée sur le trottoir à l'angle sud-ouest des rues Nazareth et Saint-Paul (figure 22). Le trottoir a été scié sur 8,67m de longueur et 3m de largeur, afin de permettre l'excavation mécanique des remblais et d'atteindre les couches significatives plus rapidement. Compte tenu de la localisation de la tranchée en marge de la rue Nazareth et de l'impossibilité de créer des paliers pour sécuriser la fouille manuelle des couches inférieures, l'étalement des parois latérales a été nécessaire. L'étalement a donc été réalisé sur toute l'épaisseur du tissu archéologique excavé mécaniquement, soit sur plus de 2,40m de hauteur (figure 23).

Le sol naturel (couche 16) a été rencontré à 2,60m de profondeur, soit 11,64m NMM. Il est composé de limon argileux gris très compact, mêlé avec un peu de sable et de gravier. C'est au niveau de cette couche qu'a été découvert le profil d'un petit fossé associé au canal des Sulpiciens creusé à la fin du XVII^e siècle. Ce petit fossé s'étend sur plus de 4m de largeur et atteint une profondeur maximum de 0,50m. Seule la couche 15 (1A6, 1A8) serait associée à l'aménagement du canal. Les rares artefacts qui y ont été mis au jour peuvent s'apparenter à cette époque de la fin du XVII^e siècle.

Contrairement au segment du canal des Sulpiciens mis au jour plus à l'est près de la rue Saint-Henri et qui était doté de murs de revêtement et d'un radier maçonnés, le vestige mis au jour dans la tranchée 1A témoigne d'une construction plus rudimentaire sur cette portion de son tracé. La fouille des sédiments déposés au fond du petit fossé (couches 12, 13 et 14, MTL07-25-12-1A3, 1A4, 1A5) a révélé la présence d'assemblages d'artefacts typiques du dernier quart du XVIII^e siècle (figure 24). Ces sédiments dont l'accumulation fût relativement lente, témoignent de l'abandon de l'ouvrage. Selon la cartographie ancienne, le moulin des Sulpiciens a été démoli entre 1767 et 1801³⁰. Le sommet de ces sédiments situé à 11,74m NMM est recouvert d'une mince couche d'argile limoneuse contenant des traces de sable et de mortier (couche 11, 1A4). Quelques tessons de terre cuite grossière et un fragment d'embout de pipe y ont été découverts.

Les couches subséquentes (couches 1 à 10, 1A1) excavées mécaniquement mesurent au total plus de 2,40m d'épaisseur. Elles représentent deux périodes importantes de rehaussement du terrain dont la plus ancienne correspond au remblaiement du lit de la rivière Saint-Pierre et à l'aménagement entre 1843 et 1846 des jardins du Collège des Sulpiciens (couches 9, 10; 1A1). La couche 8 posée directement sur le sommet de ces remblais constitue une surface macadamisée composée d'un gravier gris très fin et du mortier. Cette surface constitue un repère important dans la séquence stratigraphique. Elle marque l'emplacement d'un sentier aménagé dans le jardin du Collège des Sulpiciens. Ce sentier faisait partie d'un parcours qui longeait la rue de l'Inspecteur, la rue du Collège (Saint-Paul) et qui se terminait au centre de la propriété. Il menait à une gloriette abritant une statue de la Madone trônant au centre des jardins (voir figure 6). La seconde période de rehaussement est représentée par un remblai de plus de 0,90m d'épaisseur qui recouvrent le niveau d'occupation des jardins du Collège des Sulpiciens. Cet événement serait contemporain de l'aménagement du marché à foin vers 1866.

³⁰ Labrosse 1767, Charland 1801

Ce remblai (couche 6) qui contenait une quantité considérable de débris de toutes sortes (retailles de cuir, ossements d'animaux, divers tessons de céramique de type terre-cuite fine blanche vitrifiée, terre-cuite grossière, fragments de pipes, etc.) ont été recouverts d'une couche de limon grisâtre compacte et homogène (couche 5). Elle constitue vraisemblablement le niveau d'occupation du marché à foire, avant la construction du chemin de fer du CN en 1937 et le prolongement de la rue Nazareth entre les rues William et Saint-Paul.




Figure 22 : Vue vers le sud de l'emplacement de la tranchée MTL07-25-12-1A où le trottoir a dû être scié avant le décapage mécanique. (Photographie numérique Bifj-57-07-N1-66)



Figure 23 : Vue en plongée vers le sud de la tranchée MTL07-25-12-1A. L'étalement des parois latérales et les infiltrations d'eau ont compliqué la fouille. (Photographie numérique BiFj-57-07-N1-70)



Figure 24 : Vue de la paroi ouest du sondage au fond de la tranchée MTL07-25-12-1A suite à la fouille des couches 12, 13 et 14 correspondant aux sédiments accumulés au fond du canal des Sulpiciens à la fin du XVIIIe et au début du XIXe siècle. (Photographie numérique BIFj-57-07-N1-77)

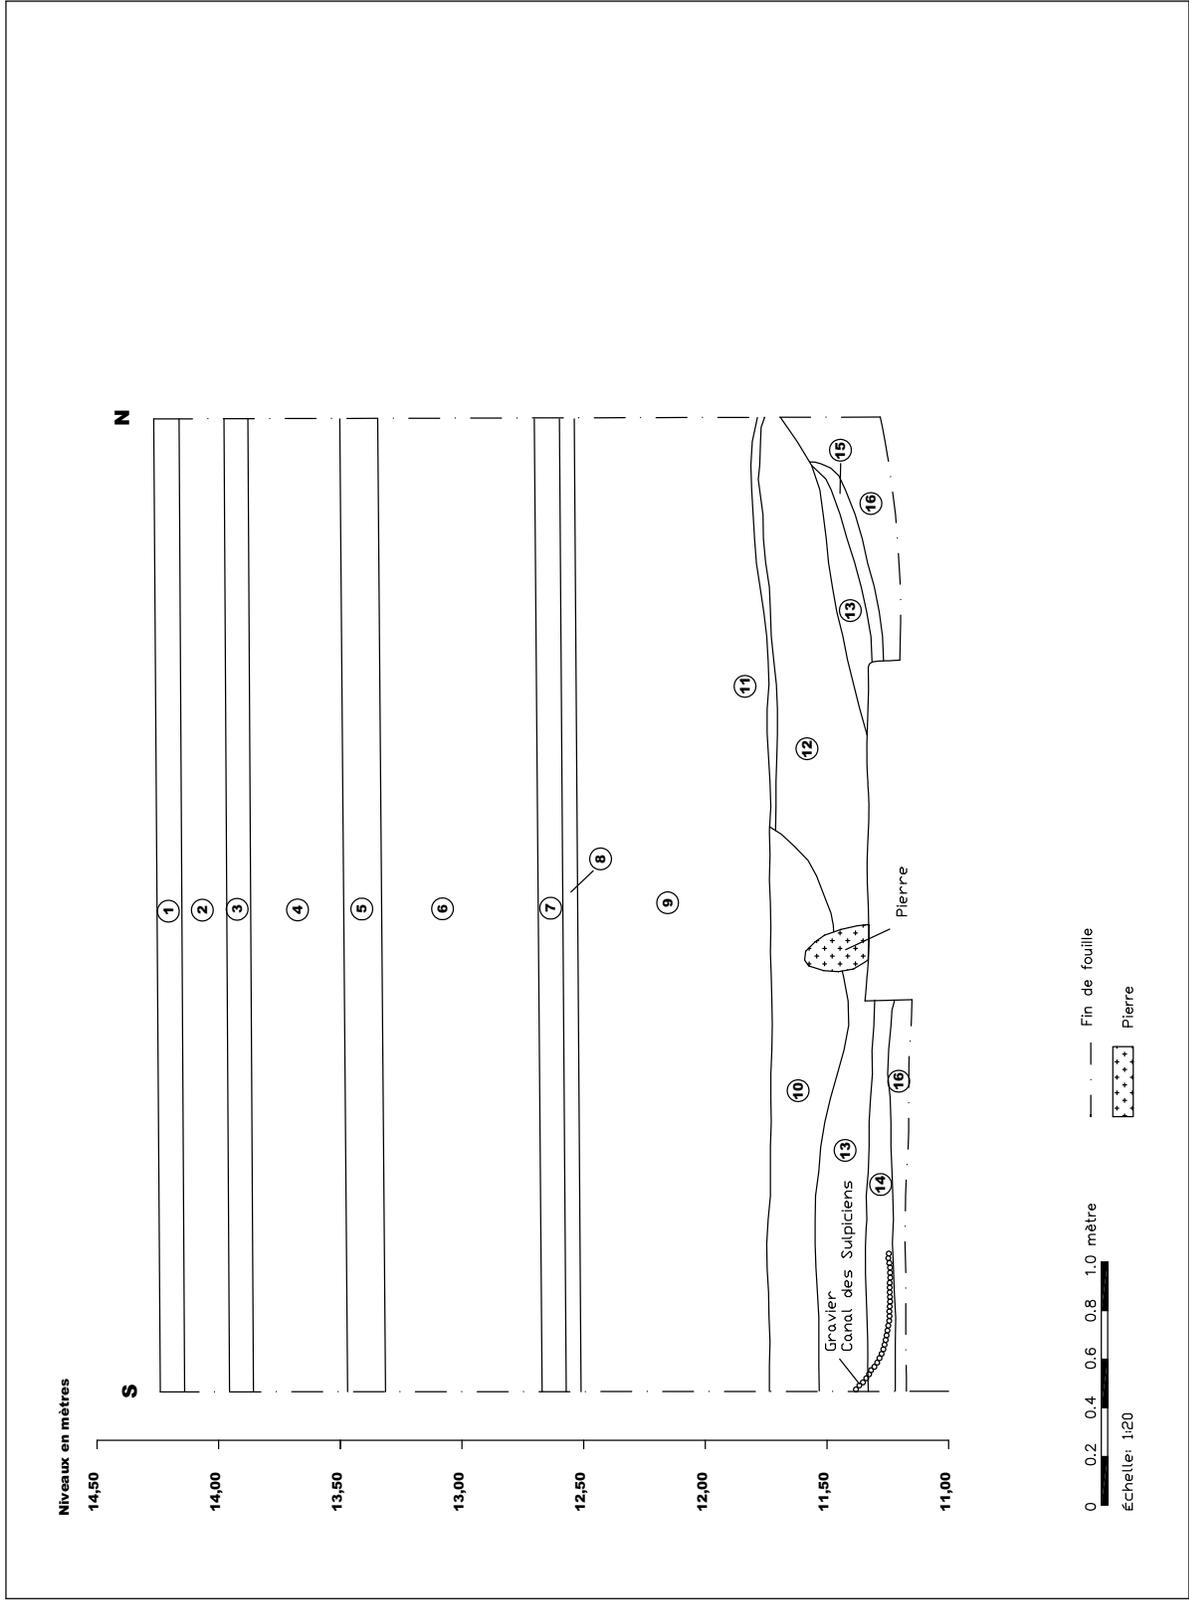

Plan 4: Sous-opération MTL 07-25-12-1A, Tranchée E, coupe stratigraphique, paroi ouest

Tableau 3 : Organisation stratigraphique sondage MTL07-25-12-1A

No. de couche	No. de lot MTL07-25-12-1A	sur	sous	Description	Interprétation des activités	Chronologie
1	Mécanique	Couche 2	-	Béton	Trottoir de béton	Ca.1965-67
2	Mécanique	Couche 3	Couche 2	Béton maigre	Infrastructure du trottoir	Ca.1965-67
3	Mécanique	Couche 4	Couche 3	Pierre calcaire concassée	Infrastructure rue Nazareth	Ca.1965-67
4	Mécanique	Couche 5	Couche 3	Limon sablonneux, brun-gris, compact, avec beaucoup de gravier	Infrastructure rue Nazareth	Ca.1965-67
5	Mécanique	Couche 6	Couche 4	Limon peu sablonneux, grisâtre, compact, homogène	Niveau d'occupation du marché à foin	1866-1940
6	Mécanique	Couche 7	Couche 5	Sable peu limoneux, noirâtre, très organique (résidus de bois et racines) moyennement compact, fragments de brique, mortier	Remblai de rehaussement	Avant 1866
7	Mécanique	Couche 8	Couche 6	Limon sablonneux, gris, humide	Remblai de rehaussement	Avant 1866
8	Mécanique	Couche 9	Couche 7	Macadam gris, moyennement compact, avec gravier concassé fin, mortier	Niveau d'occupation, sentier des jardins du Collège des Sulpiciens	1846-1866
9	Mécanique	1A1	Couche 8	Argile limoneuse grise	Remblai de rehaussement	1843-1846
10	1A1	1A2	-	Argile limoneuse, grise-brune, compacte, hétérogène	Remblai de rehaussement	1843-1846
11	1A2	1A3-1A4	1A1	Argile limoneuse, grise-brune, avec traces de sable, traces de mortier	Niveau d'occupation	1815-1843
12	1A3	1A5-1A6	1A2	Argile limoneuse, grise foncée, moyennement compacte, avec un peu de sable à gros grains, marbré de limon sec poudreux ou en concrétions	Sédiments-abandon du canal	1763-1815
13	1A4	1A5	1A2	Argile grise, compacte avec lentilles d'argile bleutée, lentilles de sable brun-ocre, quelques gros galets, certains déposés sur des couches inférieures	Sédiments-abandon du canal	1763-1815
14	1A5	1A3-1A4	1A6	Argile grise-noire, compacte, homogène, avec traces de sable, quelques fragments de brique, quelques fragments de bois en surface	Sédiments-abandon du canal	1763-1815
15	1A6-1A8	1A7-1A9	1A5	1A6 : Argile limoneuse, grise, compacte, avec beaucoup de gravier, petites lentilles de sable, traces de brique 1A8 : Limon argileux et sablonneux gris, compact, beaucoup de gravier, plusieurs galets ronds et sub-angulaires	Excavation du canal des Sulpiciens	Fin XVIIe siècle
16	1A7 – 1A9	-	1A5-1A6-1A8	Limon argileux gris, très compact, avec un peu de sable, un peu de gravier	Sol naturel stérile	Avant fin XVIIe siècle

6.4 La tranchée d'inventaire archéologique BiFj-56-6A (plans 1, 5, 6, 7)

La tranchée d'inventaire archéologique BiFj-56-6A a été implantée dans la rue Duke, entre les rues Ottawa et Wellington (figure 25). Cet emplacement recoupe la limite sud d'un ancien bâtiment apparaissant sur le plan d'Adams en 1825. Ce bâtiment implanté perpendiculairement à la Grange des Pauvres correspondrait à la maison des engagés.

L'asphalte et l'infrastructure de béton de la rue ont d'abord été sciés sur 4,23m de longueur et 2,43m de largeur, afin de pouvoir excaver mécaniquement jusqu'au tissu archéologique significatif. Le décapage mécanique dans le sol naturel stérile a tout de même été poursuivi jusqu'à 1,14m de profondeur. Par contre, l'examen des parois de la tranchée a révélé la présence d'une séquence stratigraphique et des vestiges de pieux de bois (couche 9, 6A2) en périphérie de l'excavation.

Le sommet du sol naturel se situe à 13,60m NMM. Il est composé d'argile limoneuse brune pale et compacte (couche 11). Une couche de limon sablonneux gris-brun, compact, mêlé avec du sable jaune grossier moucheté de mortier, avec l'inclusion de fragments de brique, de charbon de bois et d'éclats de pierre calcaire (couche 10) est posée directement sur le sol naturel. Une mince lentille de mortier (couche 10a) recouvre parfois ces débris de matériaux de construction mêlés à une matrice de sol naturel remanié. Il pourrait s'agir de débris provenant de la démolition des bâtiments de la Grange des Pauvres et de la maison des engagés vers 1830.


Quatre tranchées également visibles en parois ont été creusées dans le sol naturel et à travers les couches 10 et 10a. Deux d'entre-elles visibles sur les parois nord et est de la tranchée (couches 8 et 9a) et qui sont vraisemblablement contemporaines l'une de l'autre, ont servi à planter des pieux (couche 9, 6A2). Le vestige du pieu de la tranchée située au nord (couche 8) était presque disparu complètement, tandis que celui au sud (couche 9) demeurerait visible sur 0,45m de hauteur. Mesurant 0,25m de diamètre, ce dernier avait été dérasé à 13,50m NMM (figure 26). Des tessons de terre-cuite fine blanche et de Pearlware étaient présents dans la tranchée à la base du pieu. La présence de terre-cuite fine blanche situe son implantation après le second quart du XIXe siècle. La distance entre ces deux pieux est de 2,50m, ce qui porte à croire à l'emplacement d'une ancienne clôture située le long de la bordure ouest de la rue Duke, après l'ouverture ce tronçon vers 1846. Ces tranchées étaient recouvertes par la couche 7 constituée d'un limon argileux brun compact, avec inclusion de gravier, de traces de brique et de mortier associée à un ancien niveau d'occupation de la rue Duke. Deux autres tranchées relevées dans la paroi ouest (couches 5 et 6) ont tronquées la couche 7. Ces tranchées qui sont donc postérieures aux aménagements relevés du côté est correspondent peut-être à l'implantation d'anciens services d'utilité publique. Les couches 1, 2, 3, et 4 constituent la surface d'asphalte, l'infrastructure de béton et le lit de pose du béton de la rue Duke actuelle.



Figure 25 : Vue vers le sud de l'emplacement de la tranchée BIFJ-56-6A implantée dans la rue Duke, entre les rue Wellington et Ottawa. (Photographie numérique BIFJ-57-07-N1-85)



Figure 26 : Vue vers le sud-est d'une section de la paroi est de la tranchée BIFJ-56-6A. La flèche indique l'emplacement d'un pieu dérasé mis au jour à l'intérieur d'une ancienne tranchée située l'angle sud-est de la sous-opération.
(Photographie numérique BIFJ-57-07-N1-89)

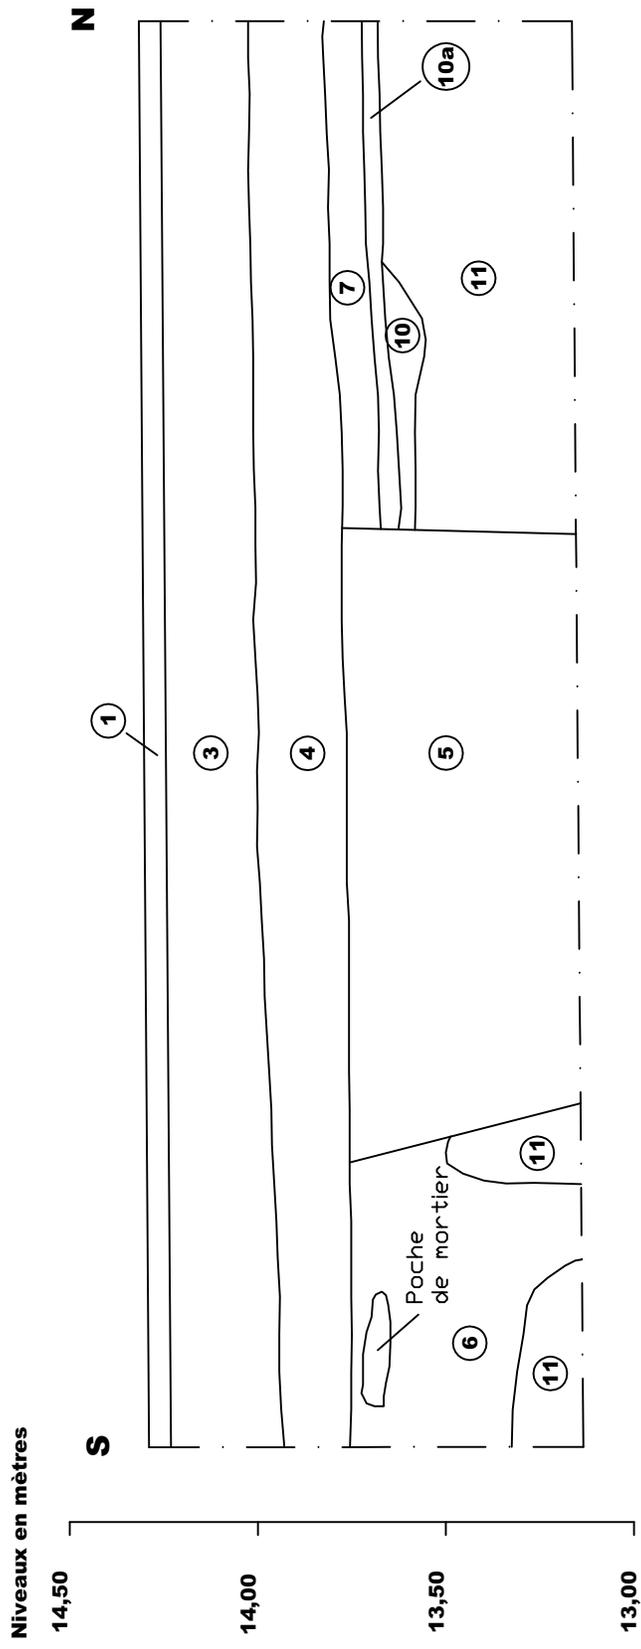


— — Fin de fouille




Échelle: 1:20

Niveaux en mètres

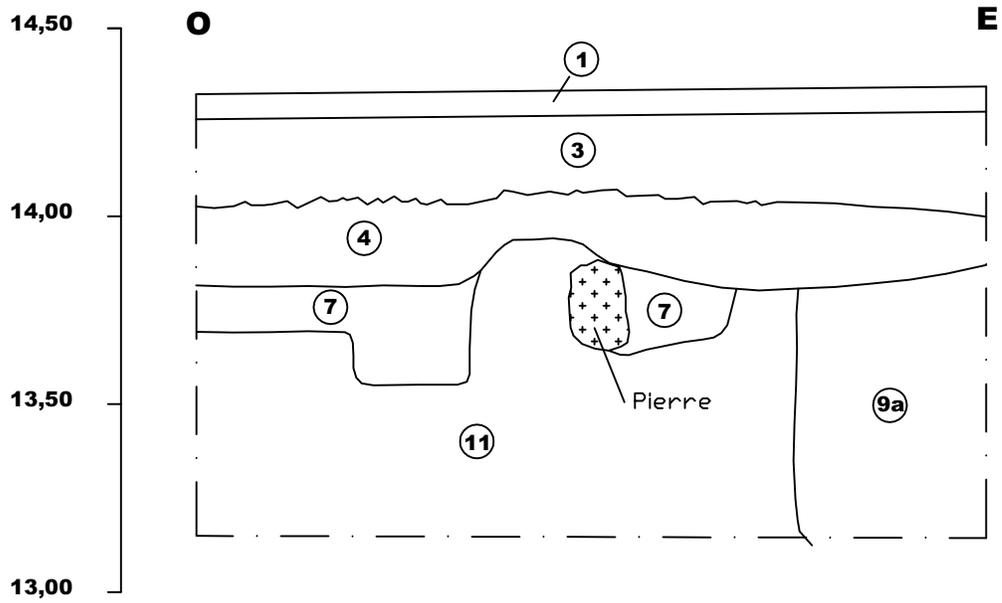


— . — Fin de fouille

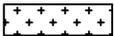 Pierre

0 0.2 0.4 0.6 0.8 1.0 mètre

Échelle: 1:20

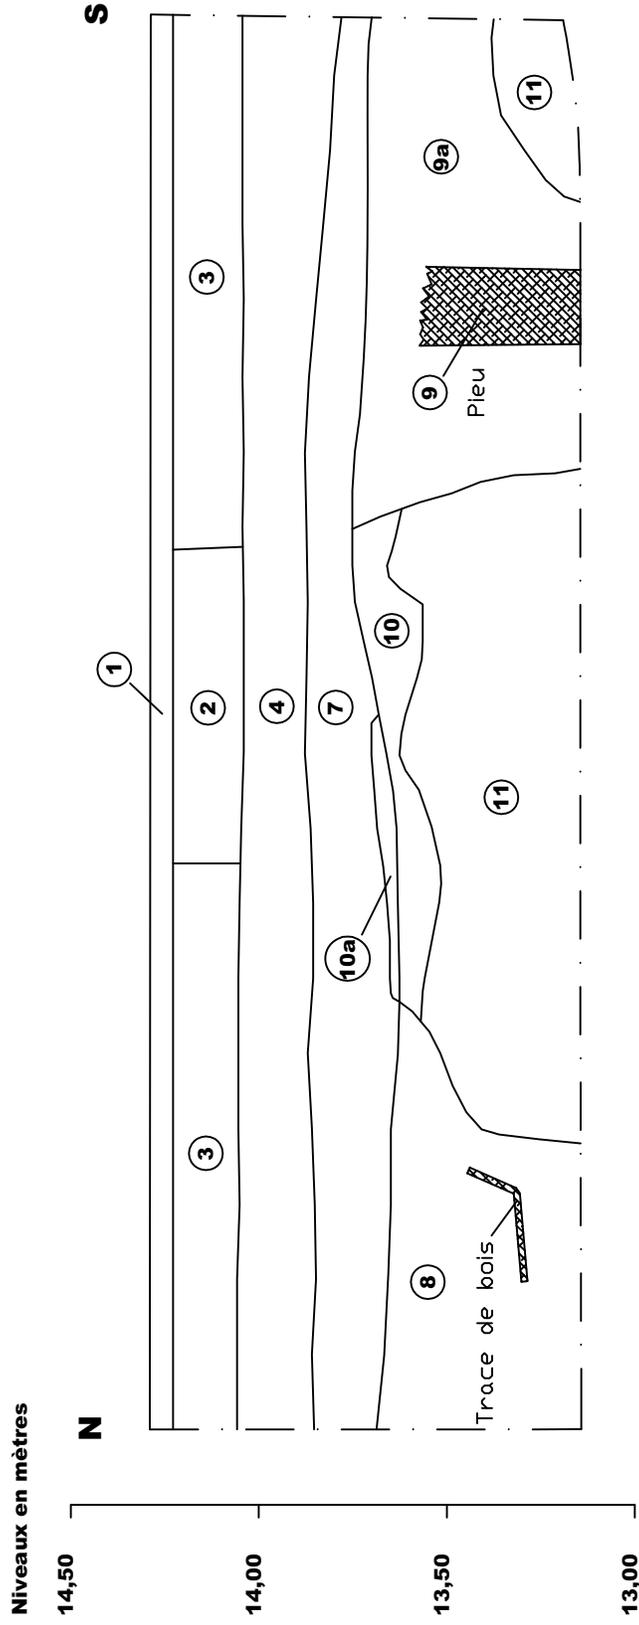

— Fin de fouille



Bois

0 0.2 0.4 0.6 0.8 1.0 mètre

Échelle: 1:20

Tableau 4 : Coupes stratigraphiques, parois est, ouest, nord, sondage BiFj-56-6A

No. de couche	No. de lot BiFj-56-6A	sur	sous	Description	Interprétation des activités	Chronologie
1	Mécanique	-	-	Asphalte	Surface actuelle de la rue Duke	2004-2005
2	Mécanique	-	-	Pierre calcaire concassée, compact, avec criblure grise-noire	Tranchée récente	2004-2005
3	Mécanique	-	-	Béton	Infrastructure actuelle de la rue Duke	2004-2005
4	Mécanique	-	-	Pierre calcaire concassée, compact	Lit de pose du béton	2004-2005
5	Mécanique	-	-	Limon sablonneux brun foncé, compact, moucheté de mortier, avec quelques fragments de brique, traces de charbon de bois	Tranchée d'utilité publique, possiblement canalisation domestique d'élimination des eaux usées?	Après 1846
6	Mécanique	-	-	Limon argileux brun, avec inclusion de mortier, fragments de brique, gravier, charbon de bois en quantité	Tranchée d'utilité publique, possiblement canalisation domestique d'élimination des eaux usées?	Après 1846
7	Mécanique	-	-	Limon argileux, brun, compact, avec gravier, traces de briques, mortier	Premier niveau de la rue Duke?	Après 1846
8	Mécanique	-	-	Argile limoneuse brune, compacte, avec traces de mortier et d'un morceau de bois apparenté à un pieu pourri	Tranchée d'un pieu	Après 1830
9a	6A1	5A2	-	Minces couches d'argile limoneuse, grise foncée à brune, compacte, avec sable grossier, gravier, fragments de brique, mortier, fragments de blocs calcaires, charbon de bois	Tranchée du pieu (6A2)	Après 1830
9	6A2	-	-	Pieu de bois	Poteau de clôture ou pour le passage de fils	Après 1830
10a	Mécanique	-	-	Mince lentille de mortier	Démolition de la grange des pauvres	Vers 1830
10	Mécanique	-	-	Limon sablonneux, gris-brun, compact, avec sable jaune grossier, moucheté de mortier, fragments de brique, charbon, éclats de pierre calcaire	Démolition de la grange des pauvres	Vers 1830
11	Mécanique	-	-	Argile limoneuse, brune pâle, compacte	Sol naturel stérile	

6.5 La tranchée d'inventaire archéologique BiFj-56-6B (plans 1, 8, 9)

La tranchée d'inventaire archéologique BiFj-56-6B a été implantée dans la rue Duke, entre les rues Ottawa et Wellington, à plus ou moins 26m au nord de la tranchée 6A (figure 27). Cet emplacement recoupe la limite ouest d'un ancien bâtiment de forme allongée orienté dans un axe est-ouest et datant vraisemblablement du XVIIIe siècle. Ce bâtiment est associé à la Grange des Pauvres. Encore représenté au début du XIXe siècle sur les plans de Bouchette en 1815 et d'Adams en 1825, il aurait été démolit vers 1830.

L'asphalte et l'infrastructure de béton de la rue ont d'abord été sciés sur 4m de longueur et 2,64m de largeur, afin de pouvoir excaver mécaniquement jusqu'au tissu archéologique significatif. Le décapage du béton sous-jacent à l'asphalte de la rue a révélé la présence de plusieurs tranchées d'implantation de services d'utilité publique qui ont détruit en grande partie le tissu archéologique ancien à cet endroit. La fouille partielle du remblais de ces tranchées a confirmé la présence d'un puisard de rue abandonné (couches 5, 6), d'une conduite de gaz de 3 pouces (0,07m) de diamètre orientée dans un axe nord-sud et abandonnée (couches 7, 8), ainsi qu'une autre tranchée d'un service d'utilité publique indéterminé (couche 9) (figure 28).

Le sommet du sol naturel stérile constitué d'argile limoneuse et sablonneuse brune et compacte (couche 12) a été atteint à 13,67m NMM en moyenne, soit 0,60m en moyenne sous le pavage de la rue Duke. L'événement le plus ancien dans la séquence stratigraphique de cette tranchée apparaît dans la paroi nord. Le sol naturel a été excavé pour y implanter un pieu dont il ne restait que quelques traces de bois décomposé (couche 11). Cette petite tranchée de pieu qui s'enfonçait de 0,50m dans le sol naturel stérile pourrait être mise en relation avec les deux autres phénomènes similaires rencontrés dans la sous-opération BiFj-56-6A (couches 8 et 9). Ces trois vestiges de pieux parfaitement alignés sur une distance de plus de 33m (plan 1) viennent appuyer l'hypothèse de piquets formant une clôture bornant la limite ouest de ce tronçon de la rue Duke ouvert après la démolition des bâtiments de la Grange des Pauvres. Le sol naturel et la petite tranchée de pieu étaient recouverts à cet endroit par une couche de 0,10m d'épaisseur en moyenne (couche 10) composée de sable peu compact gris-beige avec l'inclusion de beaucoup de mortier et de charbon de bois. Le sommet de cette couche (13,75m NMM en moyenne) correspondrait au niveau de la surface de la rue Duke, après l'incendie de 1845.

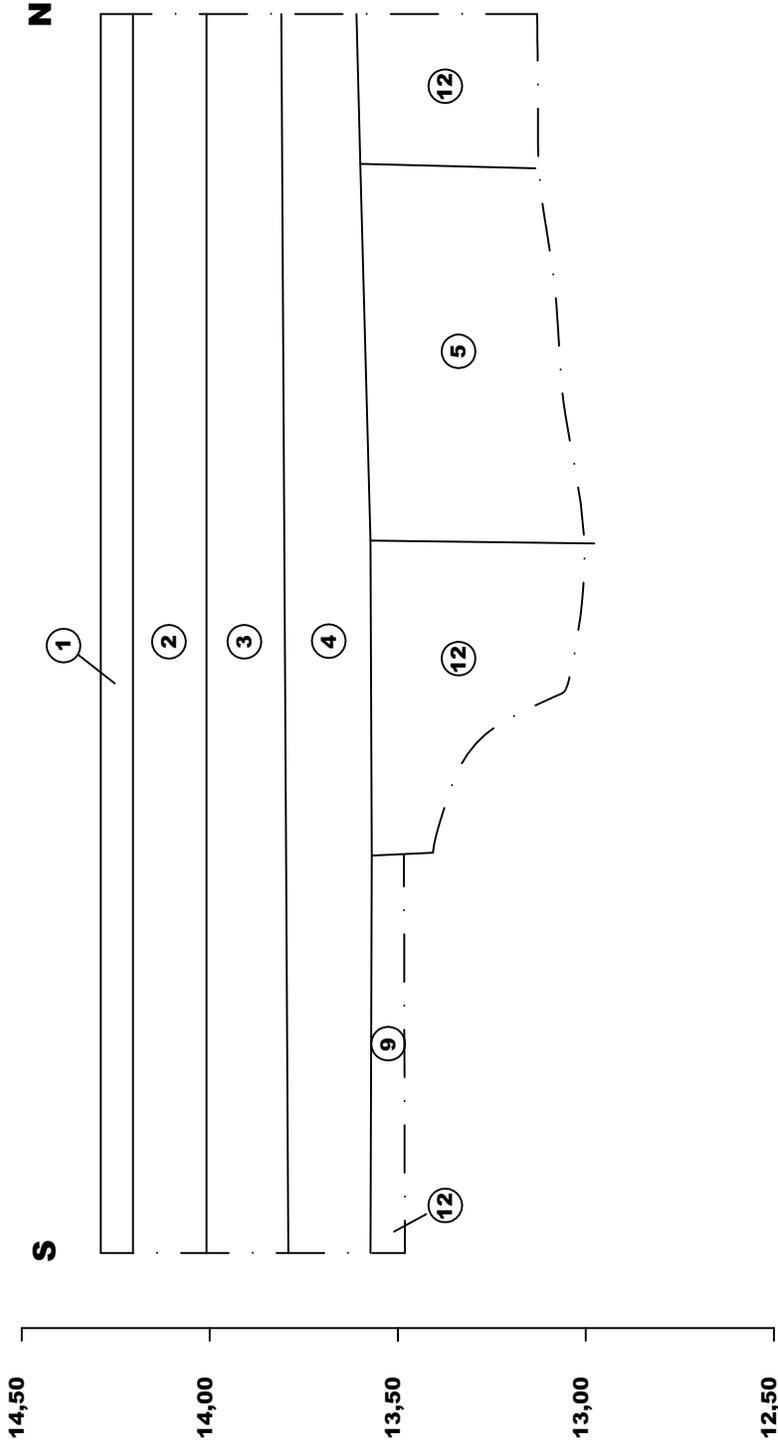


Figure 27 : Vue vers le sud de l'emplacement de la tranchée BiFj-56-6B dans la rue Duke, entre les rues Wellington et Ottawa. (Photographie numérique BiFj-57-07-N1-90)



Figure 28 : Vue vers le nord de la tranchée BiFj-56-6B, suite au décapage mécanique. On remarque la présence d'un puisard abandonné. (Photographie numérique BiFj-57-07-N1-92)

Niveaux en mètres




— — — — — Fin de fouille

0 0.2 0.4 0.6 0.8 1.0 mètre

Échelle: 1:20

Niveaux en mètres

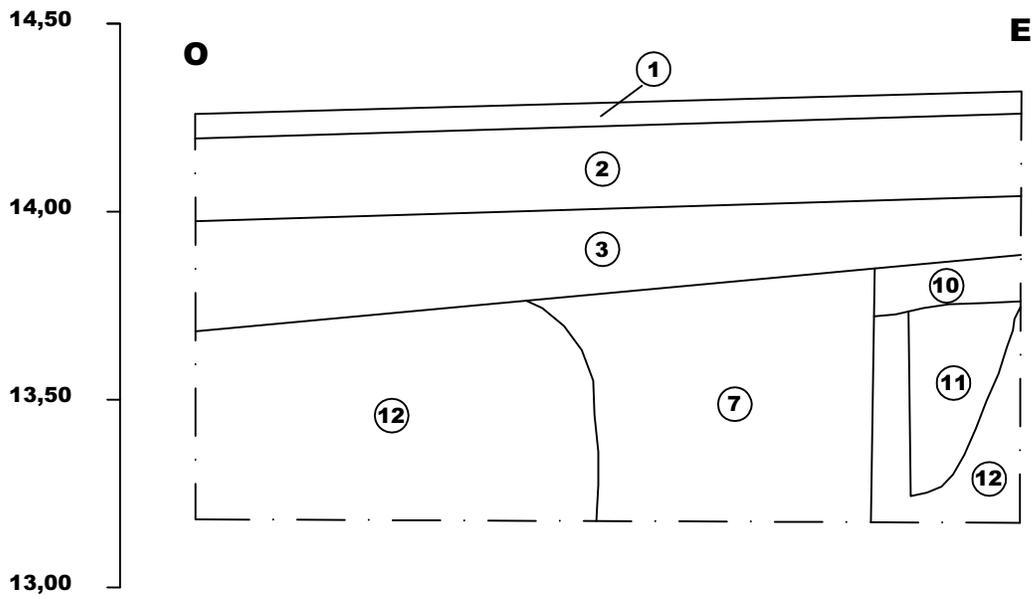

— . — Fin de fouille

0 0.2 0.4 0.6 0.8 1.0 mètre

Échelle: 1:20

Tableau 5 : Coupes stratigraphiques, parois nord et ouest, sondage BiFj-56-6B

No. de couche	No. de lot BiFj-56-5B	sur	sous	Description	Interprétation des activités	Chronologie
1	Mécanique	-	-	Asphalte	Surface actuelle de la rue Duke	2004-2005
2	Mécanique	-	-	Béton	Infrastructure de la rue Duke	2004-2005
3	Mécanique			Pierre calcaire concassée et sable brun grisâtre	Lit de pose	2004-2005
4	Mécanique	-	-	Béton (taille modulaire des inclusions de pierre concassée plus grossière que le premier niveau de béton)	Infrastructure de la rue Duke	1965-1967
5	6B4	-	6B1	Argile limoneux, brun foncé, meuble, avec criblure de pierre noire, du gros sable, quelques fragments de brique	Tranchée du puisard	Avant 1965
6	6B2	-	6B1	Structure de béton circulaire	Puisard de rue abandonnée	Avant 1965
7	6B5	-	6B4	Argile brune pâle à beige, un peu limoneuse, avec du gros sable	Tranchée de la conduite 6B3	Avant 1965
8	6B3	-	6B5	Conduite de fonte	Gaz	Avant 1965
9	Mécanique (lot 6B1)	6B2	-	Limon sablonneux, brun – gris, compact, avec gravier, mortier	Tranchée d'utilité publique	Avant 1965
10	Mécanique	-	-	Sable peu compact gris-beige, avec beaucoup de mortier et de charbon de bois	Premier niveau de la rue Duke	Vers 1846
11	Mécanique	-	-	Limon sablonneux jaune-brun compact avec traces de bois en décomposition	Tranchée de pieu	Après 1830
12	Mécanique	-	-	Argile limoneuse et sablonneuse, brune, compacte	Sol naturel	

7. RÉSULTATS DE LA SUPERVISION ARCHÉOLOGIQUE DES INTERVENTIONS DE CARACTÉRISATION ENVIRONNEMENTALE DES SOLS (plan 1)

La supervision archéologique des interventions de caractérisation environnementale des sols constituait une amorce d'inventaire archéologique dans plusieurs des quadrilatères du secteur à l'étude. Les interventions ciblées pour la supervision archéologique englobaient des tranchées mécaniques et quelques forages géotechniques. Les tranchées ont permis d'enregistrer la séquence stratigraphique et les vestiges architecturaux à l'intérieur des quadrilatères, tout en permettant d'échantillonner les témoins de la culture matérielle conservés dans certaines couches archéologiques, quand cela était pertinent. Certains forages ont permis de vérifier la présence d'un tissu archéologique, et le cas échéant, d'enregistrer sommairement la séquence stratigraphique.

7.1 La zone nord du secteur à l'étude (plan 1)

La délimitation de la zone nord du secteur à l'étude englobe une portion des quadrilatères 11, 10 et 9³¹.

7.1.1 Le quadrilatère No. 11 (plan 10, MTL07-25-12-1T2, 1T3, 1T4, 1T5, 1T6 et MTL07-25-12-1F1)

Cinq tranchées d'exploration ont été planifiées à l'intérieur des limites du quadrilatère No. 11. La supervision archéologique des tranchées 1T2, 1T3 et 1T4 situées entre le chemin de fer du CN et le trottoir de la rue University a confirmé l'absence de tissu archéologique à l'ouest de l'intervention réalisée par Ethnoscop³² en 1994. La stratigraphie à cet endroit se résume à un remblai constitué de pierre calcaire concassée mêlée parfois à du sable et des morceaux de béton. L'excavation des tranchées 1T2 et 1T3 a été limitée par la présence d'une dalle de béton dont l'élévation variait entre 13,29m NMM dans 1T2 et 14,00m NMM dans 1T3 (figure 29). Cette dalle de béton est associée aux infrastructures souterraines de l'échangeur University dont la construction est contemporaine de celle de l'autoroute Bonaventure entre 1965 et 1967.

Un remblai similaire de pierre calcaire concassée mêlée avec de gros morceaux de béton a également été relevé à l'emplacement de la tranchée 1T4. Ce remblai s'enfonçait au de-là de 3,10m de profondeur sous la surface actuelle gazonnée. Aucune infrastructure bétonnée n'a toutefois été mise au jour à cet endroit.

La tranchée 1T5 a été excavée dans le terre-plein triangulaire du côté ouest entre la bretelle menant à la rue University et l'autoroute Bonaventure. Un remblai de pierre calcaire concassée et de sable grossier recouvrait à cet endroit une dalle de béton localisée à une élévation de 13,93m NMM, soit 1,51m sous la surface gazonnée du terre-plein.

³¹ SACL inc., *Étude de potentiel archéologique, Réaménagement de l'autoroute Bonaventure entre la rue Saint-Jacques et la rue Brennan*, Société du Havre de Montréal, décembre 2007, p. 39, plan 1.

³² MTL94-06-1, Ethnoscop 1995

Cette dalle est également associée aux infrastructures souterraines de l'échangeur University.

L'emplacement de la tranchée 1T6 située dans le terre-plein opposé, de l'autre côté de l'autoroute Bonaventure, a également été remblayé sur plus de 2,0m de profondeur avec de la pierre calcaire concassée.

Le forage F-1 situé sur le trottoir du côté est de la rue University a permis d'identifier la présence d'un remblai de pierre calcaire concassée et de sable grossier sur plus de 1,17m de profondeur.

L'absence de tissu archéologique au nord de la rue Saint-Paul confirme que les travaux de l'autoroute Bonaventure et de l'échangeur University ont complètement détruit les vestiges du cadre bâti de la première et de la seconde moitié du XIXe siècle dans cette zone.

7.1.2 Le quadrilatère No. 9 (MTL07-25-12-1F7)

Le forage F7 situé dans le quadrilatère No. 9, sur le trottoir est de la rue Duke a révélé la présence d'un remblai de pierre calcaire concassée de 1,22m d'épaisseur recouvrant une couche de sable fin limoneux s'enfonçant sur plus de 8m de profondeur. Ce sable a été interprété comme étant le sol naturel stérile.

La présence du sol naturel stérile à 1,22m de profondeur dans ce forage peut indiquer, comme dans le segment de la rue Duke entre les rues Ottawa et Wellington où le sol naturel se situe presque immédiatement sous les infrastructures de la chaussée, que des vestiges architecturaux et des couches archéologiques soient préservés plus à l'est et possiblement dans la rue Duke à cet endroit.



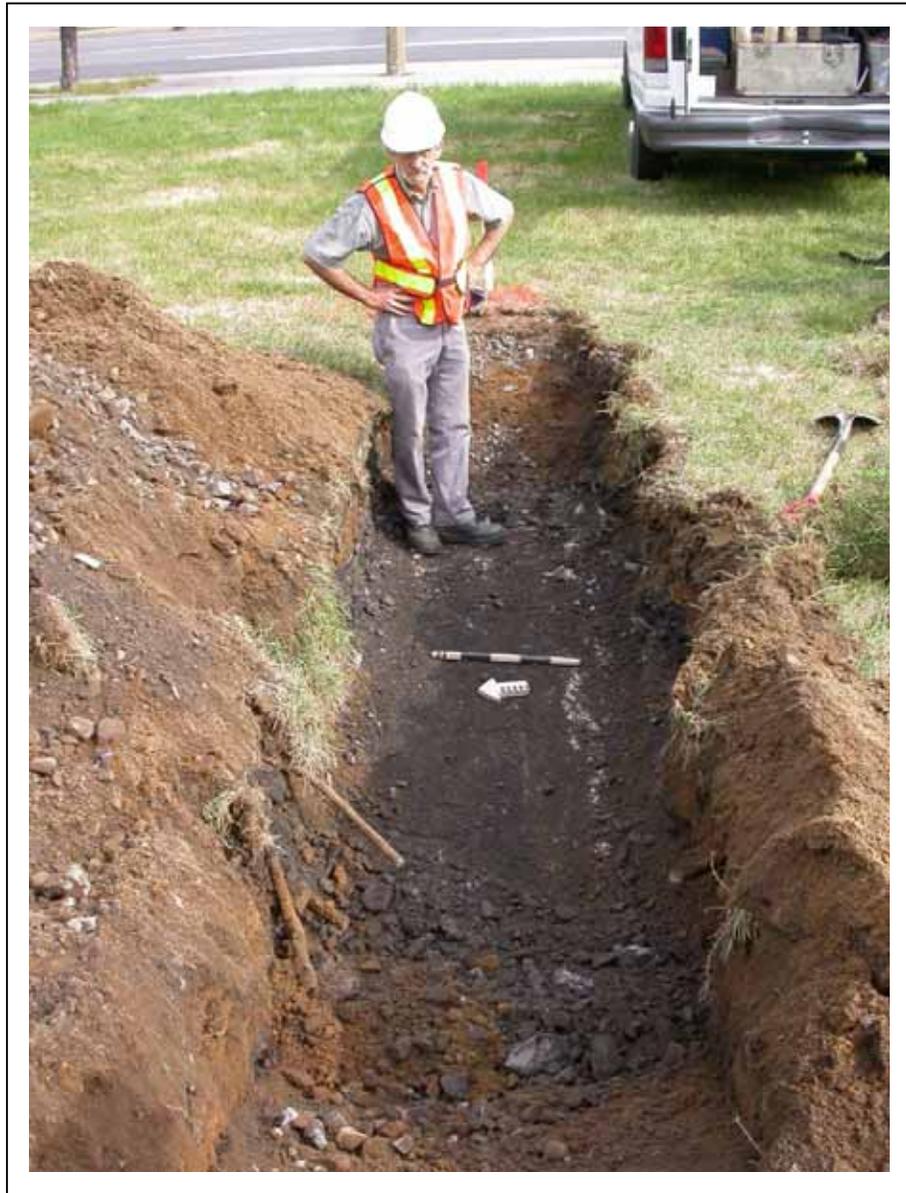


Figure 29 : Vue vers l'est de la dalle de béton rencontrée à la base du remblai dans la tranchée MTL07-25-12-1T3. (Photographie numérique MTL07-25-12-N1-4)


MTL 07-25-12-IT2

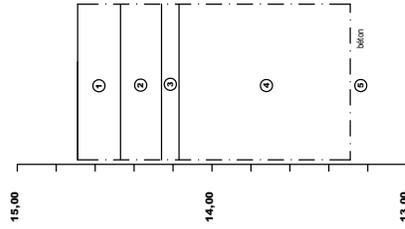


MTL 07-25-12-IT3

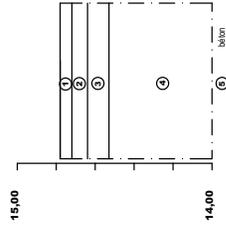

MTL 07-25-12-IT4

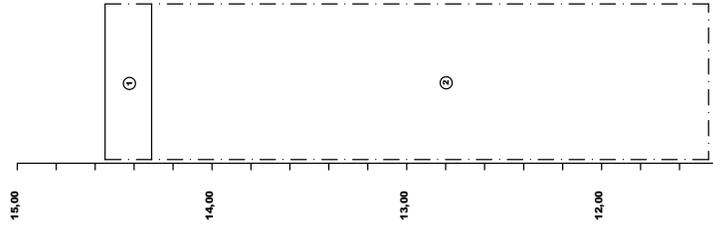

MTL 07-25-12-IT5

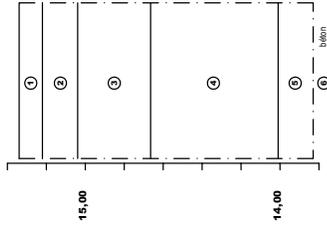

MTL 07-25-12-IT6
Tranchée T-6

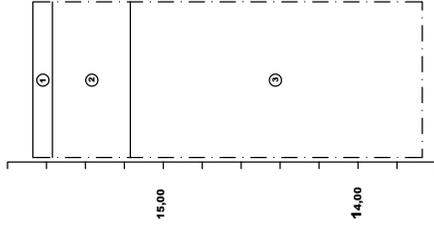


Tableau 6 : Organisation stratigraphique - tranchée de caractérisation des sols MTL07-25-12-1T2 (plan 10)

No. de couche	Description	Interprétation des activités	Chronologie
1	Gazon et terreau (humus sablonneux)	Surface actuelle	2007
2	Pierre calcaire concassée (0 – ¾)	Remblai	1965-1967
3	Sable roux, fin, homogène	Remblai	1965-1967
4	Pierre calcaire concassée en vrac	Remblai	1965-1967
5	Dalle de béton	Infrastructure échangeur University	1956-1967

Tableau 7 : Organisation stratigraphique - tranchée de caractérisation des sols MTL07-25-12-1T3 (plan 10)

No. de couche	Description	Interprétation des activités	Chronologie
1	Gazon et humus sablonneux	Surface actuelle	2007
2	Pierre calcaire concassée (0 – ¾)	Remblai	1965-1967
3	Sable roux, fin, homogène	Remblai	1965-1967
4	Pierre calcaire concassée, avec morceaux de béton, tige d'acier d'armature, etc.	Remblai	1965-1967
5	Dalle de béton	Infrastructure échangeur University	1965-1967

Tableau 8 : Organisation stratigraphique - tranchée de caractérisation des sols MTL07-25-12-1T4 (plan 10)

No. de couche	Description	Interprétation des activités	Chronologie
1	Gazon et humus sablonneux	Surface actuelle	2007
2	Pierre calcaire concassée en vrac, avec quelques morceaux de ciment	Remblai	1965-1967

Tableau 9 : Organisation stratigraphique - tranchée de caractérisation des sols MTL07-25-12-1T5 (plan 10)

No. de couche	Description	Interprétation des activités	Chronologie
1	Gazon et humus sablonneux brun	Surface actuelle -	2007
2	Sable fin, blond, meuble	Remblai	1965-1967
3	Sable moyen, grossier, légèrement limoneux, noirâtre, avec radicelles, gravier, cailloux, traces de mortier	Remblai	1965-1967
4	Pierre calcaire concassée avec criblure de pierre, gris-noirâtre	Remblai	1965-1967
5	Sable moyen, grossier, blond, sans structure, mélangé avec du gravier	Remblai	1965-1967
6	Dalle de béton	Infrastructure échangeur University	1965-1967

Tableau 10 : Organisation stratigraphique - tranchée de caractérisation des sols MTL07-25-12-1T6 (plan 10)

No. de couche	Description	Interprétation des activités	Chronologie
1	Gazon et humus	-	2007
2	Sable moyen, légèrement limoneux, brun à noirâtre, plutôt compact, avec radicelles	Remblai	1965-1967
3	Gravier concassé en vrac, gris, sans structure, avec fragments de briques de béton gris	Remblai	1965-1967

7.2 La zone centrale du secteur à l'étude (plan 1)

La délimitation de la zone centrale du secteur à l'étude englobe une portion des quadrilatères 8 et 6³³. Elle comprend les tranchées 1T8 à 1T13 situées entre les rues Saint-Paul et William, et les tranchées 1T14 à 1T18 et la tranchée 1T22 entre les rues William et Ottawa.

7.2.1 Le quadrilatère No. 8 (plan 11, MTL07-25-12-1T8, 1T9, 1T10, 1T12, 1T13)

Les tranchées 1T9, 1T10 et 1T12 excavées dans le talus situé du côté est de la rue Nazareth révèlent une séquence stratigraphique qui confirme que le tissu archéologique à cet endroit a été décapé dans le cadre des travaux d'aménagement de l'autoroute Bonaventure sur 1,40 à 1,60m d'épaisseur en moyenne. La partie supérieure des remblais associés à ces travaux est constituée souvent de pierre calcaire concassé, tandis qu'à la base, on y retrouve les sols résiduels et quelques débris provenant de la démolition des anciens bâtiments construits à proximité. Ces travaux ont fait disparaître les anciens d'occupation associés au marché à foin occupant le quadrilatère entre 1866 et 1940, et aux bains publics entre 1940 et 1965.

Par ailleurs, ce niveau que l'on retrouve sous ces remblais vers 12,50m NMM en moyenne témoigne d'un nivellement qui serait associé à l'aménagement des jardins du Collège des Sulpiciens vers 1846. Il est posé directement sur le sol naturel stérile dans les tranchées 1T8 et 1T10. Une accumulation de tessons de terre-cuite fine blanche mise au jour à 12,40m NMM dans la tranchée 1T8 (couche 5) témoigne de la présence d'un dépotoir à cet endroit, en marge du lit et de l'ancienne berge de la Petite rivière Saint-Pierre. Dans la tranchée 1T12 localisée encore plus à proximité de l'emplacement de cet ancien cours d'eau, une couche d'argile limoneuse grise-bleutée compacte se retrouve entre les remblais d'aménagement des jardin du Collège des Sulpiciens et le sol naturel (figure 30). Cette argile correspond vraisemblablement des sédiments du lit de la Petite rivière Saint-Pierre.


Les résultats de la tranchée 1T9 localisée du côté ouest de la rue Duke et de la tranchée 1T13 située du côté nord de la rue William sous l'autoroute Bonaventure démontrent que la construction de l'infrastructure de béton de l'autoroute qui supporte le tablier à partir de cet endroit a complètement détruit le tissu archéologique.

³³ SACL inc., *Étude de potentiel archéologique, Réaménagement de l'autoroute Bonaventure entre la rue Saint-Jacques et la rue Brennan*, Société du Havre de Montréal, décembre 2007, p. 39, plan 1.




Figure 30 : Vue vers le nord des sédiments associés au lit de la Petite rivière Saint-Pierre rencontrés dans la tranchée MTL07-25-12-1T8. (Photographie numérique MTL07-25-12-N1-31)


MTL 07-25-12-IT8

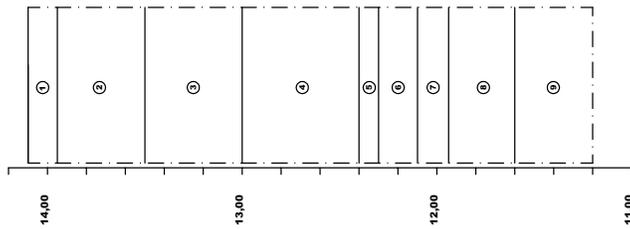


MTL 07-25-12-IT10

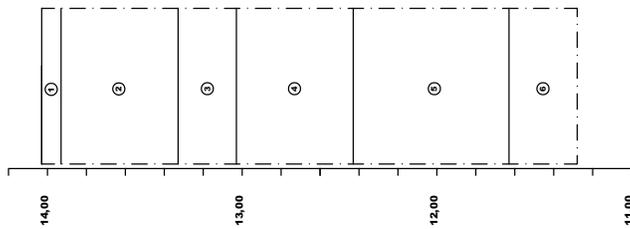

MTL 07-25-12-IT12

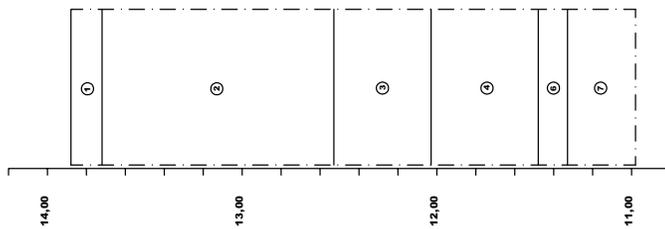

MTL 07-25-12-IT9

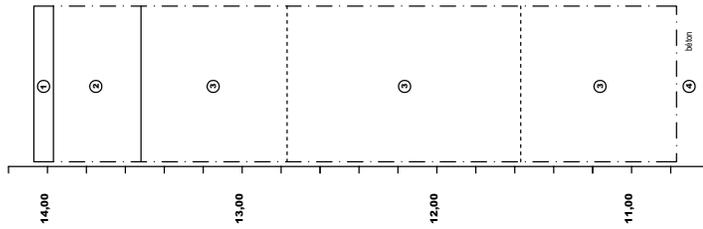

MTL 07-25-12-IT13
Tranchée T-13

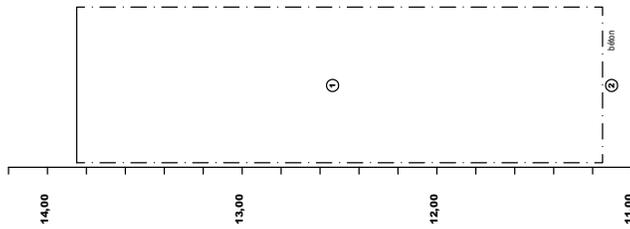


Tableau 11 : Organisation stratigraphique - tranchée de caractérisation des sols MTL07-25-12-1T8 (plan 11)

No. de couche	Description	Interprétation des activités	Chronologie
1	Gazon et humus	Surface actuelle	2007
2	Sable limoneux, brun-beige, compact, avec gravillon et gravier angulaire, terre cuite fine blanche vitrifiée	Remblai de rehaussement	1965-1967
3	Pierre calcaire concassée en vrac, compact	Remblai de rehaussement	1965-1967
4	Sable limoneux brun, moyennement compact, avec fragments de brique	Remblai de rehaussement	1965-1967
5	Tessons de terre cuite fine blanche décorée Blue Print	Remblai dépotoir	Ca. 1866
6	Limon sablonneux brun foncé à noir, avec charbon, cendres, gravier, et fragments de vaisselle de type terre cuite fine blanche	Remblai de rehaussement, aménagement des jardins du Collège des Sulpiciens	1846-1866
7	Mélange de sable fin et de limon sablonneux, brun pâle	Remblai de rehaussement, aménagement des jardins du Collège des Sulpiciens	1846-1866
8	Sable fin, limoneux, brun, meuble, un peu de mortier et de gravier	Remblai de rehaussement, aménagement des jardins du Collège des Sulpiciens	1846-1866
9	Limon légèrement sablonneux, brun pâle à gris, avec lentilles d'argile bleu et quelques pierres	Sol naturel stérile	Avant fin XVIIe siècle

Tableau 12 : Organisation stratigraphique - tranchée de caractérisation des sols MTL07-25-12-1T10 (plan 11)

No. de couche	Description	Interprétation des activités	Chronologie
1	Gazon et humus	Surface actuelle	2007
2	Sable fin, brun, compact, avec gravier	Remblai de rehaussement	1965-1967
3	Pierre calcaire concassée (70 %) et sable brun	Remblai de rehaussement	1965-1967
4	Sable fin, brun foncé, limoneux, compact, avec gravier, gros morceaux d'asphalte, fragments de brique, mortier, terre cuite fine blanche, vitre, bois	Remblai de rehaussement	1965-1967
5	Limon sablonneux brun, compact, avec pierres calcaires, pierre de schiste, pierres oxydées, coquillages	Remblai de rehaussement, aménagement des jardins du Collège des Sulpiciens	1846-1866
6	Argile sablonneuse, bleue, compacte, avec un peu de gravier, un tesson de terre cuite fine blanche, un ossement	Sol naturel, remanié en surface	Avant fin XVIIe siècle

Tableau 13 : Organisation stratigraphique - tranchée de caractérisation des sols MTL07-25-12-1T12 (plan 11)

No. de couche	Description	Interprétation des activités	Chronologie
1	Gazon et humus sablonneux brun	Surface actuelle	2007
2	Pierre calcaire concassée et sable fin, gris, compact, avec cailloux, traces de mortier	Remblai de rehaussement	1965-1967
3	Limon sablonneux gris, moucheté jaune, assez homogène, avec lentilles grises plus sablonneuses, racines et radicelles en surface de la couche, fragment de tuyau et de fourneau de pipe, terre cuite fine blanche, terre cuite grossière à engobe blanche, verre à vitre et à bouteille, coquillages, ossements	Remblai de rehaussement, aménagement des jardins du Collège des Sulpiciens	1846-1866
4	Limon sablonneux brun foncé, compact, avec pierres éclatées, fragments de brique, charbon de bois, terre cuite fine blanche ' blue print ', ossements	Remblai de rehaussement, aménagement des jardins du Collège des Sulpiciens	1846-1866
5	Limon argileux, gris, compact, fragments de brique, charbon de bois, fil de fer plat (visible seulement dans la paroi opposée)	Remblai de rehaussement, aménagement des jardins du Collège des Sulpiciens	1846-1866
6	Argile limoneuse, grise, légèrement bleutée, compacte	Lit de la rivière Saint-Pierre ?	Avant 1846
7	Argile grise à noirâtre, homogène, compacte	Sol naturel stérile	Avant fin XVIIe siècle

Tableau 14 : Organisation stratigraphique - tranchée de caractérisation des sols MTL07-25-12-1T9 (plan 11)

No. de couche	Description	Interprétation des activités	Chronologie
1	Gazon et humus sablonneux brun	Surface actuelle	2007
2	Sable hétérogène (criblure de pierre avec sable moyen), légèrement limoneux, brunâtre, compact, avec gravier, cailloux, fragments de briques, tessons de vaisselle de type terre cuite fine blanche	Remblai de rehaussement	1965-1967
3	Pierre calcaire concassée en vrac	Remblai de rehaussement	1965-1967
4	Dalle de béton	Structure indéterminée associée à l'autoroute Bonaventure	1965-1967

Tableau 15 : Organisation stratigraphique - tranchée de caractérisation des sols MTL07-25-12-1T13 (plan 11)

No. de couche	Description	Interprétation des activités	Chronologie
1	Gravier concassé 0 – ¾ , gris, sans structure, avec sable fin moyen, un clou tréfilé	Surface actuelle et remblai de rehaussement	1995-1997
2	Blocs de béton	Structure indéterminée associée à l'autoroute Bonaventure	1995-1997

7.2.2 Le quadrilatère No. 6 (plan 12, MTL07-25-12-1T14, 1T15, 1T16, 1T17, 1T18, 1T22)

Six tranchées d'exploration ont été programmées dans ce quadrilatère. Ces tranchées touchent un potentiel archéologique s'étendant du début jusqu'à la fin du XIXe siècle. Des habitations ouvrières y ont été construites de front sur les rues Duke, (George), Ottawa, Nazareth et William dès la première moitié du XIXe siècle. Zone épargnée par l'incendie de 1845, ce quadrilatère devient densément bâti dès 1846. On note déjà à cette époque la présence de plusieurs bâtiments secondaires en fond de cour. Les tranchées 1T15, 1T18 et 1T22 recoupent l'emplacement de cours arrières d'anciennes maisons ouvrières de la première et la seconde moitié du XIXe siècle. Les tranchées 1T14, 1T16 et 1T17 recoupent l'emplacement d'une entreprise d'affiches publicitaires exploitée jusqu'en 1964.

La séquence stratigraphique relevée dans les tranchées 1T15 et 1T18 localisées du côté ouest de l'autoroute indique qu'un rehaussement de 1,40m d'épaisseur en moyenne y a été réalisé lors des travaux de 1965-1967 (figure 31). Ces remblais recouvrent l'ancien niveau d'occupation des cours ainsi que l'intérieur des bâtiments secondaires de la *Dominion Metal Refining*, compagnie implantée entre 1912 et 1926 et encore présente à cet endroit en 1964. Cette ancienne surface d'occupation est constituée de sable grossier et de charbon noir pulvérisé mêlé avec des scories dans la tranchée 1T15, tandis qu'un niveau de circulation pavé de galet était présent à la même élévation (13,0m NMM en moyenne) dans la tranchée 1T18. Les couches sous-jacentes correspondent à une importante période de remblaiement postérieure à l'occupation initiale du quadrilatère entre 1815 et 1846. Ces remblais d'environ 0,90m en moyenne élèvent le niveau d'occupation de ces terrains situés à l'origine dans une zone inondable.

Un niveau de copeaux de bois a également été observé sur le sol naturel remanié à 12,22m NMM dans la tranchée 1T18. Cette surface de débris ligneux serait possiblement associée aux premières occupations du quadrilatère entre 1815 et 1846, et plus précisément en marge de trois habitations ouvrières construites de front sur la rue Nazareth.

Les tranchées 1T14, 1T16 et 1T17 ont été positionnées du côté est du quadrilatère, dans le stationnement situé sous l'autoroute Bonaventure et dans le talus gazonné adjacent à la rue Duke. Une compagnie d'affiches publicitaires, la *General Advertising inc.* occupait toute la superficie cette zone entre les années 1940 et 1964. Les vestiges d'une dalle de béton ont été relevés à 2,50m de profondeur (11,67m NMM) dans la tranchée 1T14 (MTL07-25-12-1T14-S6). Ils témoignent de l'ancien niveau d'occupation de cette entreprise. Les remblais compris entre cette dalle et la surface du stationnement proviennent de la démolition des bâtiments de la compagnie et de l'aménagement de l'autoroute Bonaventure entre 1965 et 1967. Les vestiges d'une fondation de béton localisé à plus de 2,90m de profondeur ont également été relevés dans la tranchée 1T16 (MTL07-25-12-1T16-S7). Cette tranchée localisée dans le talus gazonnée en marge de la rue Duke confirme que la construction de la *General Advertising inc.* avait déjà complètement détruit le tissu archéologique à cet endroit, avant même la construction de l'autoroute Bonaventure.

La découverte des vestiges d'une dalle de béton et d'une structure non identifiée de béton et de brique (MTL07-25-12-1T17-S8, S9), dans la tranchée 1T17 localisée également dans le stationnement sous l'autoroute, amène aux mêmes conclusions que celles obtenues dans les deux tranchées précédentes (figure 32).

Le tissu archéologique conservé à l'emplacement de la tranchée 1T22 localisée dans le talus gazonné à l'angle sud-est du quadrilatère, témoigne de la démolition des bâtiments associés à la dernière période d'occupation de ce site, entre 1872 et 1940. Les vestiges d'un plancher de bois y ont également été mis au jour sur le sol naturel dont le sommet se situe vers 12,68m NMM à cet endroit (MTL07-25-12-1T22-S10). Il s'agit vraisemblablement du plancher d'un bâtiment secondaire situé en fond de cour d'une ancienne habitation. Les vestiges de ce bâtiment arasés dans le cadre de la construction de l'autoroute Bonaventure entre 1965 et 1967 étaient recouverts des remblais de démolition du bâtiment et des remblais nivellement de nivellement apportés durant la construction de l'autoroute.



Figure 31 : Localisation de la tranchée MTL07-25-12-1T18 dans le talus situé à l'ouest de l'autoroute Bonaventure, entre les rues William et Ottawa. (Photographie numérique MTL07-25-12-N1-6)



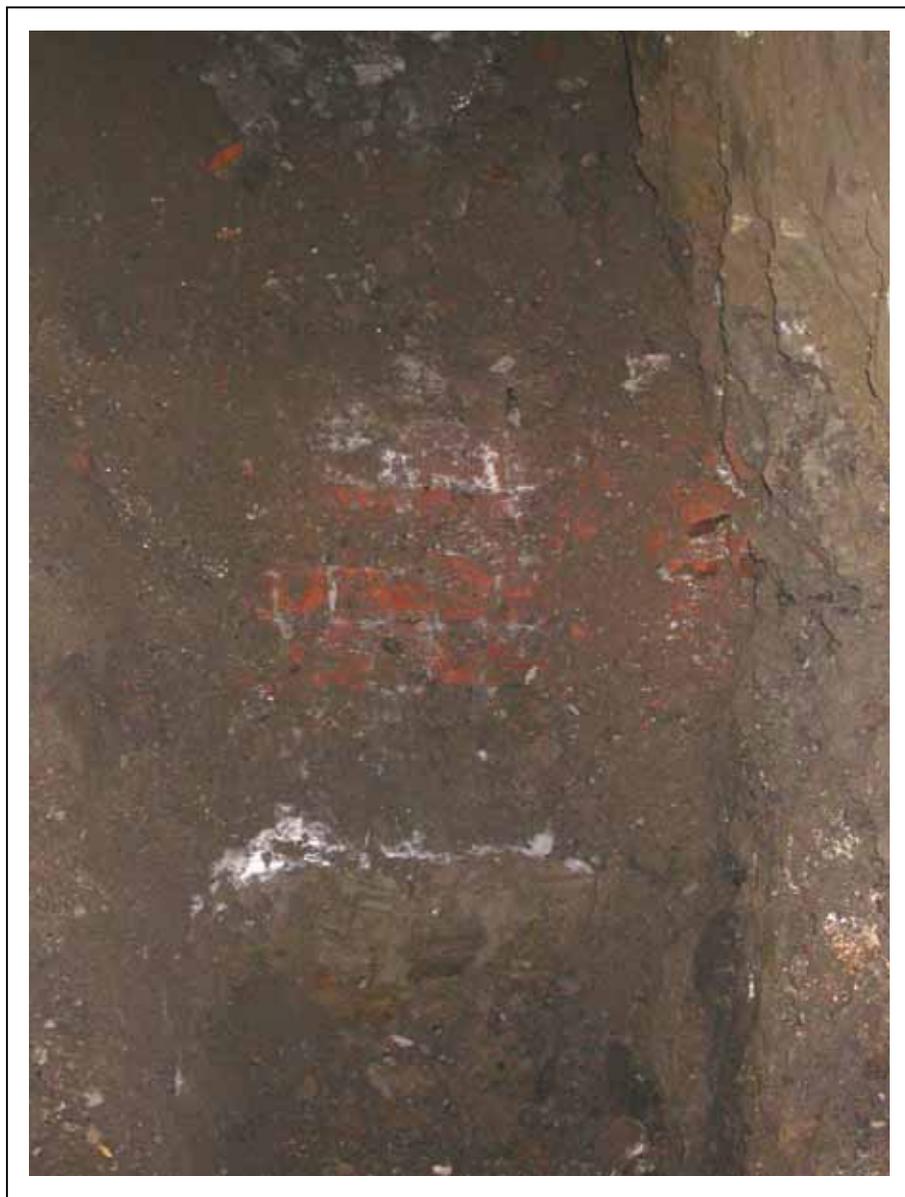


Figure 32 : Vue des vestiges d'une structure de brique posée sur un plancher de béton dans la tranchée MTL07-25-12-1T17 localisée dans le stationnement sous l'autoroute Bonaventure. (Photographie numérique MTL07-25-12-N1-61)


MTL 07-25-12-IT22

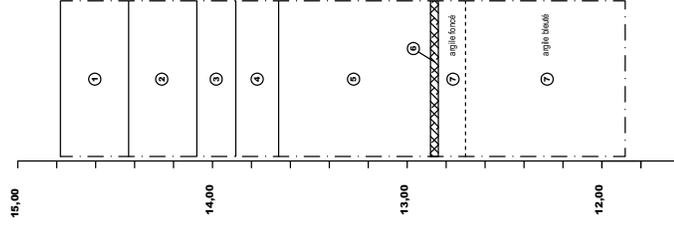


MTL 07-25-12-IT16

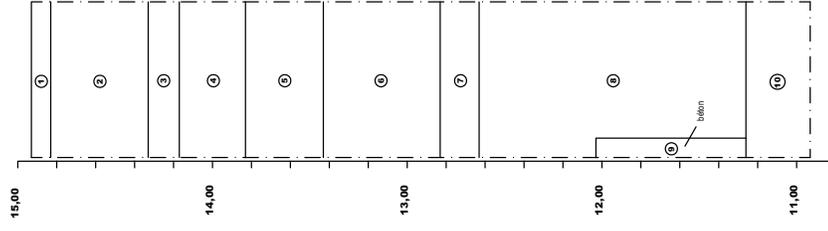


MTL 07-25-12-IT17

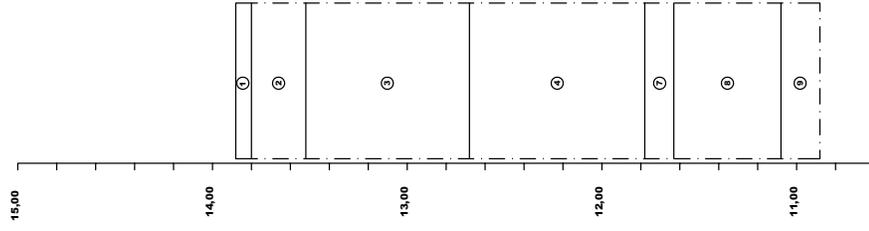

MTL 07-25-12-IT14

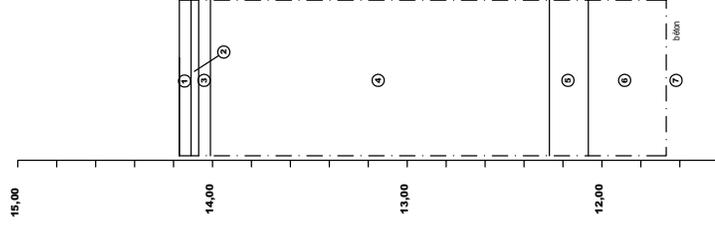

MTL 07-25-12-IT18

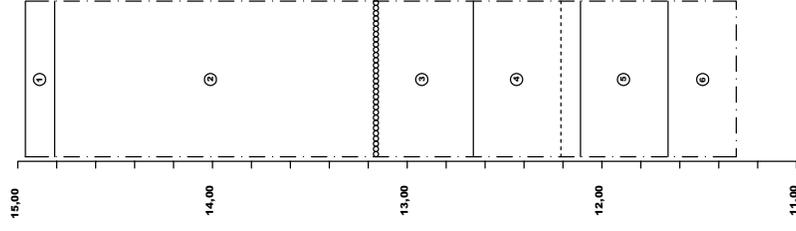

MTL 07-25-12-IT15

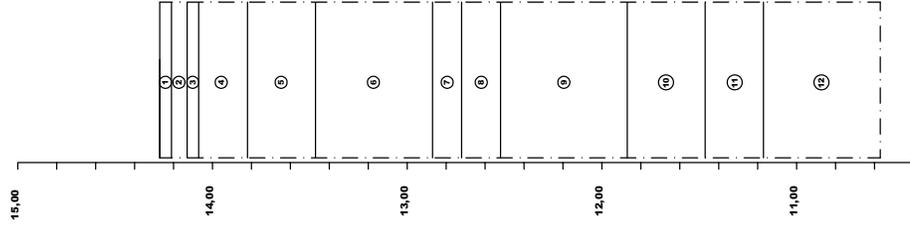


Tableau 16 : Organisation stratigraphique - tranchée de caractérisation des sols MTL07-25-12-1T15

No. de couche	Description	Interprétation des activités	Chronologie
1	Asphalte	Niveau actuel du stationnement sous l'autoroute	2007
2	Pierre concassée	Infrastructure du pavage	1965-1967
3	Asphalte	Ancien niveau du stationnement	1965-1967
4	Pierre concassée et sable, gris	Ancienne infrastructure du pavage	1965-1967
5	Mélange de différents sables, brun à gris, avec gravier, pierre de schiste, fragments de brique, mortier, fragments de bois	Remblai de rehaussement	1965-1967
6	Sable hétérogène, très compact, avec charbon, fragments de brique, mortier, terre cuite fine blanche, verre, métal	Remblai de rehaussement	1965-1967
7	Sable grossier et charbon noir pulvérisé et scories	Niveau d'occupation, intérieur bâtiment secondaire	Ca. 1925-1964
8	Sable brun, légèrement limoneux	Remblai d'occupation, bâtiment secondaire	1872-Ca. 1925
9	Limon argileux, faiblement sablonneux, brun, avec gravier, fragments de brique, mortier, charbon	Remblai de rehaussement	Ca. 1846-1872
10	Limon, légèrement argileux, brun-gris, verre à vitre	Sol naturel remanié	1815-1846
11	Limon sablonneux, humide, brun et oxydé brun-rouge	Sol naturel	Avant 1815
12	Sable limoneux brun, très humide, avec gravier, galets	Sol naturel stérile	Avant 1815

Tableau 17 : Organisation stratigraphique - tranchée de caractérisation des sols MTL07-25-12-1T18

No. de couche	Description	Interprétation des activités	Chronologie
1	Gazon et humus sablonneux	Surface actuelle du talus gazonné	2007
2	Sable brun, compact, avec lentilles de silt, gravier rond et angulaire, fragments de brique	Remblai de rehaussement	1965-1967
3	Sable légèrement limoneux et humide, brun foncé à noir, compact, fragments de brique rouge et fragments de brique réfractaire, morceaux d'antracite, fragments de bardeau de bois; un mince niveau de galet en milieu de couche	Remblai de rehaussement avec pavage de galet à son sommet	Ca. 1925-1964
4	Limon sablonneux brun jaunâtre, un peu humide	Remblai de rehaussement	Ca. 1846-1872
5	Limon argileux, gris à noir foncé (organique et odorant), petits fragments de brique, pierres éclatées, coquillages bivalves, avec beaucoup de copeaux de bois et d'éclisses au sommet de la couche	Remblai de rehaussement avec surface d'occupation	1815-1846
6	Argile grise, plastique et homogène	Sol naturel stérile	Avant 1815

Tableau 18 : Organisation stratigraphique - tranchée de caractérisation des sols MTL07-25-12-1T14

No. de couche	Description	Interprétation des activités	Chronologie
1	Asphalte	Niveau du stationnement actuel	2007
2	Pierre concassée et sable, gris	Infrastructure du stationnement	1965-1967
3	Asphalte	Ancien niveau du stationnement	1965-1967
4	Pierre concassée et sable, gris	Remblai de rehaussement	1965-1967
5	Limon sablonneux, brun-gris, compact, avec gravier, fragments de brique, un morceau de verre	Remblai de démolition	1965-1967
6	Limon argileux et sablonneux, gris, compact, avec gravier, fragments de brique, morceaux de métal	Remblai de démolition	1965-1967
7	Dalle de béton, vestige S6	Plancher <i>General Advertising inc.</i>	1940-1964

Tableau 19 : Organisation stratigraphique - tranchée de caractérisation des sols MTL07-25-12-1T16

No. de couche	Description	Interprétation des activités	Chronologie
1	Gazon et humus	Surface actuelle	2007
2	Sable brun, compact, avec lentilles de sable limoneux, moyennement compact, gravier, traces de mortier	Remblai de rehaussement	1965-1967
3	Sable fin, brun-gris, moyennement compact, avec quelques cailloux et gravier	Remblai de rehaussement	1965-1967
4	Sable fin brun et cailloux, très compact, avec une grosse pierre de calcaire taillée	Remblai de rehaussement	1965-1967
5	Sable brun, très compact, charbon, fragments de brique, mortier	Remblai de démolition	1965-1967
6	Sable fin, légèrement limoneux, hétérogène, meuble, avec lentilles d'argile gris, une grosse pierre de calcaire taillée, une petite bouteille rectangulaire en verre translucide, une broche de métal	Remblai de démolition	1965-1967
7	Mélange d'asphalte et gravier, compact	Remblai de rehaussement	1965-1967
8	Sable argileux et caillouteux, brun, meuble, avec morceaux de pavé rouge, fragments de bloc de béton, fragments de pierre calcaire taillée, terre cuite grossière à glaçure brune et blanche, diverses tiges de métal	Remblai de démolition	1965-1967
9	Fondation de béton, vestige S7	Fondation <i>General Advertising inc.</i>	1940-1964
10	Argile grise, avec teintes bleutées et verdâtres, humide	Sol naturel stérile	Avant 1940

Tableau 20 : Organisation stratigraphique - tranchée de caractérisation des sols MTL07-25-12-1T17

No. de couche	Description	Interprétation des activités	Chronologie
1	Asphalte	Surface du stationnement actuel	2007
2	Pierre concassée et sable	Infrastructure du stationnement	1965-1967
3	Sable brun, moyennement compact, hétérogène, avec lentilles d'argile gris, gravier, fragments de brique, mortier, un fragment de verre	Remblai de rehaussement	1965-1967
4	Sable brun, hétérogène, moyennement compact, avec gravier, fragments de pierre calcaire, fragments de brique	Remblai de rehaussement	1965-1967
5	Trois assises de briques, avec mortier, insérées entre deux dalles de béton, vestige S8	Structure non-identifiée associée à la <i>General Advertising inc.</i>	1940-1964
6	Dalle de béton, vestige S9	Plancher associé à la <i>General Advertising inc.</i>	1940-1964
7	Limon argileux, brun, compact, avec fragments de brique et mortier	Remblai d'occupation <i>General Advertising inc.</i>	1940-1964
8	Argile brune, compacte, avec petits morceaux de charbon	Sol naturel remanié	1815-1846?
9	Argile grise-bleue, compacte	Sol naturel stérile	Avant 1815

Tableau 21 : Organisation stratigraphique - tranchée de caractérisation des sols MTL07-25-12-1T22

No. de couche	Description	Interprétation des activités	Chronologie
1	Gazon et sable limoneux brun	Surface actuelle	2007
2	Limon sablonneux brun, meuble, avec gravier	Remblai de rehaussement	1965-1967
3	Sable limoneux brun-gris, très compact, avec pierres concassées, fragments de pierre calcaire, fragments de ciment, un peu de mortier	Remblai de démolition	1965-1967
4	Sable limoneux, brun, très compact, avec charbon et scories	Remblai de rehaussement	1965-1967
5	Sable légèrement limoneux, compact, avec fragments de brique, mortier, terre cuite fine blanche, verre	Remblai de démolition	1965-1967
6	Planches de bois posées sur des solives de bois, vestige S10	Plancher d'un bâtiment secondaire	1872-1940
7	Argile grise foncée en surface, changeant graduellement pour une teinte grise, bleutée, humide, avec un fragment d'ossement en surface	Sol naturel stérile	Avant 1815

7.3 La zone sud du secteur à l'étude (plan 1)

La délimitation de la zone sud du secteur à l'étude englobe une portion des quadrilatères 1, 2 et 4³⁴.

7.3.1 Le quadrilatère No. 4 (plan 13, BiFj-57-3T25 à 3T30, 3T33)

Sept tranchées d'exploration ont été programmées dans ce quadrilatère. Ces tranchées touchent un potentiel archéologique caractérisé par une occupation domestique des première et de la seconde moitiés du XIXe siècle, de même qu'une occupation industrielle-artisanale de la seconde moitié du XIXe siècle. Les tranchées 3T25, 3T26, 3T28, 3T29 et 3T33 ont permis de relever la séquence stratigraphique à l'emplacement d'anciennes maisons en rangée de la seconde moitié XIXe siècle ou dans leurs arrières cours. Les tranchées 3T27 et 3T30 ont été positionnées à l'emplacement de l'ancienne cour à bois de la propriété G.J. Esplin qui possédait une fabrique de boîtes dans l'îlot voisin, du côté est de la Duke, durant la seconde moitié XIXe siècle et le XXe siècle.

Les tranchées 3T25, 3T26, 3T28, 3T29 et 3T33 sont toutes localisées sur le talus gazonné du côté ouest de l'autoroute Bonaventure, de front sur la rue Nazareth. La séquence stratigraphique relevée dans ces tranchées témoigne d'abord des travaux de démolition et de remblaiement réalisés dans le cadre de la construction de l'autoroute Bonaventure entre 1965 et 1967. Ces activités se traduisent en général par un remblai de rehaussement de 1,40m d'épaisseur en moyenne qui recouvre les couches associées à la démolition des bâtiments présents en 1964 à cet endroit. L'épaisseur de ces couches de démolition varie entre 0,30m et 0,90m. Une accumulation parfois présente à l'interface de ces deux remblais recouvre le niveau de dérasement des anciens bâtiments. Certaines habitations datant de la seconde moitié du XIXe siècle avaient déjà été démolies ou transformées par des constructions plus récentes. On remarque entre autre la présence de la *Wilson Machine Co.*, la *Harbour Smelting Refining Co.* et la *Empire Potter n' Shop* à partir de 1940 dans le quadrilatère, toutes des compagnies installées de front sur la rue Nazareth.

Quelques vestiges associés aux deux dernières périodes d'occupation du quadrilatère entre 1872 et 1964 ont été relevés dans ces tranchées. Une fondation orientée dans un axe est-ouest (BiFj-57-3T25-S11) constituée de blocs de pierre calcaire ébauchée et jointoyée avec du mortier a été mise au jour dans la tranchée 3T25. Son sommet était situé à 13,59m NMM. La base de cette fondation possédait un empattement sous lequel avait été installée une canalisation d'élimination des eaux usée de forme quadrangulaire en bois (BiFj-57-3T25-S17). La base d'une autre fondation de pierre calcaire (BiFj-57-3T26-S16) a été relevée dans la tranchée 3T26. Le sommet de ce vestige a été relevé à 12,40m.

³⁴ SACL inc., *Étude de potentiel archéologique, Réaménagement de l'autoroute Bonaventure entre la rue Saint-Jacques et la rue Brennan*, Société du Havre de Montréal, décembre 2007, p. 39, plan 1.

Une conduite domestique d'approvisionnement en eau en plomb (BiFj-57-3T29-S18) a été relevée dans la tranchée 3T29 à une élévation de 13,00m NMM. Une fondation orientée dans un axe nord-sud (BiFj-57-3T33-S12) a été mise au jour dans la tranchée 3T33. Elle était constituée de blocs de pierre calcaire ébauchées et jointoyée avec du mortier. Son sommet avait été arasé à 13,08m NMM.

Ces vestiges ont parfois tronqué le sol naturel d'habitat dont le sommet a été relevé à 12,27m NMM en moyenne dans les tranchées 3T25, 3T28, 3T29 et 3T33. Ce sol est constitué d'un limon noirâtre compact, parfois sablonneux et odorant. La présence de traces de mortier, de petits fragments de brique ou de bois déchiqueté témoigne d'un remaniement qui pourrait être associé aux premiers aménagements réalisés dans le cadre de l'ouverture de la rue Nazareth vers 1815, et à l'occupation des quelques maisons ouvrières dans le quadrilatère entre 1815 et 1845.


Les tranchées 3T27 et 3T30 sont localisées dans le talus gazonné situé à l'est de l'autoroute Bonaventure, de front sur la rue Duke. Elles témoignent d'une séquence stratigraphique qui diffère de celle rencontrée du côté de la rue Nazareth. On y relève d'abord le remblai de rehaussement provenant des travaux de l'autoroute Bonaventure qui mesure 1,30m d'épaisseur en moyenne. Ce remblai recouvre une couche d'argile brune pâle compacte mesurant plus de 1,0m d'épaisseur dans la tranchée 3T27. Cette couche (13,31m NMM) dont le sommet correspond au niveau d'occupation du quadrilatère durant la seconde moitié du XIXe siècle est posée directement sur le sol naturel d'habitat. Elle correspond également au rehaussement du secteur après l'incendie de 1845.

Le sommet du sol naturel d'habitat dans cette tranchée est situé à 12,31m NMM. Il est composé d'une argile limoneuse grise compacte et contenait à cet endroit des fragments de bois déchiquetés, ce qui indique qu'il aurait été remanié.

La tranchée 3T30 présente une séquence stratigraphique différente. Le nivellement de 1965-1967 recouvre un remblai de démolition de plus de 0,60m d'épaisseur dans lequel sont enfouis les vestiges d'une fondation en maçonnerie de pierre calcaire posée sur une dalle de béton (BiFj-57-3T30-S14) (figure 33). Cette fondation est orientée dans un axe nord-sud. Une couche d'environ 0,10m d'épaisseur constituée d'un limon sablonneux noir exhumant de fortes odeurs d'hydrocarbures est posée directement sur l'empatement de béton. Il pourrait s'agir d'un ancien niveau d'occupation de la *Empire Brass Foundry Ltd.* occupant la portion centrale du quadrilatère entre 1940 et 1964. La dalle de béton a été coulée à même une tranchée excavée dans le sol naturel.



Figure 33 : Vue vers l'est des vestiges d'une fondation de pierre calcaire posée sur une dalle de béton dans la tranchée MTL07-25-12-1T30 localisée dans le talus situé à l'est de l'autoroute Bonaventure, entre les rues Ottawa et Wellington.
(Photographie numérique MTL07-25-12-N1-20)

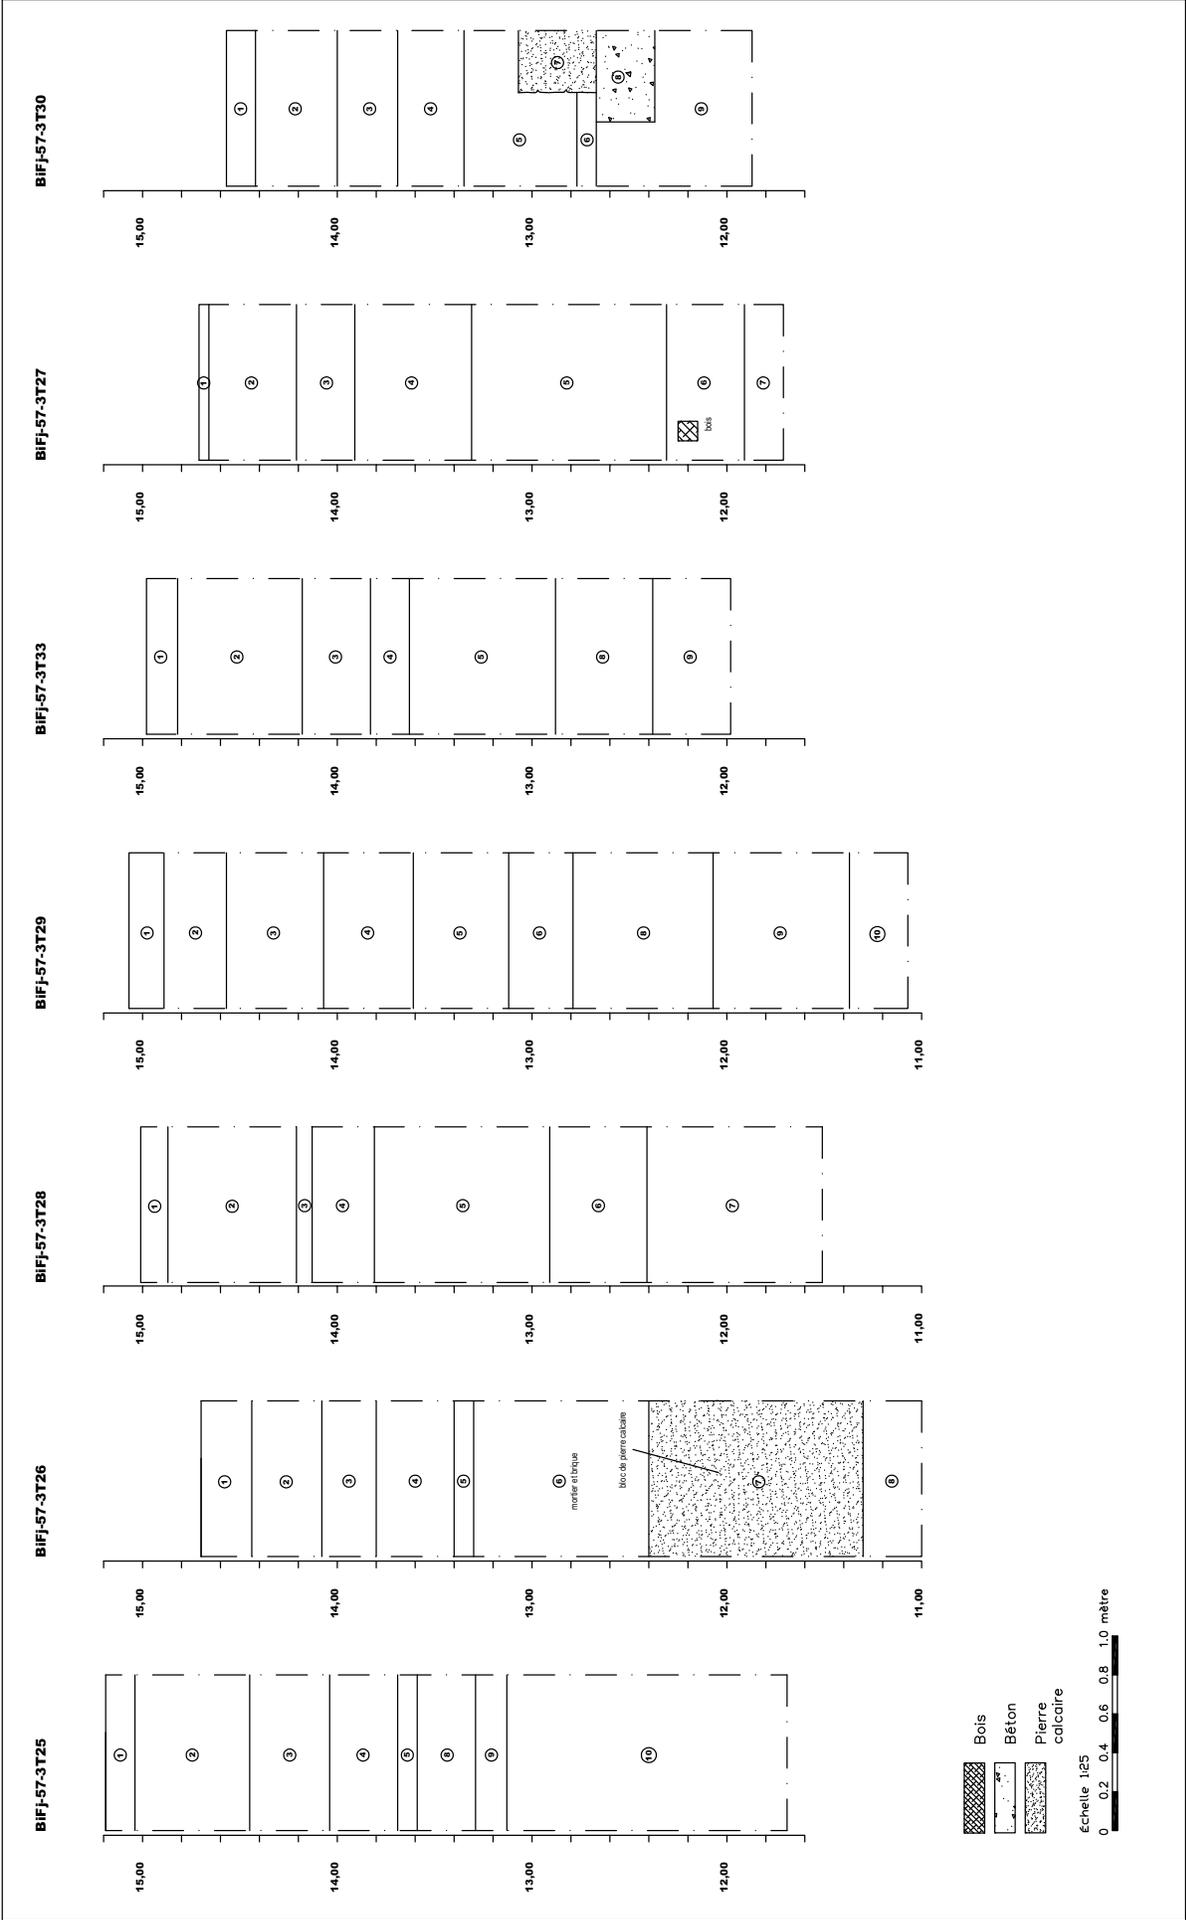

Plan 13: Organisations streigraphiques, quadrilaires No. 4, sous-opération MTL 07-25-12-1725, 1726, 1728, 1729, 1733, 1727 et 1730

Tableau 22 : Organisation stratigraphique - tranchée de caractérisation des sols BiFj-57-3T25 (plan 13)

No. de couche	Description	Interprétation des activités	Chronologie
1	Gazon et sable limoneux brun, peu compact	Surface actuelle	2007
2	Sable limoneux, brun-beige, peu compact, avec petite pierraille	Remblai de rehaussement	1965-1967
3	Sable limoneux brun à noirâtre, avec pierraille, fragments de brique, mortier, nodules de verre brut vert foncé, goudron de toiture	Remblai de rehaussement	1965-1967
4	Limon sablonneux, brun-beige, compact, avec pierraille, charbon de bois	Remblai de rehaussement	1965-1967
5	Pierre calcaire concassée, grossière	Niveau d'arasement des anciens bâtiments	1965-1967
8	Remblai hétérogène brun-noir, avec fragments de brique, pierre éclatée, terre cuite fine blanche, tuyau de pipe, verre vert foncé, verre translucide, terre cuite grossière glaçurée	Remblai de démolition	1965-1967
6	Fondation de pierre calcaire, vestige S1	Fondation d'un bâtiment	Avant 1872-1964
7	Drain en bois, orienté est-ouest, vestige S2	Canalisation domestique d'élimination des eaux usées	Avant 1872-?
9	Limon noirâtre compact remanié	Sol naturel d'habitat remanié	1815-1846
10	Limon argileux homogène, brun-roux, moyennement compact	Sol naturel stérile	Avant 1815

Tableau 23 : Organisation stratigraphique - tranchée de caractérisation des sols BiFj-57-3T26 (plan 13)

No. de couche	Description	Interprétation des activités	Chronologie
1	Gazon et humus	Surface actuelle	2007
2	Limon sablonneux brun-beige, compact, avec gravier, fragments de béton, terre cuite fine blanche vitrifiée	Remblai de rehaussement	1965-1967
3	Sable limoneux brun-gris, très compact, avec gravier, fragments de brique, mortier, mâchefer	Remblai de rehaussement	1965-1967
4	Limon sablonneux brun, compact, avec petites pierres calcaires fragmentées, traces de brique et mortier	Remblai de rehaussement	1965-1967
5	Limon sablonneux gris, compact, avec éclats de pierre calcaire, fragments de brique, mortier	Niveau d'arasement des anciens bâtiments	1965-1967
6	Remblai hétérogène, avec gros blocs de pierre calcaire, briques, mortier, charbon minéral, pierres, fragments de planches de bois, terre cuite fine blanche vitrifiée, bouteille de médicament, ossements	Remblai de démolition	1965-1967
7	Fondation de pierre calcaire, vestige S8	Fondation d'un bâtiment	Avant 1872-1964
8	Limon argileux homogène, gris	Sol naturel stérile	Avant 1815

Tableau 24 : Organisation stratigraphique - tranchée de caractérisation des sols BiFj-57-3T28 (plan 13)

No. de couche	Description	Interprétation des activités	Chronologie
1	Gazon et humus	Surface actuelle	2007
2	Limon sablonneux brun, moyennement compact, avec gravier	Remblai de rehaussement	1965-1967
3	Sable limoneux gris, peu compact, avec gravier et mortier	Remblai de rehaussement	1965-1967
4	Limon sablonneux homogène, brun, peu compact, avec un peu de gravier	Remblai de rehaussement	1965-1967
5	Sable limoneux brun, peu compact, avec briques, mortier, bois, petites pierres, terre cuite fine blanche vitrifiée, verre translucide marqué CR (Crown Royal Whisky)	Remblai de démolition	1965-1967
6	Sable limoneux, noirâtre, peu compact, avec hydrocarbures (odorantes), quelques pierre, gravier, granules de mortier	Sol naturel d'habitat remanié	1815-1846?
7	Argile grise, homogène, compacte, avec hydrocarbures (odorantes)	Sol naturel stérile	Avant 1815

Tableau 25 : Organisation stratigraphique - tranchée de caractérisation des sols BiFj-57-3T29 (plan 13)

No. de couche	Description	Interprétation des activités	Chronologie
1	Gazon et humus	Surface actuelle	2007
2	Sable gris, peu compact, avec beaucoup de gravier et de pierraille	Remblai de rehaussement	1965-1967
3	Sable noirâtre, avec gravier, quelques pierres	Remblai de rehaussement	1965-1967
4	Limon sablonneux, brun, compact, avec gravier, petite pierraille, fragments de béton et d'asphalte, traces de mortier	Remblai de rehaussement	1965-1967
5	Limon sablonneux, brun-noirâtre, peu compact, avec fragments de brique et mortier	Remblai de démolition	1965-1967
6	Limon sablonneux noirâtre, peu compact, avec un peu de gravier, traces de bois, cendre, scories	Remblai de démolition	1965-1967
7	Tuyau de plomb	Service domestique d'aqueduc	Avant 1872-?
8	Limon légèrement sablonneux, brun-beige, compact, avec fragments de brique, mortier, charbon de bois, ossements	Remblai de rehaussement	Post 1846
9	Argile limoneuse homogène, grise à noirâtre, compacte, avec fragments de brique	Sol naturel d'habitat remanié	1815-1845
10	Argile grise-bleue, plastique et homogène	Sol naturel stérile	Avant 1815

Tableau 26 : Organisation stratigraphique - tranchée de caractérisation des sols BiFj-57-3T33 (plan 13)

No. de couche	Description	Interprétation des activités	Chronologie
1	Gazon et humus	Surface actuelle	2007
2	Limon sablonneux, brun-gris, peu compact, avec gravier et petite pierraille	Remblai de rehaussement	1965-1967
3	Limon sablonneux brun-jaune, compact, avec petite pierraille et quelques pierres calcaires	Remblai de rehaussement	1965-1967
4	Pierre calcaire concassée et poussière de pierre, grise, compact, avec quelques fragments de brique, bois, charbon minéral, fragments de cuivre	Niveau d'arasement des anciens bâtiments	1965-1967
5	Limon sablonneux, brun, compact, avec gravier, pierraille, fragments de brique, fragments de béton, terre cuite fine blanche vitrifiée, tuyau de pipe, grès grossier	Remblai de démolition	1965-1967
6	Fondation en pierre calcaire orientée nord-sud, vestige S4	Fondation d'un bâtiment	Avant 1872-1864
7	Drain en bois, vestige S5	Canalisation domestique d'élimination des eaux usées	Avant 1872-1864
8	Argile grise-brune, homogène	Sol naturel d'habitat remanié	1815-1845?
9	Limon argileux, gris, moucheté de jaune, homogène et compact	Sol naturel	Avant 1815

Tableau 27 : Organisation stratigraphique - tranchée de caractérisation des sols BiFj-57-3T27 (plan 13)

No. de couche	Description	Interprétation des activités	Chronologie
1	Gazon et sable limoneux brun, meuble	Surface actuelle	2007
2	Sable limoneux brun foncé, compact, avec gravier et galets	Remblai de rehaussement	1965-1967
3	Limon sablonneux brun foncé, compact, avec fragments de pierre calcaire, fragments de brique, mortier, fragments de verre de bouteille	Remblai de rehaussement	1965-1967
4	Argile limoneuse, hétérogène, brune pâle à grise, compacte, avec fragments de pierre calcaire, gros fragments de brique, mortier jaunâtre, fragments de verre de bouteille, anthracite, terre cuite fine blanche	Remblai de rehaussement	1965-1967
5	Argile brune pâle, compacte	Remblai de rehaussement	1846-1850
6	Argile limoneuse, grise, compacte, avec planches de bois déchiquetées	Sol naturel d'habitat remanié	Fin XVIIe - 1845
7	Limon argileux, compact, avec traces de matière organique	Sol naturel	Avant fin XVIIe

Tableau 28 : Organisation stratigraphique - tranchée de caractérisation des sols BiFj-57-3T30 (plan 13)

No. de couche	Description	Interprétation des activités	Chronologie
1	Gazon et humus	Surface actuelle	2007
2	Limon sablonneux brun foncé, moyennement compact, avec gravier, pierraille, fragments de brique, mortier	Remblai de rehaussement	1965-1967
3	Pierre calcaire concassée et poussière de pierre, un peu limoneux, grisâtre, compact	Remblai de rehaussement	1965-1967
4	Limon sablonneux brun, compact, avec fragments de brique, mortier, quelques morceaux de tuyau de métal	Remblai de rehaussement	1965-1967
5	Limon sablonneux brun, compact, avec beaucoup de mortier, fragments de brique, fragments de pierre calcaire	Remblai de démolition	1965-1967
6	Limon sablonneux, noir (odeur d'hydrocarbures)	Niveau d'occupation	1940-1964
7	Fondation de pierre calcaire, vestige S6	Fondation d'un bâtiment	1940-1964
8	Dalle de béton, vestige S7	Plancher	1940-1964
9	Limon argileux, très peu sablonneux, brun pâle, compact	Sol naturel stérile	Avant fin XVIIe siècle

7.3.2 Le quadrilatère No. 1 (plan 14, BiFj-67-7T34, 7T35, 7T37, 7T38)

Quatre tranchées d'exploration (7T34, 7T35, 7T37, 7T38) ont été excavées dans ce quadrilatère. Les tranchées 7T34 et 7T35 recoupent l'emplacement d'anciens bâtiments secondaires domestiques ou leur arrières cours durant la première et de la seconde moitié du XIXe siècle. Les tranchées 7T37 et 7T38 ont été positionnés à l'emplacement et en périphérie immédiate de l'ancienne tonnellerie de John Linton exploitée entre 1865 et 1889.

Plusieurs tranchées mécaniques et sondages manuels d'inventaire archéologique avaient déjà été réalisés à proximité ou en périphérie des tranchées de caractérisation supervisées dans le cadre du projet actuel³⁵. Les données supplémentaires recueillies dans les tranchées 7T34, 7T35, 7T37 et 7T38 complètent l'évaluation du potentiel archéologique de ce quadrilatère amorcé en 2000 par Arkéos. La supervision de l'excavation de ces quatre tranchées a d'abord révélé la présence d'un remblai de rehaussement de plus d'un mètre d'épaisseur en moyenne. Ce remblaiement a été effectué dans le cadre des travaux de l'autoroute Bonaventure entre 1965 et 1967. Il vient sceller une couche de démolition de 0,51m d'épaisseur en moyenne qui pourrait provenir d'un dérasement plus ancien des bâtiments. L'analyse de la cartographie polyphasée à l'emplacement de la tranchée 7T35 indique en effet que les anciennes habitations en rangée construites à cet endroit entre 1846 et 1872 avaient déjà été démolies entre 1940 et 1964.

Très peu de vestiges associés à la période principale d'occupation du quadrilatère de 1872 à 1964 ont été mis au jour lors de nos interventions. Ces résultats sont d'abord reliés à la localisation des tranchées dans les arrières cours des bâtiments anciens. Plusieurs vestiges de fondation associés au bâti durant cette période ont d'ailleurs été découverts par Arkéos en l'an 2000, ce qui confirme que les travaux de l'autoroute Bonaventure n'ont pas détruit en profondeur le tissu archéologique dans ce quadrilatère. Ceci se vérifie d'ailleurs par la présence dans les tranchées 7T34, 7T35, 7T37 et 7T38 de remblais de rehaussement et de niveaux d'occupation sous la couche de démolition antérieure à la construction de l'autoroute.

La séquence stratigraphique relevée à l'emplacement des tranchées 7T34, 7T35 et 7T38 témoigne également d'un rehaussement appréciable de plus de 0,75m d'épaisseur réalisé avant ou pendant la construction des habitations ayant leurs façade sur les rues Wellington et Nazareth, soit entre 1846 et 1872.

Dans la tranchée 7T37, la séquence témoigne d'une série de couches de rejet composées de copeaux, d'éclisses de bois et de bran de scie, accumulées en alternance avec des remblais de rehaussement ou d'occupation qui proviennent vraisemblablement de la tonnellerie de John Linton. Cette entreprise a été exploitée entre 1865 et 1889, légèrement plus au sud sur le lot 1514, de front sur la rue Nazareth.

³⁵ Arkéos, *Interventions archéologiques dans les rues de Montréal en 2000, Rue de la Commune et Peel (MTL00-06-4); quadrilatère des rues Wellington, Nazareth, Ann, Brennan (BiFj-48); quadrilatère des rues Duke, Wellington, Nazareth, Brennan (BiFj-67); rue Wellington (MTL00-06-13) et rue Oak (MTL00-08-2)*, Service des travaux publics, Ville de Montréal, 2002, BiFj-67-1A, 1B, 1C, 1D, 1E, 2A, 2B, 2C, 3A.

Des vestiges associés à l'occupation de cette ancienne fabrique de tonneaux ont aussi été découverts dans la tranchée 7T38. Il s'agit de deux couches de bois en décomposition relevées à 12,73m NMM et à 12,13m NMM. Ces niveaux de bois correspondent vraisemblablement à d'anciens planchers qui marquent deux niveaux successifs d'occupation à l'intérieur de l'un des bâtiments secondaires situés le long de la limite nord du lot. Ces vestiges confirment l'intégrité et la richesse de ce site découvert en l'an 2000.

Rappelons que les tranchées d'inventaire archéologique réalisées sur ce site par la firme Arkéos en l'an 2000³⁶ avaient permis de mettre au jour plusieurs vestiges de l'occupation de la tonnellerie de John Linton. Mentionnons entre autres les vestiges d'un pieu et d'un niveau de planches de bois décomposées (BiFj-67-1E-ST-3, ST-5), de même que trois tonneaux (BiFj-67-1E-ST-20, ST-21, ST-22). Le pieu de bois marquait l'emplacement du mur arrière d'un bâtiment, tandis les planches situées à une élévation d'environ 13,10m NMM et posées sur des solives constituaient le niveau d'occupation à l'intérieur d'un bâtiment secondaire situé en façade du lot, sur la rue Nazareth. Les tonneaux avaient été utilisés dans la cour arrière, en guise de structures de fosse de latrines.


Les couches associées à l'occupation de la seconde moitié du XIXe siècle recouvrent le sol naturel d'habitat dans les tranchées 7T35 et 7T37 qui se situent en périphérie du site de la tonnellerie Linton (figure 34). Ce sol est constitué d'un limon sablonneux gris-brun peu compact contenant un peu de matière organique et du bois en décomposition. Des morceaux de bois incurvés associés à un fragment de tonneau, un fragment de soulier en cuir, et des tessons de céramique et verre y ont été recueillis. Dans la tranchée 7T35, la présence de bois en décomposition et d'une planche à la surface du sol naturel d'habitat, indiquent que ce niveau aurait été remanié et occupé.

Le sommet du sol naturel stérile a été relevé à 11,88m NMM en moyenne. Il est constitué d'une argile dont la couleur varie de gris à bleu-gris, parfois même brun-beige, compacte et homogène.

³⁶ Op.Cit, Arkéos, 2002, p. : 164



Figure 34 : Vue de rejets d'occupation associés à la fabrique de tonneaux Linton entre 1865 et 1889. Morceau de bois incurvé associé à un fragment de tonneau, fragment de soulier en cuir, tessons de céramique et verre provenant de la couche 10, de la tranchée MTL07-25-12-1T37 localisée dans le stationnement sous l'autoroute Bonaventure. (Photographie numérique MTL07-25-12-N1-53)

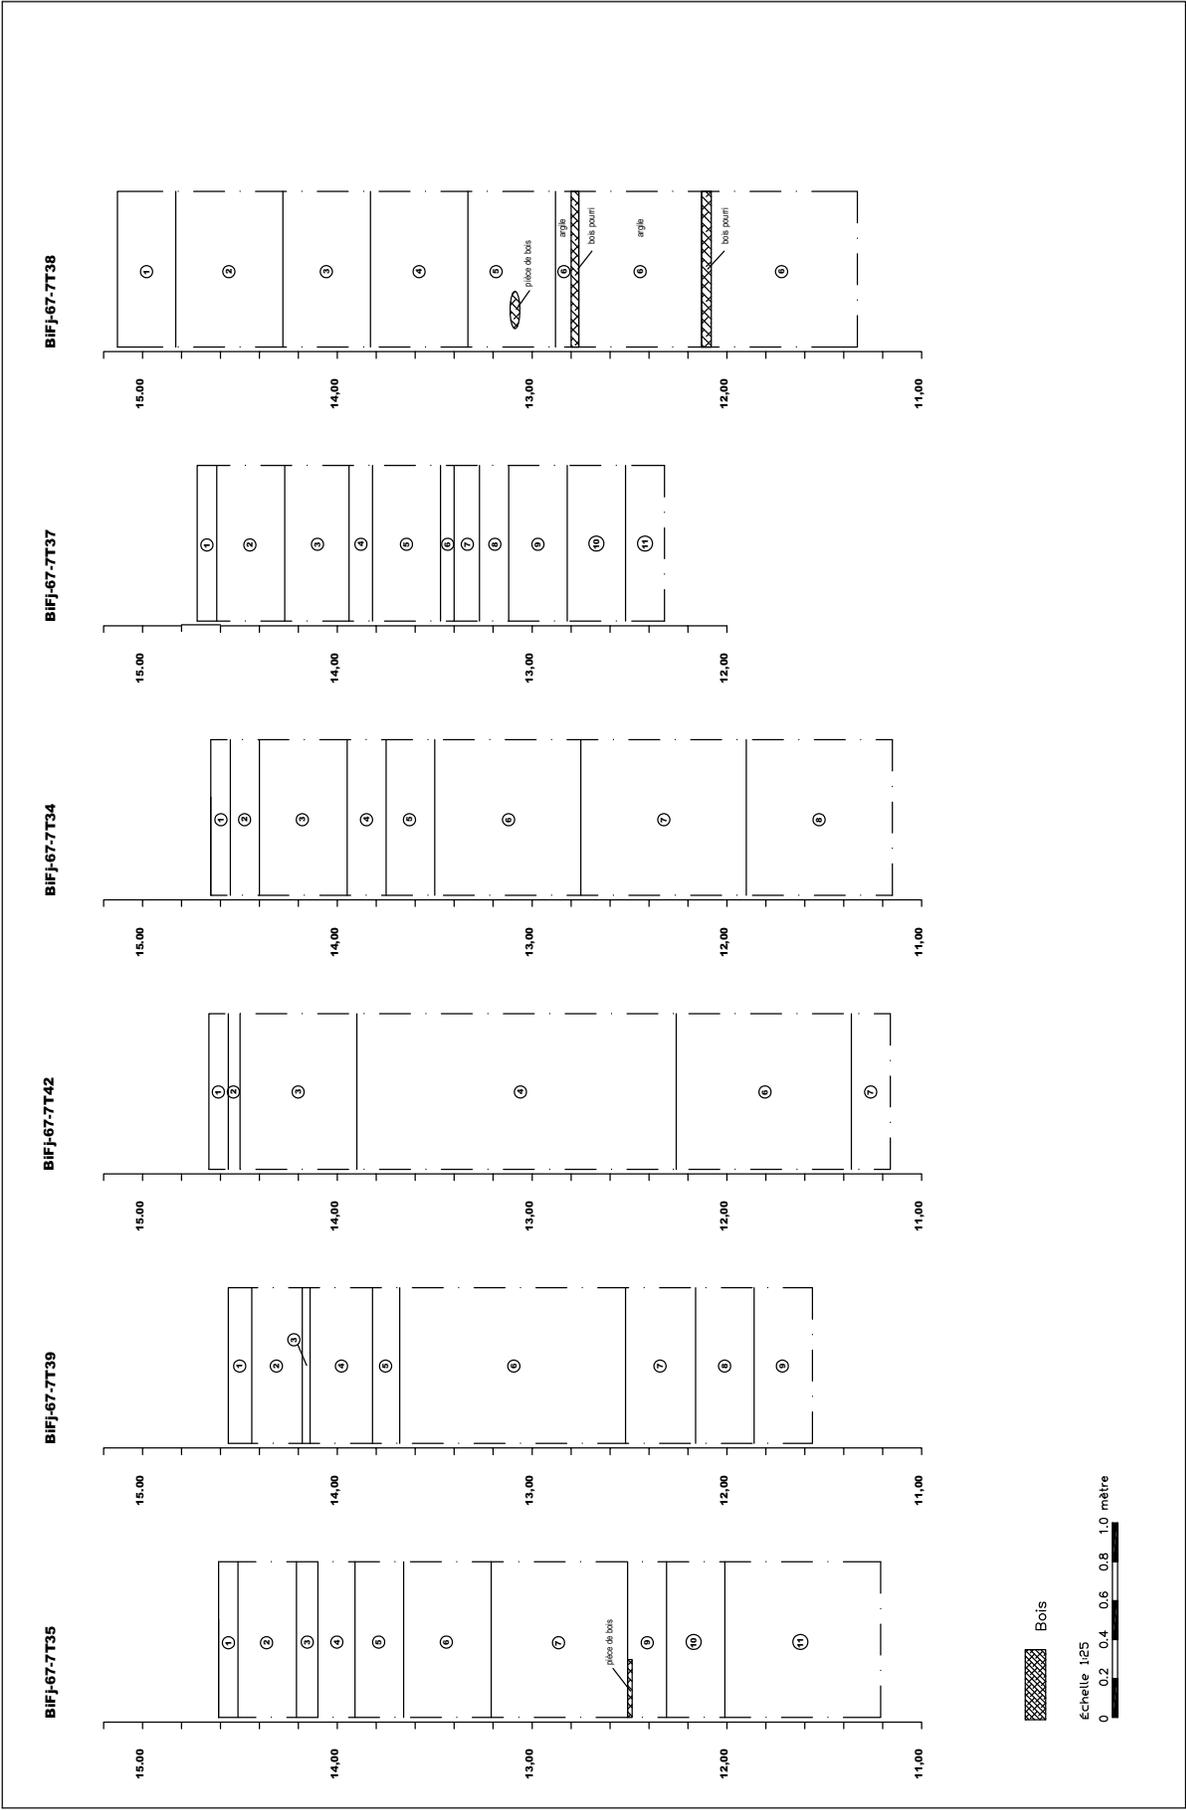

Plan 14: Organisations stratigraphiques, quadrilatères No. 1 et 2, sous-opération MTL 07-25-12-1T35, 1T39, 1T42, 1T34, 1T37 et 1T38

Tableau 29 : Organisation stratigraphique - tranchée de caractérisation des sols BiFj-67-7T34

No. de couche	Description	Interprétation des activités	Chronologie
1	Asphalte	Surface actuelle du stationnement	2007
2	Sable grossier, léger, limoneux, noir à grisâtre, compact, avec criblure de pierre	Infrastructure de l'asphalte	1965-1967
3	Sable grossier limoneux, brun, très compact, avec gravier, cailloux, pierres, fragments de brique rouge, petites particules de mortier	Remblai de rehaussement	1965-1967
4	Pierre calcaire concassée, avec sable grossier, gris brunâtre, compact	Remblai de rehaussement	1965-1967
5	Sable moyen, limoneux, noirâtre, compact, avec un peu de gravier, fragments de brique rouge, nodules de mortier, anthracite	Remblai de démolition	1965-1967
6	Argile homogène, brune-beige, compacte, mouchetée noirâtre	Remblai de rehaussement	Post 1889
7	Argile limoneuse brun	Remblai de rehaussement	1865-1889
8	Argile brune-beige, compacte	Sol naturel stérile	Avant 1815

Tableau 30 : Organisation stratigraphique - tranchée de caractérisation des sols BiFj-67-7T35

No. de couche	Description	Interprétation des activités	Chronologie
1	Asphalte	Surface actuelle du stationnement	2007
2	Pierre calcaire concassée grise souris, compact, avec criblure de pierre	Infrastructure de l'asphalte	1965-1967
3	Pierre calcaire concassée et sable grossier, brun, compact, avec fragments de béton	Remblai de rehaussement	1965-1967
4	Limon sablonneux, homogène, brun, très compact, avec gravillons	Remblai de rehaussement	1965-1967
5	Pierre calcaire concassée et sable moyen, légèrement limoneux, gris, sans structure	Remblai de rehaussement	1965-1967
6	Couche hétérogène composée de limon sablonneux marbré brun et noir, compact, avec fragments de brique, nodules de mortier, éclisses de bois, terre cuite fine blanche, terre cuite fine blanche vitrifiée, porcelaine grossière, pearlware 'China stoneware', isolateurs électriques, débris de bois	Remblai de démolition	1940-1964
7	Limon peu sablonneux, noirâtre, peu compact, avec fragments de bois pourri, galets de silex	Remblai de rehaussement	1912-1940
8	Pièce de bois	Vestige indéterminé	1865-1907
9	Limon sablonneux, brun, peu compact, avec fragments de bois en décomposition	Sol naturel d'habitat remanié	1815-1846
10	Argile légèrement limoneuse, noire bleutée, compacte, avec un peu de matière organique	Sol naturel stérile	Avant 1815
11	Argile bleue, compacte	Sol naturel stérile	Avant 1815

Tableau 31 : Organisation stratigraphique - tranchée de caractérisation des sols BiFj-67-7T37

No. de couche	Description	Interprétation des activités	Chronologie
1	Asphalte	Surface actuelle du stationnement	2007
2	Pierre calcaire concassée, avec gravier et criblure de pierre	Remblai de rehaussement	1965-1967
3	Limon sablonneux brun, très compact, avec gravier et nodules de mortier	Remblai de rehaussement	1965-1967
4	Pierre calcaire concassée, compact	Remblai de rehaussement	1965-1967
5	Sable moyen limoneux, brun noirâtre, compact, avec un peu de gravier, fragments de brique, nodules de mortier, mâchefer	Remblai de démolition	1965-1967
6	Sable graveleux, homogène, noirâtre	Niveau d'occupation	1907-1964
7	Cendre grise, peu compacte, avec copeaux et éclisses de bois	Remblai d'occupation	1865-1889
8	Bran de scie mélangé avec des éclisses et copeaux de bois, peu compact, morceaux de planches coupées à la scie, avec fragments de brique en fond de couche	Rejet d'occupation tonnellerie Linton	1865-1889
9	Sable gris souris, peu compact, avec nodules de limon, morceaux de crépis, terre cuite fine blanche ' blue print '	Remblai de rehaussement	1865-1889
10	Débris de bois et bran de scie, morceaux de planches (largeur 0,26 m – épaisseur 0,04 m) avec chevilles	Rejet d'occupation tonnellerie Linton	1865-1889
11	Limon argileux homogène, gris, compact	Sol naturel remanié en surface	1815-1846

Tableau 32 : Organisation stratigraphique - tranchée de caractérisation des sols BiFj-67-7T38

No. de couche	Description	Interprétation des activités	Chronologie
1	Gazon et sable limoneux, brun, meuble	Surface actuelle	2007
2	Sable limoneux et pierre calcaire concassée, brun-gris, très compact, fragments de briques, morceaux de plastique, une tige de métal	Remblai de rehaussement	1965-1967
3	Sable gris et pierres (50 %) angulaires et pierres de schiste, compact, avec criblure de pierre en fond de couche, morceaux de plastique	Remblai de rehaussement	1965-1967
4	Sable brun, un peu humide, compact, avec une grande quantité de briques et de mortier, beaucoup de petits galets de silex	Remblai de démolition	1965-1967
5	Sable de brun foncé à noir, un peu humide, avec quelques fragments de brique, mortier, quelques fragments de pierre calcaire, une section d'une poutre de bois (1,0 m x 0,20 m x 0,20 m), et mélange de bois pourri et sable fin en fond de couche	Remblai de rehaussement	1907-1912
6	Argile grise, humide, compacte, entrecoupée d'au moins deux niveaux de bois pourri	Remblai de rehaussement entrecoupé de deux niveaux d'occupation	1865-1907

7.3.3 Le quadrilatère No. 2 (plan 14, BiFj-67-7T39, 7T42)

Deux tranchées d'exploration ont été excavées dans ce quadrilatère. La tranchée 7T42 a été implantée à l'emplacement d'un ancien bâtiment compris à l'intérieur du complexe de la *Gardner & Sons Sewing Machine Manufacture* installée en 1861. La tranchée 7T39 chevauche l'emplacement d'un ancien bâtiment domestique de la première moitié du XIXe siècle. Durant la seconde moitié du XIXe siècle, l'endroit fait partie intégrante de la cour centrale de la *Gardner & Sons Sewing Machine Manufacture*. Le bâti sur ce site industriel demeure sensiblement le même jusqu'en 1964.

La séquence stratigraphique enregistrée dans les tranchées 7T39 et 7T42 témoigne de la destruction complète du tissu archéologique dans cette zone du quadrilatère. Une série de remblais de rehaussement contemporains à l'aménagement de l'autoroute Bonaventure entre 1965 et 1967 recouvrent les remblais provenant de la démolition des bâtiments de l'ancienne *Gardner & Sons Sewing Machine Manufacture* dans la tranchée 7T39. Dans la tranchée 7T42, les travaux de construction des piliers de l'autoroute ont complètement détruits le tissu archéologique jusqu'au sol naturel. Le sommet d'une structure de béton (BiFj-67-7T42-S13) a été relevé dans la paroi sud de la tranchée à 13,36m NMM. Le sol naturel sous-jacent était composée de limon argileux brun pâle à gris, compact et homogène.

Tableau 33 : Organisation stratigraphique - tranchée de caractérisation des sols BiFj-67-7T39

No. de couche	Description	Interprétation des activités	Chronologie
1	Asphalte	Surface actuelle du stationnement	2007
2	Pierre concassée et sable, gris, compact	Infrastructure de l'asphalte	1965-1967
3	Sable brun et gravier, moyennement compact, avec traces de briques et de mortier	Remblai de rehaussement	1965-1967
4	Pierre concassée et sable brun, compact	Remblai de rehaussement	1965-1967
5	Pierre concassée grossière, compacte	Remblai de rehaussement	1965-1967
6	Pierre concassée et sable, gris, compact	Remblai de rehaussement	1965-1967
7	Limon brun, humide, avec un peu de sable grossier, compact	Remblai de rehaussement	1965-1967
8	Sable brun, compact, avec scories, fragments de brique, mortier, dépôt d'hydrocarbures	Remblai de démolition	1965-1967
9	Limon argileux, brun pâle, compact	Sol naturel	Avant 1815

Tableau 34 : Organisation stratigraphique - tranchée de caractérisation des sols BiFj-67-7T42

No. de couche	Description	Interprétation des activités	Chronologie
1	Asphalte	Surface actuelle du stationnement	2007
2	Poussière de pierre	Infrastructure de l'asphalte	1965-1967
3	Limon hétérogène, brun jaunâtre, compact, avec fragments de brique, mortier, fragments de pierre calcaire,	Remblai de démolition	1965-1967
4	Sable limoneux, assez homogène, noirâtre, compact, avec fragments de briques rouges, mortier, fragments de pierre calcaire, mâchefer, anthracite, fibre de bois, terre cuite fine blanche, tuyau de pipe, bardeaux d'asphalte, morceaux de béton, fragments de brique réfractaire, fragments de pavés de granit, pièces métalliques diverses	Remblai de démolition	1965-1967
5	Coin d'une structure de béton, vestige S13	Infrastructure de l'autoroute Bonaventure??	1965-1967
6	Limon argileux, homogène, moucheté, beige à gris, devenant sablonneux en fond de couche	Sol naturel remanié	Avant 1815
7	Limon argileux, gris, homogène, peu compact	Sol naturel stérile	Avant 1815

8. BILAN ET RECOMMANDATIONS

Bilan

Les résultats obtenus lors des deux étapes de l'inventaire archéologique sur le terrain répondent aux objectifs soulevés dans le cadre de l'étude de potentiel.

La supervision des tranchées de caractérisation environnementale a permis de vérifier et d'enregistrer systématiquement la séquence stratigraphique sur l'ensemble des quadrilatères de l'aire d'étude. Ces relevés permettent d'abord de discerner les zones qui ont été perturbées lors des grands travaux de construction de l'autoroute Bonaventure, de l'autoroute Ville-Marie et de l'échangeur University. La séquence stratigraphique enregistrée dans les tranchées supervisées dans la zone nord du secteur entre la rue Saint-Jacques et la rue Saint-Paul, a confirmé l'excavation majeure du tissu archéologique dans cette zone. Bien que la bordure est de l'autoroute Bonaventure et la portion située sous la superstructure au nord de la rue William aient également subi une destruction complète du tissu archéologique, les tranchées dans le terre-plein situé immédiatement à l'ouest ont révélé la présence du sol naturel d'habitat et de remblais datant de la fin du XIXe siècle. Cet emplacement recoupe les berges et le lit de la Petite rivière Saint-Pierre canalisée vers 1846 de même que les jardins du Collège des Sulpiciens aménagés au milieu du XIXe siècle.

Les tranchées de caractérisation environnementale supervisées dans la zone centrale du secteur à l'étude ont livré de précieuses informations sur le tissu archéologique conservé dans les quadrilatères No. 8 et No. 6. Dans le quadrilatère No. 8, l'emplacement du terre-plein adjacent du côté ouest a conservé les traces du remblaiement de la Petite rivière Saint-Pierre (vers 1846) et de l'aménagement des jardins du Collège des Sulpiciens. Dans le quadrilatère No. 6, les résultats de la supervision confirment également que le tissu archéologique a été conservé en partie dans le stationnement sous l'autoroute et dans le talus du côté ouest. Les remblais d'assainissement datant d'après 1846 ont préservé le sommet originel du sol naturel et le niveau des premières occupations. La construction de l'infrastructure de béton qui supporte le tablier de l'autoroute Bonaventure a toutefois détruit le tissu archéologique sur les abords immédiats de la superstructure de l'ouvrage dans le quadrilatère No. 8.

Dans la zone sud du secteur à l'étude (quadrilatères 1, 2 et 4), les résultats de la supervision des tranchées de caractérisation environnementale sont également concluants. Les couches plus profondes, antérieures à la seconde phase d'occupation de cette zone avant 1846, ont été préservées. Il s'agit de remblais de rehaussement visant à assainir le secteur après l'incendie de 1845. La couche de l'incendie sous-jacente y est parfois conservée, de même que le sol naturel d'habitat. Des vestiges associés aux anciens systèmes d'élimination des eaux usées aménagés dans le sol naturel des cours arrières y ont également été préservés.

Dans le quadrilatère No. 1, les tranchées de caractérisation environnementale des sols ont permis de confirmer la présence des niveaux d'occupation (planchers de bois, accumulation de bran de scie et de copeaux de bois) associés à l'exploitation de la tonnellerie de John Linton entre 1865 et 1889. D'autres vestiges associés à cette occupation artisanale-industrielle de la seconde moitié du XIXe siècle avaient déjà été mis au jour dans le cadre d'inventaires archéologiques réalisés en l'an 2000 sur le site BiFj-67³⁷. Cette industrie artisanale avait front sur la rue Nazareth, entre les rues Wellington et Brennan. Dans le quadrilatère No. 2 toutefois, le tissu archéologique a été complètement détruit lors des travaux de l'autoroute Bonaventure. Dans le quadrilatère No. 4, les dernières occupations entre 1940 et 1964, puis les travaux de l'autoroute Bonaventure ont également détruit à plusieurs endroits le tissu archéologique témoignant des occupations domestiques de la seconde moitié du XIXe siècle. Cela est particulièrement évident dans le talus du côté ouest de l'autoroute où une importante tranchée a été creusée jusqu'à la bordure de la rue Nazareth, pour araser les fondations et excaver les remblais issus des démolitions.

Aucune trace d'occupation préhistorique n'a été mise au jour durant nos interventions. Toutefois, l'ensemble des données pédologiques et altimétriques recueillies sur le sol naturel dans les quadrilatères du secteur à l'étude permet de retracer le profil topographique originel qui prévalait durant cette période.

La tranchée d'inventaire archéologique MTL07-25-12-1A implantée à l'emplacement du trottoir ouest de la rue Nazareth, à l'angle de la rue Saint-Paul, a permis de fouiller et d'échantillonner les couches les plus anciennes du tissu archéologique. Ces couches se situaient à plus de 3m de profondeur. Un segment de l'ancien canal des Sulpiciens datant de la fin du XVIIIe siècle y a été découvert. Il mesure plus de 4m de largeur et 0,50m de profondeur en moyenne. Le lit de l'ouvrage creusé dans le sol naturel constitué d'argile limoneuse, graveleuse et compact était tapissé d'une couche organique associée à un dépôt alluvionnaire datant de la période d'abandon durant le dernier quart du XVIIIe siècle. Le remblaiement de cette zone entre 1805 et 1815 a été fait dans le but d'y aménager les jardins du Collège des Sulpiciens. Le niveau d'occupation de ces jardins a également été identifié dans cette tranchée. Il s'agit d'une voie de circulation piétonne aménagée avec du gravier. Cette voie menait vraisemblablement à une gloriette abritant la statue de la Madone, au centre du parc.

Les tranchées d'inventaire archéologique BiFj-56-6A et 6B réalisées sur la rue Duke, entre les rues Wellington et Ottawa ont été implantées afin de mieux comprendre l'occupation de la Grange des Pauvres et d'un bâtiment adjacent datant de la fin du XVIIIe siècle et du début du XIXe siècle. Les résultats de ces deux tranchées n'ont toutefois pas permis de documenter ces occupations.

³⁷ Arkéos, *Interventions archéologiques réalisées dans le Vieux-Montréal et sa périphérie, 2000-2001*. Rue Bonneau (MTL00-06-8), Saint-François-Xavier (MTL00-06-10), Saint-Maurice (MTL00-06-16), William (MTL01-06-10), Saint-Sulpice (MTL01-06-9), McGill (MTL00-06-9), Bfj-04, BiFj-25, BiFj-61, BiFj-71), Bell Canada, 2002a.

Arkéos, *Interventions archéologiques dans les rues de Montréal en 2000*. Rues de la Commune et Peel (MTL00-06-4); quadrilatère des rues Wellington, Nazareth, Ann, Brennan BiFj-48; quadrilatère des rues Duke, Wellington, Nazareth, Brennan (BiFj-67), rue Wellington (MTL00-06-13), et rue Oak (MTL00-08-2), Ville de Montréal, Service des travaux publics et Service du développement économique et urbain, 2002b.

Par contre, l'emplacement de trois pieux formant un alignement qui correspond vraisemblablement à une ancienne limite de propriété a été relevé dans la paroi est de ces deux tranchées. Ces vestiges pourraient correspondre à une ancienne clôture contemporaine de l'ouverture de ce tronçon de la rue Duke, vers 1846. Le sol naturel qui affleure dans cette zone pouvait également contenir des vestiges d'une l'occupation préhistorique. La tranchée 6A n'a pas révélé de vestiges associés à cette période et la tranchée 6B était traversée de plusieurs vestiges et tranchées d'implantation de services d'utilité publique abandonnés.

Rappelons que ce tronçon de rue avait été partiellement inventorié en 2004 par la firme Ethnoscop³⁸. Les résultats des trois sondages avaient révélé la présence de trois négatifs de pieux associés à la Grange des Pauvres et deux vestiges de fondations de bâtiments anciens non répertoriés sur les cartes anciennes datant de la fin du XVIIIe siècles et du début du XIXe.

Les tranchées d'inventaire archéologique BiFj-57-2A et 2B ont été réalisées dans le talus du côté est de la rue Nazareth, entre les rues Wellington et Ottawa. Ces tranchées qui étaient positionnées à l'emplacement d'anciennes cours arrières jamais bâties ont révélé des séquences stratigraphiques très éloquentes par rapport à l'évolution du quadrilatère. Deux périodes de remblaiement important ont été observées. La première vient rehausser le niveau d'occupation après l'incendie de 1845, puis la seconde l'amène au niveau d'occupation actuel lors des démolitions menées dans le cadre de la construction de l'autoroute Bonaventure entre 1965 et 1967. Ces deux remblais sont séparés par un niveau de circulation associé aux espaces libres des arrières-cours durant la seconde moitié du XIXe siècle. Deux canalisations domestiques en bois d'élimination des eaux usées ont également été mises au jour. Ces vestiges confirment les conditions sanitaires précaires de Griffintown encore à la fin du XIXe siècle. Les latrines de fond de cour y étaient courantes à cette époque, et très peu d'habitation bénéficiait du tout à l'égout.

La tranchée 2B devait fournir des informations sur la séquence de l'occupation à l'emplacement d'une ancienne cour arrière de la seconde moitié du XIXe siècle. Outre la séquence stratigraphique qui illustre clairement les grands événements qui ont marqué l'évolution du quadrilatère, cette tranchée a livré un ensemble important de vestiges (aménagement de brique cintrée de pièces de bois, canalisation d'élimination des eaux usées en bois, niveau de circulation) datant du premier quart du XIXe siècle. La présence de ces derniers confirme donc l'existence de traces des premières occupations de Griffintown à cet endroit.

³⁸Ethnoscop, *Interventions archéologiques de la CSEVM, 2000-2001, Montréal, BfJf-20, BfJf-45, BfJf-47, BfJf-48, BiFj-56, BfJf-107, MTL00-06-5, MTL01-01-1, MTL01-06-8, MTL01-06-12, MTL01-06-14, MTL01-06-15, Commission des services électriques de la Ville de Montréal et Hydro-Québec, 5 volumes, 2004.*

Recommandations

Les résultats obtenus lors de l'inventaire orientent la poursuite de la recherche archéologique dans le cadre de l'aménagement futur du secteur à l'étude. Dès à présent, ces résultats commandent la planification d'interventions archéologiques qui doivent s'amarrer aux futurs projets de construction des infrastructures souterraines et d'aménagements de l'autoroute. Ce programme d'interventions archéologiques s'applique à l'ensemble des espaces libres et rues où un potentiel archéologique a été identifié ou déjà évalué. Il est recommandé de réaliser plus spécifiquement :

1. Une fouille archéologique sera réalisée, si nécessaire, lors des travaux de reconstruction des infrastructures souterraines et d'aménagements de l'autoroute dans l'emprise de la rue Duke, entre les rues Ottawa et Wellington, soit à l'emplacement de la zone de potentiel archéologique de la Grange des Pauvres;
2. Une fouille archéologique sera réalisée, si nécessaire, lors des travaux de reconstruction des infrastructures souterraines et d'aménagements de l'autoroute dans l'emprise du terre-plein adjacent à l'autoroute Bonaventure situé à l'angle sud-est des rues Ottawa et Nazareth. Cet emplacement a conservé des vestiges et des contextes associés aux premières occupations domestiques de Griffintown soit avant l'incendie de 1845;
3. Une fouille archéologique sera réalisée, si nécessaire, lors des travaux de reconstruction des infrastructures souterraines et d'aménagements de l'autoroute, dans l'emprise du site BiFj-67 de la tonnellerie de John Linton (1865-1889) située anciennement sur la rue Nazareth, entre les rues Wellington et Brennan. Les données recueillies confirment la présence de vestiges et de niveaux d'occupation associés à l'exploitation de cette industrie artisanale de la seconde moitié du XIX^e siècle;
4. Un inventaire archéologique sera réalisé, lors des travaux de réaménagement de la sortie Wellington dans l'emprise du parc à chien situé à l'angle des rues Duke et Brennan. Ce parc qui fait partie du site archéologique recensé BiFj-67 est localisé à l'emplacement de l'ancienne forge de John McIntosh exploitée entre 1848 et 1871. L'ouverture de la rue Brennan entre les rues Prince et Wellington en 1871 avait mené à la démolition des bâtiments de cette entreprise. Les interventions archéologiques d'Arkéos en 2002 et 2007³⁹ ont permis d'identifier des traces associées à l'exploitation de cette forge, sans toutefois mettre au jour de vestiges tangibles témoignant de cette occupation. L'inventaire archéologique du parc devrait permettre de mieux documenter la nature du tissu archéologique pouvant être rattaché à cette occupation et, le cas échéant, de statuer sur le potentiel « réel » de cette portion du quadrilatère;

³⁹ Arkéos, *Interventions archéologiques réalisées dans le Vieux-Montréal et sa périphérie, 2002. Rues Saint-Paul et Saint-Nicolas (MTL02-25-10), Champ-de-Mars (MTL02-25-19), de la Commune et Duke (MTL02-25-11, BiFj-67)*, Bell Canada, 2004.

Arkéos, *Interventions archéologiques dans les rues de Montréal, 2002, 2003 et 2004, Rue Brennan (BiFj-60, BiFj-65, MTL02-23-1) et Cour de la Commune (BiFj-75)*. Ville de Montréal, Service des travaux publics et de l'environnement et Service du développement économique et urbain. 2007

5. Une collaboration devra être établie dès le début entre le Service de la mise en valeur du territoire et du patrimoine (SMVTP) de la Ville de Montréal, l'entrepreneur général, l'équipe de surveillance du chantier et les partenaires du *Comité infrastructures souterraines et utilités publiques*;

6. Protocole d'intervention à des fins de recherches archéologiques :

6.1 Les fouilles archéologiques préalables de même que la supervision archéologique, si nécessaire des excavations de l'Entrepreneur seront réalisées par la firme d'experts en archéologie engagée par la Société du Havre de Montréal (SHM). La SHM indiquera à l'Entrepreneur adjudicataire, à l'octroi de contrat, la firme d'experts en archéologie qui effectuera les travaux.

6.2 Le calendrier des travaux devra être élaboré par la SHM en collaboration avec l'Entrepreneur, les archéologues du Service de la mise en valeur du territoire et du patrimoine (SMVTP) de la Ville de Montréal et la firme d'experts en archéologie mandatée pour la réalisation des travaux de supervision archéologique. Le calendrier des travaux devra être établi de façon à ce que les fouilles archéologiques précèdent toute excavation et que la supervision archéologique accompagne toute excavation lorsque requis. Le délai pour ces travaux sera inclus dans le délai contractuel de l'Entrepreneur.

6.3 Dans le cas où un ralentissement des excavations de l'Entrepreneur serait nécessaire, une directive sera donnée à l'entrepreneur par l'archéologue, suite à l'approbation par la SHM et l'excavation lui sera alors remboursée selon l'item « excavation mécanique par niveau archéologique » défini au bordereau des prix.

6.4 Lorsque des fouilles archéologiques sont requises :

- La collaboration de l'Entrepreneur pourrait également être nécessaire pour l'enlèvement des revêtements de surface et l'excavation des sols dans les limites des secteurs à investiguer, l'excavation sera alors remboursée à l'entrepreneur selon l'item « *excavation mécanique par niveau archéologique* » défini éventuellement au bordereau des prix;
- Les frais encourus par l'entrepreneur pour la préparation du lit (sciage du béton, asphalte, etc., et enlèvement du béton, asphalte, pierre, armature, pavés de granit, etc.) dans le cadre d'une excavation à des fins strictement archéologiques, lui seront remboursés selon l'item « *préparation du lit* » du bordereau de soumission - trottoir et/ou pavage.

- 6.5 L'Entrepreneur devra clôturer les aires d'intervention archéologique et prévoir dans ses frais l'occupation du domaine public à des fins de recherches archéologiques lorsque nécessaire.
- 6.6 Si, de l'avis de la SHM et des archéologues du SMVTP de la Ville de Montréal, l'intervention archéologique requiert une interruption des travaux pour une période de plus de quatre (4) heures, la SHM peut exiger de l'Entrepreneur qu'il libère la partie du chantier visée par l'intervention archéologique pour le temps requis et qu'il relocalise son personnel et sa machinerie. Dans ce cas, l'Entrepreneur sera remboursé pour les frais encourus pour la relocalisation de son personnel et de sa machinerie, selon le prix unitaire au poste « *Relocalisation de l'équipe de travail* » défini éventuellement au bordereau des prix, sans considération de paiement pour un « *Arrêt des travaux à des fins de recherche archéologique* » tel que défini précédemment.
- 6.7 La compilation des heures de mobilisation d'équipement et d'arrêt des travaux à des fins de recherche archéologique sera également faite quotidiennement à la SHM et aux archéologues du SMVTP de la Ville de Montréal.

BIBLIOGRAPHIE

Accord entre Dame Mary Griffin et les Dames Religieuses de l'Hôtel-Dieu de Montréal, Greffe Chaboillez, No. 6399, 10 avril 1804, ANQM.

Ames, H.B., *The city below the Hill; a sociological study of a portion of the city of Montreal, Canada, 1897*, Institut Canadien de microreproduction historique, UQAM.

Archemi, Maître d'oeuvre de l'histoire inc., Histobec et Chantal Prud'homme, *Inventaire et évaluation des ressources culturelles du canal de Lachine, Rapport synthèse*. Patrimoine canadien, Parcs Canada, Rapport synthèse, 1995.

Archéotec, *Supervision archéologique lors de la construction des infrastructures publiques dans le quartier international de Montréal, phase 1, 2001-2002. Rues Université, Square Victoria, Saint-Alexandre, Viger, Saint-Antoine, Saint-Jacques, MLL01-06-21, et BiFj-61. Quartier international de Montréal et Ville de Montréal*, 2003.

Arkéos, *Inventaire archéologique entre les rues Nazareth et Duke, sous l'autoroute Bonaventure, faubourg des Récollets, Montréal, site BiFj-05*, Ville de Montréal, Service du développement économique et urbain, Corporation de chauffage urbain de Montréal, 2000.

Arkéos, *Interventions archéologiques réalisées dans le Vieux-Montréal et sa périphérie, 2000-2001. Rue Bonneau (MTL00-06-8), Saint-François-Xavier (MTL00-06010), Saint-Maurice (MTL00-06-16), William (MTL01-06-10), Saint-Sulpice (MTL01-06-9), McGill MTL00-06-9, BJFj-04, BiFj-25, BiFj-61, BiFj-71)*, Bell Canada, 2002a.

Arkéos, *Interventions archéologiques dans les rues de Montréal en 2000. Rues de la Commune et Peel (MTL00-06-4); quadrilatère des rues Wellington, Nazareth, Ann, Brennan BiFj-48; quadrilatère des rues Duke, Wellington, Nazareth, Brennan (BiFj-67), rue Wellington (MTL00-06-13), et rue Oak (MTL00-08-2)*, Ville de Montréal, Service des travaux publics et Service du développement économique et urbain, 2002b.

Arkéos, *Interventions archéologiques réalisées dans le Vieux-Montréal et sa périphérie, 2002. Rues Saint-Paul et Saint-Nicolas (MTL02-25-10), Champ-de-Mars (MTL02-25-19), de la Commune et Duke (MTL02-25-11, BiFj-67)*, Bell Canada, 2004.

Arkéos, *Interventions archéologiques dans les rues de Montréal, 2002, 2003 et 2004, Rue Brennan (BiFj-60, BiFj-65, MTL02-23-1) et Cour de la Commune (BiFj-75)*. Ville de Montréal, Service des travaux publics et de l'environnement et Service du développement économique et urbain. 2007

Bédard, P., *Géologie et géomorphologie des terrains situés à l'intersection du canal de Lachine et de la rue Wellington*, 1995, rapport inédit.

Benigne Basset, *Estimation des bâtiments de l'ancien domaine de Montréal, 1^{er} juin 1672*, dossier No. 811.

Concession de Paul Chomedey de Maisonneuve à Mlle. Jeanne-Mance, 8 août 1654, *Remarque et réponse de Mr de Chomedey sur les affaires de Montréal, 1^{er} mai 1673*, dans Rousseau, Jean-Yves, *Histoire du fief Nazareth 1642-1760*. Texte inédit.

Dictionnaire biographique du Canada, Québec, Les Presses de L'Université Laval, vol. IV, de 1821 à 1835.

Ethnoscop, *Poste central, faubourg des Récollets, Interventions archéologiques 1994*, Service de l'urbanisme, Ville de Montréal, 1995.

Ethnoscop, *357 rue de la Commune Ouest. Site Logan-Munn. BiFj-25. Pointe à Blondeau. Inventaire, fouille et surveillance archéologiques 1998*. Ville de Montréal, Service de l'urbanisme, Terra Incognita et Gaz Métropolitain, 71 pages et annexes, 1999.

Ethnoscop, *Projet de développement Duke-Wellington, Interventions archéologiques site BiFj-56, Grange des Pauvres, Fief Nazareth*, Société en commandite Duke-Wellington, Ville de Montréal, 2000a.

Ethnoscop, *Interventions archéologiques 1999. Contrat 915, CSEVM, MTL99-06-5 et BiFj-60. Rue Brennan, Prince, Ann, Wellington, de la Commune, Mill*, Commission des services électriques de Montréal, Hydro-Québec, 2000b.

Ethnoscop, *Aménagement et mise en valeur du domaine public municipal des abords du canal de Lachine, supervision archéologique, forages, caractérisation des sols, pôle Peel, rues Peel, Brennan et de la Commune, MTL00-06-1*, Ville de Montréal, Service du développement économique et urbain, Service des parcs, jardins et espaces verts, 2001.

Ethnoscop, *Interventions archéologiques de la CSEVM, 200-2001, Montréal, BjFj-20, BjFj-45, BjFj-47, BjFj-48, BiFj-56, BjFj-107, MTL00-06-5, MTL01-01-1, MTL01-06-8, MTL01-06-12, MTL01-06-14, MTL01-06-15*, Commission des services électriques de la Ville de Montréal et Hydro-Québec, 5 volumes, 2004.

Ethnoscop, *Interventions archéologiques de la CSEVM, 2002-2003, Rues Saint-Henri et périphérie (MTL02-25-01, Parthenais, et Notre-Dame (MTL02-25-03, Saint-François-Xavier (MTL02-25-04), Des Sœurs Grises (BiFj-62), Saint-Antoine et Berri (BjFj-56), Dorion, Place Émile-Borduas (MTL03-25-04)*. CSEVM et Hydro-Québec, 2005.

Ethnotech inc., *Analyse du macro-inventaire montréalais, quartier Sainte-Anne et Sainte-Cunégonde*, entente MAC-Ville de Montréal, 1982.

GRHQ, *Constat archéologique, Site BiFj-48 et MTL98-06-10, angles des rues Nazareth et Wellington, Montréal, 1998*, Ville de Montréal, Service de l'urbanisme et Service des travaux publics, 1999.

GRHQ, *Inventaire archéologique réalisé dans le cadre des travaux de construction des nouvelles lignes électriques souterraines à 120KV Central/Viger et à 315KV Guy/Viger. Rues Wellington et Duke (BiFj-44, 45, 46, 47, 48, MTL95-06-3), rue Saint-Jacques et Peel (Sites BiFj-52, 53, MTL95-06-6), Vieux-Port de Montréal et canal de Lachine (111G-4, MTL95-06-6)*, Hydro-Québec, Service équipement et transport, 1997.

Harvey, F., *Montréal et l'immigration au 19^e siècle, Montréal au XIX^e siècle, des gens, des idées, des arts, une ville*, Actes du colloque organisé par la Société historique de Montréal, automne 1988, Montréal, éd. Leméac, 1990.

Mousseau, Claire et Morin, Marie-Claude, *Ancien Collège des Sulpiciens, Potentiel archéologique du site BiFj-05, Quadrilatère compris entre les rues Saint-Henri, Saint-Paul, William et de l'Inspecteur*, Service de la mise en valeur du territoire et du patrimoine, Ville de Montréal, octobre 2004.



Robert, J.-C., *Montréal 1821-1871, Aspects de l'urbanisation*, Thèse de doctorat, 3^e cycle, Paris, École des Hautes études en sciences sociales.


SACL inc., *Réaménagement de l'autoroute Bonaventure entre la rue Saint-Jacques et la rue Brennan, Étude de potentiel archéologique*, Ville de Montréal, Société du havre de Montréal, 2007.


Ville de Montréal, *Plan d'urbanisme de Montréal*, novembre 2004.


ANNEXES

ÉTUDE POLYPHASÉE

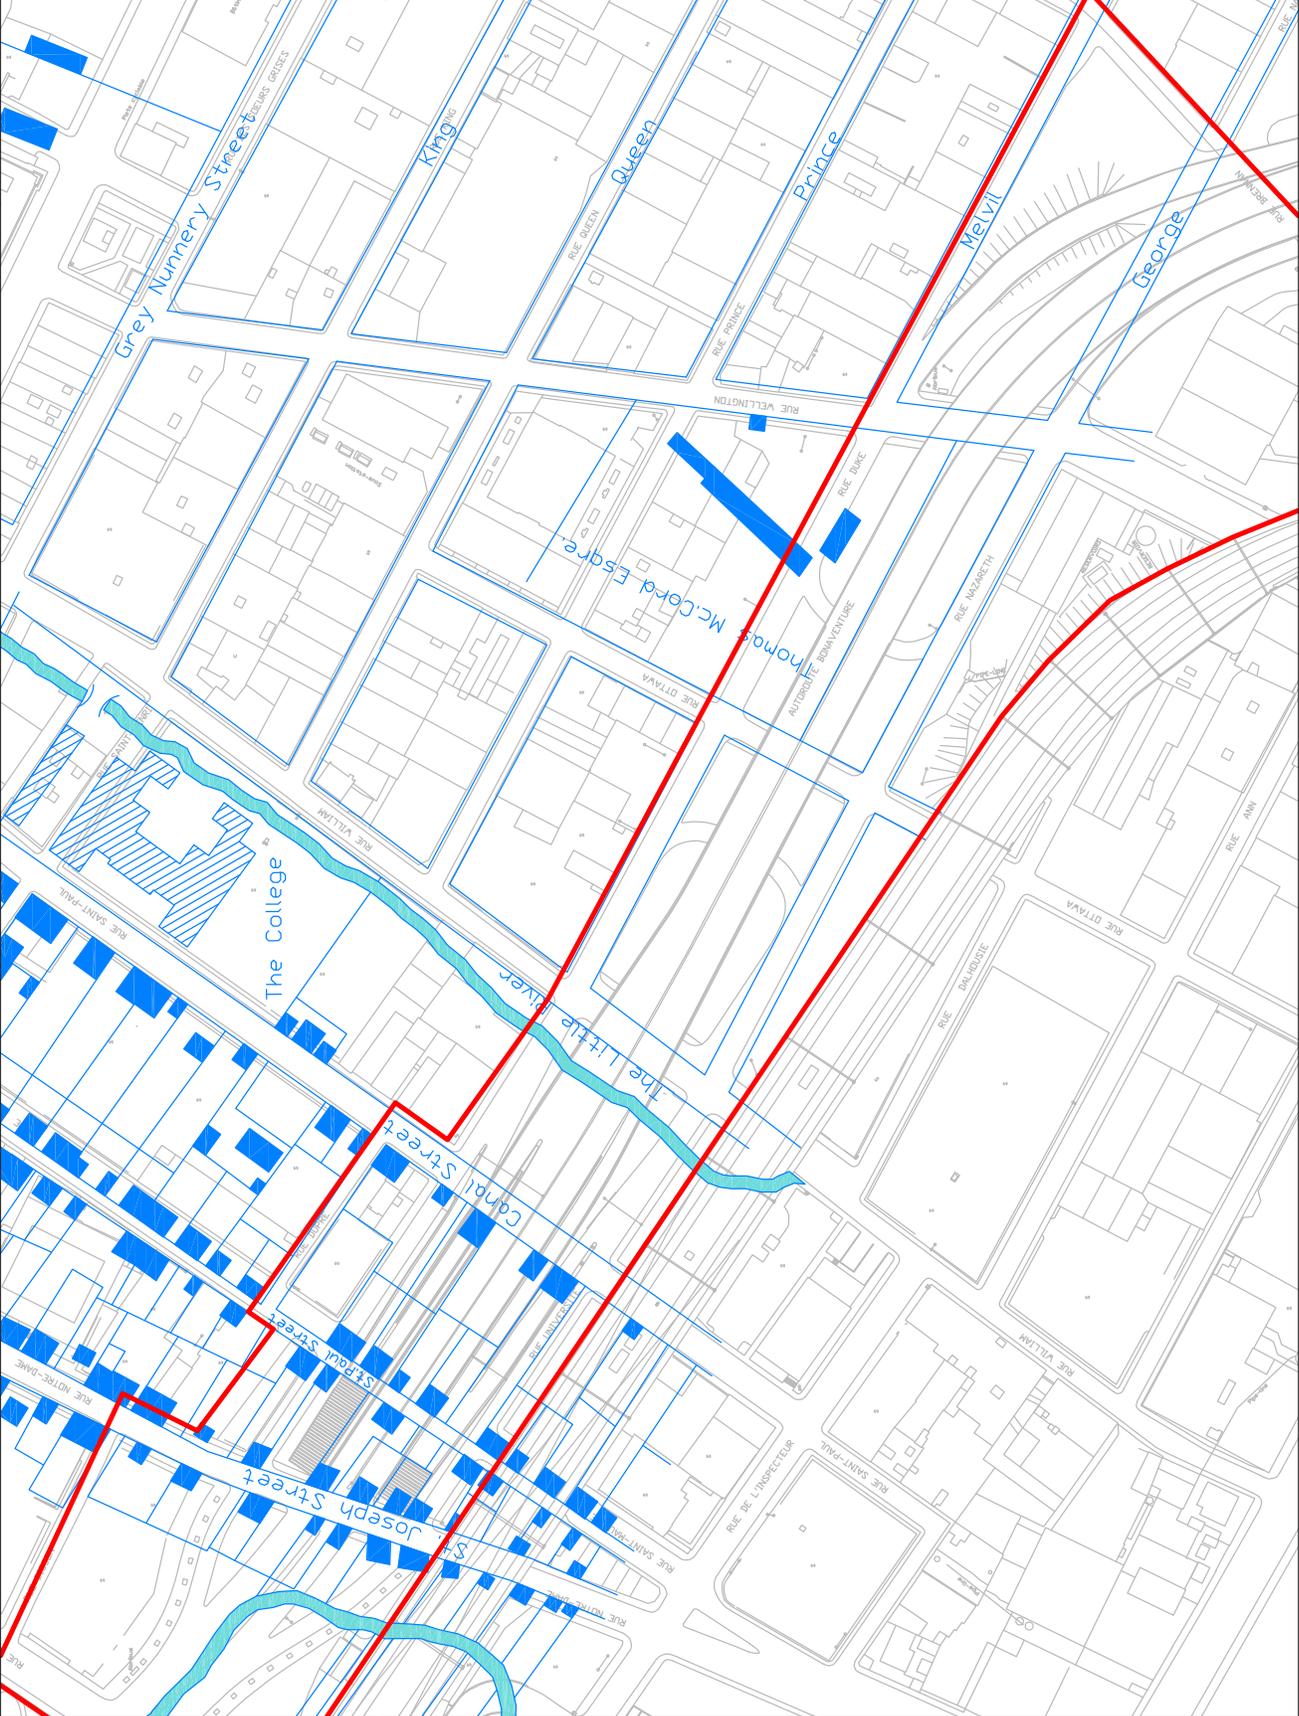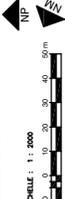 <p>Société du Havre de Montréal</p>	<p>Réaménagement de l'autoroute Bonaventure</p>	<p>Étude de potentiel archéologique et planification d'intervention archéologique de terrain</p>	<p>Étude polyphasée Bouchette 1815</p>	<p>Secteur à l'étude 1815</p> 		<p>Montréal</p> <p>Date: Sources de coordonnées : MNO 83 Source cartographique: Ville de Montréal Feuilles 31H05-010-4036</p>  <p>Échelle : 1 : 2000</p>	 <p>SACI Société d'Archéologie et de Conservation Inc.</p>
---	---	--	--	---	---	--	---

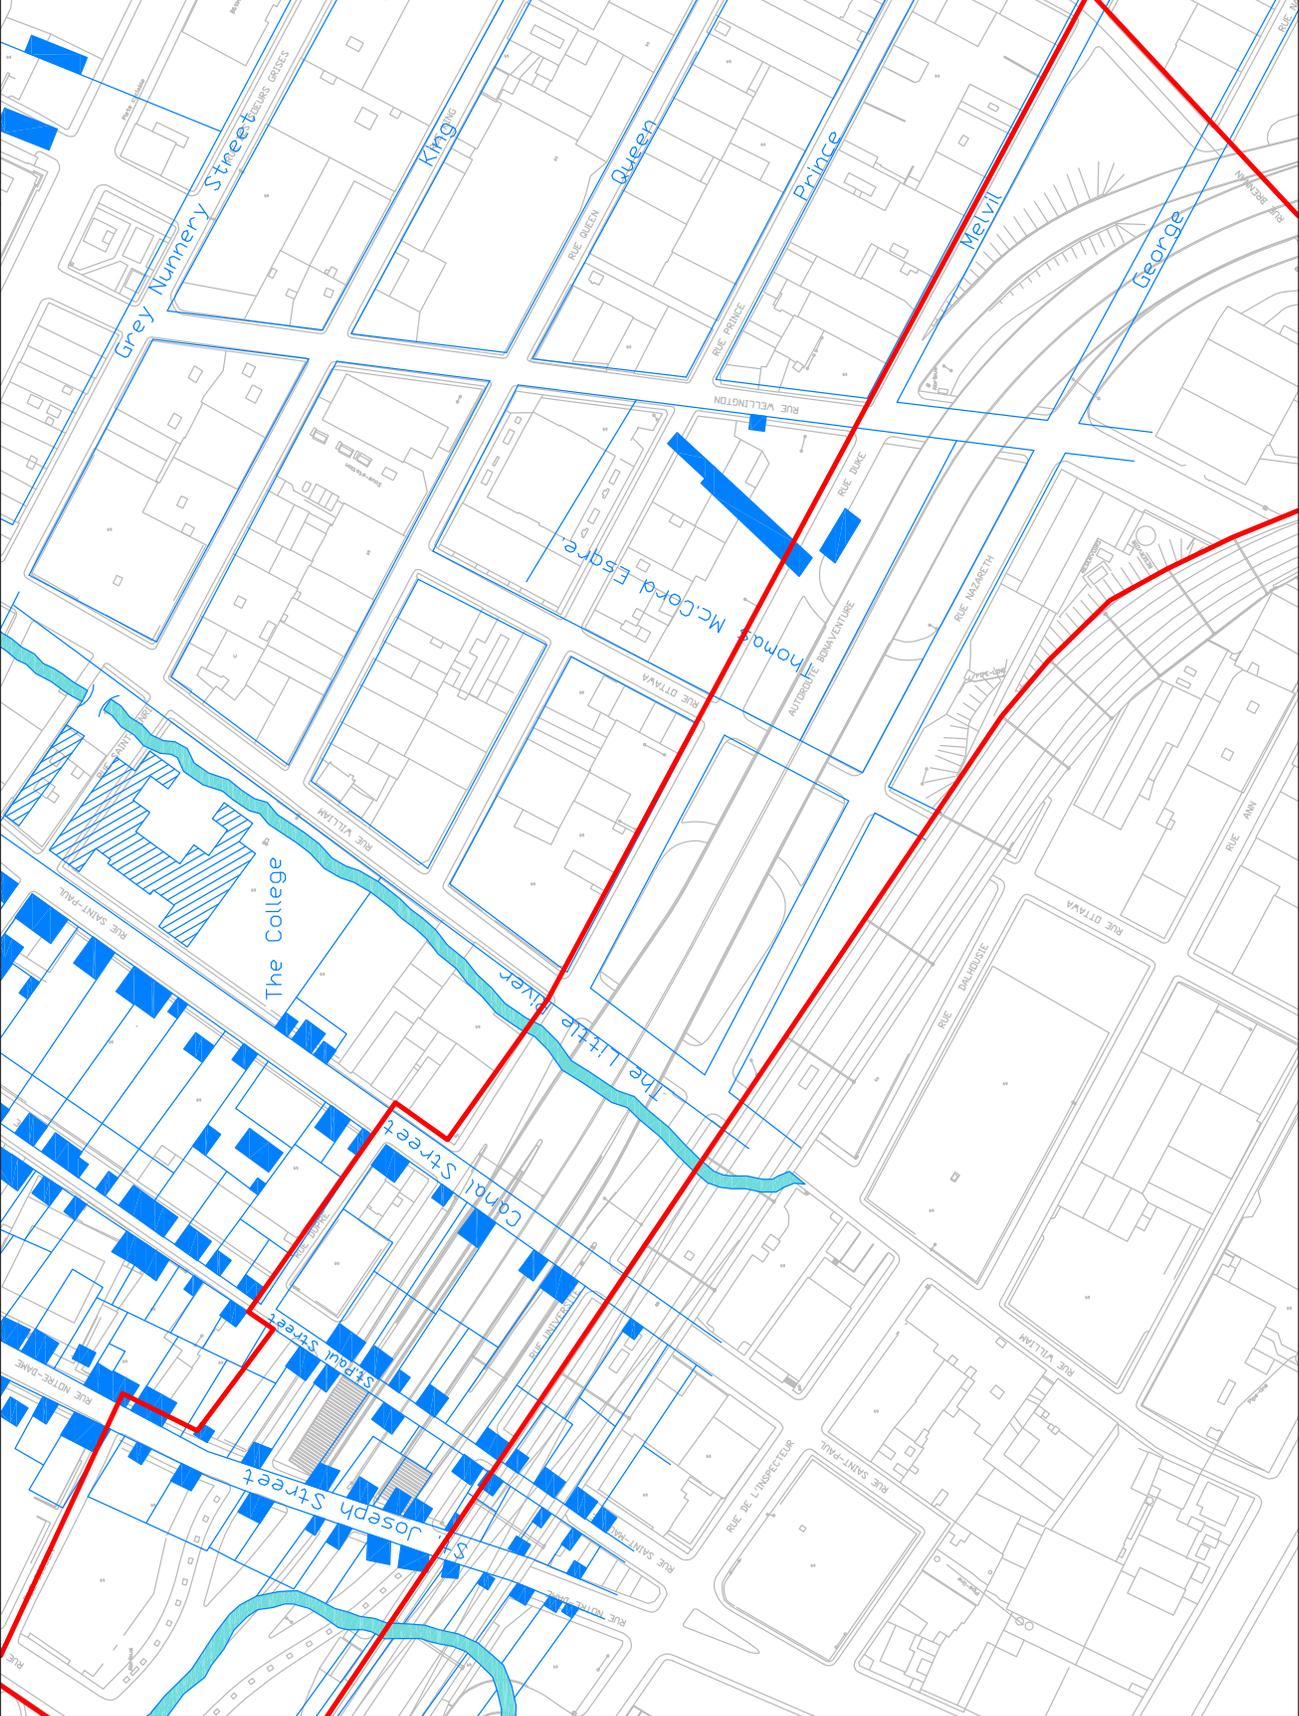


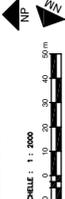
 <p>Société du Havre de Montréal</p>	<p>Réaménagement de l'autoroute Bonaventure</p>	<p>Étude de potentiel archéologique et planification d'intervention archéologique de terrain</p>	<p>Étude polyphasée Adams 1825</p>	<p>□ Secteur à l'étude ■ 1825</p>	<p>Montréal</p> <p>Date: Mars 2009 Source de coordonnées: NAD 83 Source cartographique: Ville de Montréal Feuilles 31H05-010-4036</p> <p>Échelle: 1:2000</p>  <p>SACI Société d'Archéologie Consulting Inc.</p>
---	---	--	--	---------------------------------------	---

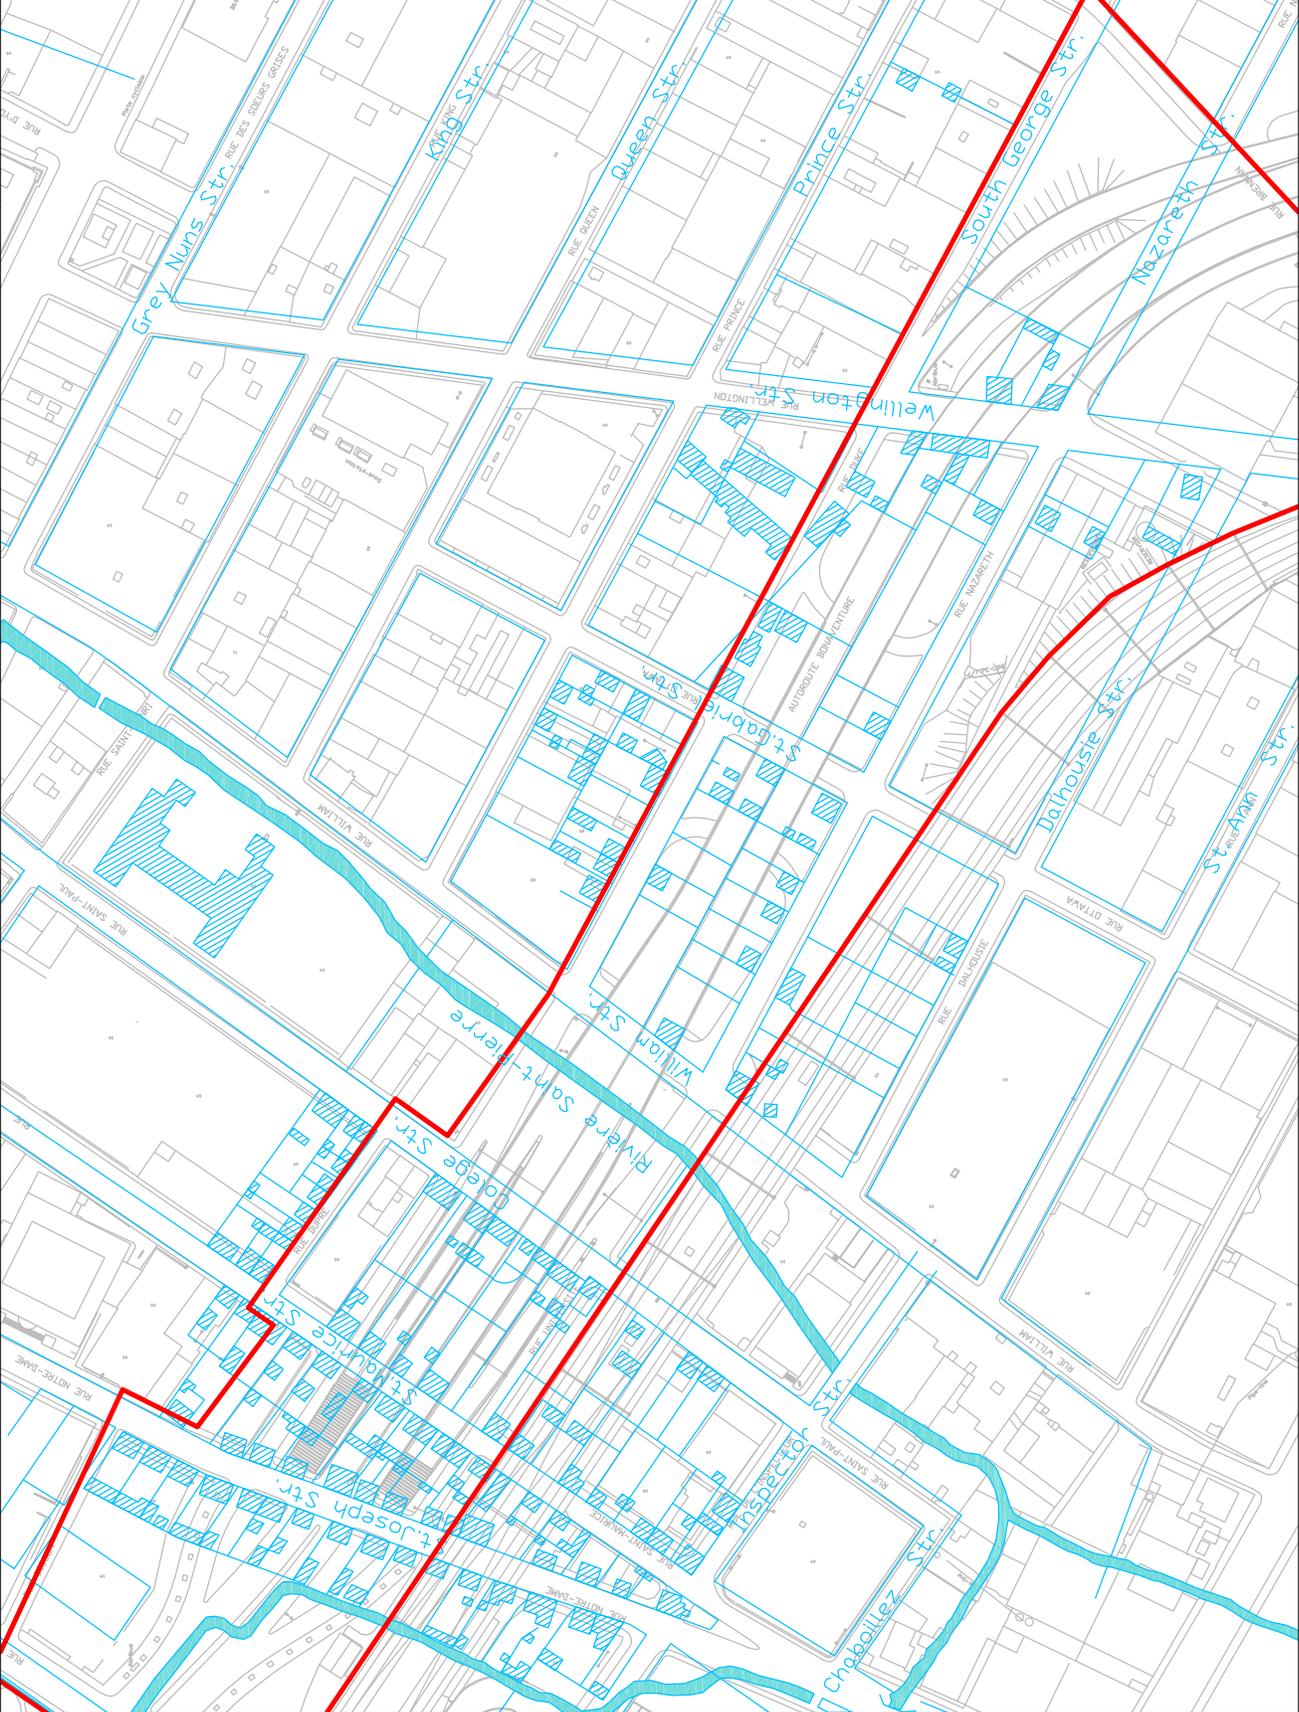


 <p>Société du Havre de Montréal</p>	<p>Réaménagement de l'auroute Bonaventure</p>	<p>Étude de potentiel archéologique et planification d'intervention archéologique de terrain</p>	<p>Étude polyphasée Plunkett & Brady 1872</p>	<p>Secteur à l'étude 1872</p> 		<p>Montréal</p> <p>Donc: Série de coordonnées : M03_83 Source cartographique: Ville de Montréal Feuilles 31H05-010-4036</p>  <p>Échelle : 1 : 2000</p>	 <p>SACI Société d'Archéologie et de Conservation Inc.</p>
---	---	--	---	---	---	--	---




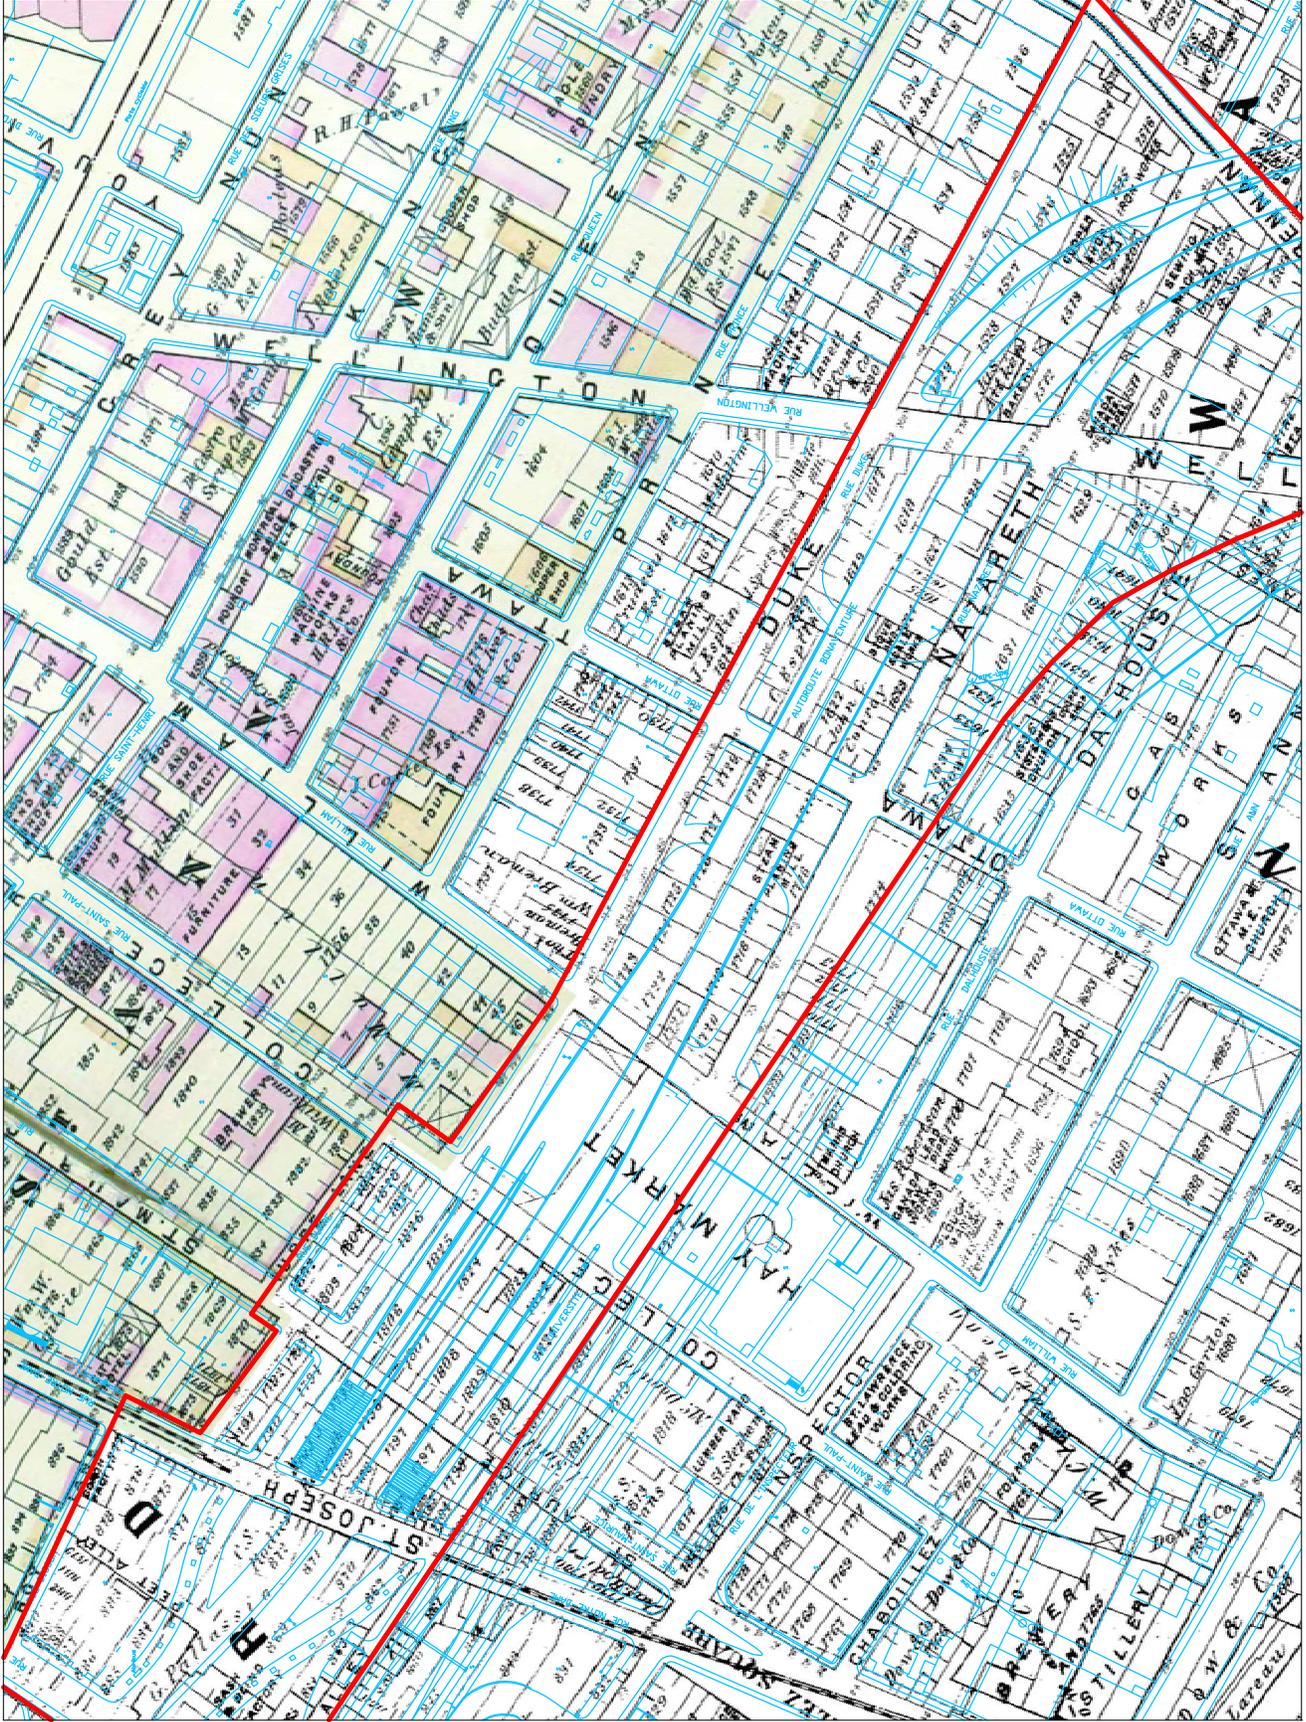

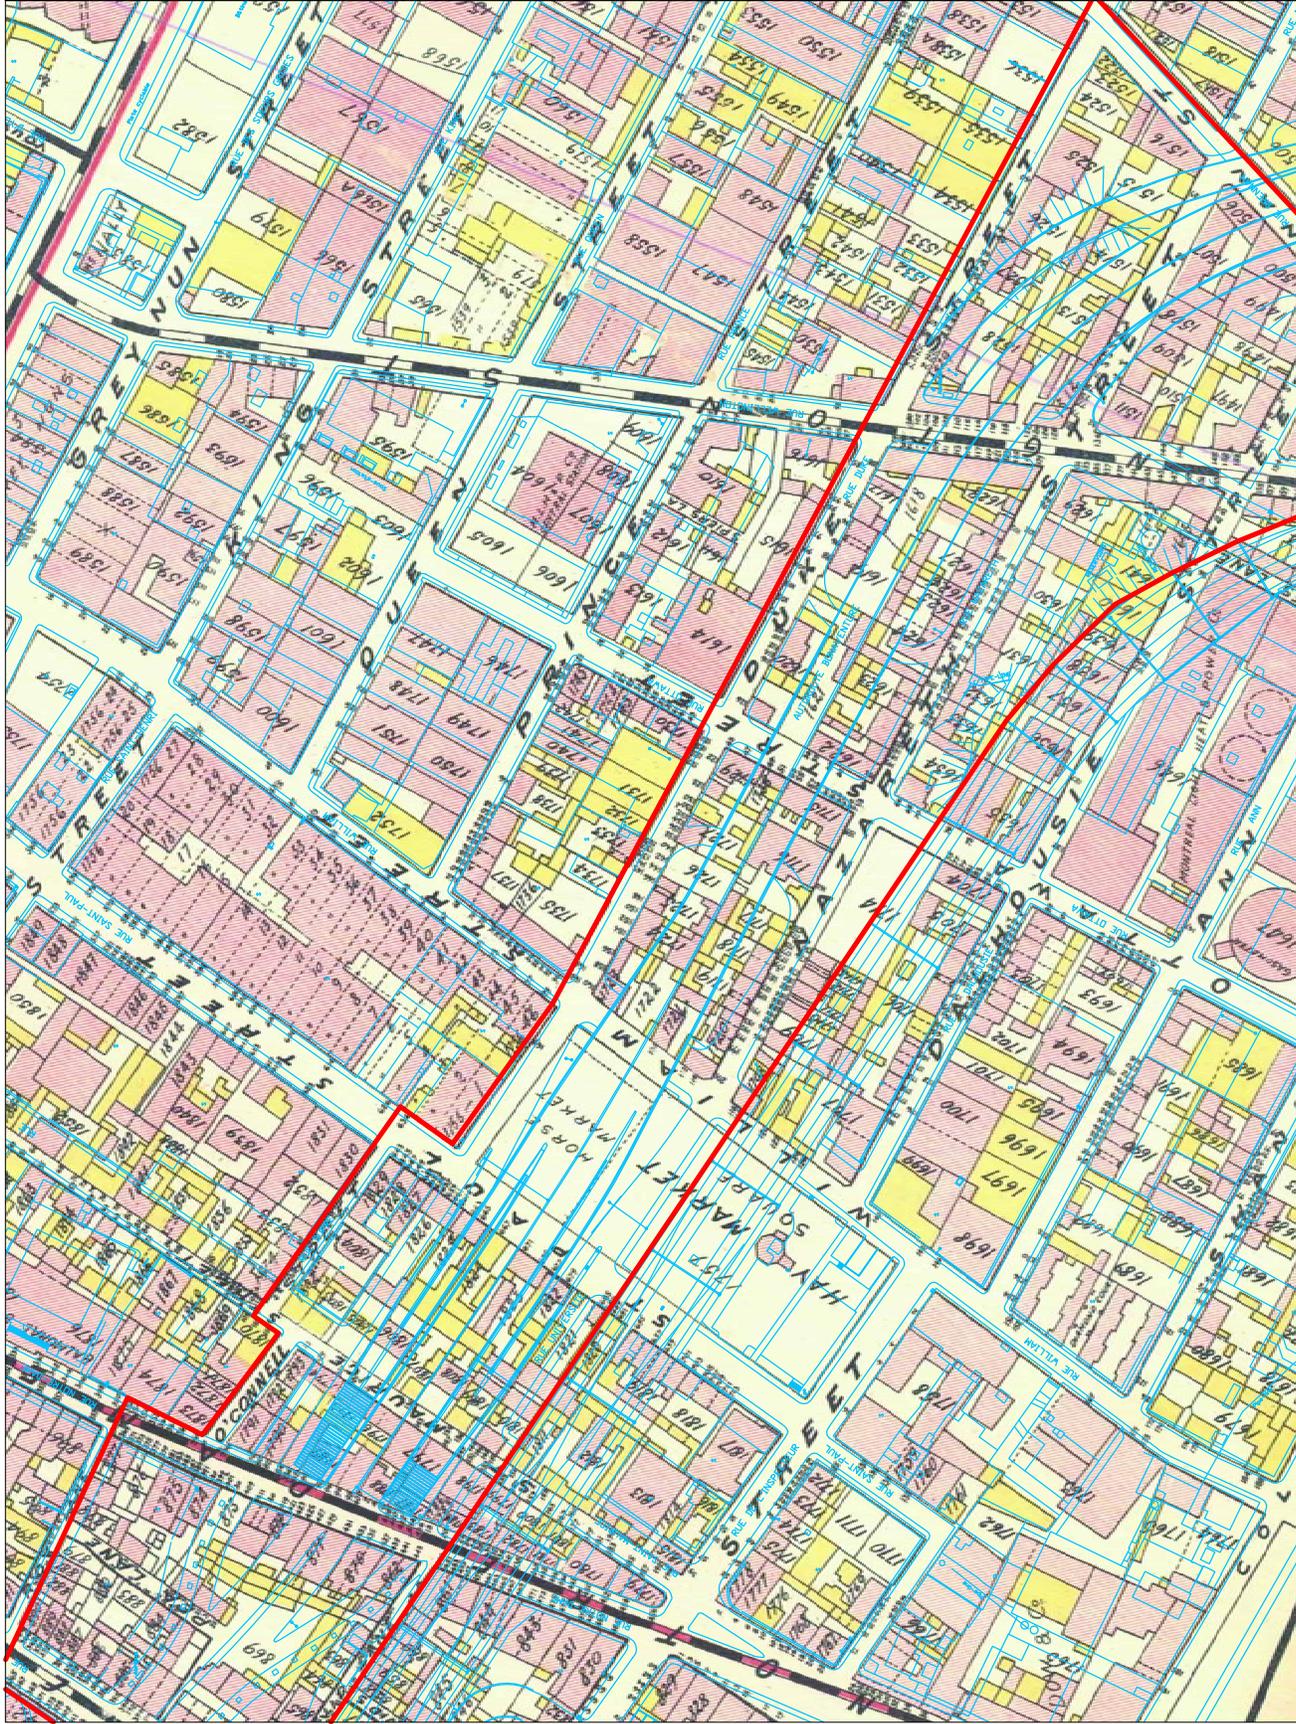

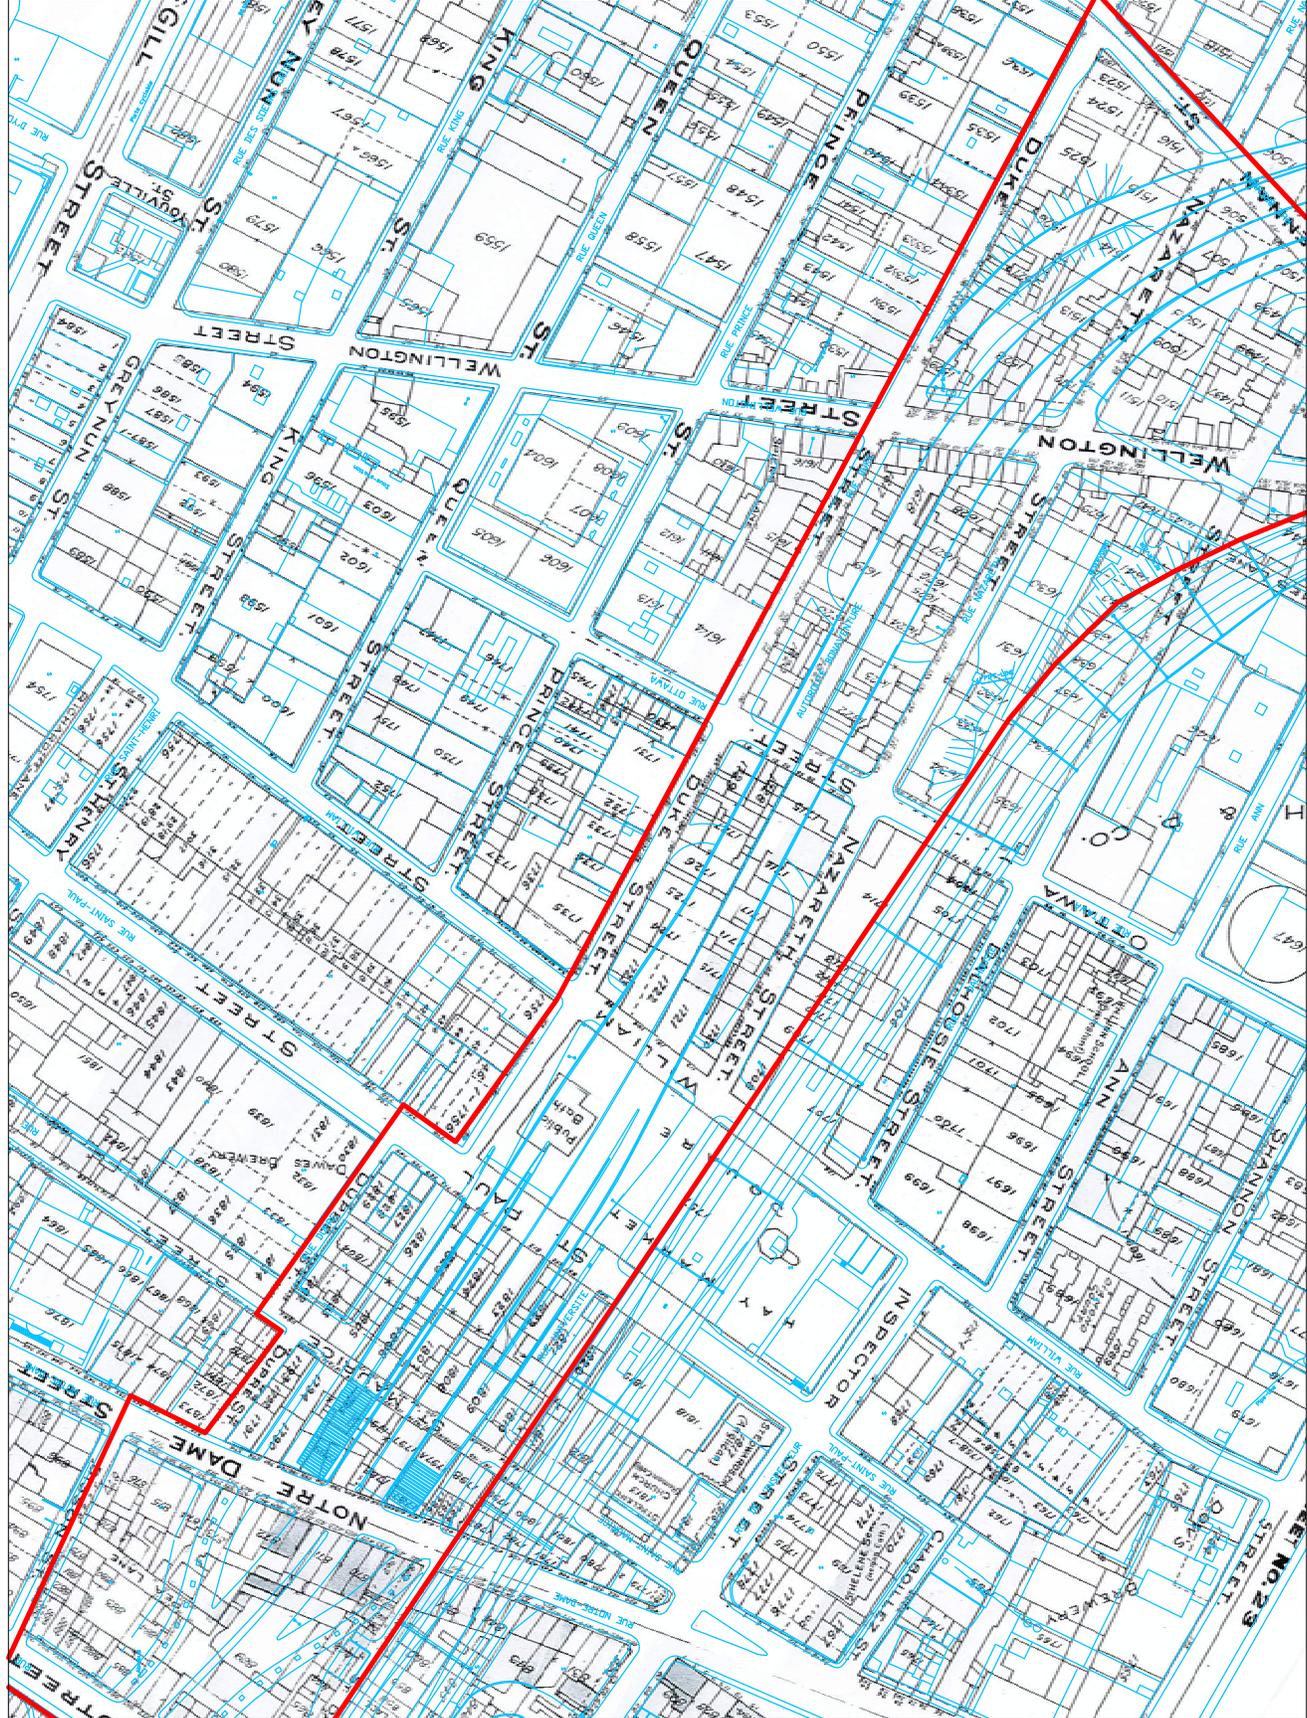



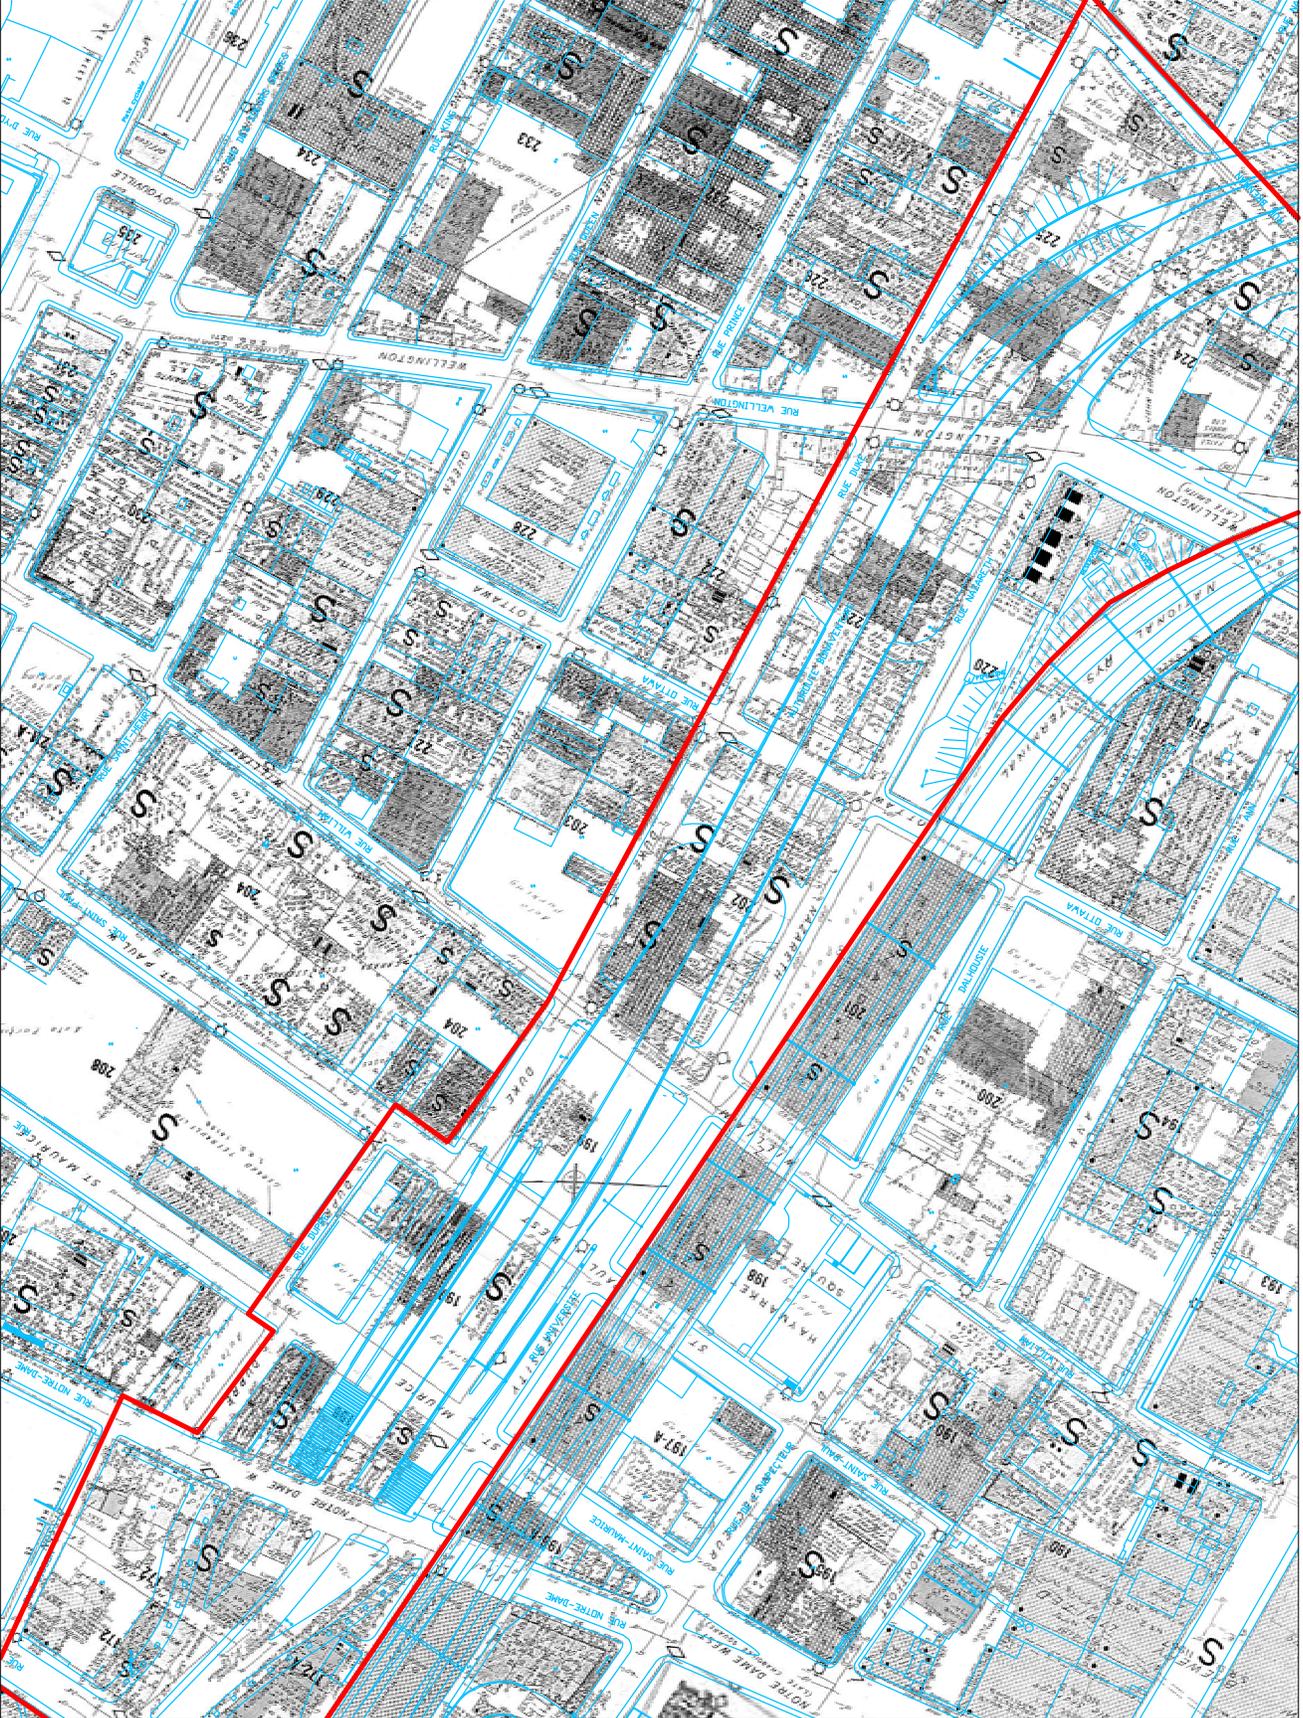


Montréal

Date: de coordonnées : NAD 83
Source cartographique: Ville de Montréal
Feuilles 31H05-010-4036

ÉCHELLE : 1 : 2000




SACI
Société d'Archéologie
et de Conservation
Inc.
1000, rue St-Jacques
Montréal, Québec H3K 2W4
Tél: 514-392-2200

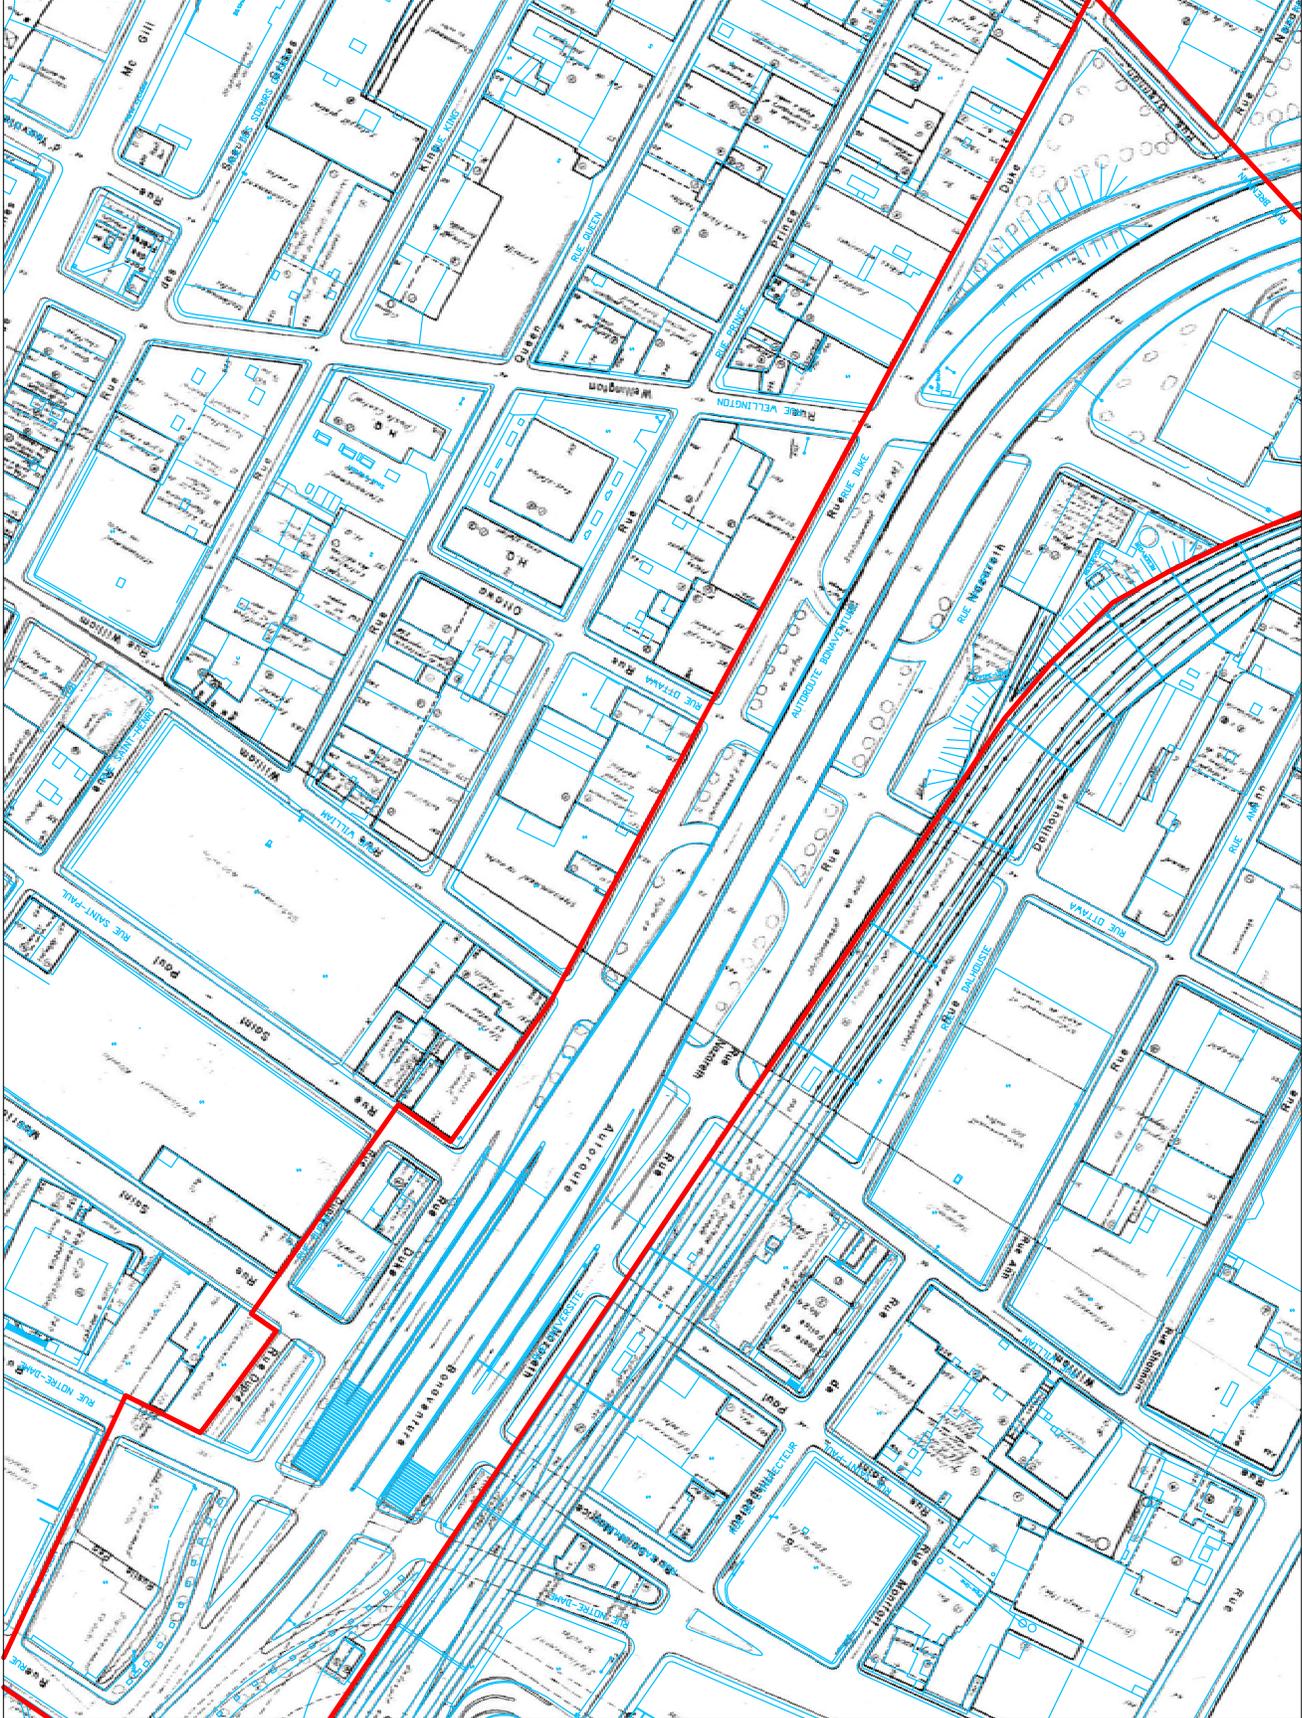

LISTE DES COORDONNÉES D'ARPENTAGE

BONAVEN. TRF

1 ,	5039514.69616749 ,	300614.44173794 ,	14.39900000 ,	17.0000
2 ,	5039655.84177566 ,	300351.89048538 ,	14.25592900 ,	17.0000
3 ,	5039663.54183251 ,	300331.86126206 ,	13.71335027 ,	6.0000
4 ,	5039617.59223458 ,	300422.46810414 ,	11.60718669 ,	6.0000
5 ,	5039723.69848001 ,	300225.55846627 ,	13.69950982 ,	6.0000
6 ,	5039593.52215371 ,	300298.13976582 ,	13.73006097 ,	6.0000
7 ,	5039773.83635663 ,	300128.17696961 ,	14.53659289 ,	6.0000
8 ,	5039653.45977391 ,	300185.96406323 ,	13.74518190 ,	6.0000
9 ,	5039883.70094310 ,	299981.24032131 ,	15.02427120 ,	6.0000
10 ,	5039810.84148386 ,	299959.21433524 ,	15.02562657 ,	6.0000
11 ,	5039864.42911068 ,	299922.88349286 ,	14.46673475 ,	6.0000
12 ,	5039703.29082438 ,	300099.39154353 ,	14.13391699 ,	6.0000
13 ,	5039435.81230216 ,	300523.42768580 ,	14.63023190 ,	6.0000
14 ,	5039527.72673284 ,	300455.58939511 ,	14.43404866 ,	6.0000
15 ,	5039797.29081333 ,	300168.35009901 ,	14.33691762 ,	6.0000
16 ,	5039481.12662920 ,	300497.52541893 ,	14.62881720 ,	71.0000
17 ,	5039558.61108774 ,	300410.02276791 ,	15.57517623 ,	71.0000
18 ,	5039608.14900069 ,	300317.88673037 ,	15.42665487 ,	17.0000
19 ,	5039703.25995229 ,	300106.05432729 ,	14.29864961 ,	17.0000
50 ,	5039868.70016545 ,	299906.80054116 ,	14.74034148 ,	71.0000
51 ,	5039869.13336348 ,	299907.58540990 ,	14.75451298 ,	71.0000
52 ,	5039864.80932418 ,	299910.09518698 ,	14.61012237 ,	71.0000
53 ,	5039849.30693949 ,	299919.81748453 ,	14.70394179 ,	71.0000
54 ,	5039848.63046174 ,	299920.50132251 ,	14.74398238 ,	71.0000
55 ,	5039845.09320037 ,	299917.22207952 ,	14.81248402 ,	71.0000
56 ,	5039653.43512554 ,	300234.97989341 ,	14.93450334 ,	71.0000
57 ,	5039651.44762826 ,	300238.62975202 ,	14.96796087 ,	71.0000
58 ,	5039650.57507158 ,	300238.11084372 ,	14.76205609 ,	71.0000
59 ,	5039608.92079488 ,	300316.23874704 ,	15.21164703 ,	71.0000
60 ,	5039609.39694286 ,	300315.48054510 ,	15.19436737 ,	71.0000
61 ,	5039610.29780082 ,	300316.00535607 ,	15.11775839 ,	71.0000
62 ,	5039609.91721054 ,	300316.75626174 ,	15.13484028 ,	71.0000
63 ,	5039607.89293718 ,	300320.12404782 ,	15.24826527 ,	71.0000
64 ,	5039595.10730961 ,	300334.18802352 ,	14.71736584 ,	71.0000
65 ,	5039592.80383894 ,	300338.59817087 ,	14.66382266 ,	71.0000
66 ,	5039592.32411327 ,	300339.63395803 ,	14.69712580 ,	71.0000
67 ,	5039593.13241696 ,	300340.10128324 ,	14.86630794 ,	71.0000
68 ,	5039593.77918981 ,	300339.29305088 ,	14.80753365 ,	71.0000
69 ,	5039582.11171048 ,	300363.39215438 ,	14.91835946 ,	71.0000
70 ,	5039583.03132558 ,	300363.79164645 ,	14.98853668 ,	71.0000
71 ,	5039579.39389577 ,	300368.03718771 ,	15.08539925 ,	71.0000
75 ,	5039550.76637133 ,	300419.24569190 ,	15.00247715 ,	71.0000
76 ,	5039550.09927409 ,	300420.63284006 ,	15.07520066 ,	71.0000
77 ,	5039548.90744704 ,	300422.89549115 ,	14.97033993 ,	71.0000
78 ,	5039547.75215716 ,	300425.25053168 ,	14.97001523 ,	71.0000
79 ,	5039546.79513274 ,	300424.72765077 ,	14.87377633 ,	71.0000
80 ,	5039610.87178870 ,	300386.04046813 ,	14.71228217 ,	71.0000
81 ,	5039608.92594083 ,	300388.78025328 ,	14.56752394 ,	71.0000
82 ,	5039608.15060562 ,	300391.29083453 ,	14.80098009 ,	71.0000
83 ,	5039608.52824803 ,	300391.69858017 ,	14.79531932 ,	71.0000
84 ,	5039609.07384181 ,	300391.93703320 ,	15.03476985 ,	71.0000
85 ,	5039610.20354886 ,	300390.10348525 ,	15.02379692 ,	71.0000
86 ,	5039510.36746606 ,	300517.30718779 ,	15.25051726 ,	71.0000
87 ,	5039510.06301151 ,	300518.25748154 ,	15.47157871 ,	71.0000
88 ,	5039503.63440475 ,	300517.80964179 ,	14.98074637 ,	71.0000
89 ,	5039625.02635735 ,	300360.34444455 ,	14.82412679 ,	71.0000
90 ,	5039625.94512949 ,	300360.88808215 ,	14.85537795 ,	71.0000
91 ,	5039622.92707603 ,	300363.99498961 ,	14.59155801 ,	71.0000
92 ,	5039661.30754839 ,	300292.43134483 ,	14.60936492 ,	71.0000
93 ,	5039662.09242403 ,	300292.82921543 ,	14.82161029 ,	71.0000
94 ,	5039659.77893672 ,	300296.97069111 ,	14.73485725 ,	71.0000
95 ,	5039680.09178134 ,	300260.55281483 ,	14.93205756 ,	71.0000
96 ,	5039680.77475562 ,	300260.86916385 ,	14.95376923 ,	71.0000

BONAVEN. TRF

97	, 5039707.94769889	, 300133.07327208	, 14.17353560	, 71.0000
98	, 5039707.16766639	, 300132.40995324	, 14.14761432	, 71.0000
99	, 5039703.81615081	, 300136.40489864	, 14.05018502	, 71.0000
100	, 5039695.33953393	, 300150.77351642	, 14.07480086	, 71.0000
101	, 5039694.32656846	, 300150.09705006	, 14.03626608	, 71.0000
102	, 5039691.74240940	, 300153.73905510	, 14.01576845	, 71.0000
103	, 5039683.75231252	, 300166.96869511	, 13.89731777	, 71.0000
104	, 5039681.43122691	, 300170.36367137	, 13.86073756	, 71.0000
105	, 5039682.37838056	, 300171.01811694	, 13.90036281	, 71.0000
106	, 5039743.74709619	, 300160.41832765	, 14.10766290	, 71.0000
107	, 5039740.83667116	, 300164.67774785	, 14.03011058	, 71.0000
108	, 5039741.59217991	, 300165.20377960	, 13.95517596	, 71.0000
109	, 5039714.56934373	, 300193.41534538	, 13.87168520	, 71.0000
110	, 5039710.71009075	, 300191.33244270	, 13.83296891	, 71.0000
111	, 5039710.04429433	, 300192.15467170	, 13.81542166	, 71.0000
112	, 5039810.63808695	, 299982.64365215	, 15.30675164	, 71.0000
113	, 5039813.41190525	, 299986.20618760	, 15.32222901	, 71.0000
114	, 5039814.06065393	, 299985.27346395	, 15.37169646	, 71.0000
115	, 5039850.66691236	, 299997.16837620	, 15.62587370	, 71.0000
116	, 5039850.16898998	, 299997.84406289	, 15.63052195	, 71.0000
117	, 5039853.34287890	, 299999.24557576	, 15.70177353	, 71.0000
118	, 5039447.67122632	, 300528.59693131	, 14.66409568	, 71.0000
119	, 5039446.64038957	, 300529.05374169	, 14.67524076	, 71.0000
120	, 5039448.45433690	, 300533.23932451	, 14.64216102	, 71.0000
121	, 5039530.31915680	, 300480.74221901	, 14.70666989	, 71.0000
122	, 5039531.21587952	, 300481.72360189	, 14.73546045	, 71.0000
123	, 5039534.47124440	, 300478.60358612	, 14.69543256	, 71.0000
124	, 5039524.29660929	, 300466.50567350	, 14.57912880	, 71.0000
125	, 5039520.89058779	, 300469.70413467	, 14.63996173	, 71.0000
126	, 5039521.95599599	, 300470.72485652	, 14.63154455	, 71.0000
127	, 5039546.12721664	, 300461.71415925	, 14.66879400	, 71.0000
128	, 5039546.74697864	, 300460.52152309	, 14.65127230	, 71.0000
129	, 5039550.82693614	, 300462.55150553	, 14.65864271	, 71.0000
130	, 5039674.41072405	, 300217.09033290	, 14.16930809	, 71.0000
131	, 5039672.72421443	, 300216.56683095	, 14.28622793	, 71.0000
132	, 5039692.89327102	, 300218.61500052	, 14.25869451	, 71.0000
133	, 5039691.53558607	, 300217.77072134	, 14.19056288	, 71.0000
134	, 5039676.01536615	, 300242.52158297	, 13.88860211	, 71.0000
135	, 5039672.57709427	, 300246.07841276	, 13.86222529	, 71.0000
136	, 5039673.58502016	, 300246.63402500	, 13.87185243	, 71.0000
137	, 5039671.46949842	, 300218.90053381	, 14.27024698	, 71.0000
138	, 5039689.49229034	, 300221.46621545	, 14.17229476	, 71.0000
139	, 5039557.83293660	, 300421.59440028	, 15.30162959	, 71.0000
140	, 5039554.02498247	, 300420.78316452	, 14.99872950	, 71.0000
141	, 5039555.41551598	, 300413.18040065	, 15.06746587	, 71.0000
142	, 5039558.93679149	, 300413.65762247	, 15.44036372	, 71.0000
143	, 5039556.52162460	, 300419.54694565	, 12.96558745	, 71.0000
144	, 5039555.42858758	, 300419.37684163	, 12.94963018	, 71.0000
145	, 5039555.74046314	, 300416.96489627	, 13.00922097	, 71.0000
146	, 5039556.90356152	, 300417.02175875	, 13.01187231	, 71.0000
147	, 5039556.34966431	, 300419.47644637	, 12.13566336	, 71.0000
148	, 5039555.48946672	, 300419.32641158	, 12.15566064	, 71.0000
149	, 5039555.78675574	, 300417.59370947	, 12.18100755	, 71.0000
150	, 5039556.10399730	, 300417.00126073	, 12.24186561	, 71.0000
151	, 5039555.22992120	, 300417.90320710	, 13.15469091	, 71.0000
152	, 5039474.80703743	, 300504.98017623	, 14.56910946	, 71.0000
153	, 5039478.74425769	, 300502.47238491	, 14.54483044	, 71.0000
154	, 5039479.37391958	, 300503.67340728	, 14.57241027	, 71.0000
155	, 5039809.31034083	, 299952.29418617	, 14.52820364	, 71.0000
156	, 5039808.66902034	, 299951.74778475	, 14.46935044	, 71.0000
157	, 5039805.31835152	, 299955.63914374	, 14.62686573	, 71.0000
158	, 5039604.96396374	, 300328.79249919	, 14.86784901	, 71.0000
159	, 5039601.52985901	, 300327.05186681	, 15.14319379	, 71.0000

BONAVEN. TRF

160 ,	5039604.76569004 ,	300321.44156712 ,	15.13571803 ,	71.0000
161 ,	5039607.71452897 ,	300322.89845421 ,	14.93178650 ,	71.0000
162 ,	5039604.87138615 ,	300327.08263256 ,	12.93418833 ,	71.0000
163 ,	5039604.58556646 ,	300326.79799083 ,	12.75107420 ,	71.0000
164 ,	5039604.67811522 ,	300326.64776002 ,	12.72369663 ,	71.0000
165 ,	5039604.80285922 ,	300326.70920071 ,	12.76950422 ,	71.0000
166 ,	5039605.15638636 ,	300325.79964054 ,	12.77278670 ,	71.0000
167 ,	5039605.26926672 ,	300325.64751857 ,	12.75361617 ,	71.0000
168 ,	5039605.44141885 ,	300325.84453424 ,	12.76966590 ,	71.0000
169 ,	5039603.79142254 ,	300325.84337907 ,	12.45339266 ,	71.0000
170 ,	5039604.96547872 ,	300323.63339040 ,	12.47289638 ,	71.0000
171 ,	5039606.13218901 ,	300324.29344896 ,	12.51677467 ,	71.0000
172 ,	5039604.33864435 ,	300326.09092778 ,	12.26414534 ,	71.0000
173 ,	5039604.05263975 ,	300325.96792168 ,	12.26585981 ,	71.0000
174 ,	5039605.24046983 ,	300323.82540386 ,	12.38069826 ,	71.0000
175 ,	5039605.48667205 ,	300323.94388550 ,	12.38935668 ,	71.0000
176 ,	5039603.10935543 ,	300326.28279879 ,	13.26465595 ,	71.0000
177 ,	5039605.66888322 ,	300325.41912916 ,	13.19025443 ,	71.0000
178 ,	5039603.98535990 ,	300324.56451167 ,	12.65940609 ,	71.0000
179 ,	5039700.02128844 ,	300116.95550861 ,	13.98086064 ,	71.0000
180 ,	5039697.47052723 ,	300115.27048135 ,	14.19791665 ,	71.0000
181 ,	5039702.36215599 ,	300108.07044979 ,	14.27084944 ,	71.0000
182 ,	5039704.89668441 ,	300109.77593020 ,	14.05069398 ,	71.0000
183 ,	5039700.83560706 ,	300113.47214166 ,	11.64298098 ,	71.0000
184 ,	5039699.99832639 ,	300112.88107468 ,	11.67916569 ,	71.0000
185 ,	5039701.88537977 ,	300109.93213286 ,	11.72938023 ,	71.0000
186 ,	5039702.77191360 ,	300110.49947978 ,	11.72828854 ,	71.0000
187 ,	5039702.55647571 ,	300112.86504805 ,	12.04204227 ,	71.0000
188 ,	5039628.45318283 ,	300387.89899220 ,	14.22830112 ,	71.0000
189 ,	5039626.27470383 ,	300386.76447044 ,	14.14874030 ,	71.0000
190 ,	5039628.12264308 ,	300383.09614071 ,	14.17618261 ,	71.0000
191 ,	5039630.38769120 ,	300384.33522752 ,	14.23651790 ,	71.0000
192 ,	5039629.96255309 ,	300384.44788980 ,	13.55379293 ,	71.0000
193 ,	5039628.00065712 ,	300386.93907394 ,	13.29958559 ,	71.0000
194 ,	5039628.70409446 ,	300385.67758213 ,	13.28177103 ,	71.0000
195 ,	5039627.63521818 ,	300386.68482169 ,	13.48795610 ,	71.0000
196 ,	5039627.45215668 ,	300386.20299121 ,	13.50373417 ,	71.0000
197 ,	5039628.02654390 ,	300386.04542913 ,	13.49345778 ,	71.0000
198 ,	5039629.39011094 ,	300386.09789429 ,	13.86001352 ,	71.0000
199 ,	5039613.16365057 ,	300409.59587462 ,	11.37185730 ,	71.0000
200 ,	5039615.35596752 ,	300410.65975667 ,	11.42153757 ,	71.0000
201 ,	5039613.41452682 ,	300414.42665375 ,	11.32041985 ,	71.0000
202 ,	5039611.24806931 ,	300413.23597055 ,	11.33607033 ,	71.0000
203 ,	5039614.98074333 ,	300411.21729890 ,	10.68232447 ,	71.0000
204 ,	5039613.91665133 ,	300413.39634013 ,	10.68362243 ,	71.0000
205 ,	5039611.35834277 ,	300413.12031396 ,	10.95310411 ,	71.0000
700 ,	5039773.83998081 ,	300128.17341080 ,	14.53893583 ,	17.0000
900 ,	5039883.69489030 ,	299981.23950437 ,	15.01358915 ,	17.0000

CATALOGUE DES PHOTOGRAPHIES

CATALOGUE DE DIAPOSITIVES

Site : Autoroute Bonaventure
Film n°: D2
incluant : BiFj-57, BiFj-67, MTL07-25-12

Sujet: Tranchées de caractérisation des sols et sondages archéologiques

Cidé	Sujet	Description	Vue
1	BiFj-57-3T25	Surface	S-O
2	BiFj-57-3T25	Fondation de calcaire	N
3	BiFj-57-3T26	Surface	S
4	BiFj-57-3T26	Fondation	S
5	BiFj-57-3T28	Surface	S
6	BiFj-57-3T28	Fin de l'excavation	S
7	BiFj-57-3T29	Surface	S
8	BiFj-57-3T29	Fin de l'excavation	N
9	BiFj-57-3T33	Surface	S
10	BiFj-57-3T33	Drain	N
11	BiFj-57-3T30	Surface	N
12	BiFj-57-3T30	Fin de l'excavation, fondation, plancher de béton	N
13	BiFj-57-3T30	Fin de l'excavation, fondation, plancher de béton	N
14	BiFj-57-3T30	Fondation, plancher de béton	E
15	BiFj-67-7T38	Surface	N
16	BiFj-67-7T38	Fin de l'excavation	S-O
17	BiFj-57-3T27	Surface (opérateur de pelle mécanique)	S
18	BiFj-57-3T7	Fin de l'excavation	S
19	MTL07-25-12-1T22	Surface (Léon B., François Ve.)	E
20	MTL07-25-12-1T22	Plancher de bois	E
21	MTL07-25-12-1T22	Fin de l'excavation	N
22	MTL07-25-12-1T16	Surface	N
23	MTL07-25-12-1T16	Fin de l'excavation	S
24	MTL07-25-12-1T8	Surface	N-N-O
25	MTL07-25-12-1T8	Fin de l'excavation	N
26	MTL07-25-12-1T10	Surface (technicien de SNC Lavalin)	N
27	MTL07-25-12-1T10	Fin de l'excavation	S
28	MTL07-25-12-1T12	Surface	S
29	MTL07-25-12-1T12	Fin de l'excavation	N

CATALOGUE DE DIAPOSITIVES

Autoroute Bonaventure

Site :

Film n^o:

D3

incluant : BiFj-57, BiFj-67, MTL07-25-12

Sujet:

Tranchées de caractérisation des sols et sondages archéologiques

Cidé	Sujet	Description	Vue
1	BiFj-67-7T42	Surface	E
2	BiFj-67-7T42	Fin de l'excavation, paroi sud	E
3	BiFj-67-7T42	Fin de l'excavation, parois nord et ouest	N-O
4	BiFj-67-7T42	Fin de l'excavation, paroi ouest (technicien de SNC Lavalin)	O
5	MTL07-25-12-1T5	Fin de l'excavation, dalle de béton (technicien de SNC Lavalin)	O
6	MTL07-25-12-1T6	Surface	N
7	MTL07-25-12-1T6	Fin de l'excavation	E
8	BiFj-67-7T37	Surface	N
9	BiFj-67-7T37	Débris de la couche 10 : bois et cheville, cuir à soulier, tasse de terre cuite fine blanche	—
10	BiFj-67-7T35	Fin de l'excavation, paroi est	S-S-E
11	BiFj-67-7T34	Fin de l'excavation, paroi nord	N
12	MTL07-25-12-1T4	Fin de l'excavation	S
13	MTL07-25-12-1T17	Surface	N-E
14	MTL07-25-12-1T17	Dalle de béton et assemblage de brique	N
15	MTL07-25-12-1T15	Surface	N-O
16	MTL07-25-12-1T15	Fin de l'excavation	S-O
17	MTL07-25-12-1T14	Surface	N-E
18	MTL07-25-12-1T14	Fin de l'excavation	S-O
19	BiFj-57-2A4	Fin de fouille de BiFj-57-2A (avec débris éboulés sur la couche)	N
20	BiFj-57-2A4	Fin de fouille de BiFj-57-2A (avec débris éboulés sur la couche)	E
21	BiFj-67-7T39	Surface (Nadine C.)	S-O
22	BiFj-67-7T39	Fin de l'excavation	N
23	BiFj-57-2B	Surface de la tranchée avant excavation	N
24	BiFj-57-2B1	Surface dans le fond de la tranchée avant le début de la fouille	S
25	BiFj-57-2B1	Surface dans le fond de la tranchée avant le début de la fouille, avec le sondage implanté	S
26	BiFj-57-2B2 à 2B5	Surface des lots 2B2, 2B3, 2B4, 2B5 et 2B6 (drain, partiellement dégagé)	S
27	BiFj-57-2B2-3-5-6	Après la fouille du lot 2B4, surface des lots 2B2, 2B3, 2B5 et 2B6 (drain)	S
28	BiFj-57-2B6	Gros plan sur une section du drain	E
29	BiFj-57-2B2-6	Sondage et drain après la fouille du lot 2B7	S

CATALOGUE DE DIAPOSITIVES

Site : Autoroute Bonaventure

Site :

Film n°:

D4

incluant : BiFj-56, MTL07-25-12

Sujet: Sondages archéologiques

Cidé	Sujet	Description	Vue
1	MTL07-25-12-1A5		S
2	MTL07-25-12-1A	Général : en cours de fouille, vers la fin du lot 5 (Nadine C., Jean-Philippe H.)	S
3	MTL07-25-12-1A	Général : fin de fouille	S
4	MTL07-25-12-1A	Général : sondage après la fouille	O
5	MTL07-25-12-1A	Paroi ouest, moitié sud	O
6	MTL07-25-12-1A	Paroi ouest, moitié nord	O
7	BiFj-56-5A	Sondage 5A avant le découpage de l'asphalte	E
8	BiFj-56-5A	Sondage 5A avant le découpage de l'asphalte	S
9	BiFj-56-5B	Sondage 5B avant le découpage de l'asphalte	S
10	BiFj-56-5A	Sondage 5B avant le découpage de l'asphalte	E
11	BiFj-56-5B1	Fin de nettoyage (lot 5B1)	N
12	BiFj-56-5A2	Pieu de bois	E
13	BiFj-56-5B	Sondage 5B après l'intervention	N
14	BiFj-56-5A	Sondage 5A après l'intervention	N
15	BiFj-56-5A	Paroi nord	N
16	BiFj-56-5A	Paroi est	S-E

CATALOGUE DE PHOTOS NUMÉRIQUES

Site : Autoroute Bonaventure **Film n°:** CD-1
Incluant : BiFj-57, BiFj-67, MTL07-25-12 _____

Sujet: Tranchées de caractérisation des sols _____

Cliché	Sujet	Description	Vue
1	MTL07-25-12-1T2 et 1T3	Général, coin des rues Saint-Jacques et University	N
2	MTL07-25-12-1T4	Surface	S
3	MTL07-25-12-1T2	Fin de l'excavation (dalle de béton)	N
4	MTL07-25-12-1T3	Fin de l'excavation (dalle de béton) (Léon B.)	E
5	MTL07-25-12-1T4	Surface	N
6	MTL07-25-12-1T18	Surface	N
7	MTL07-25-12-1T18	Pièce de bois dans la paroi sud	S
8	BiFj-57-3T25	Surface	S-O
9	BiFj-57-3T25	Fondation de pierre calcaire	N
10	BiFj-57-3T26	Surface	S
11	BiFj-57-3T26	Fondation	S
12	BiFj-57-3T28	Surface	S
13	BiFj-57-3T28	Fin de l'excavation	S
14	BiFj-57-3T29	Surface	S
15	BiFj-57-3T29	Fin de l'excavation	N
16	BiFj-57-3T33	Surface	S
17	BiFj-57-3T33	Drain	N
18	BiFj-57-3T30	Surface	N
19	BiFj-57-3T30	Fin de l'excavation, fondation, plancher de béton	N
20	BiFj-57-3T30	Fondation, plancher de béton	E
21	BiFj-67-7T38	Surface	N
22	BiFj-67-7T38	Fin de l'excavation	S-O
23	BiFj-57-3T27	Surface (opérateur de pelle mécanique)	S
24	BiFj-57-3T7	Fin de l'excavation	S
25	MTL07-25-12-1T22	Surface (Léon B., François Ve.)	E
26	MTL07-25-12-1T22	Plancher de bois	N
27	MTL07-25-12-1T22	Fin de l'excavation	N
28	MTL07-25-12-1T16	Surface	N
29	MTL07-25-12-1T16	Fin de l'excavation	S

CATALOGUE DE PHOTOS NUMÉRIQUES

Autoroute Bonaventure

Site :

Film n°:

CD-1

Incluant : BiFj-57, BiFj-67, MTL07-25-12

Sujet:

Tranchées de caractérisation des sols

Qidré	Sujet	Description	Vue
30	MTL07-25-12-1T8	Surface	N-N-O
31	MTL07-25-12-1T8	Fin de l'excavation	N
32	MTL07-25-12-1T10	Surface (technicien de SNC Lavalin)	N
33	MTL07-25-12-1T10	Fin de l'excavation	S
34	MTL07-25-12-1T12	Surface	S
35	MTL07-25-12-1T12	Fin de l'excavation	N
36	MTL07-25-12-1T9	Surface	N
37	MTL07-25-12-1T9	Fin de l'excavation	N
38	MTL07-25-12-1T13	Surface	E
39	BiFj-67-7T42	Surface	E
40	BiFj-67-7T42	Fin de l'excavation, paroi sud	E
41	BiFj-67-7T42	Fin de l'excavation, paroi sud	E
42	BiFj-67-7T42	Fin de l'excavation, parois ouest et est	N-O
43	BiFj-67-7T42	Fin de l'excavation, paroi ouest	O
44	MTL07-25-12-1T5	Surface	S-O
45	MTL07-25-12-1T5	Fin de l'excavation (technicien de SNC Lavalin)	O
46	MTL07-25-12-1T6	Surface	N
47	MTL07-25-12-1T6	Fin de l'excavation	E
48	MTL07-25-12-1T6	Fin de l'excavation, paroi nord	N
49	MTL07-25-12-1T6	Fin de l'excavation, paroi est, dalle de béton	E
50	BiFj-67-7T37	Surface	N
51	BiFj-67-7T37	Surface	N
52	BiFj-67-7T37	Surface	N
53	BiFj-67-7T37	Débris de la couche 10 : bois et cheville, cuir à soulier, tasse de terre cuite fine blanche	—
54	BiFj-67-7T37	Débris de la couche 10 : bois et cheville, cuir à soulier, tasse de terre cuite fine blanche	—
55	BiFj-67-7T37	Fin de l'excavation	N
56	BiFj-67-7T35	Fin de l'excavation, paroi est	S-S-E
57	BiFj-67-7T34	Fin de l'excavation, paroi nord	N

CATALOGUE DE PHOTOS NUMÉRIQUES

Autoroute Bonaventure

Site :

Film n°:

CD-2

incluant : BiFj-56, BiFj-57, MTL07-25-12

Sujet:

Sondages archéologiques

Cliché	Sujet	Description	Vue
1	BiFj-57-2A1	Avant de commencer la fouille du lot 2A1 (nettoyage), sondage implanté	S
2	BiFj-57-2A1	En cours de fouille du lot 2A1	N
3	BiFj-57-2A2	Surface du lot 2A2	N
4	BiFj-57-2A3	Surface du lot 2A3	N
5	BiFj-57-2A4	Surface du lot 2A4	N
6	BiFj-57-2A5	Surface du lot 2A5	N
7	BiFj-57-2A7	Paroi sud et lentille de chaux au coin sud-est (lot 2A7)	S
8	BiFj-57-2A6	Surface du lot 2A6	N
9	BiFj-57-2A8	Surface du lot 2A8	N
10	BiFj-57-2A7	Chaux dans le coin sud-est (lot 2A7)	S
11	BiFj-57-2A9	Surface du lot 2A9	N
12	BiFj-57-2A11	Surface du lot 2A11	N
13	BiFj-57-2A	Fin de fouille de BiFj-57-2A	N
14	BiFj-57-2A14	Gros plan sur le drain de la paroi nord (lot 2A14)	N
15	BiFj-57-2A14	Gros plan sur le drain de la paroi nord (lot 2A14)	N
16	BiFj-57-2A13	Drain dans le coin sud-est (lot 2A13)	S
17	BiFj-57-2A13	Drain dans le coin sud-est (lot 2A13)	S-E
18	BiFj-57-2A13	Dessus du drain dans le coin sud-est (lot 2A13)	E
19	BiFj-57-2A	Stratigraphie de la paroi est, moitié nord	E
20	BiFj-57-2A	Stratigraphie de la paroi est, moitié sud	E
21	BiFj-57-2A	Stratigraphie de la paroi est, moitié sud	E
22	BiFj-57-2A	Stratigraphie de la paroi sud	S
23	BiFj-57-2A	Stratigraphie de la paroi ouest, extrémité sud	O
24	BiFj-57-2B	Surface de la tranchée avant excavation	N
25	BiFj-57-2B1	Surface dans le fond de la tranchée avant le début de la fouille	S
26	BiFj-57-2B1	Surface dans le fond de la tranchée avant le début de la fouille, avec le sondage implanté	S
27	BiFj-57-2B2 à 2B5	Surface des lots 2B2, 2B3, 2B4, 2B5 et 2B6 (drain, partiellement dégagé)	S
28	BiFj-57-2B2-3-5-6	Après la fouille du lot 2B4, surface des lots 2B2, 2B3, 2B5 et 2B6 (drain)	S
29	BiFj-57-2B6	Gros plan sur une section du drain	E

CATALOGUE DE PHOTOS NUMÉRIQUES

Autoroute Bonaventure

Site :

Film n^o:

CD-2

incluant : BiFj-56, BiFj-57, MTL07-25-12

Sujet:

Sondages archéologiques

Cliché	Sujet	Description	Vue
30	BiFj-57-2B6-2B7	Surface du lot 2B7 et gros plan sur une section du drain	O
31	BiFj-57-2B2-5-6-7	Fin de fouille de la tranchée du drain, côté est (lot 2B5) et section sud du drain	S
32	BiFj-57-2B2-6-7	Drain après la fouille de la tranchée du côté ouest (lot 2B5)	S
33	BiFj-57-2B2-6-7	Section sud du drain	S-S-O
34	BiFj-57-2B2-6	Sondage et drain après la fouille du lot 2B7	S
35	BiFj-57-2B2-6	Section sud du drain	S-S-E
36	BiFj-57-2B	Paroi est, milieu	E
37	BiFj-57-2B8	Surface du lot 2B8	E
38	BiFj-57-2B9	Surface du lot 2B9	E
39	BiFj-57-2B14	Surface du lot 2B14	E
40	BiFj-57-2B11-2B12	Surface du lot 2B11(et 2B12 à droite)	E
41	BiFj-57-2B14	Surface du lot 2b14, moitié sud	E
42	BiFj-57-2B13	Surface du lot 2B13 (structure de brique) après la fouille du lot 2B12	E
43	BiFj-57-2B15	Surface du lot 2B15	E
44	BiFj-57-2B16	Surface du lot 2B16	E
45	BiFj-57-2B17	Surface du lot 2B17	E
46	BiFj-57-2B18	Surface du lot 2B18	E
47	BiFj-57-2B	Sondage en fin de fouille	S
48	BiFj-57-2B	Stratigraphie de la paroi sud et section sud du sondage	S
49	BiFj-57-2B	Stratigraphie de la paroi est, moitié nord	E
50	BiFj-57-2B13	Stratigraphie de la paroi est, moitié sud - vestige 2B13	E
51	BiFj-57-2B	Général : après la fouille du premier lot (Nadine C., Léon, B., François Vi.)	S-O
52	BiFj-57-2B	Général : après la fouille du premier lot (Nadine C., Léon, B., François Vi.)	N-O
53	BiFj-57-2B	Général : après la fouille du premier lot (Nadine C., Léon, B., François Vi.)	N
54	BiFj-57-2B	Général : drain exposé (Léon, B.)	S
55	BiFj-57-2B	Général : drain exposé (Léon, B.)	S
56	BiFj-57-2B	Général : drain exposé (Léon, B.)	O
57	BiFj-57-2B	Général : drain exposé (Léon, B.)	N-O
58	BiFj-57-2B	Général : extension de la fouille à l'est (Nadine C., Léon B., François Vi.)	S-E

CATALOGUE DE PHOTOS NUMÉRIQUES

Site : Autoroute Bonaventure **Film n°:** CD-2
 incluant : BiFj-56, BiFj-57, MTL07-25-12 _____

Sujet: Sondages archéologiques _____

Cidré	Sujet	Description	Vue
59	BiFj-57-2B	Général : extension de la fouille à l'est (Nadine C., Léon B., François Vi.)	S-E
60	BiFj-57-2B	Général : extension de la fouille à l'est (Nadine C., Léon B., François Vi.)	S
61	BiFj-57-2B	Général : nettoyage en fin de fouille (Nadine C., Léon B.)	N
62	BiFj-57-2B	Général : nettoyage en fin de fouille (Nadine C., Léon B.)	N-O
63	BiFj-57-2B	Général : nettoyage en fin de fouille (Nadine C., Léon B.)	N-O
64	BiFj-57-2B	Général : tranchée de fouille et abri en arrière-plan (Nadine C., Léon B., François Vi.)	N
65	BiFj-57-2B	Général : Nadine C. lors du nettoyage de fin de fouille	N-O
66	MTL07-25-12-1A	Trottoir avant le découpage	S
67	MTL07-25-12-1A	Surface de fouille après nettoyage, sondage implanté (Nadine C.)	S
68	MTL07-25-12-1A2	Lot 2 partiellement fouillé	S
69	MTL07-25-12-1A4	Surface du lot 4, section sud du sondage	E
70	MTL07-25-12-1A3	En cours de fouille, vers la fin du lot 3 (Nadine C., Jean-Philippe H.)	S
71	MTL07-25-12-1A5	Surface du lot 5, moitié sud	E
72	MTL07-25-12-1A5	Surface du lot 5, moitié nord	E
73	MTL07-25-12-1A	Surface en fin de fouille	S
74	MTL07-25-12-1A	Surface en fin de fouille, moitié sud	O
75	MTL07-25-12-1A	Surface en fin de fouille, moitié nord	O
76	MTL07-25-12-1A	Paroi ouest, photo centrée à 1 m de la limite sud	O
77	MTL07-25-12-1A	Paroi ouest, section de 1 m fouillé à la limite nord	O
78	MTL07-25-12-1A	Paroi ouest après extension vers le sud, limite du canal des Sulpiciens	O
79	MTL07-25-12-1A	Paroi ouest	N-O
80	MTL07-25-12-1A	Sondage noyé par les eaux de ruissellement	N
81	MTL07-25-12-1A	Sondage après la fouille	S
82	MTL07-25-12-1A	Sondage après la fouille	O
83	MTL07-25-12-1A	Général : rassemblement du matériel (Jean-Philippe H., Nadine C., François Vi.)	S-O
84	BiFj-56-5A	Avant le découpage de l'asphalte	E
85	BiFj-56-5A	Avant le découpage de l'asphalte	S
86	BiFj-56-5A2	Pieu de bois, lot 5A2	E
87	BiFj-56-5A	Général : en train de dessiner la stratigraphie (Nadine C., François Vi.)	N

RÉPERTOIRE DES BIENS IMMOBILIERS

VILLE DE MONTRÉAL
INVENTAIRE DES SITES ARCHÉOLOGIQUES
RÉPERTOIRE DES BIENS IMMOBILIERS

1/4

Code Borden

Code temporaire

Op./S.op./Lot

No. du vestige:

Nom ou identification du vestige :

Localisation du vestige :

Date :

Lot : Sous:
 Sur:

Orientation:

Vestiges : Appuyé contre:
 Imbriqué à:

Description :

Vestige de pierre ou de brique :

Construction (parement simple, double, double avec blocage, rangs de brique, ind.) :

Matériaux (calcaire, grès, etc.; brique commune ou réfractaire; cale) :

Travail de la pierre (brute, ébauchée, équarrie ou de taille) :

Agencement des matériaux

Appareil (régulier, +/- régulier, irrégulier ou à tout venant) :

Parement (dressé, +/- dressé ou non dressé) :

Assises (régulières, +/- régulières ou irrégulières) :

Nombre d'assises observées :

Disposition (boutisse, panneresse, parpaing; couché à plat ou de chant; debout de chant ou de face) :

Joints :

Liant (matériau et couleur) :

Pose (creux, affleurés, baveux, ind.) :

État (évidés, désagrégés, etc.) :

Épaisseur :

Maçonnerie sèche :

Blocage (matériau et dimensions) :

Enduit (matériau et couleur) :

Vestige de bois :

Essence :

Mode d'assemblage (tenon et mortaise, coulisse, déclin, etc.) :

Fixation (vis, clous, chevilles, etc.) :

Particularités (ouverture, ressaut, retrait, bouchage, empattement, assise d'arasement, fruit, etc.) :

Base d'appui :

Dimensions :

MTL07-25-12

-1T2

-S1

3/4

Dimensions horizontales du vestige :

longueur :

largeur:

Dimensions verticales du vestige (altitudes) :

points:

sommet:

fond / niveau atteint:

base:

hauteur:

identification:

13,29 m

Dalle de béton

Dimensions et altitudes des composantes (empattement, sole, assise de cale et autres particularités) :

Dimensions des matériaux :

État de conservation :

Degré de dégagement lors du constat :

Intégrité :

Altération des matériaux :

Désordres structurels :

MTL07-25-12 - 1T2 -S1 4/4

Références :

Archéologue:

Plans:

Coupe:

Carnet:

Échantillon:

Photos:

CD1 - 3

Interprétation :

Interprétation fonctionnelle :

Datation :

Commentaires :

Description / Commentaires (suite):

MTL07-25-12

-1T2

-S1

VILLE DE MONTRÉAL
INVENTAIRE DES SITES ARCHÉOLOGIQUES
RÉPERTOIRE DES BIENS IMMOBILIERS

1/4

Code Borden

Code temporaire

Op./S.op./Lot

No. du vestige:

MTL07-25-12

1T3

S2

Nom ou identification du vestige :

Dalle de béton

Localisation du vestige :

Où dans la sous-opération : Au fond

Date :

01 - 10 - 2007

Lot :
Sous:
Sur:

Orientation:

Vestiges :
Appuyé contre:
Imbriqué à:

Description :

Dalle de béton

MTL07-25-12

-1T3

-S2

2/4

Vestige de pierre ou de brique :

Construction (parement simple, double, double avec blocage, rangs de brique, ind.) :

Matériaux (calcaire, grès, etc.; brique commune ou réfractaire; cale) :

Travail de la pierre (brute, ébauchée, équarrie ou de taille) :

Agencement des matériaux

Appareil (régulier, +/- régulier, irrégulier ou à tout venant) :

Parement (dressé, +/- dressé ou non dressé) :

Assises (régulières, +/- régulières ou irrégulières) :

Nombre d'assises observées :

Disposition (boutisse, panneresse, parpaing; couché à plat ou de chant; debout de chant ou de face) :

Joints :

Liant (matériau et couleur) :

Pose (creux, affleurés, baveux, ind.) :

État (évidés, désagrégés, etc.) :

Épaisseur :

Maçonnerie sèche :

Blocage (matériau et dimensions) :

Enduit (matériau et couleur) :

Vestige de bois :

Essence :

Mode d'assemblage (tenon et mortaise, coulisse, déclin, etc.) :

Fixation (vis, clous, chevilles, etc.) :

Particularités (ouverture, ressaut, retrait, bouchage, empattement, assise d'arasement, fruit, etc.) :

Base d'appui :

Dimensions :

MTL07-25-12

-1T3

-S2

3/4

Dimensions horizontales du vestige :

longueur :

largeur:

Dimensions verticales du vestige (altitudes) :

points:

sommet:

fond / niveau atteint:

base:

hauteur:

identification:

14,00 m

Dalle de béton

Dimensions et altitudes des composantes (empannement, sole, assise de cale et autres particularités) :

Dimensions des matériaux :

État de conservation :

Degré de dégagement lors du constat :

Intégrité :

Altération des matériaux :

Désordres structurels :

MTL07-25-12

-1T3

-S2

4/4

Références :

Archéologue:

Plans:

Coupe:

Carnet:

Échantillon:



Photos:

CD1 - 4

Empty rectangular box for photo details.

Interprétation :

Interprétation fonctionnelle :

Large empty rectangular box for functional interpretation.

Datation :

Empty rectangular box for dating information.

Commentaires :

Large empty rectangular box for comments.

Description / Commentaires (suite):

	MTL07-25-12	-1T3	-S2
--	-------------	------	-----

VILLE DE MONTRÉAL
INVENTAIRE DES SITES ARCHÉOLOGIQUES
RÉPERTOIRE DES BIENS IMMOBILIERS

1/4

Code Borden

Code temporaire

Op./S.op./Lot

No. du vestige:

MTL07-25-12

1T5

S3

Nom ou identification du vestige :

Dalle de béton

Localisation du vestige :

Où dans la sous-opération : Au fond

Date :

11 - 10 - 2007

Lot :
Sous:
Sur:

Orientation:

Vestiges :
Appuyé contre:
Imbriqué à:

Description :

Dalle de béton

Vestige de pierre ou de brique :

Construction (parement simple, double, double avec blocage, rangs de brique, ind.) :

Matériaux (calcaire, grès, etc.; brique commune ou réfractaire; cale) :

Travail de la pierre (brute, ébauchée, équarrie ou de taille) :

Agencement des matériaux

Appareil (régulier, +/- régulier, irrégulier ou à tout venant) :

Parement (dressé, +/- dressé ou non dressé) :

Assises (régulières, +/- régulières ou irrégulières) :

Nombre d'assises observées :

Disposition (boutisse, panneresse, parpaing; couché à plat ou de chant; debout de chant ou de face) :

Joints :

Liant (matériau et couleur) :

Pose (creux, affleurés, baveux, ind.) :

État (évidés, désagrégés, etc.) :

Épaisseur :

Maçonnerie sèche :

Blocage (matériau et dimensions) :

Enduit (matériau et couleur) :

Vestige de bois :

Essence :

Mode d'assemblage (tenon et mortaise, coulisse, déclin, etc.) :

Fixation (vis, clous, chevilles, etc.) :

Particularités (ouverture, ressaut, retrait, bouchage, empattement, assise d'arasement, fruit, etc.) :

Base d'appui :

Dimensions :

MTL07-25-12

-1T5

-S3

3/4

Dimensions horizontales du vestige :

longueur :

largeur:

Dimensions verticales du vestige (altitudes) :

points:

sommet:

fond / niveau atteint:

base:

hauteur:

identification:

13, 83 m

Dalle de béton

Dimensions et altitudes des composantes (empattement, sole, assise de cale et autres particularités) :

Dimensions des matériaux :

État de conservation :

Degré de dégagement lors du constat :

Intégrité :

Altération des matériaux :

Désordres structurels :

MTL07-25-12

-1T5

-S3

4/4

Références :

Archéologue:

Plans:

Coupe:

Carnet:

Échantillon:



Photos:

Interprétation :

Interprétation fonctionnelle :

Datation :

Commentaires :

Description / Commentaires (suite):

	MTL07-25-12	-	1T5	-	S3
--	-------------	---	-----	---	----

VILLE DE MONTRÉAL
INVENTAIRE DES SITES ARCHÉOLOGIQUES
RÉPERTOIRE DES BIENS IMMOBILIERS

1/4

Code Borden

Code temporaire

Op./S.op./Lot

No. du vestige:

MTL07-25-12

1T9

S4

Nom ou identification du vestige :

Localisation du vestige :

Où dans la sous-opération : Au fond

Date :

10 - 10 - 2007

Lot :
Sous:
Sur:

Orientation:

Vestiges :
Appuyé contre:
Imbriqué à:

Description :

Dalle de béton

Vestige de pierre ou de brique :

Construction (parement simple, double, double avec blocage, rangs de brique, ind.) :

Matériaux (calcaire, grès, etc.; brique commune ou réfractaire; cale) :

Travail de la pierre (brute, ébauchée, équarrie ou de taille) :

Agencement des matériaux

Appareil (régulier, +/- régulier, irrégulier ou à tout venant) :

Parement (dressé, +/- dressé ou non dressé) :

Assises (régulières, +/- régulières ou irrégulières) :

Nombre d'assises observées :

Disposition (boutisse, panneresse, parpaing; couché à plat ou de chant; debout de chant ou de face) :

Joints :

Liant (matériau et couleur) :

Pose (creux, affleurés, baveux, ind.) :

État (évidés, désagrégés, etc.) :

Épaisseur :

Maçonnerie sèche :

Blocage (matériau et dimensions) :

Enduit (matériau et couleur) :

Vestige de bois :

Essence :

Mode d'assemblage (tenon et mortaise, coulisse, déclin, etc.) :

Fixation (vis, clous, chevilles, etc.) :

Particularités (ouverture, ressaut, retrait, bouchage, empattement, assise d'arasement, fruit, etc.) :

Base d'appui :

Dimensions :

MTL07-25-12

-1T9

-S4

3/4

Dimensions horizontales du vestige :

longueur :

largeur:

Dimensions verticales du vestige (altitudes) :

points:

sommet:

fond / niveau atteint:

base:

hauteur:

identification:

10,77 m

Dalle de béton

Dimensions et altitudes des composantes (empannement, sole, assise de cale et autres particularités) :

Dimensions des matériaux :

État de conservation :

Degré de dégagement lors du constat :

Intégrité :

Altération des matériaux :

Désordres structurels :

MTL07-25-12

-1T9

-S4

4/4

Références :

Archéologue:

Plans:

Coupe:

Carnet:

Échantillon:



Photos:

Interprétation :

Interprétation fonctionnelle :

Datation :

Commentaires :

Description / Commentaires (suite):

	MTL07-25-12	-	1T9	-	S4
--	-------------	---	-----	---	----

VILLE DE MONTRÉAL
INVENTAIRE DES SITES ARCHÉOLOGIQUES
RÉPERTOIRE DES BIENS IMMOBILIERS

1/4

Code Borden

Code temporaire

Op./S.op./Lot

No. du vestige:

MTL07-25-12

1T13

S5

Nom ou identification du vestige :

Blocs de béton

Localisation du vestige :

Où dans la sous-opération : Au fond

Date :

10 - 10 - 2007

Lot :
Sous:
Sur:

Orientation:

Vestiges :
Appuyé contre:
Imbriqué à:

Description :

Blocs de béton

Vestige de pierre ou de brique :

Construction (parement simple, double, double avec blocage, rangs de brique, ind.) :

Matériaux (calcaire, grès, etc.; brique commune ou réfractaire; cale) :

Travail de la pierre (brute, ébauchée, équarrie ou de taille) :

Agencement des matériaux

Appareil (régulier, +/- régulier, irrégulier ou à tout venant) :

Parement (dressé, +/- dressé ou non dressé) :

Assises (régulières, +/- régulières ou irrégulières) :

Nombre d'assises observées :

Disposition (boutisse, panneresse, parpaing; couché à plat ou de chant; debout de chant ou de face) :

Joints :

Liant (matériau et couleur) :

Pose (creux, affleurés, baveux, ind.) :

État (évidés, désagrégés, etc.) :

Épaisseur :

Maçonnerie sèche :

Blocage (matériau et dimensions) :

Enduit (matériau et couleur) :

Vestige de bois :

Essence :

Mode d'assemblage (tenon et mortaise, coulisse, déclin, etc.) :

Fixation (vis, clous, chevilles, etc.) :

Particularités (ouverture, ressaut, retrait, bouchage, empattement, assise d'arasement, fruit, etc.) :

Base d'appui :

Dimensions :

MTL07-25-12

-1T13

-S5

3/4

Dimensions horizontales du vestige :

longueur :

largeur:

Dimensions verticales du vestige (altitudes) :

points:

sommet:

fond / niveau atteint:

base:

hauteur:

identification:

11, 15 m

Blocs de béton

Dimensions et altitudes des composantes (empattement, sole, assise de cale et autres particularités) :

Dimensions des matériaux :

État de conservation :

Degré de dégagement lors du constat :

Intégrité :

Altération des matériaux :

Désordres structurels :

MTL07-25-12

-1T13

-S5

4/4

Références :

Archéologue:

Plans:

Coupe:

Carnet:

Échantillon:



Photos:

Interprétation :

Interprétation fonctionnelle :

Datation :

Commentaires :

Description / Commentaires (suite):

	MTL07-25-12	- 1T13	- S5
--	-------------	--------	------

VILLE DE MONTRÉAL
INVENTAIRE DES SITES ARCHÉOLOGIQUES
RÉPERTOIRE DES BIENS IMMOBILIERS

1/4

Code Borden

Code temporaire

Op./S.op./Lot

No. du vestige:

Nom ou identification du vestige :

Localisation du vestige :

Où dans la sous-opération : Au fond de la tranchée

Date :

13 - 10 - 2007

Lot : Sous:

Sur:

Orientation:

Vestiges : Appuyé contre:

Imbriqué à:

Description :

Dalle de béton

Vestige de pierre ou de brique :

Construction (parement simple, double, double avec blocage, rangs de brique, ind.) :

Matériaux (calcaire, grès, etc.; brique commune ou réfractaire; cale) :

Travail de la pierre (brute, ébauchée, équarrie ou de taille) :

Agencement des matériaux

Appareil (régulier, +/- régulier, irrégulier ou à tout venant) :

Parement (dressé, +/- dressé ou non dressé) :

Assises (régulières, +/- régulières ou irrégulières) :

Nombre d'assises observées :

Disposition (boutisse, panneresse, parpaing; couché à plat ou de chant; debout de chant ou de face) :

Joints :

Liant (matériau et couleur) :

Pose (creux, affleurés, baveux, ind.) :

État (évidés, désagrégés, etc.) :

Épaisseur :

Maçonnerie sèche :

Blocage (matériau et dimensions) :

Enduit (matériau et couleur) :

Vestige de bois :

Essence :

Mode d'assemblage (tenon et mortaise, coulisse, déclin, etc.) :

Fixation (vis, clous, chevilles, etc.) :

Particularités (ouverture, ressaut, retrait, bouchage, empattement, assise d'arasement, fruit, etc.) :

Base d'appui :

Dimensions :

MTL07-25-12

-1T14

-S6

3/4

Dimensions horizontales du vestige :

longueur :

largeur:

Dimensions verticales du vestige (altitudes) :

points:

sommet:

fond / niveau atteint:

base:

hauteur:

identification:

11,67 m

Dalle de béton

Dimensions et altitudes des composantes (empattement, sole, assise de cale et autres particularités) :

Dimensions des matériaux :

État de conservation :

Degré de dégagement lors du constat :

Intégrité :

Altération des matériaux :

Désordres structurels :

MTL07-25-12

-1T14

-S6

4/4

Références :

Archéologue:

Plans:

Coupe:

Carnet:

Échantillon:



Photos:

Interprétation :

Interprétation fonctionnelle :

Datation :

Commentaires :

Description / Commentaires (suite):

	MTL07-25-12	- 1T14	- S6
--	-------------	--------	------

VILLE DE MONTRÉAL
INVENTAIRE DES SITES ARCHÉOLOGIQUES
RÉPERTOIRE DES BIENS IMMOBILIERS

1/4

Code Borden

Code temporaire

Op./S.op./Lot

No. du vestige:

Nom ou identification du vestige :

Localisation du vestige :

Où dans la sous-opération : Paroi sud

Date :

05 - 10 - 2007

Lot : Sous:

Sur:

Orientation:

Vestiges : Appuyé contre:

Imbriqué à:

Description :

Structure de béton (pilier ?)

Vestige de pierre ou de brique :

Construction (parement simple, double, double avec blocage, rangs de brique, ind.) :

Matériaux (calcaire, grès, etc.; brique commune ou réfractaire; cale) :

Travail de la pierre (brute, ébauchée, équarrie ou de taille) :

Agencement des matériaux

Appareil (régulier, +/- régulier, irrégulier ou à tout venant) :

Parement (dressé, +/- dressé ou non dressé) :

Assises (régulières, +/- régulières ou irrégulières) :

Nombre d'assises observées :

Disposition (boutisse, panneresse, parpaing; couché à plat ou de chant; debout de chant ou de face) :

Joints :

Liant (matériau et couleur) :

Pose (creux, affleurés, baveux, ind.) :

État (évidés, désagrégés, etc.) :

Épaisseur :

Maçonnerie sèche :

Blocage (matériau et dimensions) :

Enduit (matériau et couleur) :

Vestige de bois :

Essence :

Mode d'assemblage (tenon et mortaise, coulisse, déclin, etc.) :

Fixation (vis, clous, chevilles, etc.) :

Particularités (ouverture, ressaut, retrait, bouchage, empattement, assise d'arasement, fruit, etc.) :

Base d'appui :

Dimensions :

MTL07-25-12

-1T16

-S7

3/4

Dimensions horizontales du vestige :

longueur :

largeur:

Dimensions verticales du vestige (altitudes) :

points:

sommet:

fond / niveau atteint:

base:

hauteur:

identification:

12,03 m

Structure - béton

Dimensions et altitudes des composantes (empattement, sole, assise de cale et autres particularités) :

Dimensions des matériaux :

État de conservation :

Degré de dégagement lors du constat :

Intégrité :

Altération des matériaux :

Désordres structurels :

MTL07-25-12

-1T16

-S7

4/4

Références :

Archéologue:

Plans:

Coupe:

Carnet:

Échantillon:



Photos:

Interprétation :

Interprétation fonctionnelle :

Datation :

Commentaires :

Description / Commentaires (suite):

	MTL07-25-12	-	1T16	-	S7
--	-------------	---	------	---	----

VILLE DE MONTRÉAL
INVENTAIRE DES SITES ARCHÉOLOGIQUES
RÉPERTOIRE DES BIENS IMMOBILIERS

1/4

Code Borden

Code temporaire

Op./S.op./Lot

No. du vestige:

MTL07-25-12

1T17

S8

Nom ou identification du vestige :

Vestige de béton et briques

Localisation du vestige :

Où dans la sous-opération : Au centre

Date :

13 - 10 - 2007

Lot :
Sous:
Sur:

Orientation:

Vestiges :
Appuyé contre:
Imbriqué à:

Description :

Trois assises de briques insérées entre deux dalles de béton (partiellement mis au jour)

MTL07-25-12

-1T17

-S8

2/4

Vestige de pierre ou de brique :

Construction (parement simple, double, double avec blocage, rangs de brique, ind.) :

Trois assises de brique entre deux niveaux de béton

Matériaux (calcaire, grès, etc.; brique commune ou réfractaire; cale) :

Brique commune

Travail de la pierre (brute, ébauchée, équarrie ou de taille) :

Agencement des matériaux

Appareil (régulier, +/- régulier, irrégulier ou à tout venant) :

Parement (dressé, +/- dressé ou non dressé) :

Assises (régulières, +/- régulières ou irrégulières) :

Nombre d'assises observées :

3

régulières

Disposition (boutisse, panneresse, parpaing; couché à plat ou de chant; debout de chant ou de face) :

Joints :

Liant (matériau et couleur) :

mortier blanchâtre

Pose (creux, affleurés, baveux, ind.) :

État (évidés, désagrégés, etc.) :

Épaisseur :

Maçonnerie sèche :

Blocage (matériau et dimensions) :

Enduit (matériau et couleur) :

Vestige de bois :

Essence :

Mode d'assemblage (tenon et mortaise, coulisse, déclin, etc.) :

Fixation (vis, clous, chevilles, etc.) :

Particularités (ouverture, ressaut, retrait, bouchage, empattement, assise d'arasement, fruit, etc.) :

Base d'appui :

Dimensions :

Dimensions horizontales du vestige :

MTL07-25-12

-1T17

-S8

3/4

longueur :

largeur:

Dimensions verticales du vestige (altitudes) :

points:

sommet:

fond / niveau atteint:

base:

hauteur:

identification:

12,08 m

11,68 m

0,40 m

Briques et béton

Dimensions et altitudes des composantes (empattement, sole, assise de cale et autres particularités) :

Dimensions des matériaux :

État de conservation :

Degré de dégagement lors du constat :

Partiel

Intégrité :

Altération des matériaux :

Désordres structurels :

MTL07-25-12

-1T17

-S8

4/4

Références :

Archéologue:

Plans:

Coupe:

Carnet:

Échantillon:



Photos:

CD1-61

Interprétation :

Interprétation fonctionnelle :

Datation :

Commentaires :

Enregistrement et description sommaires dû au manque d'accès au vestige

Description / Commentaires (suite):

	MTL07-25-12	- 1T17	- S8
--	-------------	--------	------

VILLE DE MONTRÉAL
INVENTAIRE DES SITES ARCHÉOLOGIQUES
RÉPERTOIRE DES BIENS IMMOBILIERS

1/4

Code Borden

Code temporaire

Op./S.op./Lot

No. du vestige:

MTL07-25-12

1T17

S9

Nom ou identification du vestige :

Dalle de béton

Localisation du vestige :

Où dans la sous-opération : Paroi sud

Date :

13 - 10 - 2007

Lot :
Sous:
Sur:

Orientation:

Vestiges :
Appuyé contre:
Imbriqué à:

Description :

Dalle de béton

Vestige de pierre ou de brique :

Construction (parement simple, double, double avec blocage, rangs de brique, ind.) :

Matériaux (calcaire, grès, etc.; brique commune ou réfractaire; cale) :

Travail de la pierre (brute, ébauchée, équarrie ou de taille) :

Agencement des matériaux

Appareil (régulier, +/- régulier, irrégulier ou à tout venant) :

Parement (dressé, +/- dressé ou non dressé) :

Assises (régulières, +/- régulières ou irrégulières) :

Nombre d'assises observées :

Disposition (boutisse, panneresse, parpaing; couché à plat ou de chant; debout de chant ou de face) :

Joints :

Liant (matériau et couleur) :

Pose (creux, affleurés, baveux, ind.) :

État (évidés, désagrégés, etc.) :

Épaisseur :

Maçonnerie sèche :

Blocage (matériau et dimensions) :

Enduit (matériau et couleur) :

Vestige de bois :

Essence :

Mode d'assemblage (tenon et mortaise, coulisse, déclin, etc.) :

Fixation (vis, clous, chevilles, etc.) :

Particularités (ouverture, ressaut, retrait, bouchage, empattement, assise d'arasement, fruit, etc.) :

Base d'appui :

Dimensions :

MTL07-25-12

-1T17

-S9

3/4

Dimensions horizontales du vestige :

longueur :

largeur:

Dimensions verticales du vestige (altitudes) :

points:

sommet:

fond / niveau atteint:

base:

hauteur:

identification:

11,73 m

Dalle de béton

Dimensions et altitudes des composantes (empattement, sole, assise de cale et autres particularités) :

Dimensions des matériaux :

État de conservation :

Degré de dégagement lors du constat :

Intégrité :

Altération des matériaux :

Désordres structurels :

MTL07-25-12

-1T17

-S9

4/4

Références :

Archéologue:

Plans:

Coupe:

Carnet:

Échantillon:



Photos:

Interprétation :

Interprétation fonctionnelle :

Datation :

Commentaires :

Description / Commentaires (suite):

	MTL07-25-12	- 1T17	-S9
--	-------------	--------	-----

VILLE DE MONTRÉAL
INVENTAIRE DES SITES ARCHÉOLOGIQUES
RÉPERTOIRE DES BIENS IMMOBILIERS

1/4

Code Borden

Code temporaire

Op./S.op./Lot

No. du vestige:

MTL07-25-12

1T22

S10

Nom ou identification du vestige :

Plancher de bois

Localisation du vestige :

Où dans la sous-opération :

Date :

05 - 10 - 2007

Lot : Sous:

Sur:

Orientation:

Les planches sont orientées est - ouest

Vestiges : Appuyé contre:

Imbriqué à:

Description :

Planches de bois formant un plancher, soutenu par des poutres de bois

MTL07-25-12

- 1T22

- S10

2/4

Vestige de pierre ou de brique :

Construction (parement simple, double, double avec blocage, rangs de brique, ind.) :

Matériaux (calcaire, grès, etc.; brique commune ou réfractaire; cale) :

Travail de la pierre (brute, ébauchée, équarrie ou de taille) :

Agencement des matériaux

Appareil (régulier, +/- régulier, irrégulier ou à tout venant) :

Parement (dressé, +/- dressé ou non dressé) :

Assises (régulières, +/- régulières ou irrégulières) :

Nombre d'assises observées :

Disposition (boutisse, panneresse, parpaing; couché à plat ou de chant; debout de chant ou de face) :

Joints :

Liant (matériau et couleur) :

Pose (creux, affleurés, baveux, ind.) :

État (évidés, désagrégés, etc.) :

Épaisseur :

Maçonnerie sèche :

Blocage (matériau et dimensions) :

Enduit (matériau et couleur) :

Vestige de bois :

Essence :

Mode d'assemblage (tenon et mortaise, coulisse, déclin, etc.) :

Fixation (vis, clous, chevilles, etc.) :

Particularités (ouverture, ressaut, retrait, bouchage, empattement, assise d'arasement, fruit, etc.) :

Base d'appui :

Planches soutenues par des poutres de bois espacées de 1 m

Dimensions :

MTL07-25-12

-1T22

-S10

3/4

Dimensions horizontales du vestige :

longueur :

largeur:

Dimensions verticales du vestige (altitudes) :

points:

sommet:

fond / niveau atteint:

base:

hauteur:

identification:

12, 88 m

Plancher

Dimensions et altitudes des composantes (empattement, sole, assise de cale et autres particularités) :

Environ 1 mètre entre les deux poutres visibles

Dimensions des matériaux :

Planches :

largeur = 0,27 m

épaisseur = 0,05 m

Poutres :

épaisseur = 0,20 m

État de conservation :

Degré de dégagement lors du constat :

Partiel

Intégrité :

Altération des matériaux :

Désordres structurels :

MTL07-25-12

-1T22

-S10

4/4

Références :

Archéologue:

Plans:

Coupe:

Carnet:

Échantillon:



Photos:

CD1-26

Interprétation :

Interprétation fonctionnelle :

Plancher

Datation :

Commentaires :

Description / Commentaires (suite):

MTL07-25-12 - 1T22 - S10

VILLE DE MONTRÉAL
INVENTAIRE DES SITES ARCHÉOLOGIQUES
RÉPERTOIRE DES BIENS IMMOBILIERS

1/4

Code Borden

Code temporaire

Op./S.op./Lot

No. du vestige:

BiFj-57

3T25

S11

Nom ou identification du vestige :

Fondation

Localisation du vestige :

Où dans la sous-opération : Extrémité nord de la tranchée

Date :

02 - 10 - 2007

Lot :
Sous:
Sur:

Orientation:

est - ouest

Vestiges :
Appuyé contre:
Imbriqué à:

Description :

Fondation orientée est - ouest
Constituée de blocs de pierre calcaire ébauchée
6 assises visibles , irrégulières
Empattement à la base de 2 assises

BiFj-57

-3T25

-S11

2/4

Vestige de pierre ou de brique :

Construction (parement simple, double, double avec blocage, rangs de brique, ind.) :

On ne voit que le parement sud

Matériaux (calcaire, grès, etc.; brique commune ou réfractaire; cale) :

calcaire

Travail de la pierre (brute, ébauchée, équarrie ou de taille) :

ébauchée

Agencement des matériaux

Appareil (régulier, +/- régulier, irrégulier ou à tout venant) :

régulier

Parement (dressé, +/- dressé ou non dressé) :

dressé

Assises (régulières, +/- régulières ou irrégulières) :

Nombre d'assises observées :

6

irrégulières

Disposition (boutisse, panneresse, parpaing; couché à plat ou de chant; debout de chant ou de face) :

parpaing

Joint :

Liant (matériau et couleur) :

Pose (creux, affleurés, baveux, ind.) :

État (évidés, désagrégés, etc.) :

Épaisseur :

Maçonnerie sèche :

Blocage (matériau et dimensions) :

Enduit (matériau et couleur) :

Vestige de bois :

Essence :

Mode d'assemblage (tenon et mortaise, coulisse, déclin, etc.) :

Fixation (vis, clous, chevilles, etc.) :

Particularités (ouverture, ressaut, retrait, bouchage, empattement, assise d'arasement, fruit, etc.) :

Base d'appui :

Dimensions :

BiFj-57

-3T25

-S11

3/4

Dimensions horizontales du vestige :

longueur : visible sur o, 90 m

largeur:

Dimensions verticales du vestige (altitudes) :

points:	sommet:	fond / niveau atteint:	base:	hauteur:	identification:
<input type="text"/>	13, 59 m	<input type="text"/>	12, 39 m	1, 20 m	Fondation

Dimensions et altitudes des composantes (empattement, sole, assise de cale et autres particularités) :

Dimensions des matériaux :

État de conservation :

Degré de dégagement lors du constat :

Intégrité :

Altération des matériaux :

Désordres structurels :

- - 4/4

Références :

Archéologue:

Plans:

Coupe:

Carnet:

Échantillon:



Photos:

Interprétation :

Interprétation fonctionnelle :

Fondation de structure non-identifiée post 1846

Datation :

post 1846 -

Commentaires :

Description / Commentaires (suite):

BiFj-57		-3T25	-S11
---------	--	-------	------

VILLE DE MONTRÉAL
INVENTAIRE DES SITES ARCHÉOLOGIQUES
RÉPERTOIRE DES BIENS IMMOBILIERS

1/4

Code Borden

Code temporaire

Op./S.op./Lot

No. du vestige:

BiFj-57

3T33

S12

Nom ou identification du vestige :

Fondation

Localisation du vestige :

Où dans la sous-opération : Extrémité sud, le long de la paroi est

Date :

03 - 10 - 2007

Lot : Sous:

Sur:

Orientation:

nord -sud

Vestiges : Appuyé contre:

Imbriqué à:

Description :

Fondation de pierres calcaires liées au mortier

BiFj-57

-3T33

-S12

2/4

Vestige de pierre ou de brique :

Construction (parement simple, double, double avec blocage, rangs de brique, ind.) :

Matériaux (calcaire, grès, etc.; brique commune ou réfractaire; cale) :

Travail de la pierre (brute, ébauchée, équarrie ou de taille) :

Agencement des matériaux

Appareil (régulier, +/- régulier, irrégulier ou à tout venant) :

Parement (dressé, +/- dressé ou non dressé) :

Assises (régulières, +/- régulières ou irrégulières) : **Nombre d'assises observées** :

Disposition (boutisse, panneresse, parpaing; couché à plat ou de chant; debout de chant ou de face) :

Joints :

Liant (matériau et couleur) :

Pose (creux, affleurés, baveux, ind.) :

État (évidés, désagrégés, etc.) :

Épaisseur :

Maçonnerie sèche :

Blocage (matériau et dimensions) :

Enduit (matériau et couleur) :

Vestige de bois :

Essence :

Mode d'assemblage (tenon et mortaise, coulisse, déclin, etc.) :

Fixation (vis, clous, chevilles, etc.) :

Particularités (ouverture, ressaut, retrait, bouchage, empattement, assise d'arasement, fruit, etc.) :

Base d'appui :

Dimensions :

BiFj-57 -3T33 -S12 3/4

Dimensions horizontales du vestige :

longueur :

largeur:

visible ; 0,74 m

Dimensions verticales du vestige (altitudes) :

points:

sommet:

fond / niveau atteint:

base:

hauteur:

identification:

13,08 m

Fondation

Dimensions et altitudes des composantes (empattement, sole, assise de cale et autres particularités) :

Dimensions des matériaux :

État de conservation :

Degré de dégagement lors du constat :

Intégrité :

Altération des matériaux :

Désordres structurels :

BiFj-57

-3T33

-S12

4/4

Références :

Archéologue:

Plans:

Coupe:

Carnet:

Échantillon:

Photos:

Cd1-17

Interprétation :

Interprétation fonctionnelle :

Datation :

Commentaires :

Peu d'information dû au manque d'accès au vestige

Description / Commentaires (suite):

BiFj-57

-3T33

-S12

VILLE DE MONTRÉAL
INVENTAIRE DES SITES ARCHÉOLOGIQUES
RÉPERTOIRE DES BIENS IMMOBILIERS

1/4

Code Borden

Code temporaire

Op./S.op./Lot

No. du vestige:

BiFj-67

7T42

S13

Nom ou identification du vestige :

Structure de béton (pilier ?)

Localisation du vestige :

Où dans la sous-opération : Au milieu de la tranchée et sortant de la paroi sud

Date :

10 - 10 - 2007

Lot : Sous:

Sur:

Orientation:

Vestiges : Appuyé contre:

Imbriqué à:

Description :

Coin d'une structure de béton (pilier ?)

BiFj-67

- 7T42

- S13

2/4

Vestige de pierre ou de brique :

Construction (parement simple, double, double avec blocage, rangs de brique, ind.) :

Matériaux (calcaire, grès, etc.; brique commune ou réfractaire; cale) :

Travail de la pierre (brute, ébauchée, équarrie ou de taille) :

Agencement des matériaux

Appareil (régulier, +/- régulier, irrégulier ou à tout venant) :

Parement (dressé, +/- dressé ou non dressé) :

Assises (régulières, +/- régulières ou irrégulières) :

Nombre d'assises observées :

Disposition (boutisse, panneresse, parpaing; couché à plat ou de chant; debout de chant ou de face) :

Joints :

Liant (matériau et couleur) :

Pose (creux, affleurés, baveux, ind.) :

État (évidés, désagrégés, etc.) :

Épaisseur :

Maçonnerie sèche :

Blocage (matériau et dimensions) :

Enduit (matériau et couleur) :

Vestige de bois :

Essence :

Mode d'assemblage (tenon et mortaise, coulisse, déclin, etc.) :

Fixation (vis, clous, chevilles, etc.) :

Particularités (ouverture, ressaut, retrait, bouchage, empattement, assise d'arasement, fruit, etc.) :

Base d'appui :

Dimensions :

BiFj-67

-7T42

-S13

3/4

Dimensions horizontales du vestige :

longueur :

largeur:

Dimensions verticales du vestige (altitudes) :

points:

sommet:

fond / niveau atteint:

base:

hauteur:

identification:

13, 36 m

Dimensions et altitudes des composantes (empattement, sole, assise de cale et autres particularités) :

Dimensions des matériaux :

État de conservation :

Degré de dégagement lors du constat :

Partiel

Intégrité :

Altération des matériaux :

Désordres structurels :

BiFj-67

-7T42

-S13

4/4

Références :

Archéologue:

Plans:

Coupe:

Carnet:

Échantillon:



Photos:

CD1- 40 - 41 - 42 - 43

Interprétation :

Interprétation fonctionnelle :

Peut-être un pilier

Datation :

Commentaires :

Description / Commentaires (suite):

BiFj-67

- 7T42

- S13

VILLE DE MONTRÉAL
INVENTAIRE DES SITES ARCHÉOLOGIQUES
RÉPERTOIRE DES BIENS IMMOBILIERS

1/4

Code Borden

Code temporaire

Op./S.op./Lot

No. du vestige:

BiFj-57

3T30

S14

Nom ou identification du vestige :

Mur de pierres calcaires

Localisation du vestige :

Où dans la sous-opération : Moitié sud de la tranchée, côté est

Date :

04 - 10 - 2007

Lot :
Sous:
Sur:

Orientation:

nord - sud

Vestiges :
Appuyé contre:
Imbriqué à:

Description :

Base d'un mur de pierres calcaires reposant sur un plancher de béton, lui-même reposant sur le sol naturel.
Trois niveaux de pierres en place.
Seule le parement ouest est dégagé.
Pierres calcaires ébauchées

BiFj-57

-3T30

-S14

2/4

Vestige de pierre ou de brique :

Construction (parement simple, double, double avec blocage, rangs de brique, ind.) :

On ne voit que le parement ouest

Matériaux (calcaire, grès, etc.; brique commune ou réfractaire; cale) :

Pierres calcaires

Travail de la pierre (brute, ébauchée, équarrie ou de taille) :

ébauchée

Agencement des matériaux

Appareil (régulier, +/- régulier, irrégulier ou à tout venant) :

Parement (dressé, +/- dressé ou non dressé) :

Assises (régulières, +/- régulières ou irrégulières) :

Nombre d'assises observées :

3

régulières

Disposition (boutisse, panneresse, parpaing; couché à plat ou de chant; debout de chant ou de face) :

Joints :

Liant (matériau et couleur) :

mortier blanchâtre

Pose (creux, affleurés, baveux, ind.) :

État (évidés, désagrégés, etc.) :

Épaisseur :

Maçonnerie sèche :

Blocage (matériau et dimensions) :

Enduit (matériau et couleur) :

Vestige de bois :

Essence :

Mode d'assemblage (tenon et mortaise, coulisse, déclin, etc.) :

Fixation (vis, clous, chevilles, etc.) :

Particularités (ouverture, ressaut, retrait, bouchage, empattement, assise d'arasement, fruit, etc.) :

Base d'appui :

Dimensions :

BiFj-57

-3T30

-S14

3/4

Dimensions horizontales du vestige :

longueur :

largeur:

Dimensions verticales du vestige (altitudes) :

points:

sommet:

fond / niveau atteint:

base:

hauteur:

identification:

13.08 m

12,67 m

0,41 m

Mur

Dimensions et altitudes des composantes (empattement, sole, assise de cale et autres particularités) :

Dimensions des matériaux :

État de conservation :

Degré de dégagement lors du constat :

Partiel

Intégrité :

Seulement la base d'un mur arasé

Altération des matériaux :

Désordres structurels :

BiFj-57

-3T30

-S14

4/4

Références :

Archéologue:

Plans:

Coupe:

Carnet:

Échantillon:



Photos: CD1-19 - 20

Interprétation :

Interprétation fonctionnelle :

Mur

Datation :

post 1845

Commentaires :

Description sommaire à cause du manque d'accès au vestige

Description / Commentaires (suite):

BiFj-57 - 3T30 - S14

VILLE DE MONTRÉAL
INVENTAIRE DES SITES ARCHÉOLOGIQUES
RÉPERTOIRE DES BIENS IMMOBILIERS

1/4

Code Borden

Code temporaire

Op./S.op./Lot

No. du vestige:

BiFj-57

3T30

S15

Nom ou identification du vestige :

Plancher de béton

Localisation du vestige :

Où dans la sous-opération : Moitié sud

Date :

04 - 10 - 2007

Lot : Sous:

Sur:

Orientation:

Vestiges : Appuyé contre:

Imbriqué à:

Description :

Plancher de béton sur lequel repose la base d'un mur de pierres calcaires

BiFj-57

-3T30

-S15

2/4

Vestige de pierre ou de brique :

Construction (parement simple, double, double avec blocage, rangs de brique, ind.) :

Matériaux (calcaire, grès, etc.; brique commune ou réfractaire; cale) :

Travail de la pierre (brute, ébauchée, équarrie ou de taille) :

Agencement des matériaux

Appareil (régulier, +/- régulier, irrégulier ou à tout venant) :

Parement (dressé, +/- dressé ou non dressé) :

Assises (régulières, +/- régulières ou irrégulières) :

Nombre d'assises observées :

Disposition (boutisse, panneresse, parpaing; couché à plat ou de chant; debout de chant ou de face) :

Joints :

Liant (matériau et couleur) :

Pose (creux, affleurés, baveux, ind.) :

État (évidés, désagrégés, etc.) :

Épaisseur :

Maçonnerie sèche :

Blocage (matériau et dimensions) :

Enduit (matériau et couleur) :

Vestige de bois :

Essence :

Mode d'assemblage (tenon et mortaise, coulisse, déclin, etc.) :

Fixation (vis, clous, chevilles, etc.) :

Particularités (ouverture, ressaut, retrait, bouchage, empattement, assise d'arasement, fruit, etc.) :

Base d'appui :

Dimensions :

BiFj-57

-3T30

-S15

3/4

Dimensions horizontales du vestige :

longueur :

largeur:

Dimensions verticales du vestige (altitudes) :

points:

sommet:

fond / niveau atteint:

base:

hauteur:

identification:

12,67 m

12,37 m

0,30 m

Plancher

Dimensions et altitudes des composantes (empattement, sole, assise de cale et autres particularités) :

Dimensions des matériaux :

État de conservation :

Degré de dégagement lors du constat :

Partiel

Intégrité :

Altération des matériaux :

Désordres structurels :

BiFj-57

-3T30

-S15

4/4

Références :

Archéologue:

Plans:

Coupe:

Carnet:

Échantillon:

Photos:

CD1-19 - 20

Interprétation :

Interprétation fonctionnelle :

Plancher

Datation :

Commentaires :

Description / Commentaires (suite):

BiFj-57

-3T30

-S15

VILLE DE MONTRÉAL
INVENTAIRE DES SITES ARCHÉOLOGIQUES
RÉPERTOIRE DES BIENS IMMOBILIERS

1/4

Code Borden

Code temporaire

Op./S.op./Lot

No. du vestige:

BiFj-57

3T26

S16

Nom ou identification du vestige :

Fondation

Localisation du vestige :

Où dans la sous-opération : Côté sud de la tranchée

Date :

02 - 10 - 2007

Lot : Sous:

Sur:

Orientation:

est - ouest

Vestiges : Appuyé contre:

Imbriqué à:

Description :

Seulement la base et l'empattement sont visibles

BiFj-57

- 3T26

- S16

2/4

Vestige de pierre ou de brique :

Construction (parement simple, double, double avec blocage, rangs de brique, ind.) :

Matériaux (calcaire, grès, etc.; brique commune ou réfractaire; cale) :

Pierre calcaire

Travail de la pierre (brute, ébauchée, équarrie ou de taille) :

ébauchée

Agencement des matériaux

Appareil (régulier, +/- régulier, irrégulier ou à tout venant) :

Parement (dressé, +/- dressé ou non dressé) :

Assises (régulières, +/- régulières ou irrégulières) : **Nombre d'assises observées** :

Disposition (boutisse, panneresse, parpaing; couché à plat ou de chant; debout de chant ou de face) :

Joints :

Liant (matériau et couleur) :

Pose (creux, affleurés, baveux, ind.) :

État (évidés, désagrégés, etc.) :

Épaisseur :

Maçonnerie sèche :

Blocage (matériau et dimensions) :

Enduit (matériau et couleur) :

Vestige de bois :

Essence :

Mode d'assemblage (tenon et mortaise, coulisse, déclin, etc.) :

Fixation (vis, clous, chevilles, etc.) :

Particularités (ouverture, ressaut, retrait, bouchage, empattement, assise d'arasement, fruit, etc.) :

Base d'appui :

Dimensions :

BiFj-57 -3T26 -S16 3/4

Dimensions horizontales du vestige :

longueur :

largeur:

Dimensions verticales du vestige (altitudes) :

points:

sommet:

fond / niveau atteint:

base:

hauteur:

identification:

12,40 (app.)

Blocs de pierre

Dimensions et altitudes des composantes (empannement, sole, assise de cale et autres particularités) :

Dimensions des matériaux :

État de conservation :

Degré de dégagement lors du constat :

Intégrité :

Altération des matériaux :

Désordres structurels :

BiFj-57

-3T26

-S16

4/4

Références :


Archéologue:

Plans:

Coupe:

Carnet:

Échantillon:

 

Photos:

Interprétation :

Interprétation fonctionnelle :

Datation :

Post 1846 - vraisemblablement vers la fin du XIXe siècle

Commentaires :

Description / Commentaires (suite):

BiFj-57

-3T26

-S16

VILLE DE MONTRÉAL
INVENTAIRE DES SITES ARCHÉOLOGIQUES
RÉPERTOIRE DES BIENS IMMOBILIERS

1/4

Code Borden

Code temporaire

Op./S.op./Lot

No. du vestige:

BiFj-57

2B13

4

Nom ou identification du vestige :

Localisation du vestige :

Où dans la sous-opération : Extension du sondage dans la paroi est, extrémité sud.

Date :

18/10/07

Lot :
Sous: 2B12
Sur: ?

Orientation:

?

Vestiges :
Appuyé contre:
Imbriqué à:

Description :

Structure de briques et galets partiellement dégagée en paroi est (secteur où le sondage a été étendu).
Le sommet de la structure a été mis au jour . Une section est aussi visible en paroi.

Deux pièces de bois , une du côté nord et une du côté sud, sont orientées est - ouest et semblent délimiter la structure.
Elles sont considérés comme en faisant partie.

BiFj-57

-2B13

-4

2/4

Vestige de pierre ou de brique :

Construction (parement simple, double, double avec blocage, rangs de brique, ind.) :

rangs de brique

Matériaux (calcaire, grès, etc.; brique commune ou réfractaire; cale) :

briques commune rouges et galets de pierre calcaire

Travail de la pierre (brute, ébauchée, équarrie ou de taille) :

brute

Agencement des matériaux

Appareil (régulier, +/- régulier, irrégulier ou à tout venant) :

Parement (dressé, +/- dressé ou non dressé) :

Assises (régulières, +/- régulières ou irrégulières) :

Nombre d'assises observées :

Disposition (boutisse, panneresse, parpaing; couché à plat ou de chant; debout de chant ou de face) :

Joints :

Liant (matériau et couleur) :

indéterminé

Pose (creux, affleurés, baveux, ind.) :

État (évidés, désagrégés, etc.) :

Épaisseur :

Maçonnerie sèche :

Blocage (matériau et dimensions) :

Enduit (matériau et couleur) :

Vestige de bois :

Essence :

Mode d'assemblage (tenon et mortaise, coulisse, déclin, etc.) :

Fixation (vis, clous, chevilles, etc.) :

Particularités (ouverture, ressaut, retrait, bouchage, empattement, assise d'arasement, fruit, etc.) :

Base d'appui :

Dimensions :

BiFj-57

-2B13

-4

3/4

Dimensions horizontales du vestige :

longueur : 1,0 m (N - S)
(incluant les deux pièces de bois)

largeur: 0,40 m (E - O)

Dimensions verticales du vestige (altitudes) :

points:	sommet:	fond / niveau atteint:	base:	hauteur:	identification:
1	12,88 m	-	12,73 m	0,15	briques
2	12,75	-	-	-	bois - sud
3	12,72	-	-	-	bois - sud
4	12,77	-	-	-	bois - nord
5	12,75	-	-	-	bois - nord
6	12,77	-	-	-	bois - nord

Dimensions et altitudes des composantes (empattement, sole, assise de cale et autres particularités) :

Dimensions des matériaux :

État de conservation :

Degré de dégagement lors du constat : minimal

Intégrité :

La structure semble assez bien conservée quoique légèrement désorganisée.

Altération des matériaux :

Désordres structurels :

BiFj-57 - 2B13 - 4 4/4

Références :

Archéologue:

Plans:

Coupe:

Carnet:

Échantillon:



Photos:

Interprétation :

Interprétation fonctionnelle :

Possible axe de circulation

Datation :

Commentaires :

Description / Commentaires (suite):

VILLE DE MONTRÉAL
INVENTAIRE DES SITES ARCHÉOLOGIQUES
RÉPERTOIRE DES BIENS IMMOBILIERS

1/4

Code Borden

Code temporaire

Op./S.op./Lot

No. du vestige:

BiFj-56

6A2

1

Nom ou identification du vestige :

Pieu de bois

Localisation du vestige :

Où dans la sous-opération : Le long de la paroi est, à 1,15 m de la paroi sud

Date :

28/10/07

Lot : Sous: 6A1 (tranchée du pieu)
Sur:

Orientation:

vertical

Vestiges : Appuyé contre:
Imbriqué à:

Description :

Section d'un pieu de bois

BiFj-56

-6A2

-1

2/4

Vestige de pierre ou de brique :

Construction (parement simple, double, double avec blocage, rangs de brique, ind.) :

Matériaux (calcaire, grès, etc.; brique commune ou réfractaire; cale) :

Travail de la pierre (brute, ébauchée, équarrie ou de taille) :

Agencement des matériaux

Appareil (régulier, +/- régulier, irrégulier ou à tout venant) :

Parement (dressé, +/- dressé ou non dressé) :

Assises (régulières, +/- régulières ou irrégulières) :

Nombre d'assises observées :

Disposition (boutisse, panneresse, parpaing; couché à plat ou de chant; debout de chant ou de face) :

Joints :

Liant (matériau et couleur) :

Pose (creux, affleurés, baveux, ind.) :

État (évidés, désagrégés, etc.) :

Épaisseur :

Maçonnerie sèche :

Blocage (matériau et dimensions) :

Enduit (matériau et couleur) :

Vestige de bois :

Essence :

Mode d'assemblage (tenon et mortaise, coulisse, déclin, etc.) :

Fixation (vis, clous, chevilles, etc.) :

Particularités (ouverture, ressaut, retrait, bouchage, empattement, assise d'arasement, fruit, etc.) :

Base d'appui :

S'enfonce dans le sol naturel

Dimensions :

BiFj-56

-6A2

-1

3/4

Dimensions horizontales du vestige :

longueur :

largeur:

diamètre = 0,25 m

Dimensions verticales du vestige (altitudes) :

points:

sommet:

fond / niveau atteint:

base:

hauteur:

identification:

10,68 m

0,45 m

pieu de bois

Dimensions et altitudes des composantes (empattement, sole, assise de cale et autres particularités) :

Dimensions des matériaux :

État de conservation :

Degré de dégagement lors du constat : partiel - le sommet est déchiqueté et la base s'enfonce dans le sol

Intégrité :

Altération des matériaux :

Désordres structurels :

BiFj-56

- 6A2

- 1

4/4

Références :

Archéologue:

Plans:

Coupe:

Carnet:

Échantillon:



Photos:

CD2 : 86-89

Interprétation :

Interprétation fonctionnelle :

Poteau de clôture ou poteau pour le passage de fils

Datation :

Commentaires :

Description / Commentaires (suite):

BiFj-56

- 6A2

- 1

RÉPERTOIRE DES SERVICES D'UTILITÉS PUBLIQUES

VILLE DE MONTRÉAL
INVENTAIRE DES SITES ARCHÉOLOGIQUES
RÉPERTOIRE DES SERVICES D'UTILITÉS PUBLIQUES

Code Borden	Code temporaire	Op./S.op./Lot	No. du vestige
BiFj-57		3T25	S17

Réseau: Élimination des eaux usées

<u>0/1</u>			<u>0/1</u>				
Canalisation:	<input type="checkbox"/>	→ Profil en coupe: quadrangulaire	<input type="checkbox"/>	voûté	<input type="checkbox"/>	ovoïde	<input type="checkbox"/>
Conduite:	<input type="checkbox"/>		circulaire	<input type="checkbox"/>		trapézoïdal	<input type="checkbox"/>
Puisard:	<input type="checkbox"/>		Autre ou indéterminé	<input type="text"/>			
Regard:	<input type="checkbox"/>						
Chambre de vanne:	<input type="checkbox"/>	→ Coupe en plan: quadrangulaire	<input type="checkbox"/>	circulaire	<input type="checkbox"/>		
Borne fontaine:	<input type="checkbox"/>		ovoïde	<input type="checkbox"/>	octogonale	<input type="checkbox"/>	
Vanne:	<input type="checkbox"/>		Autre ou indéterminé	<input type="text"/>			
Capteur d'humidité:	<input type="checkbox"/>						
Autre:	<input type="text"/>						

DIMENSIONS DU VESTIGE

MATÉRIAUX

Type et dimension:

Appareil:

Assemblage:

Disposition:

Liaison:

Joint:

Liant:

Enduit:

Date de création fiche: 2008-01-06

BiFj-57

3T25

S17

RÉFÉRENCES SPATIALES

Localisation:

Orientation: est - ouest

Sommet : 12, 19 m

Élévations :

Pente:

Base :

ASSOCIATION

RÉAMÉNAGEMENTS STRUCTURAUX

COMMENTAIRES

Peu de détails disponibles sur le vestige dû au manque d'accès à celui-ci.

Datation

RÉFÉRENCES

Archéologue:

Plan:

Coupe:

Photos:

Carnet:

Échantillon:

VILLE DE MONTRÉAL
INVENTAIRE DES SITES ARCHÉOLOGIQUES
RÉPERTOIRE DES SERVICES D'UTILITÉS PUBLIQUES

Code Borden	Code temporaire	Op./S.op./Lot	No. du vestige
BiFj-57		3T29	S18

Réseau: Approvisionnement en eau

	<u>0/1</u>			<u>0/1</u>			
Canalisation:	<input type="checkbox"/>	→ Profil en coupe: quadrangulaire	<input type="checkbox"/>	voûté	<input type="checkbox"/>	ovoïde	<input type="checkbox"/>
Conduite:	<input type="checkbox"/>		circulaire	<input type="checkbox"/>		trapézoïdal	<input type="checkbox"/>
Puisard:	<input type="checkbox"/>		Autre ou indéterminé	<input type="text"/>			
Regard:	<input type="checkbox"/>						
Chambre de vanne:	<input type="checkbox"/>	→ Coupe en plan: quadrangulaire	<input type="checkbox"/>	circulaire	<input type="checkbox"/>		
Borne fontaine:	<input type="checkbox"/>		ovoïde	<input type="checkbox"/>	octogonale	<input type="checkbox"/>	
Vanne:	<input type="checkbox"/>		Autre ou indéterminé	<input type="text"/>			
Capteur d'humidité:	<input type="checkbox"/>						
Autre:	<input type="text"/>						

DIMENSIONS DU VESTIGE

MATÉRIAUX

Type et dimension: Plomb

Appareil:

Assemblage:

Disposition:

Liaison:

Joint:

Liant:

Enduit:

Date de création fiche: 2008-01-06

BiFj-57

3T29

S18

RÉFÉRENCES SPATIALES

Localisation:

Orientation:

Sommet :

Élévations :

Pente:

Base :

ASSOCIATION

RÉAMÉNAGEMENTS STRUCTURAUX

COMMENTAIRES

Service d'aqueduc domestique

Description partielle à cause du manque d'accès au vestige

Datation

RÉFÉRENCES

Archéologue:

Plan:

Coupe:

Photos:

Carnet:

Échantillon:

VILLE DE MONTRÉAL
INVENTAIRE DES SITES ARCHÉOLOGIQUES
RÉPERTOIRE DES SERVICES D'UTILITÉS PUBLIQUES

Code Borden	Code temporaire	Op./S.op./Lot	No. du vestige
BiFj-57		3T33	S19

Réseau: Élimination des eaux usées

Canalisation:	<input checked="" type="checkbox"/>	→ Profil en coupe: quadrangulaire	<input checked="" type="checkbox"/>	voûté	<input type="checkbox"/>	ovoïde	<input type="checkbox"/>
Conduite:	<input type="checkbox"/>		circulaire	<input type="checkbox"/>		trapézoïdal	<input type="checkbox"/>
Puisard:	<input type="checkbox"/>		Autre ou indéterminé	<input type="text"/>			
Regard:	<input type="checkbox"/>						
Chambre de vanne:	<input type="checkbox"/>	→ Coupe en plan: quadrangulaire	<input checked="" type="checkbox"/>	circulaire	<input type="checkbox"/>		
Borne fontaine:	<input type="checkbox"/>		ovoïde	<input type="checkbox"/>	octogonale	<input type="checkbox"/>	
Vanne:	<input type="checkbox"/>		Autre ou indéterminé	<input type="text"/>			
Capteur d'humidité:	<input type="checkbox"/>						
Autre:	<input type="text"/>						

DIMENSIONS DU VESTIGE

Dégagement partiel

MATÉRIAUX

Type et dimension: Bois

Appareil:

Assemblage:

Disposition:

Liaison:

Joint:

Liant:

Enduit:

Date de création fiche: 2008-01-06

BiFj-57

3T33

S19

RÉFÉRENCES SPATIALES

Localisation:

Orientation: nord -sud

Sommet : 12, 48 m

Élévations :

Pente:

Base :

ASSOCIATION

RÉAMÉNAGEMENTS STRUCTURAUX

COMMENTAIRES

Drain en bois

La tranchée du drain est comblée avec de la démolition, donc celui-ci est postérieur à 1846

Datation Post 1846

RÉFÉRENCES

Archéologue:

Plan:

Coupe:

Photos: CD1-17

Carnet:

Échantillon:

RÉPERTOIRE DES SERVICES D'UTILITÉS PUBLIQUES

Code Borden

Code temporaire

Op./S.op./Lot

No. du vestige

Réseau:

0/1

0/1

Canalisation:

→ Profil en coupe: quadrangulaire

voûté

ovoïde

Conduite:

circulaire

trapézoïdal

Puisard:

Autre ou indéterminé

Regard:

Chambre de vanne:

→ Coupe en plan:

quadrangulaire

circulaire

Borne fontaine:

ovoïde

octogonale

Vanne:

Autre ou indéterminé

Capteur d'humidité:

Autre:

DIMENSIONS DU VESTIGE

MATÉRIAUX

Type et dimension:

Appareil:

Assemblage:

Disposition:

Liaison:

Joint:

Liant:

Enduit:

Date de création fiche:

RÉFÉRENCES SPATIALES

Localisation:

Orientation:

Élévations :

Sommet :

Pente:

Base :

ASSOCIATION

RÉAMÉNAGEMENTS STRUCTURAUX

COMMENTAIRES

Datation

RÉFÉRENCES

Archéologue:

Plan:

Coupe:

Photos:

Carnet:

Échantillon:

INVENTAIRE DES ARTEFACTS

Inventaire des artefacts et écofacts

Site : BIFJ-56

Archéologue : François Véronneau
Analyste : Suzanne Lachance

Date : Janvier 2008
Collection : 3285

Lot	Code mat.	Matériau	Objet	No. frag.	No. obj.	Code fonction	Fonction	Intégrité	Commentaires	No. Bte	No. Cat.
5A1	1.1.2.61	TCF blanche	assiette	1	1	4.1.3.3	Alimentation, vaisselle de table	Frag	Fragment de base avec poinçon indéterminé. Général (tranchée A) poteau sud.	1	
5A1	1.1.2.61	TCF blanche	assiette	2	1	4.1.3.3	Alimentation, vaisselle de table	Frag	Fragments de rebord et de base. Sans décor. Tranchée du poteau.	1	
5A1	1.1.2.51	Pearlware	pot de chambre ?	7	1	4.5.1	Excrétion	Frag	Fragments jointifs de base, de parois et de rebords plats. Sans décor. Tranchée du poteau.	1	

Inventaire des artefacts et écofacts

Site : BIFI-57
Code :

Archéologue : François Véronneau
Analyste : Suzanne Lachance

Date : Janvier 2008
Collection : 3292

Lot	Code mat.	Matériau	Objet	No. frag.	No. obj.	Code fonction	Fonction	Inté-grité	Commentaires	No. Bte	No. Cat.
2A01	1.1	Terre Cuite	bille ?	1	1	5.7	Jeux et divertissements	Recon	En très mauvais état.		1
2A01	2.1	Verre incolore	lampe à l'huile	15	1	4.8.2	Éclairage	Frag	Fragments de parois très minces de cheminée (?)		1
2A01	2.1	Verre incolore	gobelet	1	1	4.1.3.3	Alimentation, vaisselle de table	Frag	Fragment de rebord. Verre moulé à motif de volutes. Fragments de rebords et de parois. Probablement trois objets.		1
2A01	2.1	Verre incolore	gobelet	6	3	4.1.3.3	Alimentation, vaisselle de table	Frag	Fragments de rebord. Verre moulé à motif de volutes. Fragments de rebords et de parois. Probablement trois objets.		1
2A01	2.1	Verre incolore	bouteille	1	1	4.3	Médication	Inc	Cul d'une petite bouteille moulée, à panneaux.		1
2A01	2.1	Verre incolore	bouteille	1	1	4.10	Entreposage ind.	Frag	Fragment de rebord d'une petite bouteille.		1
2A01	2.1	Verre incolore	bouteille ?	1	1	4.10	Entreposage ind.	Frag	Fragment de paroi ou de base.		1
2A01	2.1	Verre incolore	objet à anse	1	1	4.99	Consommation ind.	Frag	Fragment d'anse.		1
2A01	2.1	Verre incolore	indéterminé	4	1	4.99	Consommation ind.	Frag	Fragments de parois pouvant appartenir à l'un ou l'autre des objets précédents.		1
2A01	7.8	Fer et os	couteau	1	1	4.1.3.1	Alimentation, ustensile de table	Inc	Trop de corrosion pour bonne description.		1
2A01	2.99	Verre altéré	indéterminé	1	1	4.99	Consommation ind.	Frag	Verre fondu.		1
2A01	3.1.2	Métaux et alliages cuivreux	fil	2	1	7.1	Indéterminé	Frag	Fonction indéterminé.		1
2A01	3.1.2	Métaux et alliages cuivreux	monnaie	1	1	5.2	Commerce	Ent	1859.		1
2A01	3.1.2	Métaux et alliages cuivreux	bouton	1	1	4.4.2.3	Attaches-sans identification	Inc	En mauvais état.		1
2A01	3.1.2	Métaux et alliages cuivreux	balle	1	1	3.9.2.1	Chasse et/ou guerre, munitions	Inc	Douille de balle.		1
2A01	4.1.8	Silex	pierre	1	1	6.3	Minéraux	Frag	Naturel.		1
2A01	5.1.1	Os	ossements	42	1	6.1.1.1	Mammifères	Frag	Os de boucherie.		1
2A01	5.1.4	Coquille	coquillages	2	1	6.1.2	Mollusques	Frag	Huitre. nbzaw2t		1
2A01	5.1.7	Graphite	crayon	1	1	2.2	Moyens de communication	Inc	Longueur 6,7 cm.		1
2A01	1.1.1.3	TCG sans glaçure	pot à plantes	14	1	3.1	Agriculture/horticulture	Frag	Fragments de rebord et de parois.		1
2A01	2.2.1.1	Verre teinté rég. vert	bouteille	1	1	4.10	Entreposage ind.	Inc	Cul d'une petite bouteille circulaire. Pontil au verre.		1
2A01	2.2.1.1	Verre teinté rég. vert	bouteille	1	1	4.10	Entreposage ind.	Frag	Fragment de paroi d'une bouteille à décor chargé.		1
2A01	2.2.1.1	Verre teinté rég. vert	bouteille	3	3	4.1.5	Alimentation, entreposage des aliments	Frag	Fragments de culs (2) et goulot à large ouverture. Bouteilles circulaires.		1
2A01	2.2.1.1	Verre teinté rég. vert	bouteille	9	1	4.10	Entreposage ind.	Frag	Fragments de parois pouvant appartenir à l'un ou l'autre des objets précédents.		1
2A01	2.2.1.1	Verre teinté rég. vert	vitre	51	4	4.7.1.1	Matériaux de base-vitre	Frag	Plusieurs grands fragments. Verre moderne. Au moins quatre objets.		1
2A01	2.2.1.4	Verre teinté rég. bleu	bouteille	1	1	4.10	Entreposage ind.	Inc	Goulot à col long et étroit.		1
2A01	2.2.1.4	Verre teinté rég. bleu	bouteille	1	1	4.10	Entreposage ind.	Frag	Fragment de paroi d'une bouteille carrée.		1

Inventaire des artefacts et écofacts

Site : BIFI-57
Code :

Archéologue : François Véronneau
Analyste : Suzanne Lachance

Date : Janvier 2008
Collection : 3292

Lot	Code mat.	Matériau	Objet	No. frag.	No. obj.	Code fonction	Fonction	Inté- grité	Commentaires	No. Bte	No. Cat.
2A01	2.3.1.1	V col transp vert foncé	bouteille à vin	4	2	4.2.1.2	Boissons, conserv./entreposage	Frag	Fragments de goulots et de parois dont une de verre moderne.	1	
2A01	2.3.1.1	V col transp vert foncé	bouteille à gin	1	1	4.2.1.2	Boissons, conserv./entreposage	Frag	Fragment de paroi.	1	
2A01	2.3.2.1	V col opaque blanc	indéterminé	1	1	4.99	Consommation ind.	Frag	Fragment de paroi.	1	
2A01	3.1.1.1	Fer ind	clou indéterminé	42	42	4.7.2.3	Fixations-clous	Inc	En mauvais état. Aucune tête visible. Clous ?	1	
2A01	3.1.1.1	Fer ind	indéterminé	3	3	7.1	Indéterminé	Frag	Sans forme précise.	1	
2A01	1.1.1.31	TCG avec glaçure	contenant	3	1	4.99	Consommation ind.	Frag	Fragments de parois. Pâte orange et glaçure incolore d'aspect verdâtre à l'intérieur. Local ?	1	
2A01	1.1.1.31	TCG avec glaçure	contenant	1	1	4.99	Consommation ind.	Frag	Fragment de paroi. Pâte orange et glaçure incolore d'aspect verdâtre à l'intérieur et à l'extérieur. Local ?	1	
2A01	1.1.1.35	TCG locale glaçure coloration multi	contenant	4	1	4.99	Consommation ind.	Frag	Fragments joints de parois. Glaçure à l'intérieur et à l'extérieur.	1	
2A01	1.1.2.41	TCF argileuse blanche	pipe	9	1	4.2.2	Tabac	Frag	Fragments de tuyaux (8) dont un White Glasgow (1805-1955) et de fourneau décoré d'un motif de grillage.	1	
2A01	1.1.2.42	TCF argileuse rouge	pipe	1	1	4.2.2	Tabac	Frag	Fragment de tuyau sans marque ni décor.	1	
2A01	1.1.2.43	TCF argileuse noire	pipe	1	1	4.2.2	Tabac	Frag	Fragment de tuyau Henderson Montreal (1847-1876).	1	
2A01	1.1.2.51	Pearlware	coquetier	2	1	4.1.3.6	Alimentation, vaisselle à usage spécifique	Inc	Fragments joints du pied avec ligne bleue peinte.	1	
2A01	1.1.2.51	Pearlware	soucoupe	1	1	4.1.3.6	Alimentation, vaisselle à usage spécifique	Frag	Fragment de paroi. Décor peint polychrome.	1	
2A01	1.1.2.61	TCF blanche	assiette	1	1	4.1.3.3	Alimentation, vaisselle de table	Frag	Fragment de rebord. Imitation shell edge bleu.	1	
2A01	1.1.2.61	TCF blanche	bol	2	1	4.1.3.3	Alimentation, vaisselle de table	Frag	Fragments de rebord et de paroi. Décor peint bleu.	1	
2A01	1.1.2.61	TCF blanche	soucoupe	1	1	4.1.3.3	Alimentation, vaisselle de table	Frag	Fragment de rebord. Décor épongé bleu.	1	
2A01	1.1.2.61	TCF blanche	soucoupe	3	1	4.1.3.3	Alimentation, vaisselle de table	Frag	Fragments de rebord et de parois. Décalque bleu.	1	
2A01	1.1.2.61	TCF blanche	indéterminé	1	1	4.99	Consommation ind.	Frag	Petit fragment de paroi. Glaçure verte.	1	
2A01	1.1.2.61	TCF blanche	bol	2	1	4.1.99	Alimentation indéterminée	Frag	Fragments de parois. Décor à l'engobe. Finger trail.	1	
2A01	1.1.2.61	TCF blanche	bol	1	1	4.1.99	Alimentation indéterminée	Frag	Fragment de paroi. Décor à l'engobe bleu.	1	
2A01	1.1.2.61	TCF blanche	indéterminé	3	1	4.99	Consommation ind.	Frag	Fragments en vrac, sans décor, pouvant appartenir à l'un ou l'autre des objets précédents.	1	
2A01	1.1.2.71	TCF blanche vitrifiée	plat	1	1	4.1.3.4	Alimentation, vaisselle de service	Frag	Base à pied annulaire carré. Décalque bleu. Motif Willow.	1	
2A01	1.1.2.71	TCF blanche vitrifiée	contenant	1	1	4.1.3.4	Alimentation, vaisselle de service	Frag	Fragment de rebord. Décalque bleu. Motif Willow.	1	
2A01	1.1.2.71	TCF blanche vitrifiée	assiette	2	1	4.1.3.3	Alimentation, vaisselle de table	Frag	Fragment de rebord. Décalque bleu. Motif Willow.	1	

Inventaire des artefacts et écofacts

Site : BIFI-57
Code :

Archéologue : François Véronneau
Analyste : Suzanne Lachance

Date : Janvier 2008
Collection : 3292

Lot	Code mat.	Matériau	Objet	No. frag.	No. obj.	Code fonction	Fonction	Inté-grité	Commentaires	No. Bte	No. Cat.
2A01	1.1.2.71	TCF blanche vitrifiée	assiette	2	1	4.1.3.3	Alimentation, vaisselle de table	Frag	Fragments de rebords. Décalque bleu.	1	
2A01	1.1.2.71	TCF blanche vitrifiée	assiette	1	1	4.1.3.3	Alimentation, vaisselle de table	Frag	Fragment de paroi. Décalque bleu.	1	
2A01	1.1.2.71	TCF blanche vitrifiée	assiette	2	1	4.1.3.3	Alimentation, vaisselle de table	Frag	Fragments de rebord et de paroi. Décalque violet.	1	
2A01	1.1.2.71	TCF blanche vitrifiée	assiette	1	1	4.1.3.3	Alimentation, vaisselle de table	Frag	Fragment de mari. Décalque bleu rehaussé de doré.	1	
2A01	1.1.2.71	TCF blanche vitrifiée	assiette	1	1	4.1.3.3	Alimentation, vaisselle de table	Frag	Fragment de rebord. Décor noir rehaussé de rouge, sur glaçure (?).	1	
2A01	1.1.2.71	TCF blanche vitrifiée	soucoupe	3	1	4.1.3.3	Alimentation, vaisselle de table	Frag	Fragments de rebords. Décor moulé et peint bleu.	1	
2A01	1.1.2.71	TCF blanche vitrifiée	bol	1	1	4.1.99	Alimentation indéterminée	Frag	Fragment de paroi. Lignes d'engobe bleu.	1	
2A01	1.1.2.71	TCF blanche vitrifiée	assiette et/ou soucoupe	28 ?	4	1.3.3	Alimentation, vaisselle de table	Frag	Fragments de rebords, parois et pieds. La majorité porte un décor moulé à même. Nombre indéterminé d'objets.	1	
2A01	1.1.2.71	TCF blanche vitrifiée	contenant	7	7	4.1.99	Alimentation indéterminée	Frag	Fragments de rebords. Décor moulé à même sauf pour deux fragments.	1	
2A01	1.1.2.71	TCF blanche vitrifiée	indéterminé	15	1	4.1.99	Alimentation indéterminée	Frag	Fragments en vrac, sans décor, pouvant appartenir à l'un ou l'autre des objets précédents. Une base porte la marque : Imperial French Porcelain Adams.	1	
2A01	1.3.2.99	PF dure indéterminée	soucoupe	1	1	4.1.3.3	Alimentation, vaisselle de table	Inc	Un décor était peint sur la glaçure.	1	
2A01	1.3.3.99	PF tendre indéterminée	tasse	5	1	4.1.3.3	Alimentation, vaisselle de table	Frag	Fragments de rebord, de parois, d'anse et de pied annulaire. Décor à dorure.	1	
2A01	3.1.1.12	Fer laminé	tôle	3	1	7.1	Indéterminé	Frag	Objet indéterminé.	1	
2A01	3.1.2.22	Cuivre laminé	indéterminé	1	1	4.99	Consommation ind.	Frag	Retaille.	1	
2A01	1.1.2.114	TCF chamois glaçure brune	théière ?	5	1	4.1.2	Alimentation, cuisson	Frag	Fragments jointifs de rebord. Décor de losanges moulé à même.	1	
2A02	5.1.1	Os	ossements	10	2	6.1.1	Animaux sauf mollusques	Frag	Mammifères et un os d'oiseau. Os de boucherie.	1	
2A02	5.1.4	Coquille	coquillages	1	1	6.1.2	Mollusques	Frag	Huitre.	1	
2A02	1.1.1.3	TCG sans glaçure	pot à plantes	1	1	3.1	Agriculture/horticulture	Frag	Fragment de paroi.	1	
2A02	2.2.1.1	Verre teinté rég. vert	bouteille	1	1	4.10	Entreposage ind.	Frag	Fragment de paroi mince.	1	
2A02	2.2.1.1	Verre teinté rég. vert	vitre	3	1	4.7.1.1	Matériaux de base-vitre	Frag	Verre moderne.	1	
2A02	3.1.1.1	Fer ind	clou indéterminé	4	4	4.7.2.3	Fixations-clous	Inc	En mauvais état. Aucune tête visible. Clous ?	1	
2A02	1.1.2.61	TCF blanche	bol	1	1	4.1.3.3	Alimentation, vaisselle de table	Frag	Fragment de paroi. Forme carénée. Lignes d'engobe.	1	
2A02	1.1.2.71	TCF blanche vitrifiée	bol ou tasse	1	1	4.1.3.3	Alimentation, vaisselle de table	Frag	Fragment de rebord droit. Sans décor.	1	

Inventaire des artefacts et écofacts

Site : BIFI-57
Code :

Archéologue : François Véronneau
Analyste : Suzanne Lachance

Date : Janvier 2008
Collection : 3292

Lot	Code mat.	Matériau	Objet	No. frag.	No. obj.	Code fonction	Fonction	Inté-grité	Commentaires	No. Bte	No. Cat.
2A02	1.1.2.71	TCF blanche vitrifiée	soucoupe	1	1	1 4.1.3.3	Alimentation, vaisselle de table	Frag	Fragment de rebord. Décor moulé à même.	1	
2A02	1.1.2.113	TCF chamois glaçure claire	contenant	1	1	1 4.1.99	Alimentation indéterminée	Frag	Fragment de paroi. Lignes d'engobe.	1	
2A03	2.1	Verre incolore	coupe	2	2	1 4.2.1.1	Boissons, absorption	Frag	Fragments jointifs de la coupe d'un verre à tige. Moderne.	1	
2A03	2.1	Verre incolore	indéterminé	2	2	2 4.99	Consommation ind.	Frag	Fragments de parois.	1	
2A03	1.99	Céramique altérée	assiette	1	1	1 4.1.3.3	Alimentation, vaisselle de table	Frag	Fragment de rebord plat.	1	
2A03	5.1.1	Os	ossements	10	10	1 6.1.1.1	Mammifères	Frag	Os de boucherie. Gros mammifère.	1	
2A03	1.1.1.3	TCG sans glaçure	pot à plantes	3	3	1 3.1	Agriculture/horticulture	Frag	Fragments de parois.	1	
2A03	2.2.1.1	Verre teinté rég. vert	bouteille	4	4	4 4.10	Entreposage ind.	Frag	Fragments de parois de bouteilles à panneaux.	1	
2A03	2.2.1.1	Verre teinté rég. vert	bouteille	2	2	2 4.10	Entreposage ind.	Frag	Fragments de paroi et de cul.	1	
2A03	2.2.1.1	Verre teinté rég. vert	bouteille	2	2	2 4.10	Entreposage ind.	Frag	Fragments de goulots de petites bouteilles.	1	
2A03	2.2.1.1	Verre teinté rég. vert	vitre	11	11	2 4.7.1.1	Matériaux de base-vitre	Frag	Moderne.	1	
2A03	2.3.2.1	V col opaque blanc	bouton	2	2	2 4.4.2.3	Attaches-sans identification	Ent	En une partie, à 4 trous.	1	
2A03	3.1.1.1	Fer ind	clou indéterminé	5	5	5 4.7.2.3	Fixations-clous	Inc	En mauvais état. Probablement forgés.	1	
2A03	3.1.1.1	Fer ind	indéterminé	3	3	3 7.1	Indéterminé	Frag	Sans forme précise.	1	
2A03	3.1.2.2	Laiton	grelot	1	1	1 7.1	Indéterminé	Ent	Petit.	1	
2A03	3.1.2.2	Laiton	chaîne	1	1	1 7.2	Multiples	Frag	Usage indéterminé. Associée au grelot ?	1	
2A03	1.1.1.31	TCG avec glaçure	indéterminé	1	1	1 4.99	Consommation ind.	Frag	Fragment de rebord. Pâte rouge et glaçure brune.	1	
2A03	1.1.1.33	TCG locale glaçure inc	terrine	1	1	1 4.1.1	Alimentation, préparation	Frag	Fragment de paroi. Décor à l'engobe.	1	
2A03	1.1.2.41	TCF argileuse blanche	pipe	5	5	2 4.2.2	Tabac	Frag	Fragments de tuyaux (2) dont un Henderson's Montreal (1847-1876) et de fourneaux (3) dont un complet décoré de chardons.	1	
2A03	1.1.2.61	TCF blanche	assiette	2	2	2 4.1.3.3	Alimentation, vaisselle de table	Frag	Fragments de rebords. Shell edge peint bleu.	1	
2A03	1.1.2.61	TCF blanche	assiette	2	2	2 4.1.3.3	Alimentation, vaisselle de table	Frag	Fragments de rebords. Imitation Shell edge peint bleu.	1	
2A03	1.1.2.61	TCF blanche	indéterminé	1	1	1 4.1.3.3	Alimentation, vaisselle de table	Frag	Petit fragment altéré sur lequel est attaché un morceau de métal. Décor peint polychrome.	1	
2A03	1.1.2.61	TCF blanche	assiette	1	1	1 4.1.3.3	Alimentation, vaisselle de table	Frag	Petit fragment de rebord. Décalque bleu. Motif Willow.	1	
2A03	1.1.2.61	TCF blanche	bol	1	1	1 4.1.3.3	Alimentation, vaisselle de table	Frag	Petit fragment de paroi. Décalque bleu à l'intérieur et à l'extérieur.	1	
2A03	1.1.2.61	TCF blanche	bol ou tasse	1	1	1 4.1.3.3	Alimentation, vaisselle de table	Frag	Fragment de rebord. Décor épongé bleu.	1	
2A03	1.1.2.61	TCF blanche	contenant	1	1	1 4.1.3.3	Alimentation, vaisselle de table	Frag	Fragment de paroi. Décalque rouge.	1	
2A03	1.1.2.61	TCF blanche	contenant	1	1	1 4.99	Alimentation ind.	Frag	Fragment de paroi. Décor à l'engobe.	1	

Inventaire des artefacts et écofacts

Site : BIFI-57
Code :

Archéologue : François Véronneau
Analyse : Suzanne Lachance

Date : Janvier 2008
Collection : 3292

Lot	Code mat.	Matériau	Objet	No. frag.	No. obj.	Code fonction	Fonction	Intégrité	Commentaires	No. Bte	No. Cat.
2A03	1.1.2.61	TCF blanche	contenant	5	1	4.99	Consommation ind.	Frag	Fragments de parois sans décor. Teinte jaunâtre de la glaçure.	1	
2A03	1.1.2.71	TCF blanche vitrifiée	contenant	1	1	4.99	Consommation ind.	Frag	Fragment de paroi. Décor de lignes et bandes d'engobe bleu.	1	
2A03	1.1.2.71	TCF blanche vitrifiée	assiette et/ou soucoupe	8	4	4.1.3.3	Alimentation, vaisselle de table	Frag	Fragments de rebords, de parois et de bases. Au moins quatre objets.	1	
2A03	1.1.2.71	TCF blanche vitrifiée	contenant	2	2	4.1.3.3	Alimentation, vaisselle de table	Frag	Fragments de rebords. Décor moulé à même.	1	
2A03	1.1.2.71	TCF blanche vitrifiée	contenant	10	3	4.99	Consommation ind.	Frag	Fragments en vrac de bases et de parois. Nombre indéterminé d'objets	1	
2A03	1.1.2.91	TCF jaune glaçure claire	contenant	2	2	4.1.99	Alimentation indéterminée	Frag	Fragments de rebords. Décor de lignes d'engobe blanc. Fragment du corps entre le pied et l'épaule. Le goulot est absent. De facture rudimentaire.	1	
2A03	1.2.1.79	GG glaç saline brune	encrier	1	1	2.2	Moyens de communication	Inc	Très petite. Décor bleu.	1	
2A03	1.3.2.99	PF dure indéterminée	soucoupe miniature	1	1	5.7	Jeux et divertissements	Inc	Très petite. Décor bleu.	1	
2A03	1.3.2.99	PF dure indéterminée	contenant	1	1	4.99	Consommation ind.	Inc	Fragment de pied. Décor moulé à même.	1	
2A03	1.3.2.99	PF dure indéterminée	contenant	1	1	4.99	Consommation ind.	Inc	Fragment de pied. Sans décor apparent	1	
2A03	1.3.2.99	PF dure indéterminée	indéterminé	1	1	4.99	Consommation ind.	Inc	Fragment de rebord d'un objet indéterminé.	1	
2A03	1.3.2.99	PF dure indéterminée	indéterminé	1	1	4.99	Consommation ind.	Inc	Minuscule fragment.	1	
2A03	3.1.1.11	Fer forgé	clou forgé	15	15	4.7.2.3	Fixations-clous	Inc	En mauvais état. Les têtes ne sont pas visibles.	1	
2A03	3.1.1.11	Fer forgé	crochet	1	1	4.7.1.99	Matériaux de construction ind.	Inc	Peut-être un clou courbé.	1	
2A03	3.1.1.11	Fer forgé	lanière	1	1	7.1	Indéterminé	Inc	La largeur n'est pas uniforme.	1	
2A03	1.1.1.105	TCG rouge engobe glaç inc 2	indéterminé	1	1	4.99	Consommation ind.	Frag	Fragment de base. Oxyde de plomb.	1	
2A03	1.1.2.116	TCF chamois glaç tachetée brune	contenant	2	1	4.99	Consommation ind.	Frag	Fragments de pied et de paroi. Décor moulé à même. Un fragment présente une glaçure incolore à l'intérieur alors que celle de l'autre est tachetée brune. Deux objets ?	1	
2A04	1.1.1.3	TCG sans glaçure	pot à plantes	1	1	3.1	Agriculture/horticulture	Frag	Fragment de paroi.	1	
2A04	2.2.1.1	Verre teinté rég. vert	vitre	1	1	4.7.1.1	Matériaux de base-vitre	Frag	Moderne.	1	
2A04	3.1.1.1	Fer ind	clou indéterminé	2	2	4.7.2.3	Fixations-clous	Inc	En mauvais état.	1	
2A04	1.1.2.41	TCF argileuse blanche	pipe	1	1	4.2.2	Tabac	Frag	Fragment de tuyau Murray Glasgow (1826-1861).	1	
2A04	1.1.2.61	TCF blanche	assiette	2	1	4.1.3.3	Alimentation, vaisselle de table	Frag	Fragments jointifs d'une paroi. Décalque bleu.	1	
2A04	1.1.2.61	TCF blanche	assiette	1	1	4.1.3.3	Alimentation, vaisselle de table	Frag	Fragment de base. Décor à l'éponge bleu.	1	
2A04	1.1.2.61	TCF blanche	indéterminé	1	1	4.99	Consommation ind.	Frag	Fragment de pied.	1	
2A04	1.1.2.71	TCF blanche vitrifiée	assiette	1	1	4.1.3.3	Alimentation, vaisselle de table	Frag	Fragment de base avec marque : St. Johns.	1	
2A04	1.1.2.71	TCF blanche vitrifiée	tasse	1	1	4.1.3.3	Alimentation, vaisselle de table	Frag	Fragment d'anse.	1	

Inventaire des artefacts et écofacts

Site : BIFI-57
Code :

Archéologue : François Véronneau
Analyste : Suzanne Lachance

Date : Janvier 2008
Collection : 3292

Lot	Code mat.	Matériau	Objet	No. frag.	No. obj.	Code fonction	Fonction	Inté-grité	Commentaires	No. Bte	No. Cat.
2A04	3.1.1.11	Fer forgé	clou forgé	2	2	2.4.7.2.3	Fixations-clous	Inc	En mauvais état.	1	1
2A04	3.1.1.12	Fer laminé	clou découpé	1	1	1.4.7.2.3	Fixations-clous	Inc	Tête non visible	1	1
2A05	2.2.1.1	Verre teinté rég. vert	vitre	3	2	2.4.7.1.1	Matériaux de base-vitre	Frag	Une vitre est plus ancienne.	1	1
2A05	1.1.2.61	TCF blanche	indéterminé	2	2	2.4.99	Consommation ind.	Frag	Fragments de bases. Sans décor apparent.	1	1
2A05	1.1.2.71	TCF blanche vitrifiée	indéterminé	1	1	1.4.99	Consommation ind.	Frag	Fragment de rebord. Céramique altérée.	1	1
2A06	2.1	Verre incolore	indéterminé	1	1	1.4.99	Consommation ind.	Frag	Fragment de verre altéré.	2	2
2A06	2.1	Verre incolore	globe de lampe ?	1	1	1.4.8.2	Éclairage	Frag	Fragment de rebord. Verre noirci.	2	2
2A06	2.1	Verre incolore	bouteille	2	2	1.4.10	Entreposage ind.	Frag	Fragments d'un petit goulot à large ouverture et de paroi. Multiangulaire. Verre noirci.	2	2
2A06	5.1.1	Os	ossements	13	2	6.1.1	Animaux sauf mollusques	Frag	Os de mammifères dont une dent et d'oiseau.	2	2
2A06	5.1.4	Coquille	coquillages	3	2	6.1.2	Mollusques	Frag	Huître et limaçon.	2	2
2A06	5.5.7	Cuir	indéterminé	10	1	4.99	Consommation ind.	Frag	Retailles.	2	2
2A06	2.2.1.1	Verre teinté rég. vert	vitre	1	1	4.7.1.1	Matériaux de base-vitre	Frag	Verre modème.	2	2
2A06	2.3.1.1	V col transp vert foncé	bouteille à vin	6	1	4.2.1.2	Boissons, conserv./entreposage	Frag	Fragments de pied, de paroi et goulot de type anglais.	2	2
2A06	1.1.1.33	TCG locale glaçure inc	terrine	2	2	1.4.1.1	Alimentation, préparation	Frag	Fragments jointifs d'un pied et d'une paroi.	2	2
2A06	1.1.1.51	TCG Angleterre	contenant	2	2	1.4.1.5	Alimentation, entreposage des aliments	Frag	Fragments jointifs d'une paroi. Glaçure uniquement à l'intérieur de l'objet.	2	2
2A06	1.1.2.31	Creamware	indéterminé	1	1	4.99	Consommation ind.	Frag	Petit fragment de paroi sans décor apparent.	2	2
2A06	1.1.2.41	TCF argileuse blanche	pipe	3	3	1.4.2.2	Tabac	Frag	Fragments d'embout et de tuyaux sans marque ni décor.	2	2
2A06	1.1.2.51	Pearlware	assiette	6	6	1.4.1.3.3	Alimentation, vaisselle de table	Frag	Fragments de rebords Shell edge peint bleu.	2	2
2A06	1.1.2.51	Pearlware	assiette	1	1	1.4.1.3.3	Alimentation, vaisselle de table	Frag	Fragment de rebord. Décalque bleu. Motif Willow.	2	2
2A06	1.1.2.61	TCF blanche	assiette	2	2	1.4.1.3.3	Alimentation, vaisselle de table	Frag	Fragments de rebords. Shell edge bleu.	2	2
2A06	1.1.2.61	TCF blanche	assiette de service	2	2	1.4.1.3.4	Alimentation, vaisselle de service	Frag	Fragments de rebords. Shell edge bleu.	2	2
2A06	1.1.2.61	TCF blanche	soucoupe	2	2	1.4.1.3.3	Alimentation, vaisselle de table	Frag	Fragments de rebord et de paroi. Décor peint polychrome.	2	2
2A06	1.1.2.61	TCF blanche	assiette	1	1	1.4.1.3.3	Alimentation, vaisselle de table	Frag	Fragment de rebord. Décalque bleu. Motif Willow.	2	2
2A06	1.1.2.61	TCF blanche	assiette	1	1	1.4.1.3.3	Alimentation, vaisselle de table	Frag	Fragment de paroi. Décalque bleu.	2	2
2A06	1.1.2.61	TCF blanche	contenant	3	3	1.4.1.99	Alimentation indéterminée	Frag	Fragments de parois et de pied. Décalque bleu. Flow Blue.	2	2

Inventaire des artefacts et écofacts

Site : BIFI-57
Code :

Archéologue : François Véronneau
Analyste : Suzanne Lachance

Date : Janvier 2008
Collection : 3292

Lot	Code mat.	Matériau	Objet	No. frag.	No. obj.	Code fonction	Fonction	Inté-grité	Commentaires	No. Bte	No. Cat.
2A06	1.1.2.61	TCF blanche	assiette	3	1	4.1.3.3	Alimentation, vaisselle de table	Frag	Fragments jointifs de rebord et paroi. Décalque bleu.	2	
2A06	1.1.2.61	TCF blanche	bol	1	1	4.1.3.3	Alimentation, vaisselle de table	Frag	Fragment de rebord. Décalque bleu.	2	
2A06	1.1.2.61	TCF blanche	assiette	1	1	4.1.3.3	Alimentation, vaisselle de table	Frag	Fragment de paroi. Décalque bleu.	2	
2A06	1.1.2.61	TCF blanche	soucoupe	1	1	4.1.3.3	Alimentation, vaisselle de table	Frag	Fragment de rebord. Décor à l'éponge bleu.	2	
2A06	1.1.2.61	TCF blanche	bol	1	1	4.1.3.3	Alimentation, vaisselle de table	Frag	Fragment de rebord. Bande d'engobe bleu.	2	
2A06	1.1.2.61	TCF blanche	bol	1	1	4.1.3.3	Alimentation, vaisselle de table	Frag	Fragment de paroi. Décor à l'engobe «finger trail».	2	
2A06	1.1.2.61	TCF blanche	bol	2	2	4.1.99	Alimentation indéterminée	Frag	Fragments de rebords. Sans décor apparent.	2	
2A06	1.1.2.61	TCF blanche	indéterminé	22	1	4.99	Consommation ind.	Frag	Fragments en vrac de pieds, bases et parois pouvant appartenir à l'un ou l'autre des objets précédents.	2	
2A06	1.1.2.71	TCF blanche vitrifiée	objet à anse	1	1	4.99	Consommation ind.	Frag	Fragment d'anse sans décor.	2	
2A06	1.1.2.91	TCF jaune glaçure claire	bol	1	1	4.1.99	Alimentation indéterminée	Frag	Fragment de rebord. Ligne bleue d'engobe.	2	
2A06	1.2.1.73	GG Derbyshire 2	bouteille à bière	8	1	4.2.1.2	Boissons, conserv./entreposage	Frag	Fragments de parois et d'épaules.	2	
2A06	1.2.1.79	GG glaç saline brune	cruche ou jarre	1	1	4.1.5	Alimentation, entreposage des aliments	Frag	Fragment de paroi.	2	
2A06	1.3.4.11	PF Bone China standard	tasse	1	1	4.1.3.3	Alimentation, vaisselle de table	Frag	Fragment de rebord. Décalque bleu à motif asiatique.	2	
2A06	3.1.1.11	Fer forgé	clou forgé	4	4	4.7.2.3	Fixations-clous	Comp	Cicatrice d'anse. En bon état.	2	
2A06	3.1.1.11	Fer forgé	couteau ?	1	1	4.1.3.1	Alimentation, ustensile de table	Frag	Fragment de soie et de lame.	2	
2A06	3.1.2.22	Cuivre laminé	lanière	1	1	7.1	Indéterminé	Frag	Très fine.	2	
2A06	1.1.1.105	TCG rouge engobe glaç inc 2	contenant	1	1	4.99	Consommation ind.	Frag	Fragment de base.	2	
2A06	1.1.1.111	TCG avec engobe et glaçure	contenant	2	1	4.1.5	Alimentation, aliments	Frag	Fragments de parois. Pâte orange. Glaçure tachetée brune à l'extérieur et fond d'engobe blanc à l'intérieur.	2	
2A07	5.1.1	Os	ossements	5	1	6.1.1.1	Mammifères	Frag	Os de boucherie.	2	
2A07	5.1.4	Coquille	coquillages	1	1	6.1.2	Mollusques	Frag	Huitre.	2	
2A07	2.2.1.1	Verre teinté rég. vert	bouchon	1	1	4.10	Entreposage ind.	Ent	Bouchon à bouton plat. Diamètre 2,5 cm., hauteur 3,2 cm.	2	
2A07	2.2.1.1	Verre teinté rég. vert	vitre	6	2	4.7.1.1	Matériaux de base-vitre	Frag	Grands fragments. Au moins deux objets.	2	

Inventaire des artefacts et écofacts

Site : BIFI-57
Code :

Archéologue : François Véronneau
Analyste : Suzanne Lachance

Date : Janvier 2008
Collection : 3292

Lot	Code mat.	Matériau	Objet	No. frag.	No. obj.	Code fonction	Fonction	Inté-grité	Commentaires	No. Bte	No. Cat.
2A07	2.3.1.1	V col transp vert foncé	bouteille à vin	3	1	4.2.1.2	Boissons, conserv./entreposage	Frag	Fragments de parois.	2	2
2A07	2.3.1.1	V col transp vert foncé	bouteille à vin	1	1	4.2.1.2	Boissons, conserv./entreposage	Frag	Fragment de paroi. Verre moderne.	2	2
2A07	2.3.2.1	V col opaque blanc	bouton	1	1	4.4.2.3	Attaches-sans identification	Ent	En une partie, à quatre trous.	2	2
2A07	3.1.1.1	Fer ind	clou indéterminé	9	1	4.7.2.3	Fixations-clous	Frag	Petits, en mauvais état.	2	2
2A07	1.1.2.61	TCF blanche	bol	1	1	4.1.3.3	Alimentation, vaisselle de table	Frag	Fragment de pied annulaire. Décalque rouge.	2	2
2A07	1.1.2.61	TCF blanche	soucoupe	4	2	4.1.3.3	Alimentation, vaisselle de table	Frag	Fragments de rebords et de parois. Décalque bleu.	2	2
2A07	1.1.2.61	TCF blanche	assiette	1	1	4.1.3.3	Alimentation, vaisselle de table	Frag	Fragment de rebord droit. Sans décor.	2	2
2A07	1.1.2.61	TCF blanche	indéterminé	5	1	4.1.3.3	Alimentation, vaisselle de table	Frag	Fragments en vrac de parois pouvant appartenir à l'un ou l'autre des objets précédents.	2	2
2A07	1.1.2.71	TCF blanche vitrifiée	bol	1	1	4.1.3.3	Alimentation, vaisselle de table	Inc	Sans décor. hauteur 8 cm., diamètre 10 cm.	2	2
2A07	1.1.2.71	TCF blanche vitrifiée	pot à eau	1	1	4.1.3.4	Alimentation, vaisselle de service	Frag	Bec verseur.	2	2
2A07	1.1.2.71	TCF blanche vitrifiée	pot à conserve	1	1	4.1.5	Alimentation, entreposage des aliments	Frag	Fragment de rebord avec incision pour fixer un couvercle.	2	2
2A07	1.1.2.71	TCF blanche vitrifiée	assiette	1	1	4.1.3.3	Alimentation, vaisselle de table	Frag	Fragment de rebord. Décor moulé à même.	2	2
2A07	1.1.2.71	TCF blanche vitrifiée	indéterminé	4	1	4.1.99	Alimentation indéterminée	Frag	Fragments de base en vrac pouvant appartenir à l'un ou l'autre des objets précédents.	2	2
2A07	3.1.1.11	Fer forgé	clou forgé	2	2	4.7.2.3	Fixations-clous	Comp	Petits.	2	2
2A07	3.1.1.12	Fer laminé	lanière	2	2	7.1	Indéterminé	Frag	Etroites.	2	2
2A07	1.1.1.105	TCG rouge engobe glaç inc 2	contenant	1	1	4.99	Consommation ind.	Frag	Fragment de paroi.	2	2
2A07	1.1.2.113	TCF chamois glaçure claire	contenant	1	1	4.99	Consommation ind.	Frag	Fragment de paroi. Lignes d'engobe.	2	2
2A08	1.1	Terre Cuite	bille	1	1	5.7	Jeux et divertissements	Recon	De couleur orange.	2	2
2A08	2.1	Verre incolore	bouteille	1	1	4.10	Entreposage ind.	Frag	Fragment de paroi. Multiangulaire. Verre noirci.	2	2
2A08	2.1	Verre incolore	globe de lampe ?	1	1	4.8.2	Éclairage	Frag	Fragment de rebord. Verre noirci.	2	2
2A08	2.1	Verre incolore	bouteille	1	1	4.10	Entreposage ind.	Frag	Fragment de cul d'une petite bouteille. Pontil au verre.	2	2
2A08	2.1	Verre incolore	bouteille	1	1	4.10	Entreposage ind.	Frag	Fragment de paroi.	2	2
2A08	2.1	Verre incolore	pot	1	1	4.1.5	Alimentation, entreposage des aliments	Frag	Fragment de rebord.	2	2
2A08	1.99	Céramique altérée	indéterminé	1	1	4.99	Information ind.	Frag	Céramique indéterminée.	2	2

Inventaire des artefacts et écofacts

Site : BIFI-57
Code :

Archéologue : François Véronneau
Analyste : Suzanne Lachance

Date : Janvier 2008
Collection : 3292

Lot	Code mat.	Matériau	Objet	No. frag.	No. obj.	Code fonction	Fonction	Inté-grité	Commentaires	No. Bte	No. Cat.
2A08	5.1.1	Os	ossements	43	1	6.1.1.1	Mammifères	Frag	Gros mammifère. Os de boucherie.	2	2
2A08	5.1.4	Coquille	coquillages	1	1	6.1.2	Mollusques	Frag	Huitre.	2	2
2A08	5.2.3	Bois	indéterminé	5	1	6.2	Végétaux	Frag	Échantillon.	2	2
2A08	5.5.7	Cuir	indéterminé	69	1	4.99	Consommation ind.	Frag	Retailles.	2	2
2A08	1.1.1.3	TCG sans glaçure	pot à plantes	1	1	3.1	Agriculture/horticulture	Frag	Fragment de base.	2	2
2A08	2.2.1.1	Verre teinté rég. vert	vitre	6	1	4.7.1.1	Matériaux de base-vitre	Frag	Petits fragments	2	2
2A08	2.3.1.1	V col transp vert foncé	bouteille à vin	13	1	4.2.1.2	Boissons, conserv./entreposage	Frag	Fragments de pied et de parois.	2	2
2A08	1.1.1.33	TCG locale glaçure inc	contenant	4	1	4.1.1.	Alimentation, préparation	Frag	Fragments jointifs de rebord.	2	2
2A08	1.1.1.33	TCG locale glaçure inc	contenant	2	1	4.1.99	Alimentation indéterminée	Frag	Fragments de parois dont une avec ébauche d'anse.	2	2
2A08	1.1.1.33	TCG locale glaçure inc	contenant	1	1	4.1.99	Alimentation indéterminée	Frag	Fragment de paroi. Glaçure jaunâtre.	2	2
2A08	1.1.1.33	TCG locale glaçure inc	indéterminé	1	1	4.1.99	Alimentation indéterminée	Frag	Petit fragment de paroi. Glaçure à l'intérieur et à l'extérieur.	2	2
2A08	1.1.1.51	TCG Angleterre	contenant	2	1	4.1.5	Alimentation, entreposage des aliments	Frag	Fragments de base et de paroi.	2	2
2A08	1.1.2.31	Creamware	indéterminé	2	1	4.99	Consommation ind.	Frag	Petits fragments de parois. sans décor.	2	2
2A08	1.1.2.41	TCF argileuse blanche	pipe	7	1	4.2.2	Tabac	Frag	Fragments de tuyaux et de fourneau sans marque ni décor.	2	2
2A08	1.1.2.51	Pearlware	soucoupe	12	1	4.1.3.3	Alimentation, vaisselle de table	Frag	Fragments jointifs de rebords. Décor peint bleu sur fond bleu.	2	2
2A08	1.1.2.51	Pearlware	assiette	1	1	4.1.3.3	Alimentation, vaisselle de table	Frag	Fragment de rebord. Shell edge peint bleu.	2	2
2A08	1.1.2.51	Pearlware	bol	5	1	4.1.3.3	Alimentation, vaisselle de table	Frag	Fragments. Décor peint bleu.	2	2
2A08	1.1.2.51	Pearlware	bol	2	1	4.1.3.3	Alimentation, vaisselle de table	Frag	Fragments. Décor peint polychrome.	2	2
2A08	1.1.2.51	Pearlware	assiette	1	1	4.1.3.3	Alimentation, vaisselle de table	Frag	Fragment de rebord. Décor peint rouge ?	2	2
2A08	1.1.2.51	Pearlware	bol	1	1	4.1.3.3	Alimentation, vaisselle de table	Frag	Fragment de paroi. Décor peint polychrome ?	2	2
2A08	1.1.2.51	Pearlware	indéterminé	3	1	4.1.99	Alimentation indéterminée	Frag	Fragments DIVERS SANS DÉCOR POURANT APPARTENIR À L'UN OU L'AUTRE DES OBJETS PRÉCÉDENTS.	2	2
2A08	1.1.2.61	TCF blanche	assiette	4	3	4.1.3.3	Alimentation, vaisselle de table	Frag	Fragments de rebords. Shell edge peint bleu.	2	2
2A08	1.1.2.61	TCF blanche	assiette	2	2	4.1.3.3	Alimentation, vaisselle de table	Frag	Fragments de rebords. Imitation shell edge peint bleu.	2	2

Inventaire des artefacts et écofacts

Site : BIFI-57
Code :

Archéologue : François Véronneau
Analyste : Suzanne Lachance

Date : Janvier 2008
Collection : 3292

Lot	Code mat.	Matériau	Objet	No. frag.	No. obj.	Code fonction	Fonction	Inté-grité	Commentaires	No. Bte	No. Cat.
2A08	1.1.2.61	TCF blanche	assiette et bol	25	10	4.1.3.3	Alimentation, vaisselle de table	Frag	Fragments en vrac. Décalque bleu. Au moins dix objets.	2	2
2A08	1.1.2.61	TCF blanche	pot à eau ?	6	1	4.1.3.4	Alimentation, vaisselle de service	Frag	Fragments jointifs d'une anse. Décalque bleu.	2	2
2A08	1.1.2.61	TCF blanche	bol	4	1	4.1.3.3	Alimentation, vaisselle de table	Frag	Fragments de parois. Décor peint polychrome.	2	2
2A08	1.1.2.61	TCF blanche	bol	3	1	4.1.3.3	Alimentation, vaisselle de table	Frag	Fragments de rebords et de paroi. Forme carénée. Décalque noir.	2	2
2A08	1.1.2.61	TCF blanche	soucoupe	1	1	4.1.3.3	Alimentation, vaisselle de table	Frag	Fragment de paroi. Décalque violet.	2	2
2A08	1.1.2.61	TCF blanche	contenant	4	1	4.1.99	Alimentation indéterminée	Frag	Fragments de rebord et de parois. Décor à l'engobe.	2	2
2A08	1.1.2.61	TCF blanche	pot à eau ?	1	1	4.1.3.4	Alimentation, vaisselle de service	Frag	Fragment de bec verseur. Sans décor.	2	2
2A08	1.1.2.61	TCF blanche	soucoupe	2	1	4.1.3.3	Alimentation, vaisselle de table	Frag	Fragments de rebord. Sans décor.	2	2
2A08	1.1.2.61	TCF blanche	indéterminé	20	1	4.1.99	Alimentation indéterminée	Frag	Fragments en vrac de pieds annulaires, de bases et de parois, sans décor, pouvant appartenir à l'un ou l'autre des objets précédents.	2	2
2A08	1.1.2.71	TCF blanche vitrifiée	bol	1	1	4.1.3.3	Alimentation, vaisselle de table	Frag	Fragment de base sans décor apparent.	2	2
2A08	1.2.1.73	GG Derbyshire 2	bouteille à bière	6	1	4.2.1.2	Boissons, conserv./entreposage	Frag	Fragments de parois et d'épaules. Fragment de pied. Glaçure uniquement à l'intérieur de l'objet.	2	2
2A08	1.2.1.79	GG glaç saline brune	contenant	1	1	4.99	Consommation ind.	Frag	Fragment d'épaule.	2	2
2A08	1.2.1.79	GG glaç saline brune	bouteille	1	1	4.10	Entreposage ind.	Frag	Fragments de goulol, de pied et de parois.	2	2
2A08	1.2.1.79	GG glaç saline brune	pot à cirage	4	1	4.9	Entretien	Frag	Différentes dimensions.	2	2
2A08	3.1.1.11	Fer forgé	clou forgé	19	19	4.7.2.3	Fixations-clous	Comp	Perforée. Largeur 2,6 cm.	2	2
2A08	3.1.1.11	Fer forgé	bande	1	1	7.1	Indéterminé	Comp	Moyens.	2	2
2A08	3.1.1.12	Fer laminé	clou découpé	5	5	4.7.2.3	Fixations-clous	Comp	Retailles.	2	2
2A08	3.1.1.12	Fer laminé	tôle	4	1	7.1	Indéterminé	Frag	Un fil très fin et l'autre plus épais.	2	2
2A08	3.1.1.13	Fer tréfilé	fil	2	2	7.1	Indéterminé	Frag	Très fine.	2	2
2A08	3.1.2.22	Cuivre laminé	lanière	1	1	7.1	Indéterminé	Frag	Fragments de rebords, de base et de paroi.	2	2
2A08	1.1.1.105	TCG rouge engobe glaç inc 2	contenant	4	2	4.99	Consommation ind.	Frag	Fragments de parois. Pâte orange. Glaçure tachetée brune à l'extérieur et fond d'engobe blanc à l'intérieur.	2	2
2A08	1.1.1.111	TCG avec engobe et glaçure	contenant	4	1	4.1.5	Alimentation, entreposage des aliments	Frag	Fragment de pied. Multiangulaire. Verre noirci.	2	2
2A09	2.1	Verre incolore	bouteille	1	1	4.10	Entreposage ind.	Frag	Fragment de paroi.	2	2
2A09	2.1	Verre incolore	indéterminé	1	1	4.99	Consommation ind.	Frag	Objet qui semble être de forme tubulaire mais qui a été écrasé. Munition ?	2	2
2A09	3.1.2	Métaux et alliages cuivreux	indéterminé	1	1	7.1	Indéterminé	Frag		2	2

Inventaire des artefacts et écofacts

Site : BIFI-57
Code :

Archéologue : François Véronneau
Analyste : Suzanne Lachance

Date : Janvier 2008
Collection : 3292

Lot	Code mat.	Matériau	Objet	No. frag.	No. obj.	Code fonction	Fonction	Inté-grité	Commentaires	No. Bte	No. Cat.
2A09	5.1.1	Os	ossements	7	1	6.1.1.1	Mammifères	Frag	Espèce indéterminée.	2	
2A09	5.1.4	Coquille	coquillages	5	1	6.1.2	Mollusques	Frag	Huitres.	2	
2A09	5.1.6	Charbon	charbon minéral	1	1	7.4	Témoins de combustion	Frag	Échantillon.	2	
2A09	2.2.1.1	Verre teinté rég. vert	bouteille	2	1	4.10	Entreposage ind.	Frag	Fragments de parois très minces.	2	
2A09	2.2.1.1	Verre teinté rég. vert	vitre	2	2	4.7.1.1	Matériaux de base-vitre Boissons, conserv./entreposage	Frag	Moderne.	2	
2A09	2.3.1.1	V col transp vert foncé	bouteille à vin	20	1	4.2.1.2		Frag	Fragments de col et de parois.	2	
2A09	1.1.1.35	TCG locale glaçure	contenant	3	3	4.1.1	Alimentation, préparation	Frag	Fragments de parois.	2	
2A09	1.1.1.41	TCG Staff slip sans engobe	indéterminé	1	1	4.99	Consommation ind.	Frag	Fragment de paroi.	2	
2A09	1.1.2.31	Creamware	soucoupe	7	1	4.1.3.3	Alimentation, vaisselle de table	Frag	Fragments de rebord et de parois.	2	
2A09	1.1.2.41	TCF argileuse blanche	pipe	4	1	4.2.2	Tabac	Frag	Fragments de tuyaux sans marque ni décor.	2	
2A09	1.1.2.41	TCF argileuse blanche	pipe	1	1	4.2.2	Tabac	Frag	Fragment de tuyau A. Coghil Glasgow (1826-1899).	2	
2A09	1.1.2.51	Pearlware	assiette	4	1	4.1.3.3	Alimentation, vaisselle de table	Frag	Fragments de rebords. Shell edge peint bleu.	2	
2A09	1.1.2.51	Pearlware	assiette	1	1	4.1.3.3	Alimentation, vaisselle de table	Frag	Fragment de rebord. Shell edge peint vert.	2	
2A09	1.1.2.51	Pearlware	assiette	1	1	4.1.3.3	Alimentation, vaisselle de table	Frag	Fragment de base. Décor peint bleu.	2	
2A09	1.1.2.51	Pearlware	assiette	8	1	4.1.3.3	Alimentation, vaisselle de table	Frag	Fragments en vrac. Décalque bleu.	2	
2A09	1.1.2.51	Pearlware	bol	3	1	4.1.3.3	Alimentation, vaisselle de table	Frag	Fragments de rebord et de parois. Décalque bleu.	2	
2A09	1.1.2.51	Pearlware	tasse	1	1	4.1.3.3	Alimentation, vaisselle de table	Frag	Fragment d'anse. Décalque bleu.	2	
2A09	1.1.2.51	Pearlware	indéterminé	5	1	4.1.99	Alimentation indéterminée	Frag	Fragments en vrac sans décor pouvant appartenir à l'un ou l'autre des objets précédents.	2	
2A09	1.1.2.61	TCF blanche	bol	2	1	4.1.3.3	Alimentation, vaisselle de table	Frag	Fragments de rebord et de paroi. Décalque bleu.	2	
2A09	1.1.2.61	TCF blanche	indéterminé	2	2	4.1.99	Alimentation indéterminée	Frag	Fragments de bases. Décalque bleu.	2	
2A09	1.1.2.61	TCF blanche	indéterminé	2	1	4.1.99	Alimentation indéterminée	Frag	Fragments. Glaçure jaune.	2	
2A09	1.1.2.61	TCF blanche	contenant	1	1	4.1.99	Alimentation indéterminée	Frag	Minuscule fragment. Décor à l'engobe.	2	
2A09	1.1.2.61	TCF blanche	indéterminé	7	1	4.1.99	Alimentation indéterminée	Frag	Fragments en vrac sans décor pouvant appartenir à l'un ou l'autre des objets précédents.	2	
2A09	1.1.2.71	TCF blanche vitrifiée	indéterminé	1	1	4.99	Consommation ind.	Frag	Fragment de base épaisse et sans décor.	2	

Inventaire des artefacts et écofacts

Site : BIFI-57
Code :

Archéologue : François Véronneau
Analyste : Suzanne Lachance

Date : Janvier 2008
Collection : 3292

Lot	Code mat.	Matériau	Objet	No. frag.	No. obj.	Code fonction	Fonction	Inté-grité	Commentaires	No. Bte	No. Cat.
2A09	1.2.1.79	GG glaç saline brune	pot à conserve	1	1	4.1.5	Alimentation, entreposage des aliments	Frag	Fragment de rebord avec incision pour fixer un couvercle.	2	2
2A09	3.1.1.11	Fer forgé	clou forgé	4	4	4.7.2.3	Fixations-clous	Comp	Petits. Un seul avec tête.	2	2
2A09	3.1.1.11	Fer forgé	lime	1	1	1.2.1.1	Bois, outils	Comp	À section en demi-lune.	2	2
2A09	1.1.1.105	TCG rouge engobe glaç inc 2	indéterminé	1	1	4.99	Consommation ind.	Frag	Fragment de paroi.	2	2
2A10	2.1	Verre incolore	indéterminé	2	1	4.99	Consommation ind.	Frag	Petits fragments de parois très minces.	2	2
2A10	5.1.1	Os	ossements	1	1	6.1.1.1	Mammifères	Frag	Os de boucherie. Gros mammifère.	2	2
2A10	2.2.1.1	Verre teinté rég. vert	verre	1	1	4.7.1.1	Matériaux de base-vitre	Frag	Petit fragment.	2	2
2A10	1.1.2.31	Creamware	contenant	1	1	4.99	Consommation ind.	Frag	Petit fragment de paroi. Sans décor.	2	2
2A10	1.1.2.61	TCF blanche	assiette	1	1	4.1.3.3	Alimentation, vaisselle de table	Frag	Fragment de rebord. Imitation shell edge bleu.	2	2
2A10	1.1.2.61	TCF blanche	indéterminé	1	1	4.99	Consommation ind.	Frag	Minuscule fragment. Décalque bleu.	2	2
2A10	1.1.2.61	TCF blanche	indéterminé	1	1	4.99	Consommation ind.	Frag	Fragment de paroi. Sans décor.	2	2
2A10	1.2.1.79	GG glaç saline brune	pot à cirage	2	1	4.9	Entretien	Frag	Fragments d'épaule et de paroi avec ébauche d'inscription (Blacking Bottle)	2	2
2A11	1.1.2.31	Creamware	contenant	1	1	4.99	Consommation ind.	Frag	Fragment de paroi sans décor.	2	2
2A11	1.1.2.41	TCF argileuse blanche	pipe	1	1	4.2.2	Tabac	Frag	Fragment de tuyau sans marque ni décor.	2	2
2A11	1.1.2.51	Pearlware	soucoupe	1	1	4.1.3.3	Alimentation, vaisselle de table	Frag	Fragment de paroi. Décor peint polychrome.	2	2
2A11	1.1.2.51	Pearlware	indéterminé	1	1	4.1.3.3	Alimentation, vaisselle de table	Frag	Fragment de paroi. Sans décor.	2	2
2A11	1.1.2.61	TCF blanche	bol	1	1	4.1.3.3	Alimentation, vaisselle de table	Frag	Fragment de paroi. Forme carénée. Décor peint bleu.	2	2
2A11	1.1.2.61	TCF blanche	bol	1	1	4.1.3.3	Alimentation, vaisselle de table	Frag	Fragment de paroi. Décalque bleu.	2	2
2A11	3.1.1.11	Fer forgé	clou forgé	2	2	4.7.2.3	Fixations-clous	Ent	Clous moyens.	2	2
2A12	2.1	Verre incolore	bouteille	1	1	4.10	Entreposage ind.	Frag	Fragment de paroi. Moderne.	2	2
2A12	5.1.1	Os	ossements	2	1	6.1.1.1	Mammifères	Frag	Gros mammifère. Os de boucherie.	2	2
2A12	5.2.3	Bois	indéterminé	1	1	6.2	Végétaux	Frag	Échantillon.	2	2
2A12	2.2.1.1	Verre teinté rég. vert	vitre	1	1	4.7.1.1	Matériaux de base-vitre Boissons.	Frag	Moderne.	2	2
2A12	2.3.1.1	V col transp vert foncé	bouteille à gin	1	1	4.2.1.2	conserv./entreposage	Frag	Fragment de paroi.	2	2
2A12	1.1.2.31	Creamware	indéterminé	1	1	4.99	Consommation ind.	Frag	Fragment de paroi. Creamware ?	2	2
2A12	1.1.2.61	TCF blanche	bol	1	1	4.1.3.3	Alimentation, vaisselle de table	Frag	Fragment de paroi. Décor peint polychrome.	2	2
2A12	1.1.2.61	TCF blanche	contenant	1	1	4.1.99	Alimentation indéterminée	Frag	Fragment de paroi. Décalque bleu.	2	2

Inventaire des artefacts et écofacts

Site : BIFI-57
Code :

Archéologue : François Véronneau
Analyste : Suzanne Lachance

Date : Janvier 2008
Collection : 3292

Lot	Code mat.	Matériau	Objet	No. frag.	No. obj.	Code fonction	Fonction	Inté-grité	Commentaires	No. Bte	No. Cat.
2A12	1.1.2.61	TCF blanche	soucoupe	1	1	4.1.3.3	Alimentation, vaisselle de table	Frag	Fragment de rebord. Décor moulé à même.	2	
2A12	1.1.2.61	TCF blanche	pot à conserve	1	1	4.1.5	Alimentation, entreposage des aliments	Frag	Fragment de rebord. Incision pour fixer un couvercle.	2	
2A12	1.2.1.79	GG glaç saline brune	bouteille	1	1	4.10	Entreposage ind.	Frag	Fragment de paroi.	2	
2A12	1.3.3.99	PF fendre indéterminée	poupée	1	1	5.7	Jeux et divertissements	Frag	Fragment du visage avec oreille.	2	
2A12	3.1.1.11	Fer forgé	clou forgé	5	5	4.7.2.3	Fixations-clous	Comp	Dont un long clou.	2	
général	3.1.2	Métaux et alliages cuivreux	boucle	1	1	4.4.2	Attaches	Inc	De forme ovale, concave. Stylisée. Boucle ?	3	
général	2.2.1.1	Verre teinté rég. vert	vitre	2	2	4.7.1.1	Matériaux de base-vitre	Frag	Teintes différentes.	3	
général	1.1.1.52	TCG Buckley	jarre	1	1	4.1.5	Alimentation, entreposage des aliments	Frag	Fragment de rebord caractéristique des jarres d'entreposage de type Buckley.	3	
général	1.1.2.31	Creamware	pot de chambre ?	2	1	4.5.1	Excrétion	Frag	Fragments de rebord tourné et de paroi.	3	
général	1.1.2.41	TCF argileuse blanche	pipe	2	1	4.2.2	Tabac	Inc	Tuyau sans marque ni décor et fourneau TD.	3	
général	1.1.2.51	Pearlware	soucoupe	1	1	4.1.3.3	Alimentation, vaisselle de table	Frag	Fragment de paroi. Décor peint polychrome.	3	
général	1.1.2.61	TCF blanche	assiette	2	2	4.1.3.3	Alimentation, vaisselle de table	Frag	Fragments de rebords. Shell edge peint bleu.	3	
général	1.1.2.61	TCF blanche	soucoupe	1	1	4.1.3.3	Alimentation, vaisselle de table	Frag	Fragment de rebord. Décor peint polychrome.	3	
général	1.1.2.61	TCF blanche	soucoupe	1	1	4.1.3.3	Alimentation, vaisselle de table	Frag	Fragment de rebord. Décalque bleu.	3	
général	1.1.2.61	TCF blanche	assiette	1	1	4.1.3.3	Alimentation, vaisselle de table	Frag	Fragment de rebord. Décalque bleu. Motif Willow.	3	
général	1.1.2.61	TCF blanche	assiette	1	1	4.1.3.3	Alimentation, vaisselle de table	Frag	Fragment de rebord. Décalque noir.	3	
général	1.1.2.61	TCF blanche	assiette	1	1	4.1.3.3	Alimentation, vaisselle de table	Frag	Fragment de rebord. Décalque brun	3	
général	1.1.2.61	TCF blanche	bol	1	1	4.1.3.3	Alimentation, vaisselle de table	Frag	Fragment de paroi. Forme carénée.	3	
général	1.1.2.61	TCF blanche	indéterminé	2	1	4.1.3.3	Alimentation, vaisselle de table	Frag	Fragments sans décor.	3	
général	1.3.2.99	PF dure indéterminée	poupée	1	1	5.7	Jeux et divertissements	Frag	Fragment de tête de poupée. Bas du visage.	3	
général	3.1.1.11	Fer forgé	clou forgé	2	2	4.7.2.3	Fixations-clous	Ent	Longueur moyenne.	3	
2B01	1.99	Céramique altérée	indéterminé	2	1	4.99	Information inc.	Frag	Fragments noircis.	3	

Inventaire des artefacts et écofacts

Site : BIFI-57
Code :

Archéologue : François Véronneau
Analyste : Suzanne Lachance

Date : Janvier 2008
Collection : 3292

Lot	Code mat.	Matériau	Objet	No. frag.	No. obj.	Code fonction	Fonction	Inté-grité	Commentaires	No. Bte	No. Cat.
2B01	5.1.1	Os	ossements	6	1	6.1.1.1	Mammifères Alimentation, entreposage des aliments	Frag	Dont une dent et un os de boucherie.	3	3
2B01	2.2.1.1	Verre teinté rég. vert	bouteille	1	1	4.1.5	Matériaux de base-verre	Frag	Goulot. Probablement bouteille à eau minérale.	3	3
2B01	2.2.1.1	Verre teinté rég. vert	vitre	1	1	4.7.1.1	Boissons, conserv./entreposage	Frag	Moderne.	3	3
2B01	2.3.1.1	V col transp vert foncé	bouteille à vin	2	1	4.2.1.2	Alimentation, vaisselle de table	Frag	Fragments de pied et de paroi.	3	3
2B01	1.1.2.31	Creamware	assiette	1	1	4.1.3.3	Consommation ind.	Frag	Fragment de rebord.	3	3
2B01	1.1.2.31	Creamware	contenant	2	1	4.99	Tabac	Frag	Fragments de paroi et de pied annulaire. Fragments de tuyaux et d'embout vernissé sans marque ni décor et de fourneau avec décor de volutes.	3	3
2B01	1.1.2.41	TCF argileuse blanche	pipe	9	1	4.2.2	Alimentation, vaisselle de table	Frag	Fragment de rebord. Shell edge peint bleu.	3	3
2B01	1.1.2.51	Pearlware	assiette	1	1	4.1.3.3	Alimentation, vaisselle de table	Frag	Fragment de pied. Décor peint.	3	3
2B01	1.1.2.51	Pearlware	bol	1	1	4.1.3.3	Consommation ind.	Frag	Fragment de paroi. Décor à l'engobe (?). Fragments de parois en vrac, sans décor, pouvant appartenir à l'un ou l'autre des objets précédents.	3	3
2B01	1.1.2.51	Pearlware	bol	1	1	4.1.3.3	Alimentation, vaisselle de table	Frag	Fragment de rebord. Décor peint polychrome.	3	3
2B01	1.1.2.51	Pearlware	indéterminé	4	1	4.99	Alimentation, vaisselle de table	Frag	Fragments de parois dont une avec anse et l'autre avec décor peint bleu.	3	3
2B01	1.1.2.61	TCF blanche	soucoupe	1	1	4.1.3.3	Alimentation, vaisselle de table	Frag	Fragment de rebord. sans décor.	3	3
2B01	1.1.2.61	TCF blanche	tasse	2	1	4.1.3.3	Alimentation, vaisselle de table	Frag	Fragments de rebord et de base. Décalque bleu. Motif Willow.	3	3
2B01	1.1.2.61	TCF blanche	assiette	1	1	4.1.3.3	Alimentation, vaisselle de table	Frag	Fragments en vrac de rebords, parois et bases. Décalque bleu. Au moins quatre objets.	3	3
2B01	1.1.2.61	TCF blanche	soucoupe et/ou assiette	9	4	4.1.3.3	Alimentation, vaisselle de table	Frag	Fragments en vrac de rebords, parois et bases. Décalque bleu. Au moins quatre objets.	3	3
2B01	1.1.2.61	TCF blanche	contenant	6	4	4.1.3.3	Alimentation, vaisselle de table	Frag	Fragments de rebord et de paroi. Décor à l'engobe.	3	3
2B01	1.1.2.61	TCF blanche	bol	2	2	4.1.3.3	Alimentation, vaisselle de table	Frag	Fragments en vrac, sans décor, pouvant appartenir à l'un ou l'autre des objets précédents.	3	3
2B01	1.1.2.61	TCF blanche	indéterminé	4	1	4.1.3.3	Entreposage ind.	Frag	Petit fragment.	3	3
2B01	1.2.1.79	GG glaç saline brune	bouteille	1	1	4.10	Alimentation, entreposage des aliments	Inc	Base tronconique.	3	3
2B01	1.2.1.79	GG glaç saline brune	pot	1	1	4.1.5	Alimentation, vaisselle	Inc	Fragment de rebord plat. Céramique altérée.	3	3
2B01	1.2.2.31	GF blanc homo glaç sal	assiette	1	1	4.1.3.3	Alimentation, vaisselle	Frag		3	3

Inventaire des artefacts et écofacts

Site : BIFI-57
Code :

Archéologue : François Véronneau
Analyste : Suzanne Lachance

Date : Janvier 2008
Collection : 3292

Lot	Code mat.	Matériau	Objet	No. frag.	No. obj.	Code fonction	Fonction	Inté-grité	Commentaires	No. Bte	No. Cat.
2B01	3.1.1.11	Fer forgé	clou forgé	9	9	4.7.2.3	Fixations-clous	Comp	Petits et moyens.	3	
2B01	3.1.1.12	Fer laminé	clou découpé	4	4	4.7.2.3	Fixations-clous	Comp	Petits.	3	
2B02									Sans artefact.		
2B03	5.1.1	Os	ossements	2	1	6.1.1.1	Mammifères	Frag	Espèce indéterminée.	3	
2B03	1.1.2.31	Creamware	indéterminé	2	1	4.99	Consommation ind.	Frag	Petits fragments de parois sans décor apparent.	3	
2B03	1.1.2.41	TCF argileuse blanche	pipe	2	1	4.2.2	Tabac	Frag	Fragments de tuyaux sans marque ni décor.	3	
2B03	1.1.2.51	Pearlware	indéterminé	2	1	4.99	Consommation ind.	Frag	Deux petits fragments de rebord et de paroi. Décalque bleu.	3	
2B03	1.1.1.105	TCG rouge engobe glaç inc 2	contenant	1	1	4.99	Consommation ind.	Frag	Fragment de rebord tourné.	3	
2B04	2.1	Verre incolore	lampe à l'huile	1	1	4.8.2	Éclairage	Inc	Cheminée de lampe, droite, sans décor.	3	
2B04	2.1	Verre incolore	lampe à l'huile	3	1	4.8.2	Éclairage	Frag	Fragments de parois très minces de cheminée (?)	3	
2B04	2.1	Verre incolore	indéterminé	1	1	4.99	Consommation ind.	Frag	Fragment d'un bibelot ? Base d'un objet carré moulé avec marque de pontil.	3	
2B04	5.1.1	Os	ossements	3	1	6.1.1.1	Mammifères	Frag	Os de boucherie.	3	
2B04	5.1.4	Coquille	coquillages	4	4	6.1.2	Mollusques	Frag	Huitres et collimaçon.	3	
2B04	1.1.1.3	TCG sans glaçure	pot à plantes	1	1	3.1	Agriculture/horticulture	Frag	Fragment de paroi.	3	
2B04	1.1.2.1	Faïence blanche	contenant	1	1	4.1.99	Alimentation indéterminée	Frag	Fragment de paroi. Décor peint polychrome.	3	
2B04	2.2.1.1	Verre teinté rég. vert	bouteille à eau minérale	1	1	4.1.5	aliments	Frag	Fragment de paroi.	3	
2B04	2.2.1.1	Verre teinté rég. vert	verre	3	3	4.7.1.1	Matériaux de base-vitre	Frag	Trois épaisseurs différentes.	3	
2B04	2.3.1.1	V col transp vert foncé	bouteille à vin	2	1	4.2.1.2	conserv./entreposage	Frag	Fragments de parois.	3	
2B04	2.3.1.1	V col transp vert foncé	bouteille à gin	1	1	4.2.1.2	conserv./entreposage	Frag	Fragment de paroi.	3	
2B04	1.1.2.41	TCF argileuse blanche	pipe	3	2	4.2.2	Tabac	Frag	Fourneau avec décor moulé et fragments de fourneau décoré de stries et de tuyau sans marque ni décor.	3	
2B04	1.1.2.61	TCF blanche	assiette	1	1	4.1.3.3	Alimentation, vaisselle de table	Frag	Petit fragment de rebord shell edge bleu.	3	
2B04	1.1.2.61	TCF blanche	soucoupe	1	1	4.1.3.3	Alimentation, vaisselle de table	Frag	Fragment de paroi. Décor peint vert.	3	
2B04	1.1.2.61	TCF blanche	contenant	1	1	4.1.3.4	Alimentation, vaisselle de service	Frag	Fragment de rebord. Décor peint vert.	3	
2B04	1.1.2.61	TCF blanche	assiette	1	1	4.1.3.3	Alimentation, vaisselle de table	Frag	Fragment de rebord. Décalque bleu. Motif Willow.	3	
2B04	1.1.2.61	TCF blanche	assiette	2	1	4.1.3.3	Alimentation, vaisselle de table	Frag	Fragments de rebord et de paroi. Décalque bleu.	3	
2B04	1.1.2.61	TCF blanche	bol	1	1	4.1.3.3	Alimentation, vaisselle de table	Frag	Fragment de paroi. Décalque bleu.	3	

Inventaire des artefacts et écofacts

Site : BIFI-57
Code :

Archéologue : François Véronneau
Analyste : Suzanne Lachance

Date : Janvier 2008
Collection : 3292

Lot	Code mat.	Matériau	Objet	No. frag.	No. obj.	Code fonction	Fonction	Inté-grité	Commentaires	No. Bte	No. Cat.
2B04	1.1.2.61	TCF blanche	contenant	1	1	4.1.99	Alimentation indéterminée	Frag	Fragment de rebord. Décalque bleu. Flow Blue.	3	
2B04	1.1.2.61	TCF blanche	soucoupe	1	1	4.1.3.3	Alimentation, vaisselle de table	Frag	Fragment de rebord. Décalque vert.	3	
2B04	1.1.2.61	TCF blanche	contenant	3	3	4.1.99	Alimentation indéterminée	Frag	Fragments de parois. Décor à l'engobe. Fragments de parois en vrac, sans décor, pouvant appartenir à l'un ou l'autre des objets précédents.	3	
2B04	1.1.2.61	TCF blanche	indéterminé	7	1	4.1.99	Alimentation, vaisselle de table	Frag	Fragment de rebord sans décor apparent.	3	
2B04	1.3.3.99	PF tendre indéterminée	contenant	1	1	4.1.3.3	Fixations-clous	Comp	Différentes dimensions. Probablement tous forgés.	3	
2B04	3.1.1.11	Fer forgé	clou forgé	6	6	4.7.2.3	Fixations-clous	Frag	Os de boucherie.	3	
2B05	5.1.1	Os	ossements	8	1	6.1.1.1	Mammifères	Frag	Semelle incomplète et fragment de semelle.	3	
2B05	5.5.7	Cuir	chaussure	2	1	4.4.3	Chaussures	Frag	Petits fragments de parois.	3	
2B05	2.2.1.1	Verre teinté rég. vert	bouteille	2	1	4.1.0	Entreposage ind.	Frag	Au moins deux objets.	3	
2B05	2.2.1.1	Verre teinté rég. vert	vitre	9	2	4.7.1.1	Matériaux de base-vitre	Frag	Petit fragment de paroi.	3	
2B05	2.3.1.1	V col transp vert foncé	bouteille à vin	1	1	4.2.1.2	conserv./entreposage	Frag	Fragment de rebord. Décor à l'engobe. Moka.	3	
2B05	1.1.2.31	Creamware	bol	1	1	4.1.3.3	Alimentation, vaisselle de table	Frag	Fragments de parois sans décor.	3	
2B05	1.1.2.31	Creamware	indéterminé	4	1	4.99	Consommation ind.	Frag	Fragments de tuyaux (6) et de fourneaux (2) sans marque ni décor et de fourneaux (2) avec motif de cannelures.	3	
2B05	1.1.2.41	TCF argileuse blanche	pipe	10	2	4.2.2	Tabac	Frag	Petit fragment avec décor peint bleu.	3	
2B05	1.1.2.51	Pearlware	soucoupe ?	1	1	4.1.3.3	Alimentation, vaisselle de table	Frag	Petit fragment de rebord ondulé. Décor peint brun.	3	
2B05	1.1.2.51	Pearlware	contenant	1	1	4.1.3.3	Alimentation, vaisselle de table	Frag	Petit fragment de paroi. Décalque bleu.	3	
2B05	1.1.2.51	Pearlware	bol	1	1	4.1.3.3	Alimentation, vaisselle de table	Frag	Petits fragments sans décor.	3	
2B05	1.1.2.51	Pearlware	indéterminé	2	1	4.1.99	Alimentation indéterminée	Frag	Fragment de rebord. Shell edge peint bleu.	3	
2B05	1.1.2.61	TCF blanche	assiette	1	1	4.1.3.3	Alimentation, vaisselle de table	Frag	Fragments de rebords. Imitation shell edge peint bleu.	3	
2B05	1.1.2.61	TCF blanche	assiette	2	2	4.1.3.3	Alimentation, vaisselle de table	Frag	Fragments de rebords, de base et de parois. Décor peint polychrome.	3	
2B05	1.1.2.61	TCF blanche	soucoupe	4	2	4.1.3.3	Alimentation, vaisselle de table	Frag	Fragments de rebords, de base et de parois. Décalque bleu. Au moins deux objets.	3	
2B05	1.1.2.61	TCF blanche	soucoupe	9	2	4.1.3.3	Alimentation, vaisselle de table	Frag	Fragments de parois. Décalque bleu.	3	
2B05	1.1.2.61	TCF blanche	assiette	3	3	4.1.3.3	Alimentation, vaisselle de table	Frag	Fragments de parois. Décalque bleu.	3	

Inventaire des artefacts et écofacts

Site : BIFI-57
Code :

Archéologue : François Véronneau
Analyste : Suzanne Lachance

Date : Janvier 2008
Collection : 3292

Lot	Code mat.	Matériau	Objet	No. frag.	No. obj.	Code fonction	Fonction	Inté- grité	Commentaires	No. Bte	No. Cat.
2B05	1.1.2.61	TCF blanche	bol	4	4	4.1.3.3	Alimentation, vaisselle de table	Frag	Fragments de rebord et de parois. Décalque bleu.	3	
2B05	1.1.2.61	TCF blanche	bol	9	2	4.1.3.3	Alimentation, vaisselle de table	Frag	Fragments de rebords et de parois. Décor à l'engobe. Forme carénée. Au moins deux objets.	3	
2B05	1.1.2.61	TCF blanche	indéterminé	15	1	4.1.3.3	Alimentation, vaisselle de table	Frag	Fragments en vrac de parois et de bases, sans décor, pouvant appartenir à l'un ou l'autre des objets précédents.	3	
2B05	1.3.3.99	PF tendre indéterminée	bol	3	1	4.1.3.3	Alimentation, vaisselle de table	Frag	Fragments de rebord, de pied annulaire et de paroi. Sans décor apparent.	3	
2B05	3.1.1.11	Fer forgé	clou forgé	22	22	4.7.2.3	Fixations-clous	Comp	Plusieurs petits clous.	3	
2B05	3.1.1.12	Fer laminé	clou découpé	3	3	4.7.2.3	Fixations-clous	Comp	Deux petits et un moyen.	3	
2B05	3.1.1.12	Fer laminé	lanière	2	1	7.1	Indéterminé	Frag	Petits fragments.	3	
2B05	3.1.2.22	Cuivre laminé	indéterminé	1	1	4.99	Consommation ind.	Inc	Fragment plat qui devait être posé en applique.	3	
2B06	3.1.1.12	Fer laminé	clou découpé	1	1	4.7.2.3	Fixations-clous	Inc	Sans tête.	3	
2B08									Sans artefact.		
2B09	5.1.1	Os	ossements	10	1	6.1.1.1	Mammifères	Frag	Dont une dent. Os de boucherie.	3	
2B09	2.2.1.1	Verre teinté rég. vert	vitre	9	2	4.7.1.1	Matériaux de base-vitre Boissons,	Frag	Au moins deux objets. Moderne.	3	
2B09	2.3.1.1	V col transp vert foncé	bouteille à vin	1	1	4.2.1.2	conserv./entreposage	Frag	Fragment de pied.	3	
2B09	2.3.1.1	V col transp vert foncé	bouteille à vin	15	1	4.2.1.2	Boissons, conserv./entreposage	Ent	Fragments jointifs d'une bouteille. Lèvres terminées à la pince de finition. Cul avec léger enfoncement. Fin 19e siècle.	3	
2B09	1.1.1.33	TCG locale glaçure inc	terrine	1	1	4.1.1	Alimentation, préparation	Frag	Fragment de paroi avec décor à l'engobe.	3	
2B09	1.1.1.52	TCG Buckley	jarre	3	1	4.1.5	Alimentation, entreposage des aliments	Frag	Fragments de base et de parois.	3	
2B09	1.1.2.41	TCF argileuse blanche	pipe	8	1	4.2.2	Tabac	Frag	Fragments de tuyaux et d'embout glaçuré sans marque ni décor et de fourneau avec décor de volutes.	3	
2B09	1.1.2.61	TCF blanche	assiette	2	1	4.1.3.3	Alimentation, vaisselle de table	Frag	Fragments de rebords. Shell edge peint bleu.	3	
2B09	1.1.2.61	TCF blanche	bol et/ou soucoupe	6	2	4.1.3.3	Alimentation, vaisselle de table	Frag	Fragments de rebords et de parois. Décor peint polychrome.	3	
2B09	1.1.2.61	TCF blanche	assiette	2	1	4.1.3.3	Alimentation, vaisselle de table	Frag	Fragments de rebord et de paroi. Décalque bleu. Motif Willow.	3	
2B09	1.1.2.61	TCF blanche	tasse	1	1	4.1.3.3	Alimentation, vaisselle de table	Frag	Base avec ébauche d'anse. Décalque bleu. Forme globale.	3	
2B09	1.1.2.61	TCF blanche	bol et/ou soucoupe	5	5	4.1.3.3	Alimentation, vaisselle de table	Frag	Fragments de rebords et de parois. Décalque bleu.	3	

Inventaire des artefacts et écofacts

Site : BIFI-57
Code :

Archéologue : François Véronneau
Analyste : Suzanne Lachance

Date : Janvier 2008
Collection : 3292

Lot	Code mat.	Matériau	Objet	No. frag.	No. obj.	Code fonction	Fonction	Inté-grité	Commentaires	No. Bte	No. Cat.
2B09	1.1.2.61	TCF blanche	soucoupe	1	1	4.1.3.3	Alimentation, vaisselle de table	Frag	Petit fragment de rebord. Décor à l'éponge vert.	3	3
2B09	1.1.2.61	TCF blanche	bol	3	2	4.1.3.3	Alimentation, vaisselle de table	Frag	Fragments de rebord et de parois. Décor à l'engobe.	3	3
2B09	1.1.2.61	TCF blanche	indéterminé	4	1	4.99	Consommation ind.	Frag	Fragments en vrac sans décor.	3	3
2B09	1.1.2.91	TCF jaune glaçure claire	bol	1	1	4.1.99	Alimentation indéterminée	Frag	Très petit fragment de rebord.	3	3
2B09	1.2.1.79	GG glaç saline brune	pot à cirage	1	1	4.9	Entretien	Frag	Fragment de goulot.	3	3
2B09	1.3.3.99	PF tendre indéterminée	coquetier	2	1	4.1.3.6	usage spécifique	Inc	Fragments de pied et de base. Décor vert.	3	3
2B09	3.1.1.11	Fer forgé	clou forgé	7	7	4.7.2.3	Fixations-clous	Comp	Un clou sans tête.	3	3
2B09	3.1.1.12	Fer laminé	clou découpé	2	2	4.7.2.3	Fixations-clous	Comp	Un clou sans tête.	3	3
2B09	1.1.1.105	TCG rouge engobe glaç inc 2	contenant	1	1	4.99	Consommation ind.	Frag	Fragment de paroi.	3	3
2B09	1.1.2.104	TCF rouge glaçure brune	contenant	1	1	4.1.99	Alimentation indéterminée	Frag	Fragment de paroi.	3	3
2B09	1.1.2.105	TCF rouge glaçure noire	contenant	1	1	4.1.99	Alimentation indéterminée	Frag	Fragment de paroi.	3	3
2B10	1.1.1.3	TCG sans glaçure	brique	1	1	4.7.1.2	Matériaux de base-divers	Inc	À corps orange. Largeur 10 cm., épaisseur 6,4 cm.	3	3
2B10	2.2.1.1	Verre teinté rég. vert	vitre	1	1	4.7.1.1	Matériaux de base-vitre	Frag	Mince.	3	3
2B10	3.1.1.12	Fer laminé	clou découpé	1	1	4.7.2.3	Fixations-clous	Inc	Sans tête. Probablement découpé.	3	3
2B11	5.1.1	Os	ossements	1	1	6.1.1.1	Mammifères	Frag	Espèce indéterminée.	3	3
2B11	1.1.2.41	TCF argileuse blanche	pipe	3	1	4.2.2	Tabac	Frag	Fragments de tuyaux sans marque ni décor et de fourneau décoré de volutes.	3	3
2B11	1.1.2.61	TCF blanche	bol	3	1	4.1.3.3	Alimentation, vaisselle de table	Frag	Fragments de parois. Décor peint polychrome.	3	3
2B11	1.1.2.61	TCF blanche	bol	1	1	4.1.3.3	Alimentation, vaisselle de table	Frag	Fragment de paroi. Décor de lignes et bandes d'engobe.	3	3
2B11	1.1.2.61	TCF blanche	assiette	1	1	4.1.3.3	Alimentation, vaisselle de table	Frag	Fragment de rebord ondulé.	3	3
2B11	1.1.2.61	TCF blanche	indéterminé	3	1	4.1.3.3	Alimentation, vaisselle de table	Frag	Fragments de parois, sans décor, pouvant appartenir à l'un ou l'autre des objets précédents.	3	3
2B11	1.2.1.83	GG Derbyshire 5	boutaille	5	1	4.10	Entreposage ind.	Frag	Fragments de parois.	3	3
2B11	1.1.2.104	TCF rouge glaçure brune	contenant	1	1	4.99	Consommation ind.	Frag	Fragment de paroi.	3	3
2B12	2.2.1.1	Verre teinté rég. vert	vitre	1	1	4.7.1.1	Matériaux de base-vitre	Frag	Moderne.	3	3
2B13	1.1.1.3	TCG sans glaçure	brique	1	1	4.7.1.2	Matériaux de base-divers	Inc	À pâte orange foncé. Largeur 9 cm., épaisseur 5,8 cm.	3	3
2B14	5.1.4	Coquille	coquillages	2	1	6.1.2	Mollusques	Frag	Huitres.	4	4
2B14	5.5.7	Cuir	chaussure	3	1	4.4.3	Chaussures	Frag	Semelle d'enfant incomplète et fragments de semelle.	4	4
2B14	2.2.1.1	Verre teinté rég. vert	vitre	5	3	4.7.1.1	Matériaux de base-vitre	Frag	Probablement trois objets.	4	4

Inventaire des artefacts et écofacts

Site : BIFI-57
Code :

Archéologue : François Véronneau
Analyste : Suzanne Lachance

Date : Janvier 2008
Collection : 3292

Lot	Code mat.	Matériau	Objet	No. frag.	No. obj.	Code fonction	Fonction	Inté- grité	Commentaires	No. Bte	No. Cat.
2B14	3.1.1.1	Fer ind	indéterminé	1	1	4.99	Consommation ind.	Inc	Clou ?	4	4
2B14	1.1.2.41	TCF argileuse blanche	pipe	3	1	4.2.2	Tabac	Frag	Fragments de tuyaux sans marque ni décor et de fourneau avec ébauche de décor indéterminé.	4	4
2B14	1.1.2.61	TCF blanche	assiette	1	1	4.1.3.3	Alimentation, vaisselle de table	Frag	Fragment de rebord. Shell edge peint bleu.	4	4
2B14	1.1.2.61	TCF blanche	soucoupe	2	1	4.1.3.3	Alimentation, vaisselle de table	Frag	Fragments de rebords. Ligne noire peinte.	4	4
2B14	1.1.2.61	TCF blanche	bol	1	1	4.1.3.3	Alimentation, vaisselle de table	Frag	Fragment de rebord. Décor peint vert.	4	4
2B14	1.1.2.61	TCF blanche	bol	1	1	4.1.3.3	Alimentation, vaisselle de table	Frag	Petit fragment de paroi. Fond d'engobe beige.	4	4
2B14	1.1.2.61	TCF blanche	soucoupe	1	1	4.1.3.3	Alimentation, vaisselle de table	Frag	Fragment de rebord. Décalque bleu.	4	4
2B14	1.1.2.61	TCF blanche	assiette	1	1	4.1.3.3	Alimentation, vaisselle de table	Frag	Fragment de paroi. Décalque violet.	4	4
2B14	1.1.2.61	TCF blanche	objet à anse	1	1	4.99	Consommation ind.	Frag	Fragment d'anse, sans décor.	4	4
2B14	1.1.2.61	TCF blanche	indéterminé	4	1	4.99	Consommation ind.	Frag	Fragments en vrac, sans décor, pouvant appartenir à l'un ou l'autre des objets précédents.	4	4
2B14	3.1.1.11	Fer forgé	clou forgé	5	5	4.7.2.3	Fixations-clous	Comp	Petits et moyens.	4	4
2B14	3.1.1.12	Fer laminé	clou découpé	3	3	4.7.2.3	Fixations-clous	Comp	Moyens.	4	4
2B14	1.1.2.103	TCF rouge glaçure claire contenant		1	1	4.99	Consommation ind.	Frag	Fragment de paroi.	4	4
2B15									Sans artefact.		
2B16	2.1	Verre incolore	verre à tige	2	1	4.2.1.1	Boissons, absorption	Frag	Petits fragments dont un situé au début de la tige.	4	4
2B16	1.99	Céramique altérée	indéterminé	2	1	4.1.99	Alimentation indéterminée	Frag	Fragments de rebord et de paroi.	4	4
2B16	5.1.1	Os	bouton	1	1	4.4.2.3	Attaches-sans identification	Ent	Dos de bouton en une partie, à un trou.	4	4
2B16	5.1.1	Os	ossements	31	1	6.1.1.1	Mammifères	Frag	Dont une partie de mâchoire et une dent.	4	4
2B16	5.5.7	Cuir	chaussure ?	1	1	4.4.3	Chaussures	Frag	Fragment de semelle ?	4	4
2B16	1.1.1.3	TCG sans glaçure	pot à plantes	1	1	3.1	Agriculture/horticulture	Frag	Petit fragment de paroi.	4	4
2B16	2.2.1.1	Verre teinté rég. vert	vitre	10	2	4.7.1.1	Matériaux de base-vitres Boissons.	Frag	Au moins deux objets.	4	4
2B16	2.3.1.1	V col transp vert foncé	bouteille à vin	2	1	4.2.1.2	conserv./entreposage	Frag	Petits fragments de parois.	4	4
2B16	1.1.1.31	TCG avec glaçure	indéterminé	1	1	4.99	Consommation ind.	Frag	Petit fragment de paroi. Pâte rouge et glaçure brune.	4	4
2B16	1.1.1.33	TCG locale glaçure inc	terrine	1	1	4.1.1	Alimentation, préparation	Frag	Fragment de paroi. Décor à l'engobe.	4	4
2B16	1.1.2.31	Creamware	indéterminé	7	1	4.99	Consommation ind.	Frag	Fragments en vrac, sans décor.	4	4
2B16	1.1.2.41	TCF argileuse blanche	pipe	7	1	4.2.2	Tabac	Frag	Fragments de tuyaux (5) sans marque ni décor, d'un fourneau TD et d'un fourneau décoré de stries.	4	4

Inventaire des artefacts et écofacts

Site : BIFI-57
Code :

Archéologue : François Véronneau
Analyste : Suzanne Lachance

Date : Janvier 2008
Collection : 3292

Lot	Code mat.	Matériau	Objet	No. frag.	No. obj.	Code fonction	Fonction	Inté-grité	Commentaires	No. Bte	No. Cat.
2B16	1.1.2.51	Pearlware	bol	5	1	4.1.3.3	Alimentation, vaisselle de table	Frag	Fragments de pieds et de parois. Décor peint bleu.	4	4
2B16	1.1.2.51	Pearlware	bol	2	1	4.1.3.3	Alimentation, vaisselle de table	Frag	Fragments de rebord et de paroi. Décor peint polychrome.	4	4
2B16	1.1.2.51	Pearlware	soucoupe	4	1	4.1.3.3	Alimentation, vaisselle de table	Frag	Fragments de parois. Décor peint polychrome.	4	4
2B16	1.1.2.51	Pearlware	indéterminé	3	1	4.1.3.3	Alimentation, vaisselle de table	Frag	Fragments de parois. Décalque bleu.	4	4
2B16	1.1.2.51	Pearlware	indéterminé	10	1	4.1.3.3	Alimentation, vaisselle de table	Frag	Fragments en vrac sans décor, pouvant appartenir à l'un ou l'autre des objets précédents.	4	4
2B16	1.1.2.61	TCF blanche	assiette	1	1	4.1.3.3	Alimentation, vaisselle de table	Frag	Fragment de rebord. Shell edge peint bleu.	4	4
2B16	1.1.2.61	TCF blanche	assiette	1	1	4.1.3.3	Alimentation, vaisselle de table	Frag	Fragment de rebord. Imitation shell edge peint vert.	4	4
2B16	1.1.2.61	TCF blanche	assiette	3	1	4.1.3.3	Alimentation, vaisselle de table	Frag	Fragments de rebords et de base. Décalque bleu. Motif Willow.	4	4
2B16	1.1.2.61	TCF blanche	assiette ?	1	1	4.1.3.3	Alimentation, vaisselle de table	Frag	Fragment de base. Décalque bleu.	4	4
2B16	1.1.2.61	TCF blanche	bol	1	1	4.1.3.3	Alimentation, vaisselle de table	Frag	Fragment de rebord. Décalque bleu.	4	4
2B16	1.1.2.61	TCF blanche	bol	1	1	4.1.3.3	Alimentation, vaisselle de table	Frag	Fragment de rebord. Décalque bleu.	4	4
2B16	1.1.2.61	TCF blanche	assiette	2	1	4.1.3.3	Alimentation, vaisselle de table	Frag	Fragment de paroi. Décor à l'éponge bleu.	4	4
2B16	1.1.2.61	TCF blanche	bol	7	1	4.1.3.3	Alimentation, vaisselle de table	Frag	Fragments de parois. Décor à l'engobe.	4	4
2B16	1.1.2.61	TCF blanche	assiette	1	1	4.1.3.3	Alimentation, vaisselle de table	Frag	Fragment de rebord. Sans décor.	4	4
2B16	1.1.2.61	TCF blanche	assiette	22	1	4.99	Consommation ind.	Frag	Fragments de bases et de parois en vrac, sans décor, pouvant appartenir à l'un ou l'autre des objets précédents. Il peut y avoir quelques fragments de creamware ou de pearlware.	4	4
2B16	1.2.1.79	GG glaç saline brune	indéterminé	3	3	4.10	Entreposage ind.	Frag	Fragments de parois.	4	4
2B16	3.1.1.11	Fer forgé	clou forgé	9	9	4.7.2.3	Fixations-clous indéterminé	Comp	Différentes longueurs.	4	4
2B16	3.1.1.12	Fer laminé	tôle	5	1	7.1		Frag	Sans forme précise.	4	4
2B16	1.1.2.104	TCF rouge glaçure brune	contenant	2	1	4.99	Consommation ind.	Frag	Fragments de parois. Décor de ligne d'engobe.	4	4
2B16	1.1.2.105	TCF rouge glaçure noire	contenant	2	1	4.99	Consommation ind.	Frag	Fragments de parois.	4	4
2B17	2.1	Verre incolore	fiolle	1	1	4.3	Médication	Inc	Cul d'une toute petite fiole. Marque de pontil.	4	4
2B17	2.1	Verre incolore	verre à tige	2	1	4.2.1.1	Boissons, absorption	Frag	Fragments jointifs d'un pied tourné.	4	4
2B17	2.1	Verre incolore	verre à tige	1	1	4.2.1.1	Boissons, absorption	Frag	Fragment d'un pied droit.	4	4

Inventaire des artefacts et écofactes

Site :
Code : BIF1-57

Archéologue : François Véronneau
Analyste : Suzanne Lachance

Date : Janvier 2008
Collection : 3292

Lot	Code mat.	Matériau	Objet	No. frag.	No. obj.	Code fonction	Fonction	Inté-grité	Commentaires	No. Bte	No. Cat.
2B17	1.99	Céramique altérée	indéterminé	1	1	4.99	Consommation ind.	Frag	Fragment de pearlware ?	4	
2B17	5.1.1	Os	ossements	17	1	6.1.1.1	Mammifères	Frag	Deux dents.	4	
2B17	1.1.1.3	TCG sans glaçure	pot à plantes ?	1	1	3.1	Agriculture/horticulture	Frag	Petit fragment.	4	
2B17	2.2.1.1	Verre teinté rég. vert	bouteille	1	1	4.10	Entreposage ind.	Frag	Petit fragment d'une paroi très fine.	4	
2B17	2.2.1.1	Verre teinté rég. vert	vitre	11	1	4.7.1.1	Matériaux de base-vitre	Frag	Petits fragments d'une vitre peu épaisse.	4	
2B17	2.3.1.1	V col transp vert foncé	bouteille à vin	3	1	4.2.1.2	Boissons,	Frag	Fragments de col et de parois.	4	
2B17	3.1.1.1	Fer ind	fil	1	1	7.1	conserv./entreposage indéterminé	Frag	Fonction indéterminée.	4	
2B17	1.1.1.33	TCG locale glaçure inc	terrine	2	2	4.1.1	Alimentation, préparation	Frag	Fragments de rebord et de paroi.	4	
2B17	1.1.1.51	TCG Angleterre	contenant	1	1	4.99	Consommation ind.	Frag	Fragment de paroi.	4	
2B17	1.1.2.21	Cream coloured	indéterminé	1	1	4.1.99	Alimentation indéterminée	Frag	Fragment de petit bec verseur. Oxyde de fer.	4	
2B17	1.1.2.31	Creamware	assiette	2	1	4.1.3.3	Alimentation, vaisselle de table	Frag	Fragments de rebords ondulés.	4	
2B17	1.1.2.31	Creamware	indéterminé	7	1	4.99	Consommation ind.	Frag	Fragments de parois en vrac, sans décor.	4	
2B17	1.1.2.41	TCF argileuse blanche	pipe	8	1	4.2.2	Tabac	Frag	Fragments de tuyaux sans marque ni décor et de fourneau décoré de lignes.	4	
2B17	1.1.2.51	Pearlware	assiette	3	3	4.1.3.3	Alimentation, vaisselle de table	Frag	Fragments de rebords. Shell edge peint bleu.	4	
2B17	1.1.2.51	Pearlware	tasse ?	5	4	4.1.3.3	Alimentation, vaisselle de table	Frag	Fragments de rebord, et de parois dont une avec anse. Décor peint polychrome.	4	
2B17	1.1.2.51	Pearlware	soucoupe	2	1	4.1.3.3	Alimentation, vaisselle de table	Inc	Fragments jointifs. Décalque bleu. Décor champêtre.	4	
2B17	1.1.2.51	Pearlware	assiette	1	1	4.1.3.3	Alimentation, vaisselle de table	Frag	Fragment de mari. Décalque bleu.	4	
2B17	1.1.2.51	Pearlware	bol	6	1	4.1.3.3	Alimentation, vaisselle de table	Frag	Fragments de rebord, de pied et de parois. Décalque bleu.	4	
2B17	1.1.2.51	Pearlware	pot à eau	3	1	4.1.3.4	Alimentation, vaisselle de service	Frag	Fragments de parois et de bec verseur. Décor à l'engobe. Finger trail.	4	
2B17	1.1.2.51	Pearlware	indéterminé	12	1	4.1.99	Alimentation indéterminée	Frag	Fragments de parois en vrac, sans décor, pouvant appartenir à l'un ou l'autre des objets précédents.	4	
2B17	1.1.2.61	TCF blanche	assiette	1	1	4.1.3.3	Alimentation, vaisselle de table	Frag	Fragment de rebord. Décor moulé.	4	
2B17	1.1.2.61	TCF blanche	indéterminé	9	1	4.1.3.3	Alimentation, vaisselle de table	Frag	Fragments en vrac, sans décor. Quelques pearlware ?	4	
2B17	1.1.2.91	TCF jaune glaçure claire	pot	1	1	4.1.5	Alimentation, entreposage des	Frag	Fragment de rebord avec incision pour fixer un couvercle.	4	
2B17	1.2.1.79	GG glaç saline brune	bouteille	2	2	4.10	Entreposage ind.	Frag	Petits fragments.	4	
2B17	3.1.1.11	Fer forgé	clou forgé	9	9	4.7.2.3	Fixations-clous	Comp	Un clou sans tête.	4	
2B17	3.1.1.12	Fer laminé	clou découpé	1	1	4.7.2.3	Fixations-clous	Comp	Longueur moyenne.	4	

Inventaire des artefacts et écofacts

Site : BIFI-57
Code :

Archéologue : François Véronneau
Analyste : Suzanne Lachance

Date : Janvier 2008
Collection : 3292

Lot	Code mat.	Matériau	Objet	No. frag.	No. obj.	Code fonction	Fonction	Inté-grité	Commentaires	No. Bte	No. Cat.
2B17	3.1.1.12	Fer laminé	lanière	1	1	7.1	Indéterminé	Frag	Large. Cerceau de tonneau ?	4	4
2B17	1.1.1.105	TCG rouge engobe glaç inc 2	contenant	1	1	4.99	Consommation ind.	Frag	Fragment de paroi.	4	4
2B18	2.1	Verre incolore	indéterminé	1	1	4.99	Consommation ind.	Frag	Fragment de paroi.	4	4
2B18	5.1.1	Os	bouton	1	1	4.4.2.3	Attaches-sans identification	Ent	Petit dos de bouton à un trou.	4	4
2B18	5.1.1	Os	ossements	26	1	6.1.1.1	Mammifères	Frag	Os de boucherie.	4	4
2B18	1.1.1.3	TCG sans glaçure	pot à plantes ?	1	1	3.1	Agriculture/horticulture	Frag	Petit fragment.	4	4
2B18	1.1.2.31	Creamware	assiette	13	1	4.1.3.3	Alimentation, vaisselle de table	Recon	Fragments jointifs d'une assiette à rebord Paris.	4	4
2B18	1.1.2.41	TCF argileuse blanche	pipe	1	1	4.2.2	Tabac	Frag	Creamware tardif.	4	4
2B18	1.1.2.51	Pearlware	bol	2	2	4.1.3.3	Alimentation, vaisselle de table	Frag	Fragment de tuyau sans marque ni décor.	4	4
2B18	1.1.2.51	Pearlware	bol	2	2	4.1.3.3	Alimentation, vaisselle de table	Frag	Petits fragments de rebords. Décor peint bleu.	4	4
2B18	1.1.2.51	Pearlware	indéterminé	1	1	4.1.3.3	Alimentation, vaisselle de table	Frag	Petits fragments de rebord et de paroi. Décalque bleu.	4	4
2B18	1.1.2.61	TCF blanche	assiette	1	1	4.1.3.3	Alimentation, vaisselle de table	Frag	Petit fragment sans décor.	4	4
2B18	1.2.1.79	GG glaç saline brune	pot à cirage	1	1	4.9	Entretien	Inc	Fragment de base. TCFB ou creamware tardif.	4	4
2B18	3.1.1.11	Fer forgé	clou forgé	2	2	4.7.2.3	Fixations-clous	Comp	Fragment de goulot à large ouverture.	4	4
2B18	3.1.1.11	Fer forgé	indéterminé	1	1	7.1	Indéterminé	Inc	Petits.	4	4
2B18	3.1.1.12	Fer laminé	lanière	1	1	7.1	Indéterminé	Inc	Lanière, de largeur inégale, tournée en crochet à chaque extrémité.	4	4
3T29	2.2.1.1	Verre teinté rég. vert	vitre	1	1	4.7.1.1	Matériaux de base-vitre	Frag	Large. Cerceau de tonneau ?	4	4
3T29	1.1.2.31	Creamware	assiette	6	1	4.1.3.3	Alimentation, vaisselle de table	Frag	Modeme. Couche 7. Incendie de 1846 ?	4	4
3T29	1.1.2.41	TCF argileuse blanche	pipe	1	1	4.2.2	Tabac	Frag	Fragments de rebord Royal, de parois et de bases.	4	4
3T29	1.1.2.51	Pearlware	soucoupe	1	1	4.1.3.3	Alimentation, vaisselle de table	Frag	Couche 8. Dessus sol naturel 1846 ?	4	4
3T29	1.1.2.51	Pearlware	bol	1	1	4.1.3.3	Alimentation, vaisselle de table	Frag	Fragment de tuyau sans marque ni décor. Couche 8.	4	4
3T29	1.1.2.61	TCF blanche	bol	1	1	4.1.3.3	Alimentation, vaisselle de table	Frag	Dessus sol naturel 1846 ?	4	4
3T29	1.1.2.61	TCF blanche	assiette	1	1	4.1.3.3	Alimentation, vaisselle de table	Frag	Fragment de rebord. Décor peint bleu. Couche 8. Dessus sol naturel 1846 ?	4	4
3T29	1.1.2.61	TCF blanche	bol	1	1	4.1.3.3	Alimentation, vaisselle de table	Frag	Fragment de rebord. Décor peint bleu. Couche 8. Dessus sol naturel 1846 ?	4	4
3T29	3.1.1.11	Fer forgé	clou forgé	1	1	4.7.2.3	Fixations-clous	Inc	Incendie de 1846 ?	4	4
3T29	3.1.1.11	Fer forgé	clou forgé	1	1	4.7.2.3	Fixations-clous	Inc	Fragment de rebord. Décalque brun. Couche 7. Incendie de 1846 ?	4	4
3T29	3.1.1.11	Fer forgé	clou forgé	1	1	4.7.2.3	Fixations-clous	Inc	Fragment de rebord. Décor peint polychrome. Couche 8. Dessus sol naturel 1846 ?	4	4
3T29	3.1.1.11	Fer forgé	clou forgé	1	1	4.7.2.3	Fixations-clous	Inc	Tête absente. Couche 8. Dessus sol naturel 1846 ?	4	4

Inventaire des artefacts et écofacts

Site : BIFI-67
Code :

Archéologue : François Véronneau
Analyste : Suzanne Lachance

Date : Janvier 2008
Collection : 3306

Lot	Code mat.	Matériau	Objet	No. frag.	No. obj.	Code fonction	Fonction	Intégrité	Commentaires	No. Bte	No. Cat.
7T35	3.1.1.2	Acier	lime	1	1	1.2.1.1	Bois, outils	Inc	Triangulaire. Bonaventure, couche 6 (démolition). Deux objets de forme semi-globulaire. Très altérés (vert-de-gris). Objets associés à l'éclairage ? Bonaventure, couche 6 (démolition).	1	
7T35	3.2.2.1	Fer-blanc	indéterminé	3	2	4.99	Consommation ind.	Inc		1	
7T35	1.2.1.992	GG glaç sal et feld-général	bouteille	1	1	4.10	Entreposage ind.	Frag	Fragment de base avec marque : Goodwin Brothers Quebec. Bonaventure, couche 6 (démolition).	1	
7T37	5.2.3	Bois	planche	1	1	4.7.1.2	Matériaux de base-divers	Frag	Mince. Bonaventure, couche 10 - occupation ? Avec marques de coutures. Bonaventure, couche 10 - occupation ?	1	
7T37	5.5.7	Cuir	chaussure	2	1	4.4.3	Chaussures	Frag		1	
7T37	1.1.2.71	TCF blanche vitrifiée	tasse	1	1	4.1.3.3	Alimentation, vaisselle de table	Inc	L'anse est manquante. Décalque bleu. Motif asiatique. Bonaventure, couche 10 - occupation ?	1	
7T37	1.2.1.79	GG glaç saline brune	encrier ?	1	1	2.2	Moyens de communication, Alimentation, entreposage des aliments	Frag	Fragment de petit goulot. Bonaventure, couche 10 - occupation ?	1	
7T37	1.2.1.79	GG glaç saline brune	cruche ou jarre	1	1	4.1.5		Frag	Fragment de paroi. Bonaventure, couche 10 - occupation ?	1	

Inventaire des artefacts et écofacts

Site : MTL07-25-12
Code :

Archéologue : François Véronneau
Analyste : Suzanne Lachance

Date : Janvier 2008
Collection :

Lot	Code mat.	Matériau	Objet	No. frag.	No. obj.	Code fonction	Fonction	Inté-grité	Commentaires	No. Bte	No. Cat.
1A1	5.1.1	Os	ossements	1	1	6.1.1.1	Mammifères	Frag	Mâchoire.	1	
1A1	1.1.1.11	TCG charmois glaçure verte	terrine	1	1	4.1.1	Alimentation, préparation	Inc	Base d'une terrine. Céramique altérée.	1	
1A1	1.1.2.41	TCF argileuse blanche	pipe	1	1	4.2.2	Tabac	Inc	Fourneau avec fleur de lys à gauche et fleur de chardon à droite. Tuyau Henderson Montreal (1847-1876).	1	
1A1	1.2.1.79	GG glaç saline brune	tuyau	1	1	4.8.3	Plomberie et canalisation	Frag	Diamètre indéterminé.	1	
1A1	1.2.2.31	GF blanc homo glaç sal	assiette	1	1	4.1.3.3	Alimentation, vaisselle de table	Frag	Fragment de rebord. Décor moulé. Motif de vannerie.	1	
1A1	2.3.2.10	V col opaque noir	indéterminé	1	1	4.99	Consommation ind.	Inc	Lampe ? Objet terminé par un mamelon et vide à l'intérieur. Extrémité d'une lampe ?	1	
1A2	1.1.1.3	TCG sans glaçure	brique	2	2	4.7.1.2	Matériaux de base-divers	Frag	Fragments dont un à pâte rouge et l'autre à pâte orange.	1	
1A2	1.1.1.33	TCG locale glaçure inc	contenant	1	1	4.99	Consommation ind.	Frag	Fragment de paroi.	1	
1A2	1.1.2.41	TCF argileuse blanche	pipe	1	1	4.2.2	Tabac	Frag	Fragment d'embout glaçuré.	1	
1A3									Sans artefact.		
1A4	1.1.1.108	TCG Staff slip engobe rouge	assiette	1	1	4.1.3.3	Alimentation, vaisselle de table	Frag	Fragment de paroi très épaisse.	1	
1A5	5.1.1	Os	ossements	12	1	6.1.1.1	Mammifères	Frag	Gros mammifère.	1	
1A5	5.1.4	Coquille	coquillages	3	2	6.1.2	Mollusques	Frag	Huitre et colimaçon.	1	
1A5	1.1.1.3	TCG sans glaçure	brique	3	1	4.7.1.2	Matériaux de base-divers	Frag	Fragments à pâte orange.	1	
1A5	2.3.1.1	V col transp vert foncé	bouteille à vin	1	1	4.2.1.2	Boissons, conserv./entreposage	Frag	Fragment de paroi.	1	
1A5	3.2.2.2	Laiton étamé	épingle	1	1	1.5.8.1	Tissus, outils	Ent	Petite, à tête enroulée.	1	
1A5	1.1.1.31	TCG avec glaçure	contenant	1	1	4.99	Consommation ind.	Frag	Fragment de paroi à pâte orange-rouge et glaçure noire.	1	
1A5	1.1.1.33	TCG locale glaçure inc	terrine	2	1	4.1.1	Alimentation, préparation	Frag	Fragments de rebords.	1	
1A5	1.1.2.31	Creamware	pot de chambre ?	17	1	4.5.1	Excrétion	Frag	Fragments de rebords tournés et de parois. Un seul objet ?	1	
1A5	1.1.2.31	Creamware	soucoupe	2	1	4.1.3.3	Alimentation, vaisselle de table	Frag	Fragments de parois. Ligne brune peinte.	1	
1A5	1.1.2.41	TCF argileuse blanche	pipe	1	1	4.2.2	Tabac	Frag	Fragment de tuyau sans marque ni décor.	1	
1A5	1.1.2.51	Pearlware	bol	3	1	4.1.3.3	Alimentation, vaisselle de table	Frag	Fragments de rebord et de parois. Décor peint polychrome.	1	
1A5	3.1.1.12	Fer laminé	cerceau de tonneau ?	1	1	4.10	Entreposage ind.	Frag	Largeur 3.4 cm.	1	
1A6	5.1.4	Coquille	coquillages	6	1	6.1.2	Mollusques	Frag	Huitre.	1	
1A6	1.1.1.3	TCG sans glaçure	brique	2	1	4.7.1.2	Matériaux de base-divers	Frag	Fragments à pâte rouge.	1	
1A6	3.2.2.2	Laiton étamé	épingle	1	1	1.5.8.1	Tissus, outils	Ent	A tête enroulée.	1	
1A7									Sans artefact.		
1A8	5.1.1	Os	ossements	2	1	6.1.1.1	Mammifères	Frag	Gros mammifère.	1	

Inventaire des artefacts et écofacts

Site : MTL07-25-12
Code :

Archéologue : François Véronneau
Analyste : Suzanne Lachance

Date : Janvier 2008
Collection :

Lot	Code mat.	Matériau	Objet	No. frag.	No. obj.	Code fonction	Fonction	Inté-grité	Commentaires	No. Bte	No. Cat.
1A8	1.1.1.33	TCG locale glaçure inc	terrine	1	1	4.1.1	Alimentation, préparation	Frag	Fragment de rebord.	1	
1A8	1.1.2.41	TCF argileuse blanche	pipe	1	1	4.2.2	Tabac	Frag	Fragment de fourneau sans marque ni décor.	1	
1A9									Sans artefact.	1	
1T18	5.1.1	Os	ossements	1	1	6.1.1.1	Mammifères	Frag	.Couche 5.	1	
1T18	2.2.1.1	Verre teinté rég. vert	vitre	1	1	4.7.1.1	Matériaux de base-vitre	Frag	.Couche 5.	1	
1T18	2.3.1.1	V col transp vert foncé	bouteille à vin	2	1	4.2.1.2	Boissons, conserv./entreposage	Frag	Fragments de parois. Couche 5.	1	
1T18	1.1.2.41	TCF argileuse blanche	pipe	4	3	4.2.2	Tabac	Frag	Fragments d'embouts glaçurés et de tuyau sans marque ni décor. Couche 5.	1	
1T18	1.1.2.51	Pearlware	assiette	1	1	4.1.3.3	Alimentation, vaisselle de table	Frag	Fragment de base avec marque : Davenport. Couche 5.	1	
1T18	1.1.2.61	TCF blanche	soucoupe	2	1	4.1.3.3	Alimentation, vaisselle de table	Frag	Petits fragments de parois. Décalque bleu. Couche 5.	1	
1T18	1.1.2.61	TCF blanche	bol	2	1	4.1.99	Alimentation indéterminée	Frag	Petits fragments de rebord et de paroi. Décor à l'engobe. Couche 5.	1	

Inventaire des artefacts et écofacts

Site : Parc à chiens
Code :

Archéologue : François Véronneau
Analyste : Suzanne Lachance

Date : Janvier 2008
Collection :

Lot	Code mat.	Matériau	Objet	No. frag.	No. obj.	Code fonction	Fonction	Inté-grité	Commentaires	No. Bte	No. Cat.
général	2.1	Verre incolore	chandeller ?	1	1	4.8.2	Éclairage	Inc	Base en verre taillé. Pourrait aussi être la base d'un plat de service. Coin Duke et Brennan	1	
général	2.2.1.1	Verre teinté rég. vert	bouteille à médicaments	1	1	4.3	Médication Alimentation, entreposage des aliments	Ent	Petite. À section rectangulaire. Inscriptions : Davis / Pain Killer / Vegetable. Hauteur 12,2 cm. Coin Duke et Brennan	1	
général	2.2.1.1	Verre teinté rég. vert	bouteille à boisson gazeuse	1	1	4.1.5		Inc	Cul arrondi avec inscription : ...hur Cooper / Montreal. Coin Duke et Brennan	1	