


RIVIÈRE DES PRAIRIES

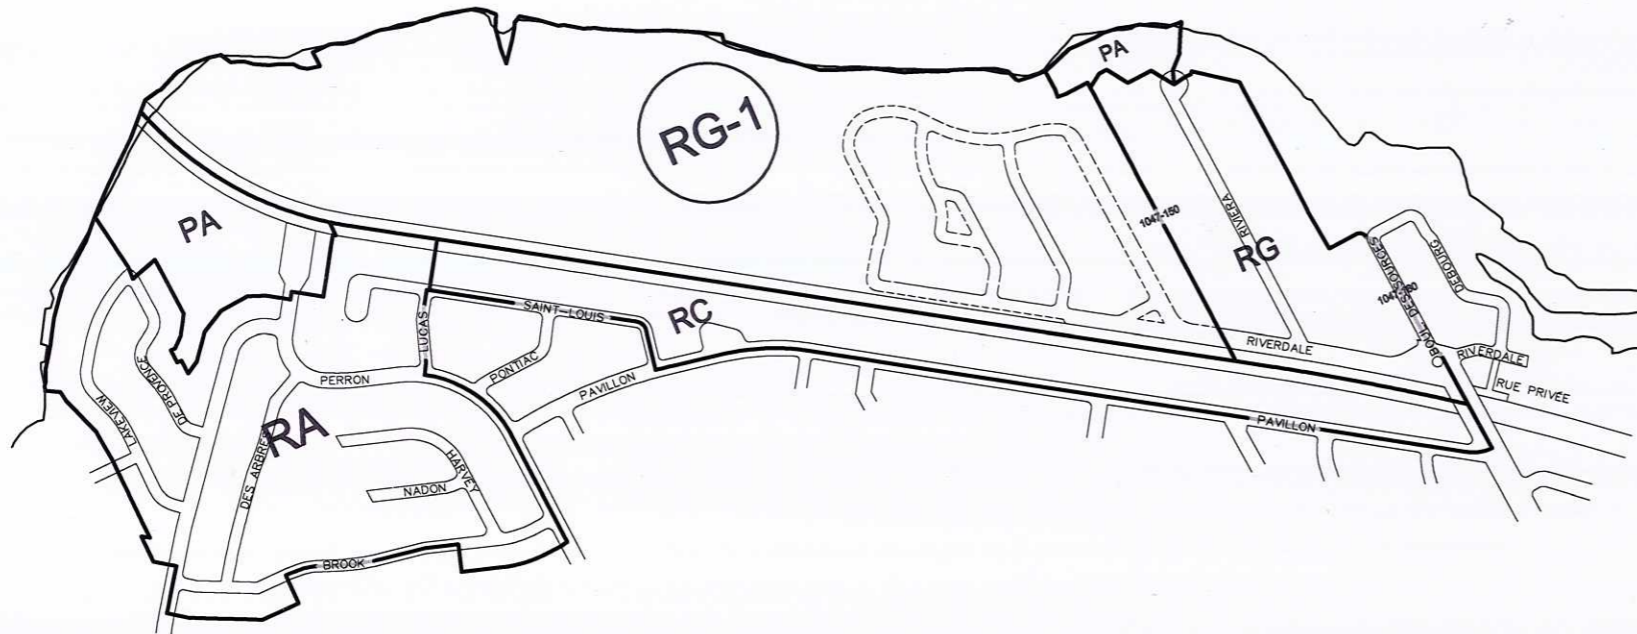

ZONAGE EXISTANT

ARRONDISSEMENT
PIERREFONDS-ROXBORO
Aménagement urbain et
services aux entreprises

LOT (S) Voir note # 1

ZONE (S) MODIFIÉE (S) RG-1 (ptie)

PLAN NO. P 002 - 53

DATE 2007 - 05 - 15


ÉCHELLE 1 : 10 000

PRÉPARÉ PAR: Ericas Pamelan


APPROUVÉ PAR: Fabienne Leblond

DOSSIER NO. : 2007 - 36 A

Note #1 : 1 172 399, 1 169 397, 3 093 110, 3 093 109, 3 093 112, 3 093 111, 3 093 116,
3 093 115, 1 170 671, 1 170 672, 1 170 674, 1 170 675, 2 355 978, 1 170 673, 3 093 119,
1 170 676, 1 170 738, 1 170 739, 1 170 740, 3 093 122, 1 170 743, 1 170 744, 3 093 124,
3 780 605, 3 780 728, 3 780 729, 3 780 730, 3 780 731, 3 780 738

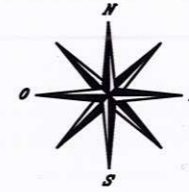

RIVIÈRE DES PRAIRIES

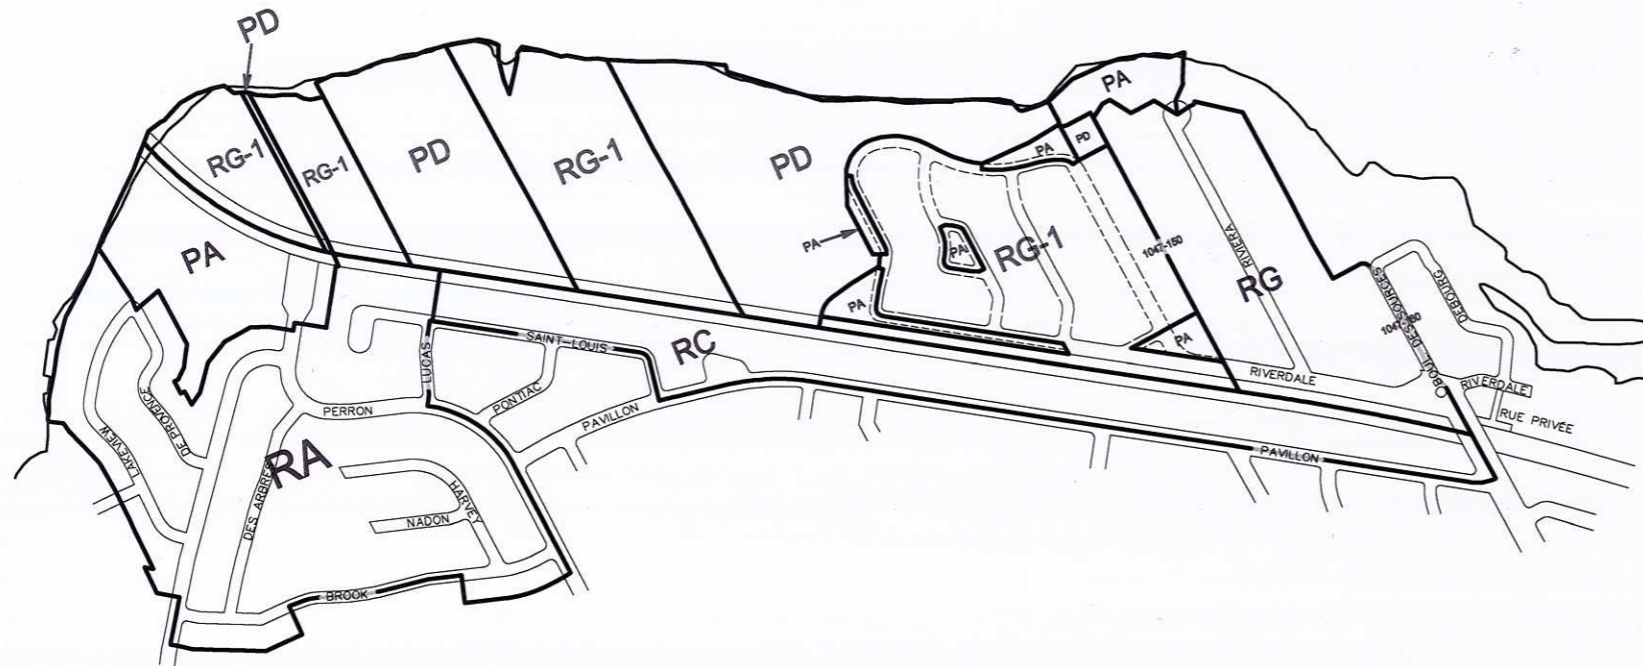

AMENDEMENT	DATE
PROJET DE REGLEMENT ET AVIS DE MOTION # RES. C.A. _____	____/____/____
CONSULTATION ET ADOPTION DU SECOND PROJET DE REGLEMENT _____	____/____/____
DEMANDE D'APPROBATION _____	____/____/____
ADOPTION DU REGLEMENT _____	____/____/____
APPROBATION REFERENDAIRE REGISTRE (S'IL Y A LIEU) _____	____/____/____
C.E./CERTIFICAT DE CONFORMITE _____	____/____/____
PROMULGATION DU REGLEMENT _____	____/____/____

ZONAGE PROPOSÉ

**ARRONDISSEMENT
PIERREFONDS-ROXBORO**
Aménagement urbain et
services aux entreprises

LOT (S) voir note # 1

Règlement 1047 - 204

PLAN NO. P 002 - 53

DATE 2007 - 05 - 15

ÉCHELLE 1 : 10 000

PRÉPARÉ PAR: *Chantal Pomeroy*

APPROUVÉ PAR: *Fabienne Lebel*

DOSSIER NO. : 2007 - 37 B

Note #1 : 1 172 399, 1 169 397, 3 093 110, 3 093 109, 3 093 112, 3 093 111, 3 093 116,
3 093 115, 1 170 671, 1 170 672, 1 170 674, 1 170 675, 2 355 978, 1 170 673, 3 093 119,
1 170 676, 1 170 738, 1 170 739, 1 170 740, 3 093 122, 1 170 743, 1 170 744, 3 093 124,
3 780 605, 3 780 728, 3 780 729, 3 780 730, 3 780 731, 3 780 738