

ÉTUDES D'AVANT PROJET CARRIÈRE SAINT-MICHEL

Infrastructures souterraines et utilités publiques


ÉTUDES RÉALISÉES LE
29 JUIN 2007



TABLE DES MATIÈRES

TITRES DES CARTES

AQUEDUC (PRÉLIMINAIRE)	2
ÉGOUT PLUVIAL (PRÉLIMINAIRE)	3
ÉGOUT SANITAIRE (PRÉLIMINAIRE)	4
UTILITÉS PUBLIQUES ET ÉCLAIRAGE (PRÉLIMINAIRE)	5

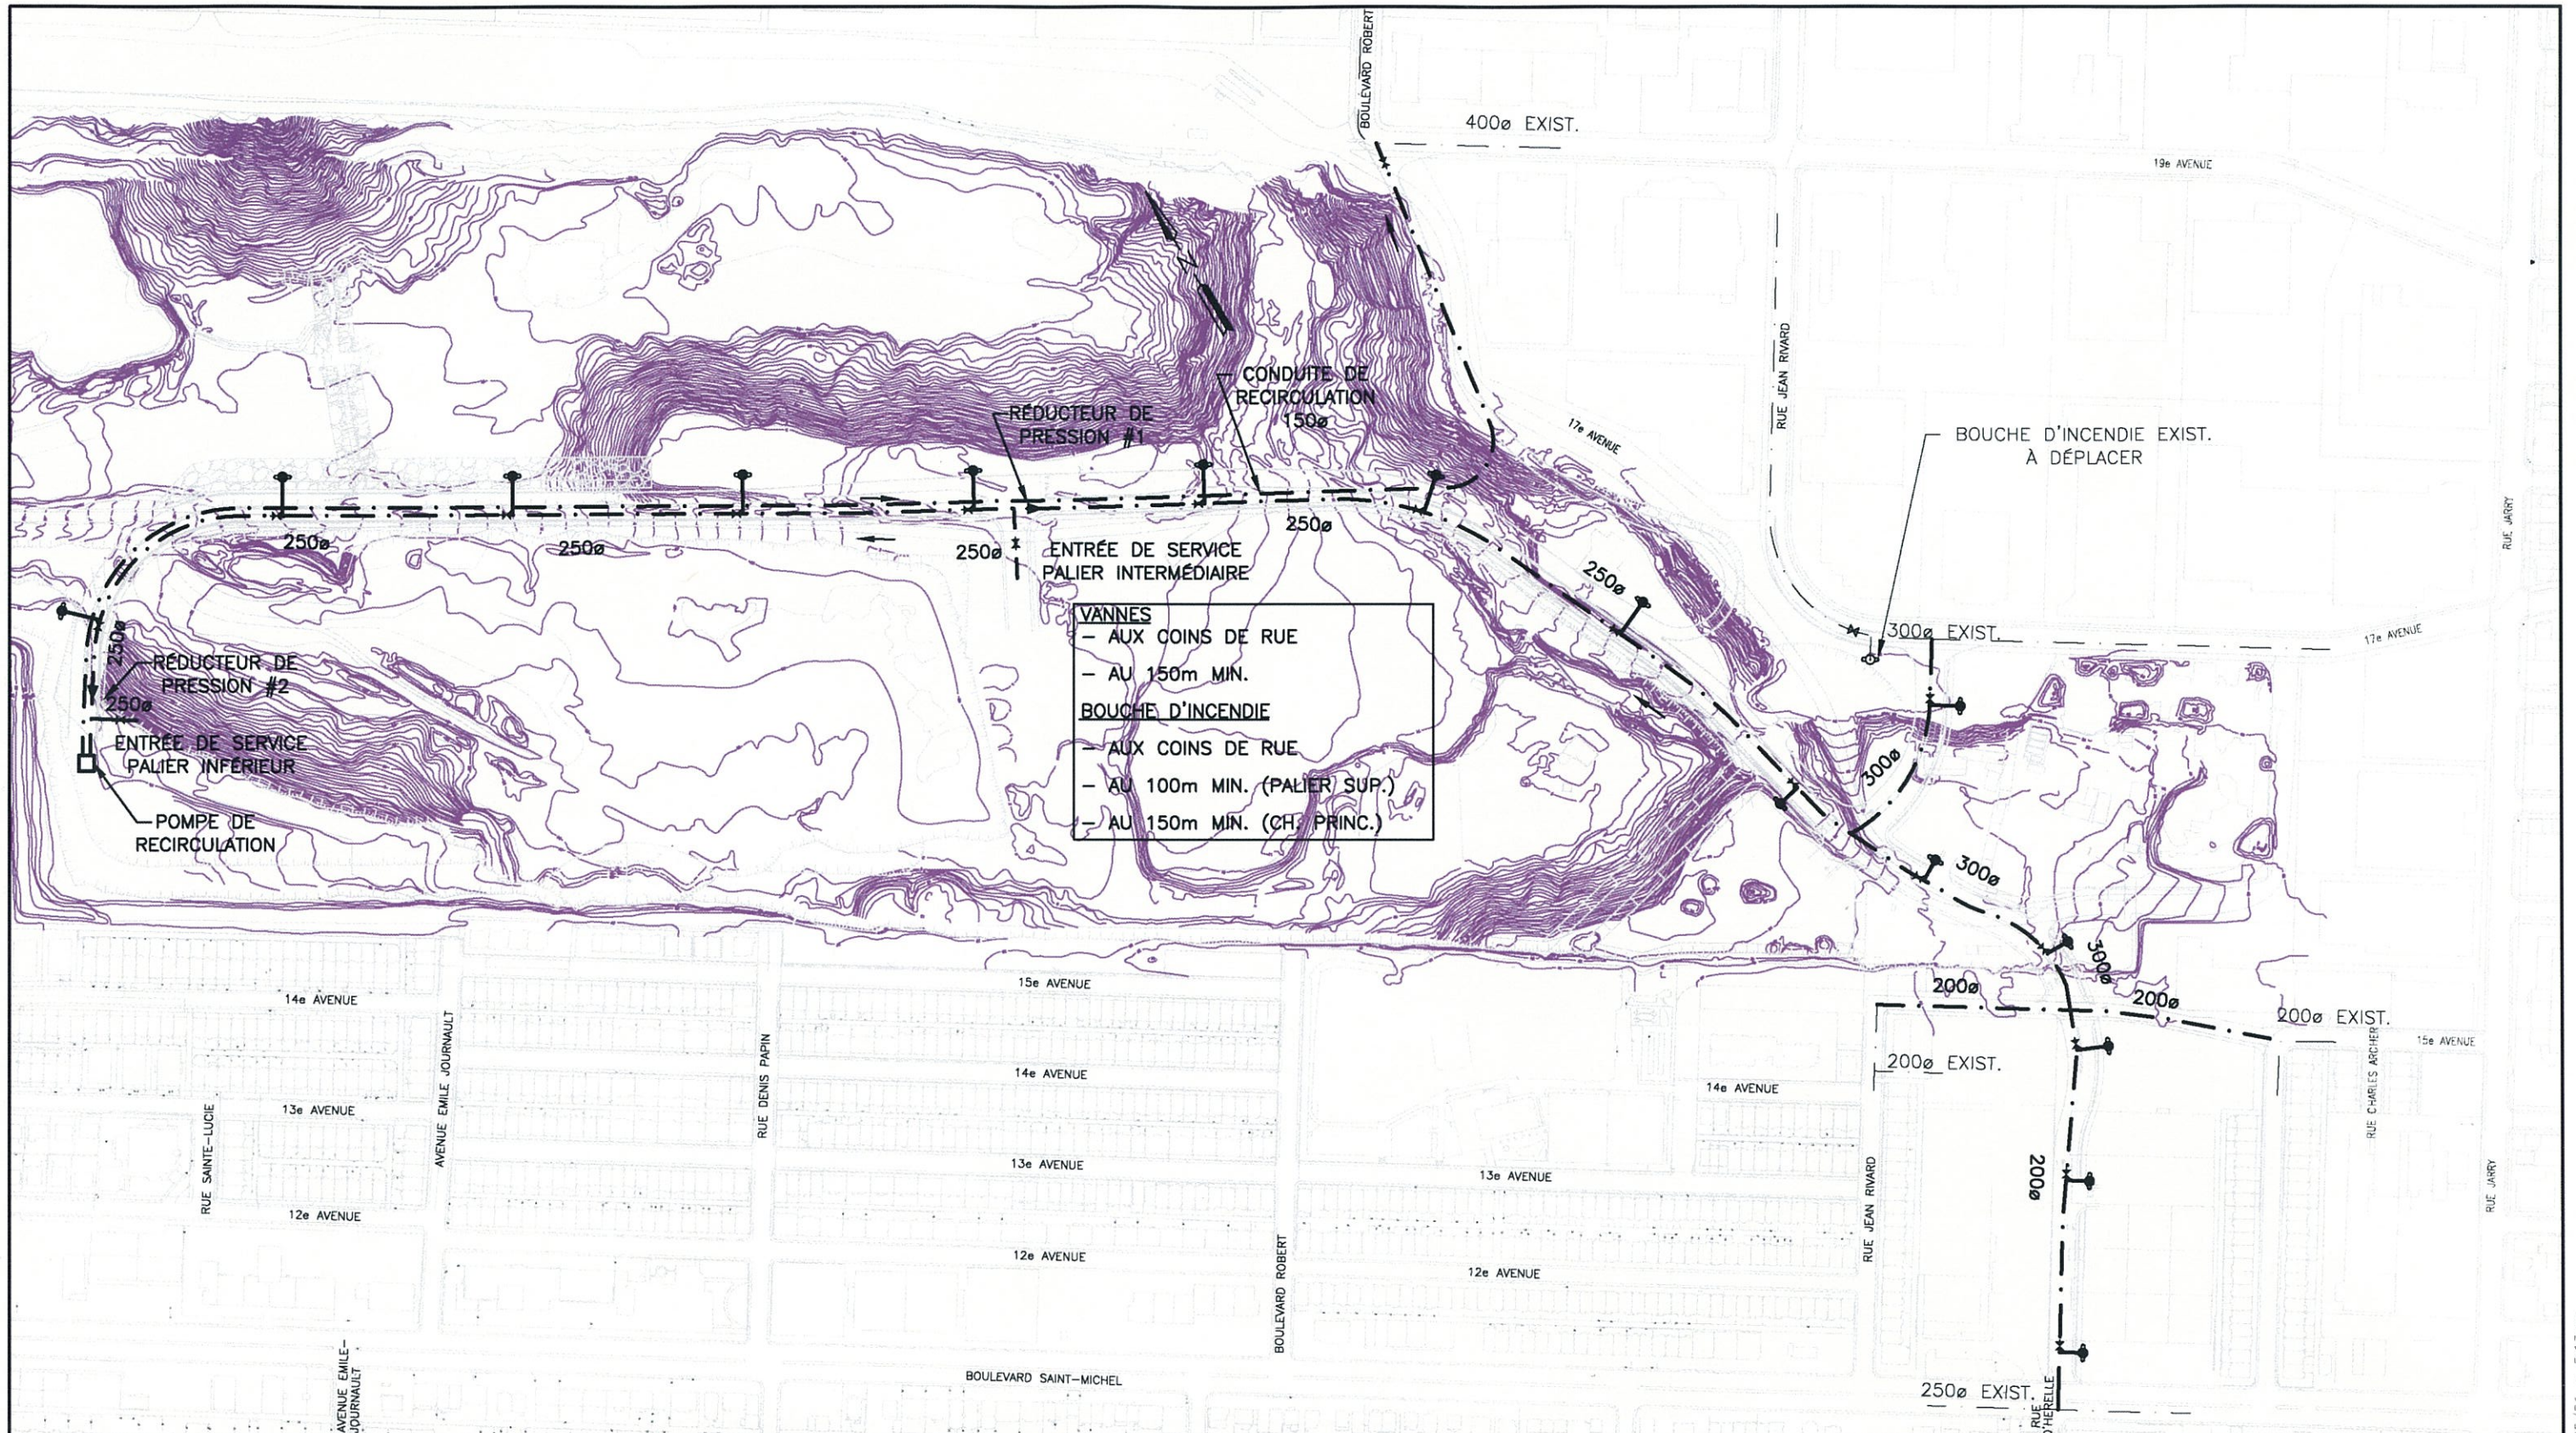


Les Consultants S.M. inc
 2111, boul. Ferland-Lafontaine, Longueuil (Québec) J4G 2J4
 (450) 651-0961 - Fax: (450) 651-9542
 75, rue Queen, Bureau 5200, Montréal (Québec) H3C-2H6
 (514) 982-6001 - Fax: (514) 982-6106
 740, rue Galt Ouest, 2^{ème} étage, Sherbrooke (Québec) J1H 1Z3
 (819) 566-8855 - Fax: (819) 566-0224



CLIENT:
 PROJET: **ÉTUDE D'AVANT PROJET CARRIÈRE ST-MICHEL**
 TITRE: **AQUEDUC (PRÉLIMINAIRE)**

No.	ÉMISSION	DATE
3	PRÉLIMINAIRE	2007-08-07
2	PRÉLIMINAIRE	2007-06-15
1	POUR COORDINATION	2007-06-12

DESSINÉ PAR: J. DUBOIS Tech.	PROJETÉ PAR: A. PLANTE Ing.
VÉRIFIÉ PAR: A. PLANTE Ing.	APPROUVÉ PAR: A. PLANTE Ing.
ÉCHELLE: 1:4000	DATE: 2007-06-29
DESSIN NO: F074340001CIV101	FICHER DAD: 074340CIV004.DWG
ÉMIS. 03	

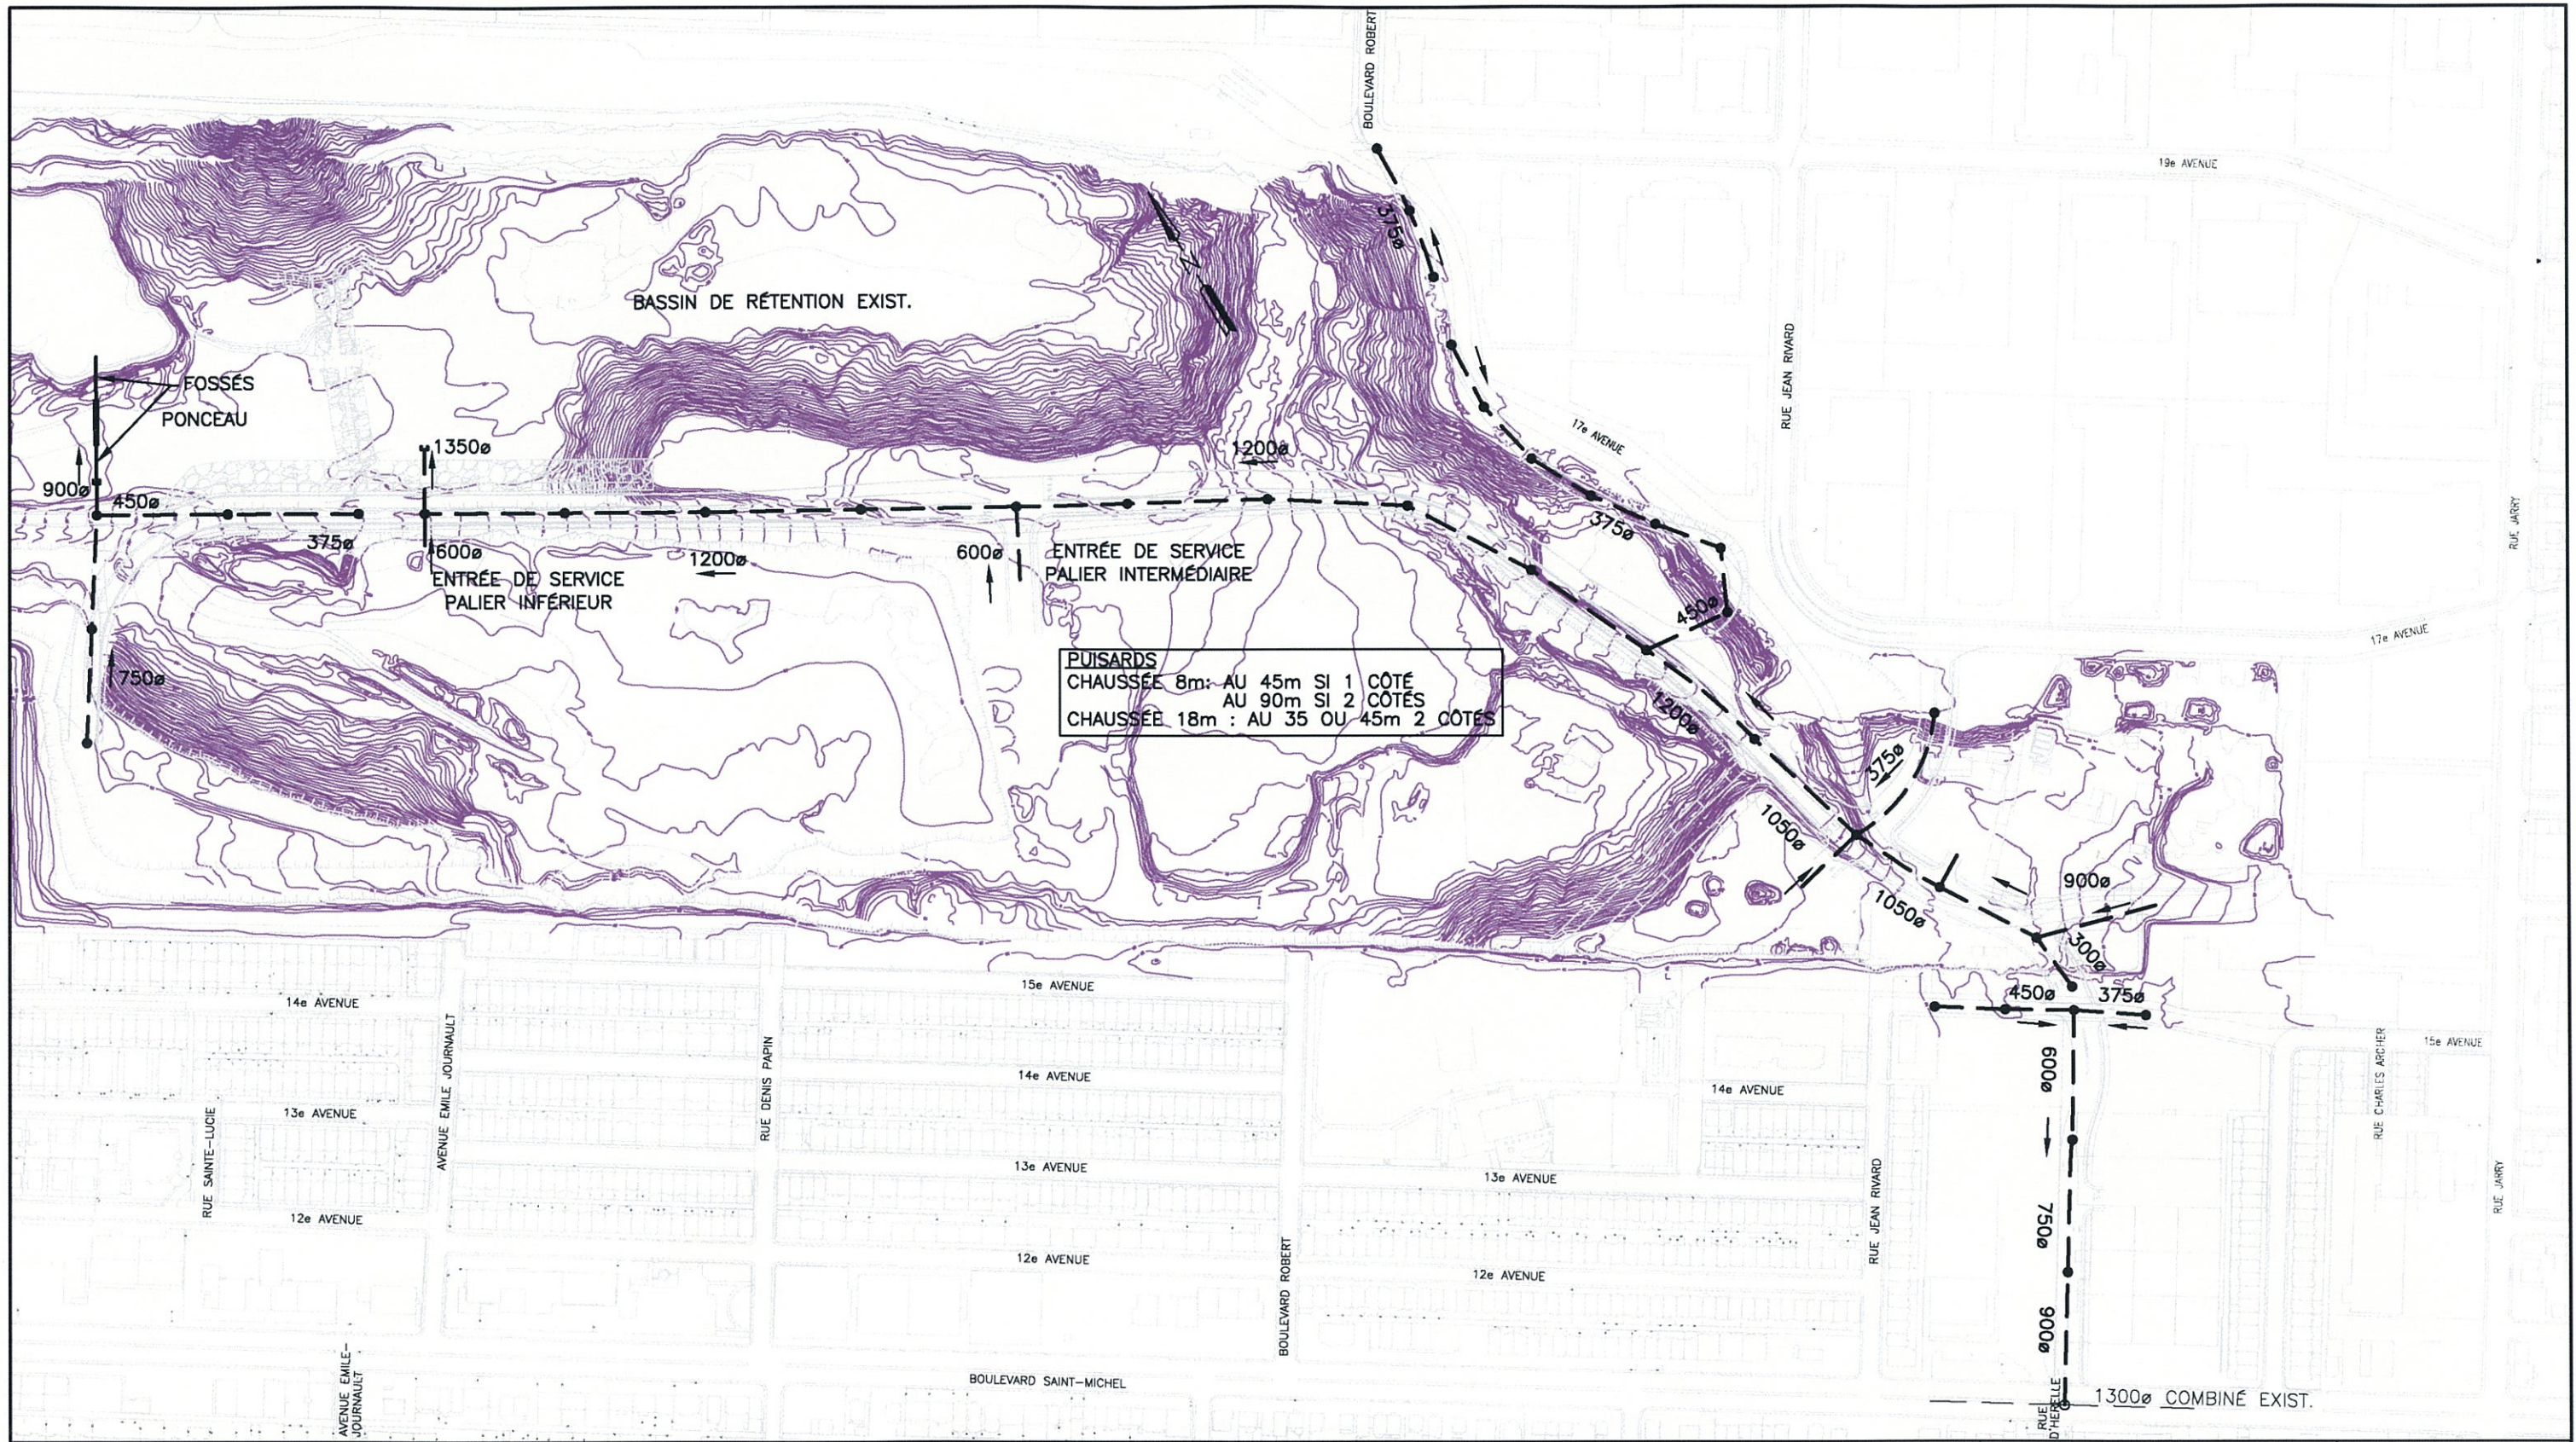

Les Consultants S.M. inc

2111, boul. Ferland-Lafontaine, Longueuil (Québec) J4G 2J4
 (450) 651-0981 - Fax: (450) 651-9542

75, rue Queen, Bureau 5200, Montréal (Québec) H3C-2H6
 (514) 982-6001 - Fax: (514) 982-6106

740, rue Galt Ouest, 2^{ème} étage, Sherbrooke (Québec) J1H 1Z3
 (819) 566-8855 - Fax: (819) 566-0224

CLIENT:


Smart!Centres


PROJET: **ÉTUDE D'AVANT PROJET CARRIÈRE ST-MICHEL**

TITRE: **ÉGOUT PLUVIAL (PRÉLIMINAIRE)**

No.	ÉMISSION	DATE
3	PRÉLIMINAIRE	2007-08-07
2	PRÉLIMINAIRE	2007-06-15
1	POUR COORDINATION	2007-06-12

DESSINÉ PAR: J. DUBOIS Tech.	PROJETÉ PAR: A. PLANTE Ing.
VÉRIFIÉ PAR: A. PLANTE Ing.	APPROUVÉ PAR: A. PLANTE Ing.
ÉCHELLE: 1:4000	DATE: 2007-06-29
DESSIN NO: F074340001CIV101	FICHER DAO: 074340CIV004.DWG
ÉMIS. 03	

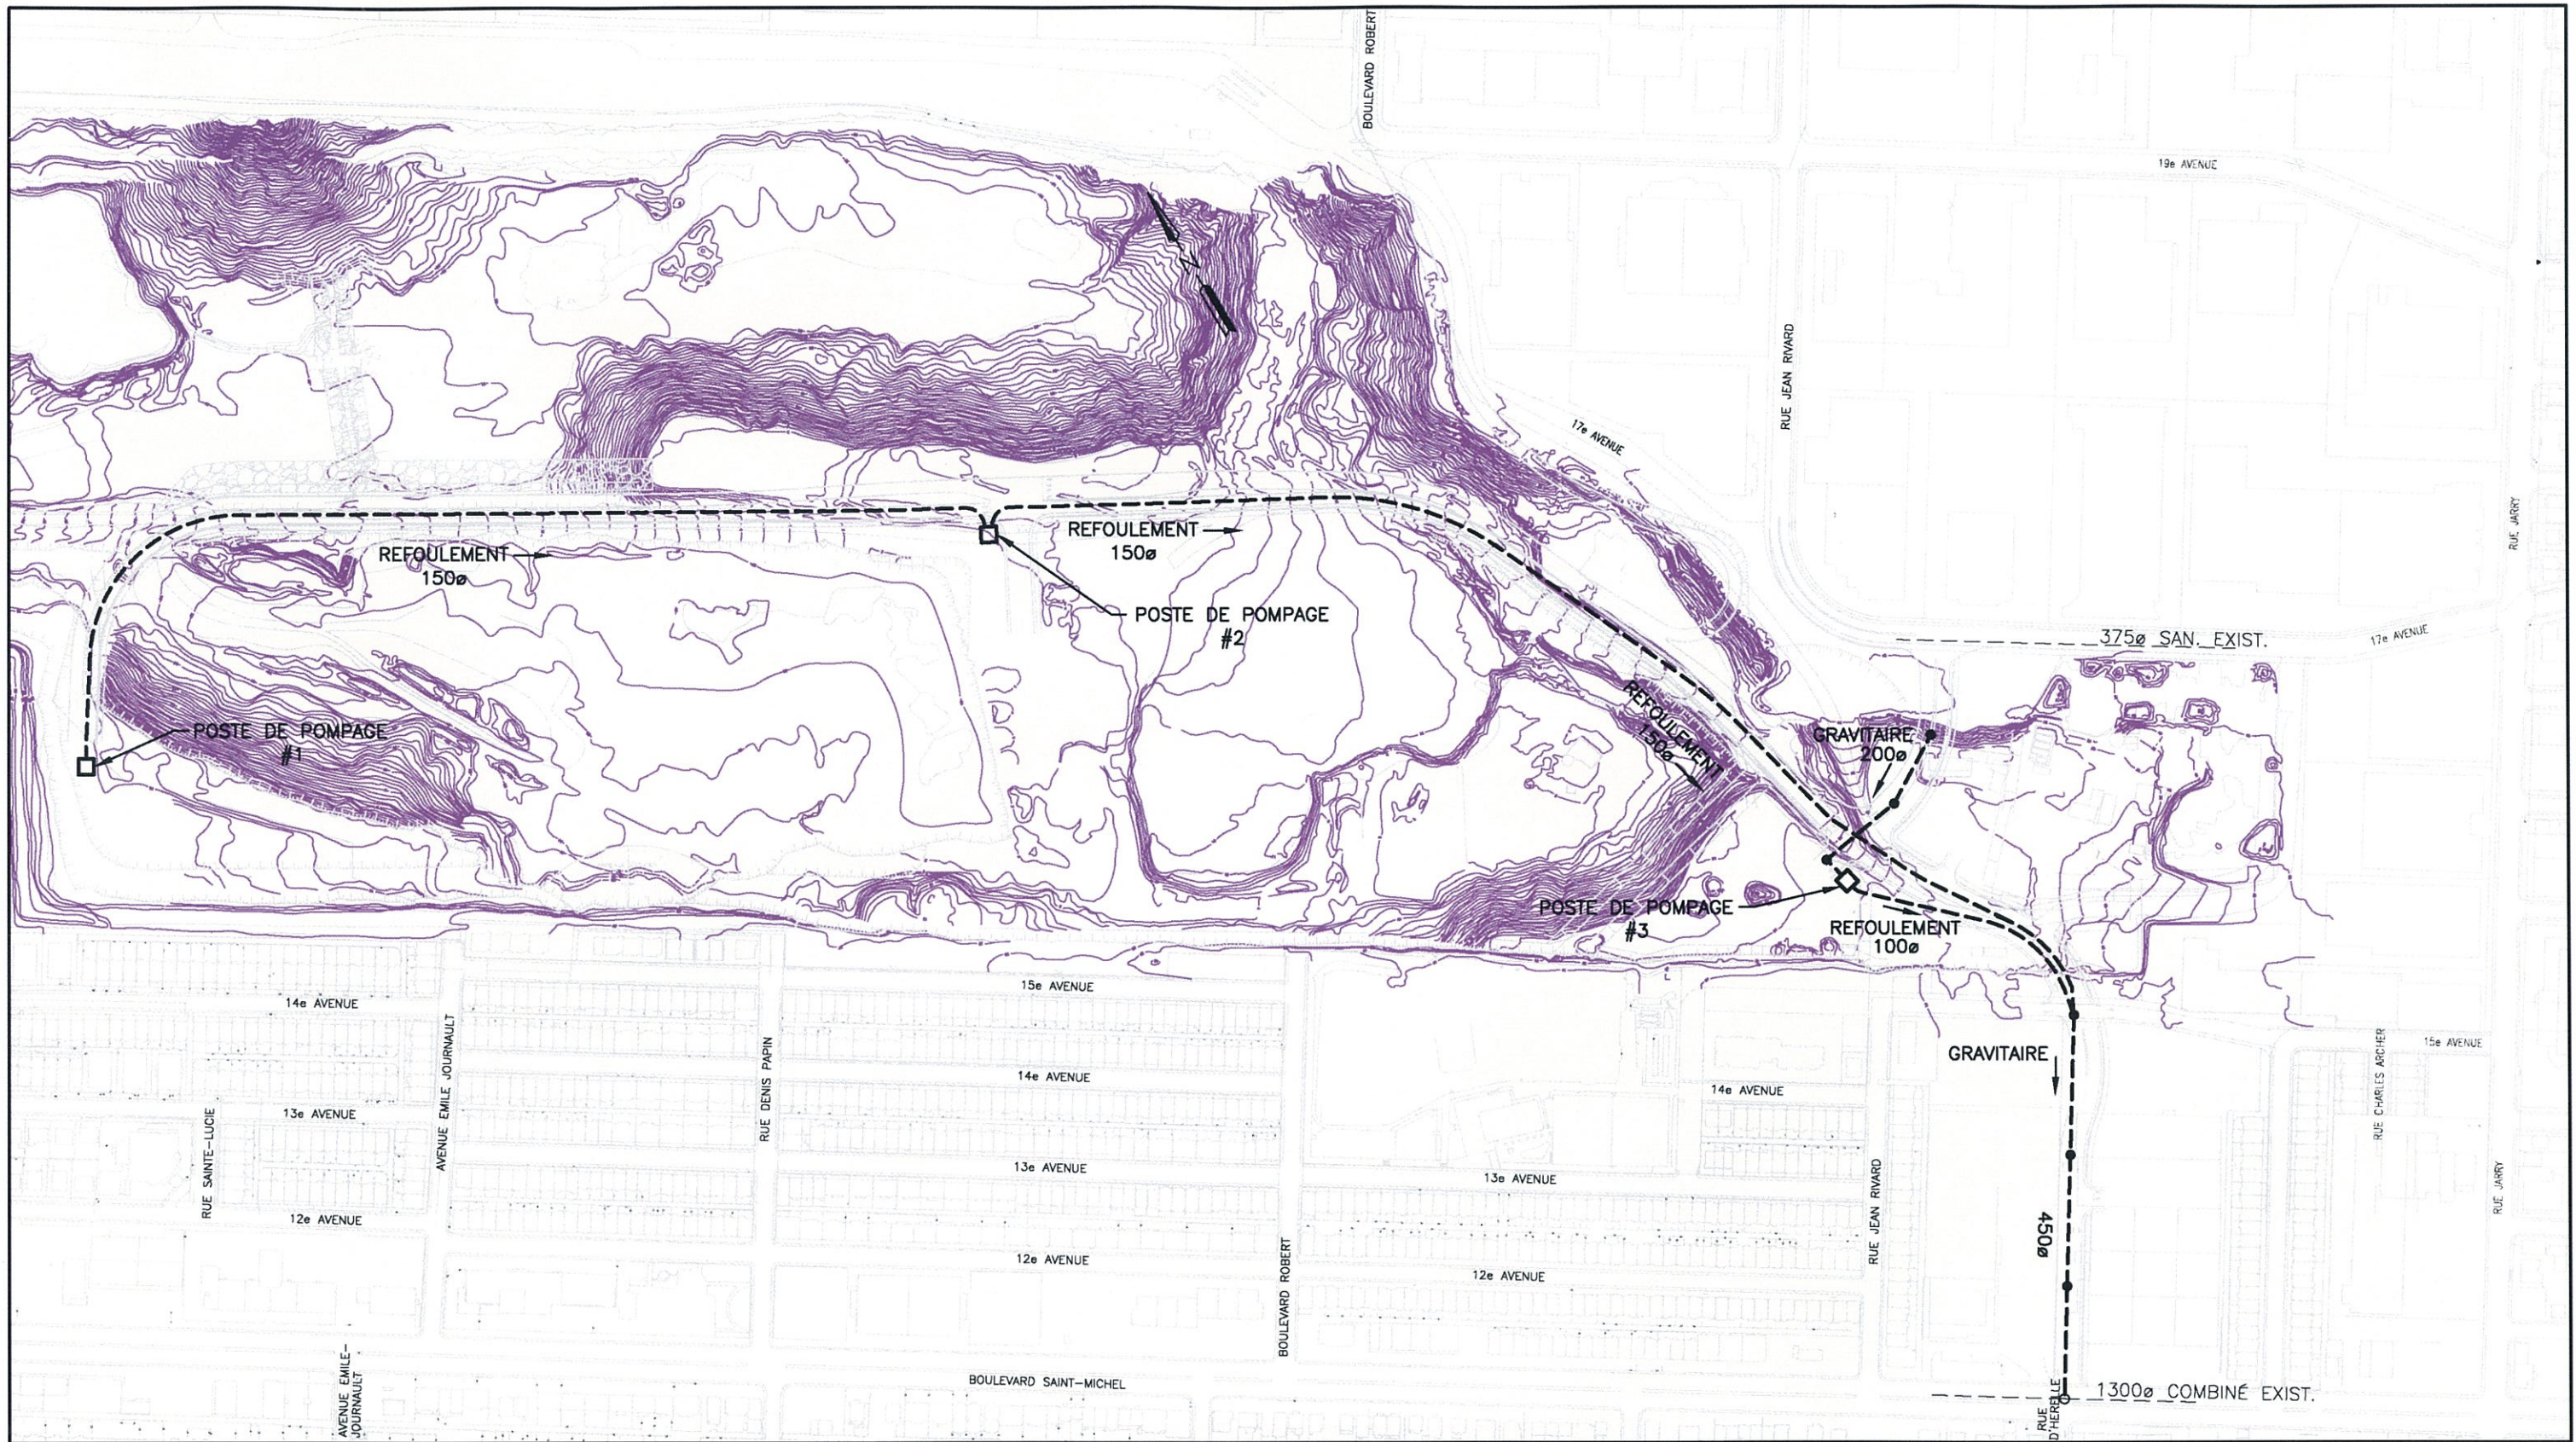



Les Consultants S.M. inc
 2111, boul. Ferland-Lafontaine, Longueuil (Québec) J4G 2J4
 (450) 651-0981 - Fax: (450) 651-9542
 75, rue Queen, Bureau 5200, Montréal (Québec) H3C-2H6
 (514) 982-8001 - Fax: (514) 982-6106
 740, rue Galt Ouest, 2^{ème} étage, Sherbrooke (Québec) J1H 1Z3
 (819) 566-8855 - Fax: (819) 566-0224

CLIENT:


PROJET:
**ÉTUDE D'AVANT PROJET
 CARRIÈRE ST-MICHEL**
 TITRE:
**ÉGOUT SANITAIRE
 (PRÉLIMINAIRE)**

No.	ÉMISSION	DATE
3	PRÉLIMINAIRE	2007-08-07
2	PRÉLIMINAIRE	2007-06-15
1	POUR COORDINATION	2007-06-12

DESSINÉ PAR: J. DUBOIS Tech.	PROJETÉ PAR: A. PLANTE Ing.
VÉRIFIÉ PAR: A. PLANTE Ing.	APPROUVÉ PAR: A. PLANTE Ing.
ÉCHELLE: 1:4000	DATE: 2007-06-29
DESSIN NO: F074340001CIV101	FICHER DAO: 074340CIV004.DWG
ÉMIS. 03	

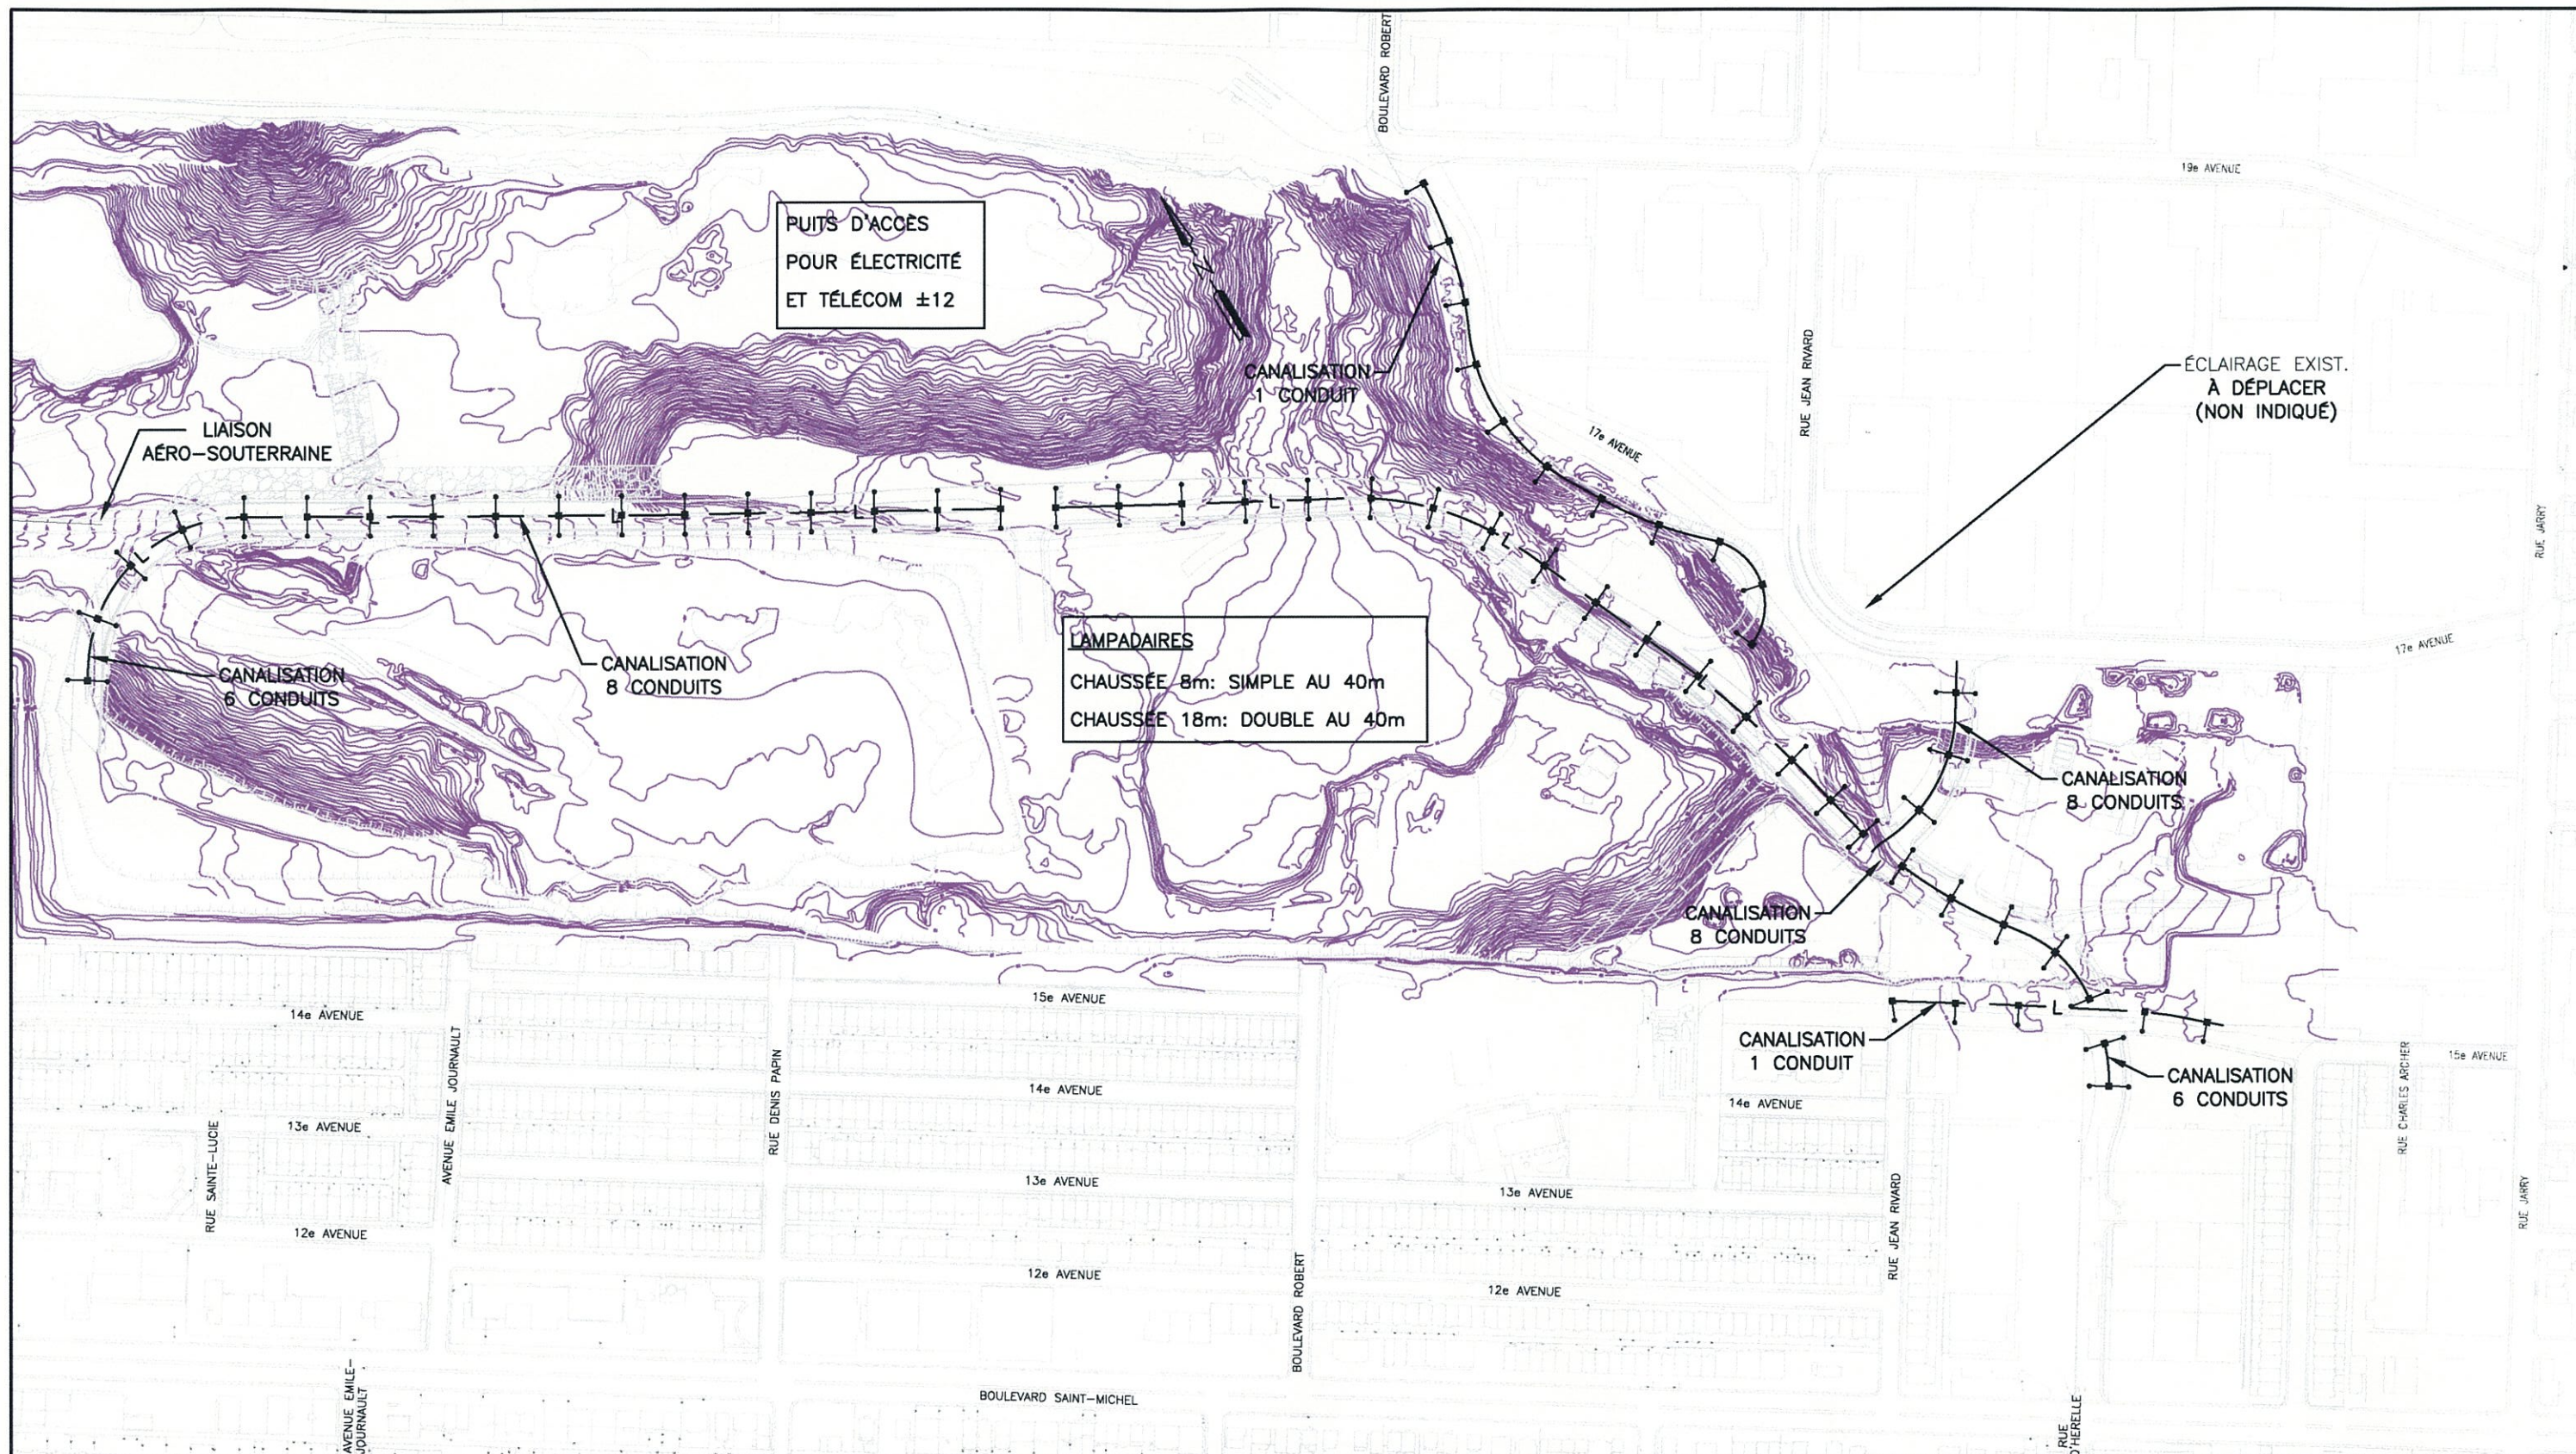

Les Consultants S.M. inc

2111, boul. Ferland-Lafontaine, Longueuil (Québec) J4D 2J4
 (450) 651-0981 - Fax: (450) 651-9542
 75, rue Queen, Bureau 5200, Montréal (Québec) H3C-2N6
 (514) 982-6001 - Fax: (514) 982-6106
 740, rue Galt Ouest, 2^{ème} étage, Sherbrooke (Québec) J1H 1Z3
 (819) 566-8855 - Fax: (819) 566-0224



Smart!Centres

CLIENT:

PROJET:

ÉTUDE D'AVANT PROJET
 CARRIÈRE ST-MICHEL

TITRE:

UTILITÉS PUBLIQUE ET
 ÉCLAIRAGE
 (PRÉLIMINAIRE)

No.	ÉMISSION	DATE
3	PRÉLIMINAIRE	2007-08-07
2	PRÉLIMINAIRE	2007-06-15
1	POUR COORDINATION	2007-06-12

DESSINÉ PAR:
 J. DUBOIS Tech.

VÉRIFIÉ PAR:
 A. PLANTE Ing.

ÉCHELLE:
 1:4000

DESSIN NO:
 F074340001CIV101

PROJETÉ PAR:
 A. PLANTE Ing.

APPROUVÉ PAR:
 A. PLANTE Ing.

DATE:
 2007-06-29

FICHER DAD:
 074340CIV004.DWG

ÉMIS.
 03