






VILLE DE MONTRÉAL
ARRONDISSEMENT DE VILLE-MARIE

28 JAN. 2009

DIRECTION AMÉNAGEMENT URBAIN
ET SERVICES AUX ENTREPRISES
DIVISION URBANISME

Plan d'implantation
Échelle 1:1000

GRUPE CARDINAL HARDY aménagement et design urbain / a c d f * architecture | urbanisme | intérieur
158115 Canada Inc. / Gestion PCA 2003 Inc. / Développements Kodem Inc.

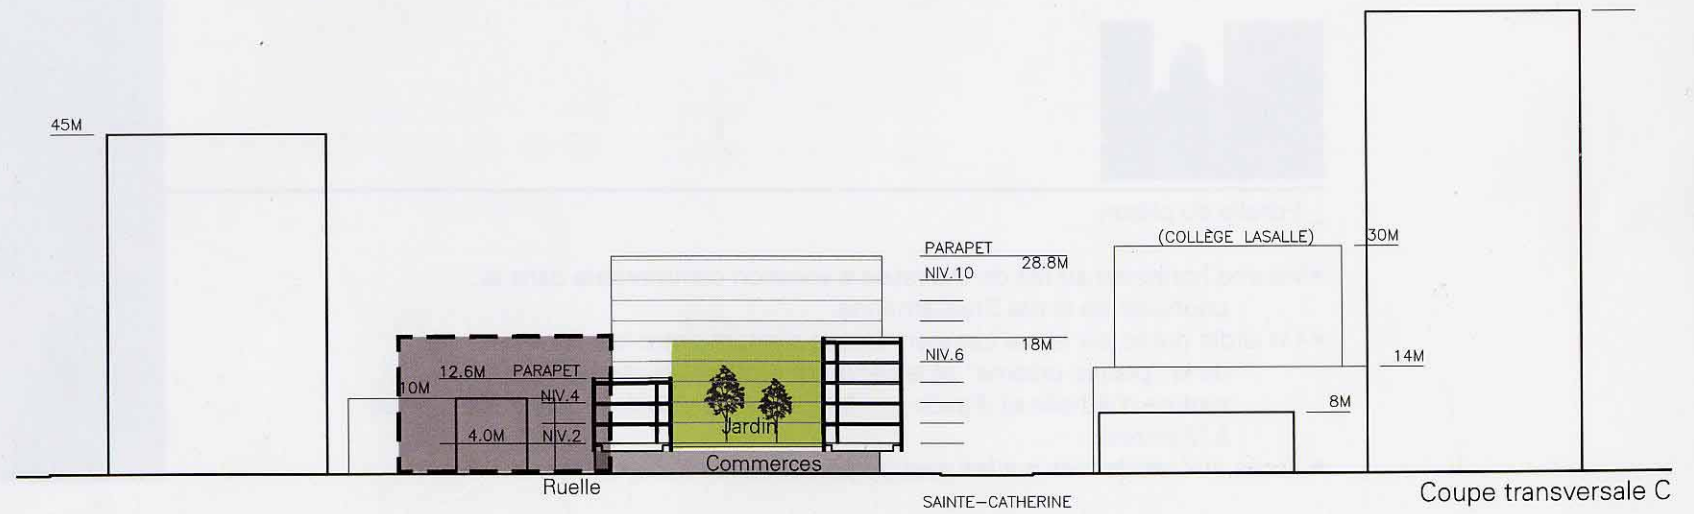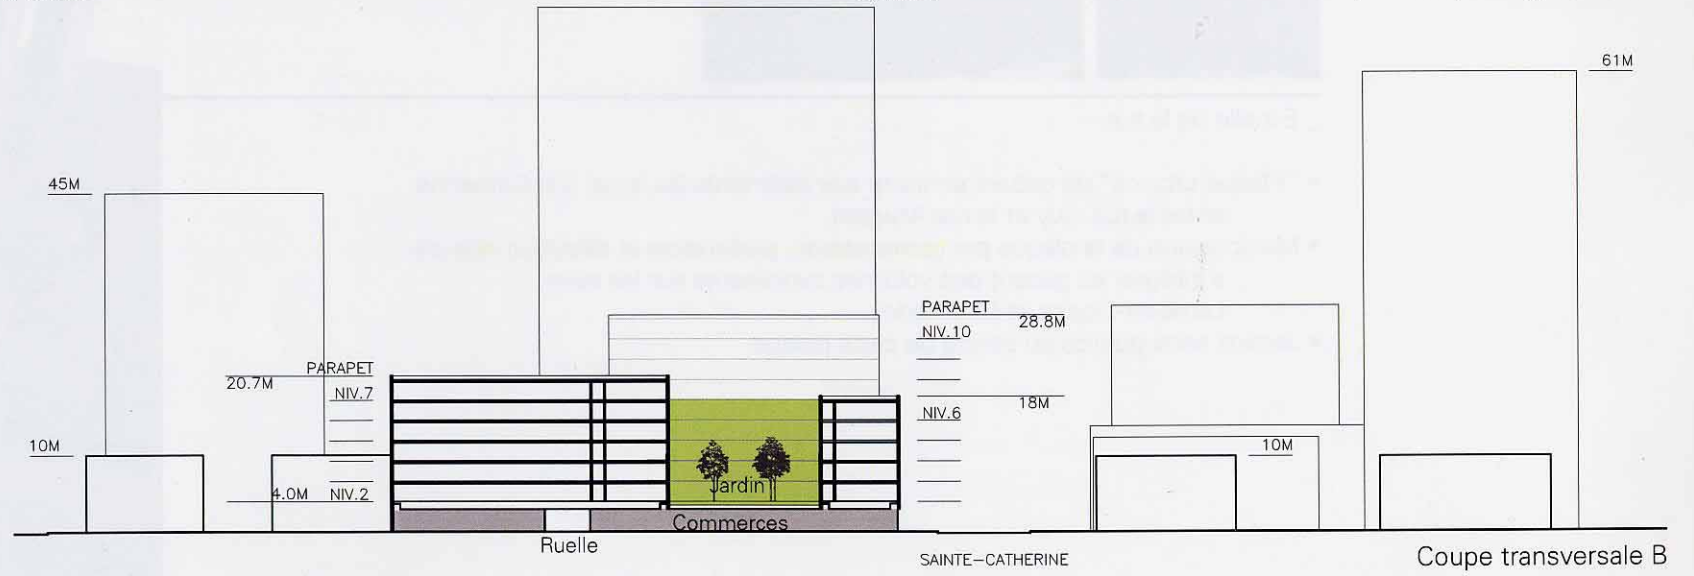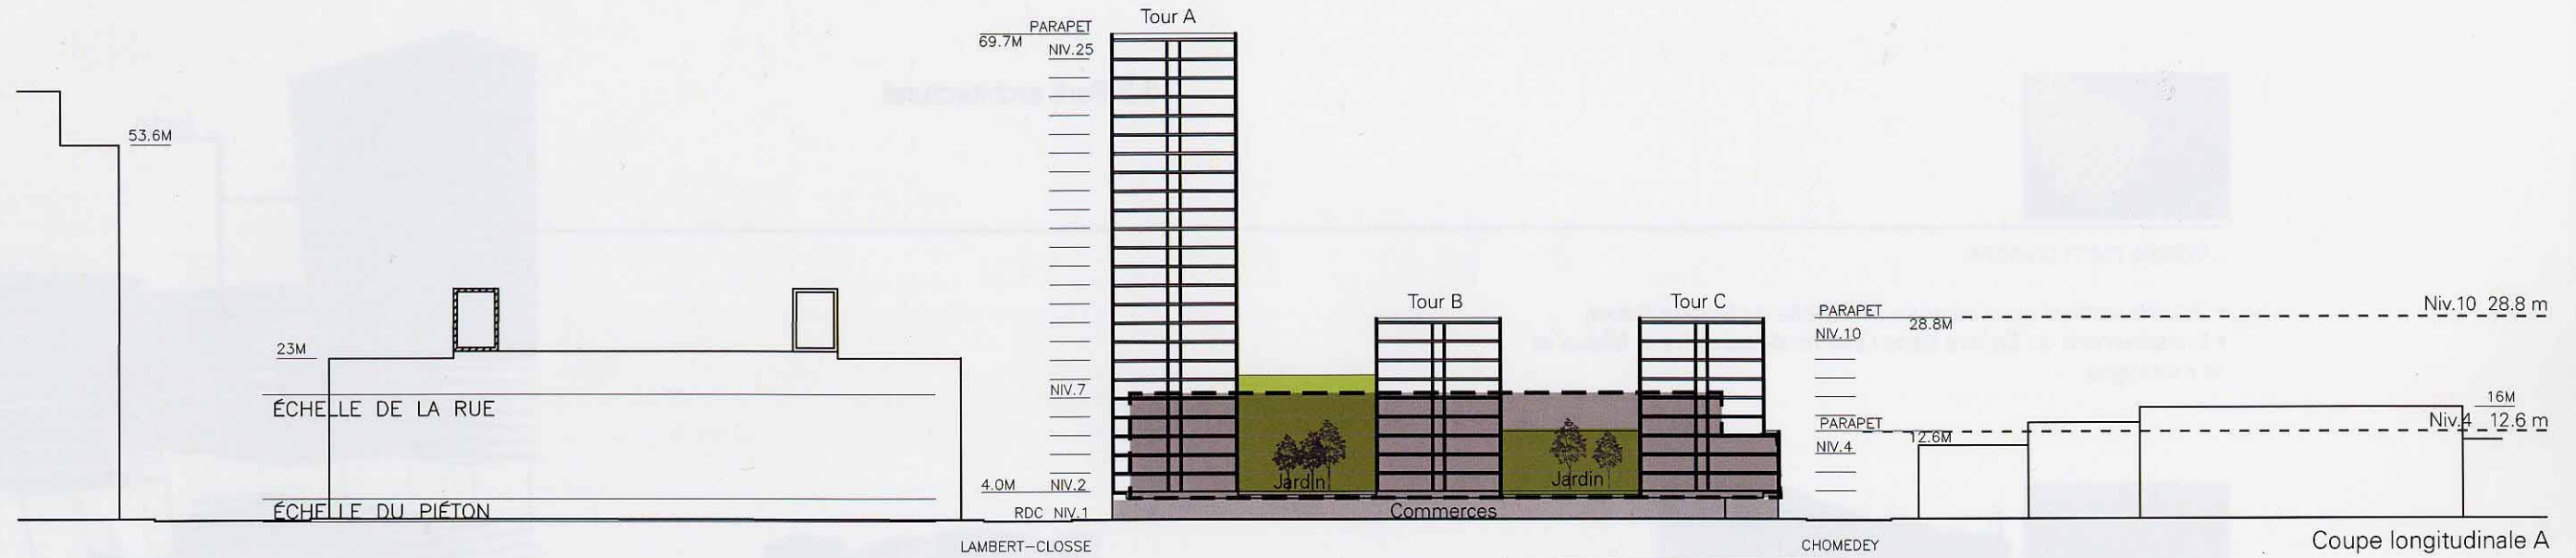


VILLE DE MONTRÉAL
ARRONDISSEMENT DE VILLE-MARIE

28 JAN. 2009

DIRECTION AMÉNAGEMENT URBAIN
ET SERVICES AUX ENTREPRISES
DIVISION URBANISME

Coupes longitudinales et transversales
Échelle 1:1000

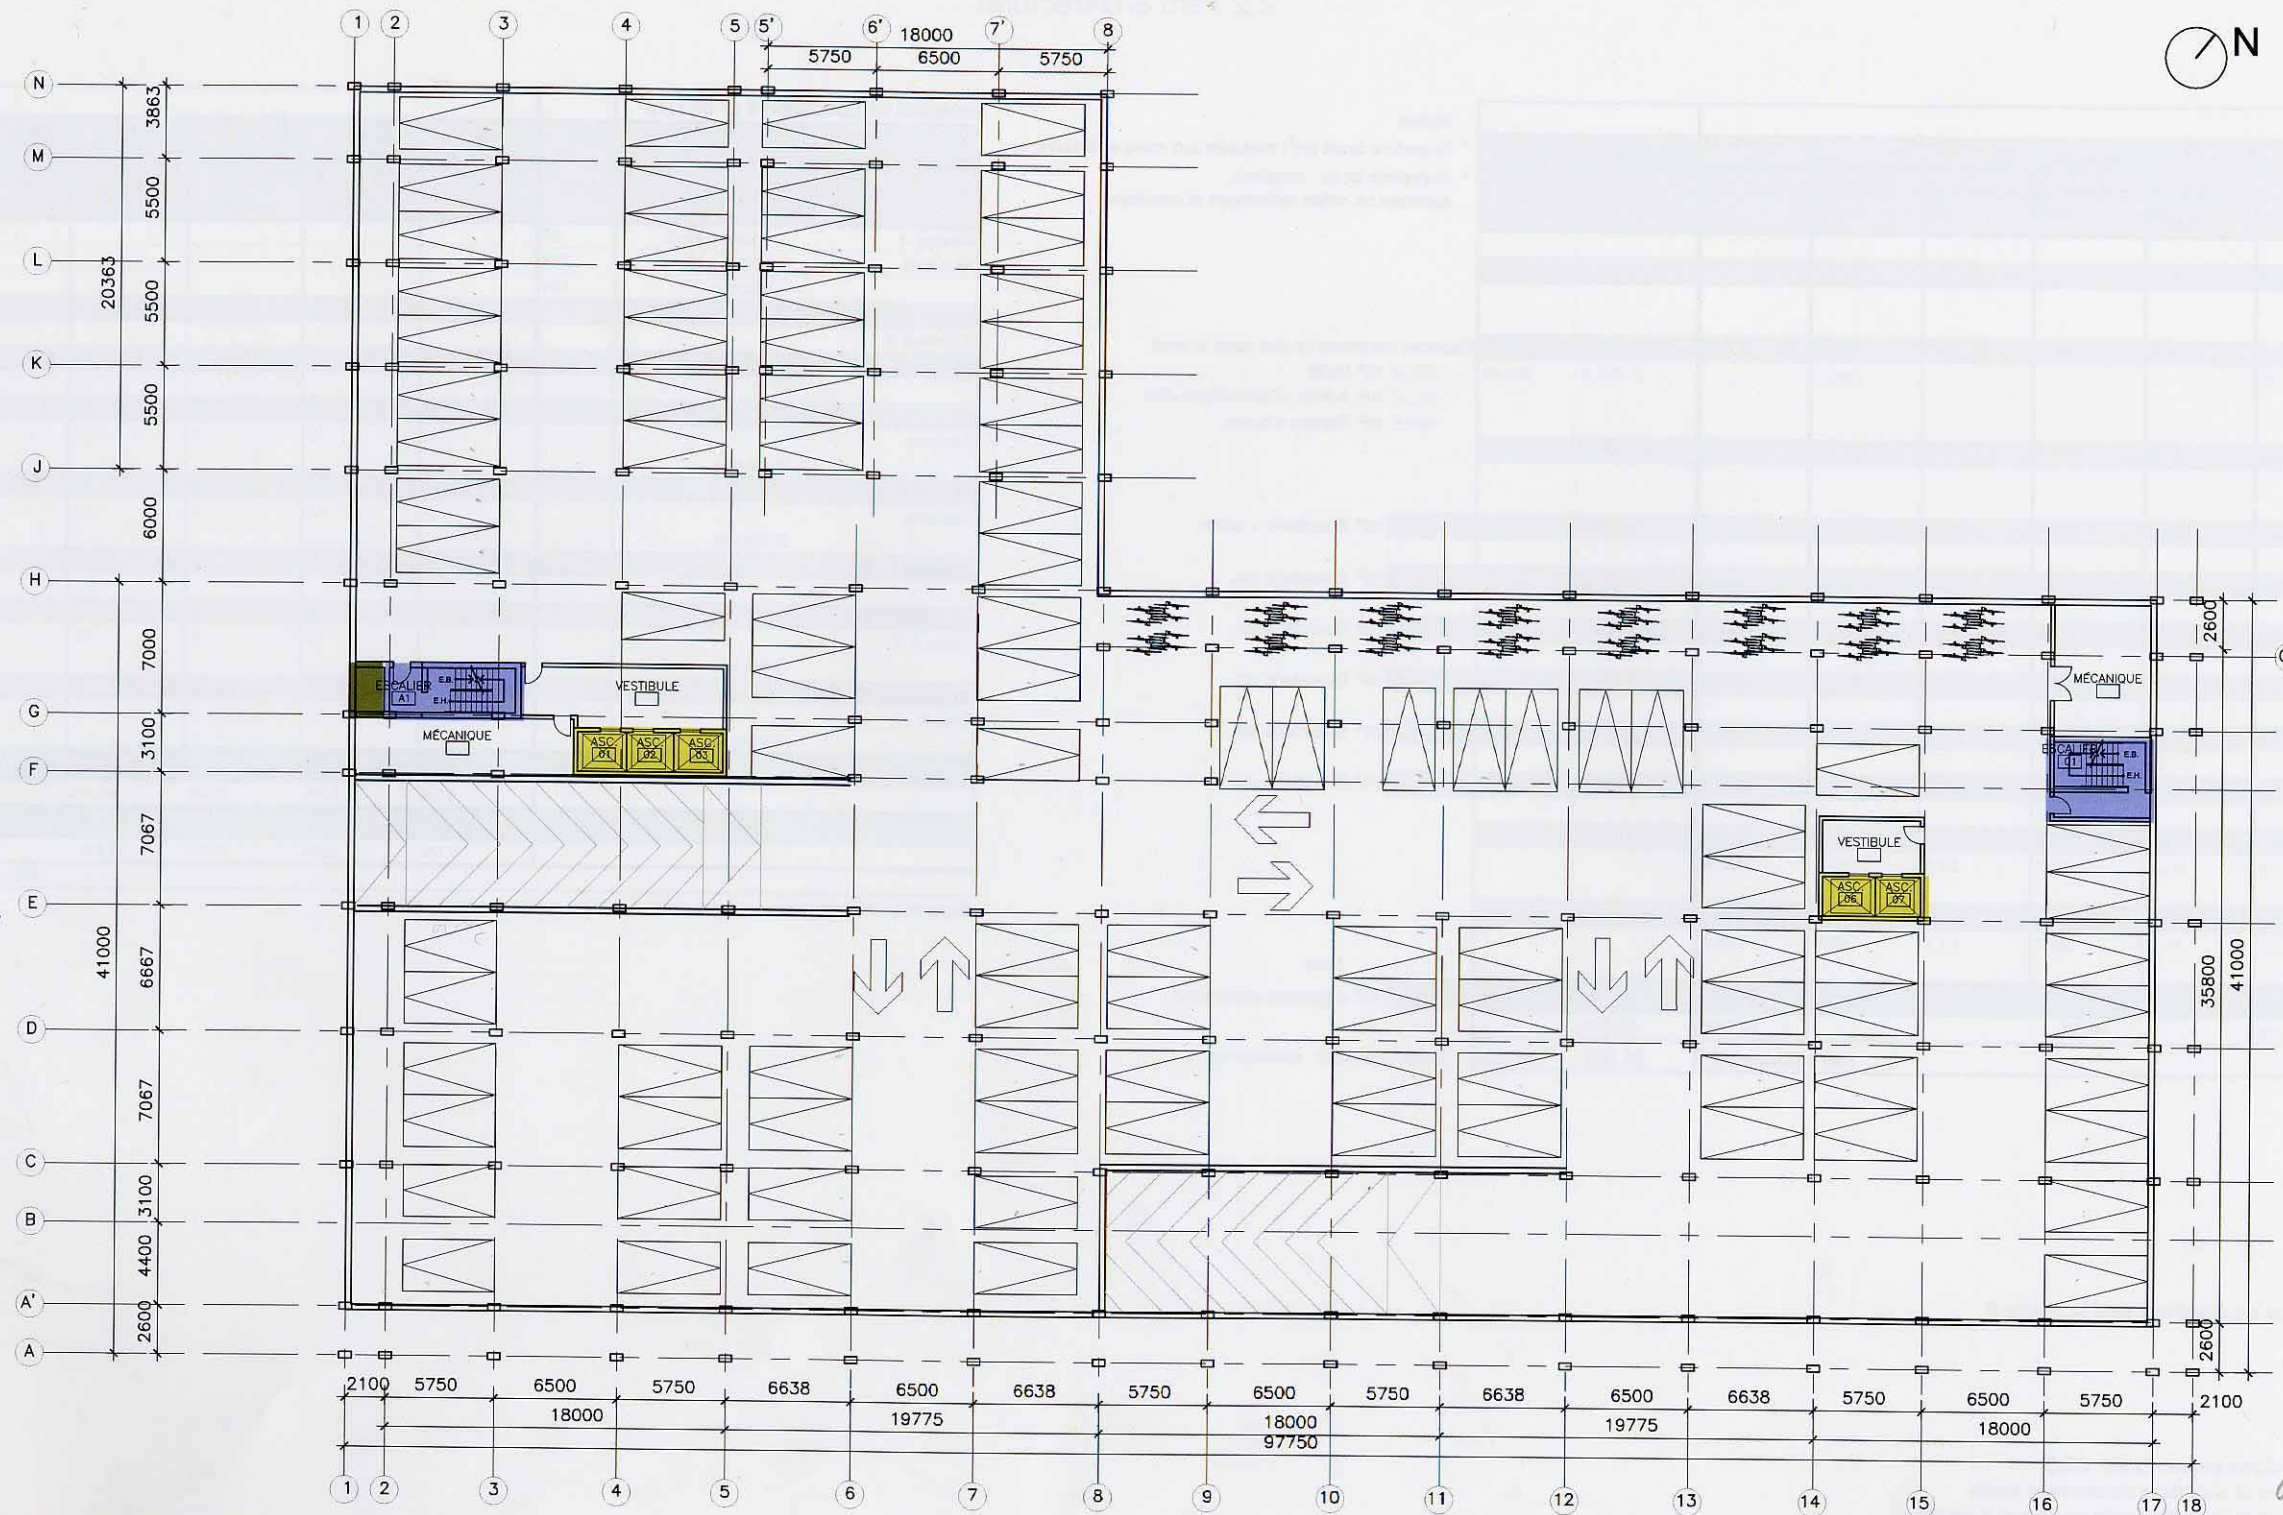

- LÉGENDE**
- Espaces verts
 - Bâtiments existants
 - Résidentiel
 - Escaliers
 - Ascenseurs
 - Vides techniques
 - Espaces communs résidentiels
 - Corridors
 - Commerces


VILLE DE MONTRÉAL
ARRONDISSEMENT DE VILLE-MARIE

28 JAN. 2009

DIRECTION AMÉNAGEMENT URBAIN
ET SERVICES AUX ENTREPRISES
DIVISION URBANISME

Niveau 0
Échelle 1:400

Résidences Séville - Montréal

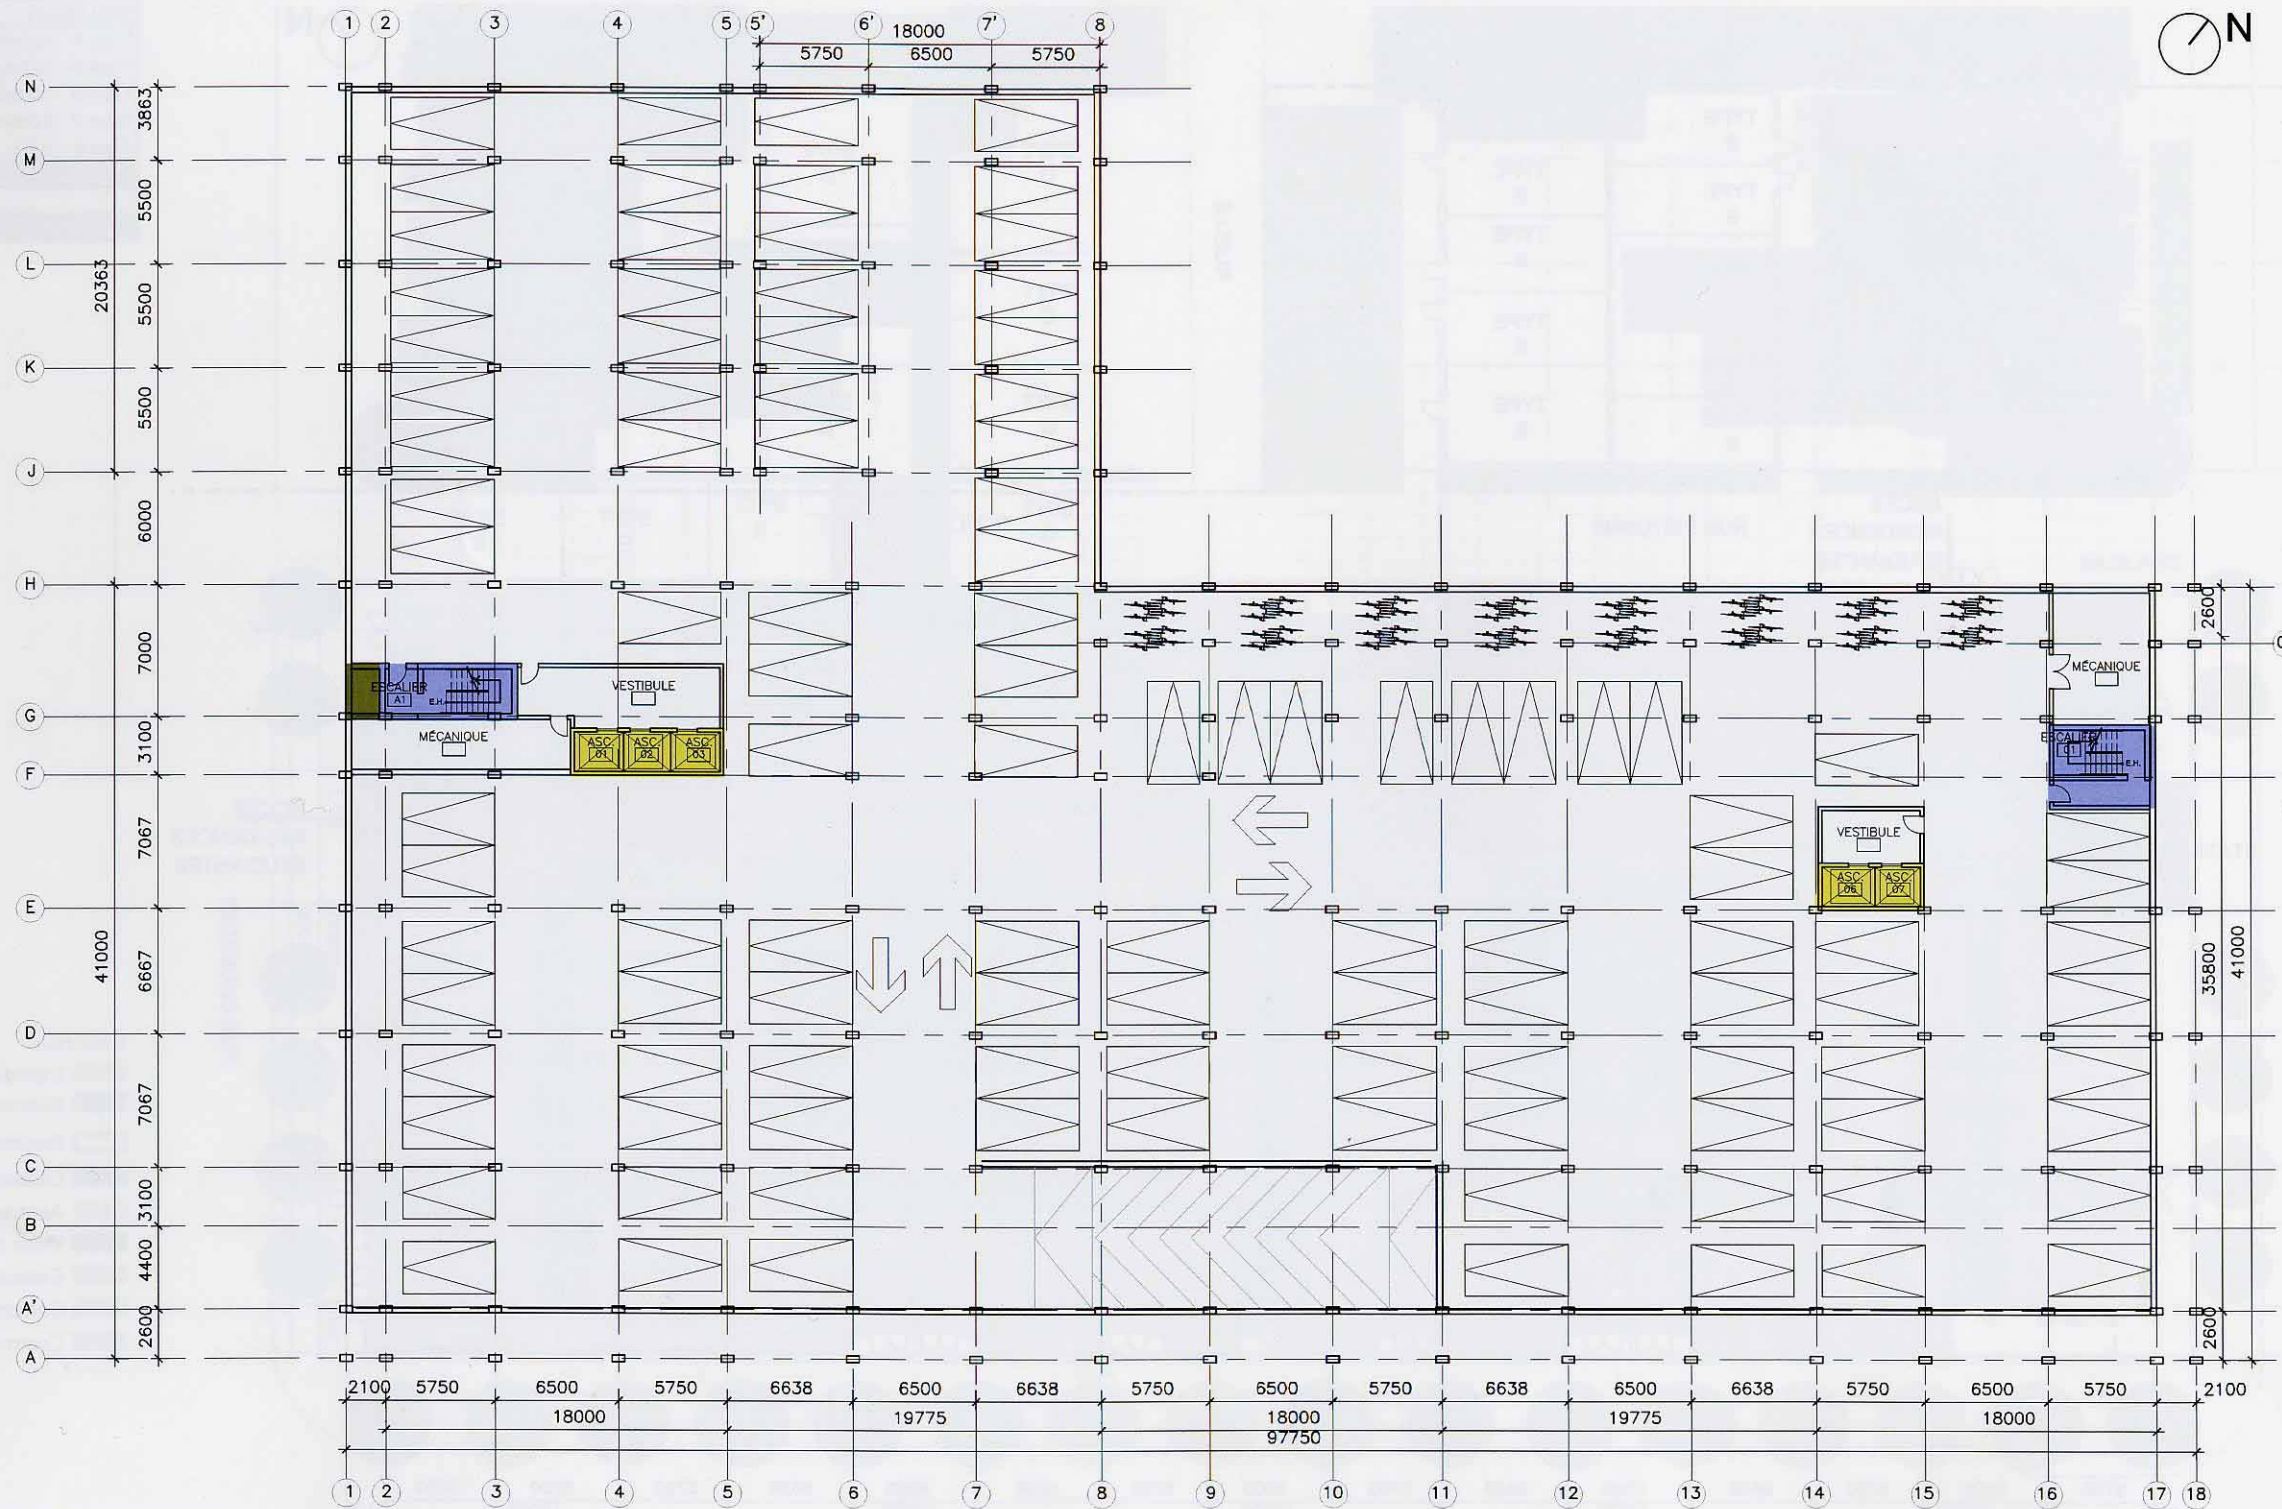

Niveau -1	Stationnements	Vélos
Total	108	64

- LÉGENDE
- Espaces verts
 - Bâtiments existants
 - Résidentiel
 - Escaliers
 - Ascenseurs
 - Vides techniques
 - Espaces communs résidentiels
 - Corridors
 - Commerces

VILLE DE MONTRÉAL
ARRONDISSEMENT DE VILLE-MARIE

28 JAN. 2009

DIRECTION AMÉNAGEMENT URBAIN
ET SERVICES AUX ENTREPRISES
DIVISION URBANISME

Niveau -1 _ optionnel
Échelle 1:400