


Annexe B

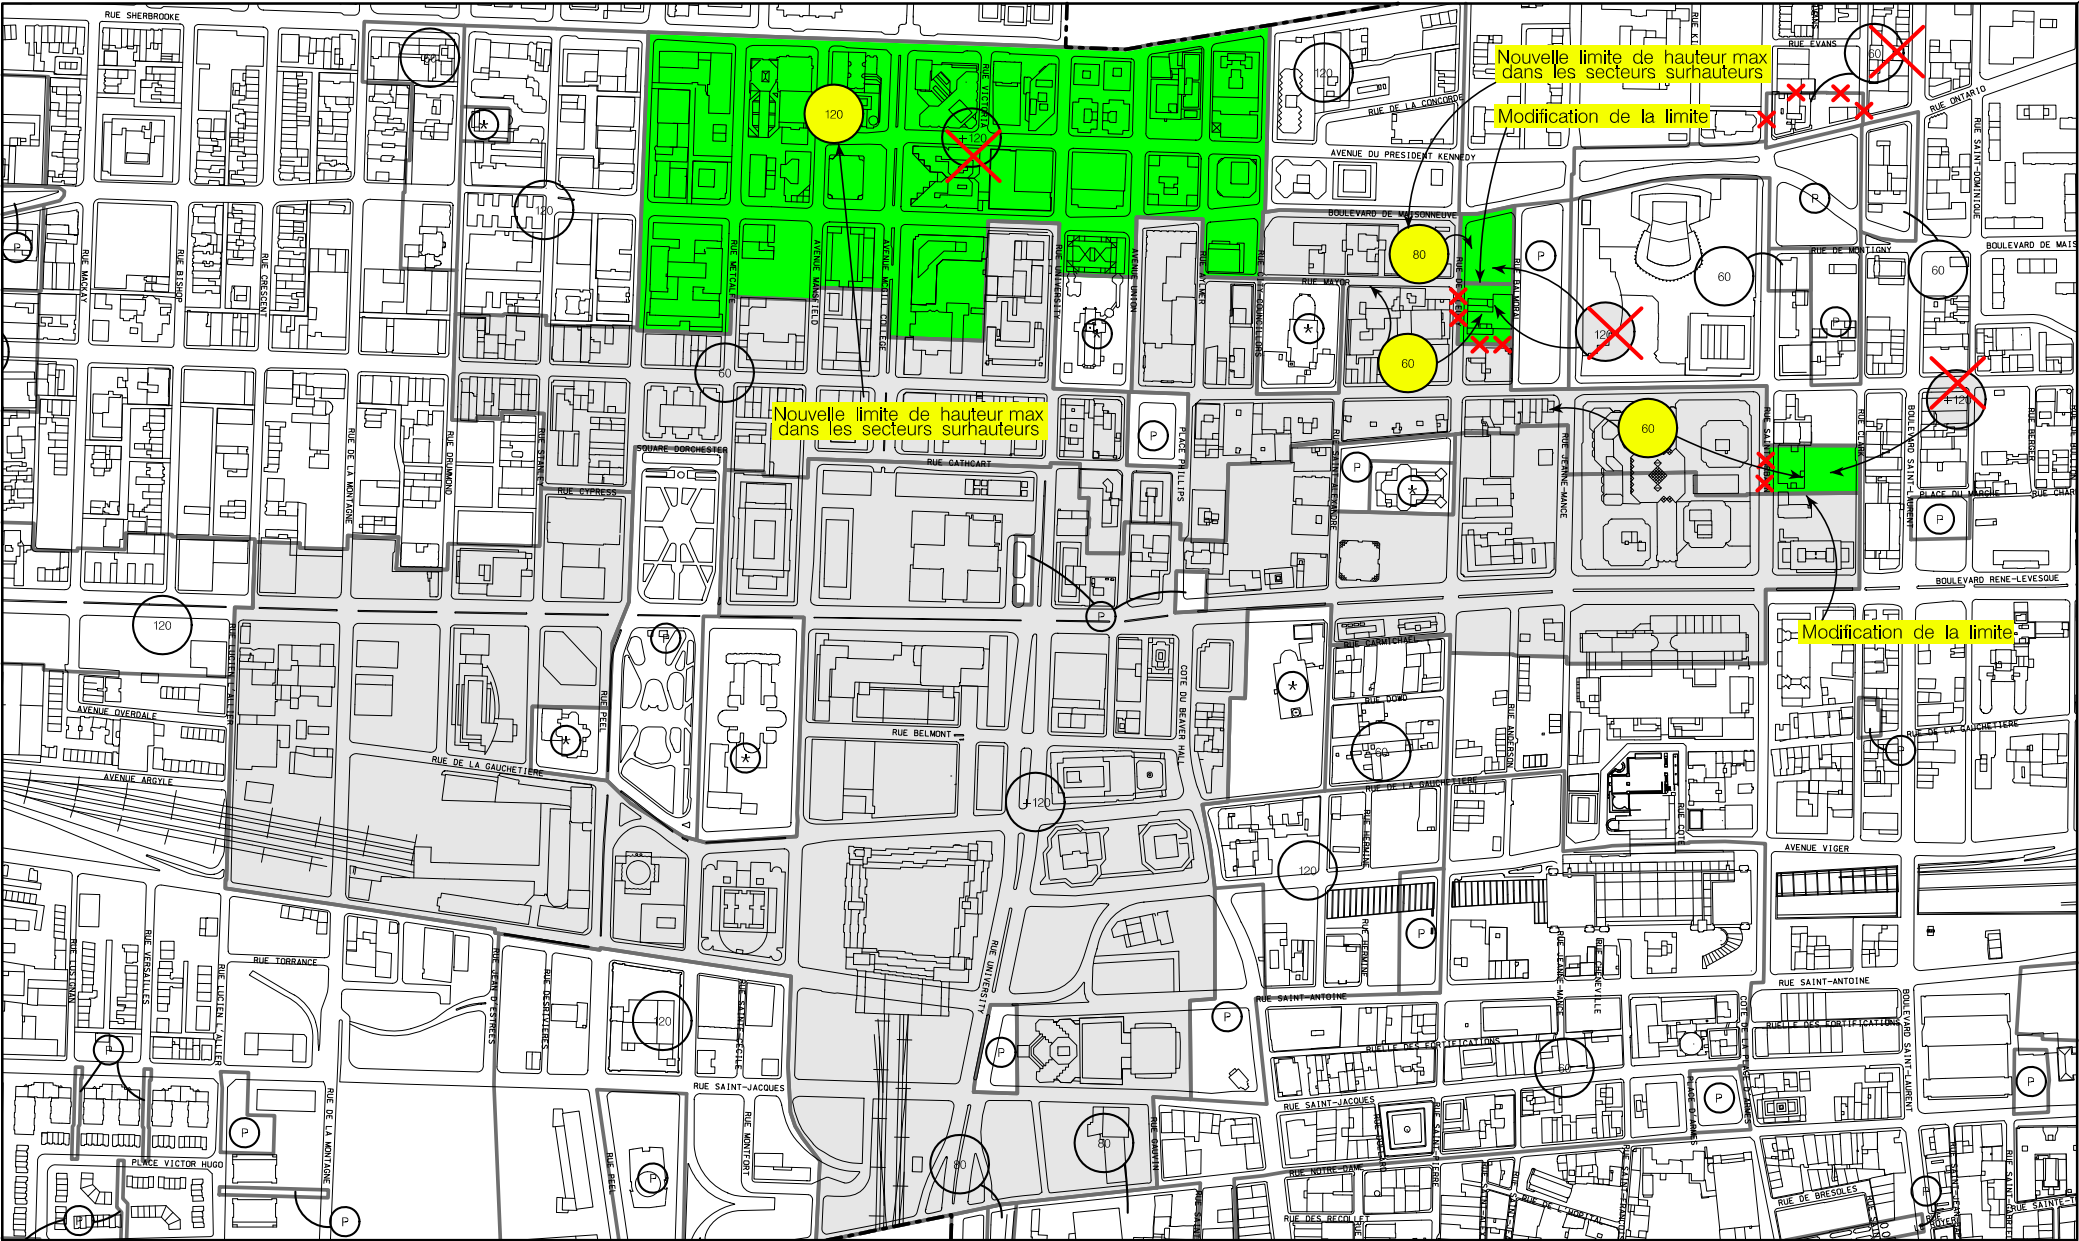

VILLE-MARIE-CENTRE-SUD
HAUTEURS MAXIMALES DANS LES SECTEURS DE SURHAUTEUR

0689p1_0511 3

Echelle 1:5000
SH-1 (05-2011)
(Dossier: 1114400041)