

Explications de l'annexe 28 du projet de règlement

Illustration 1

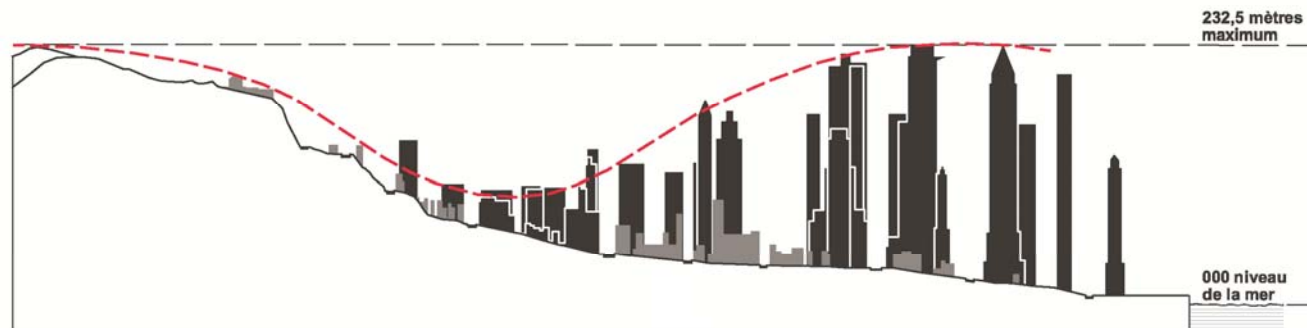


Illustration 2

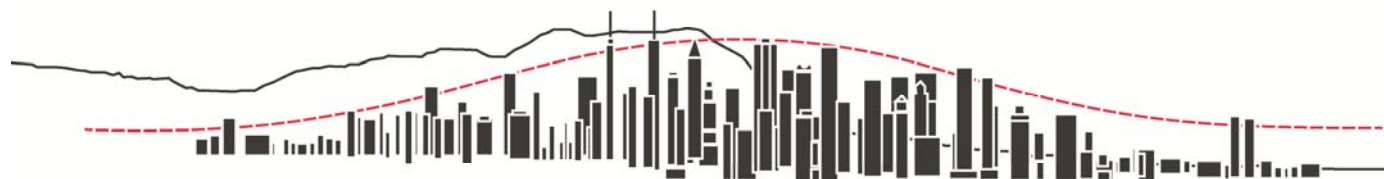


Illustration 3



Illustration 1

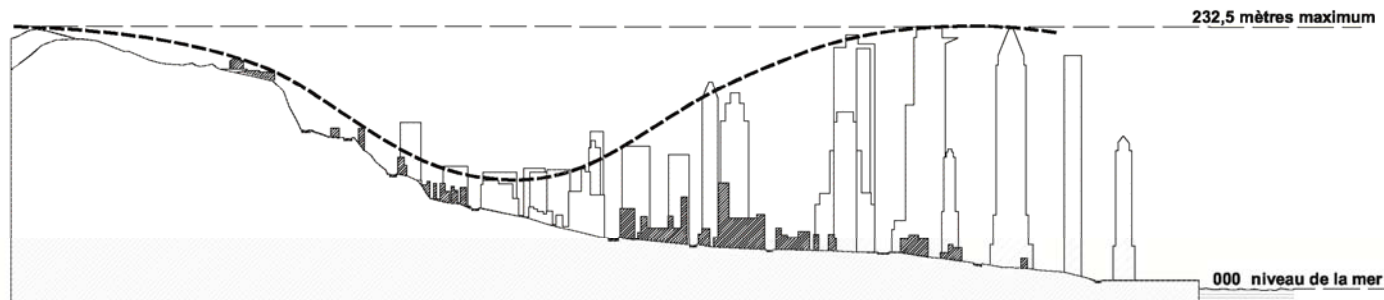


Figure actuelle au
Plan d'urbanisme
à la page 117


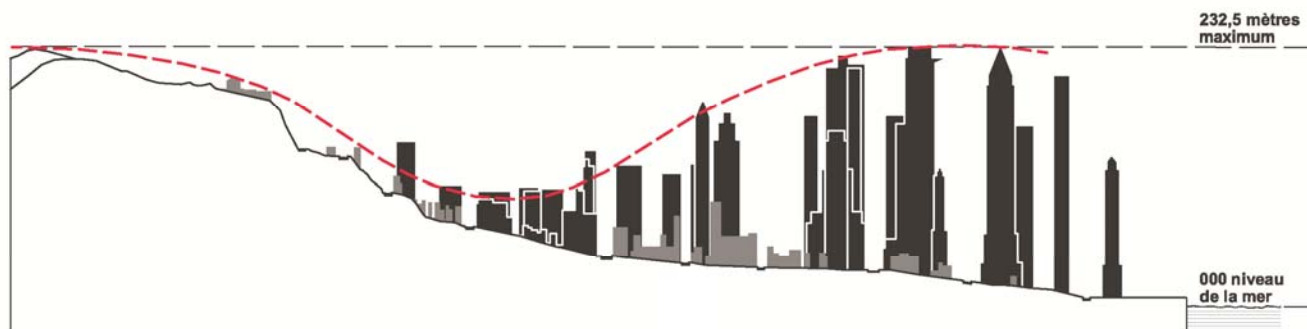


Figure proposée
au projet de
règlement –
annexe 28

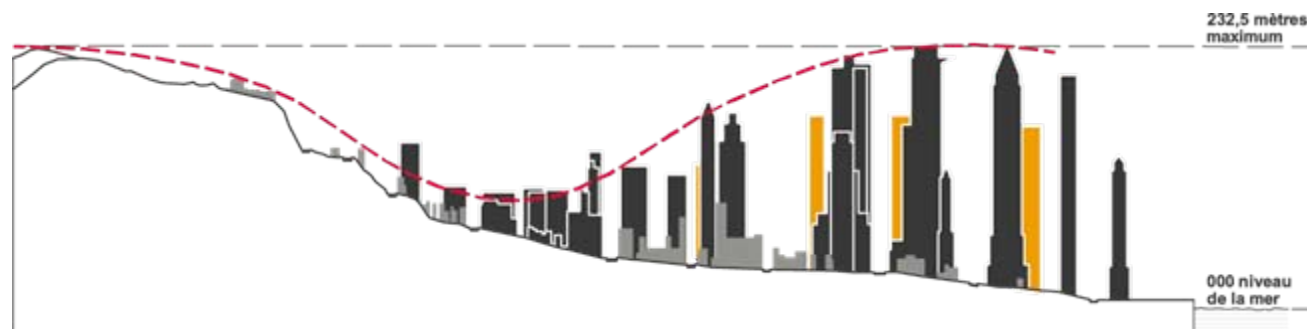

Différences entre
les deux :
constructions
depuis 2004
(en jaune)

Illustration 2



Figure actuelle à l'annexe B – document complémentaire du Plan d'urbanisme



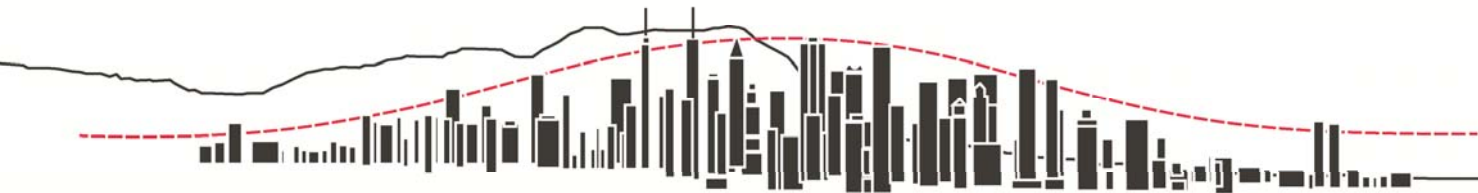


Figure proposée au projet de règlement – annexe 28

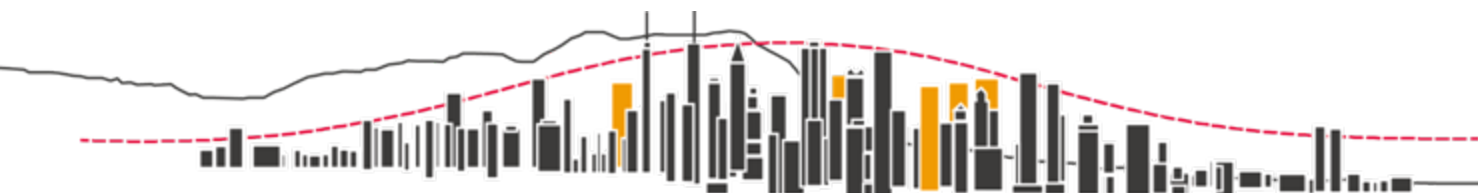

Différences entre les deux : constructions depuis 2004 (en jaune)

Illustration 3

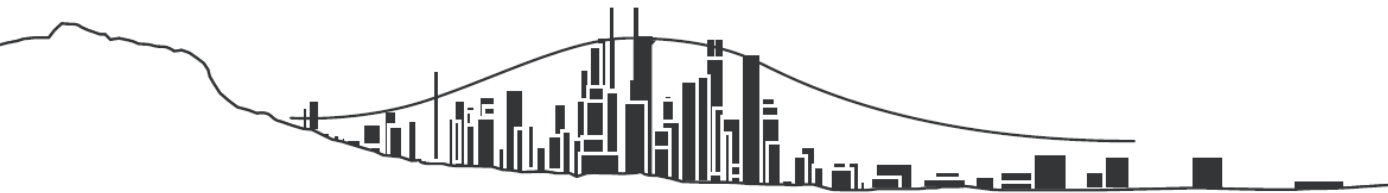

Cette figure de l'annexe B (partie inférieure) au document complémentaire du Plan d'urbanisme demeure inchangée : ne fait l'objet d'aucune modification en vertu du projet de règlement.