


ANNEXE A | Territoire d'application

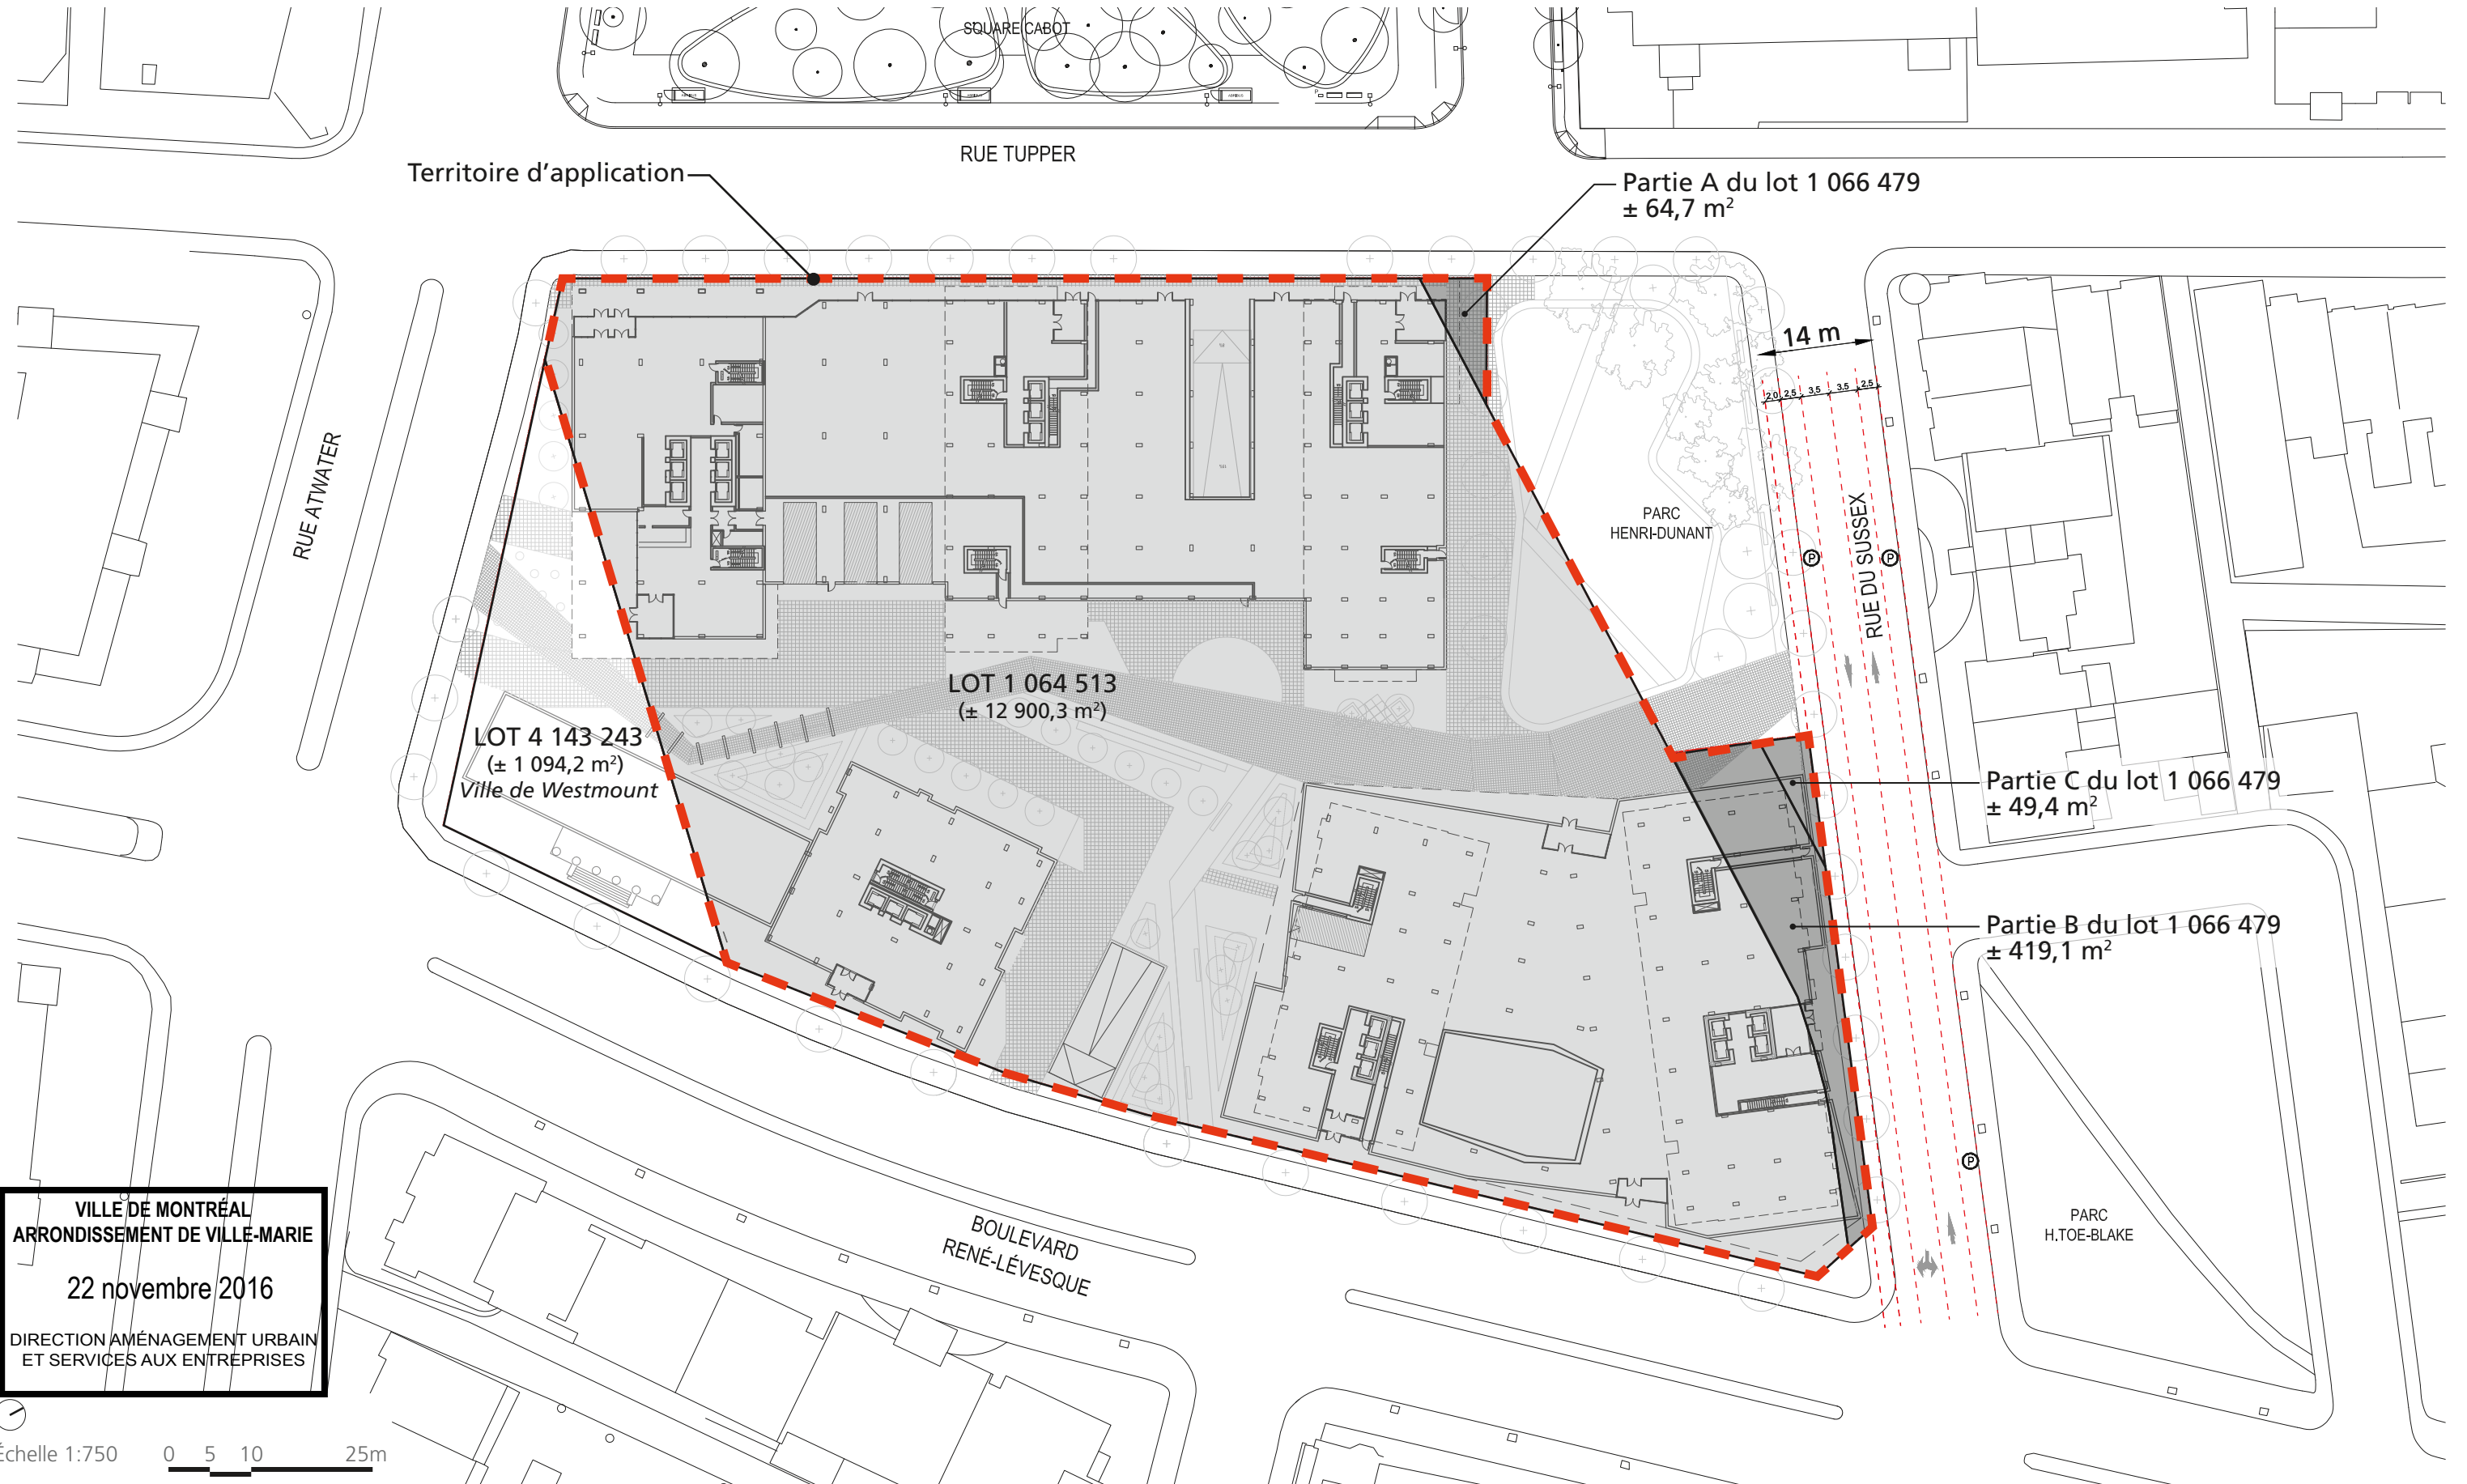

VILLE DE MONTRÉAL
ARRONDISSEMENT DE VILLE-MARIE
22 novembre 2016
DIRECTION AMÉNAGEMENT URBAIN
ET SERVICES AUX ENTREPRISES

Échelle 1:750 0 5 10 25m