

PLAN D'URBANISME - L'Affectation du Sol



Modification proposée: Commerce/habitation

Ville de Montréal


Arrondissement de Ville - Marie

Date: 20020924

Annexe:



1020 812 011

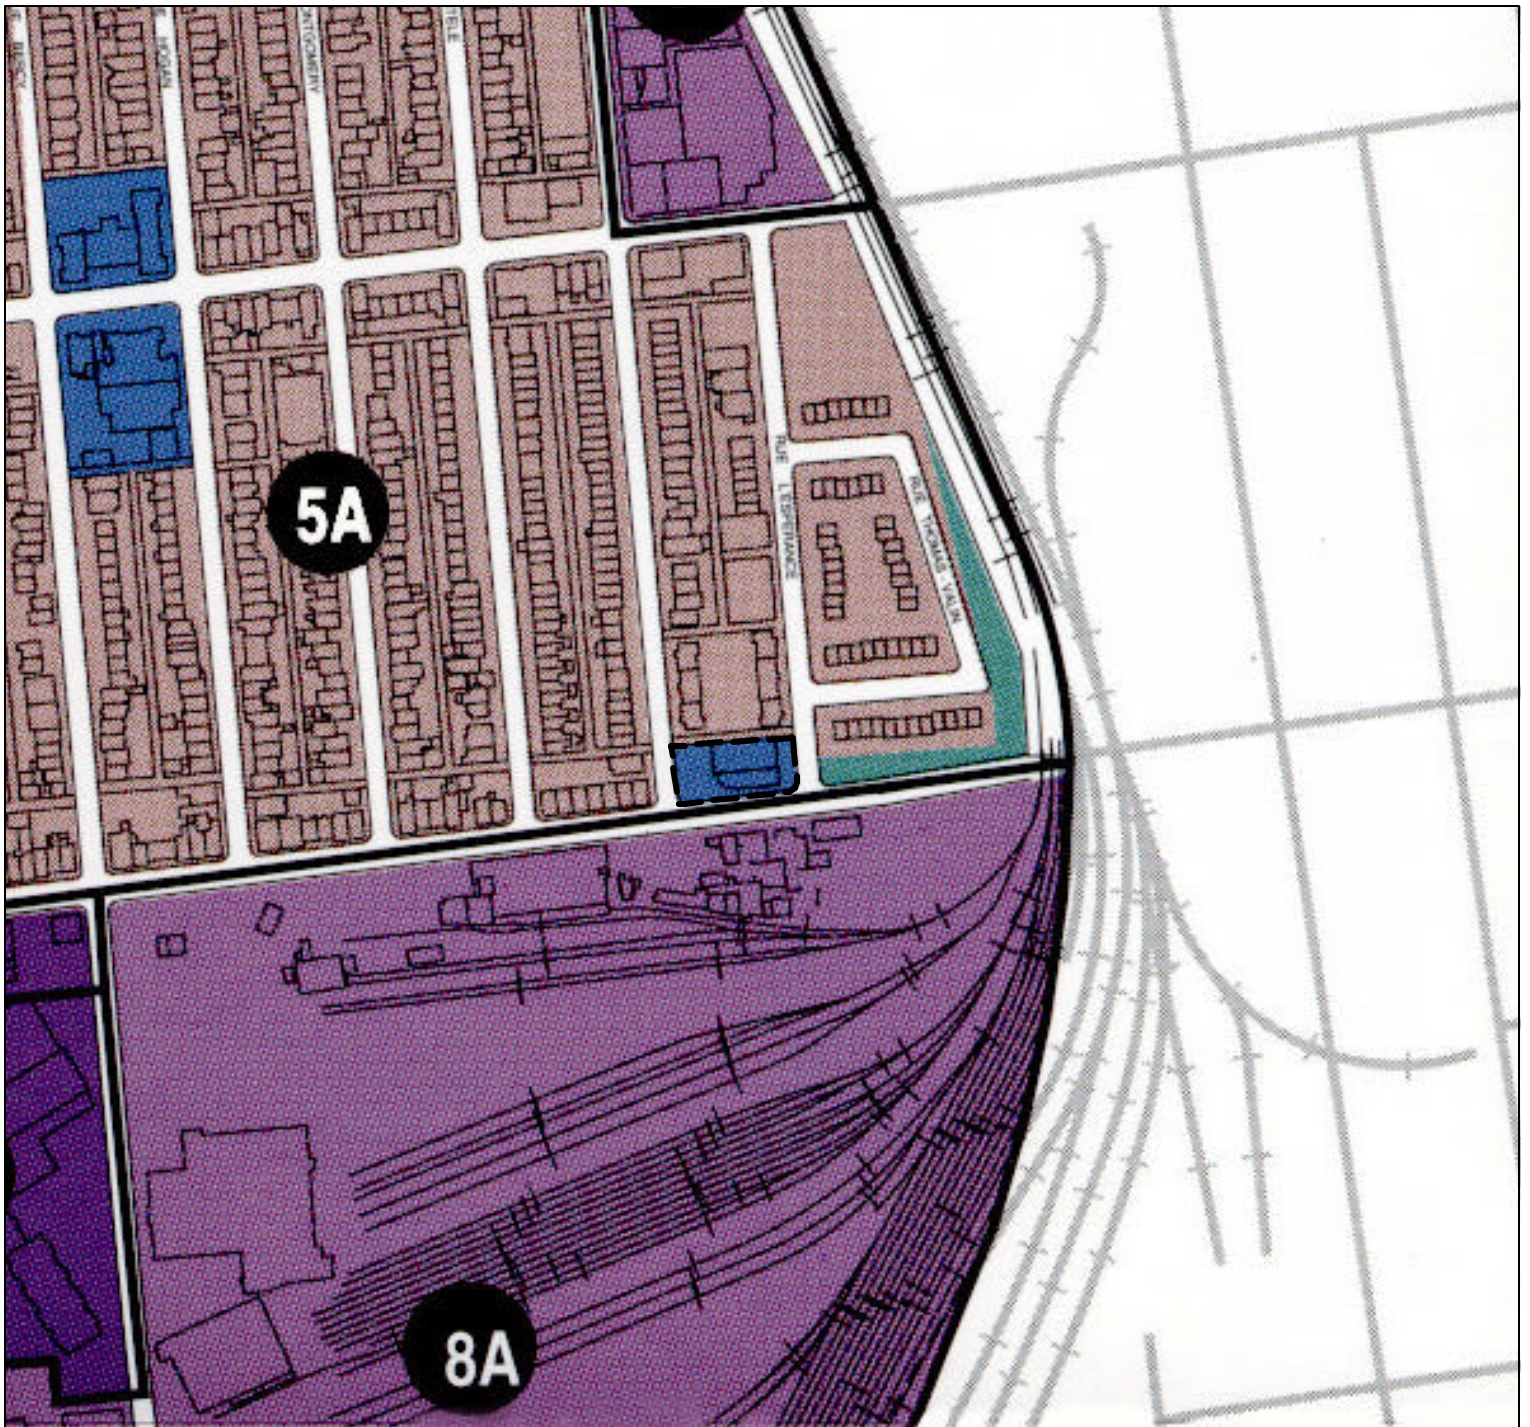

PLAN D'URBANISME - Limites de hauteur et densité




Modification proposée : Catégorie 5A
Hauteur de 5.5 mètres à 12.5 mètres
Équivalence en étages résidentiels : 2 à 3
Densité maximum de 2
Intensité moyenne

Ville de Montréal

Arrondissement de Ville - Marie

Date:20020924

Annexe:

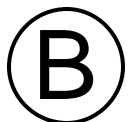

1020 812 011