


16 SEPTEMBRE 2003

LES NOUVEAUX ENSEMBLES URBAINS LITEE

# PORTE SAINTE-MARIE

PLAN D'IMPLANTATION

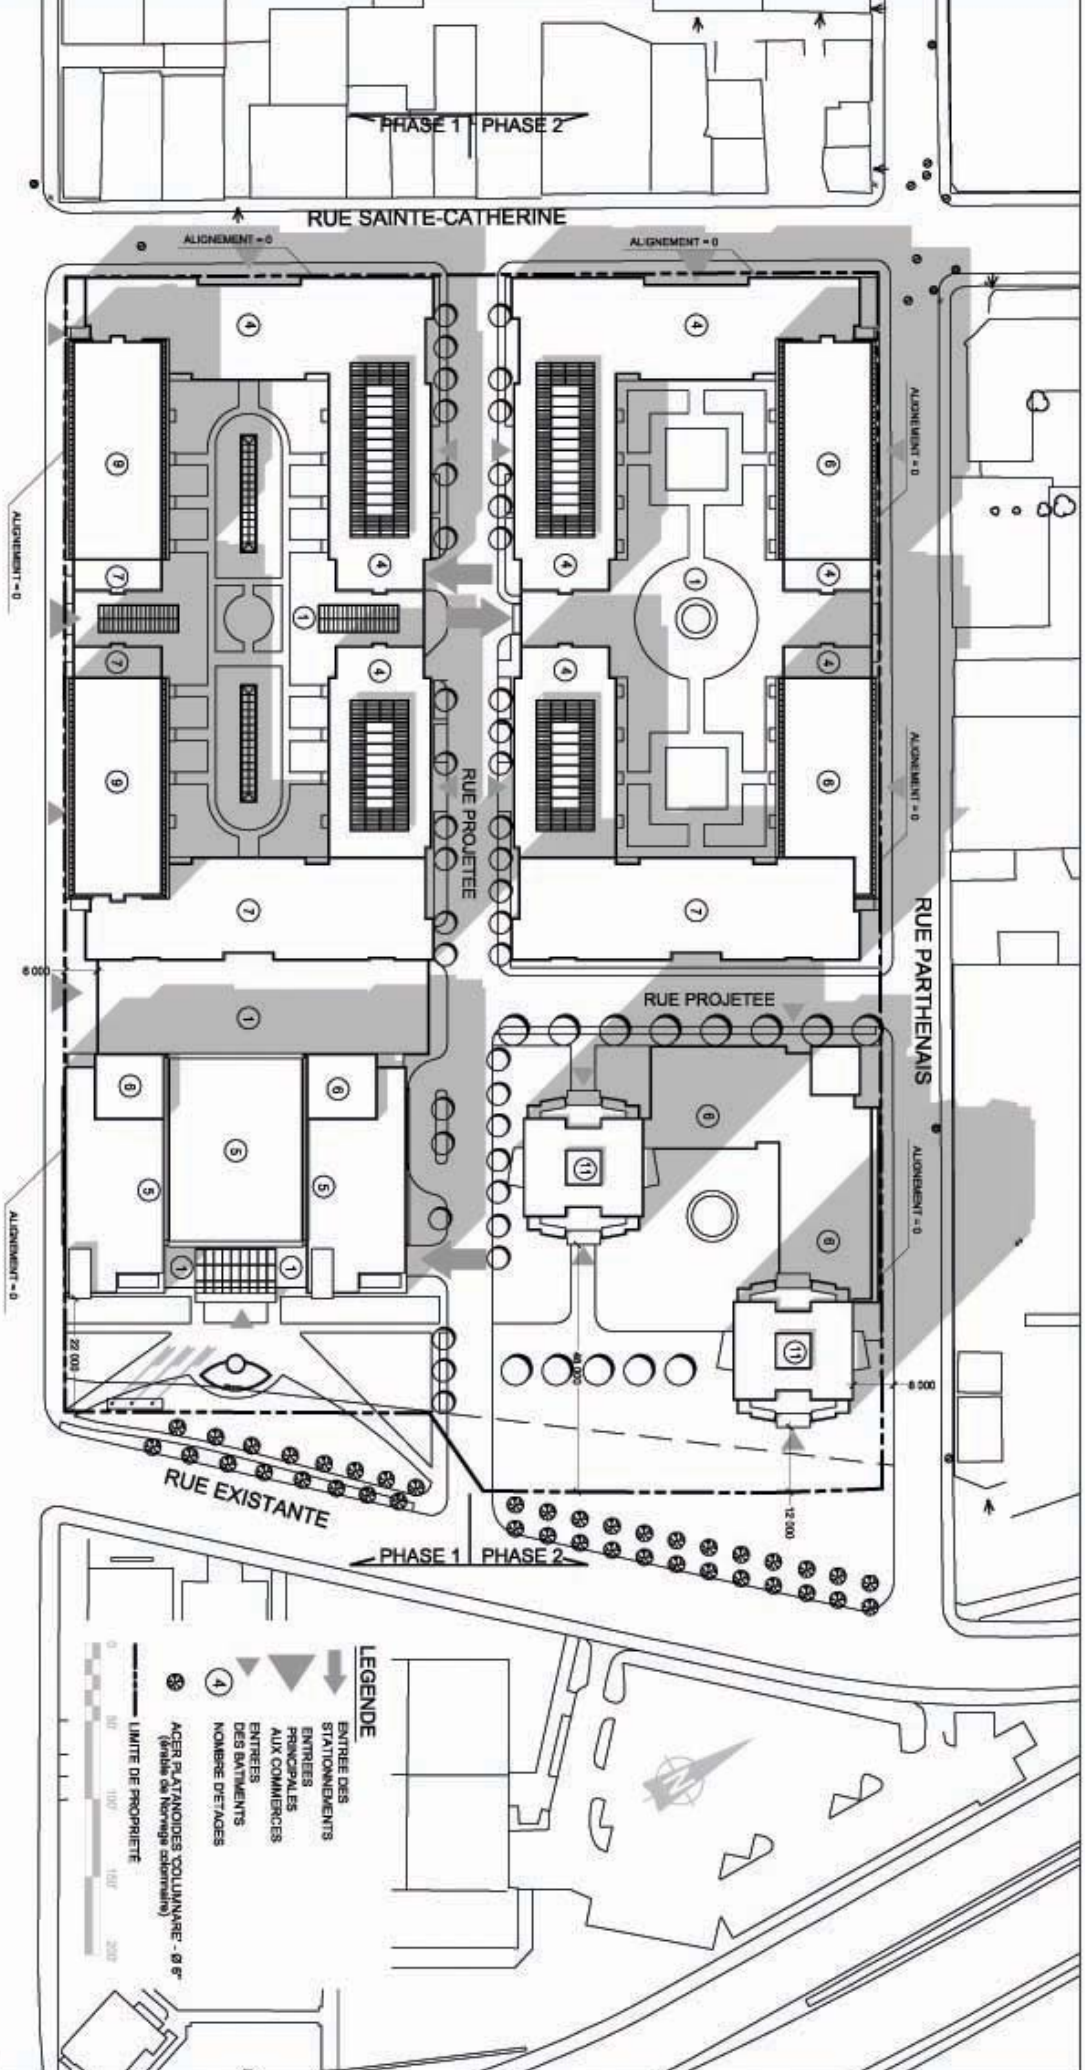

### LEGENDE

- ENTREE DES STATIONNEMENTS PRINCIPAUX AUX COMMERCES
- ENTREES DES BATIMENTS
- 4 NOMBRE DE TAGES
- AGER PLATANOIDES COLONNAIRE - Ø 8"
- (genre da Norwege columnare)
- LIMITE DE PROPRIETE

