

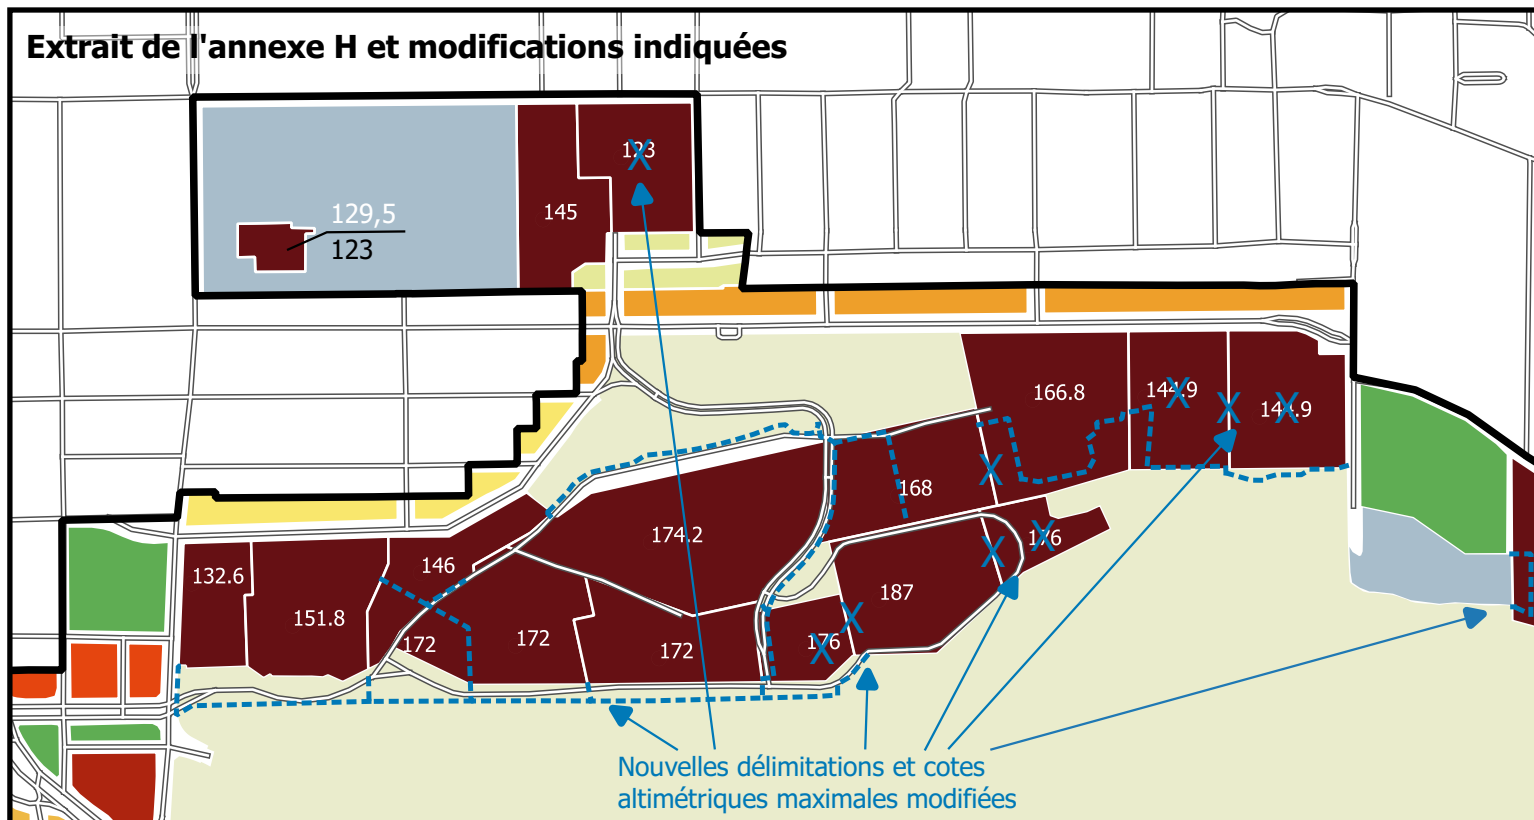


# ANNEXE B - EXTRAIT DE L'ANNEXE H INTITULÉE « LES LIMITES DE HAUTEURS »

Extrait de l'annexe H et modifications indiquées

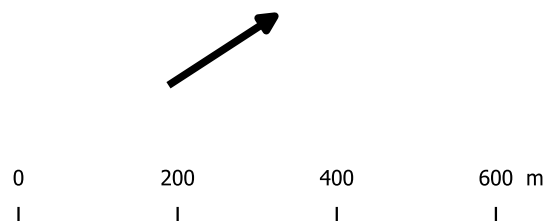

Extrait de l'annexe H telle que modifiée

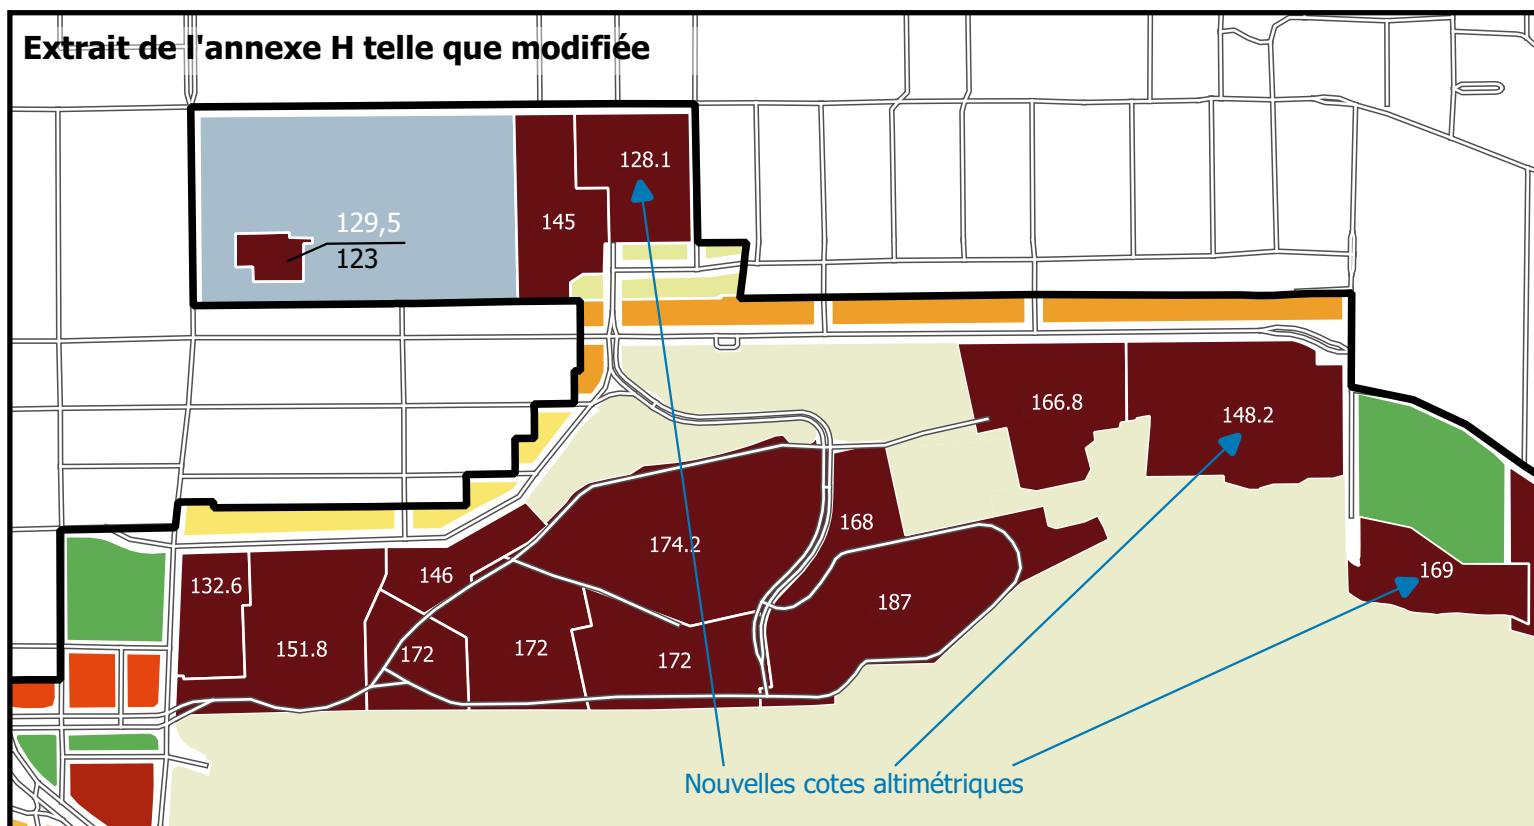

## Annexe H

### Les limites de hauteurs

Le site patrimonial du Mont-Royal

