
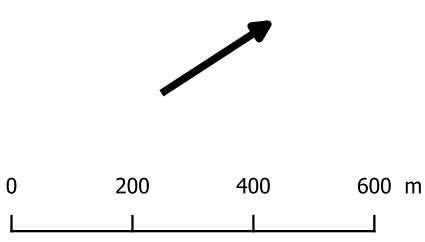
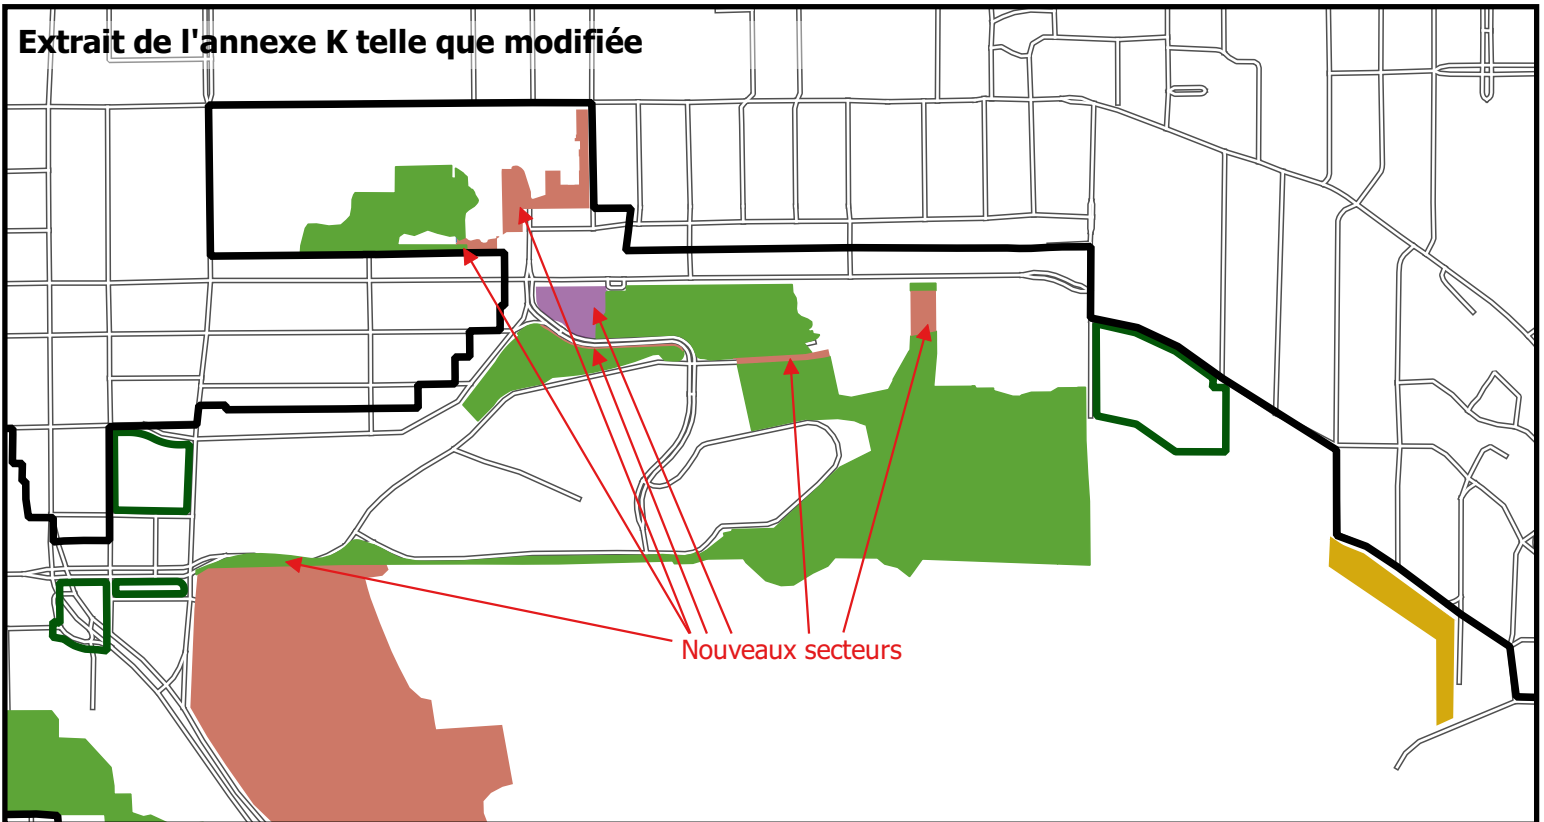


# ANNEXE E - EXTRAIT DE L'ANNEXE K INTITULÉE « LES MILIEUX NATURELS ET ESPACES VERTS PROTÉGÉS »

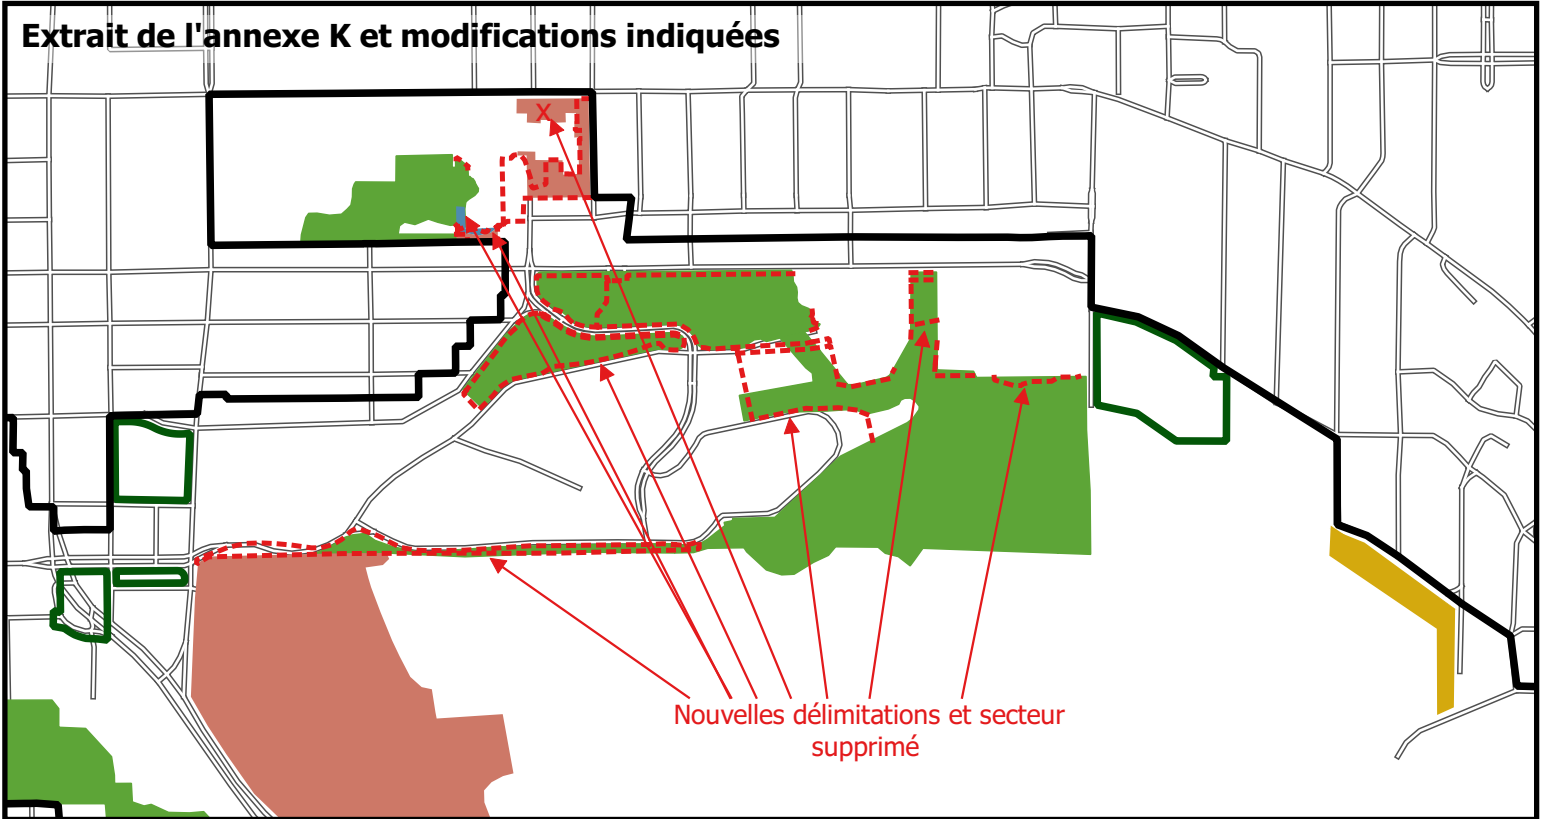

**Annexe K**

---

**Les milieux naturels et espaces verts protégés**

---

Le site patrimonial du Mont-Royal

---

- Secteur A
- Secteur B
- Secteur C
- Secteur D
- Secteur E
- Parcs

---

Plan d'urbanisme

Mise en valeur  
du territoire  
et du patrimoine  
**Montréal**