


# ANNEXE E - PAVILLON DE LA FACULTÉ DE MUSIQUE ET PAVILLON MARIE-VICTORIN

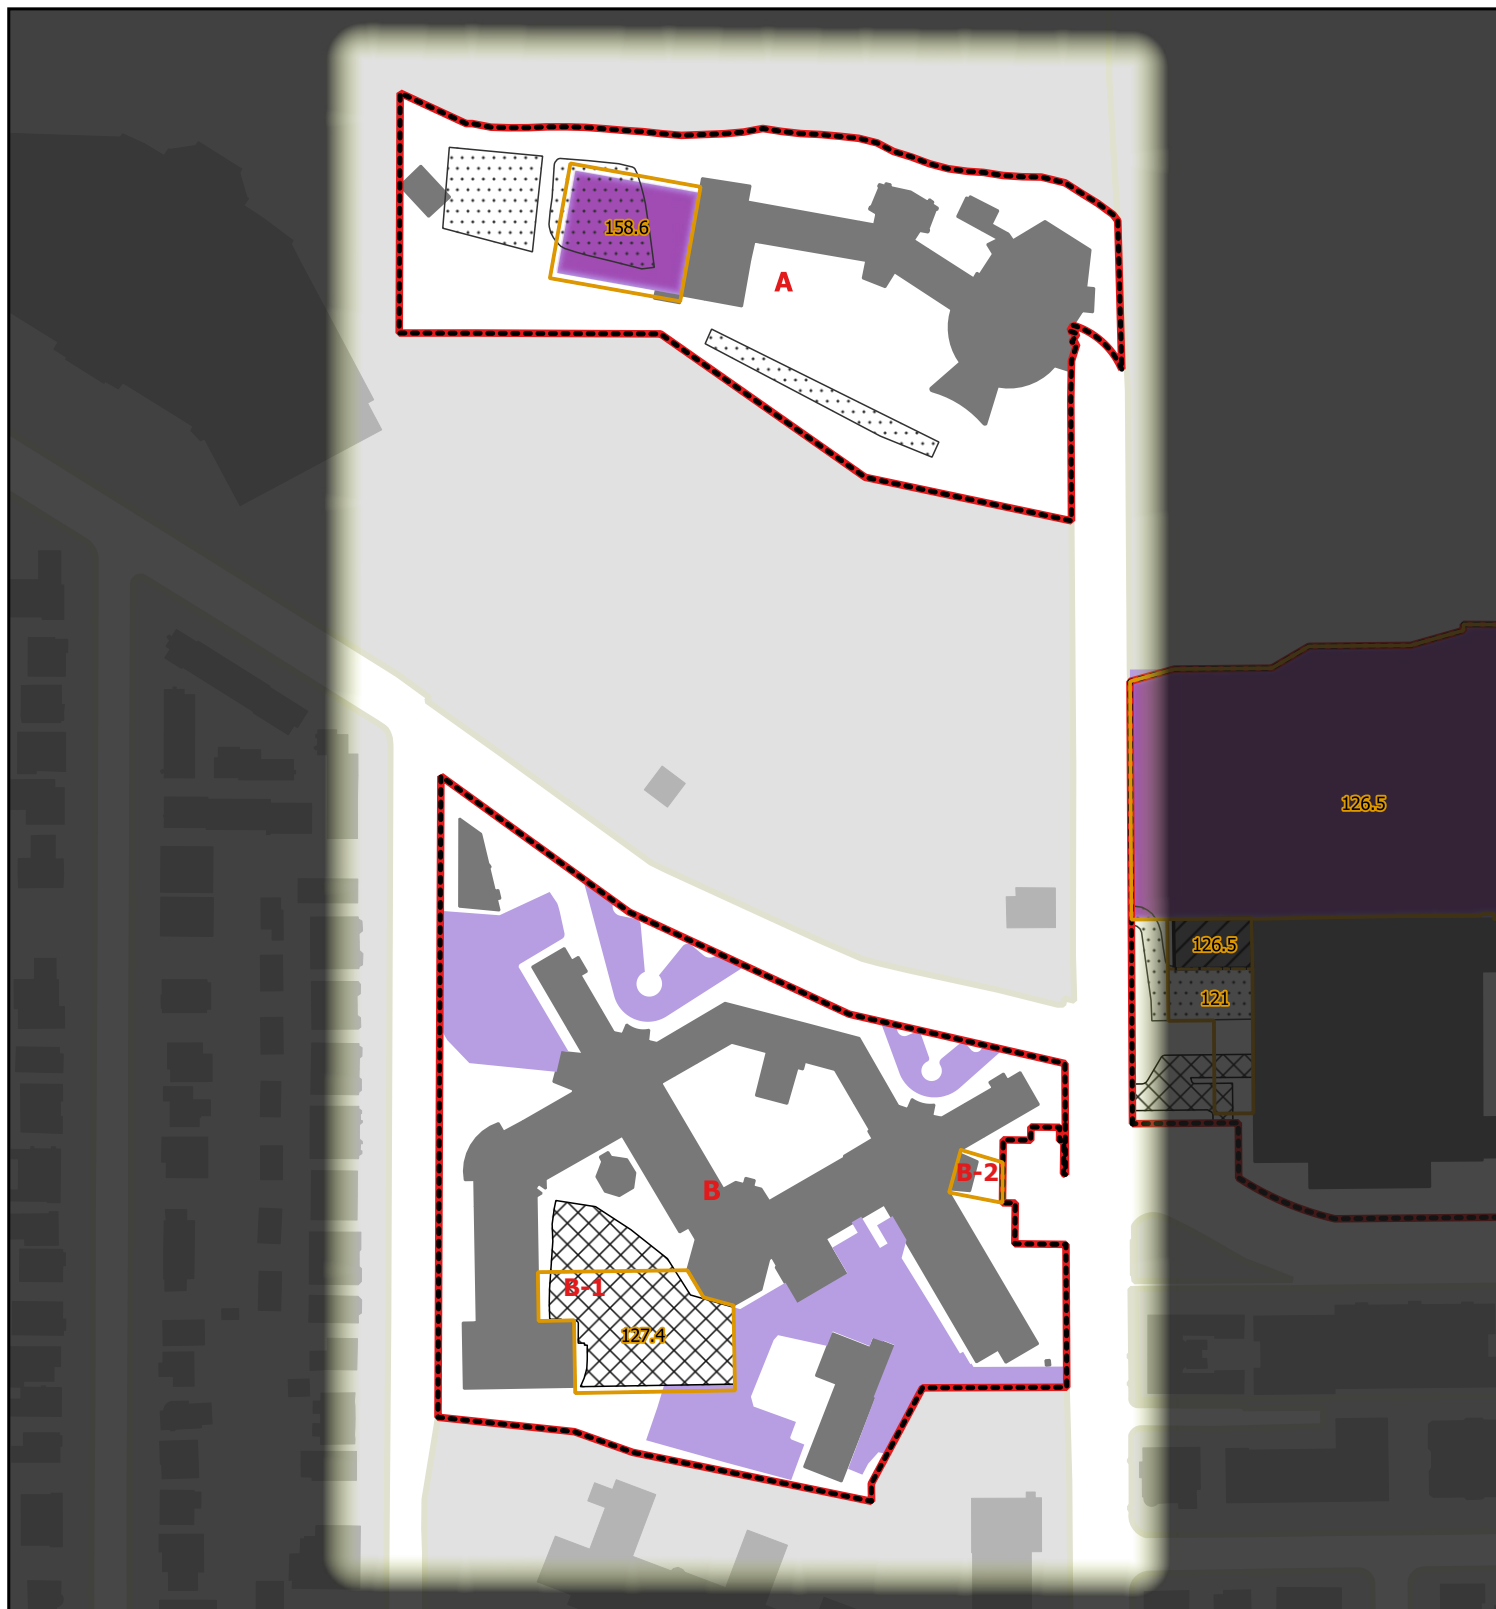

## Légende

- Territoire d'application
- Aire d'implantation
- 000 Hauteur altimétrique maximale
- Secteurs
- ▣ Aire de stationnement extérieure à retirer
- ▣ Aire de stationnement extérieure à réduire
- ▣ Aire de stationnement intérieure projetée
- ▣ Aire de stationnement extérieure conservée
- Bâtiments de l'université