


**ANNEXE A**  
**TERRITOIRE D'APPLICATION**

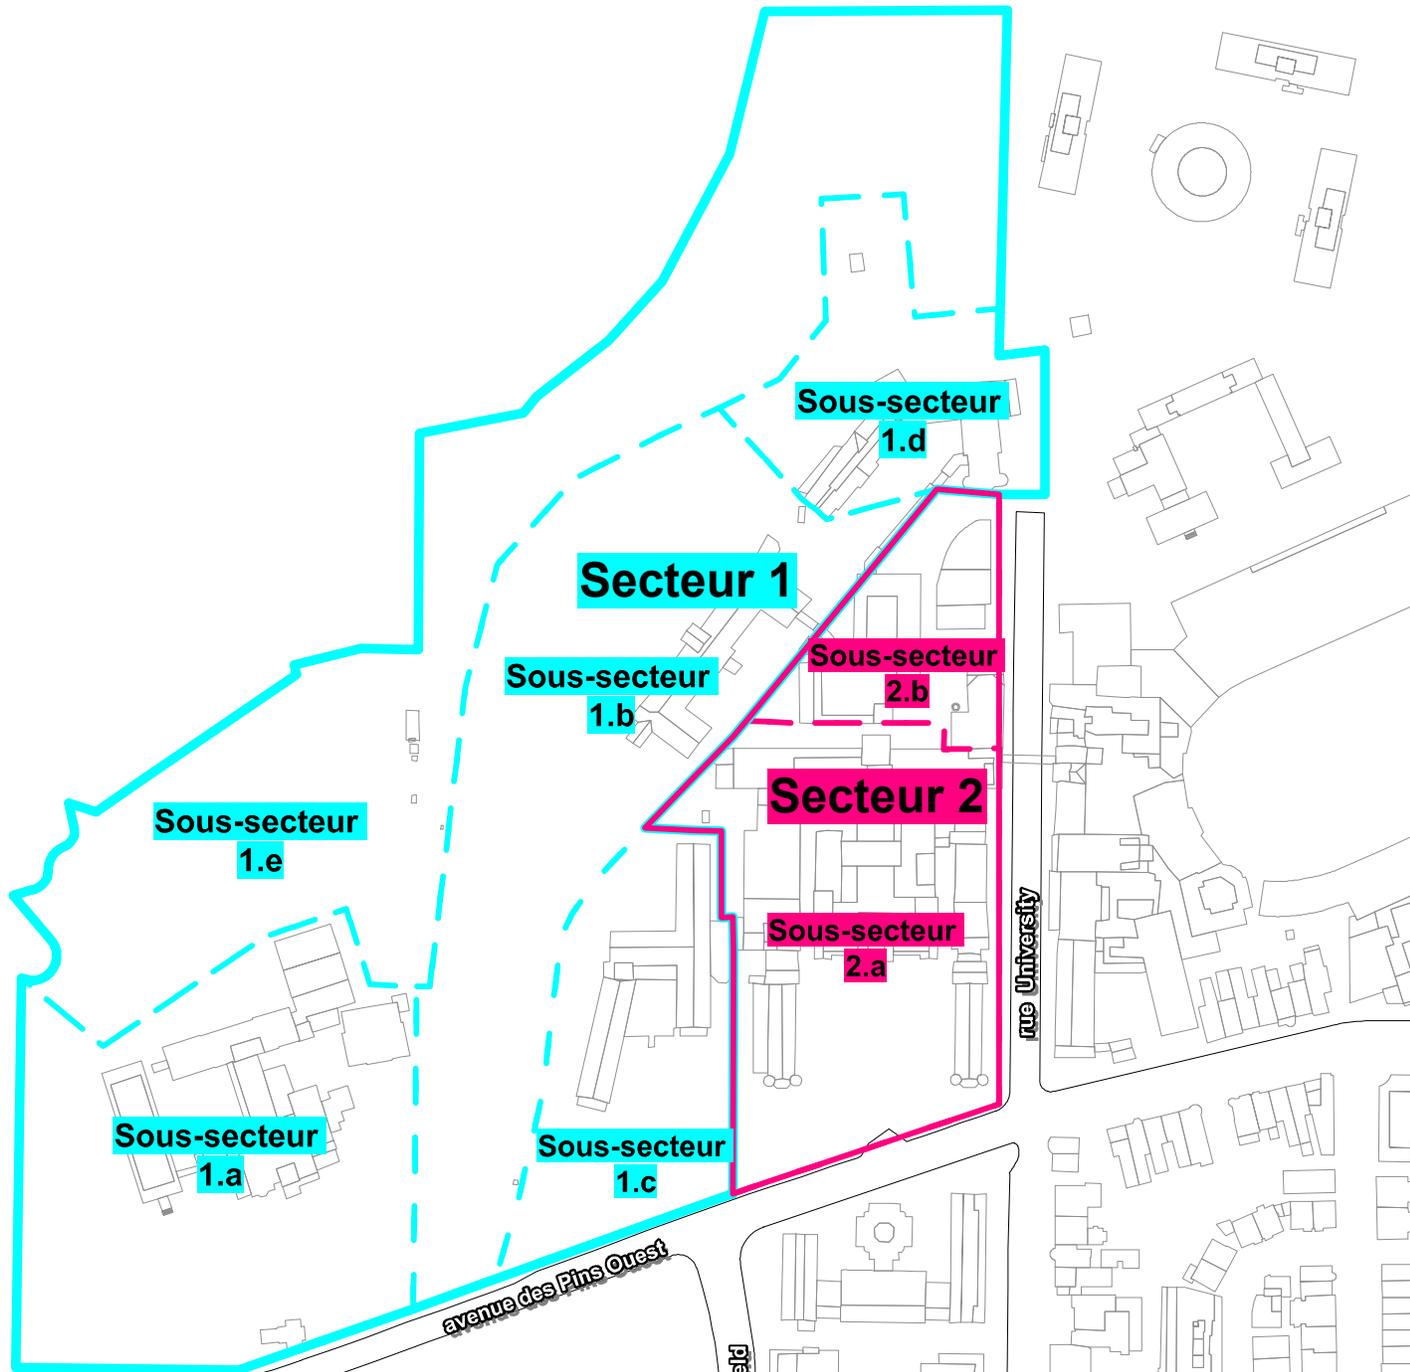


**Territoire d'application**

**Septembre 2022**

**ANNEXE B**  
CONSERVATION ET MISE EN VALEUR



BÂTIMENTS OU PARTIES DE  
BÂTIMENT À CONSERVER ET À  
METTRE EN VALEUR

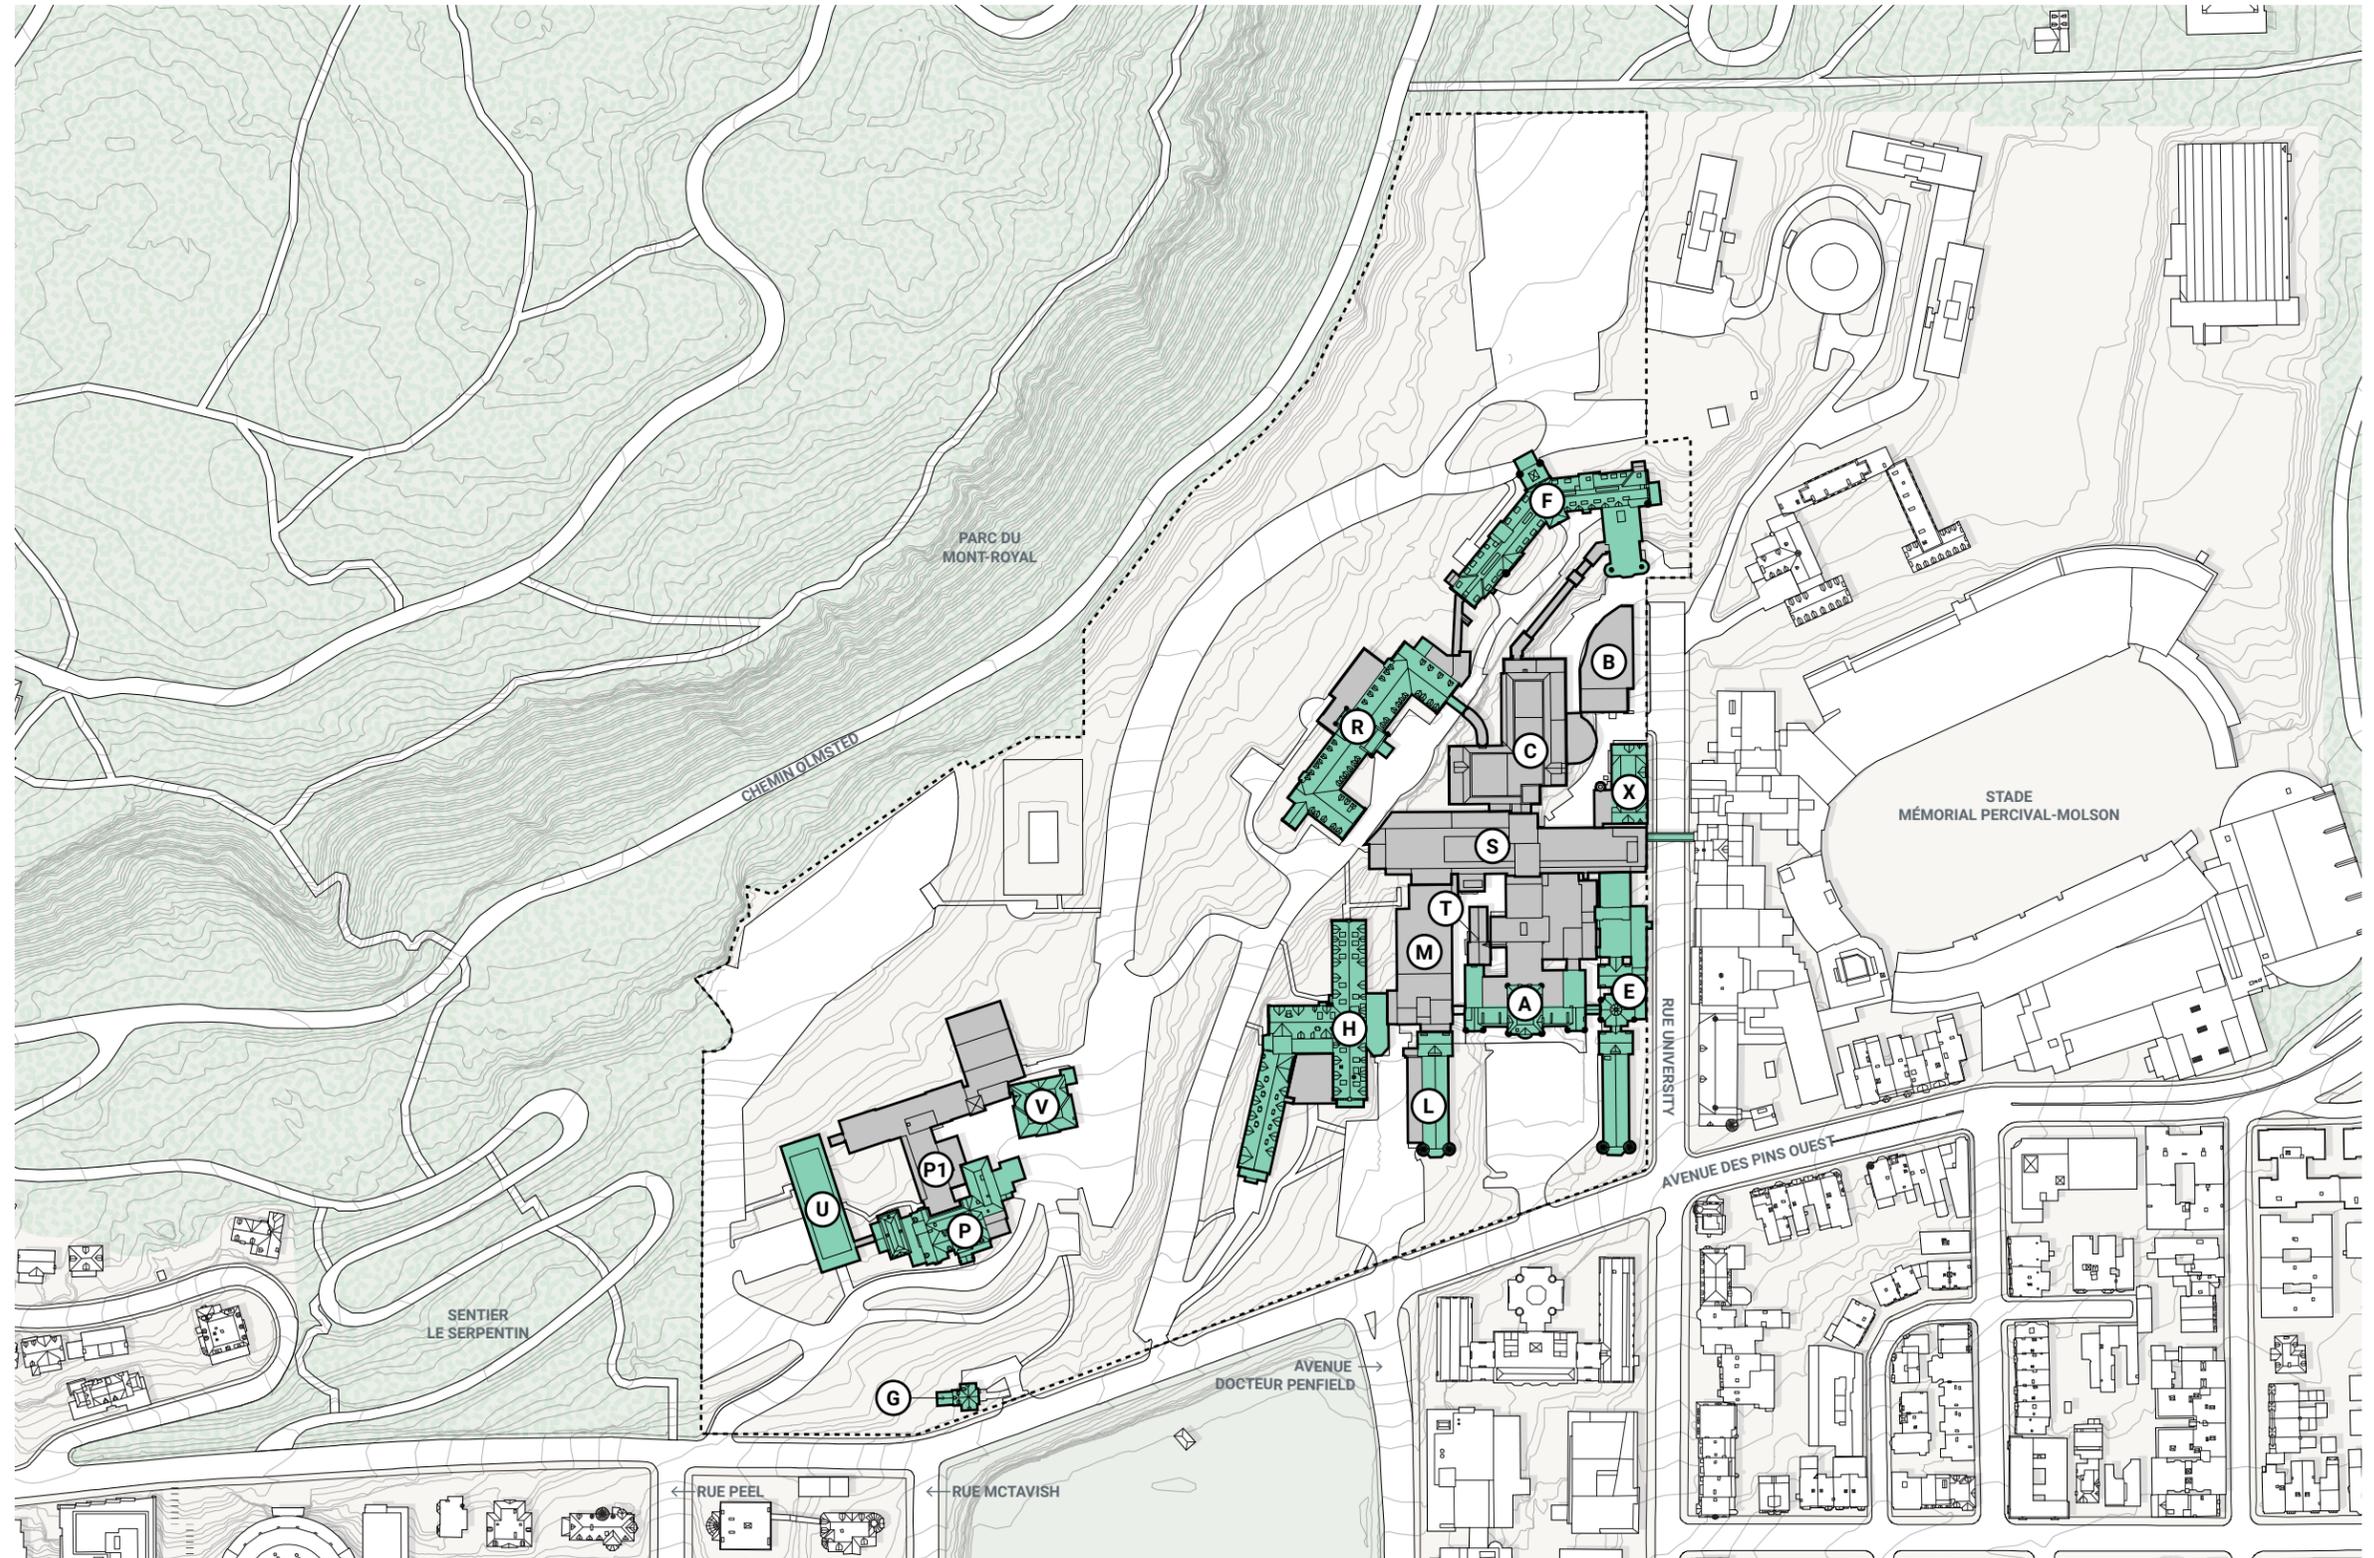


préparé par : Stantec  
source : Plan directeur d'aménagement du site  
de l'ancien hôpital Royal Victoria et de l'institut  
Allan Memorial, Société québécoise  
d'infrastructures (SQI)  
Septembre 2022

**ANNEXE C**  
**DÉCONSTRUCTION**



■ BÂTIMENT OU PARTIE DE  
BÂTIMENT POUVANT ÊTRE  
DÉMOLI

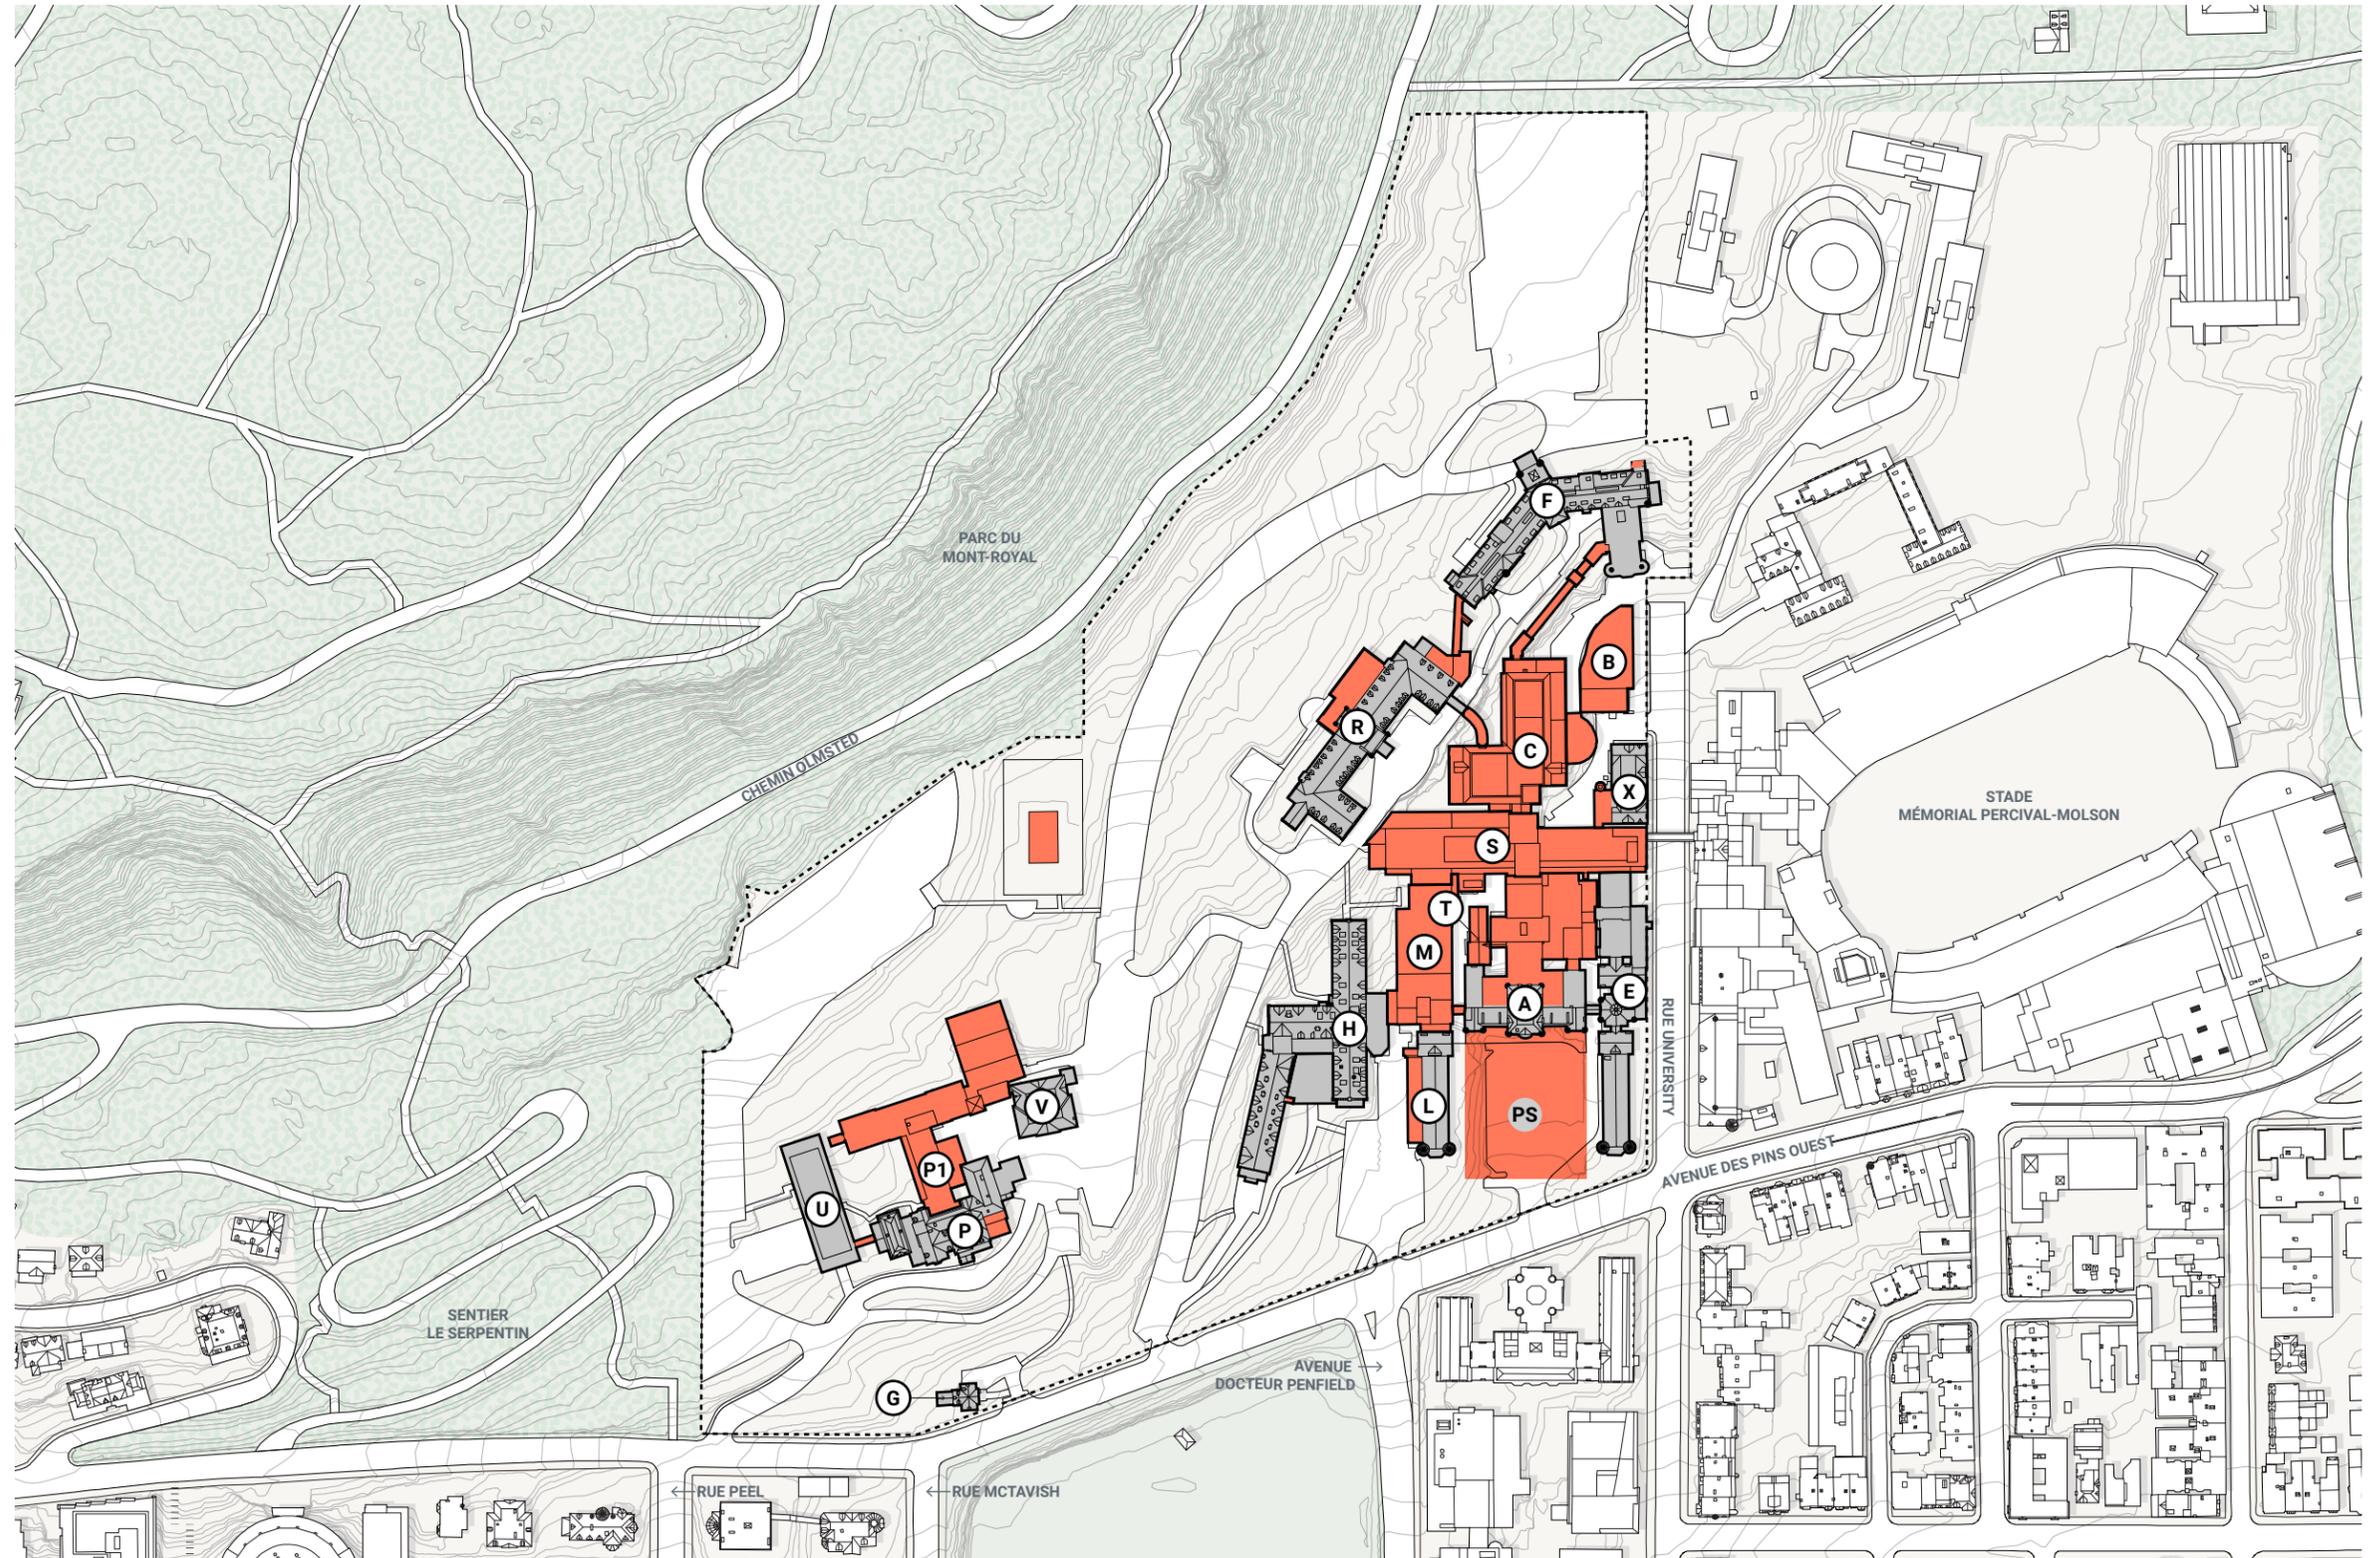


préparé par : Stantec  
source : Plan directeur d'aménagement du site  
de l'ancien hôpital Royal Victoria et de l'institut  
Allan Memorial, Société québécoise  
d'infrastructures (SQI)  
Septembre 2022

# ANNEXE D CONSERVATION DES MURS D'ENCEINTE



- PILASTRE EN PIERRE
- CLÔTURE EN FONTE AVEC PILASTRE EN PIERRE
- MUR D'ENCEINTE EN MOELLON
- MUR D'ENCEINTE EN PIERRE TAILLÉE
- PORTION DE MUR ÉFFONDÉE

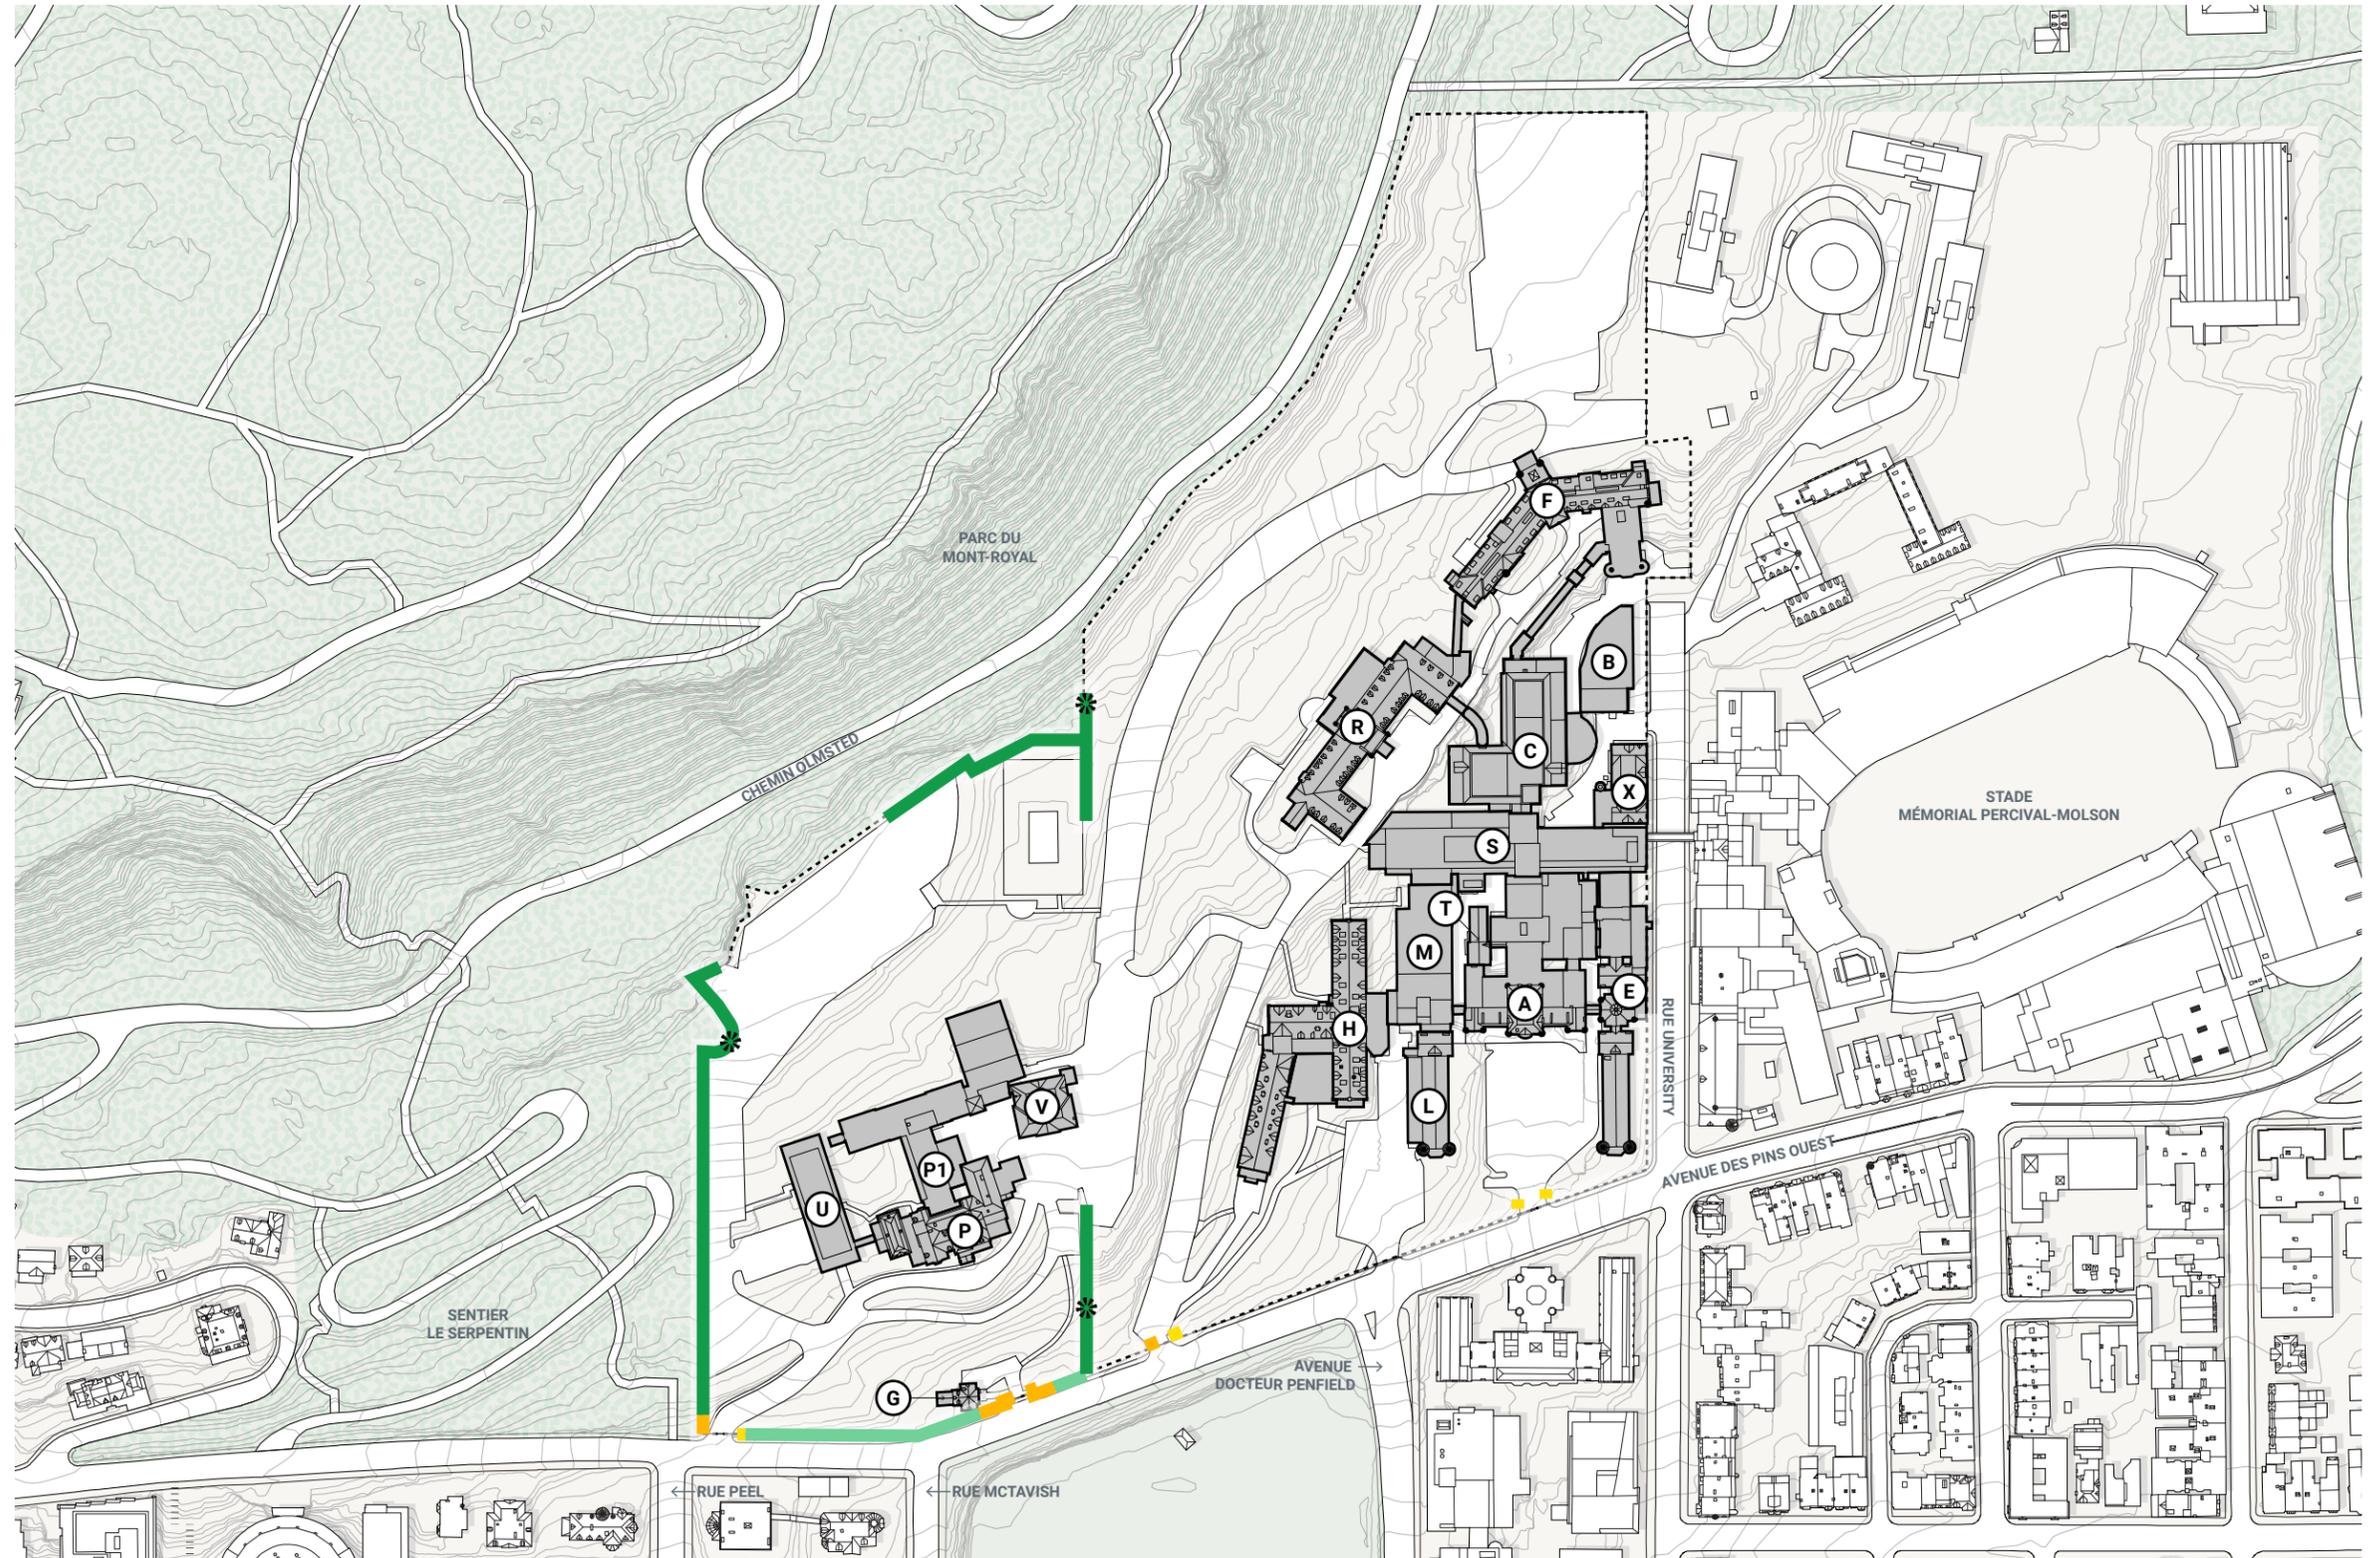


préparé par : Stantec  
source : Plan directeur d'aménagement du site  
de l'ancien hôpital Royal Victoria et de l'institut  
Allan Memorial, Société québécoise  
d'infrastructures (SQI)  
Septembre 2022

# ANNEXE E REDÉVELOPPEMENT




- AIRE D'IMPLANTATION POUR AGRANDISSEMENT OU NOUVELLE CONSTRUCTION
- AIRE D'IMPLANTATION POUR UNE TRANSFORMATION UNIQUEMENT AU SOUS-SOL

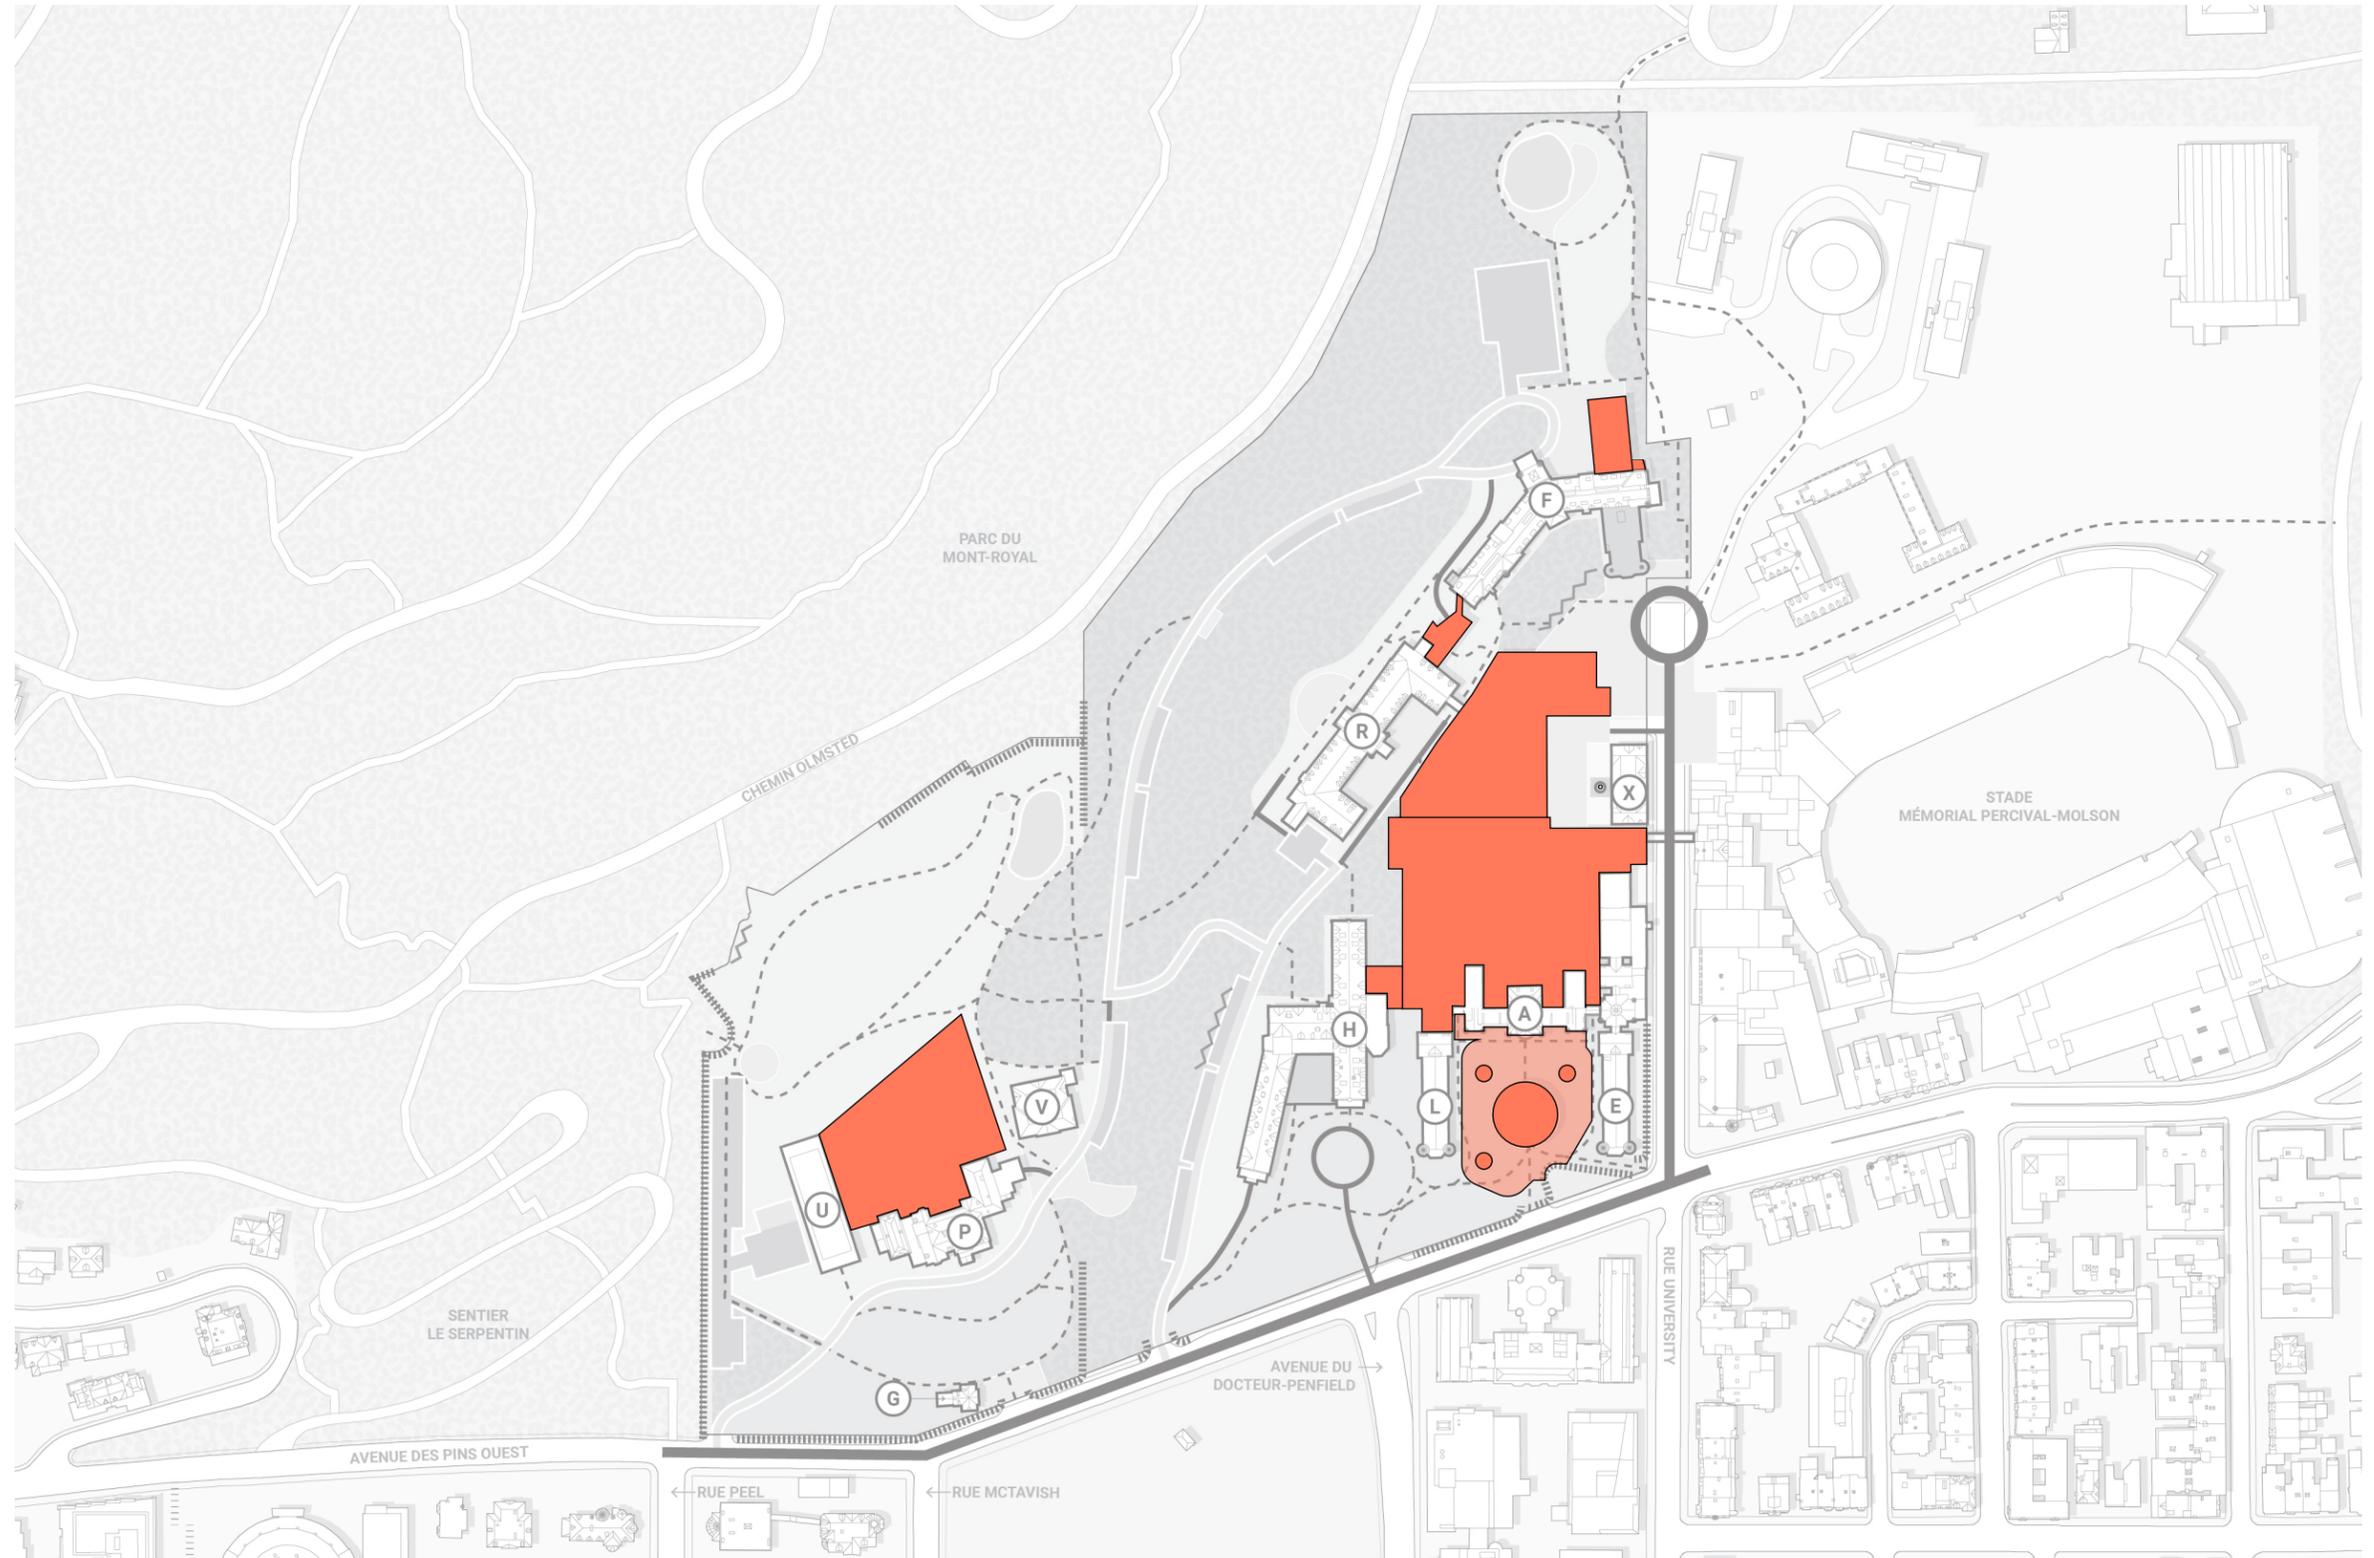

préparé par : Stantec  
source : Plan directeur d'aménagement du site  
de l'ancien hôpital Royal Victoria et de l'institut  
Allan Memorial, Société québécoise  
d'infrastructures (SQI)  
Septembre 2022

**ANNEXE F**  
**HAUTEUR ALTIMÉTRIQUE MAXIMALE D'UN BÂTIMENT**

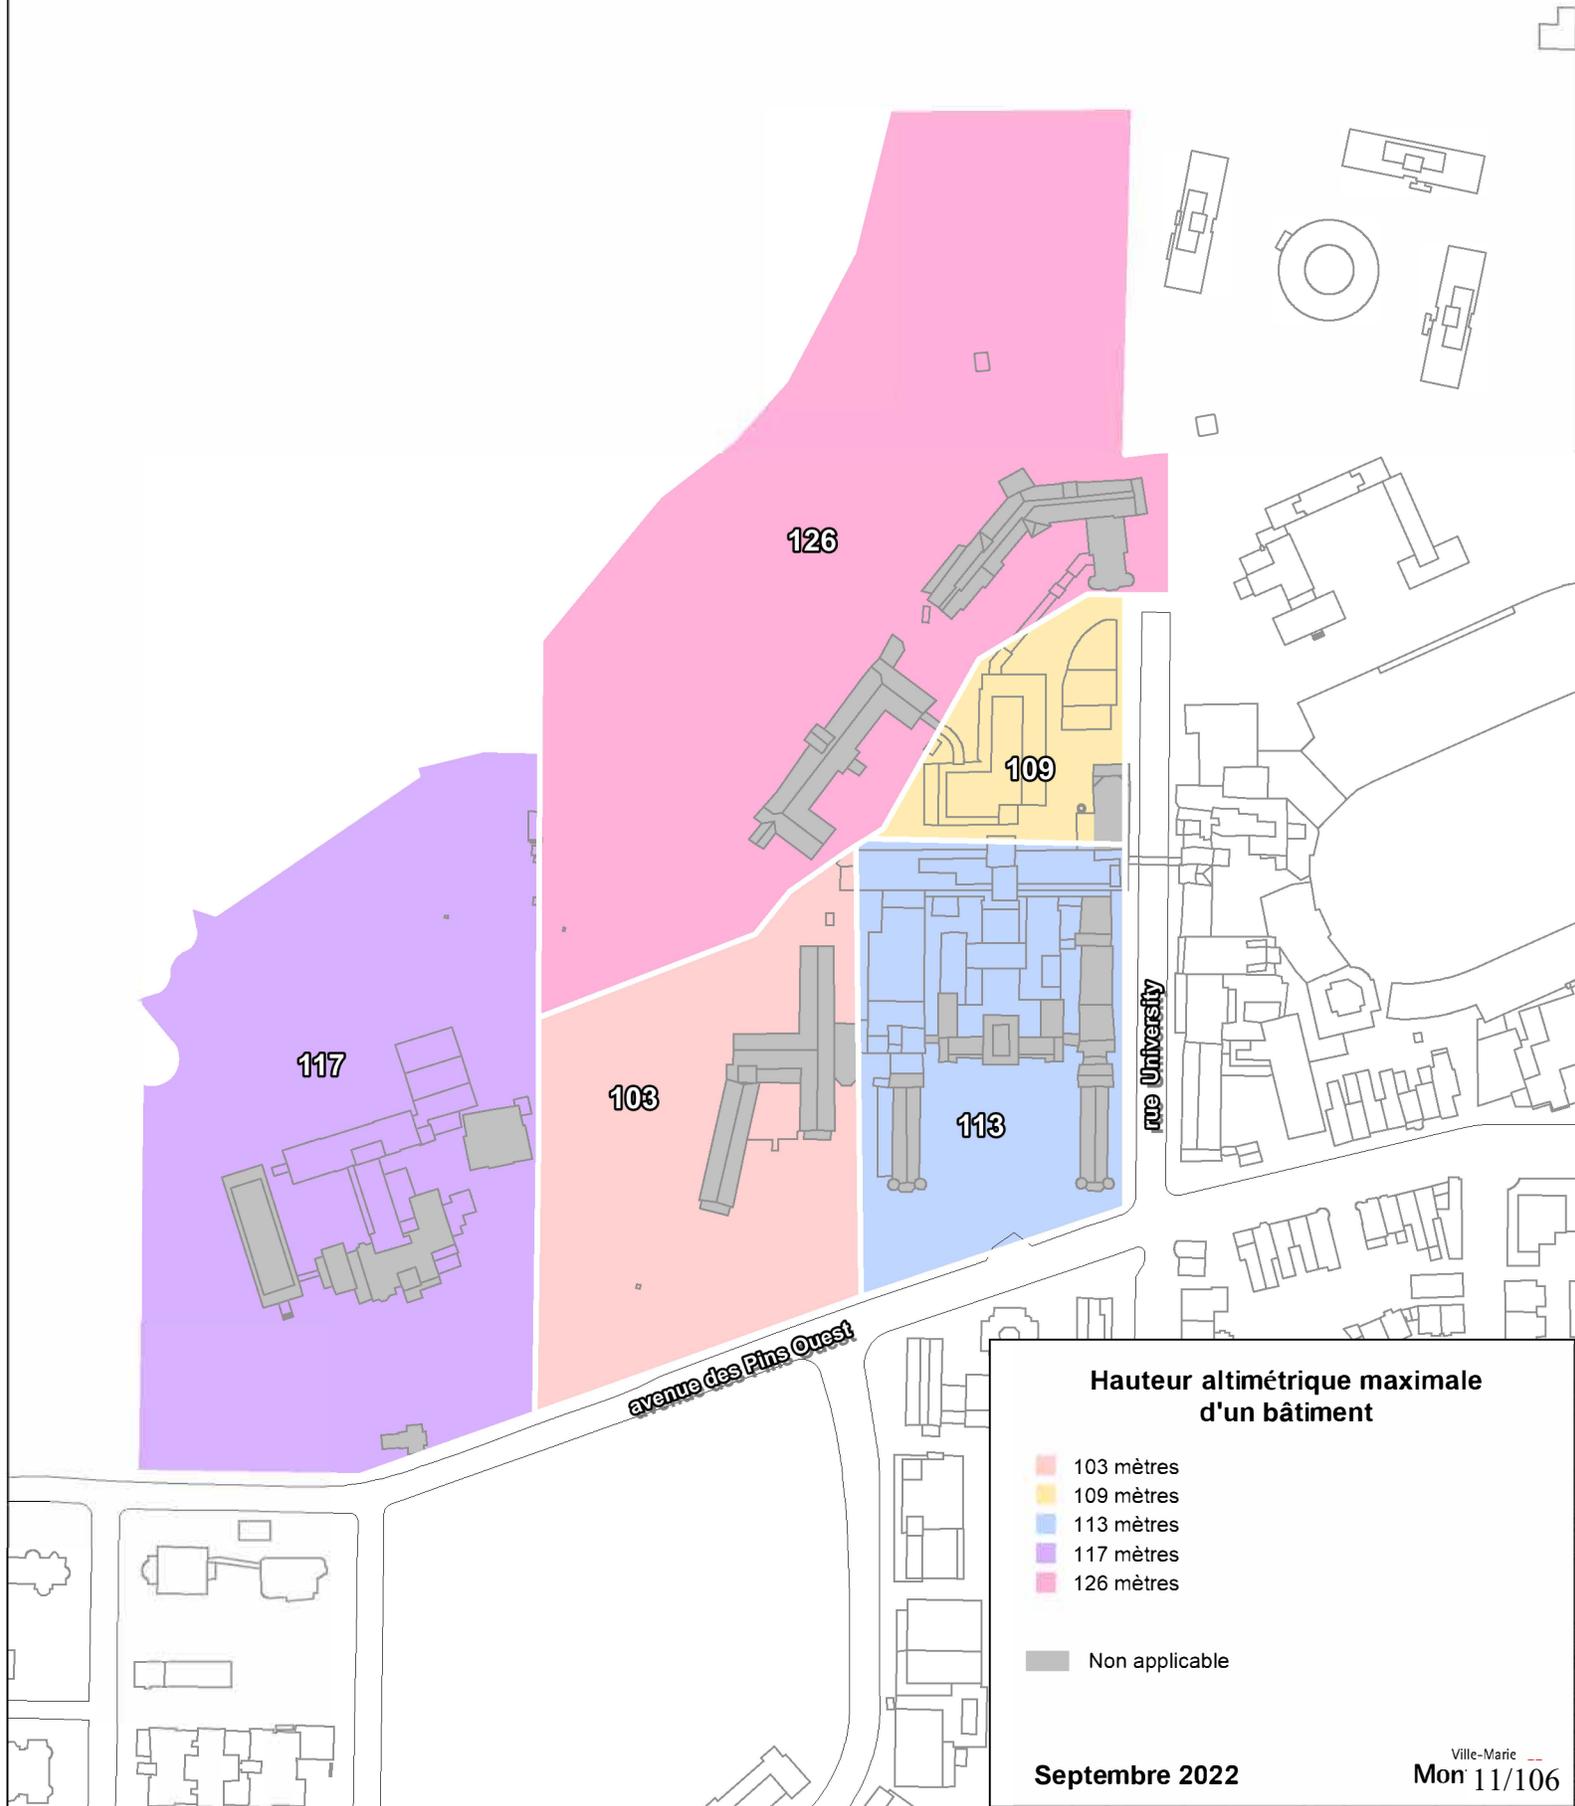

**Hauteur altimétrique maximale  
d'un bâtiment**


- 103 mètres
- 109 mètres
- 113 mètres
- 117 mètres
- 126 mètres
- Non applicable

**Septembre 2022**

**ANNEXE G**  
**CONCEPT D'AMÉNAGEMENT**



- ZONE POTENTIELLE DE REQUALIFICATION
- ZONE POTENTIELLE DE RÉHABILITATION
- ESPACE AMÉNAGÉ / PLACETTE
- PARVIS
- ESPACE VERT / JARDIN
- MILIEU BOISÉ
- OUVRAGE DE RÉTENTION
- MUR D'ENCEINTE
- AIRE DE STATIONNEMENT
- CHEMIN PRIVÉ (VOIE PARTAGÉE)
- SENTIER PIÉTON
- SERVICE ET PIÉTON
- VOIE PUBLIQUE
- NOMBRE MAXIMAL DE CASES DE STATIONNEMENT PAR AIRE DE STATIONNEMENT

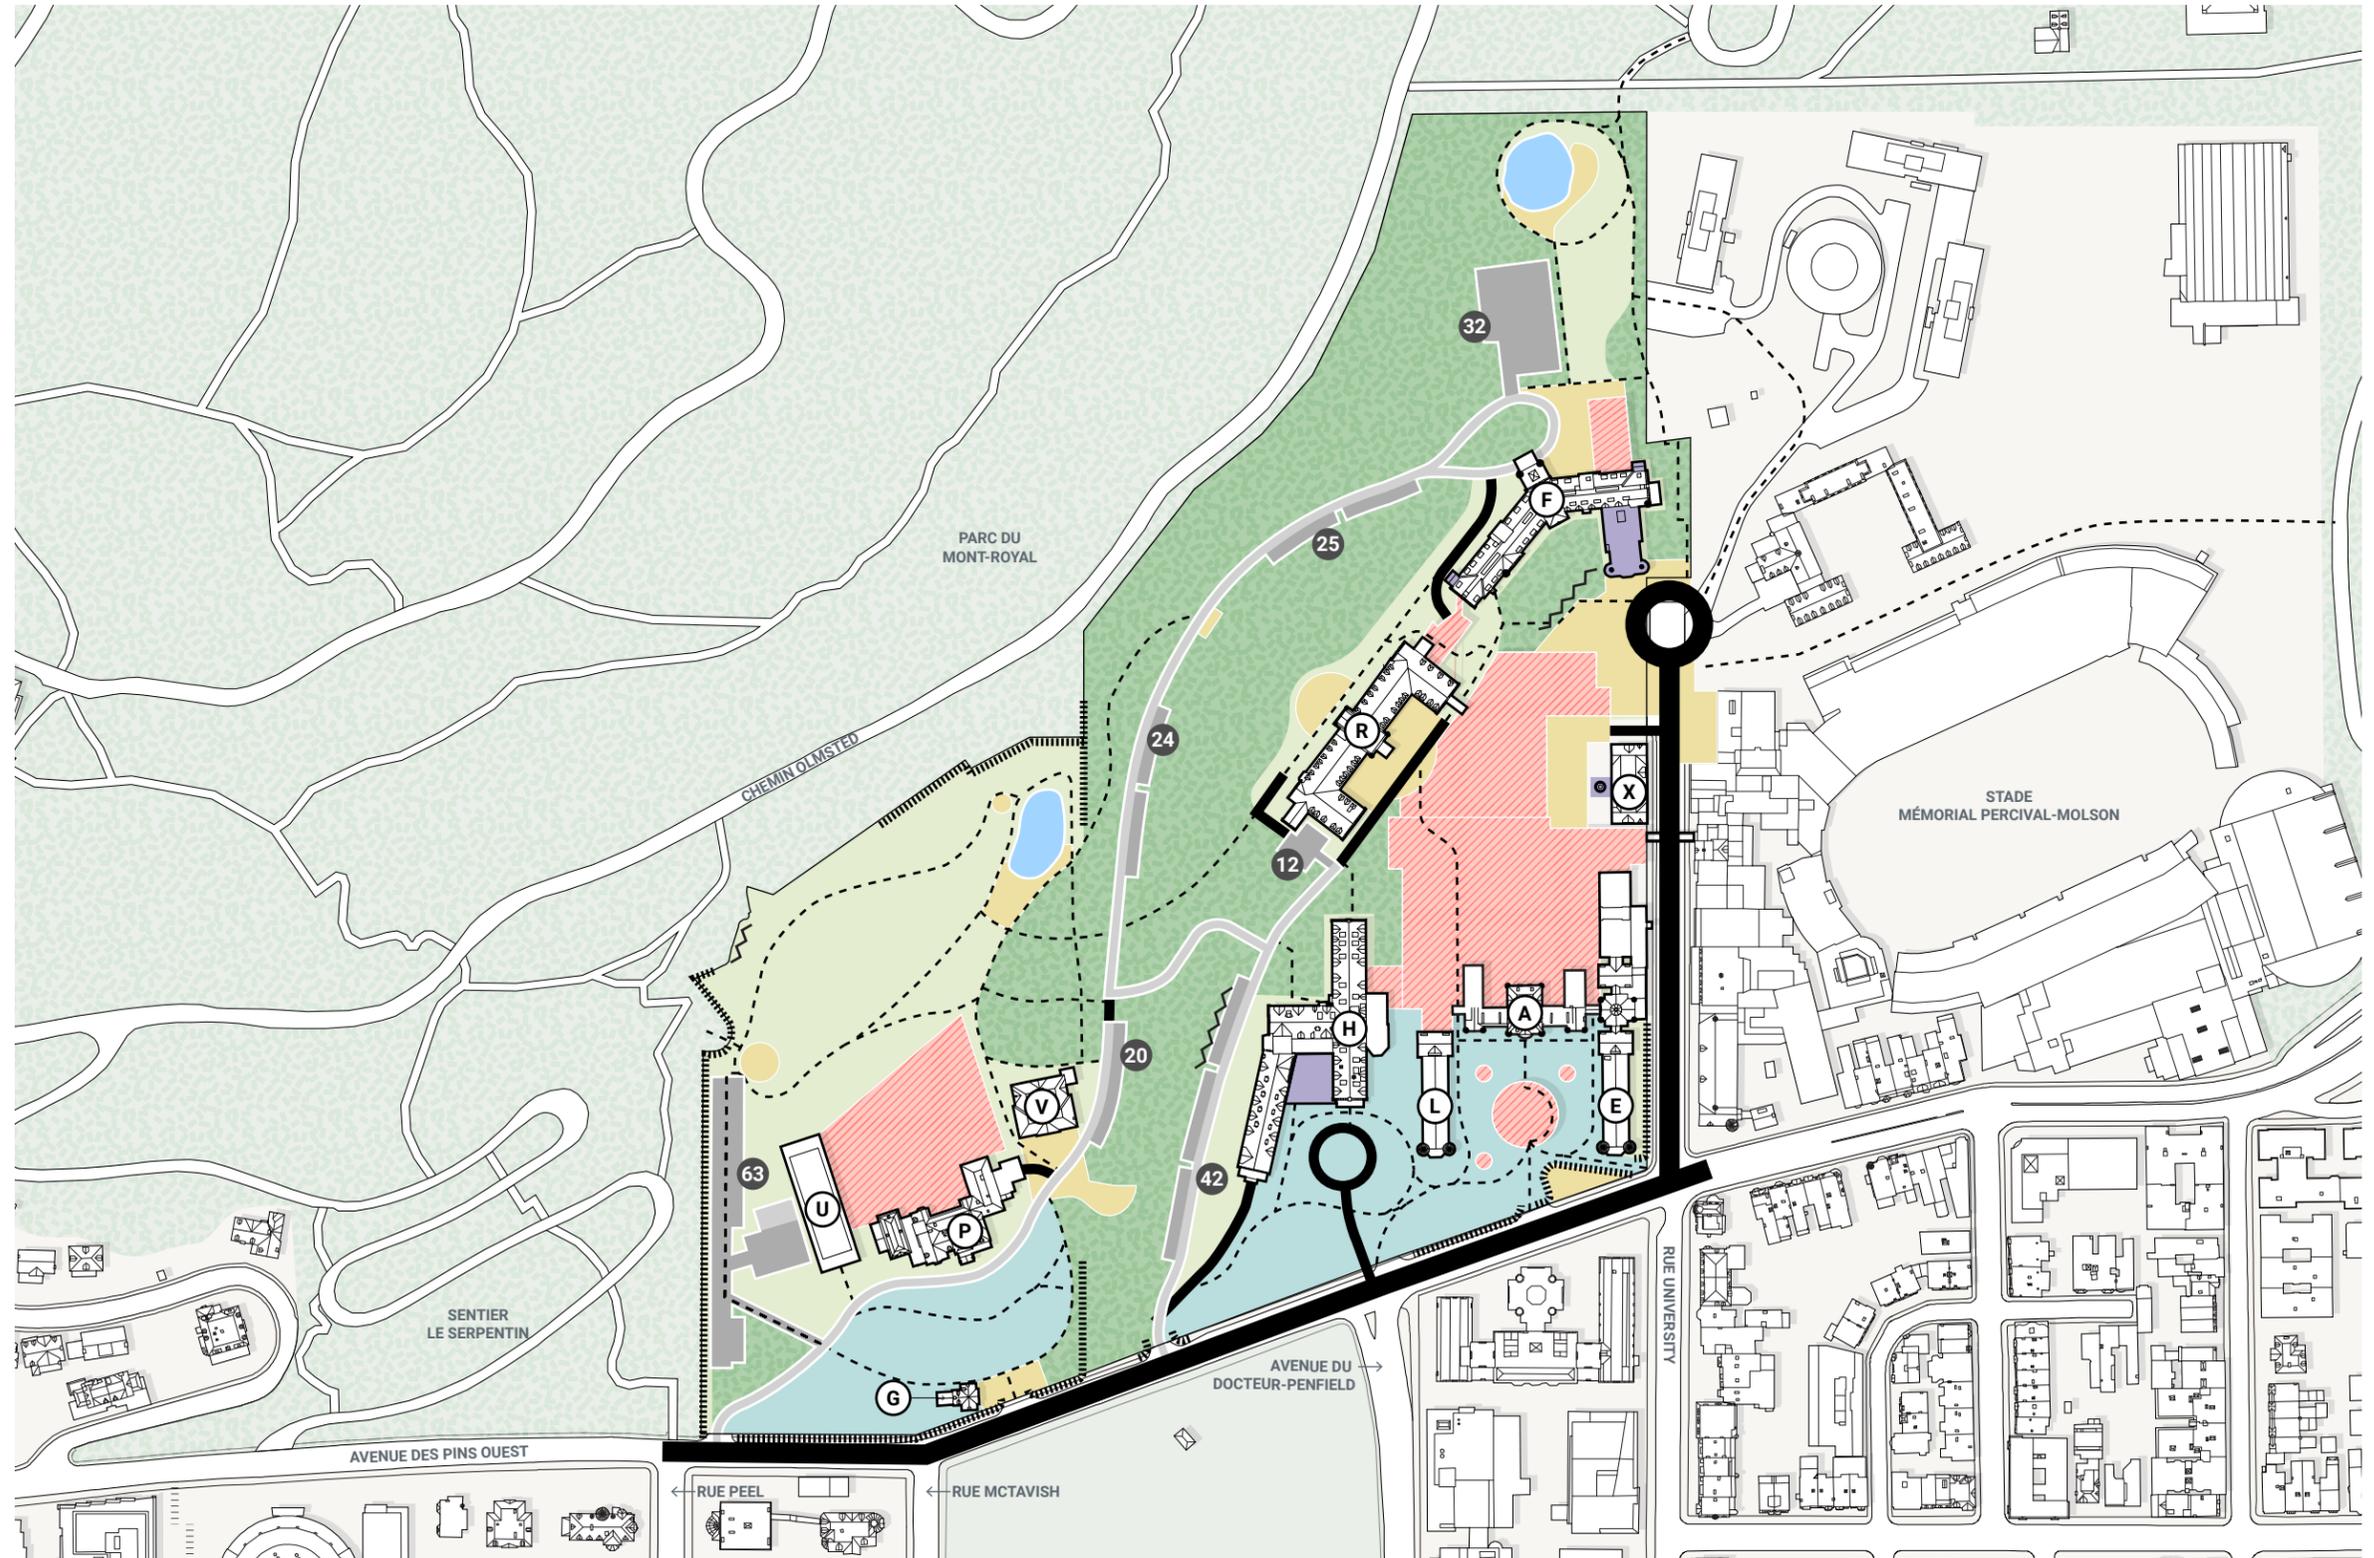


préparé par : Stantec  
 source : Plan directeur d'aménagement du site de l'ancien hôpital Royal Victoria et de l'institut Allan Memorial, Société québécoise d'infrastructures (SQI)  
 Septembre 2022

**ANNEXE H**  
**TRANSPORT VÉHICULAIRE ET STATIONNEMENT**



-  VOIE D'ACCÈS
-  AIRE DE STATIONNEMENT
-  NOMBRE MAXIMAL D'UNITÉ DE STATIONNEMENT PAR AIRE DE STATIONNEMENT
-  CIRCULATION RESTREINTE : URGENCE, LIVRAISON ET DE SERVICE

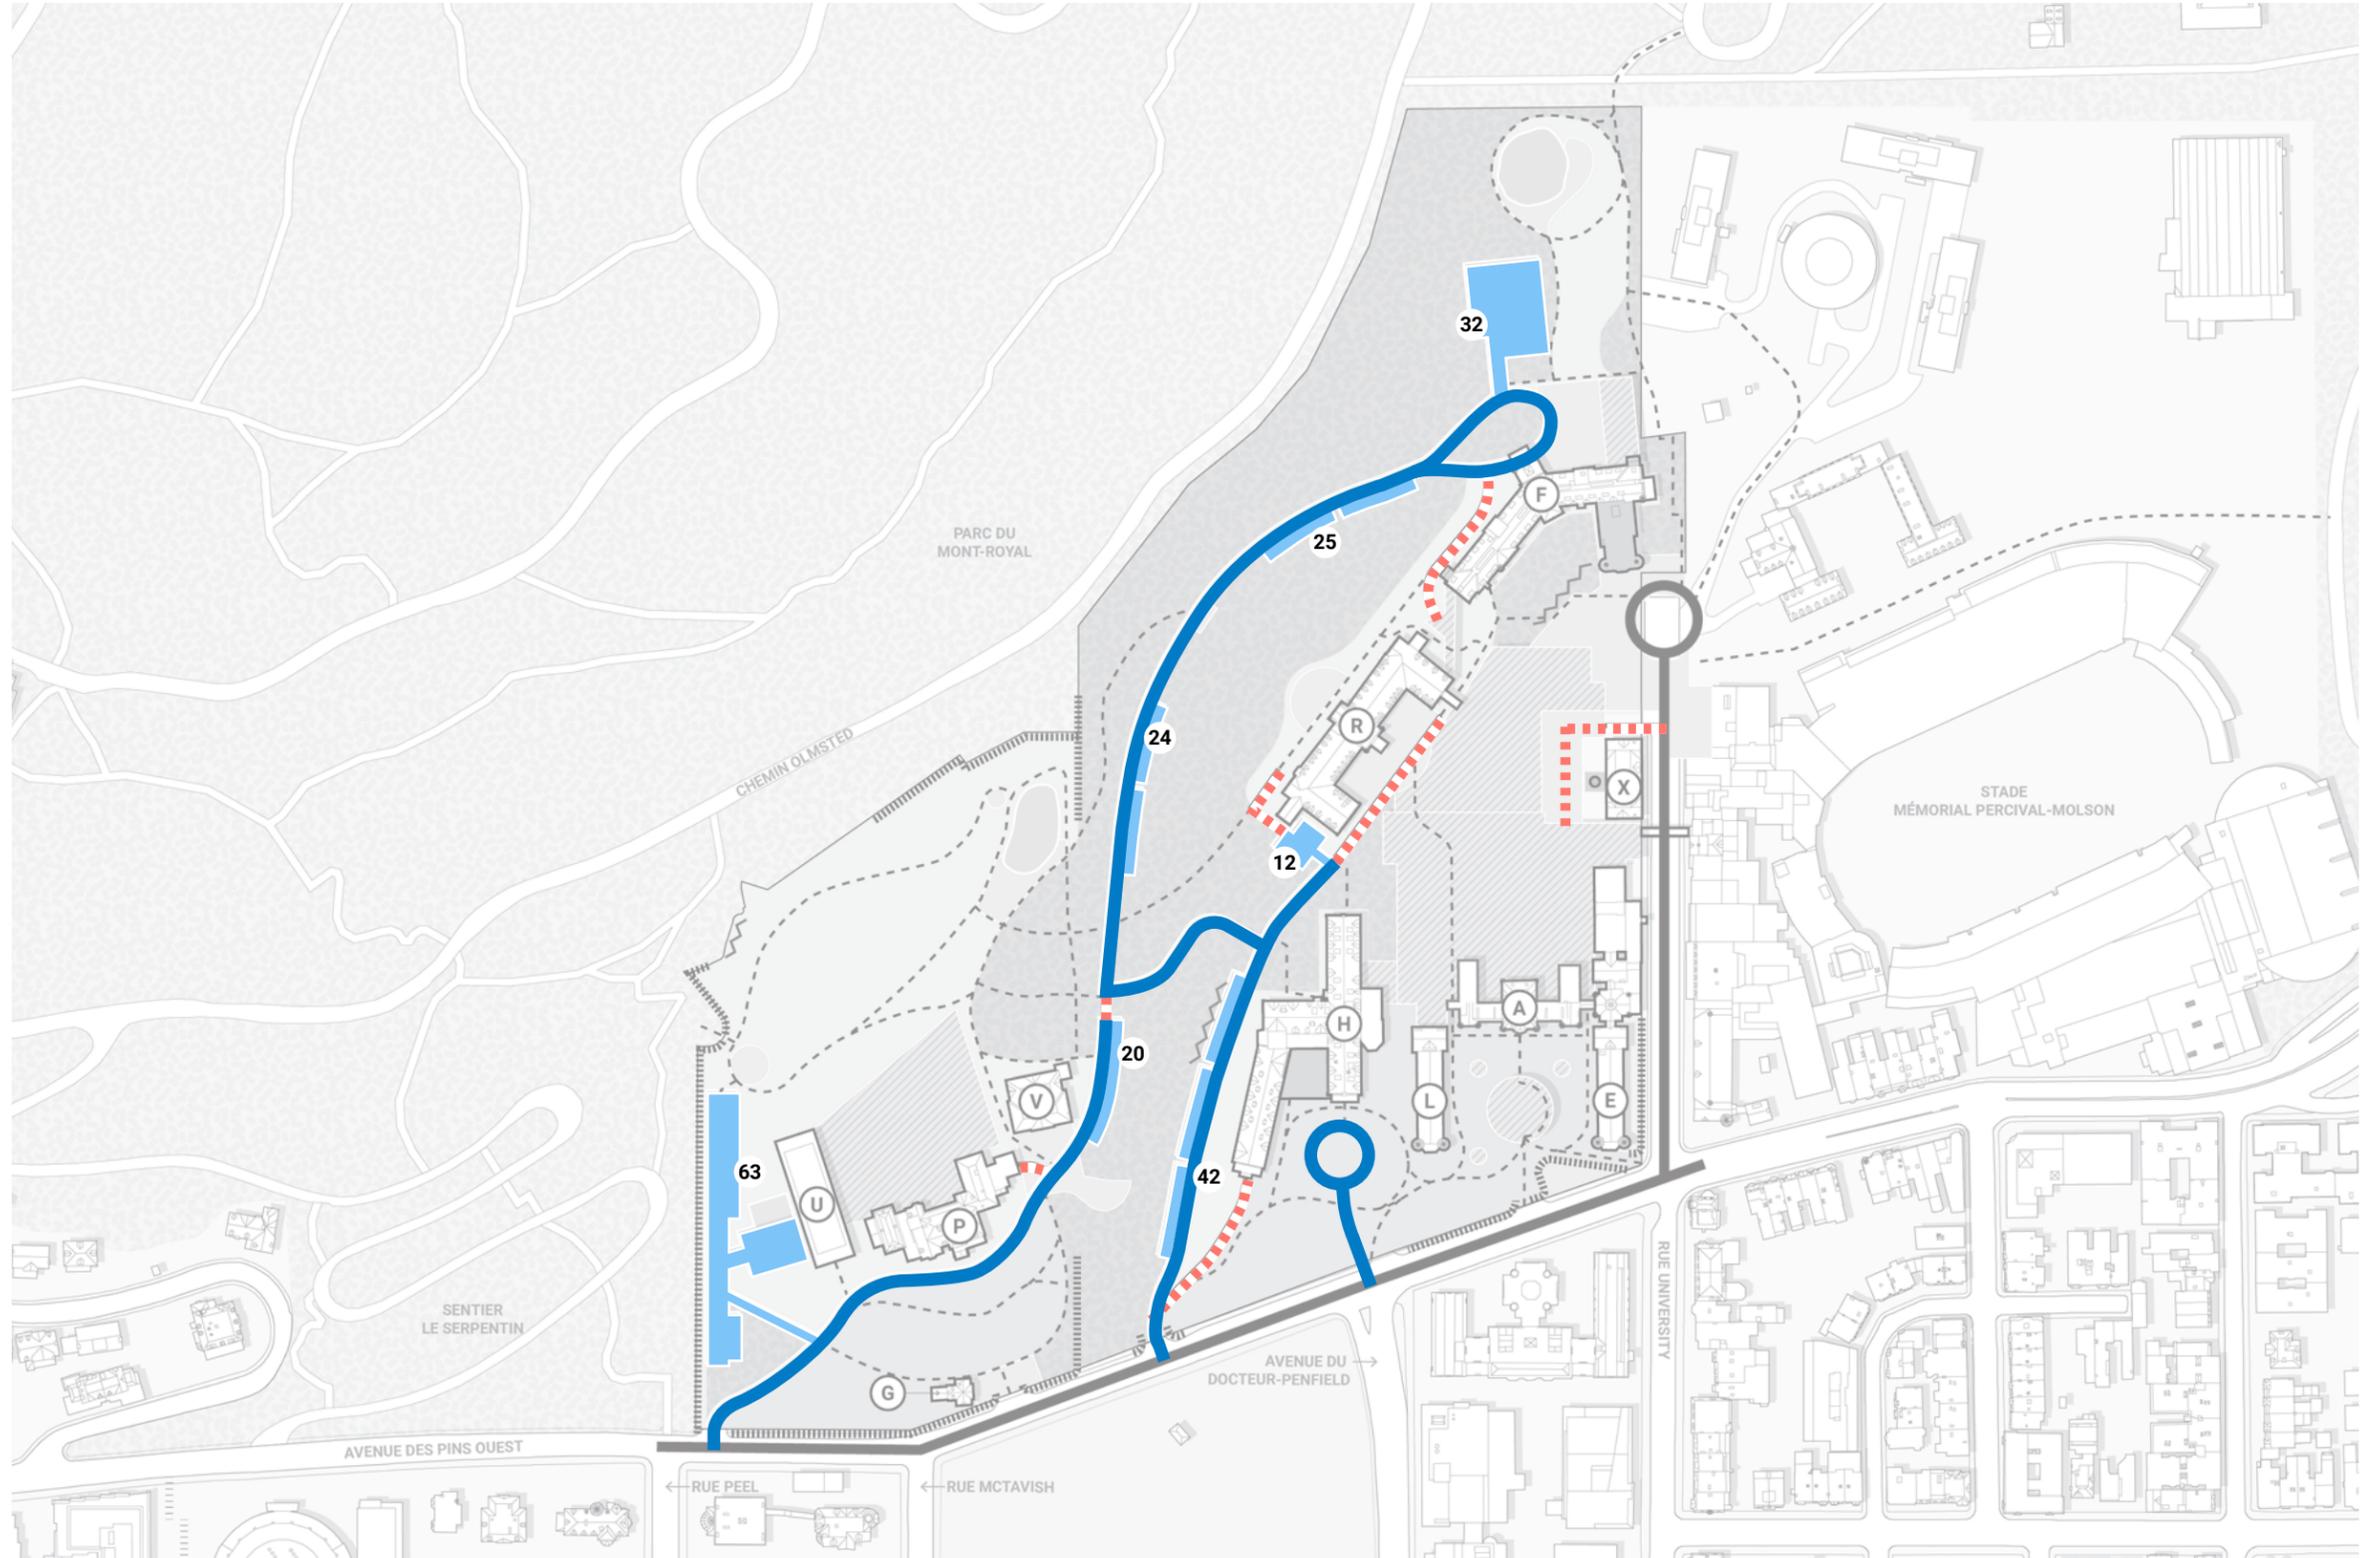


préparé par : Stantec  
source : Plan directeur d'aménagement du site de l'ancien hôpital Royal Victoria et de l'institut Allan Memorial, Société québécoise d'infrastructures (SQI)  
Septembre 2022

**ANNEXE I**  
**VUES D'INTÉRÊT**



■ VUES D'INTÉRÊT SPÉCIFIQUES

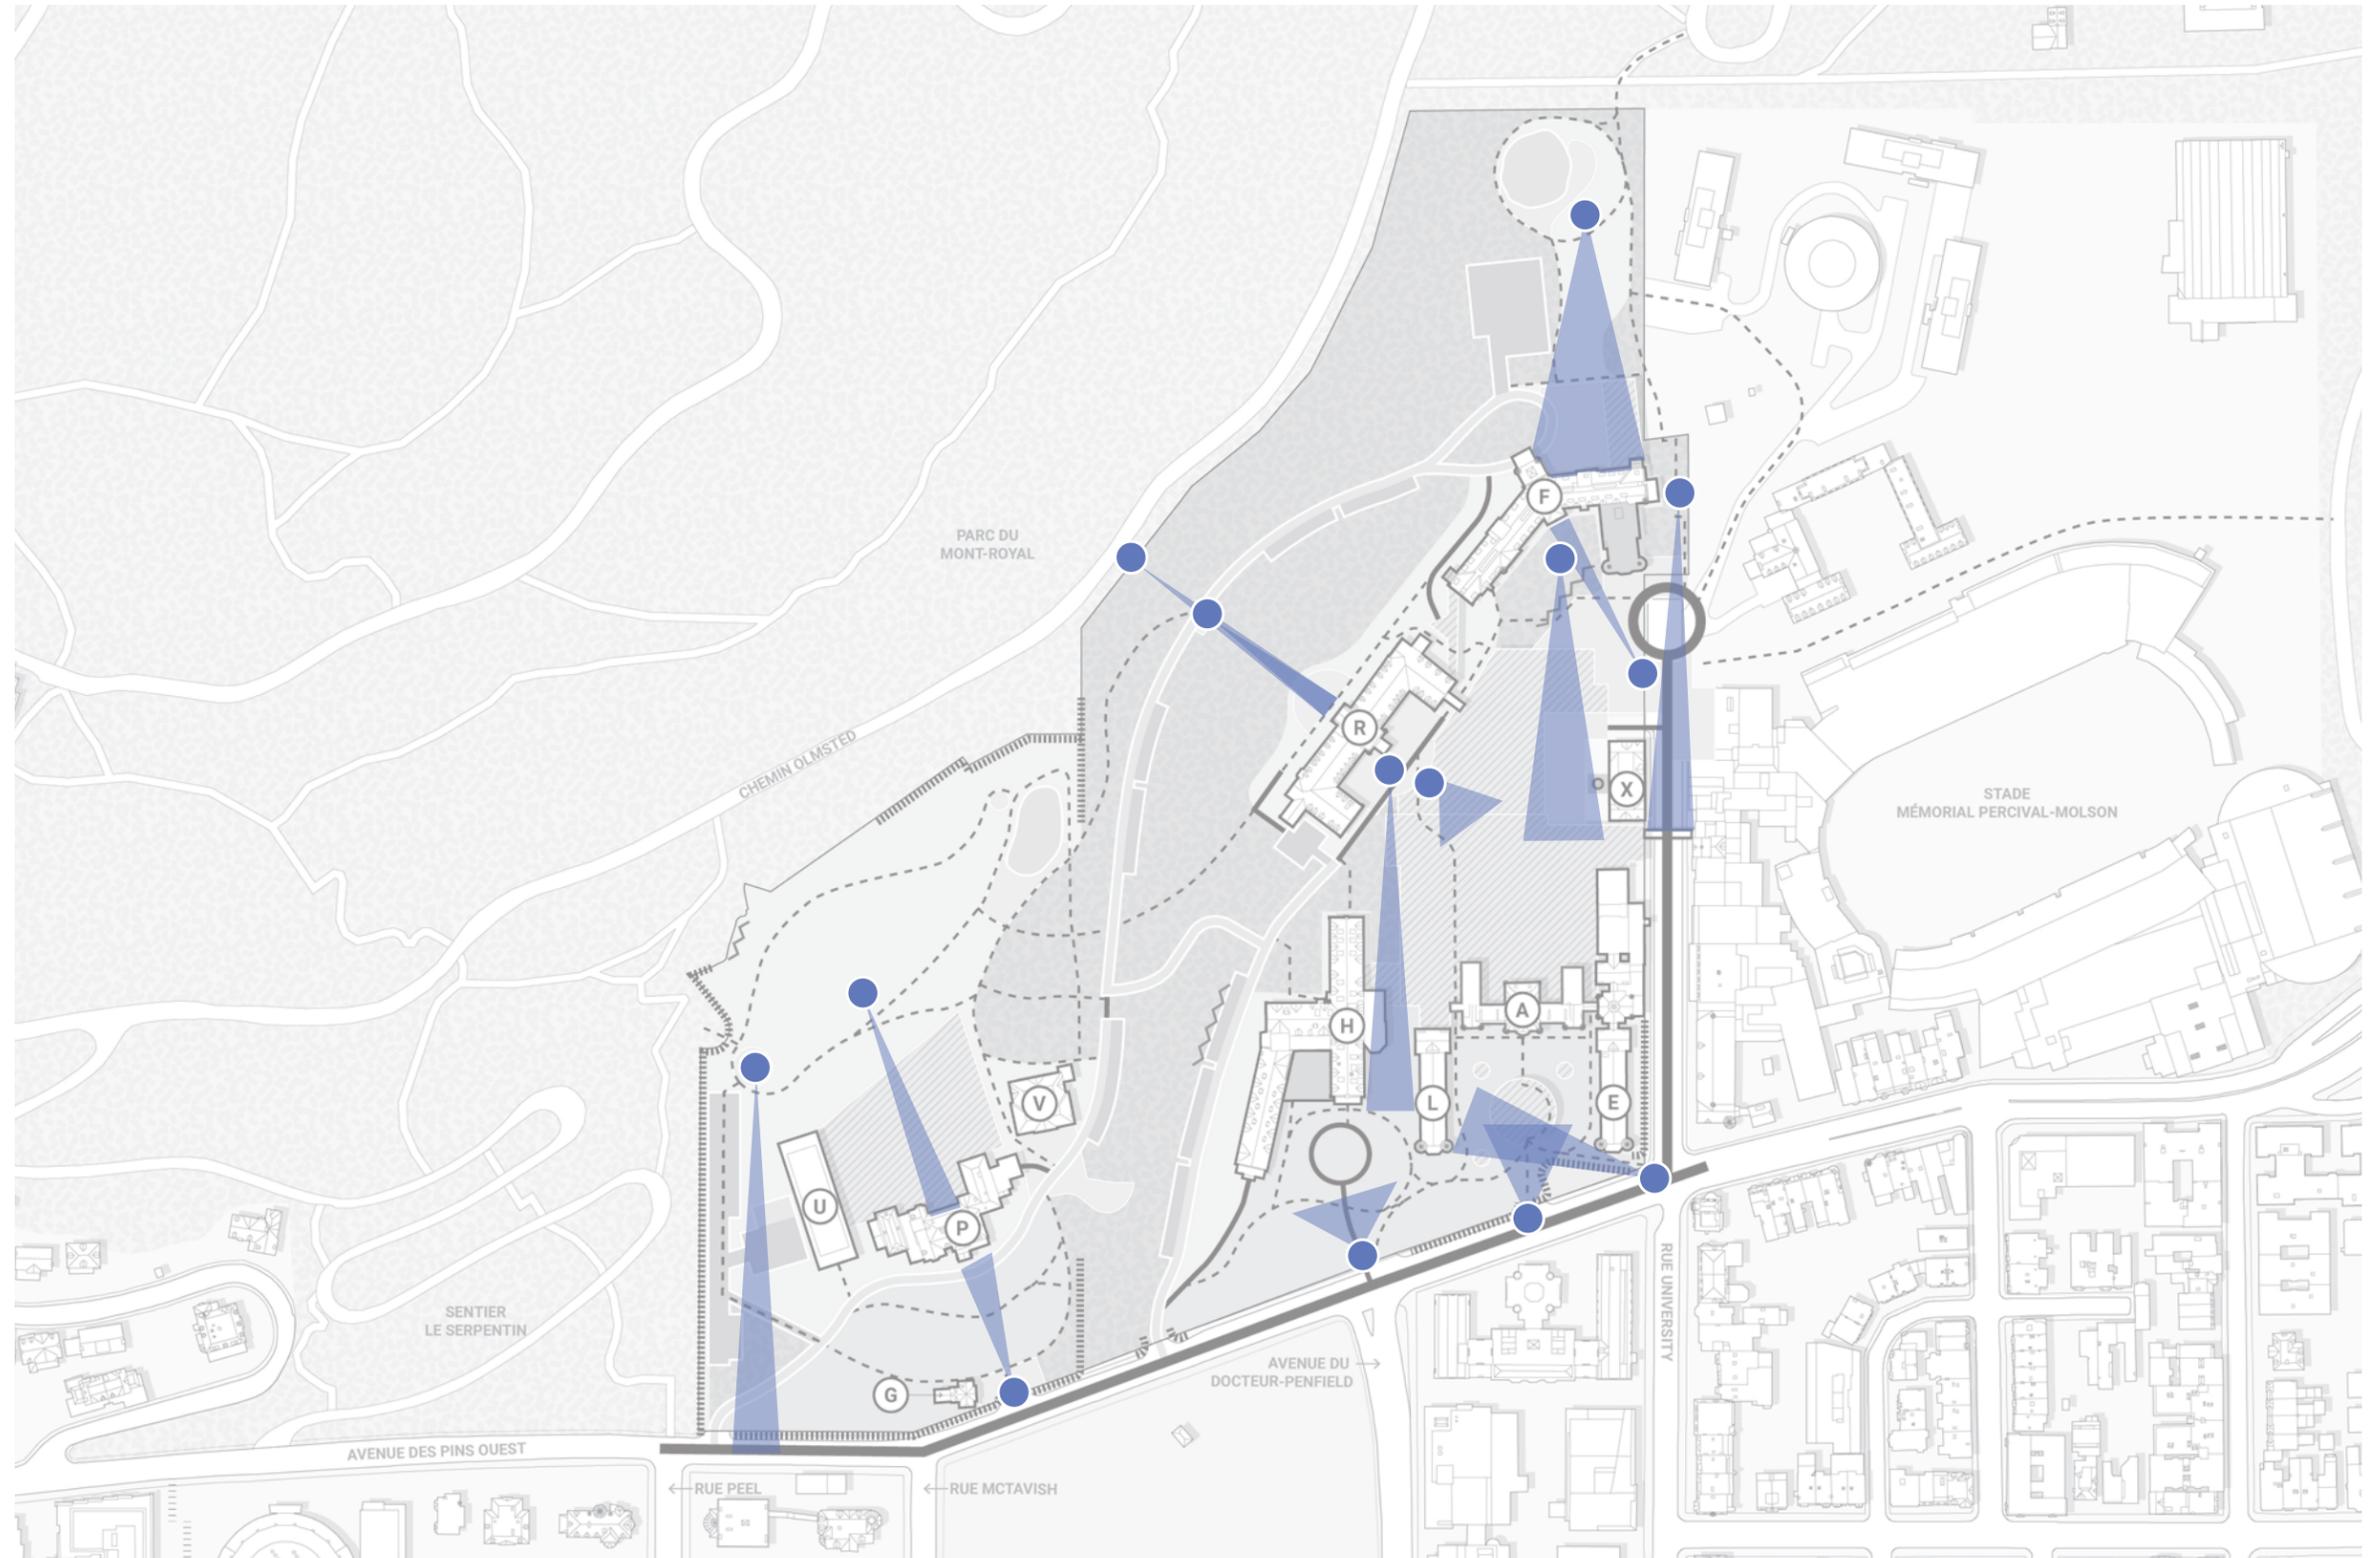


préparé par : Stantec  
source : Plan directeur d'aménagement du site  
de l'ancien hôpital Royal Victoria et de l'institut  
Allan Memorial, Société québécoise  
d'infrastructures (SQI)  
Septembre 2022

## ANNEXE J ZONES DE POTENTIEL ARCHÉOLOGIQUE

1:3000

- SITE À L'ÉTUDE
- ZONE DE POTENTIEL ARCHÉOLOGIQUE PRÉHISTORIQUE
- ZONE DE POTENTIEL ARCHÉOLOGIQUE HISTORIQUE

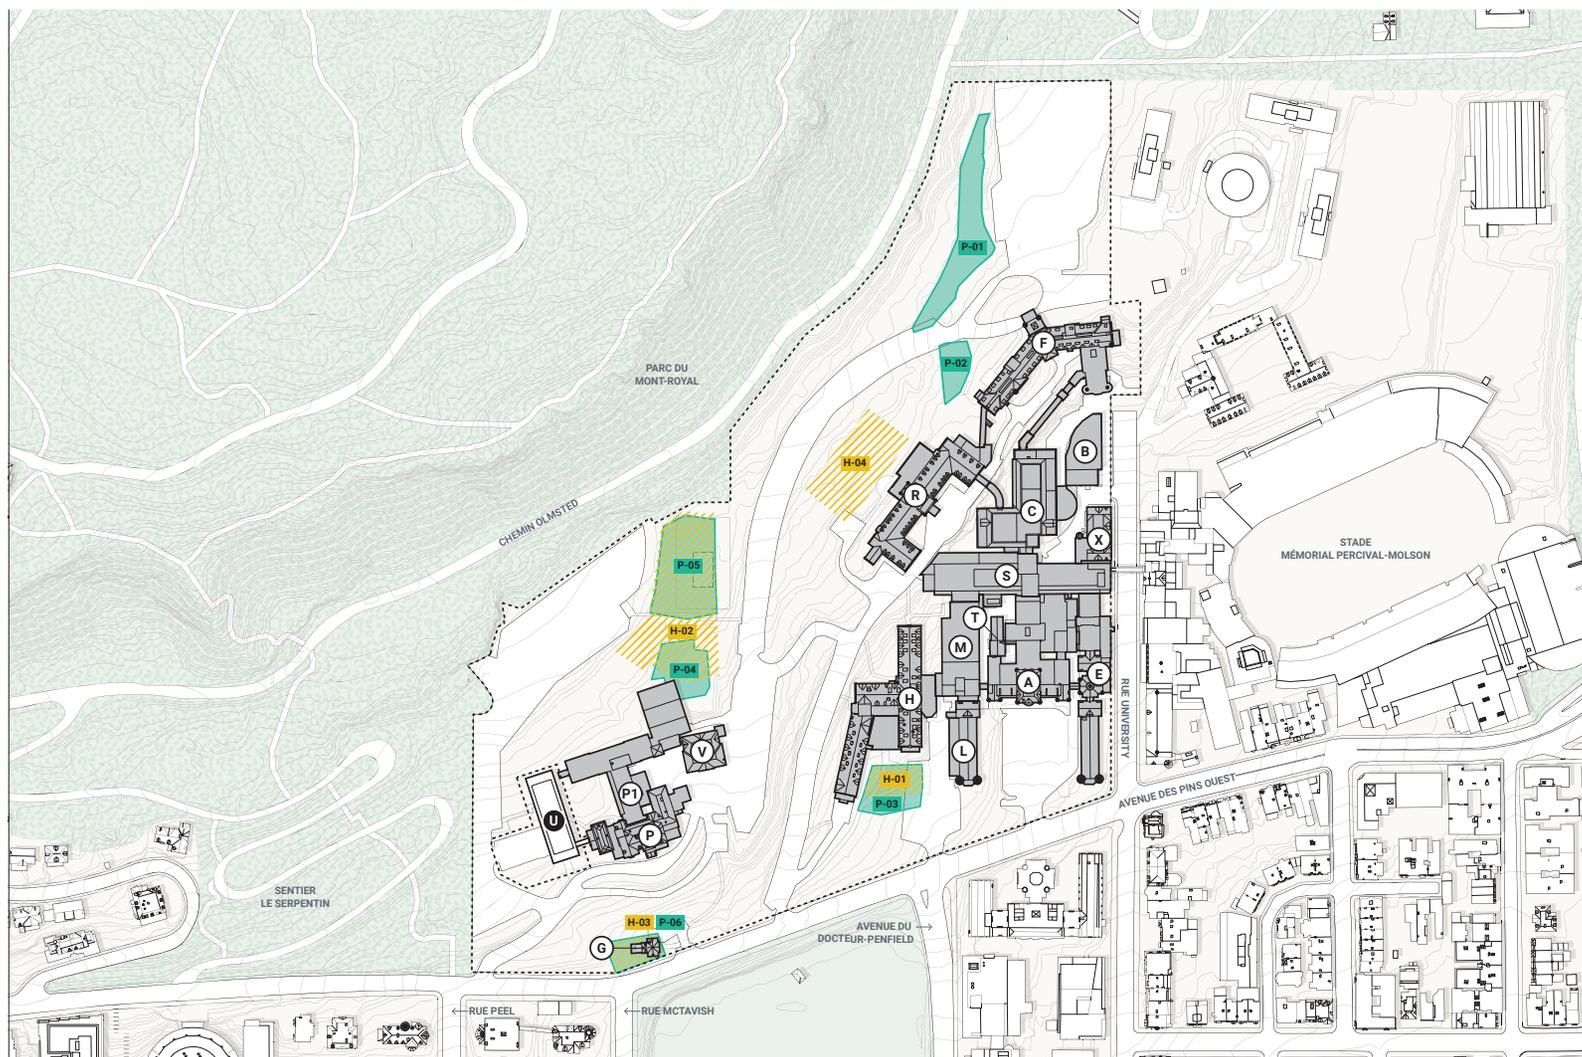


préparé par : Stantec  
source : Plan directeur d'aménagement du site de l'ancien  
hôpital Royal Victoria et de l'institut Allan Memorial, Société  
québécoise d'infrastructures (SQI)  
Septembre 2022

# ANNEXE K INTERFACES, SEUILS ET ACCÈS



- ▲ ENTRÉE PRINCIPALE DE BÂTIMENT
- △ ENTRÉE SECONDAIRE DE BÂTIMENT
- ▲ ACCÈS AU QUAI DE CHARGEMENT
- ENTRÉE PIÉTONNE DU SITE
- ENTRÉE PIÉTONNE ET VÉHICULAIRE DU SITE

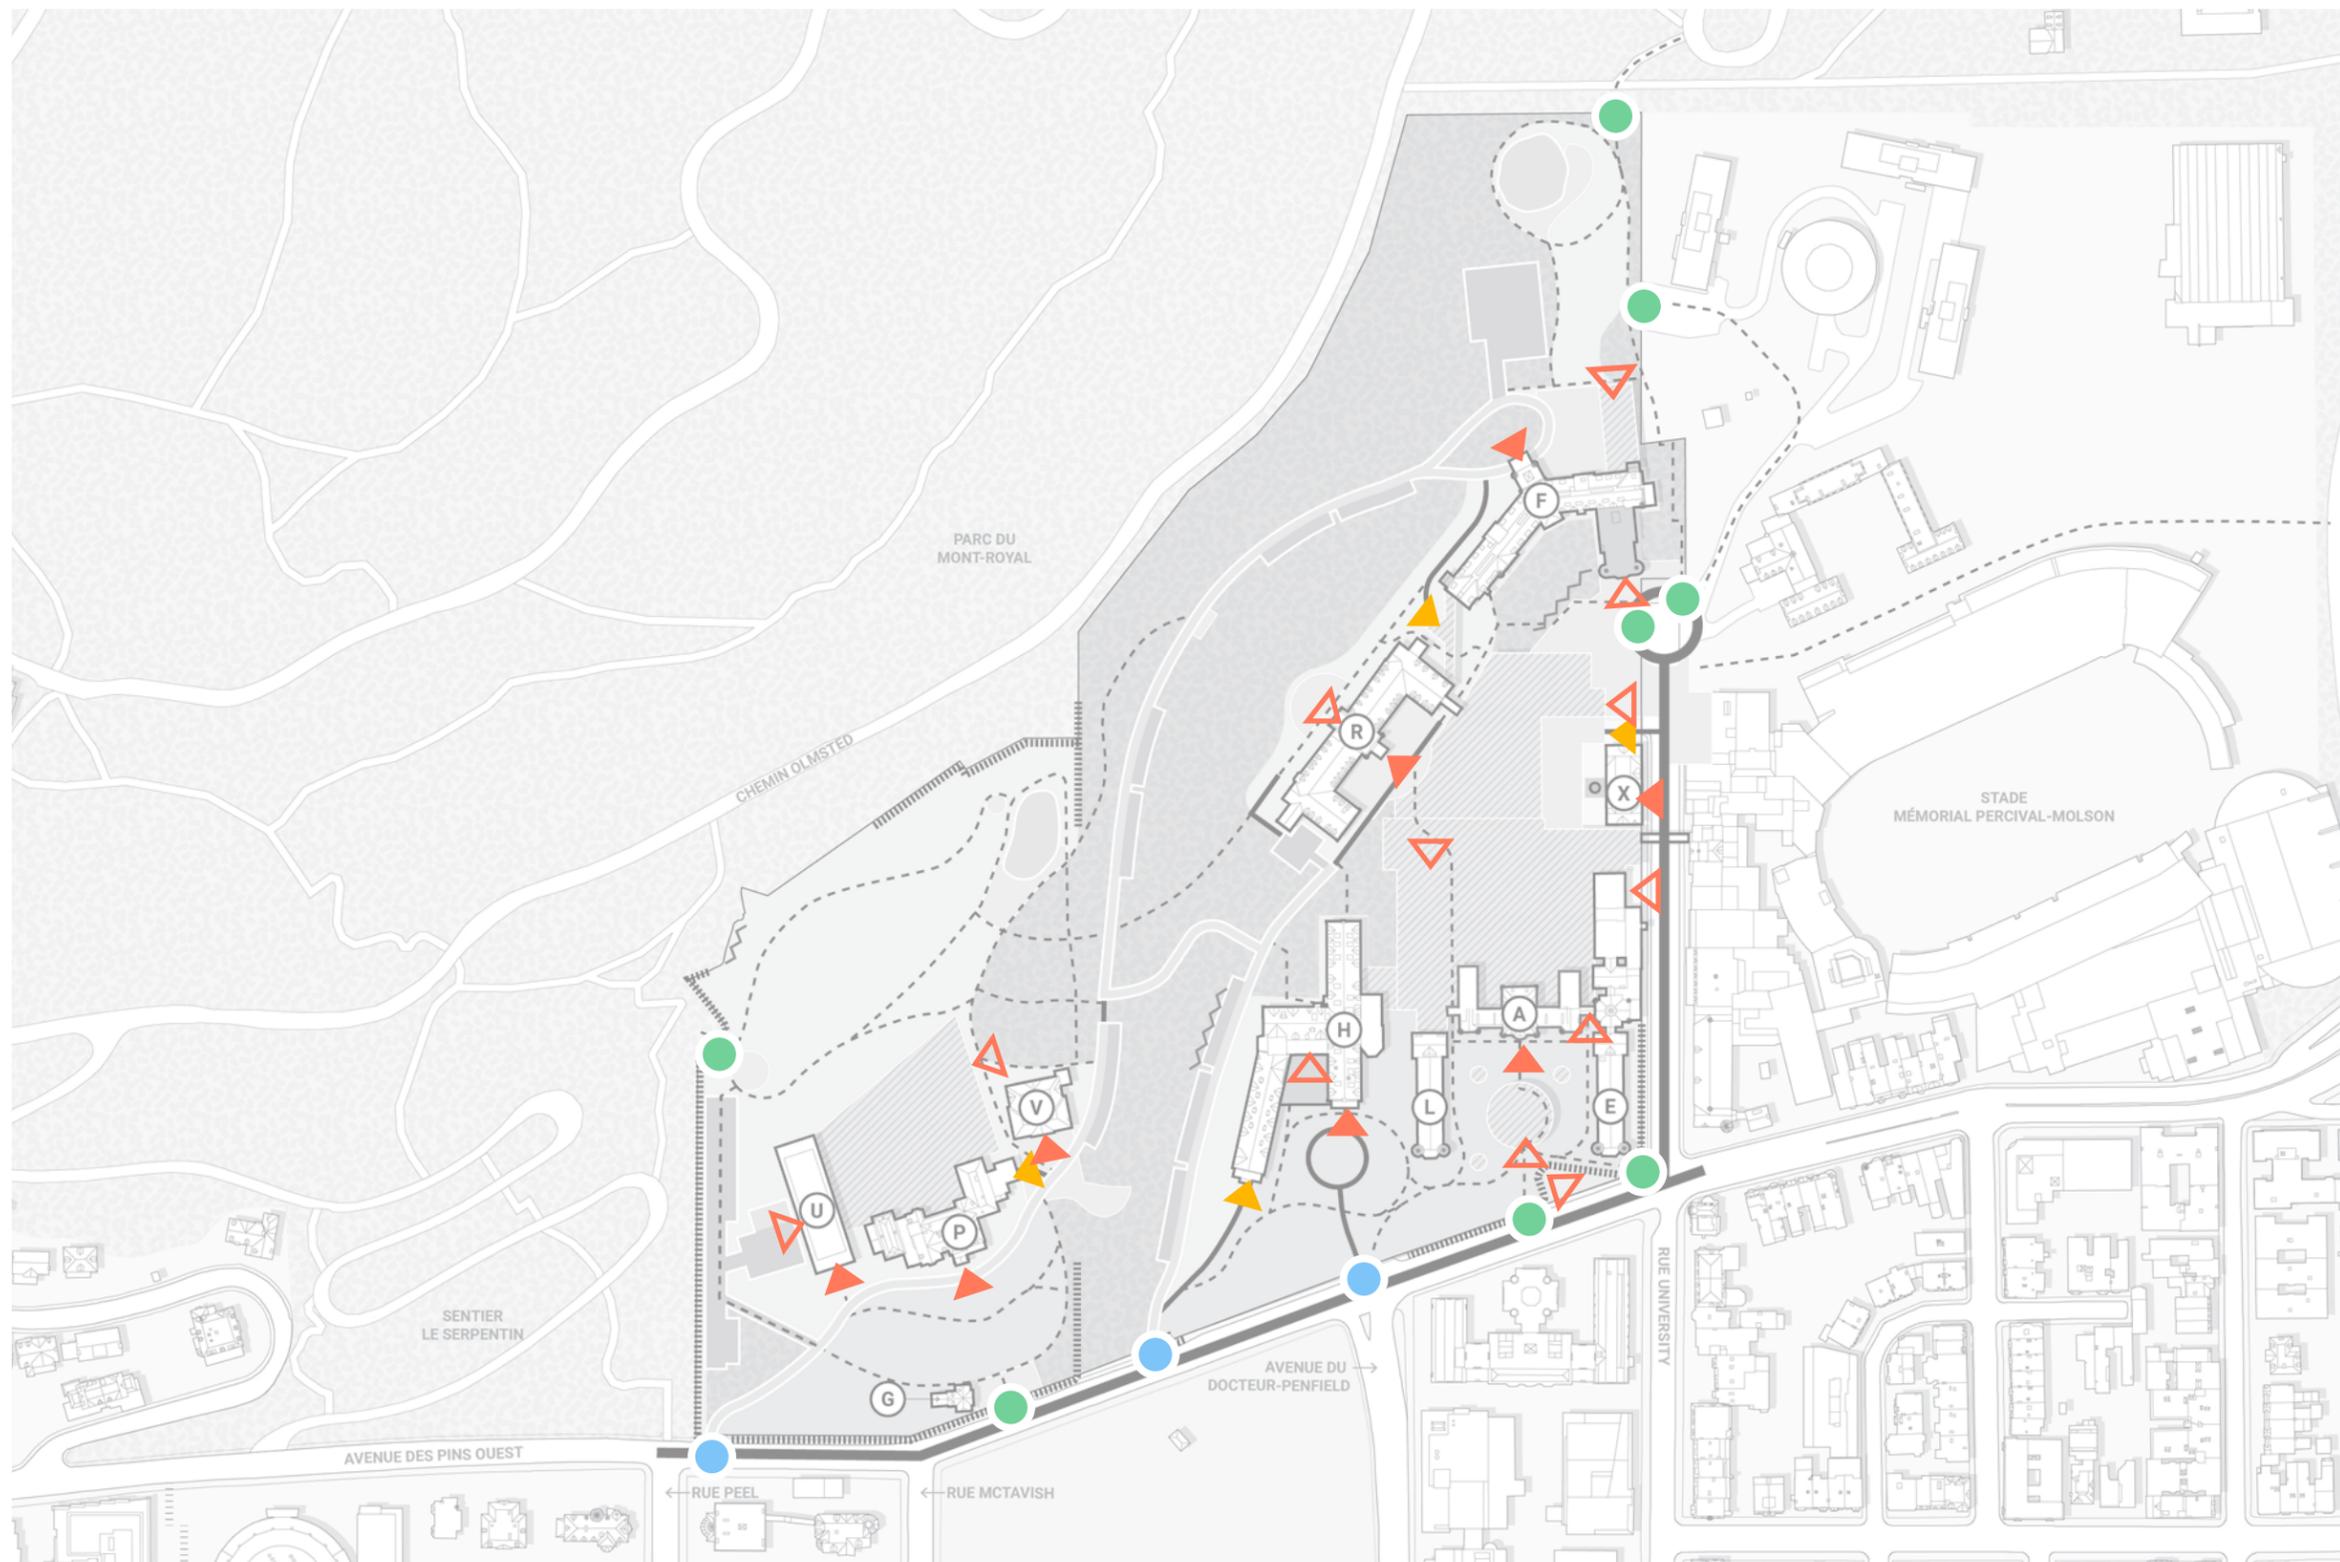


préparé par : Stantec  
source : Plan directeur d'aménagement du site  
de l'ancien hôpital Royal Victoria et de l'institut  
Allan Memorial, Société québécoise  
d'infrastructures (SQI)  
Septembre 2022

**ANNEXE L**  
**TRANSPORT ACTIF**




- CHEMIN PRIVÉ (VOIE PARTAGÉE)
- SENTIER PIÉTON
- - - ESCALIERS EXTÉRIEURS
- · - · - PASSAGE À TRAVERS LES BÂTIMENTS

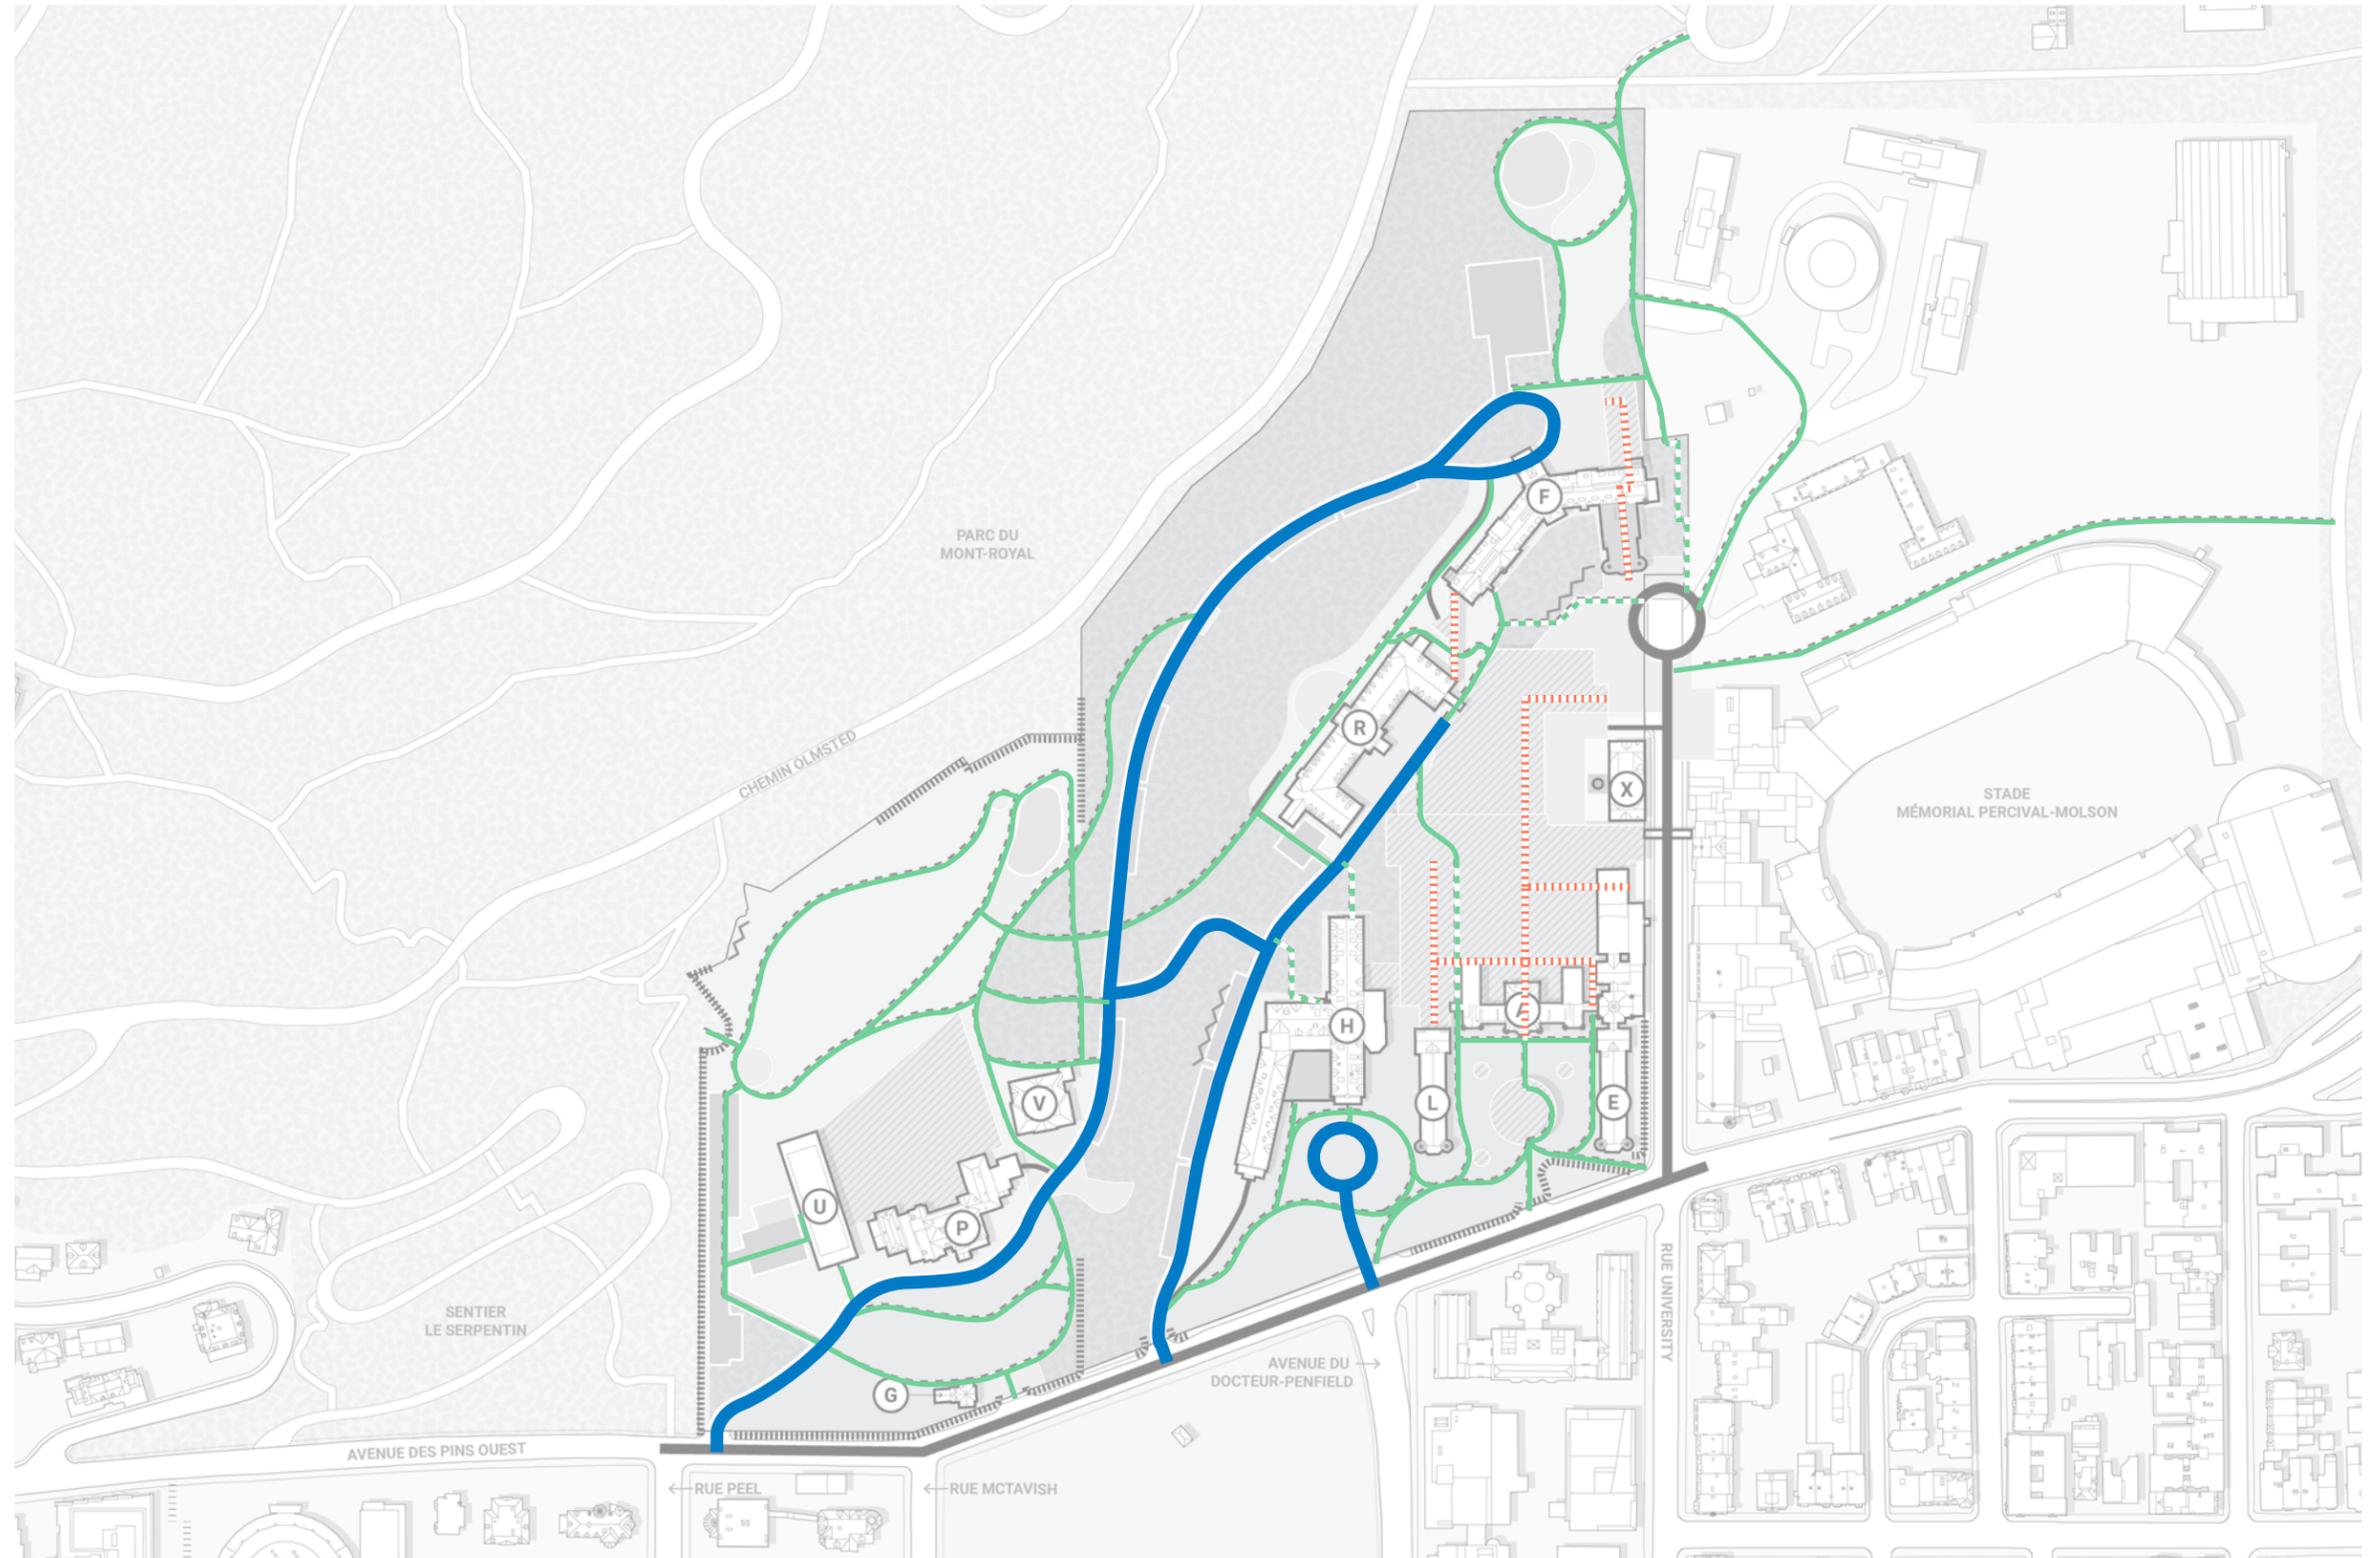

préparé par : Stantec  
source : Plan directeur d'aménagement du site  
de l'ancien hôpital Royal Victoria et de l'institut  
Allan Memorial, Société québécoise  
d'infrastructures (SQI)  
Septembre 2022

**ANNEXE M**  
**PLAN DES TOITS - SOUS-SECTEUR 2.A**

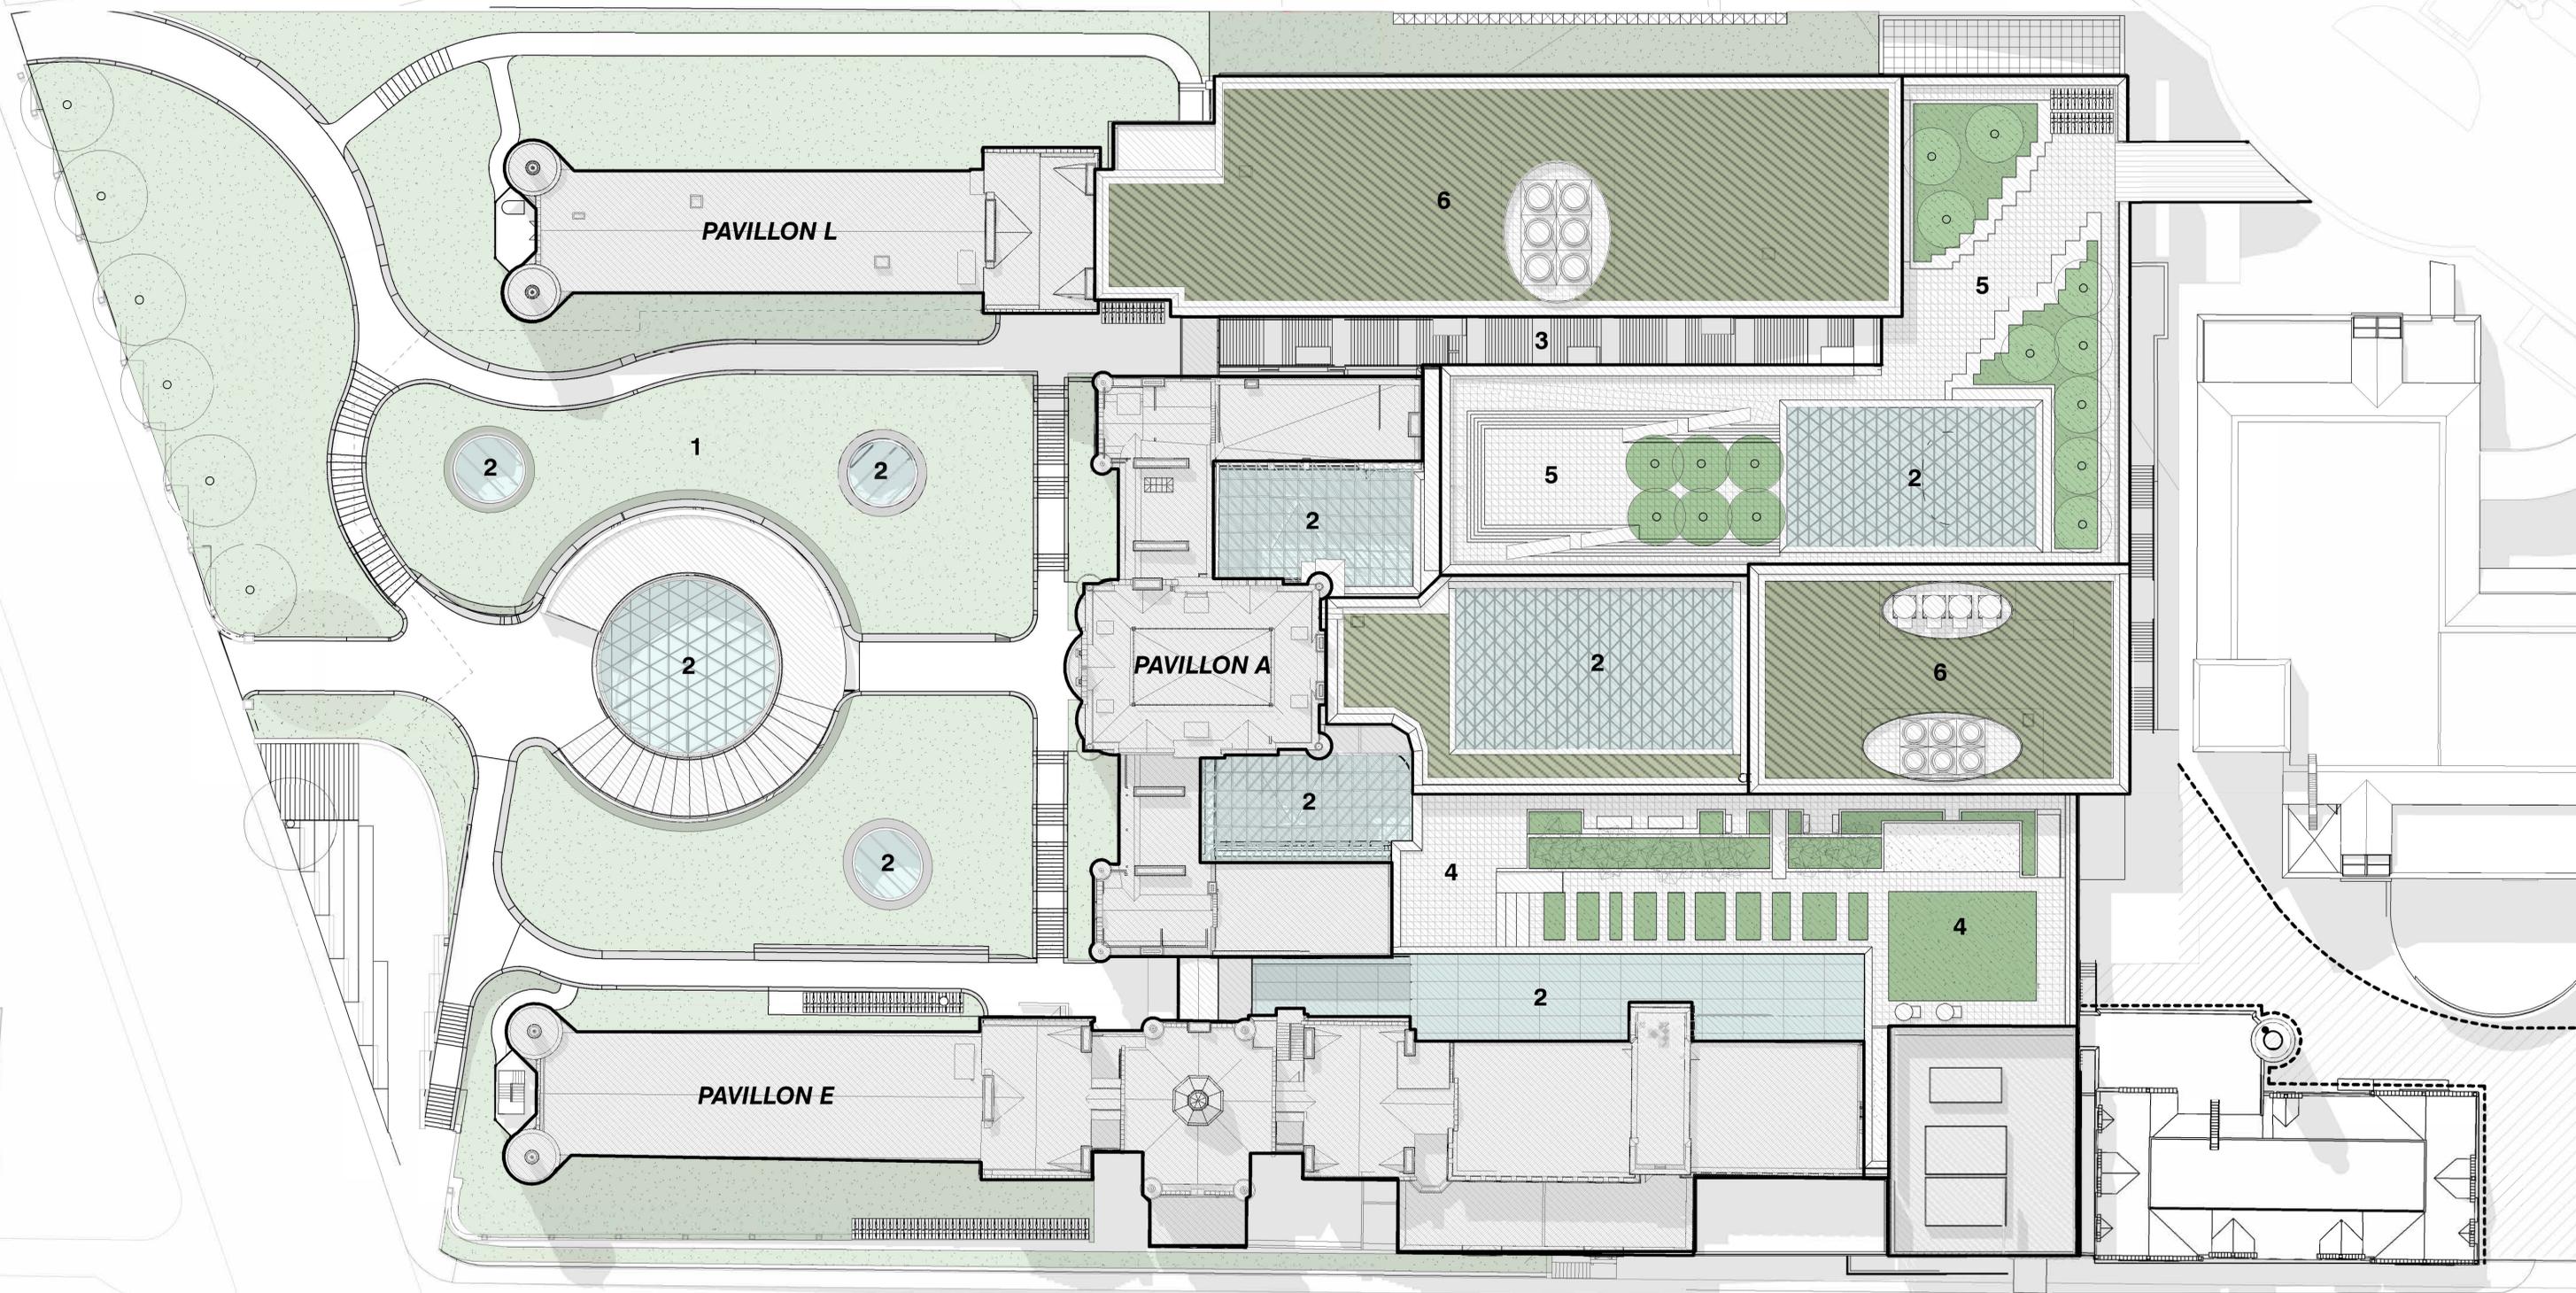

- 1 Parvis
- 2 Puits de lumière
- 3 Grand escalier
- 4 Jardins de toit - niveau 7
- 5 Jardins de toit - niveau 9
- 6 Toit végétalisé



**ANNEXE N**  
**ÉLEVATION SUD**



*préparé par : Diamond Schmitt / Lemay Michaud architectes*  
*source : Le projet du Nouveau Vic, Université McGill*  
*Septembre 2022*


ÉLÉVATION EST



HAUTEUR MAXIMUM	113.00
PARAPET	111.00
NIVEAU 9	102.50
NIVEAU 8	97.80
NIVEAU 7	93.30
NIVEAU 6	88.80
NIVEAU 5	84.30
NIVEAU 4	79.80
NIVEAU 3	75.50
NIVEAU 2	71.00
NIVEAU 1	66.50

préparé par : Diamond Schmitt / Lemay Michaud architectes source : Le projet du Nouveau Vic, Université McGill  
Septembre 2022

COUPE TRANSVERSALE À TRAVERS L'ESCALIER EXTÉRIER

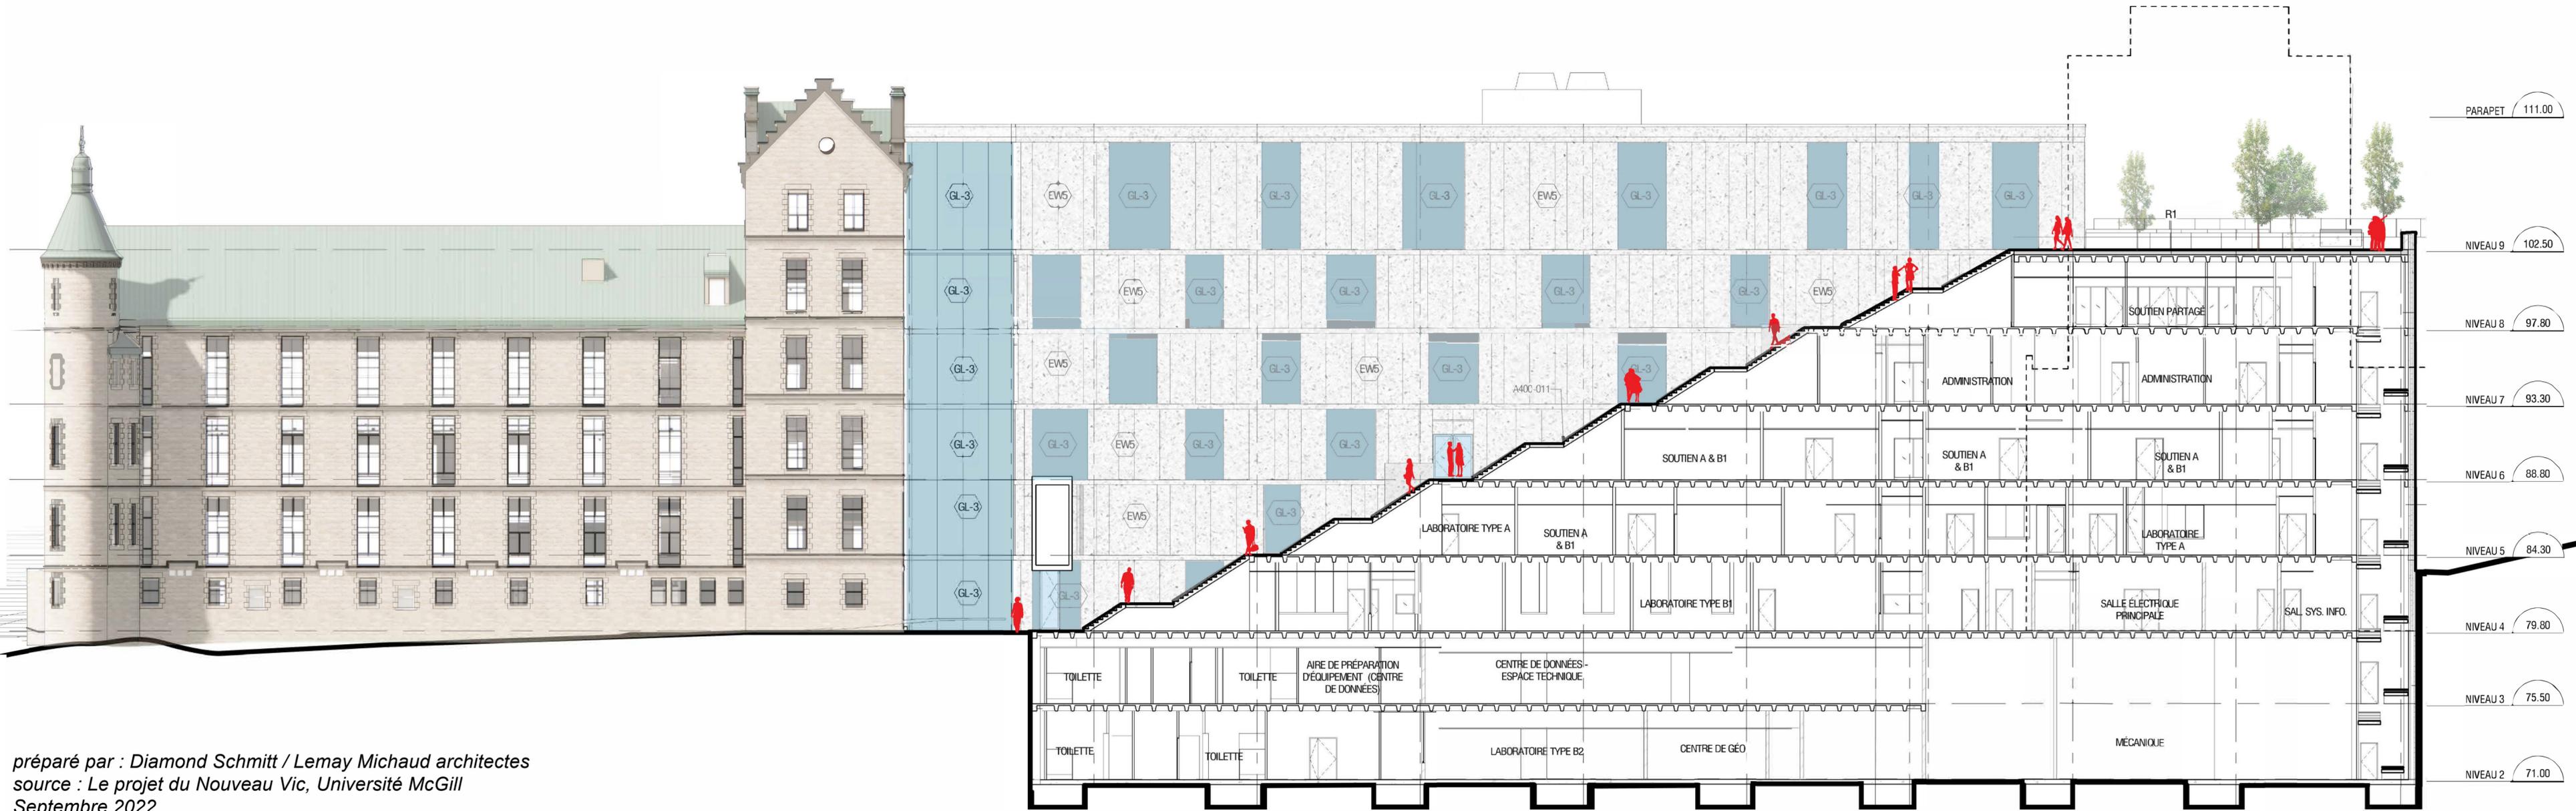

préparé par : Diamond Schmitt / Lemay Michaud architectes  
 source : Le projet du Nouveau Vic, Université McGill  
 Septembre 2022