

A light blue background featuring a detailed architectural site plan with various building footprints, streets, and utility lines.

PRÉLIMINAIRE

PRÉ CONCEPT SOMMAIRE

15 juin 2004

CHUM 2010

1 0 0 0 Saint-Denis





Architecture:

YELLE MAILLÉ · BIRTZ BASTIEN · CORRIVEAU DIONNE et GIRARD · ARCHITECTES

Fonctionnalité:

C I M conseil en immobilisation & management inc.

Réalisation:

Groupe A X O R inc.

Intégration urbaine:

Daniel **Arbour** & Associés

LA FONCTIONNALITÉ : 8 DIMENSIONS D'ANALYSE

- L'accessibilité externe
- La circulation interne
- Les liens cliniques
- La sécurité
- L'organisation du travail
- L'information et la communication
- L'environnement santé
- La continuité

LA MÉTHODE D'ANALYSE


Des trajectoires cliniques dans le projet CHUM 2010 :

- en lien avec les programmes-clientèles d'importance
- des trajectoires lourdes
- des exigences cliniques élevées pour les intervenants
- ayant recours aux technologies cliniques

LES TRAJECTOIRES CLINIQUES


- Un épisode de soins neurologiques
- Un épisode de soins cardiaques
- Un épisode de soins d'oncologie

PARCOURS ÉPISODE DE NEUROLOGIE

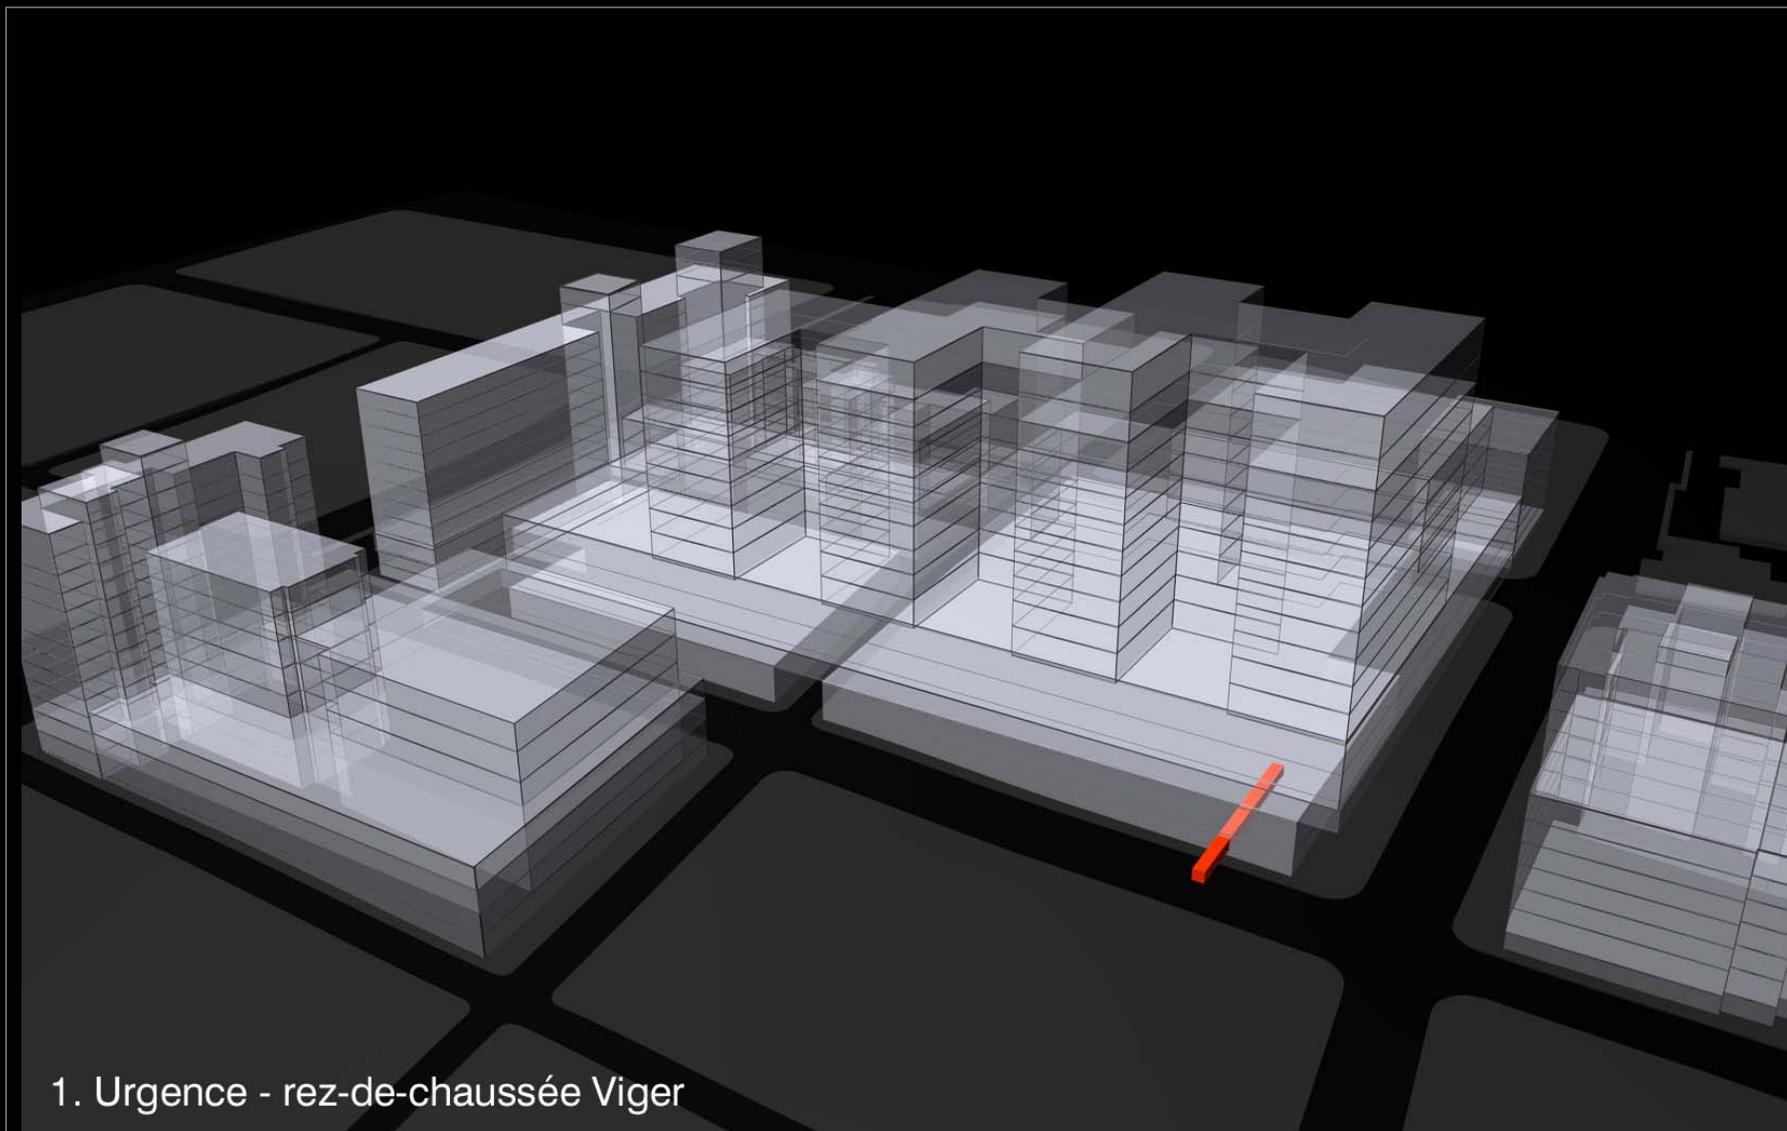


1. Urgence - rez-de-chaussée Viger

PARCOURS ÉPISODE DE NEUROLOGIE

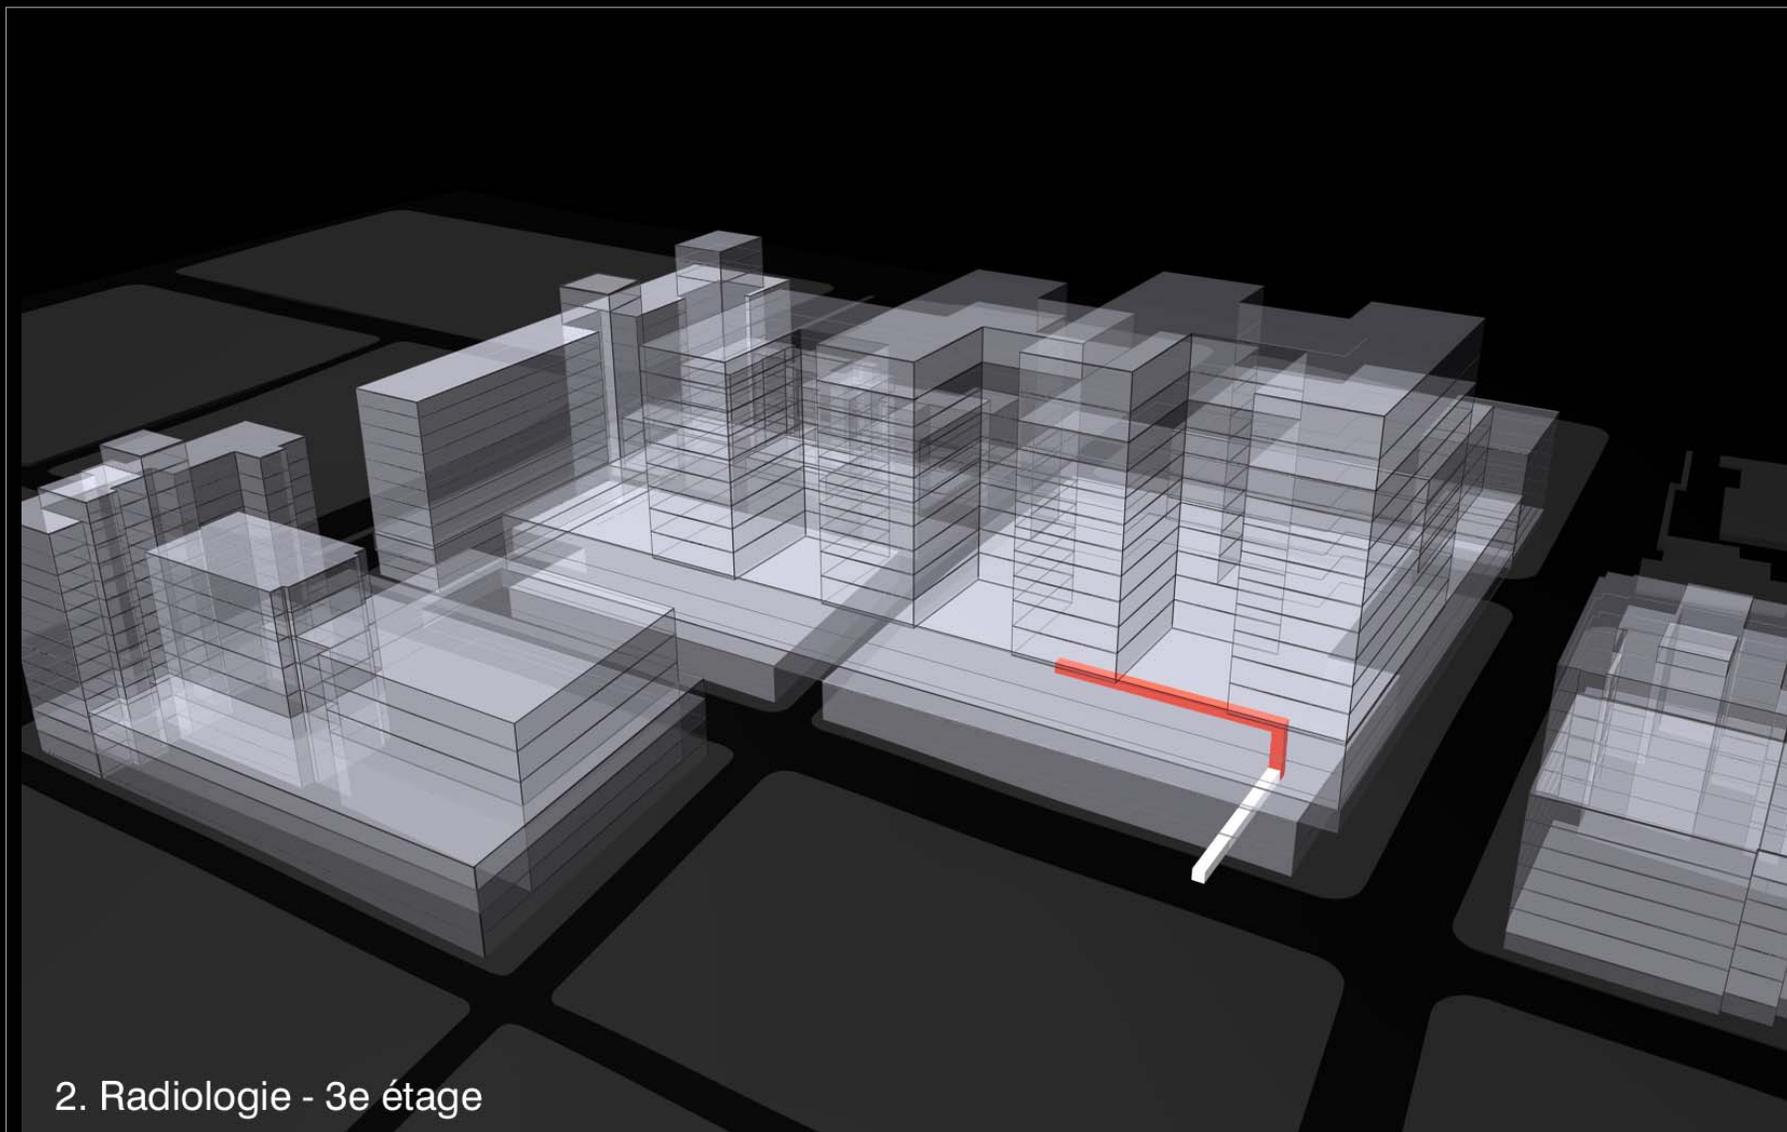


2. Radiologie - 3e étage

PARCOURS ÉPISODE DE NEUROLOGIE

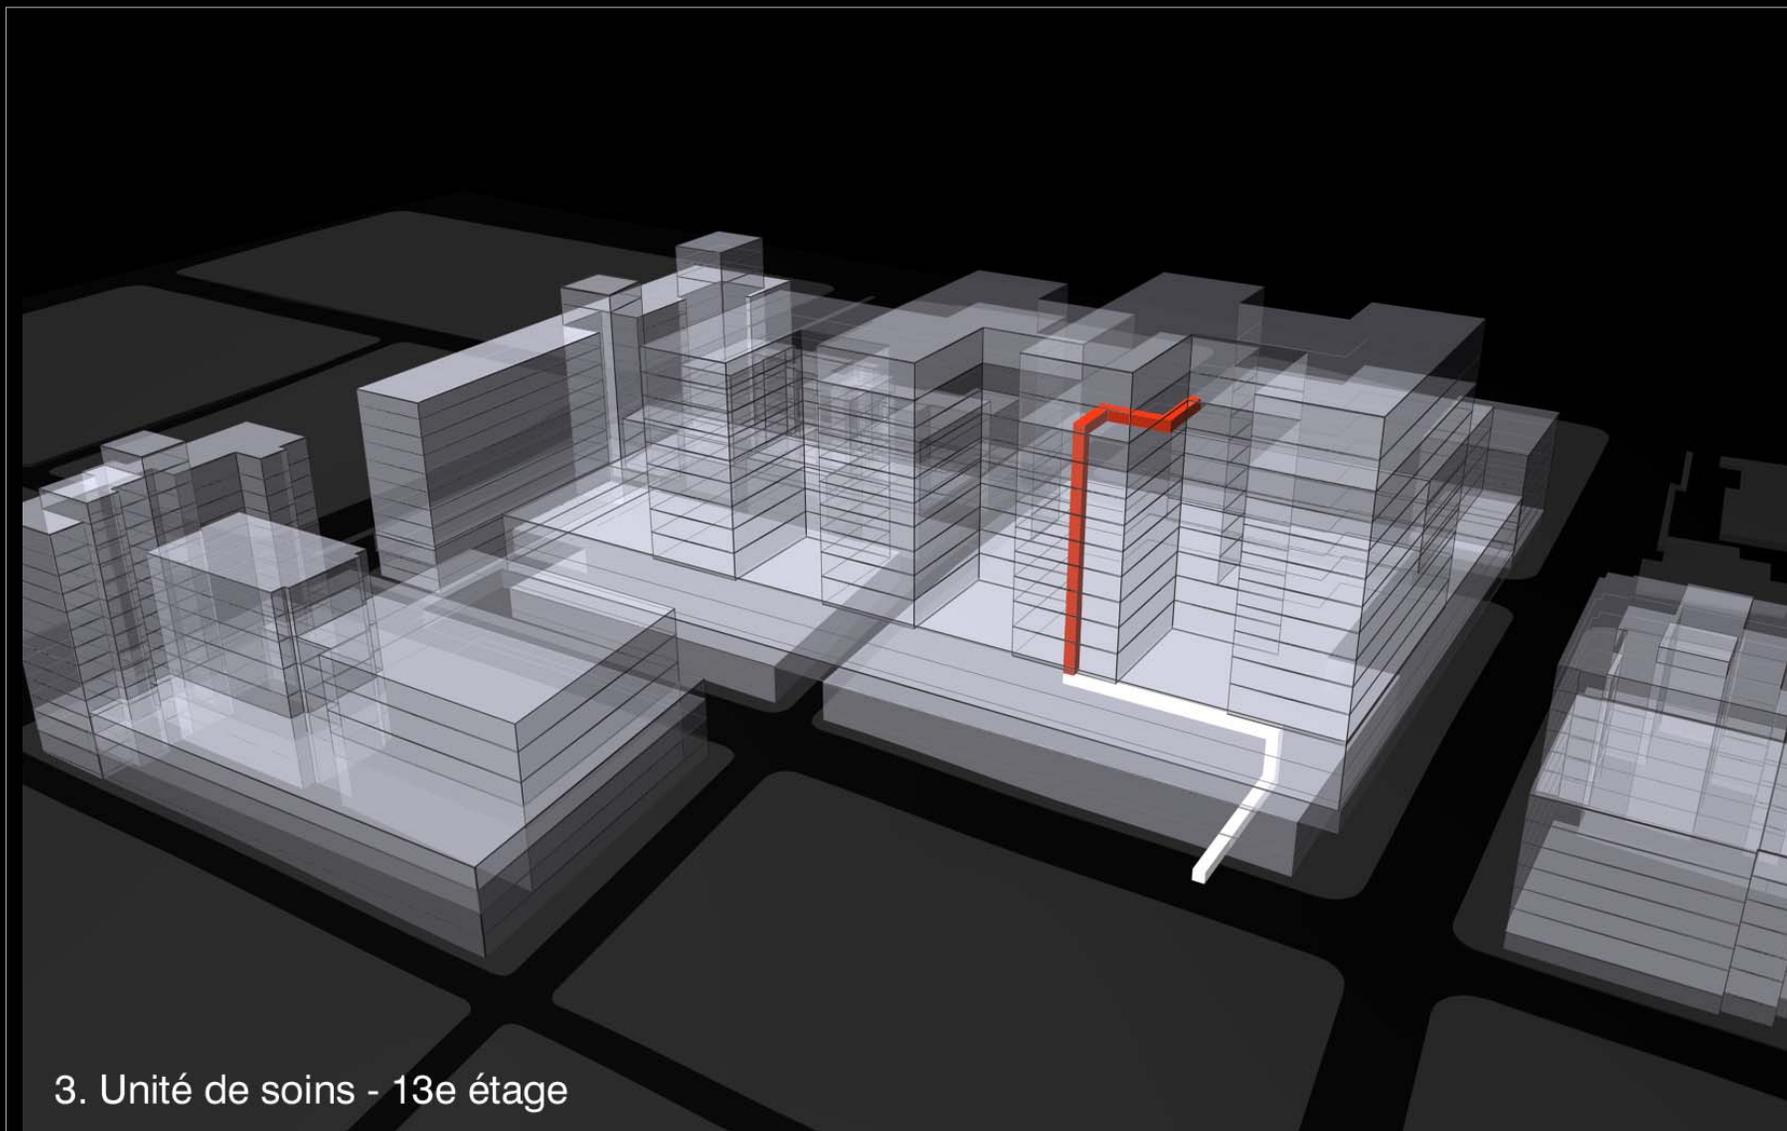


3. Unité de soins - 13e étage

PARCOURS ÉPISODE DE NEUROLOGIE

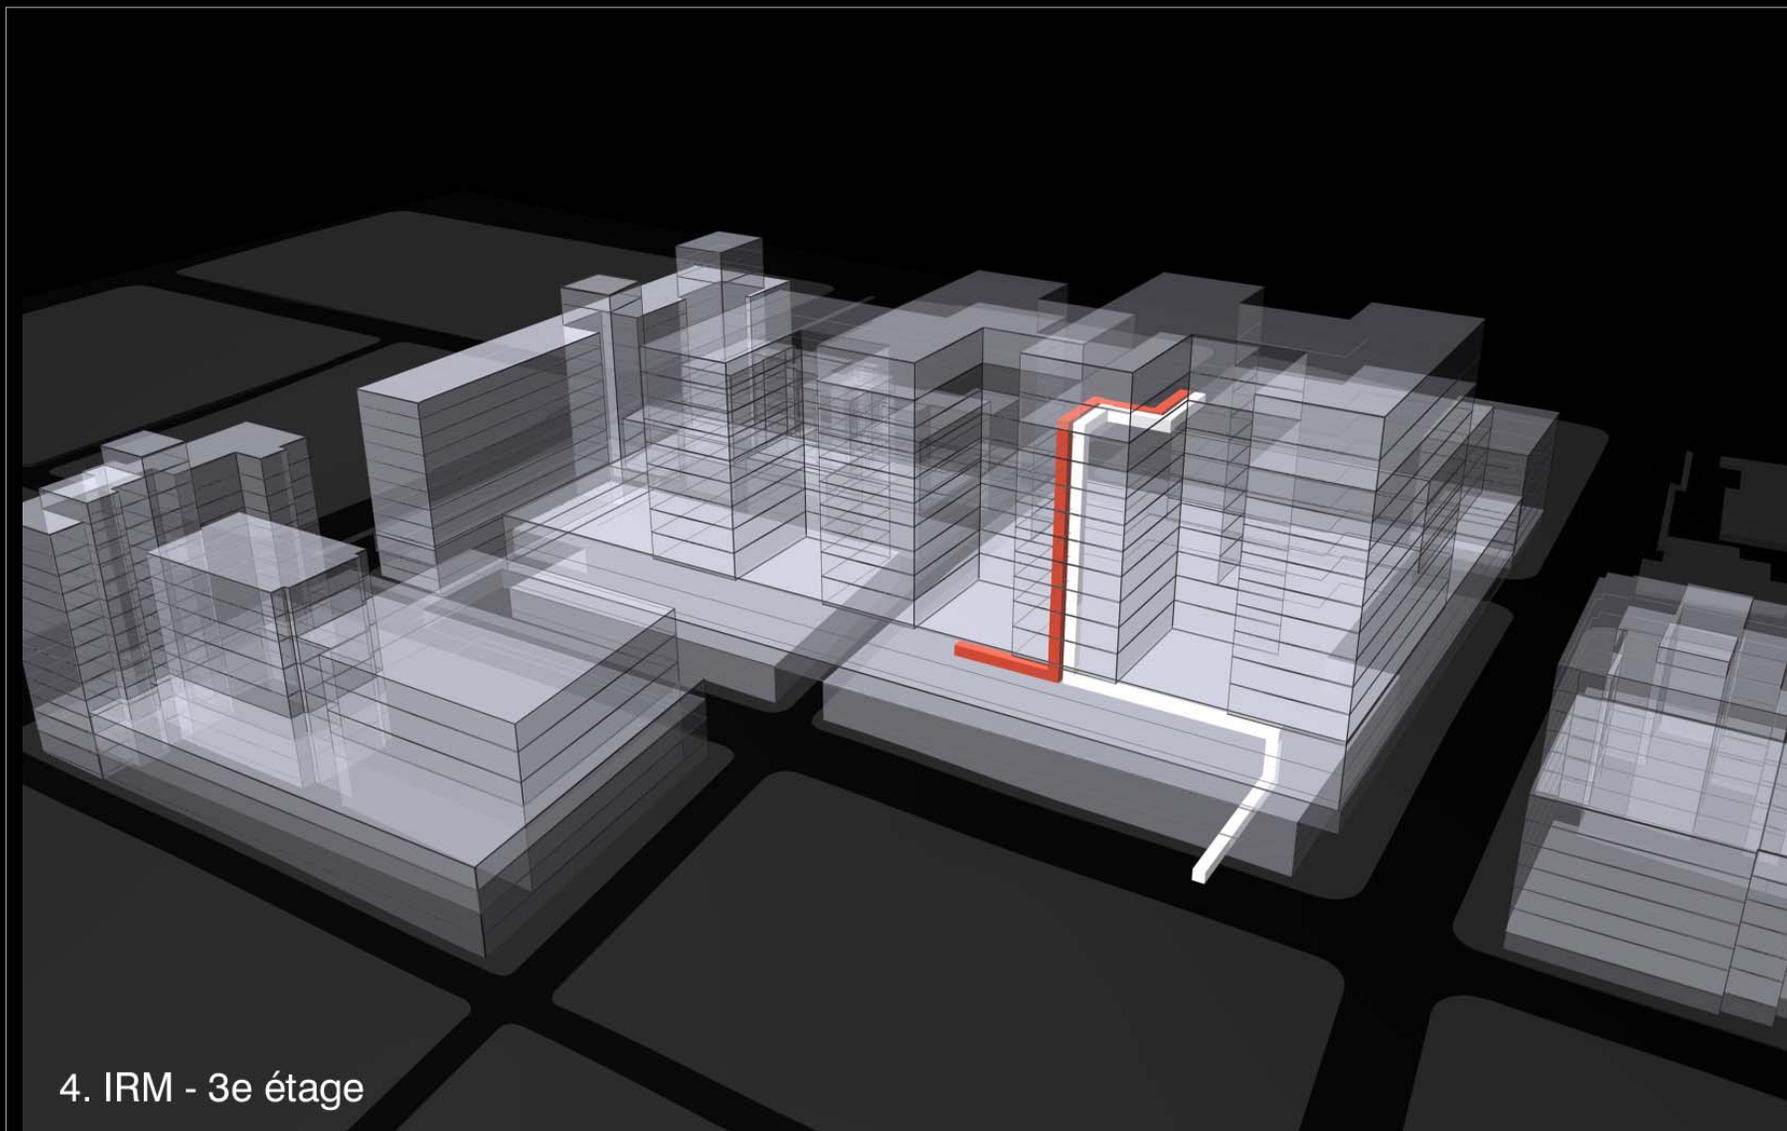


4. IRM - 3e étage

PARCOURS ÉPISODE DE NEUROLOGIE

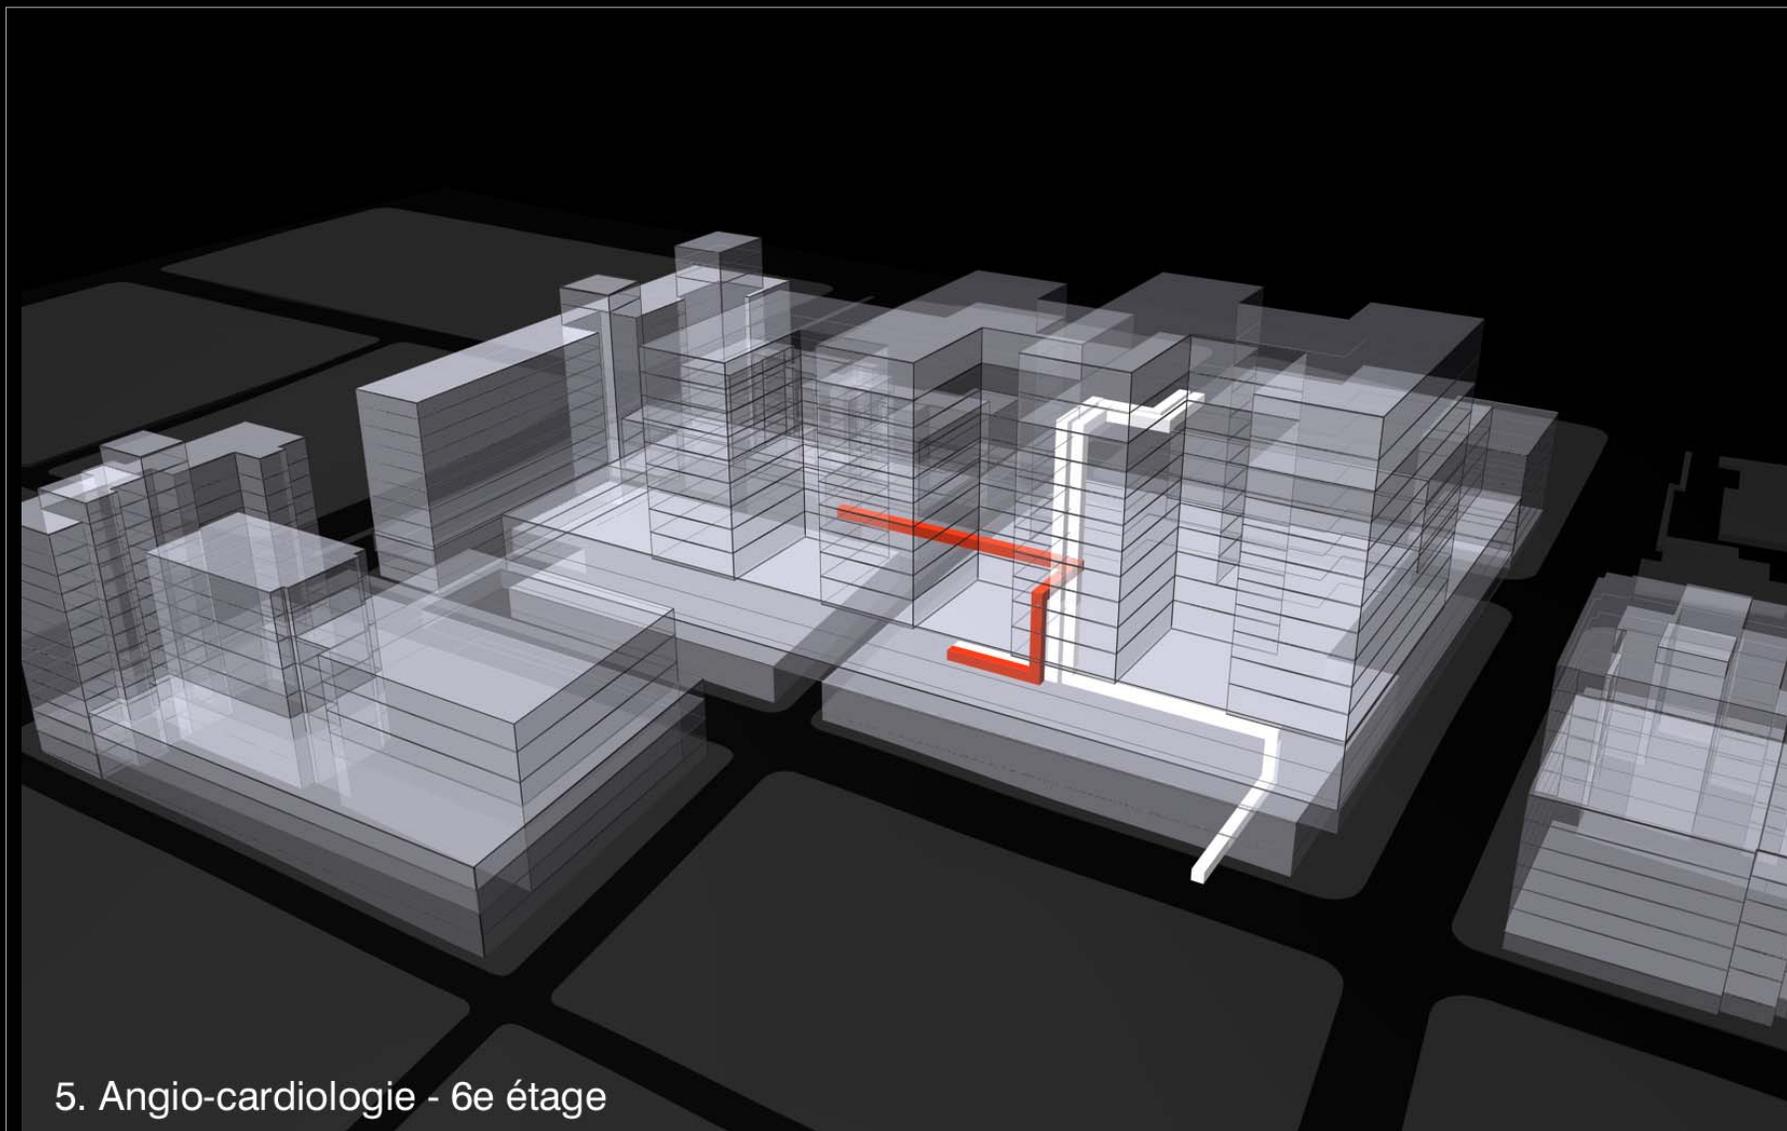


5. Angio-cardiologie - 6e étage

PARCOURS ÉPISODE DE NEUROLOGIE

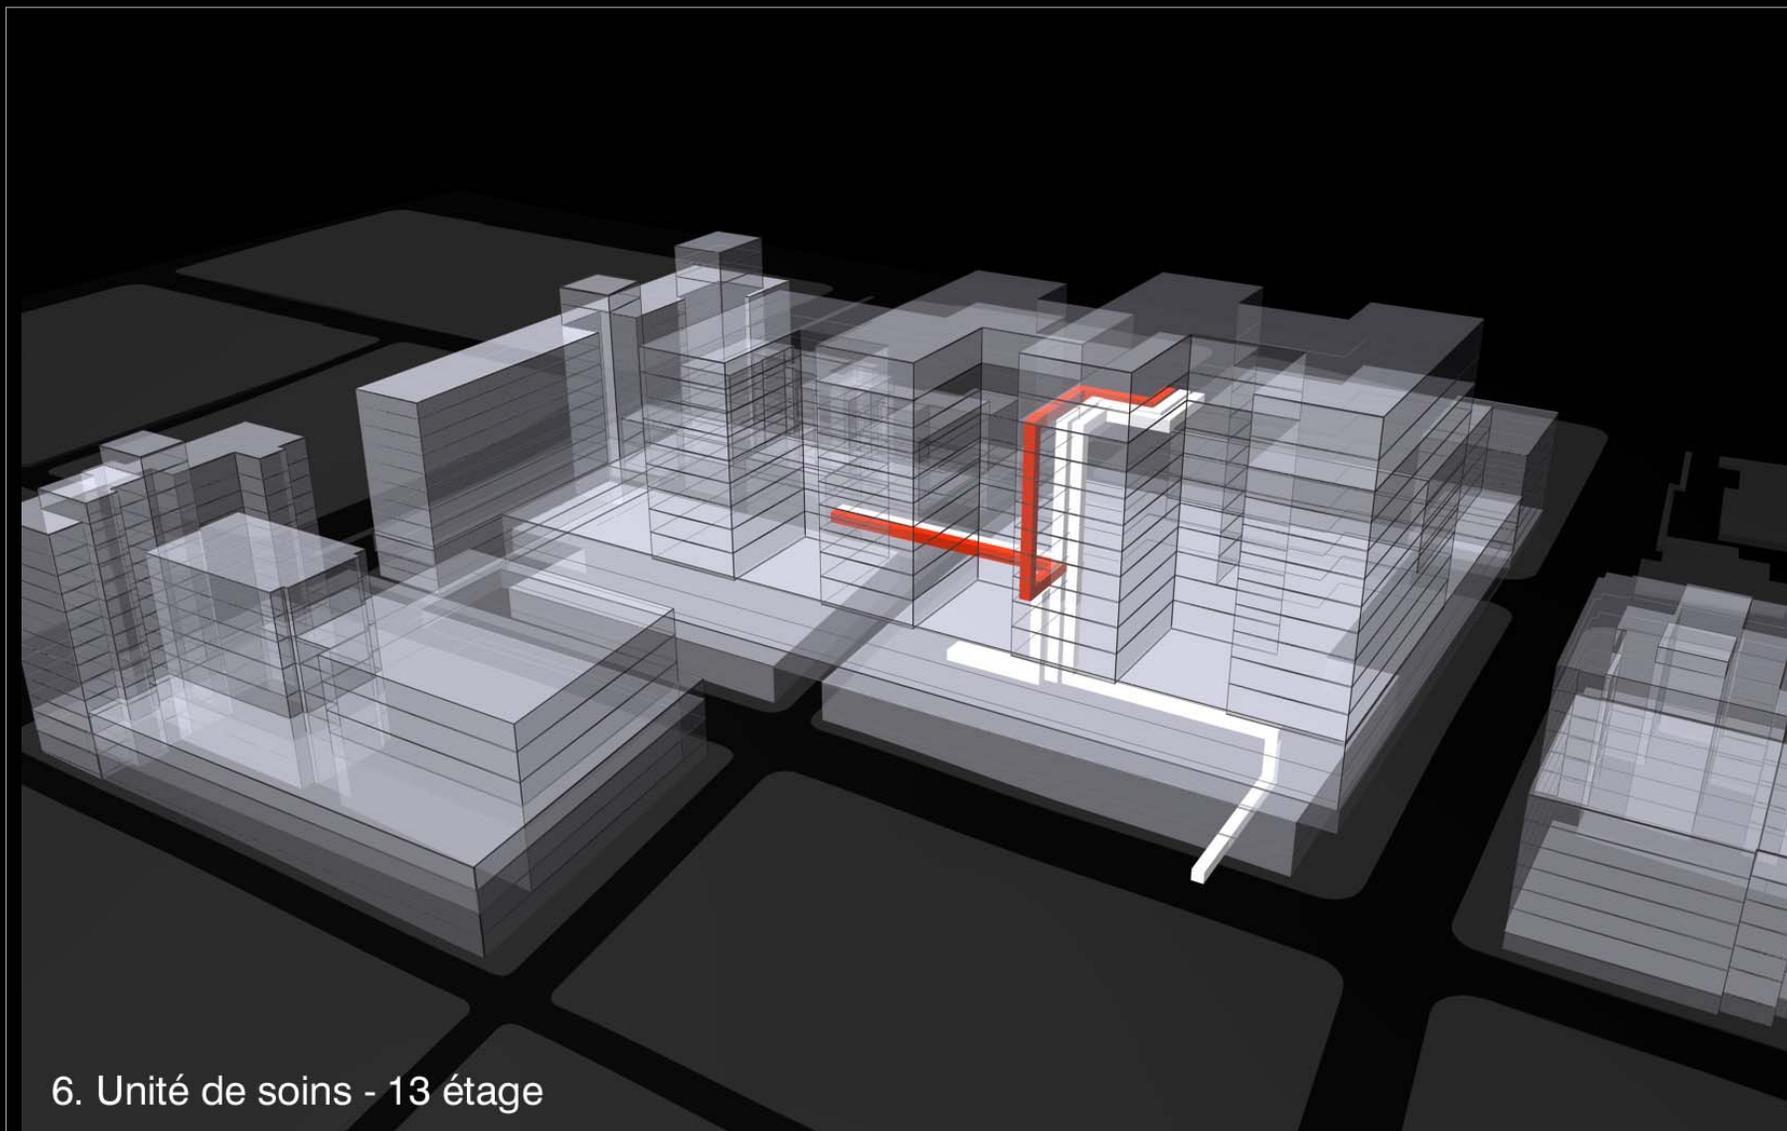


6. Unité de soins - 13 étage

PARCOURS ÉPISODE DE NEUROLOGIE

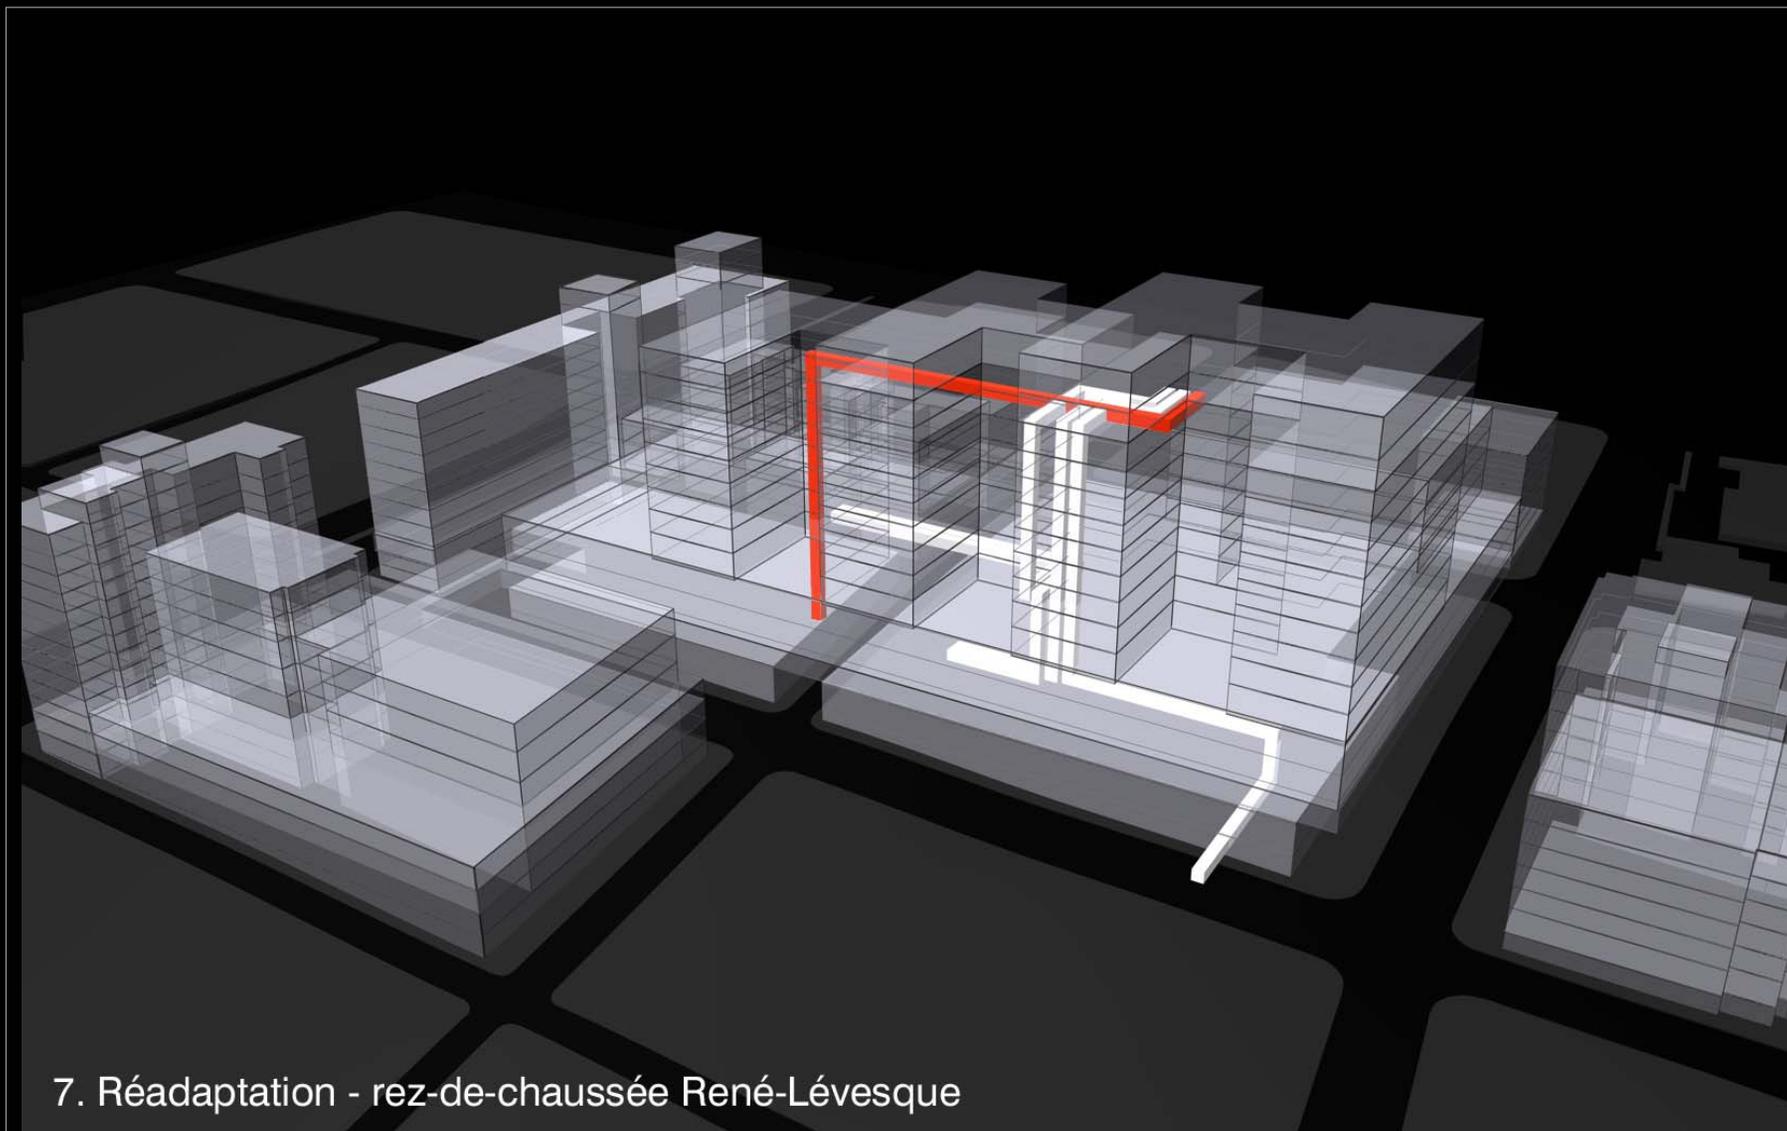


7. Réadaptation - rez-de-chaussée René-Lévesque

PARCOURS ÉPISODE DE NEUROLOGIE

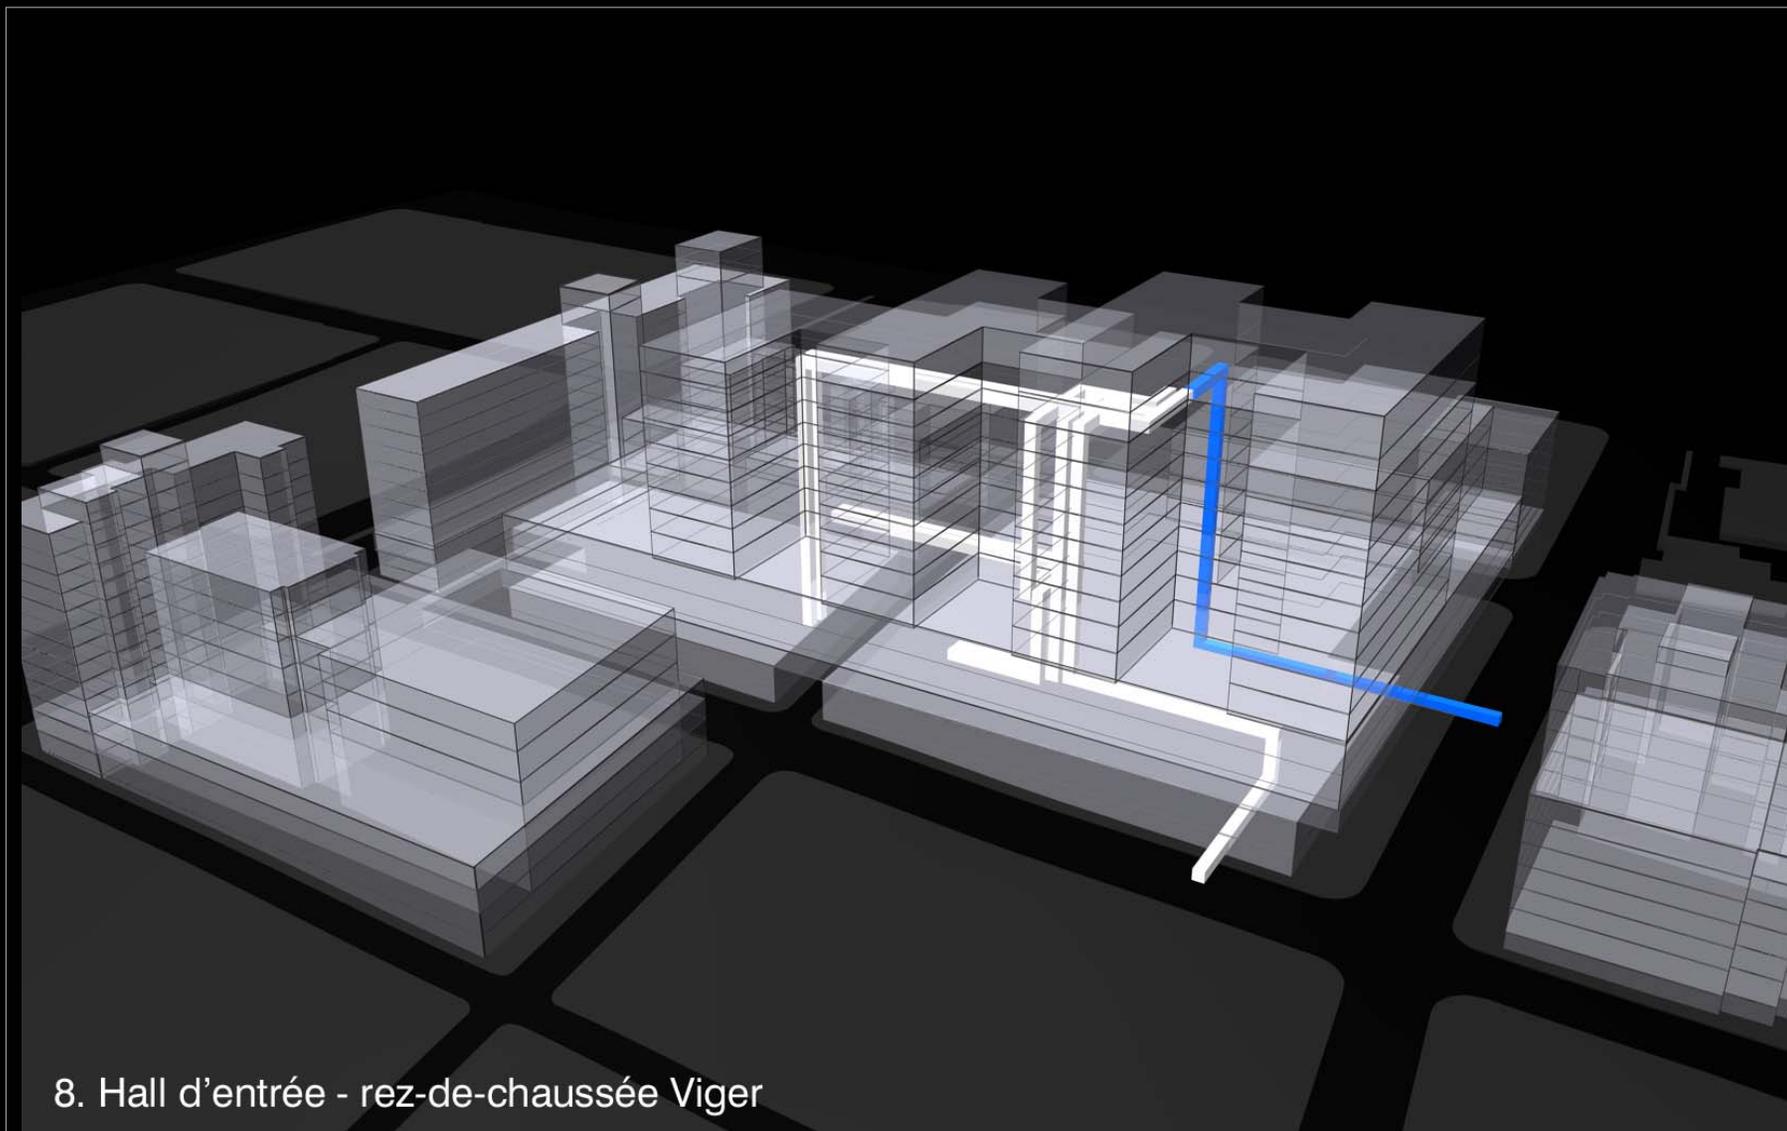


8. Hall d'entrée - rez-de-chaussée Viger

PARCOURS ÉPISODE DE NEUROLOGIE

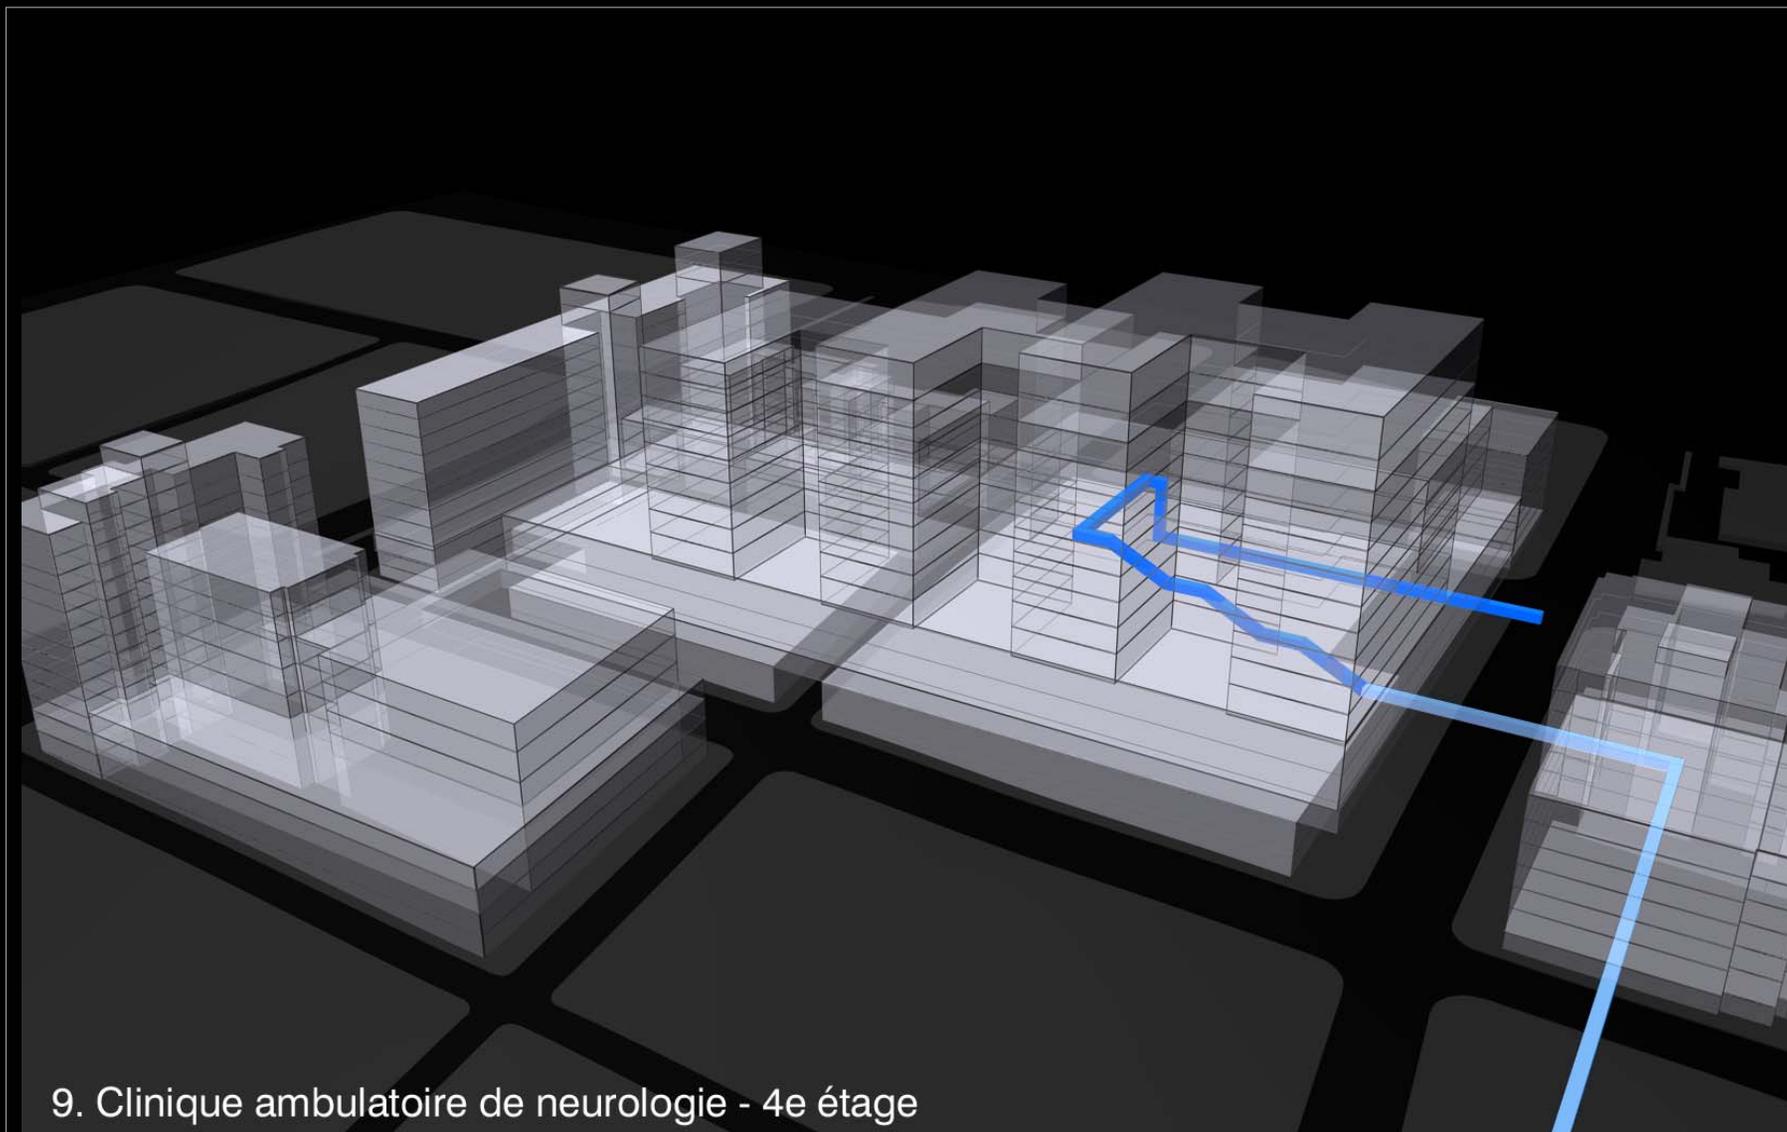


9. Clinique ambulatoire de neurologie - 4e étage

PARCOURS ÉPISODE DE CARDIOLOGIE

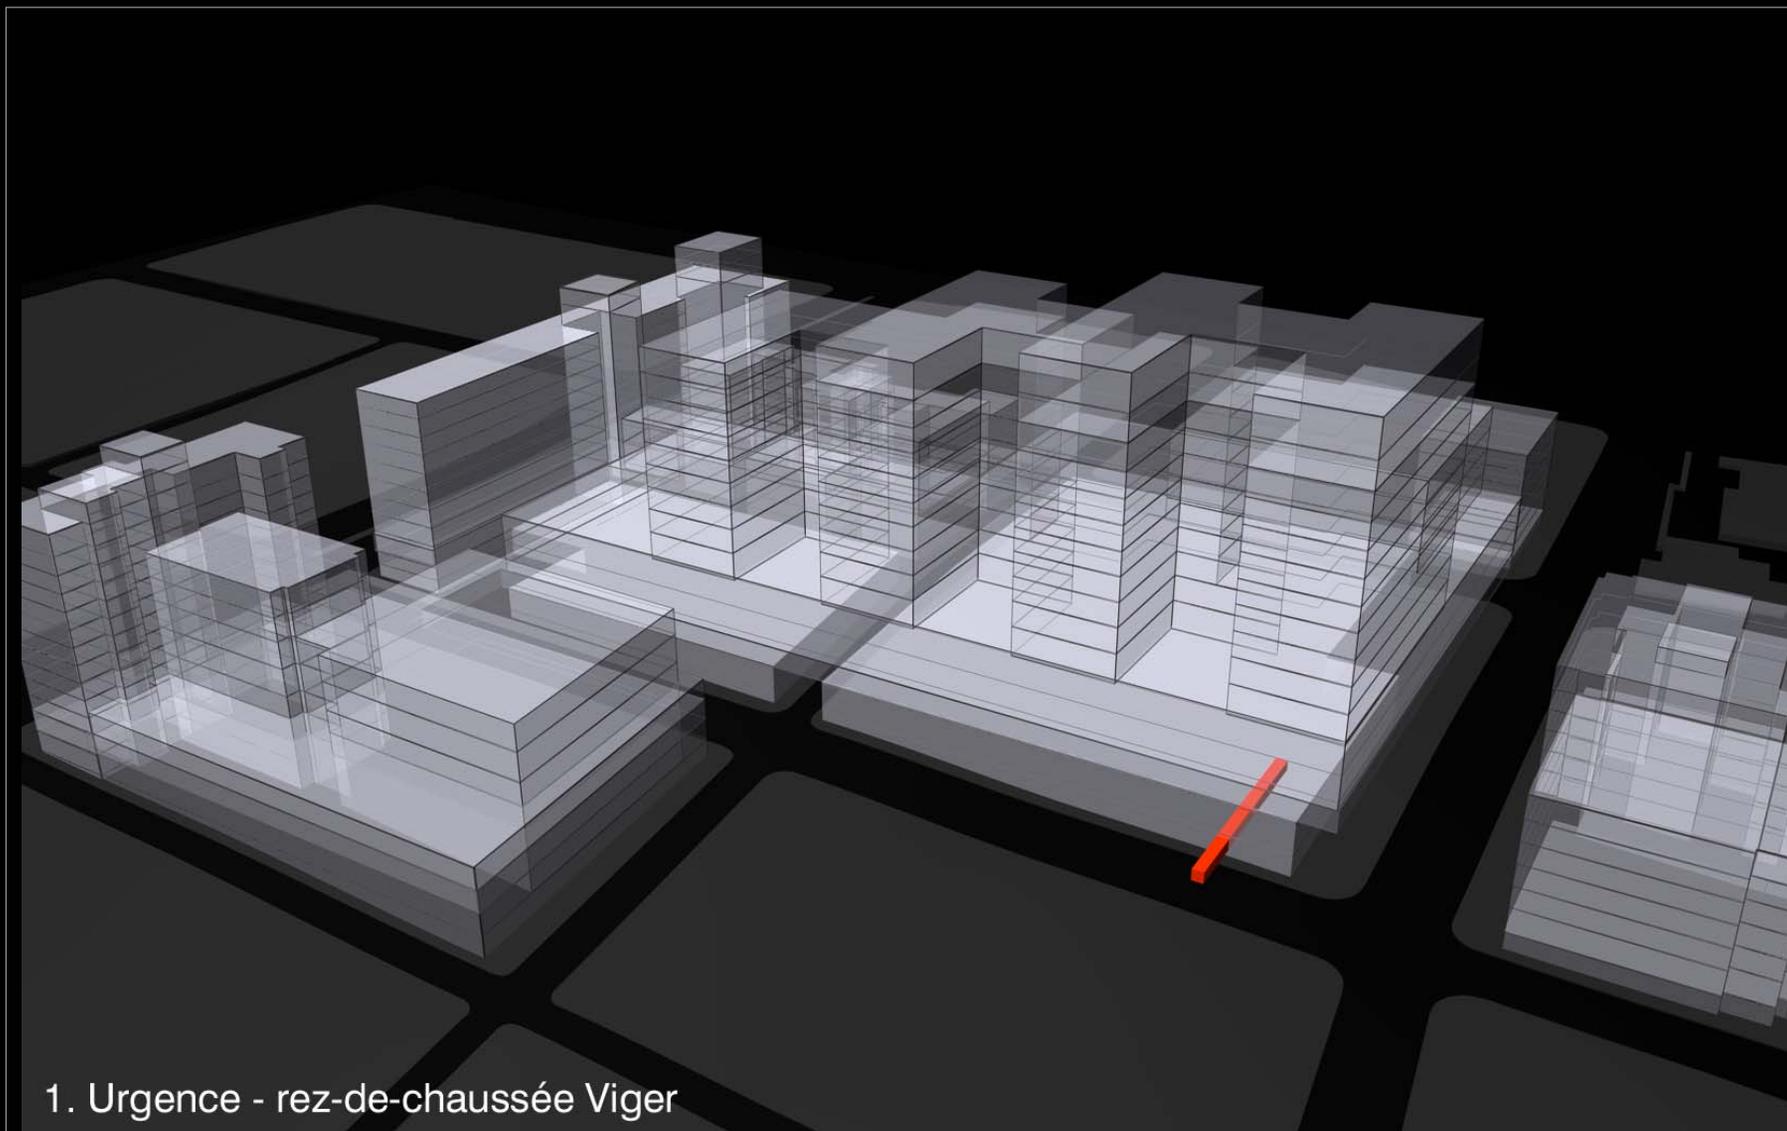


1. Urgence - rez-de-chaussée Viger

PARCOURS ÉPISODE DE CARDIOLOGIE

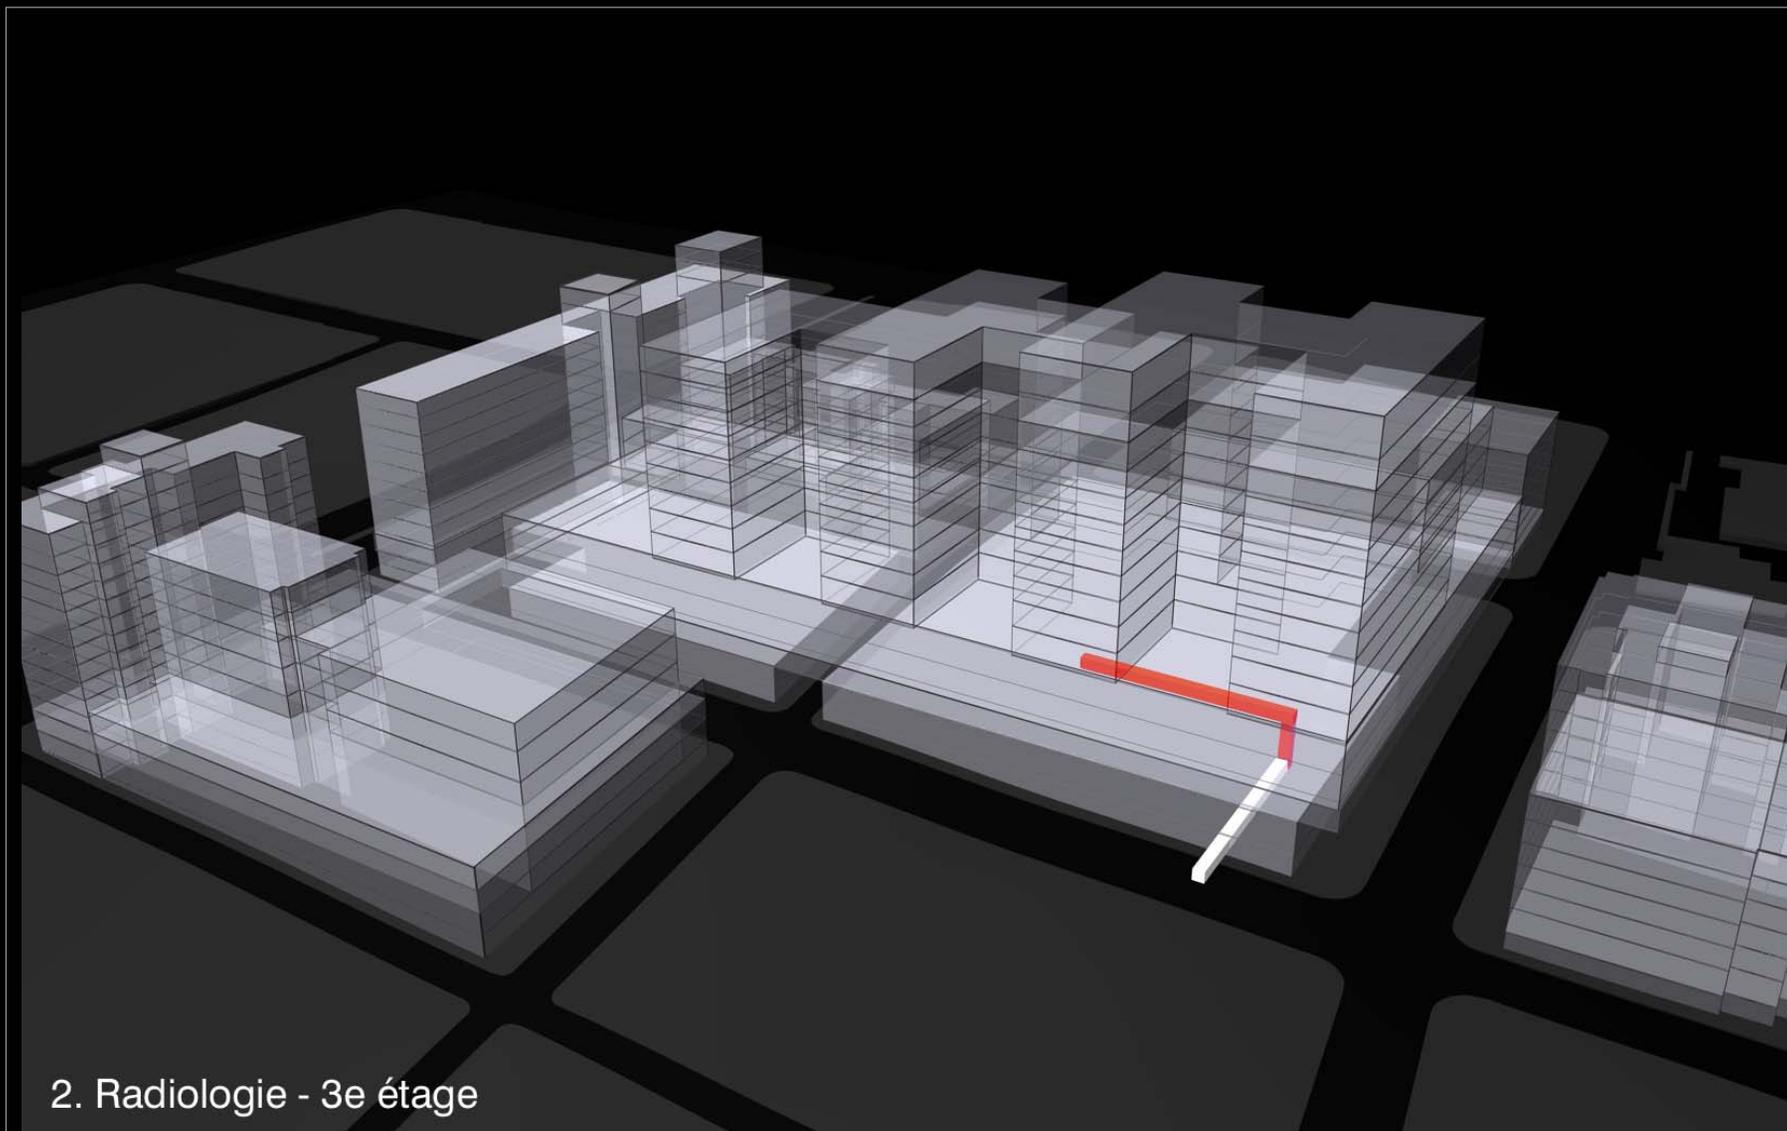


2. Radiologie - 3e étage

PARCOURS ÉPISODE DE CARDIOLOGIE

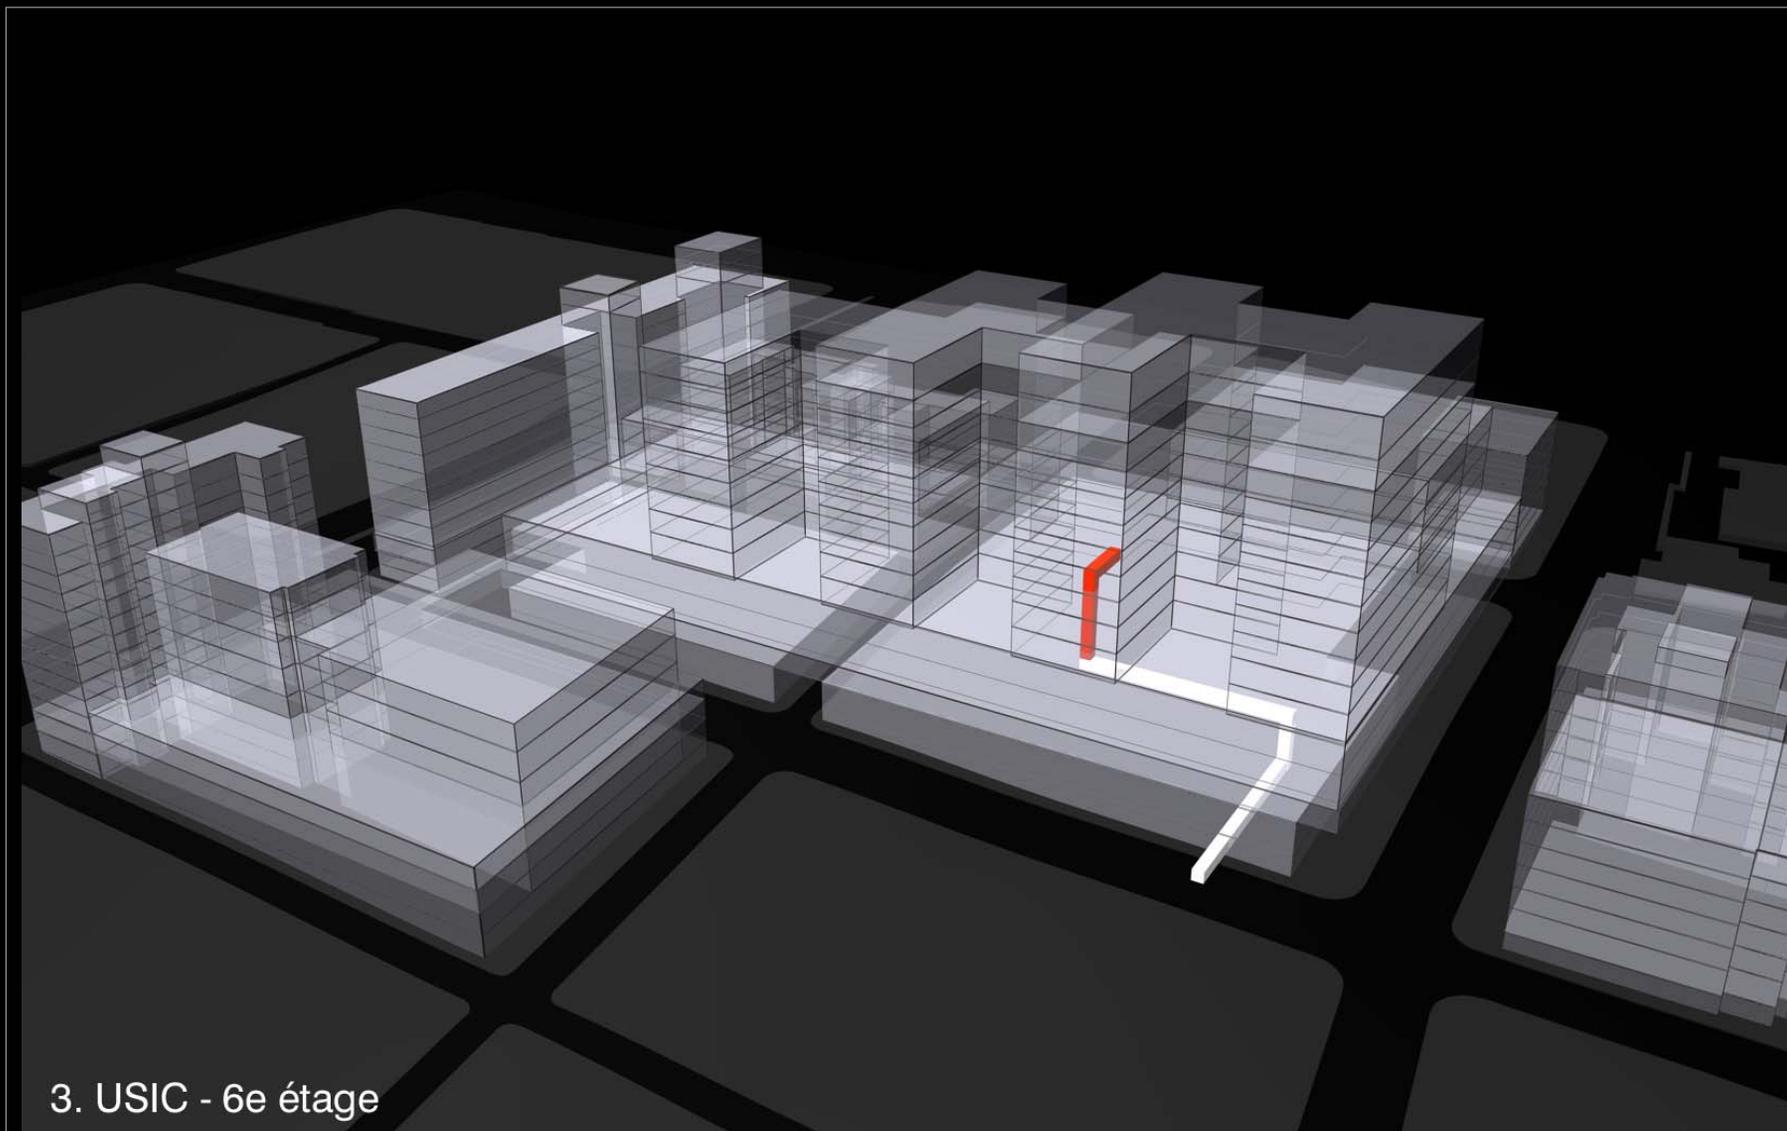


3. USIC - 6e étage

PARCOURS ÉPISODE DE CARDIOLOGIE

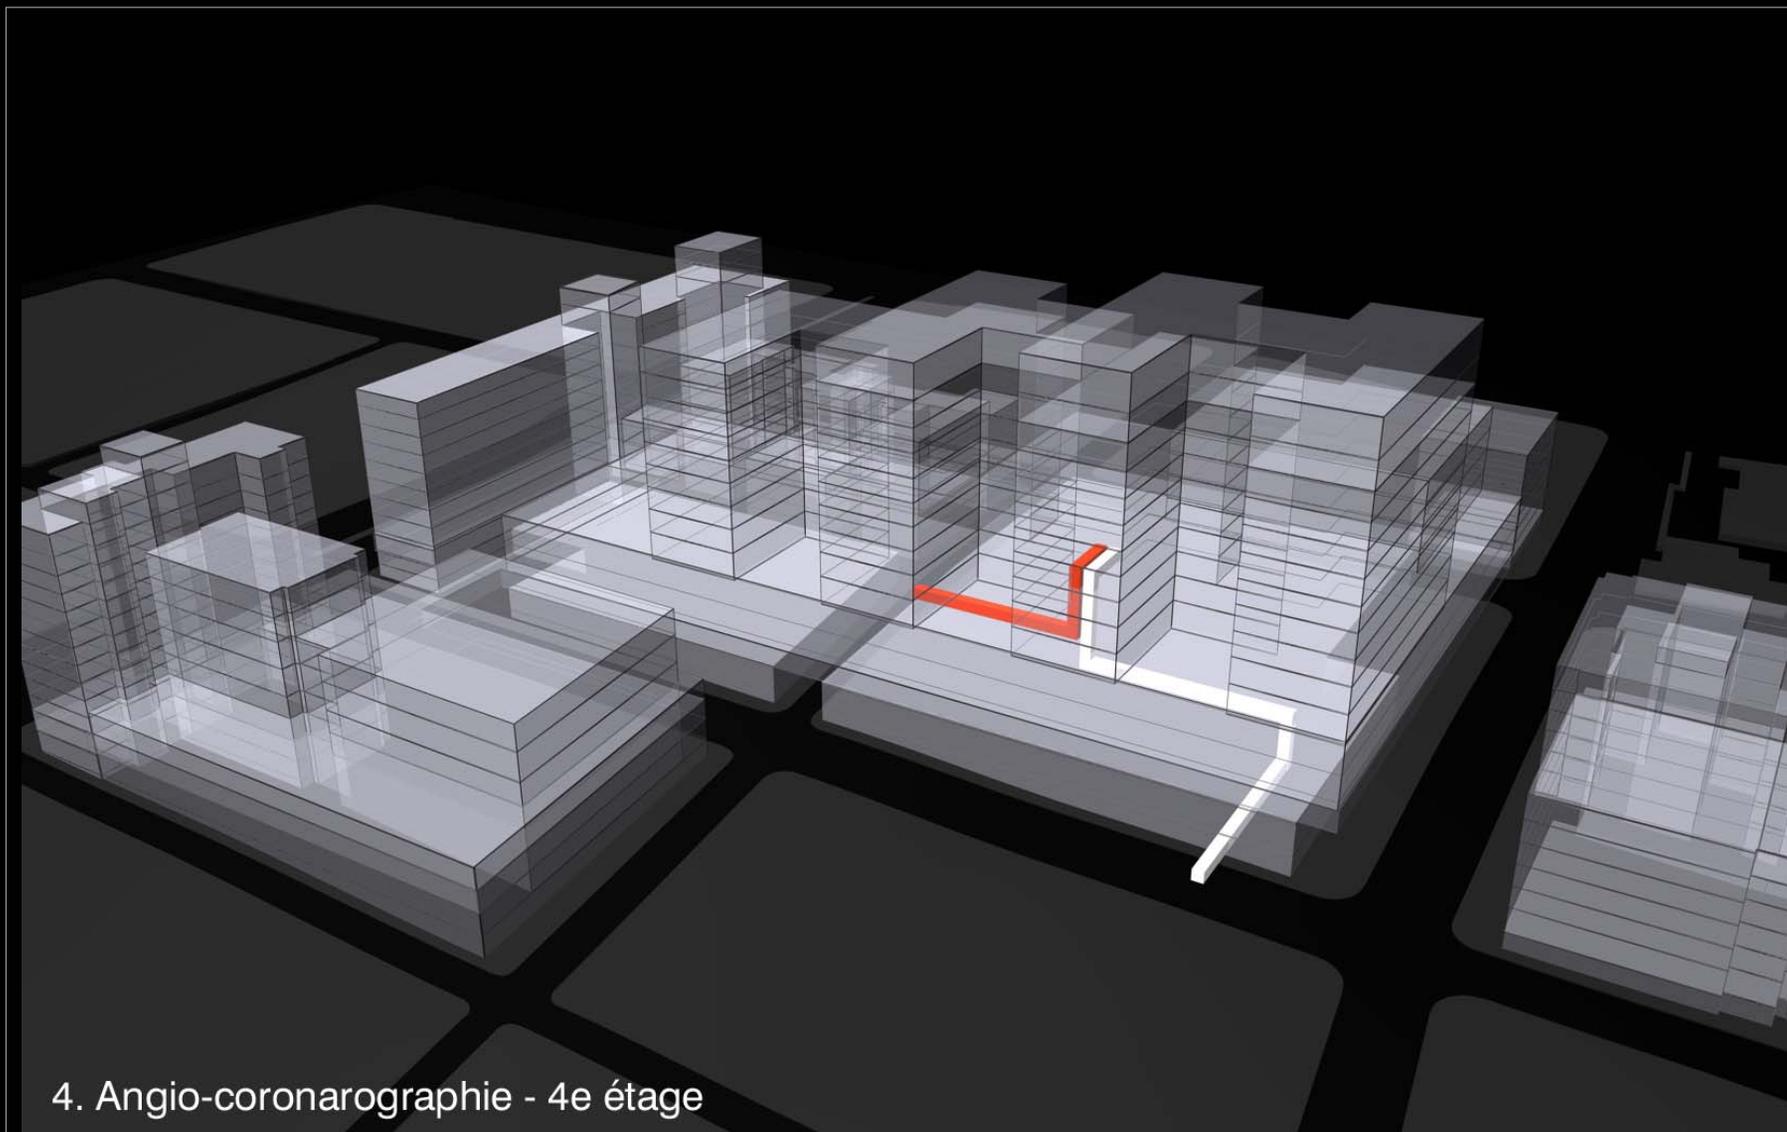


4. Angio-coronarographie - 4e étage

PARCOURS ÉPISODE DE CARDIOLOGIE

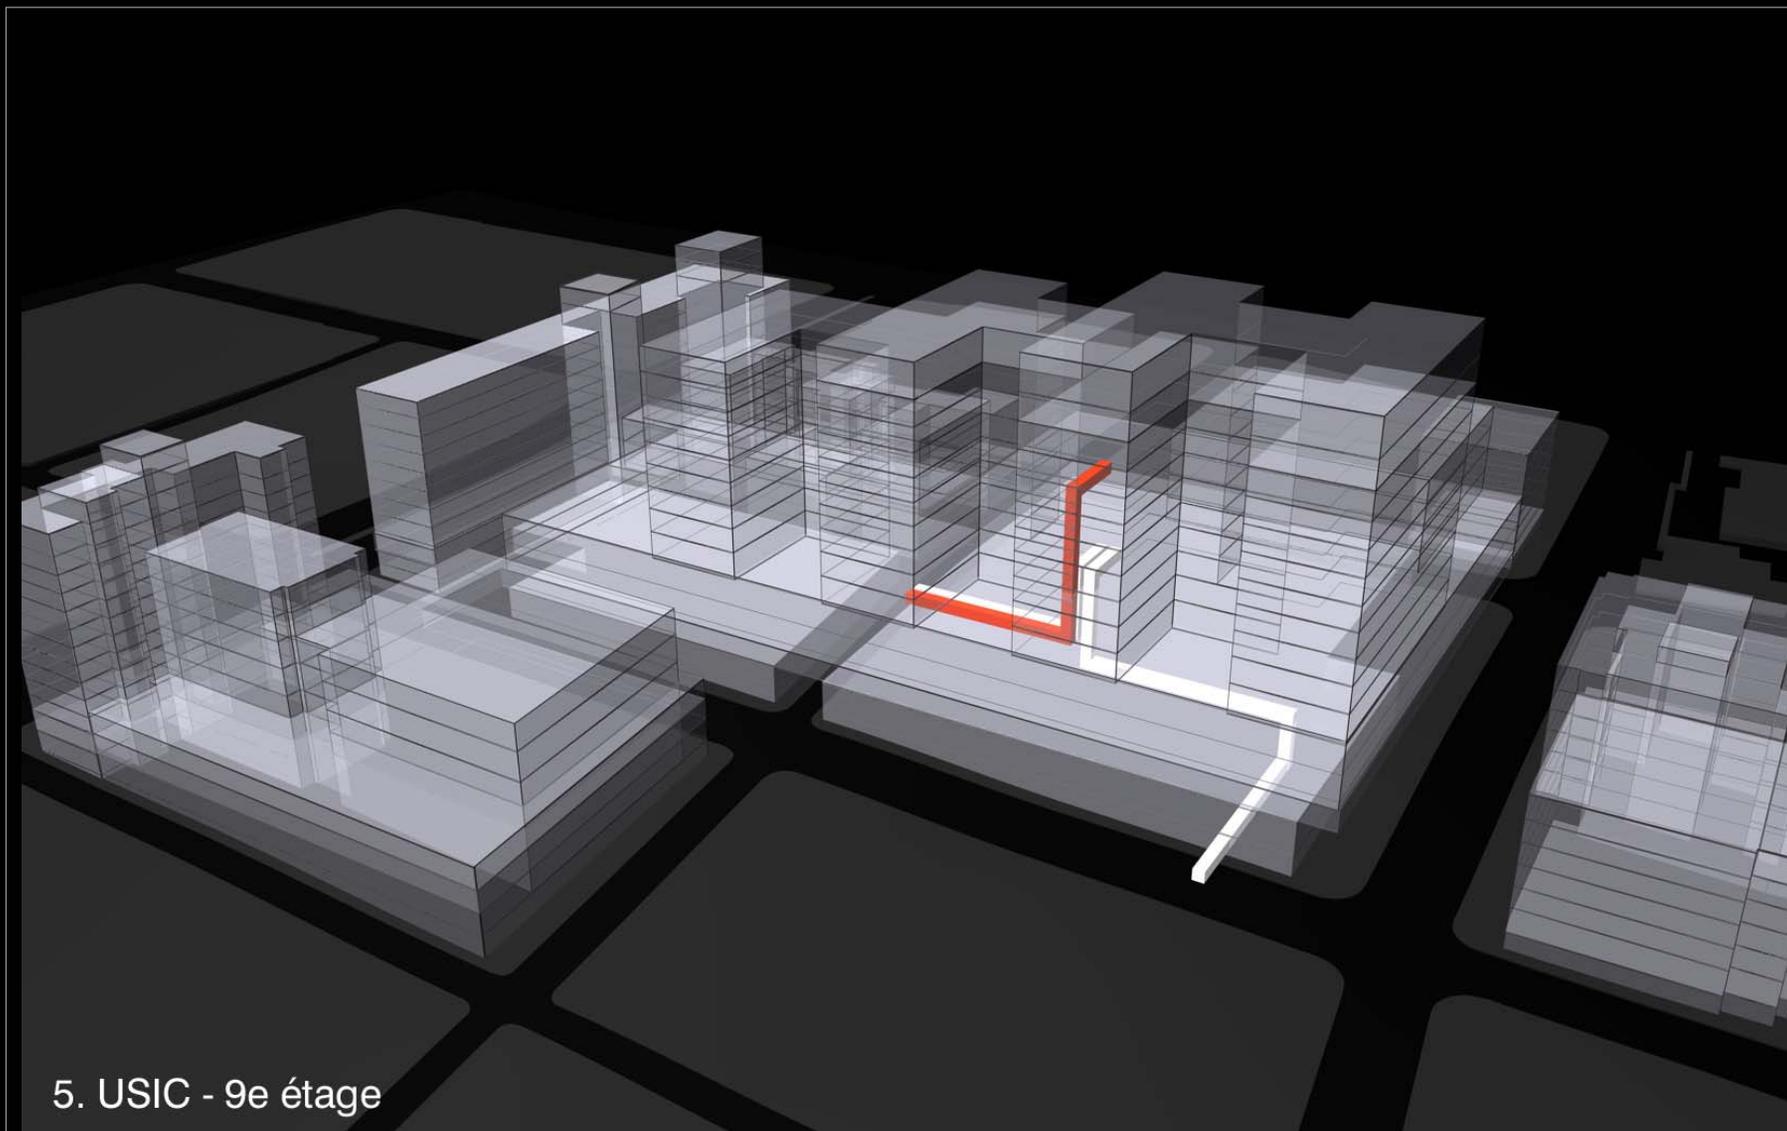


5. USIC - 9e étage

PARCOURS ÉPISODE DE CARDIOLOGIE

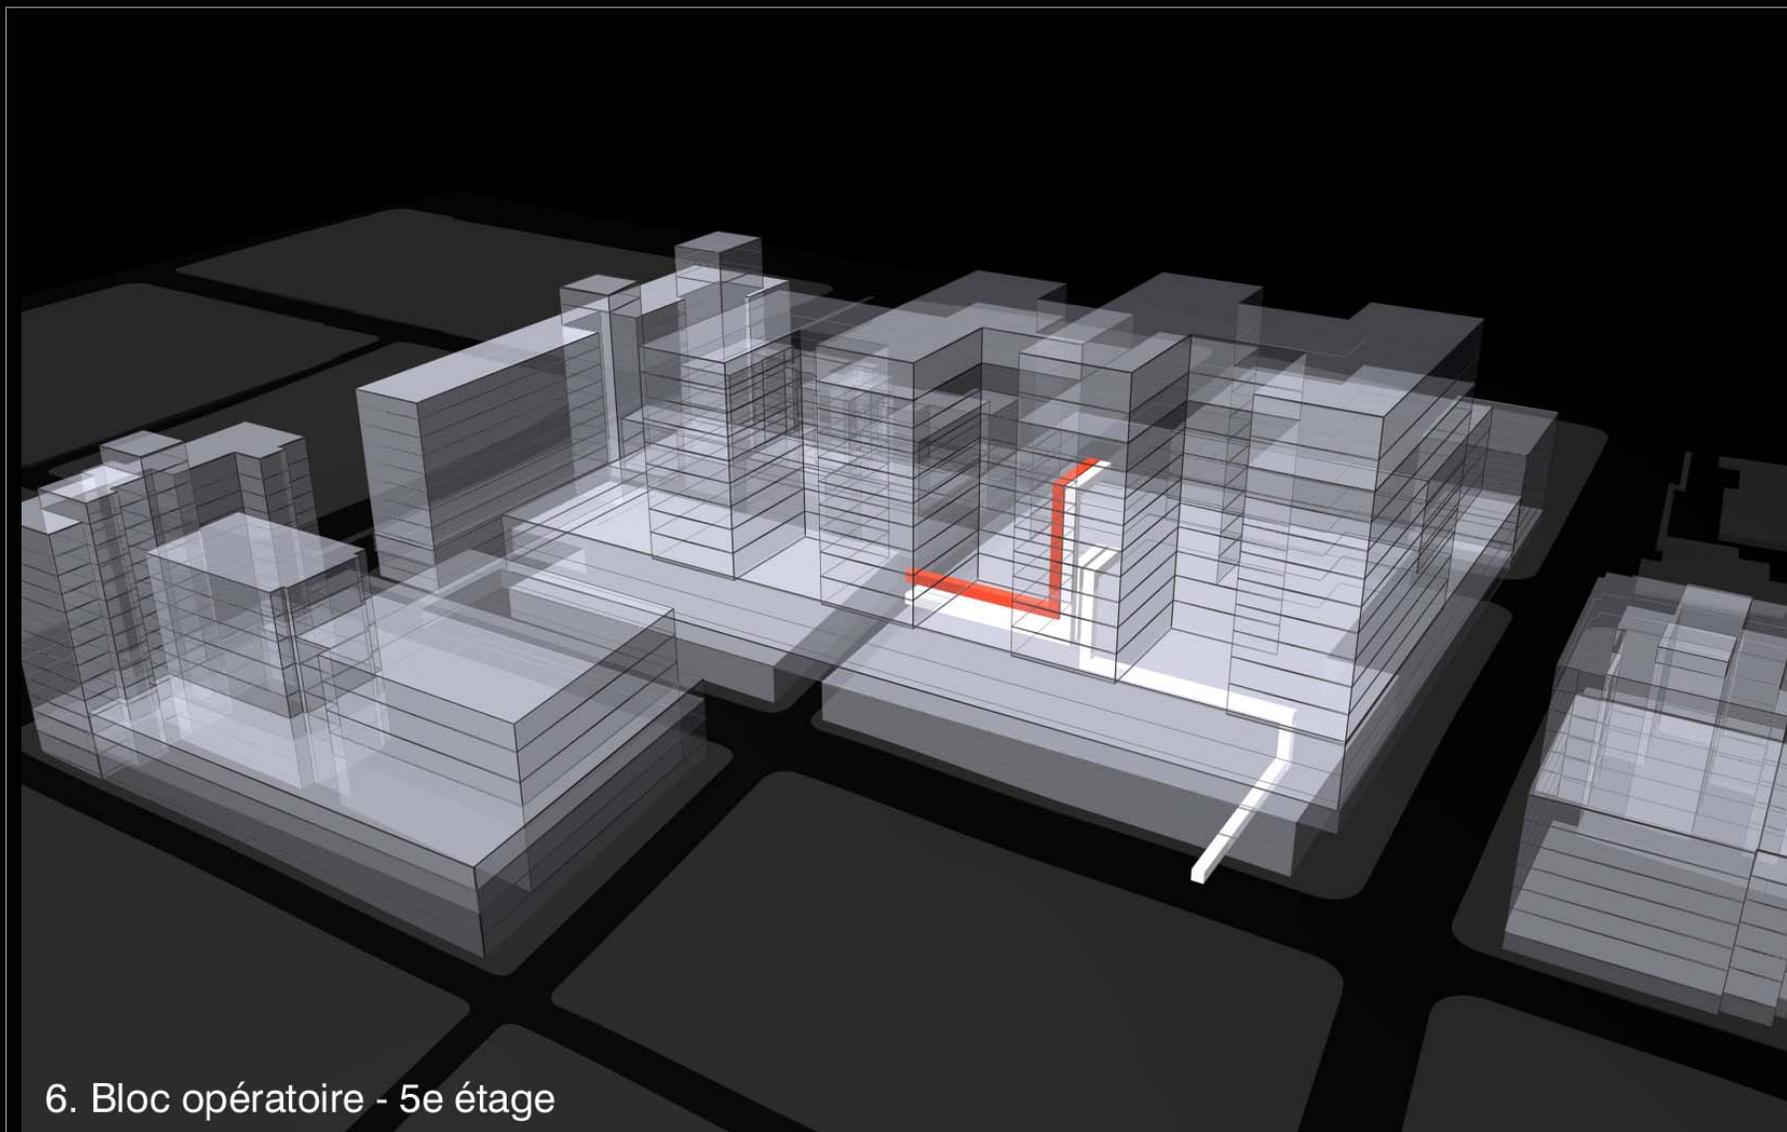


6. Bloc opératoire - 5e étage

PARCOURS ÉPISODE DE CARDIOLOGIE

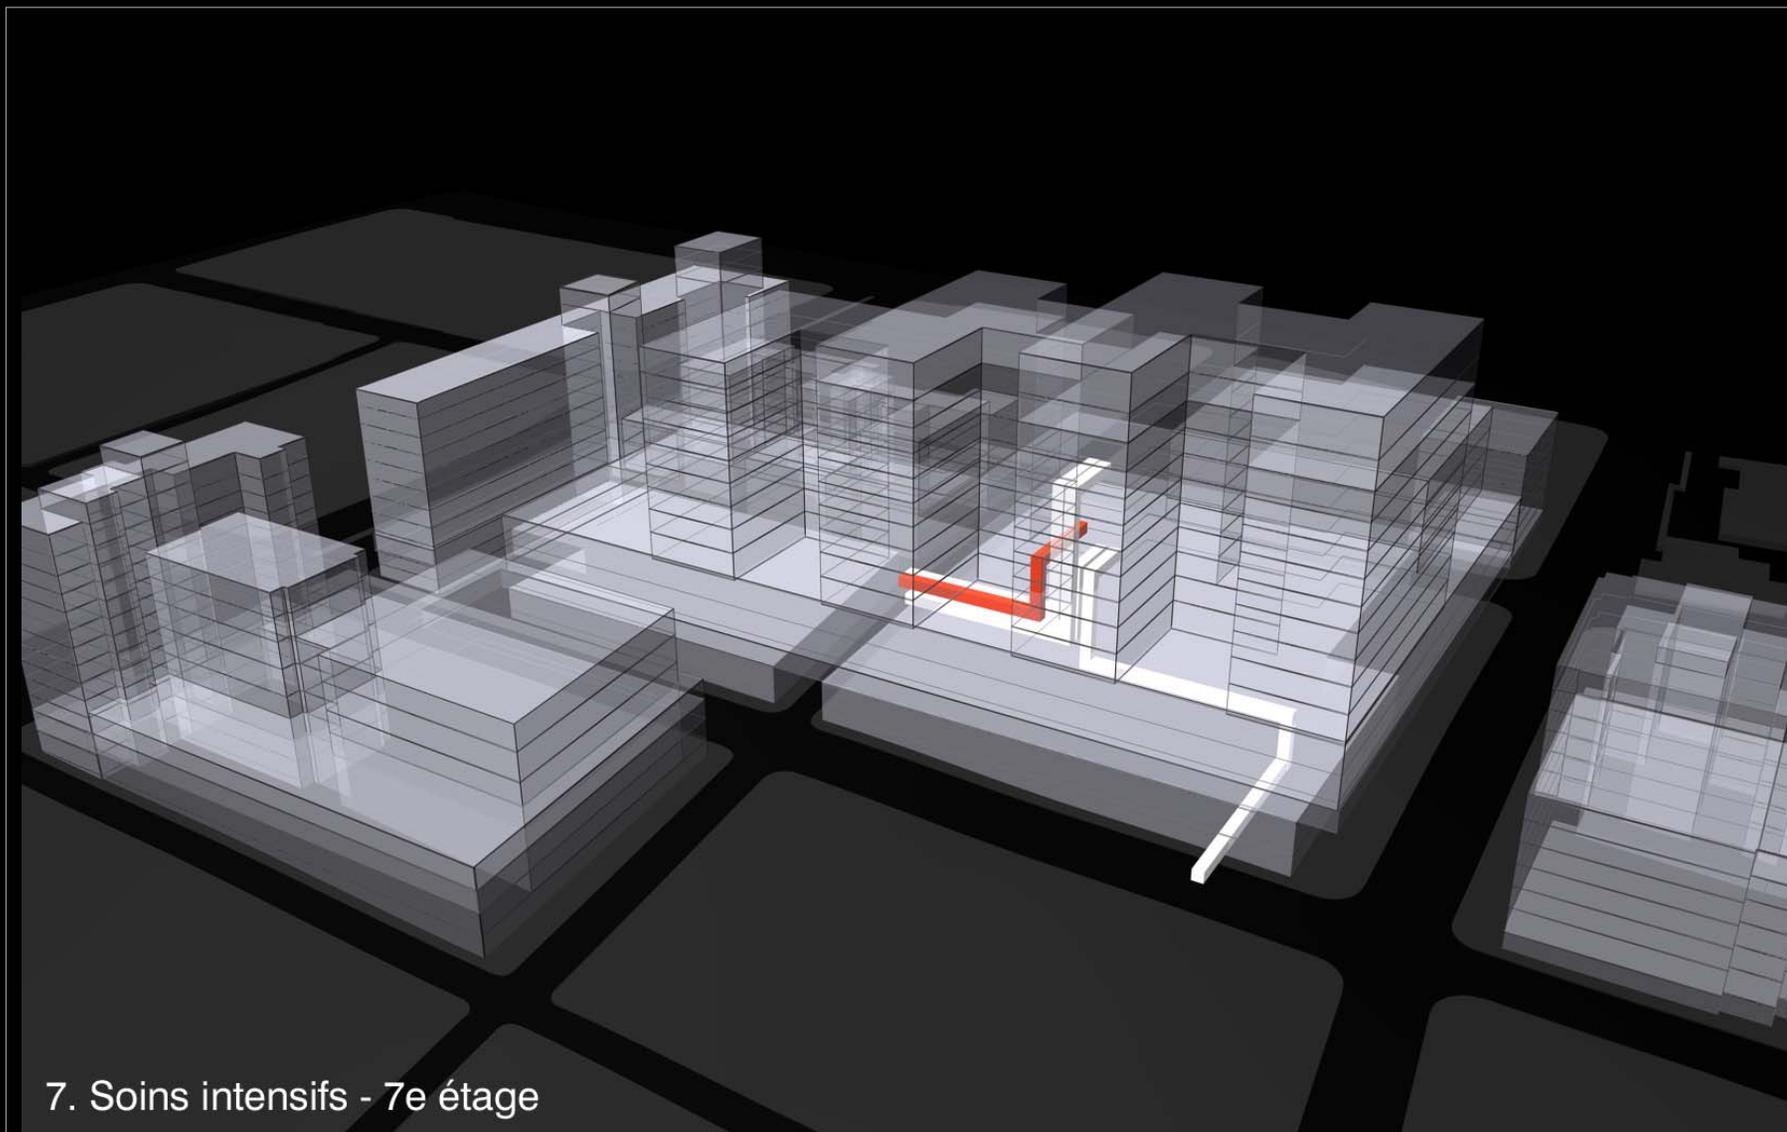


7. Soins intensifs - 7e étage

PARCOURS ÉPISODE DE CARDIOLOGIE

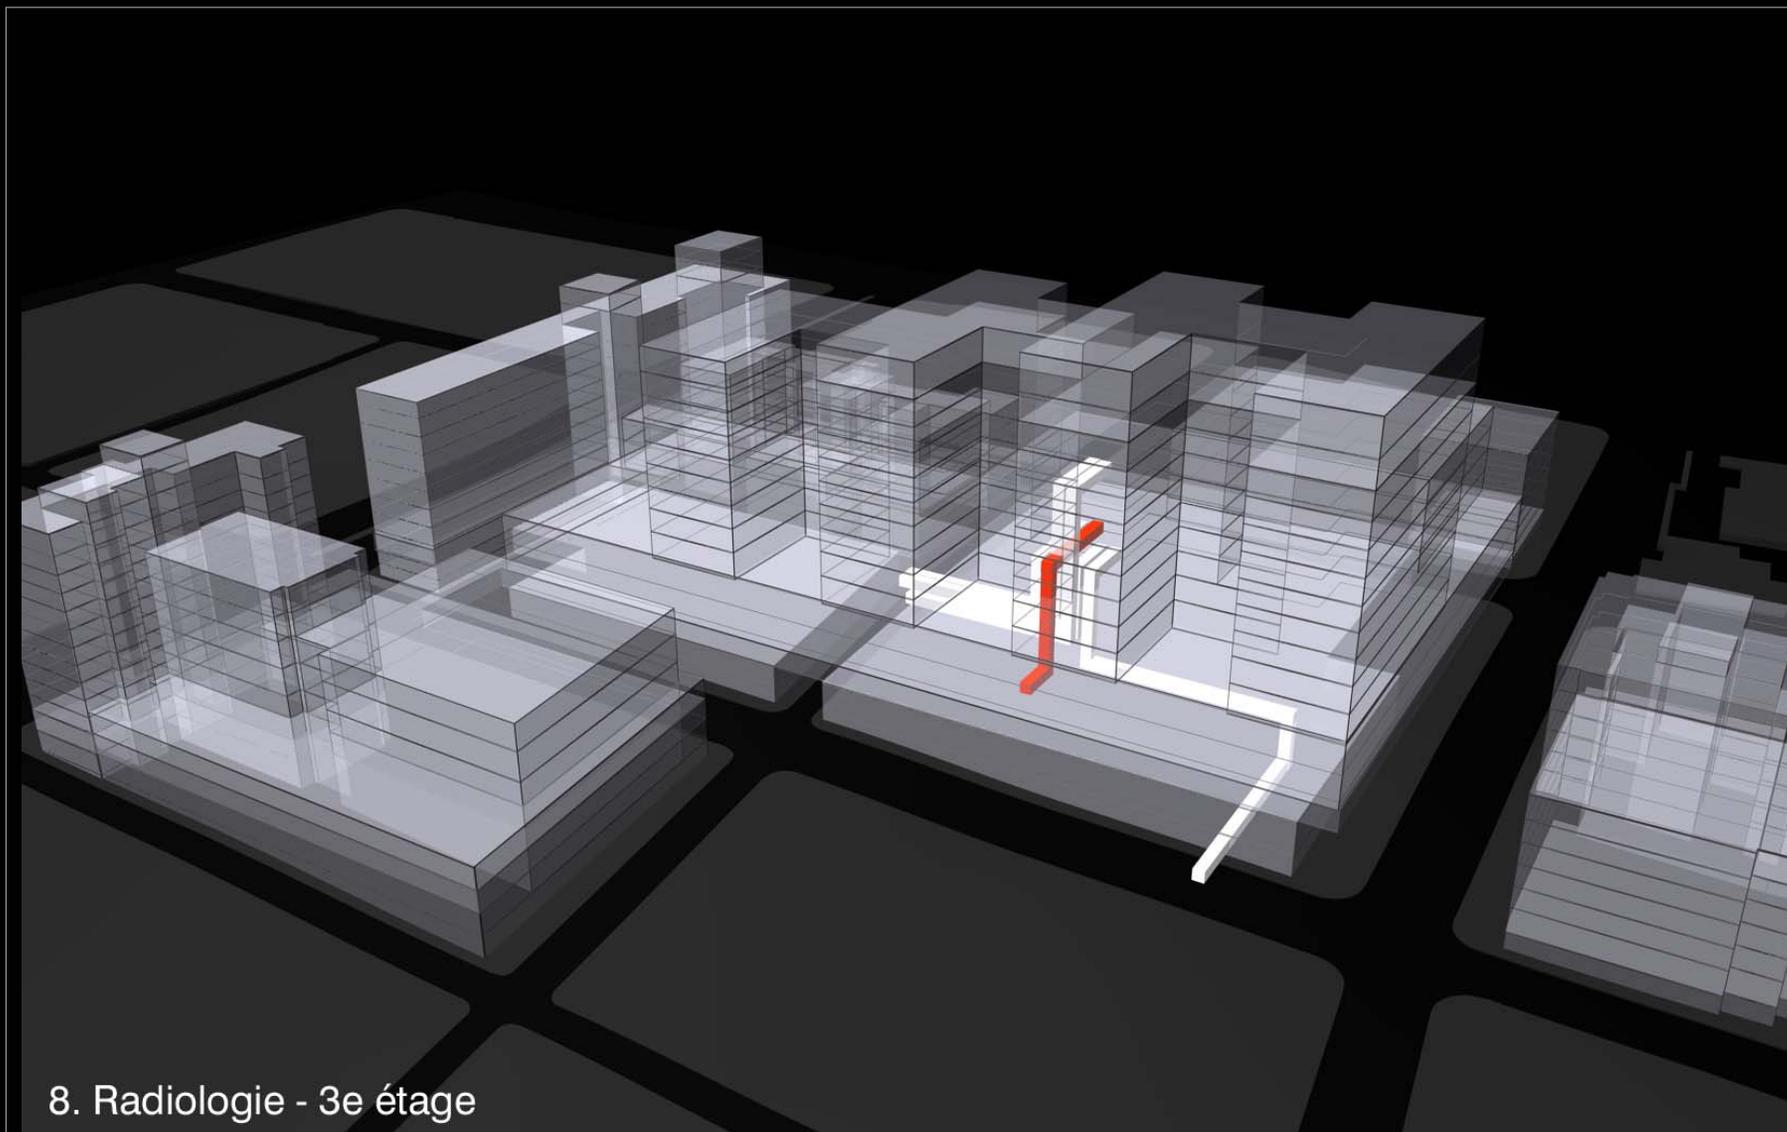


8. Radiologie - 3e étage

PARCOURS ÉPISODE DE CARDIOLOGIE

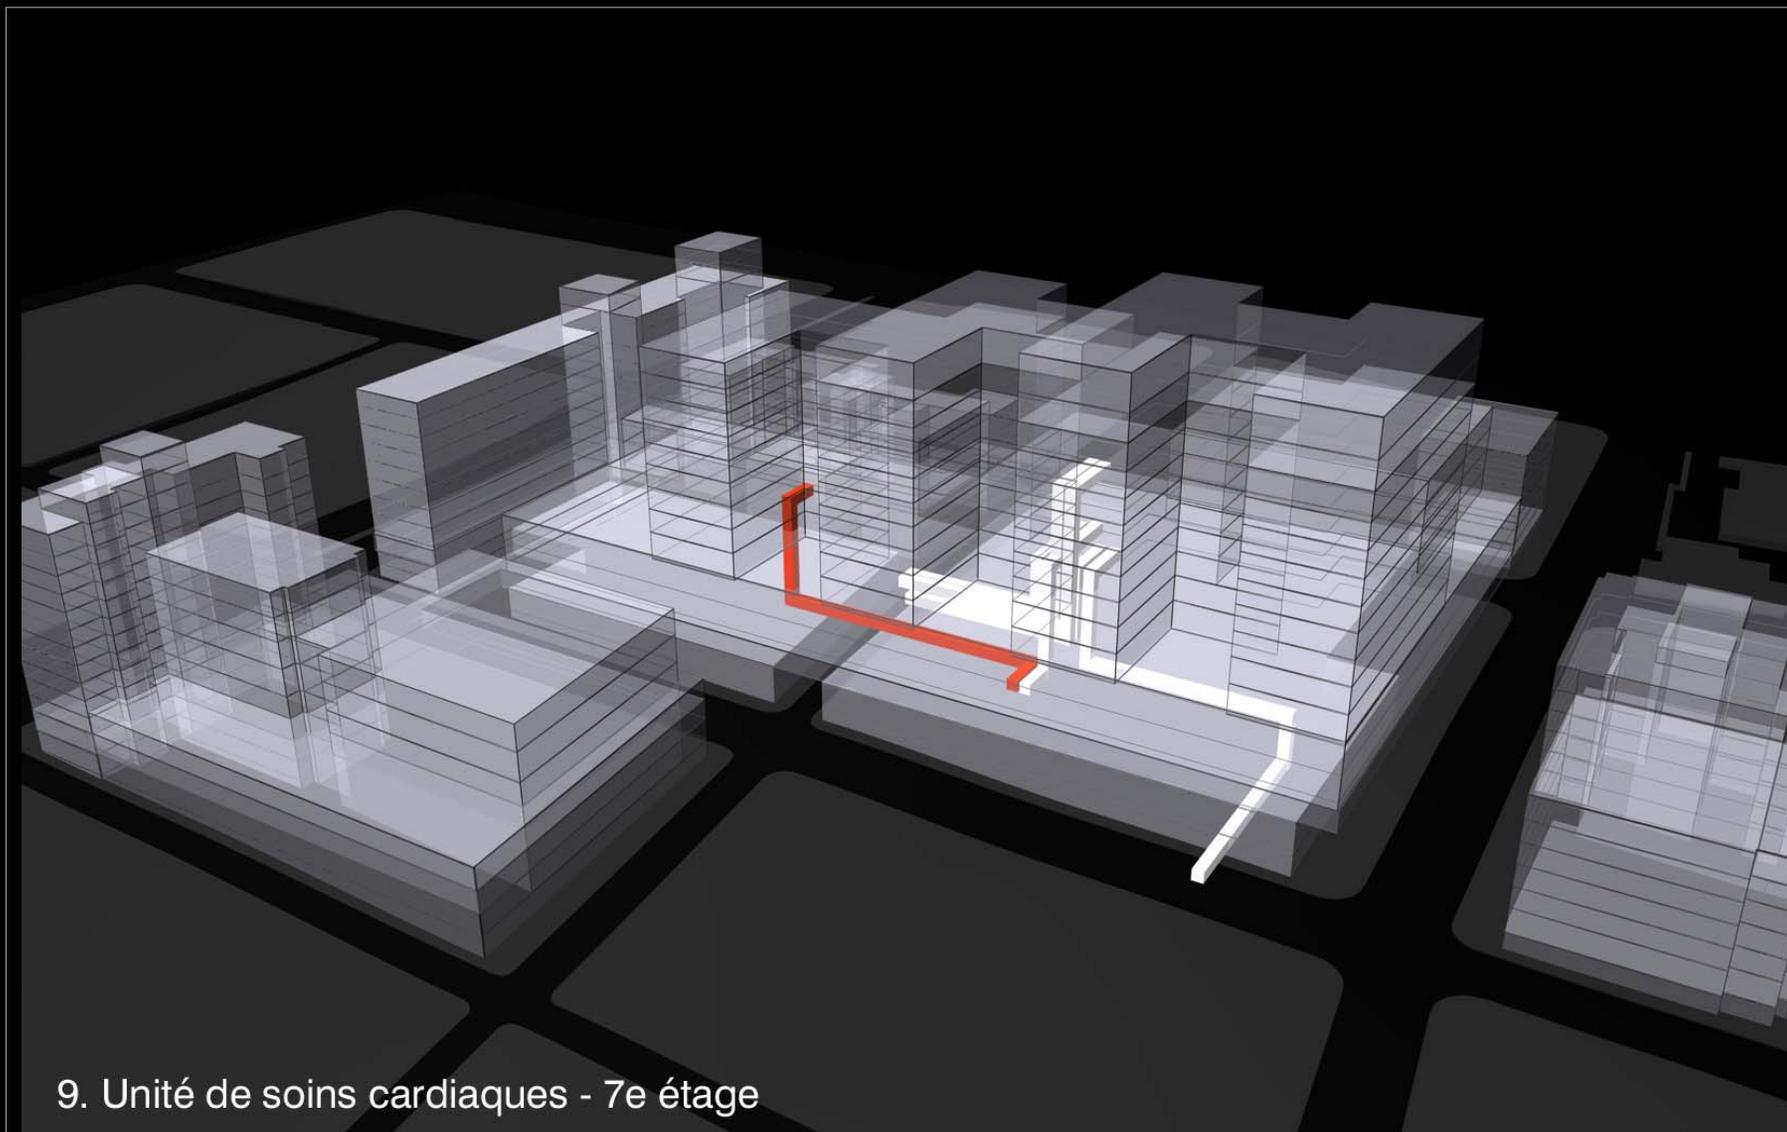


9. Unité de soins cardiaques - 7e étage

PARCOURS ÉPISODE DE CARDIOLOGIE

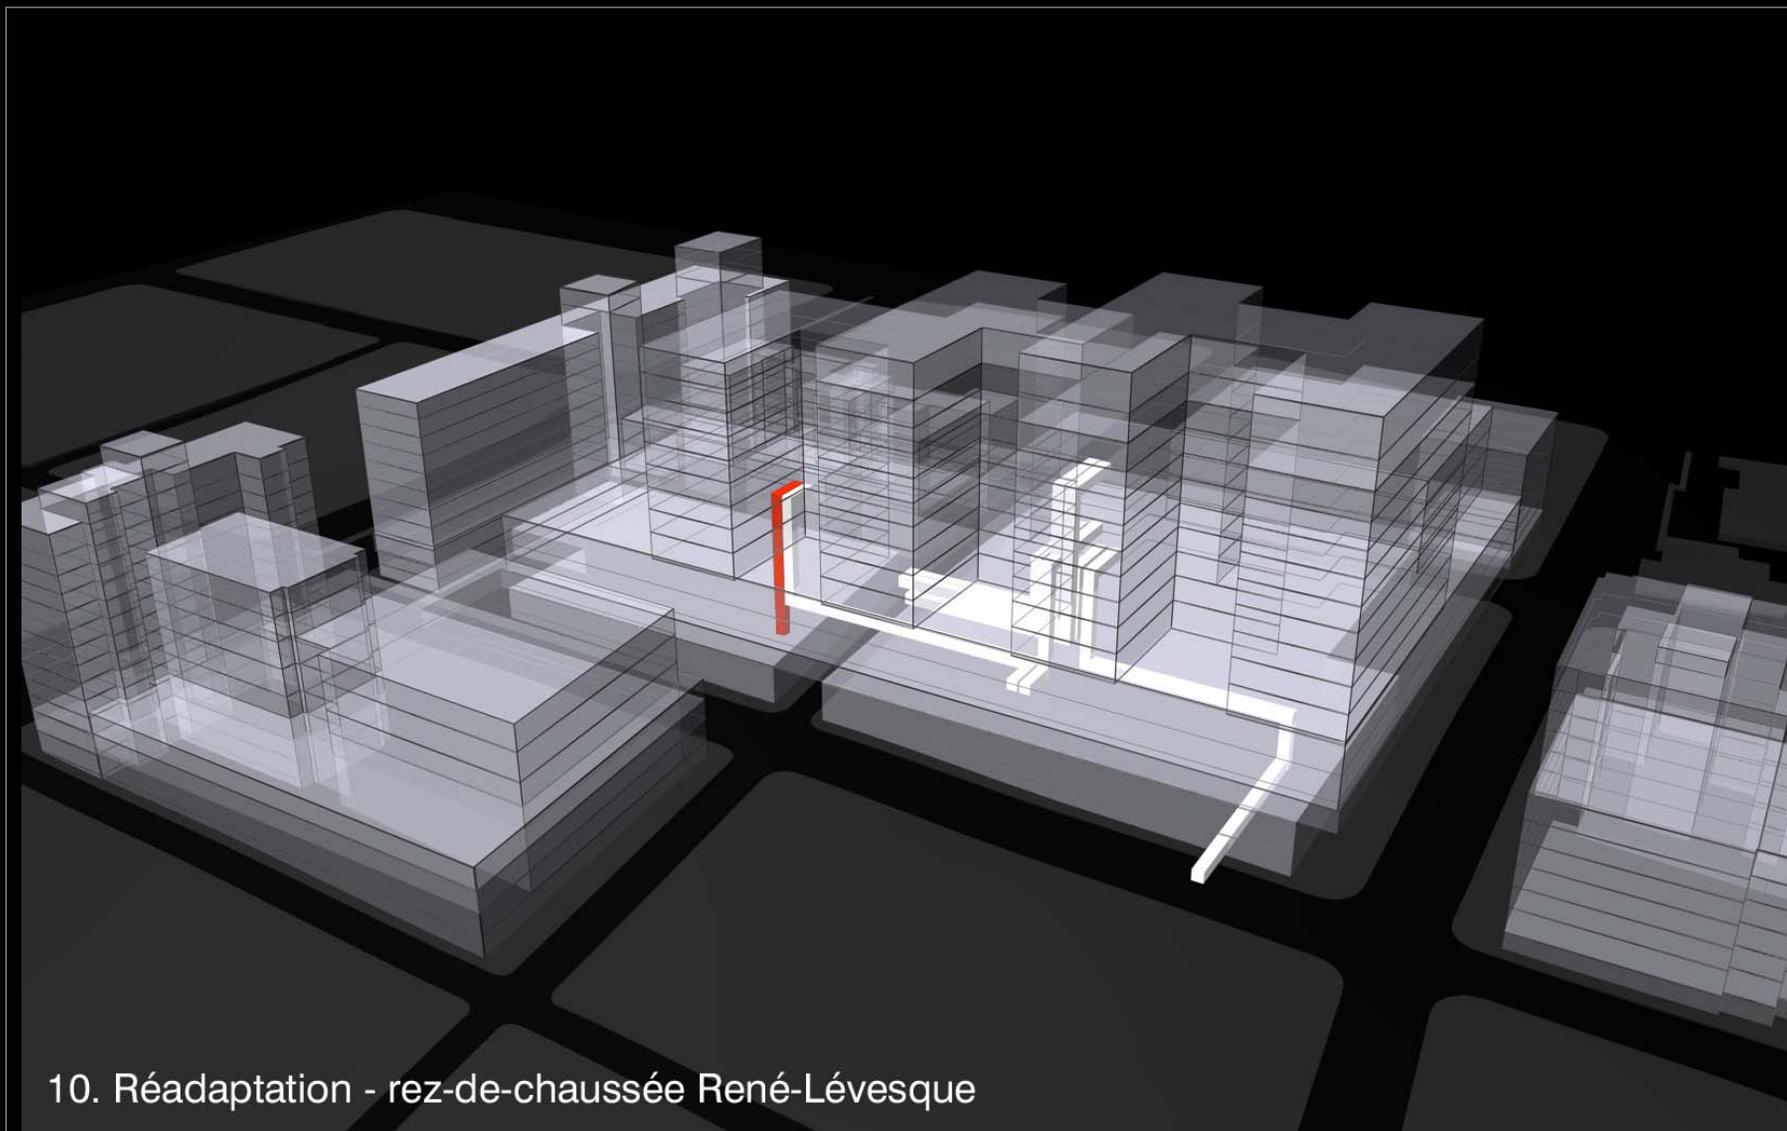


10. Réadaptation - rez-de-chaussée René-Lévesque

PARCOURS ÉPISODE DE CARDIOLOGIE

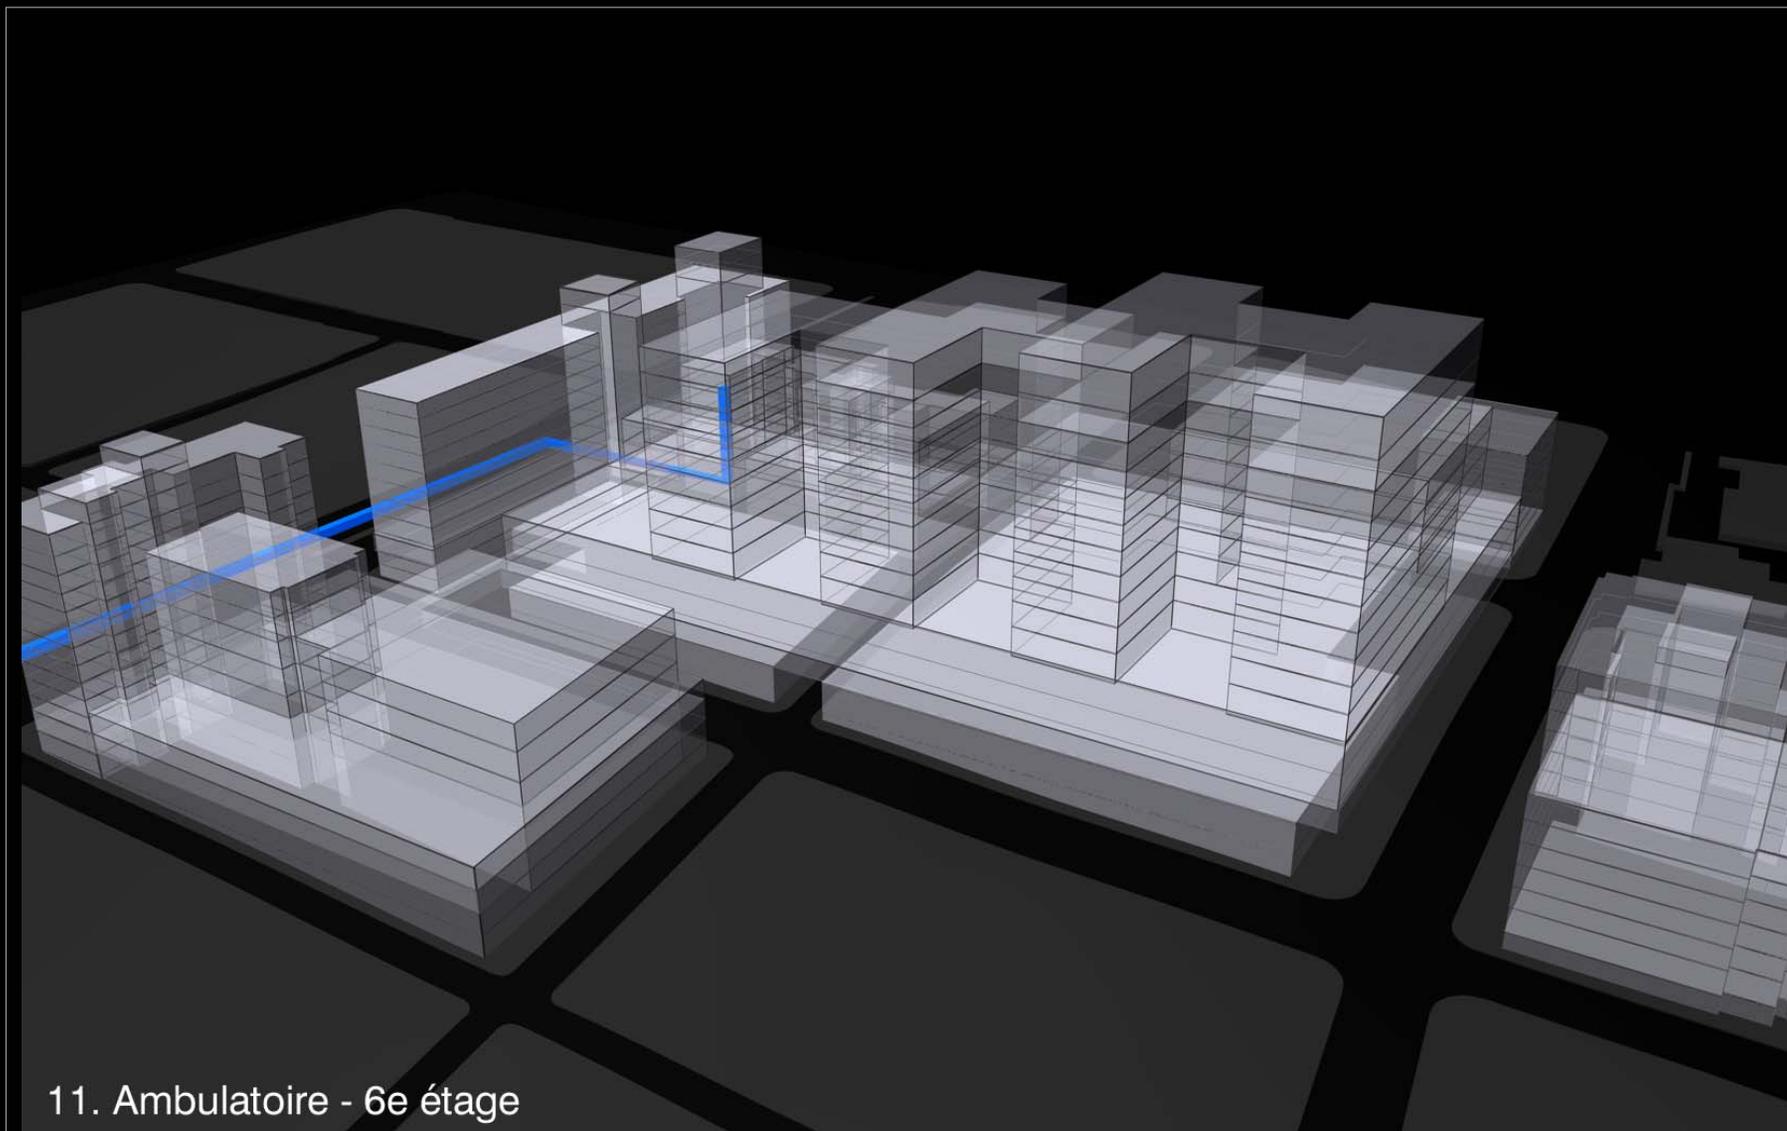


11. Ambulatoire - 6e étage

PARCOURS ÉPISODE D'ONCOLOGIE

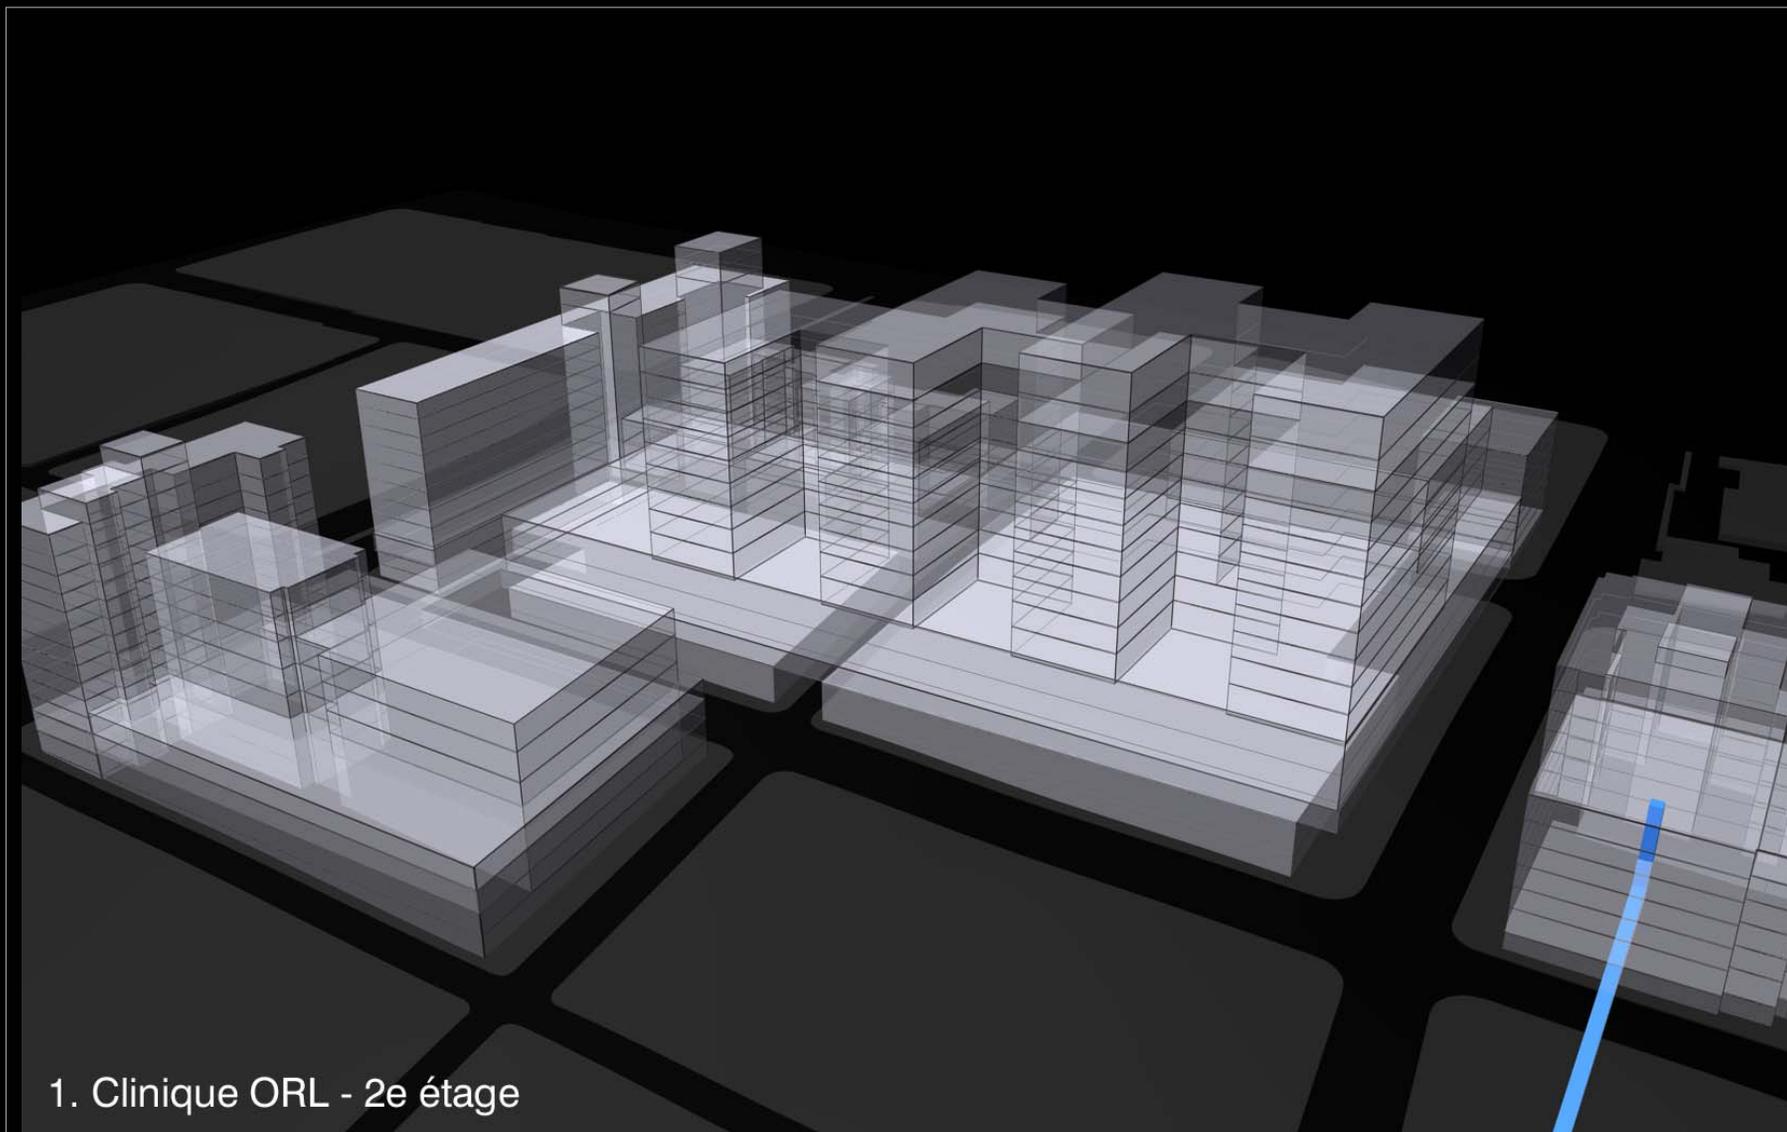


1. Clinique ORL - 2e étage

PARCOURS ÉPISODE D'ONCOLOGIE

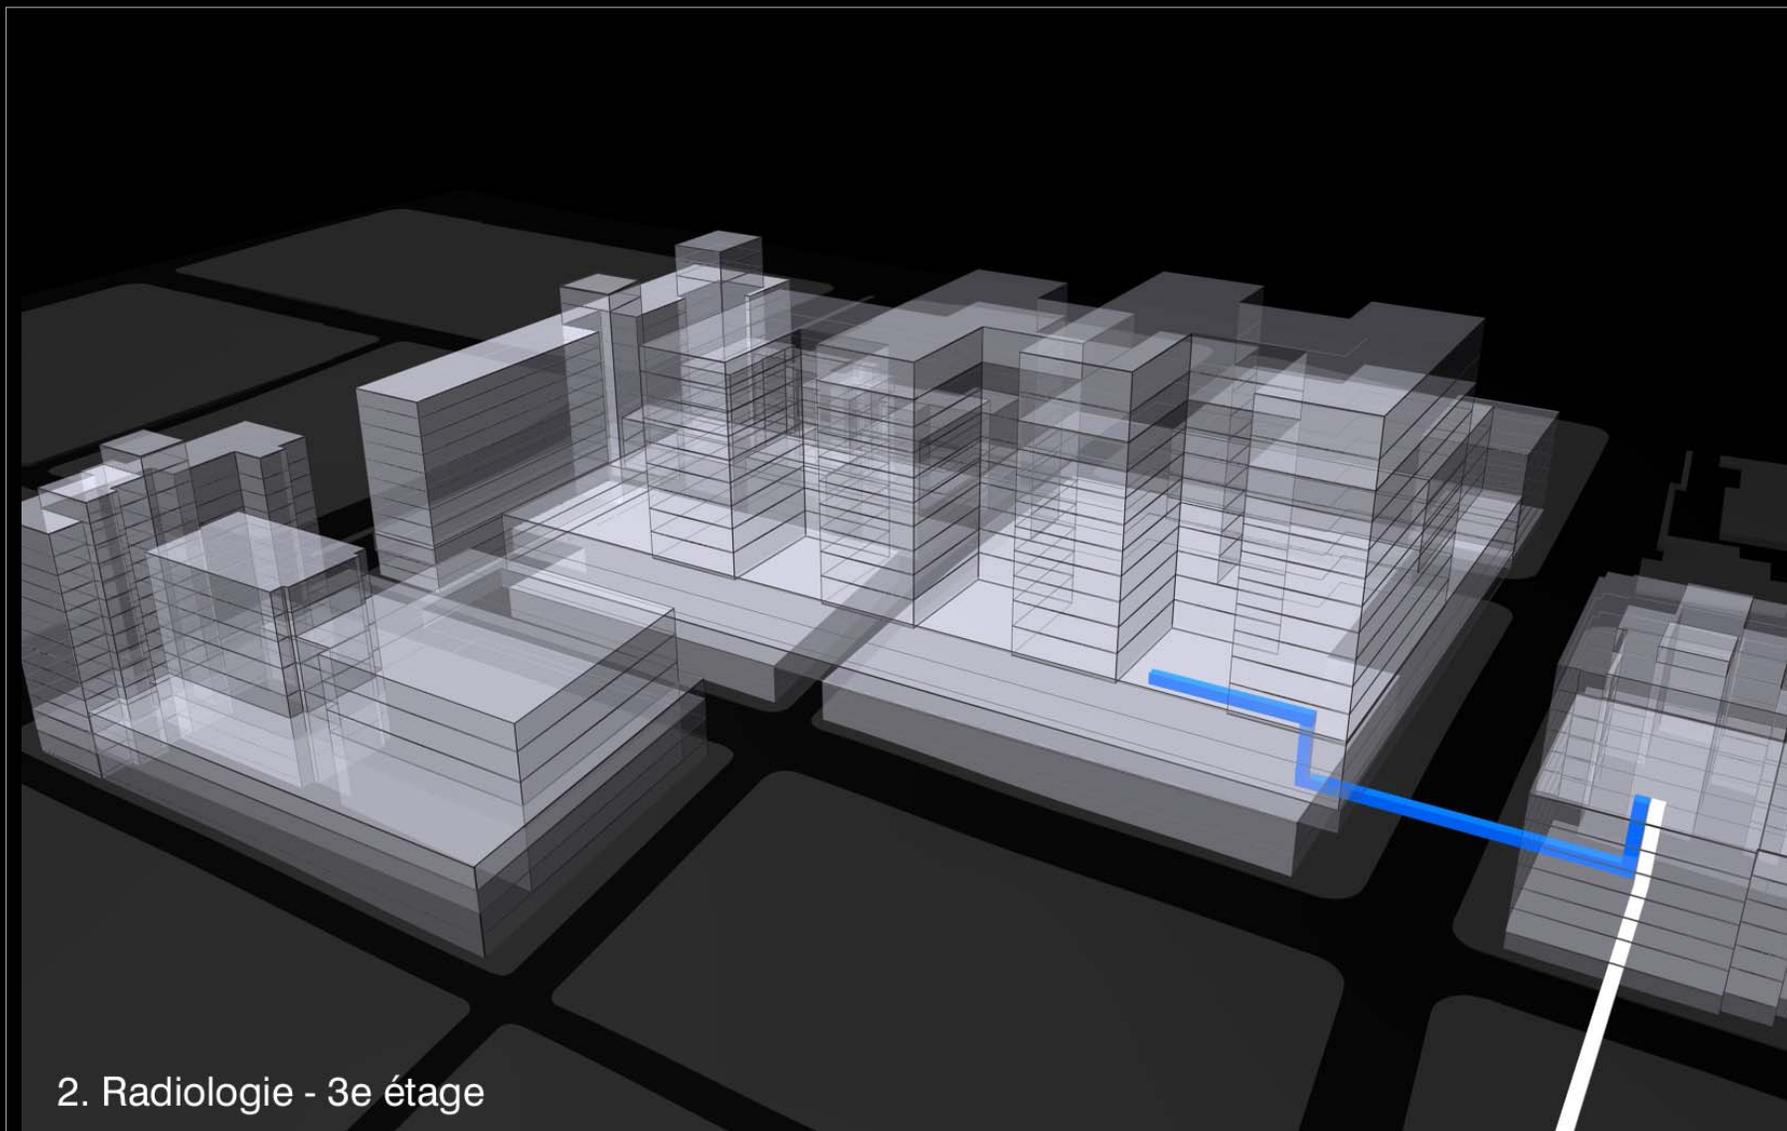


2. Radiologie - 3e étage

PARCOURS ÉPISODE D'ONCOLOGIE

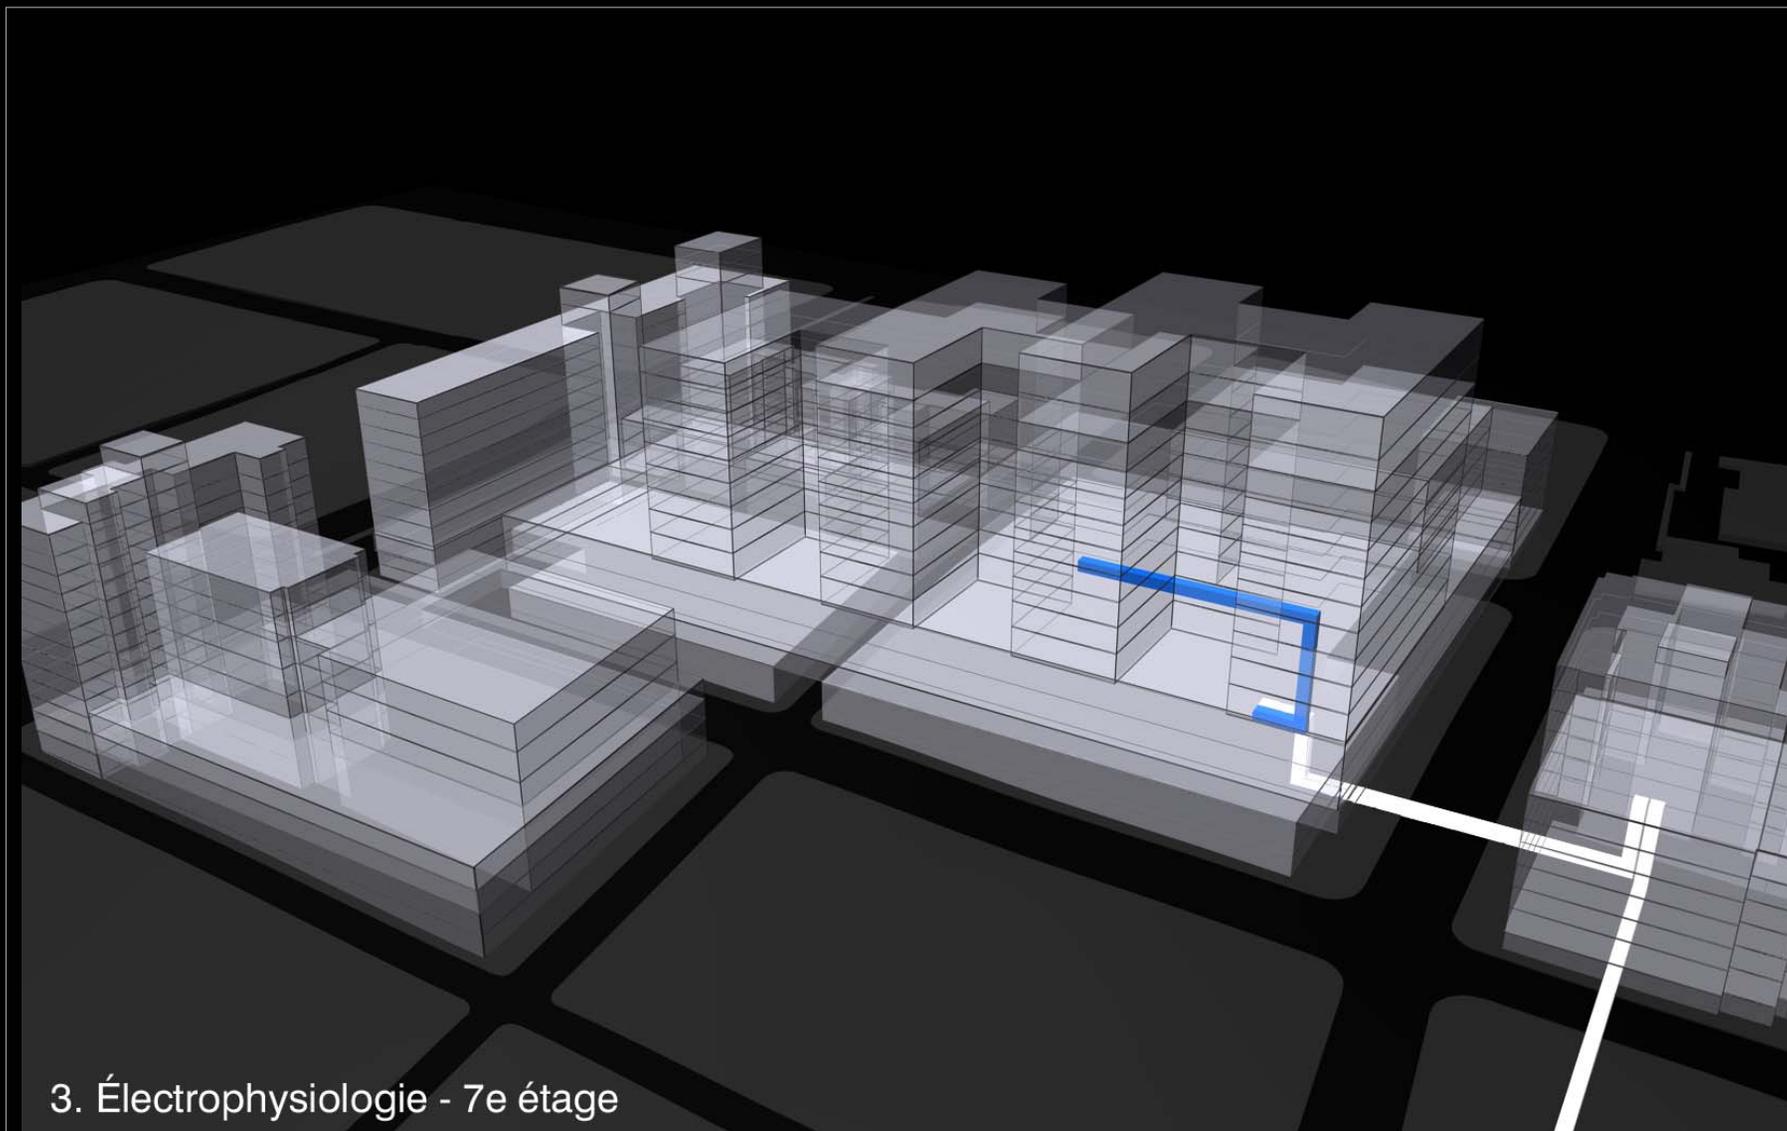


3. Électrophysiologie - 7e étage

PARCOURS ÉPISODE D'ONCOLOGIE

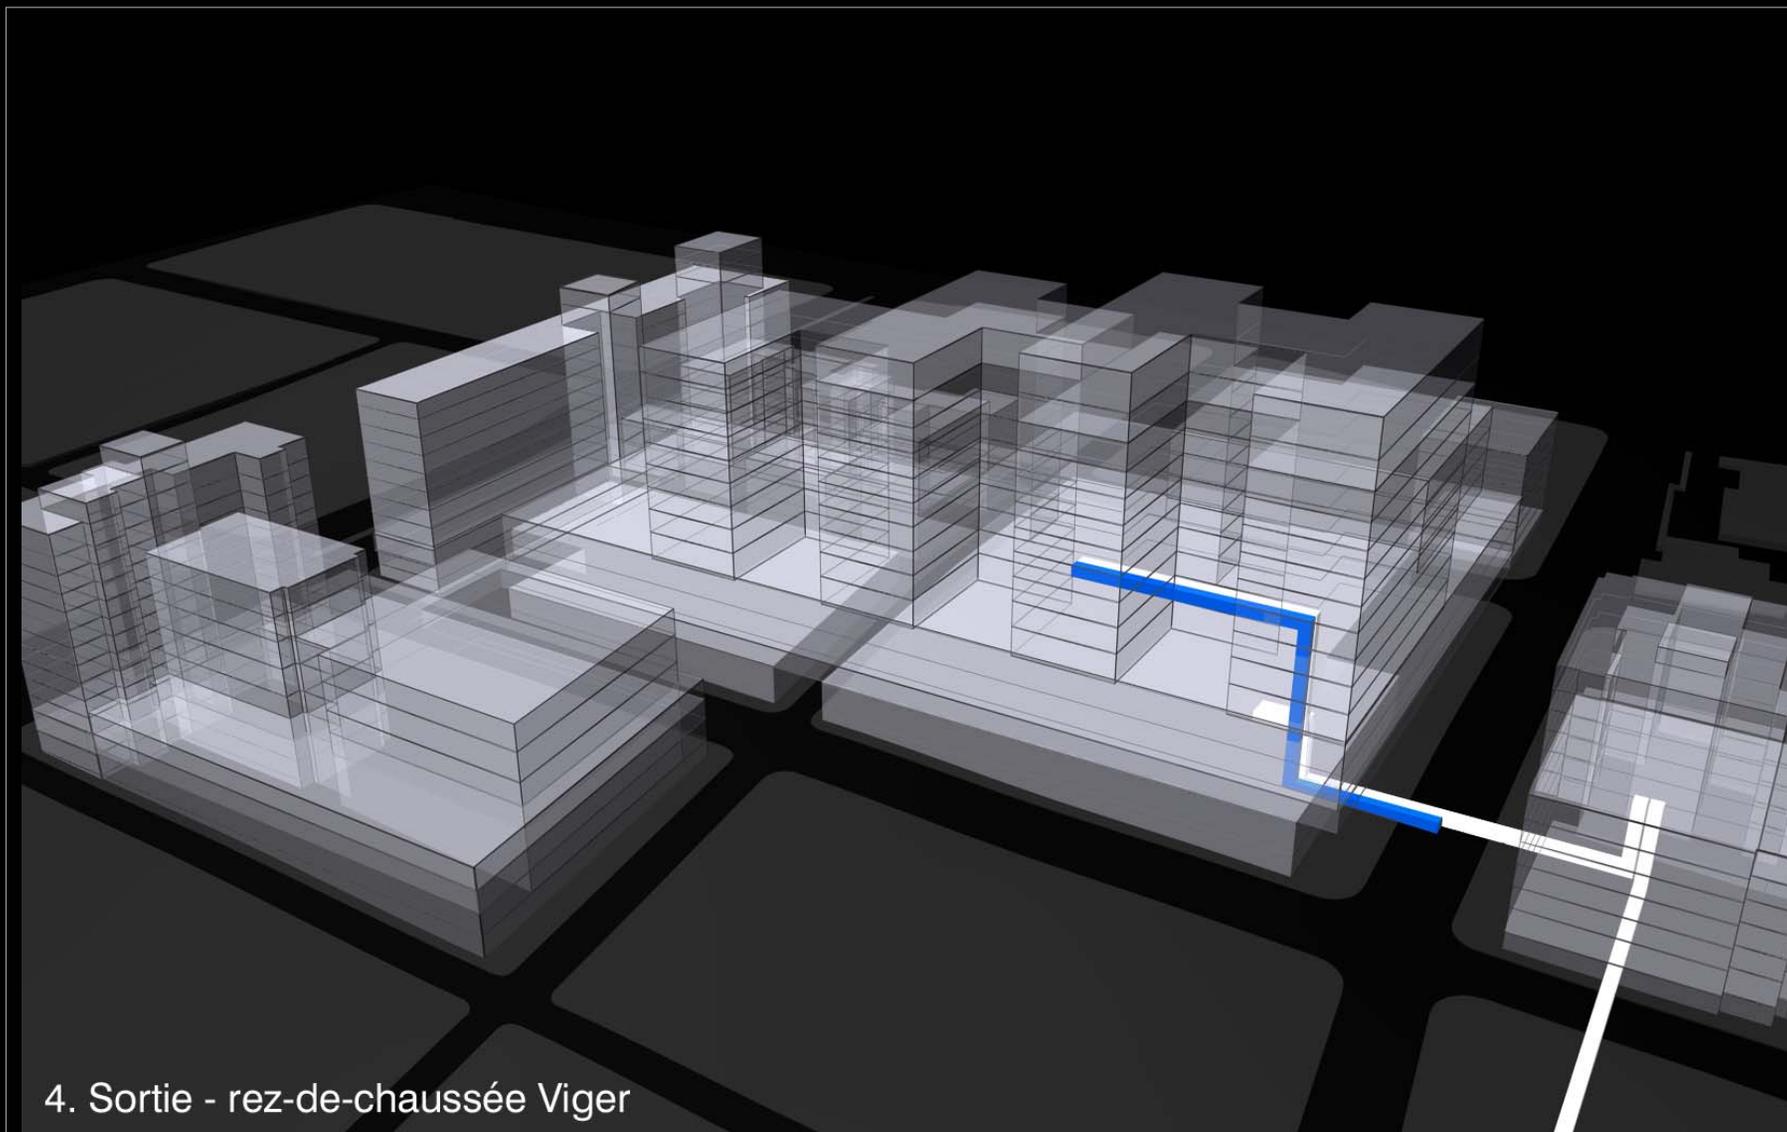


4. Sortie - rez-de-chaussée Viger

PARCOURS ÉPISODE D'ONCOLOGIE

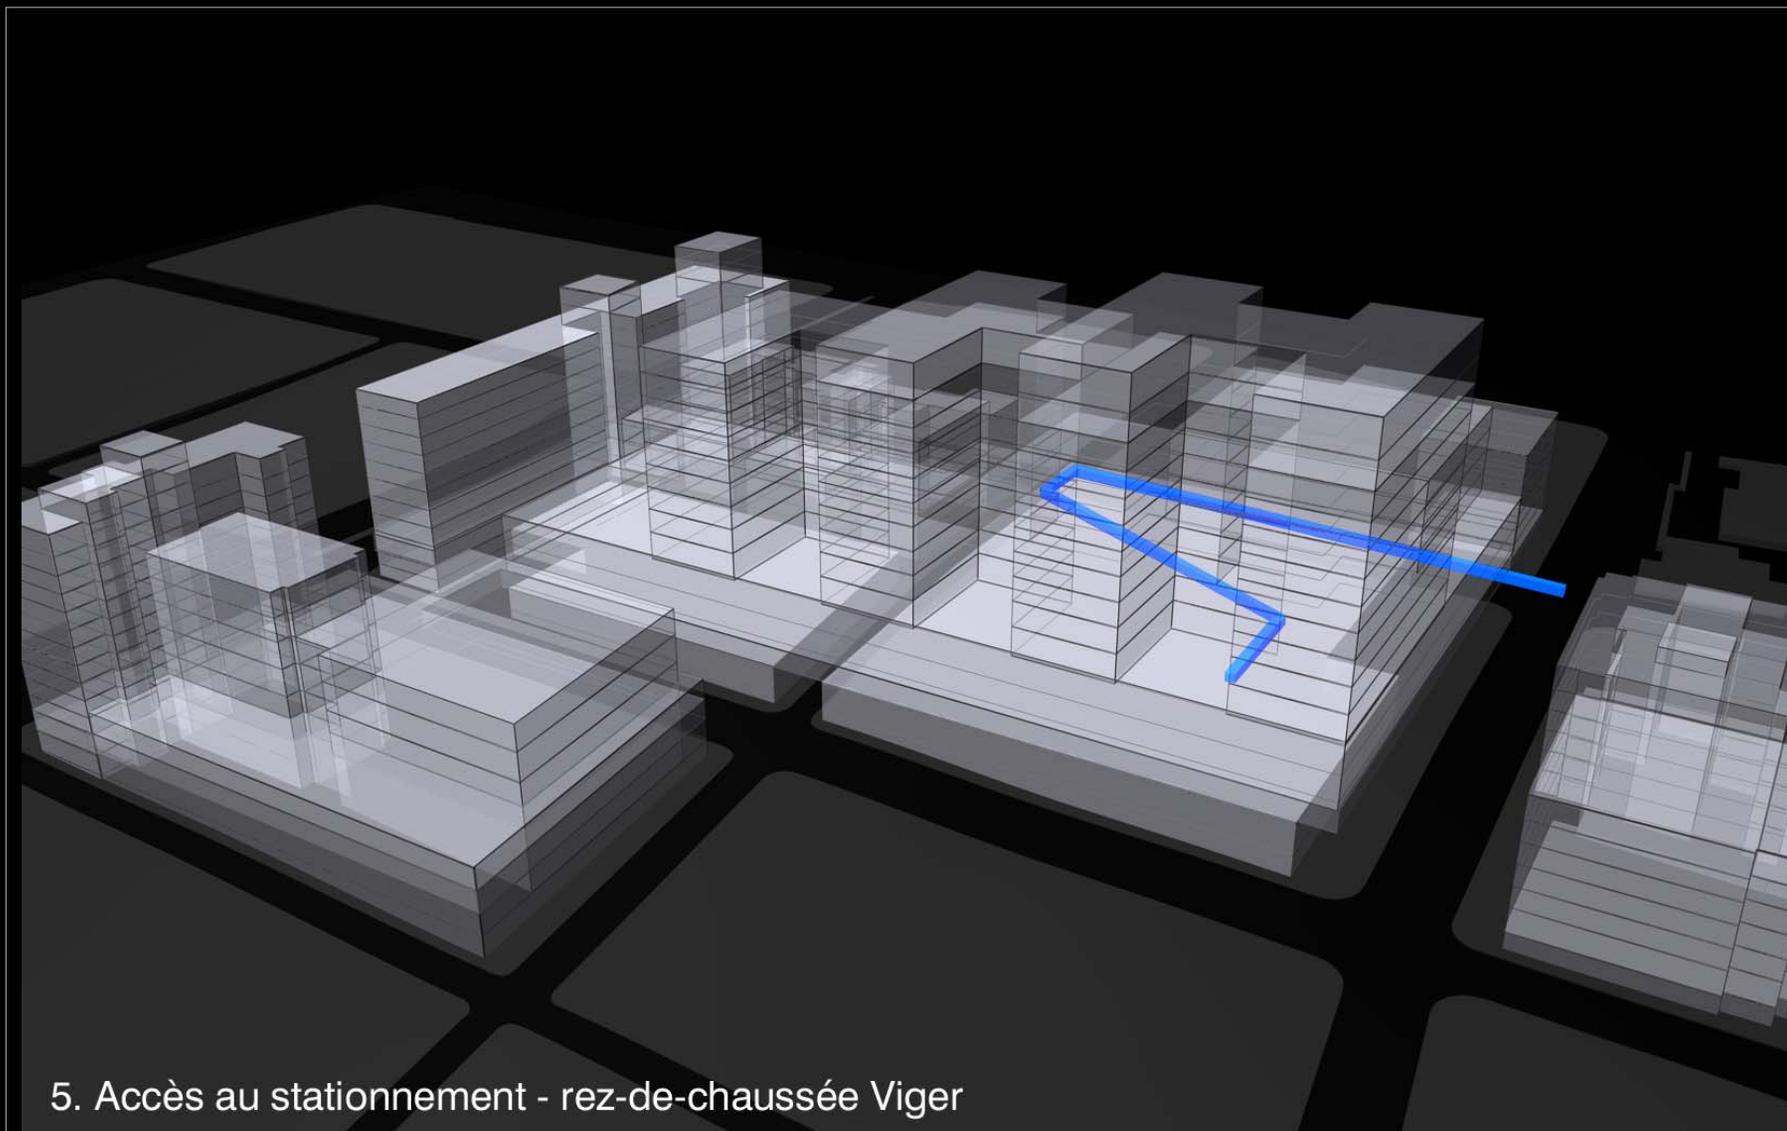


5. Accès au stationnement - rez-de-chaussée Viger

PARCOURS ÉPISODE D'ONCOLOGIE

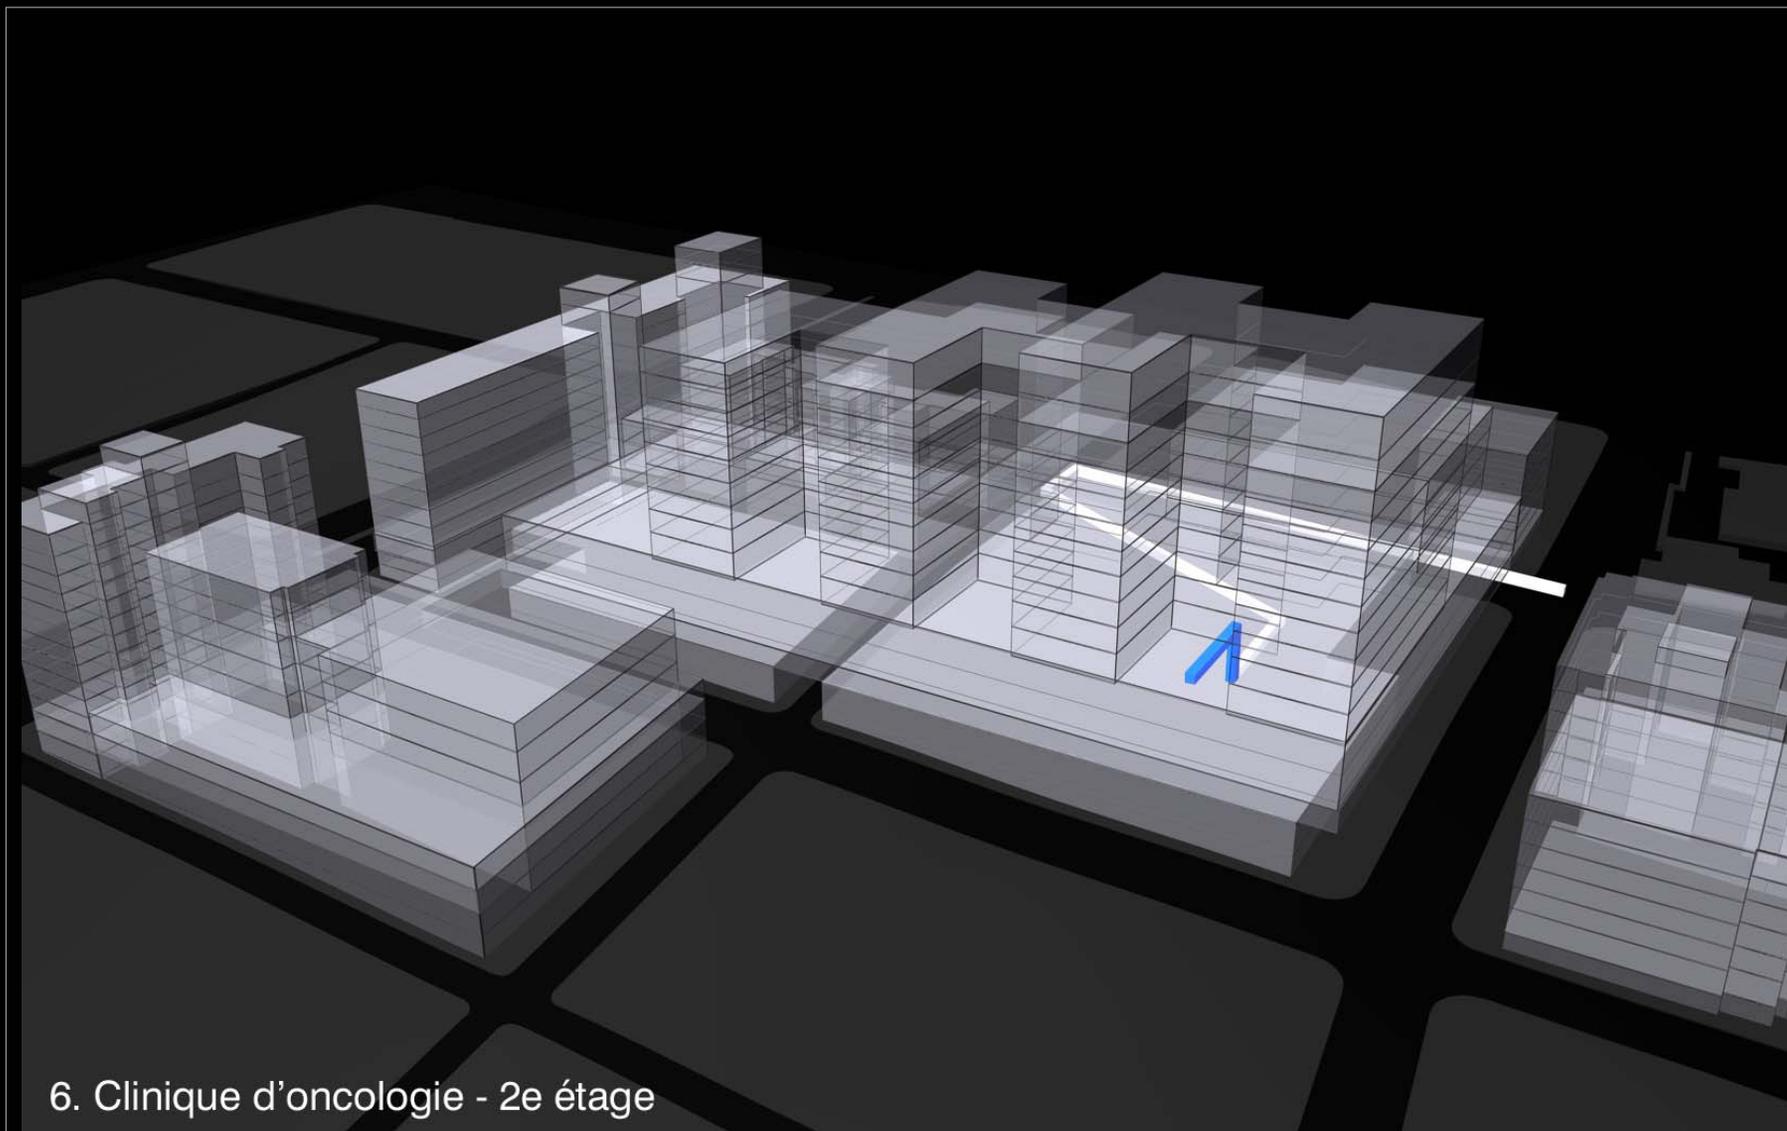


6. Clinique d'oncologie - 2e étage

PARCOURS ÉPISODE D'ONCOLOGIE

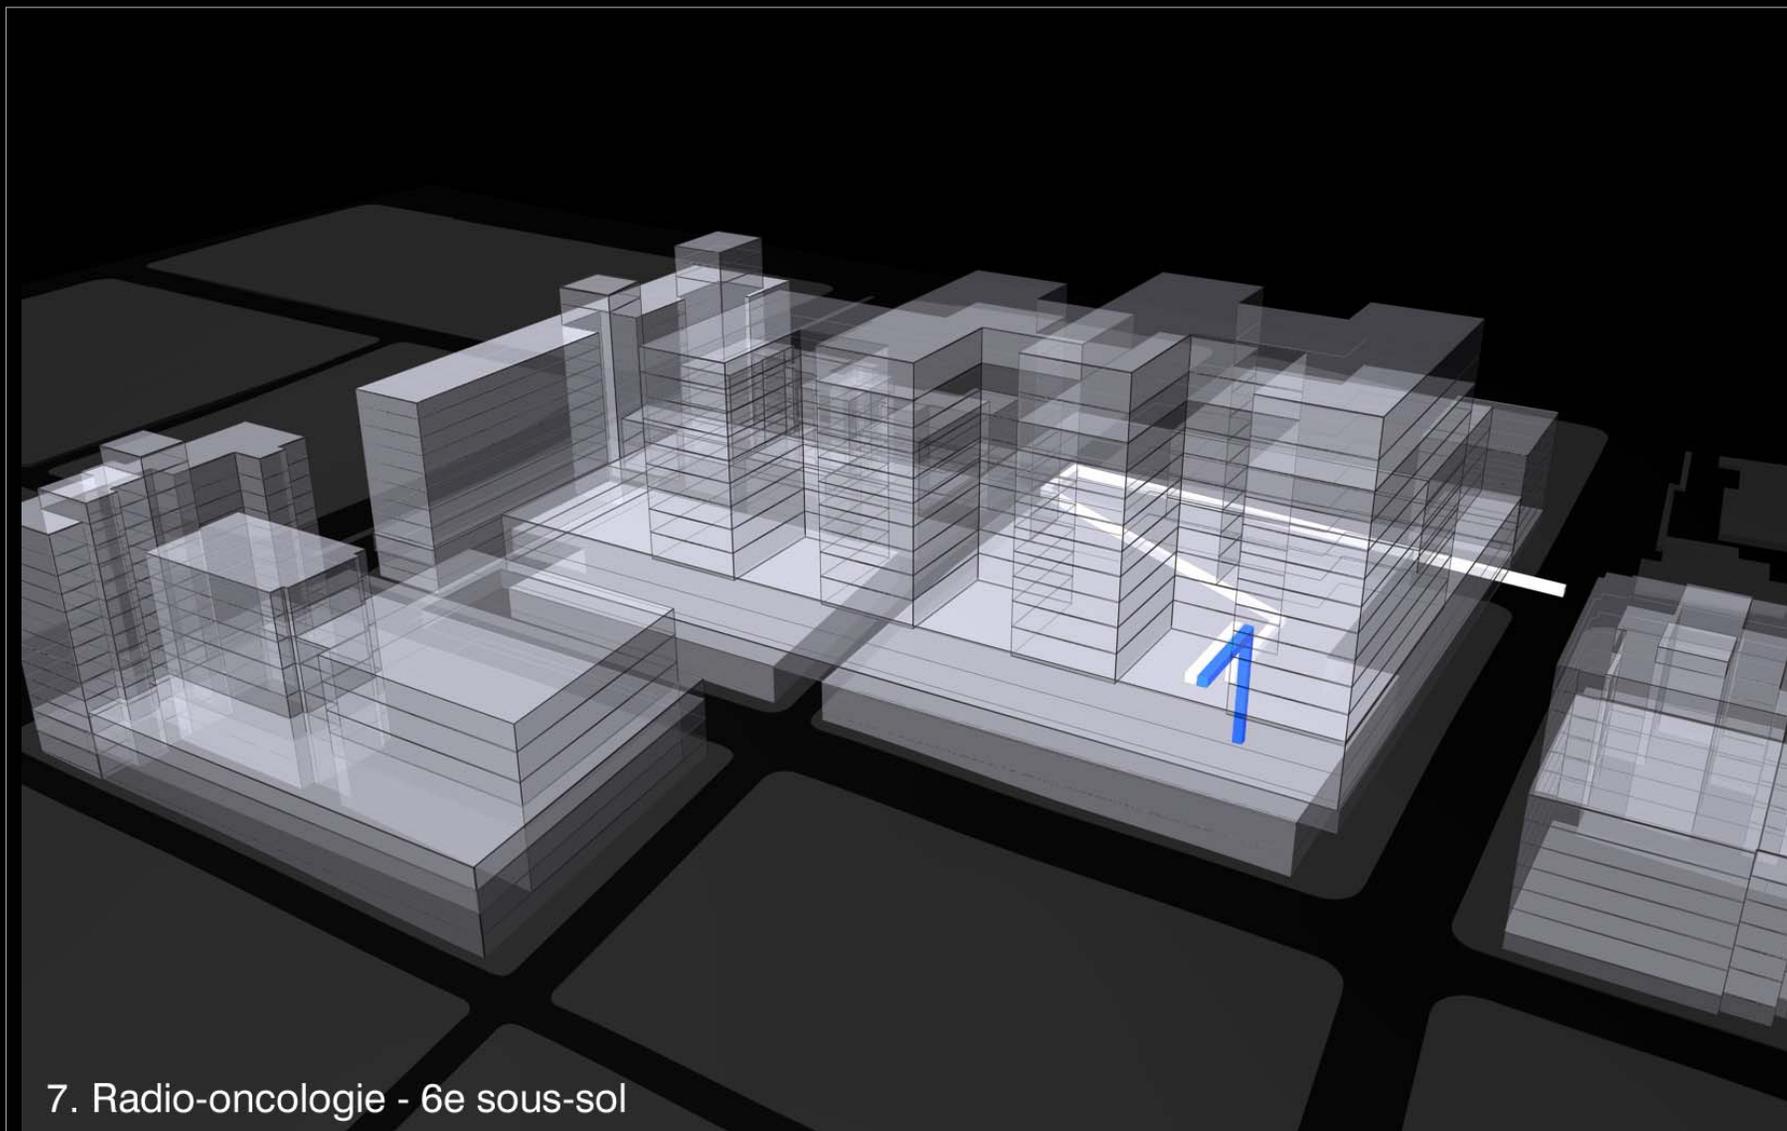

7. Radio-oncologie - 6e sous-sol

PARCOURS ÉPISODE D'ONCOLOGIE

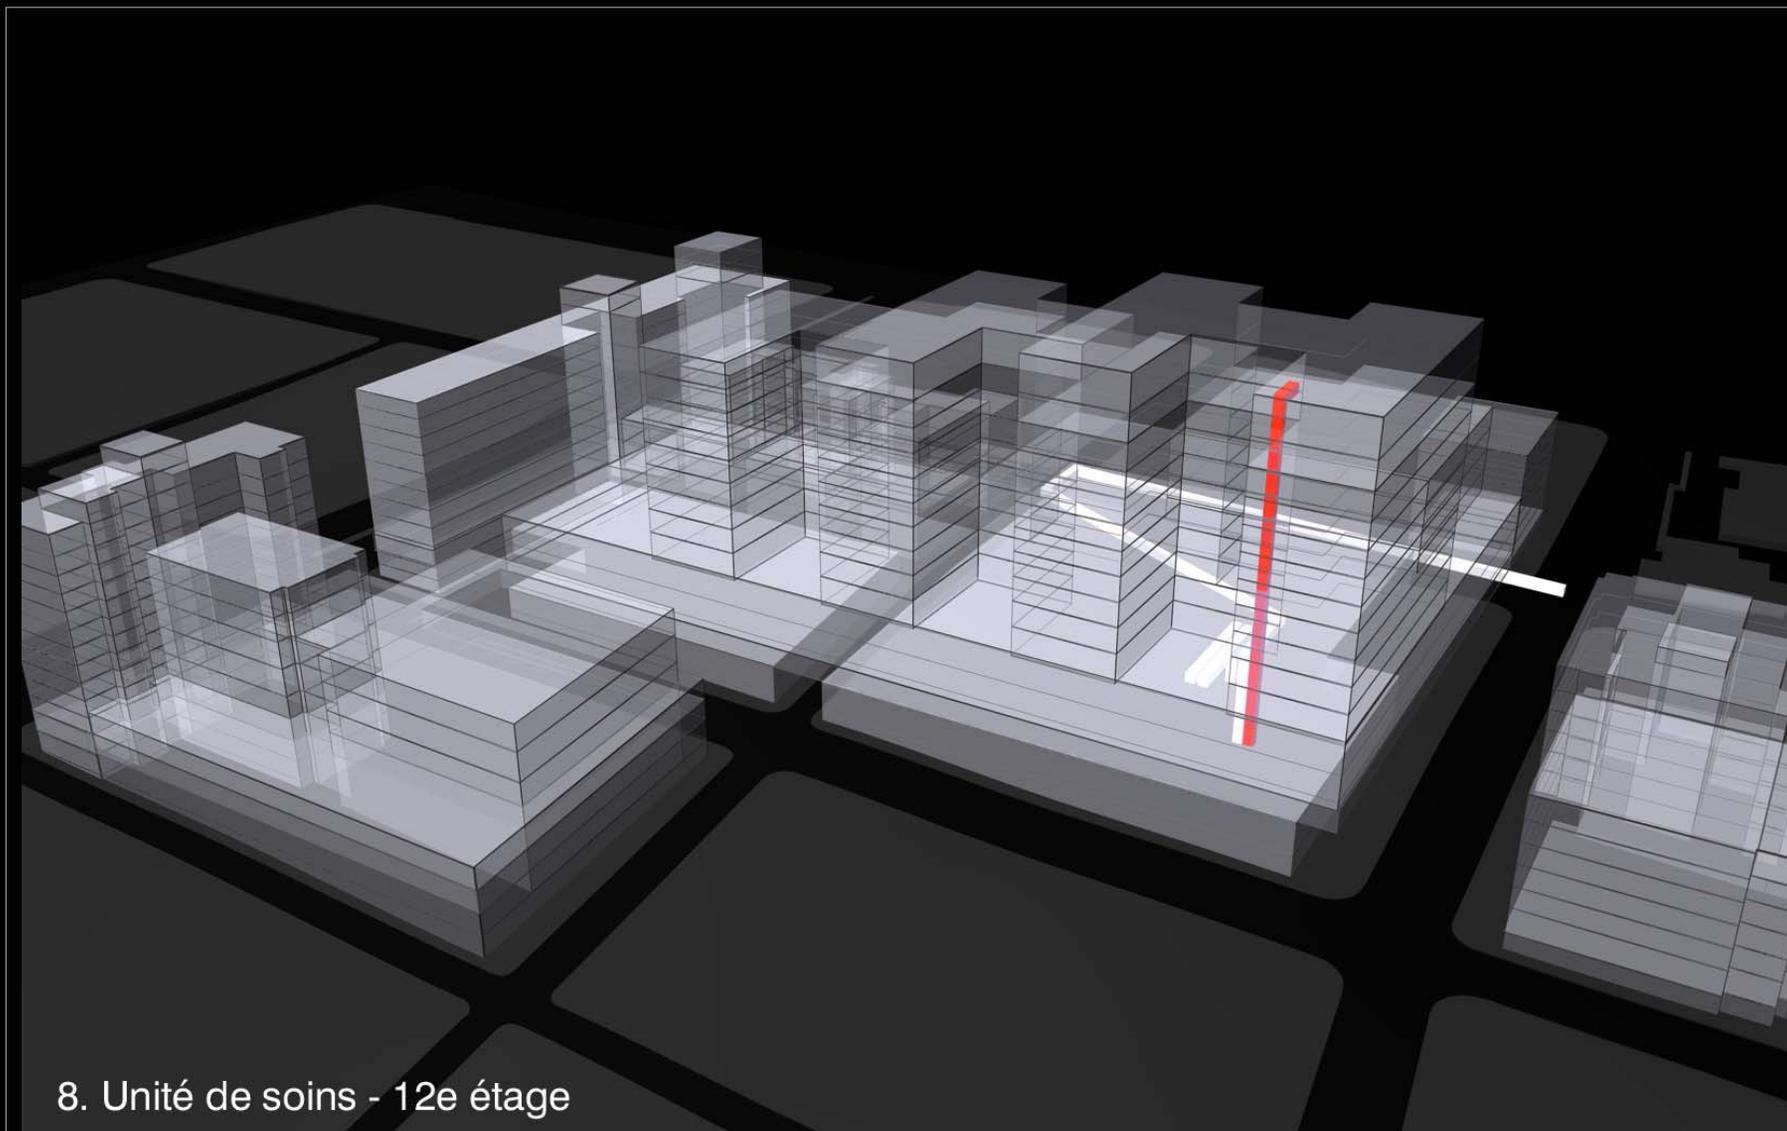

8. Unité de soins - 12e étage

LA FONCTIONNALITÉ POUR LE CLIENT ET SA FAMILLE

- Accès multiples et distribués à plusieurs endroits
 - accès direct au réseau de transport public
- Accès dédiés pour les services prioritaires et à grand volume
- Séparation des centres de soins plus lourds et de l'ambulatoire plus léger
- Distribution de la circulation par un axe Sud-Nord
 - ramifications vers les services cliniques
- Chambres à occupation simple

LA FONCTIONNALITÉ POUR LE PROCESSUS DE SOINS

- Liens de proximité clinique répondent aux exigences du PFT
 - concentration au bloc D des activités critiques et des technologies
- Regroupement des fonctions cliniques pour les grandes clientèles
- Circulations verticales exclusives aux clientèles
- Unités de soins concentrées aux étages 6-13 (neuf) et 2-10 (rénové)
- Protection accrue contre l'infection avec les chambres simples

LA FONCTIONNALITÉ POUR LE PERSONNEL

- Accès sont nombreux et distribués à plusieurs endroits
 - plusieurs accès directs aux vestiaires
- Places de stationnement sur le site et hors site
 - pour répondre aux exigences du PFT
- Liens horizontaux sur un étage entier au SS et N3, 7
- Lien horizontal entre la recherche et la clinique N3
- Garderie aménagée dans le complexe

LA FONCTIONNALITÉ ET LE CROISÉ CLINIQUE-ENSEIGNEMENT-RECHERCHE

- Espaces d'enseignement concentrés au bloc D
- Espaces décentralisés sur chaque étage, à proximité des centres d'investigation et de soins
- Superficies de recherche conformes au PFT
- Lien physique entre le centre de recherche et l'immeuble principal (neuf et rénové)

LA FONCTIONNALITÉ ET L'UTILISATION DU MATÉRIEL

- Accès exclusif aux fournisseurs
- Voie de livraison sur Sanguinet, en pente vers le SS-1
- Nombre de quais qui répond au PFT
- Zone de manutention des produits sur un seul étage
- Circulations verticales exclusives au matériel et aux résidus