



Plan des surhauteurs

Tidan Griffintown

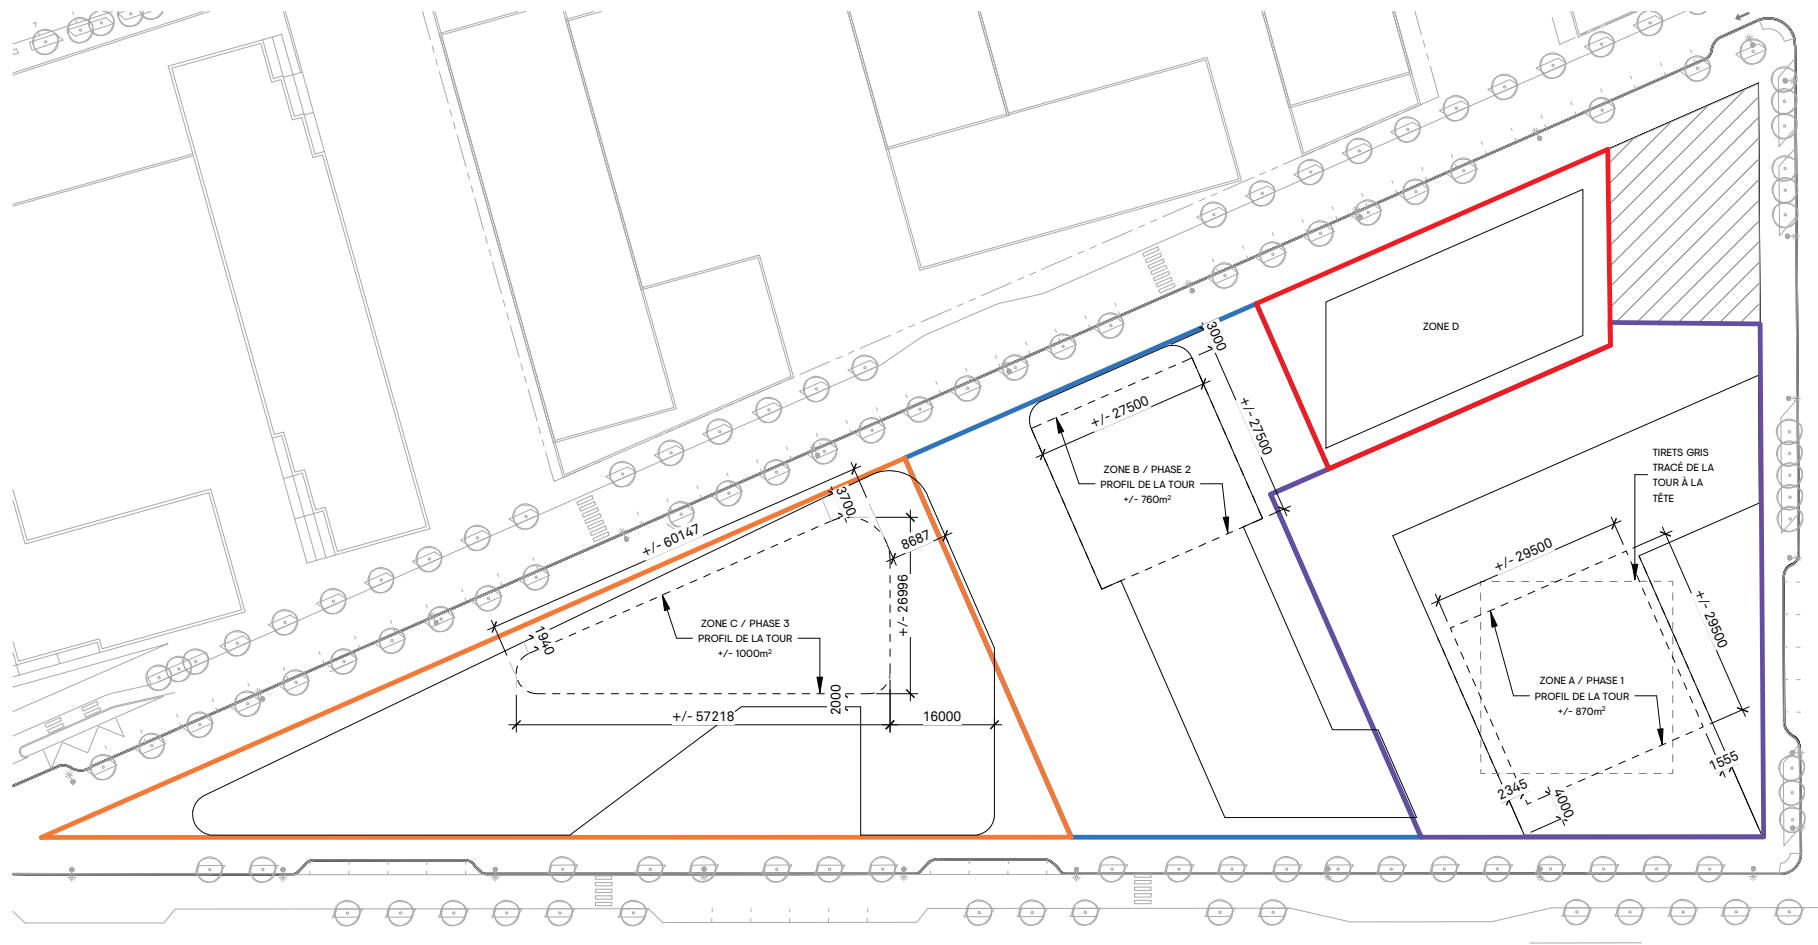


Plan clôtures prohibées

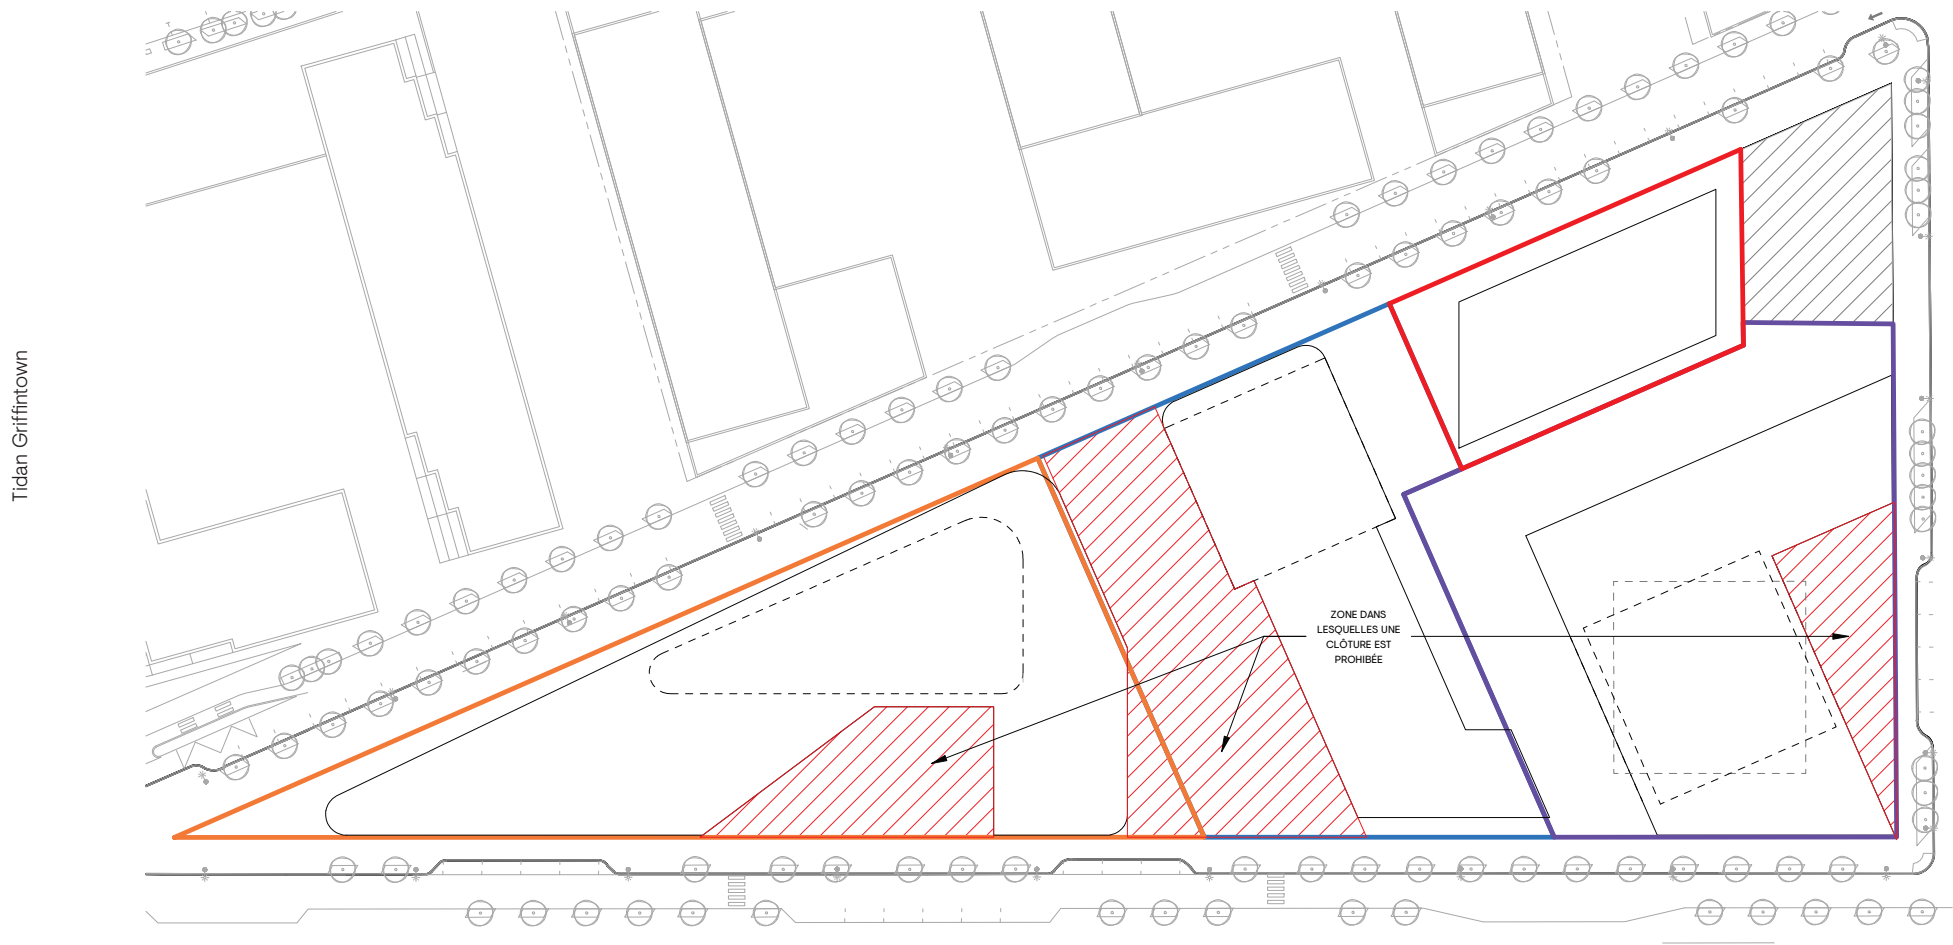

Axonométrie vers le nord


- X Hauteur en mètres du volume
- X Hauteur en mètres des volumes voisins*

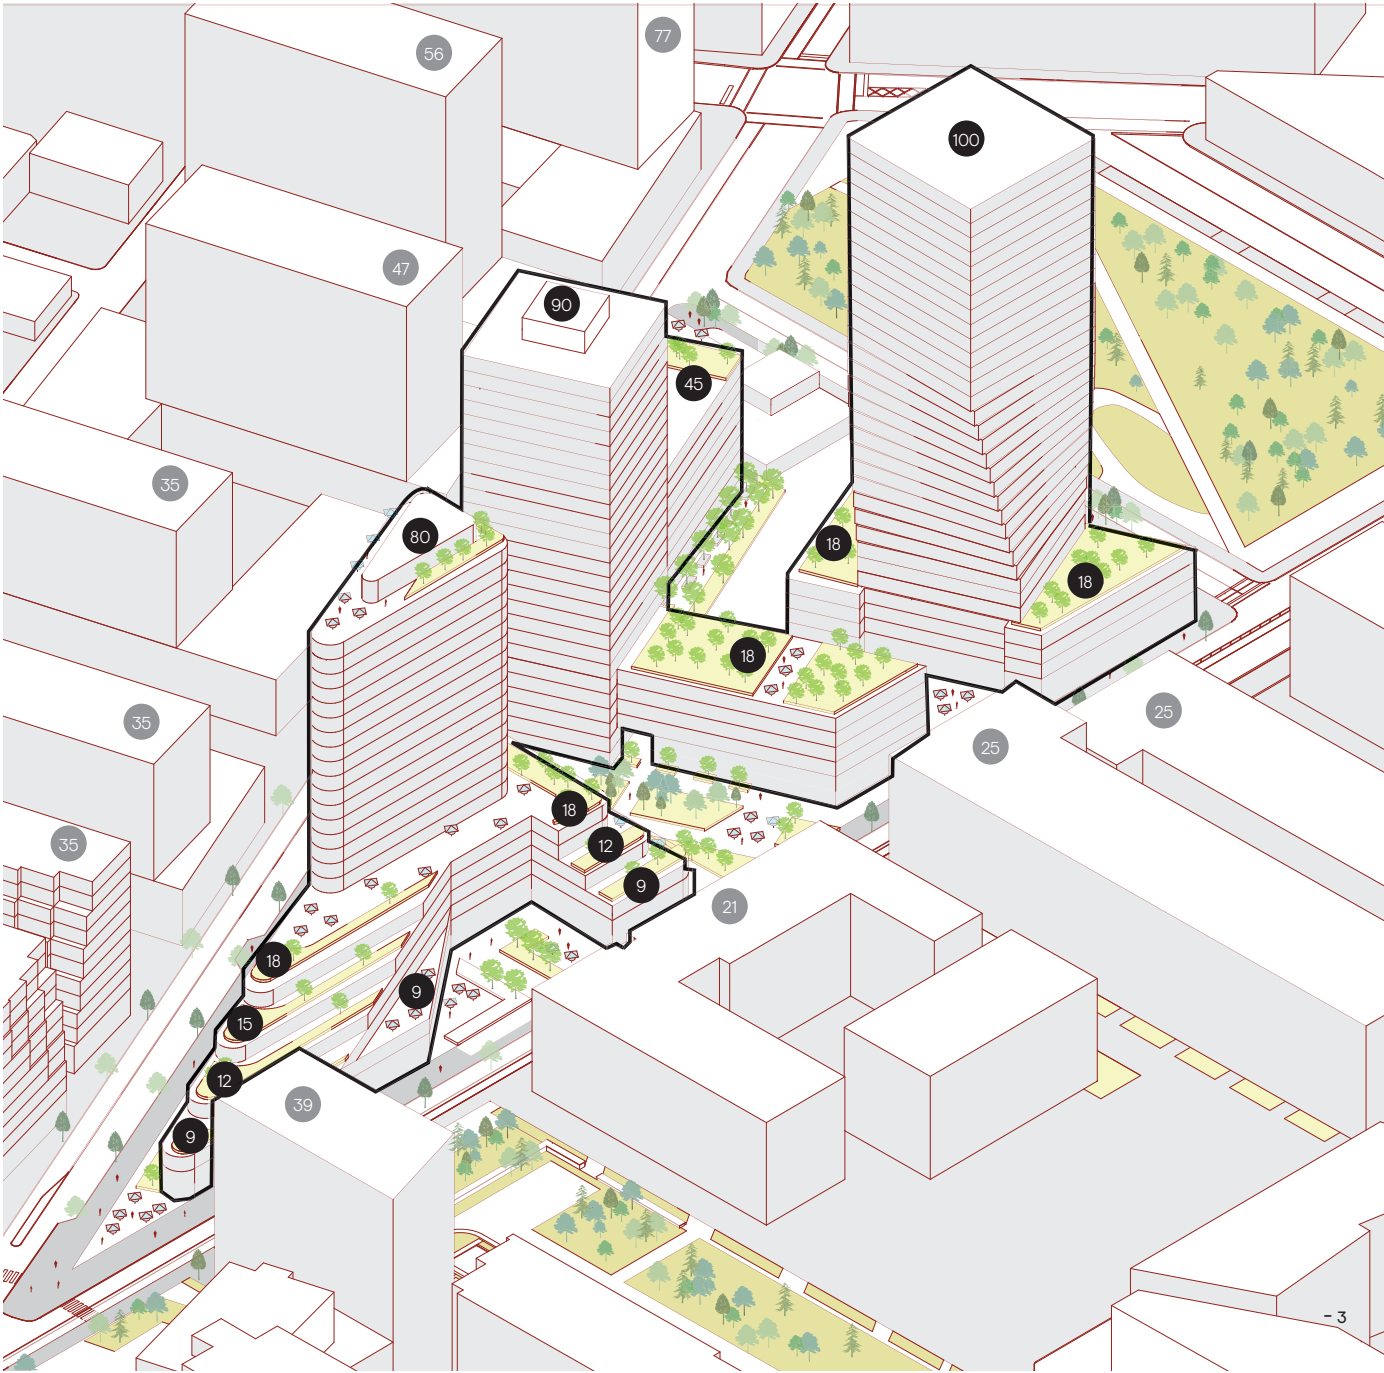

* Les hauteurs des volumes voisins sont approximatives

Axonométrie vers le sud

- X Hauteur en mètres du volume
- X Hauteur en mètres des volumes voisins*

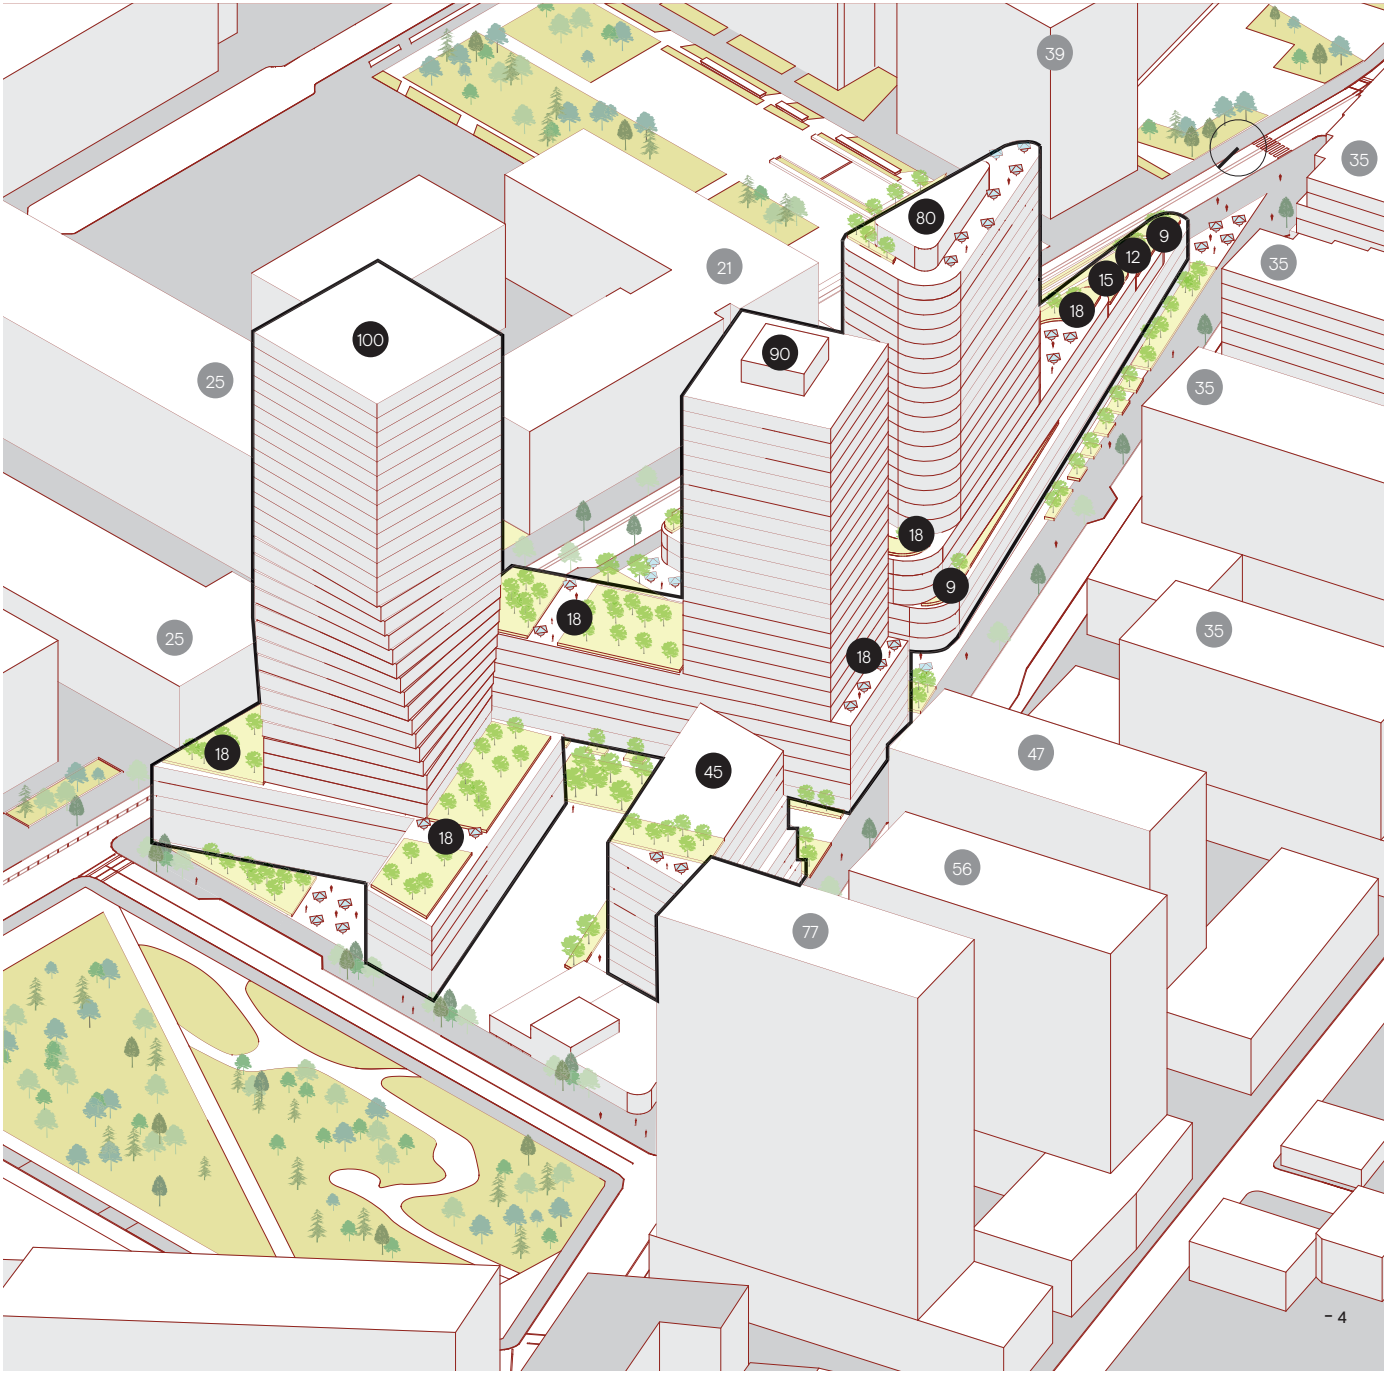

* Les hauteurs des volumes voisins sont approximatives