


VILLE DE MONTRÉAL
 ARRONDISSEMENT DE VILLE-MARIE
 24 JAN. 2011
 DIRECTION AMÉNAGEMENT URBAIN
 ET SERVICES AUX ENTREPRISES
 DIVISION URBANISME

ANNEXE B

E1-01

CUSM - CAMPUS DE LA MONTAGNE
 Coupe Ouest



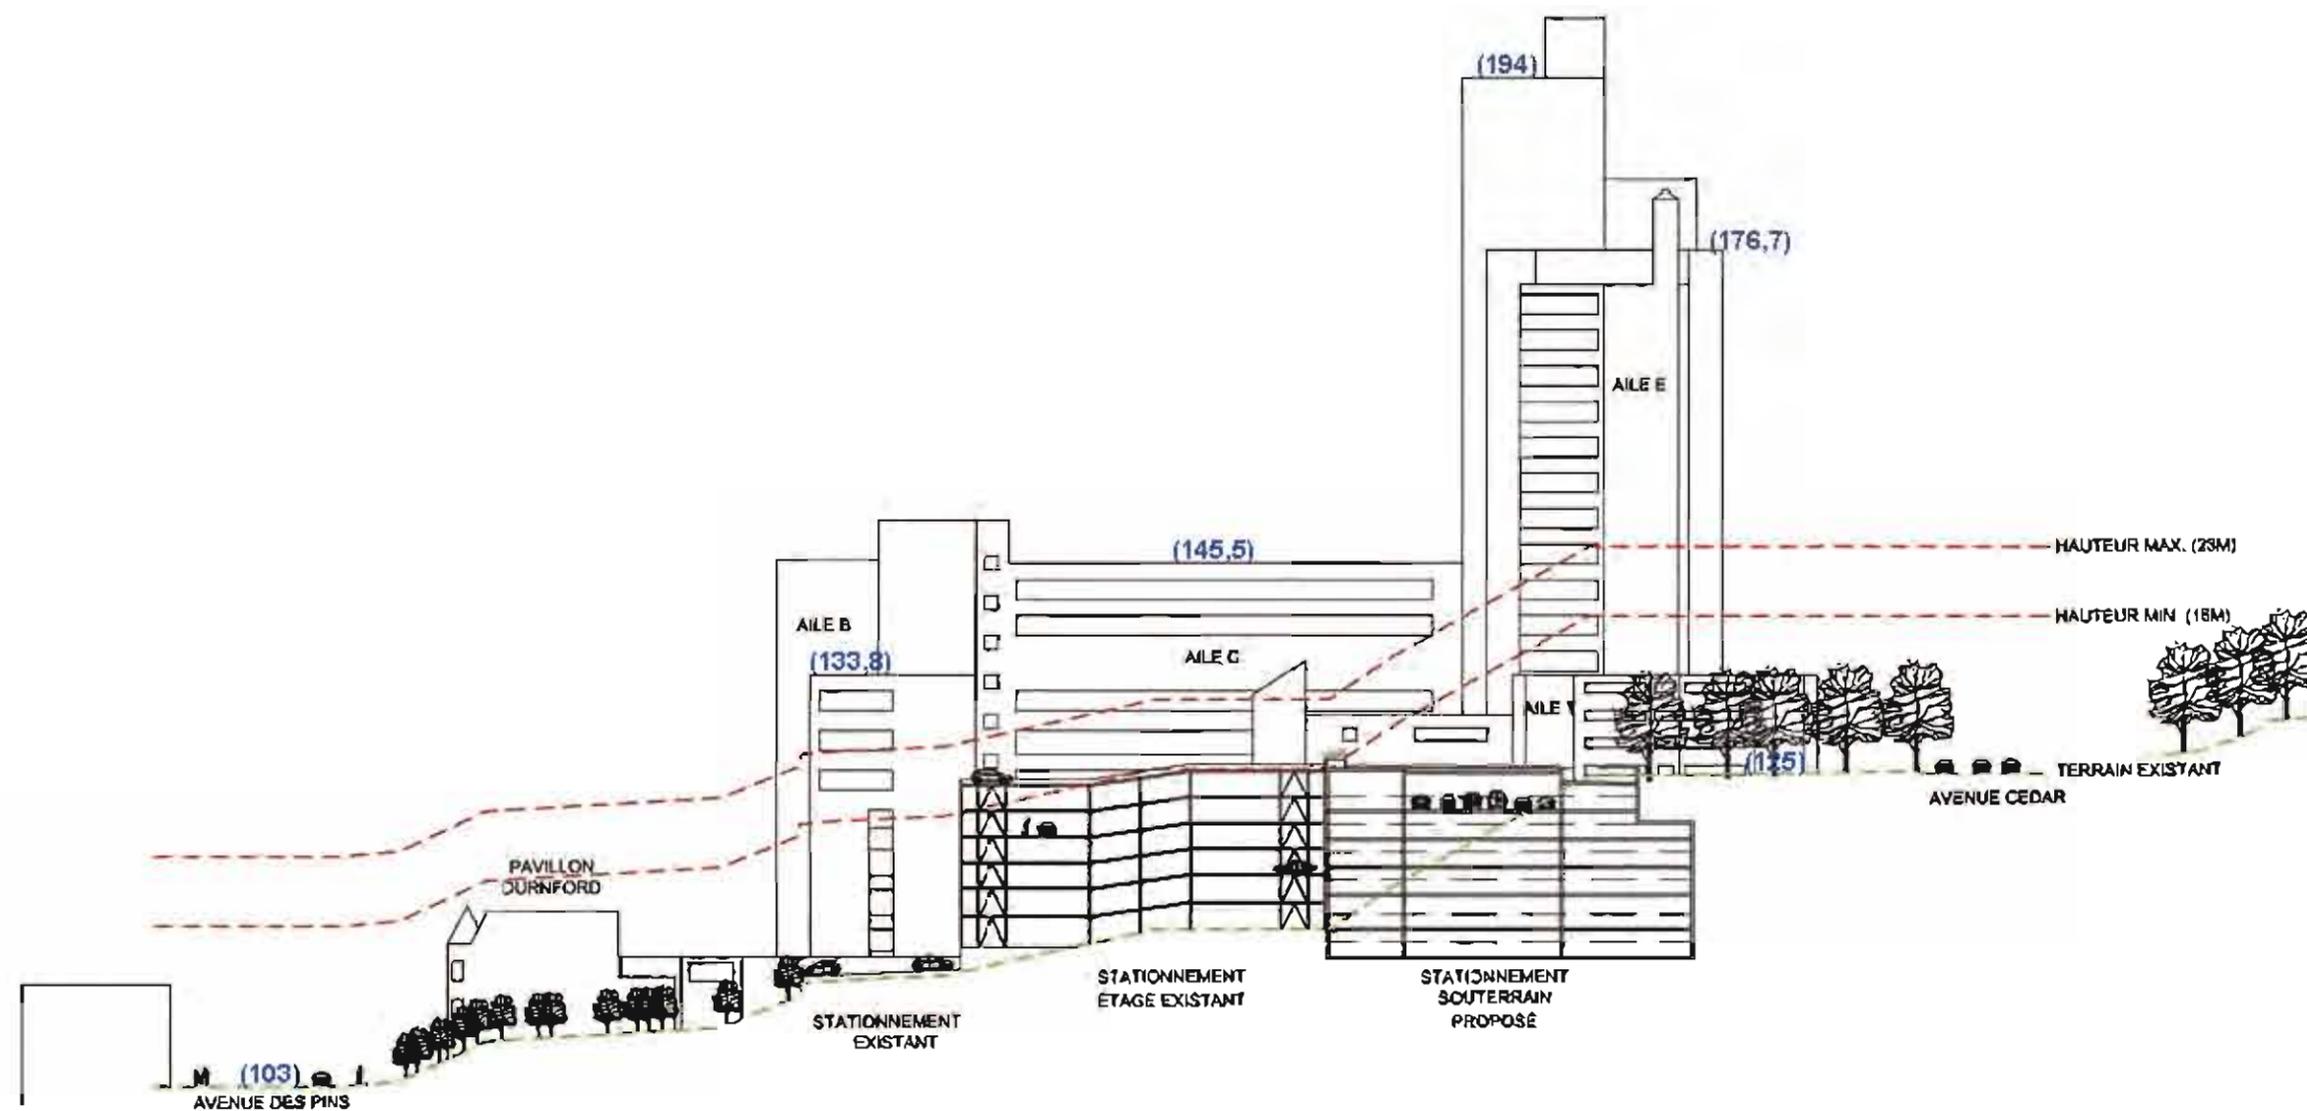


ANNEXE B

VILLE DE MONTRÉAL
ARRONDISSEMENT DE VILLE-MARIE
24 JAN. 2011
DIRECTION AMÉNAGEMENT URBAIN
ET SERVICES AUX ENTREPRISES
DIVISION URBANISME

E1-02


CUSM - CAMPUS DE LA MONTAGNE
Coupe Est



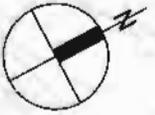

CEDAR

AVENUE CEDAR

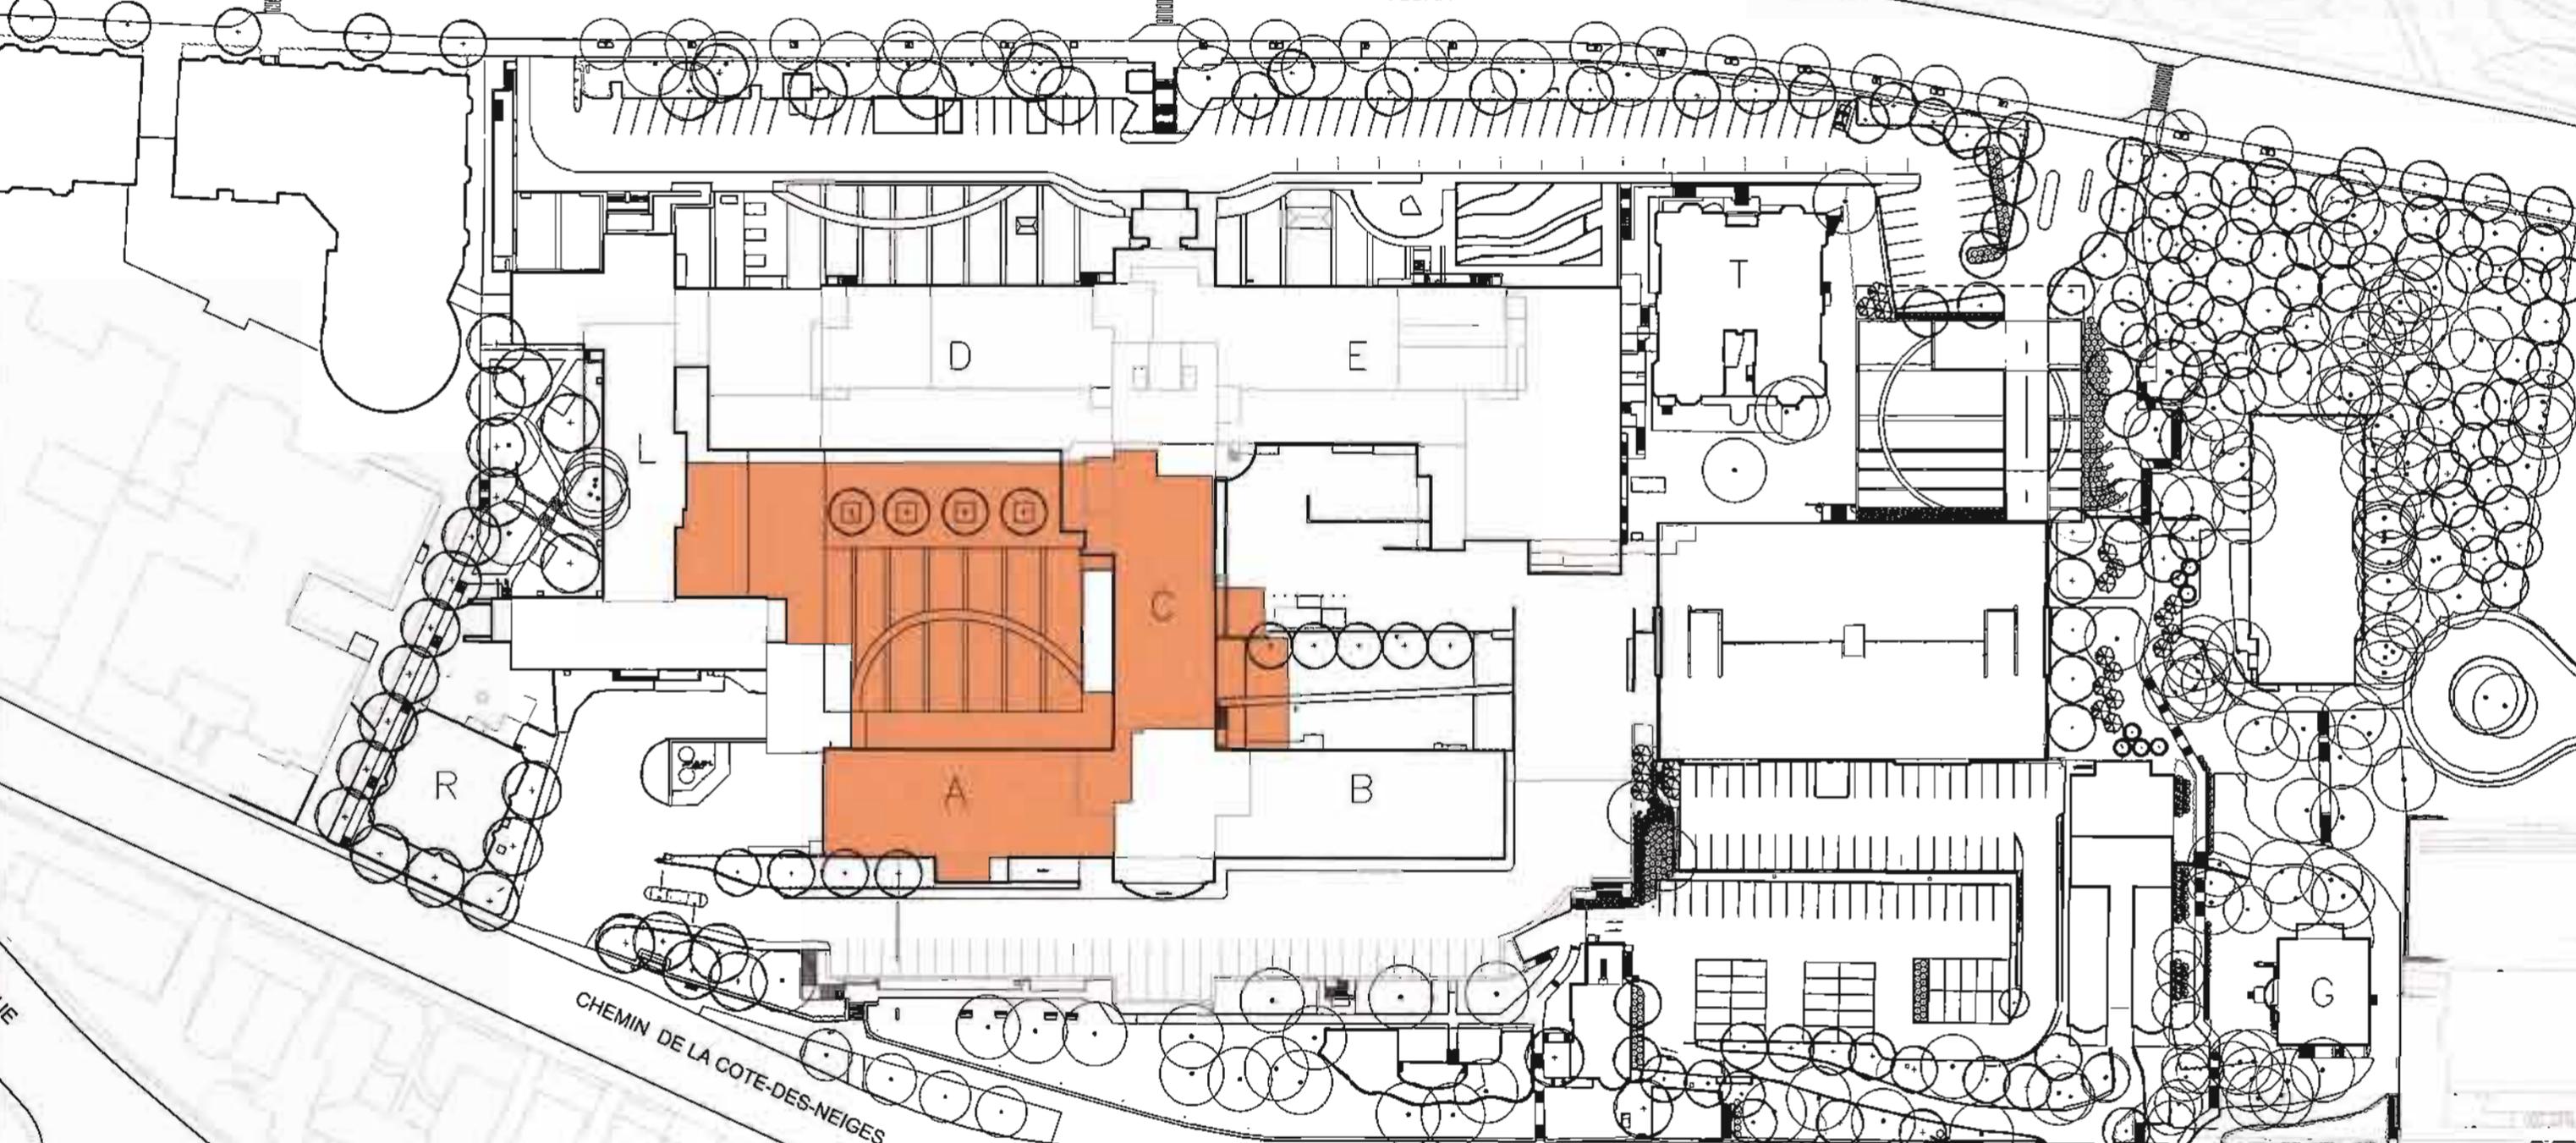

1:1000
0 10 20 40 60m

ANNEXE B


VILLE DE MONTRÉAL
ARRONDISSEMENT DE VILLE-MARIE
24 JAN. 2011
DIRECTION AMÉNAGEMENT URBAIN
ET SERVICES AUX ENTREPRISES
DIVISION URBANISME

AVENUE DES PINS

E1-03


CUSM - CAMPUS DE LA MONTAGNE
Côté ouest
Périmètre du niveau 1



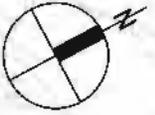

AVENUE CEDAR

AVENUE CEDAR

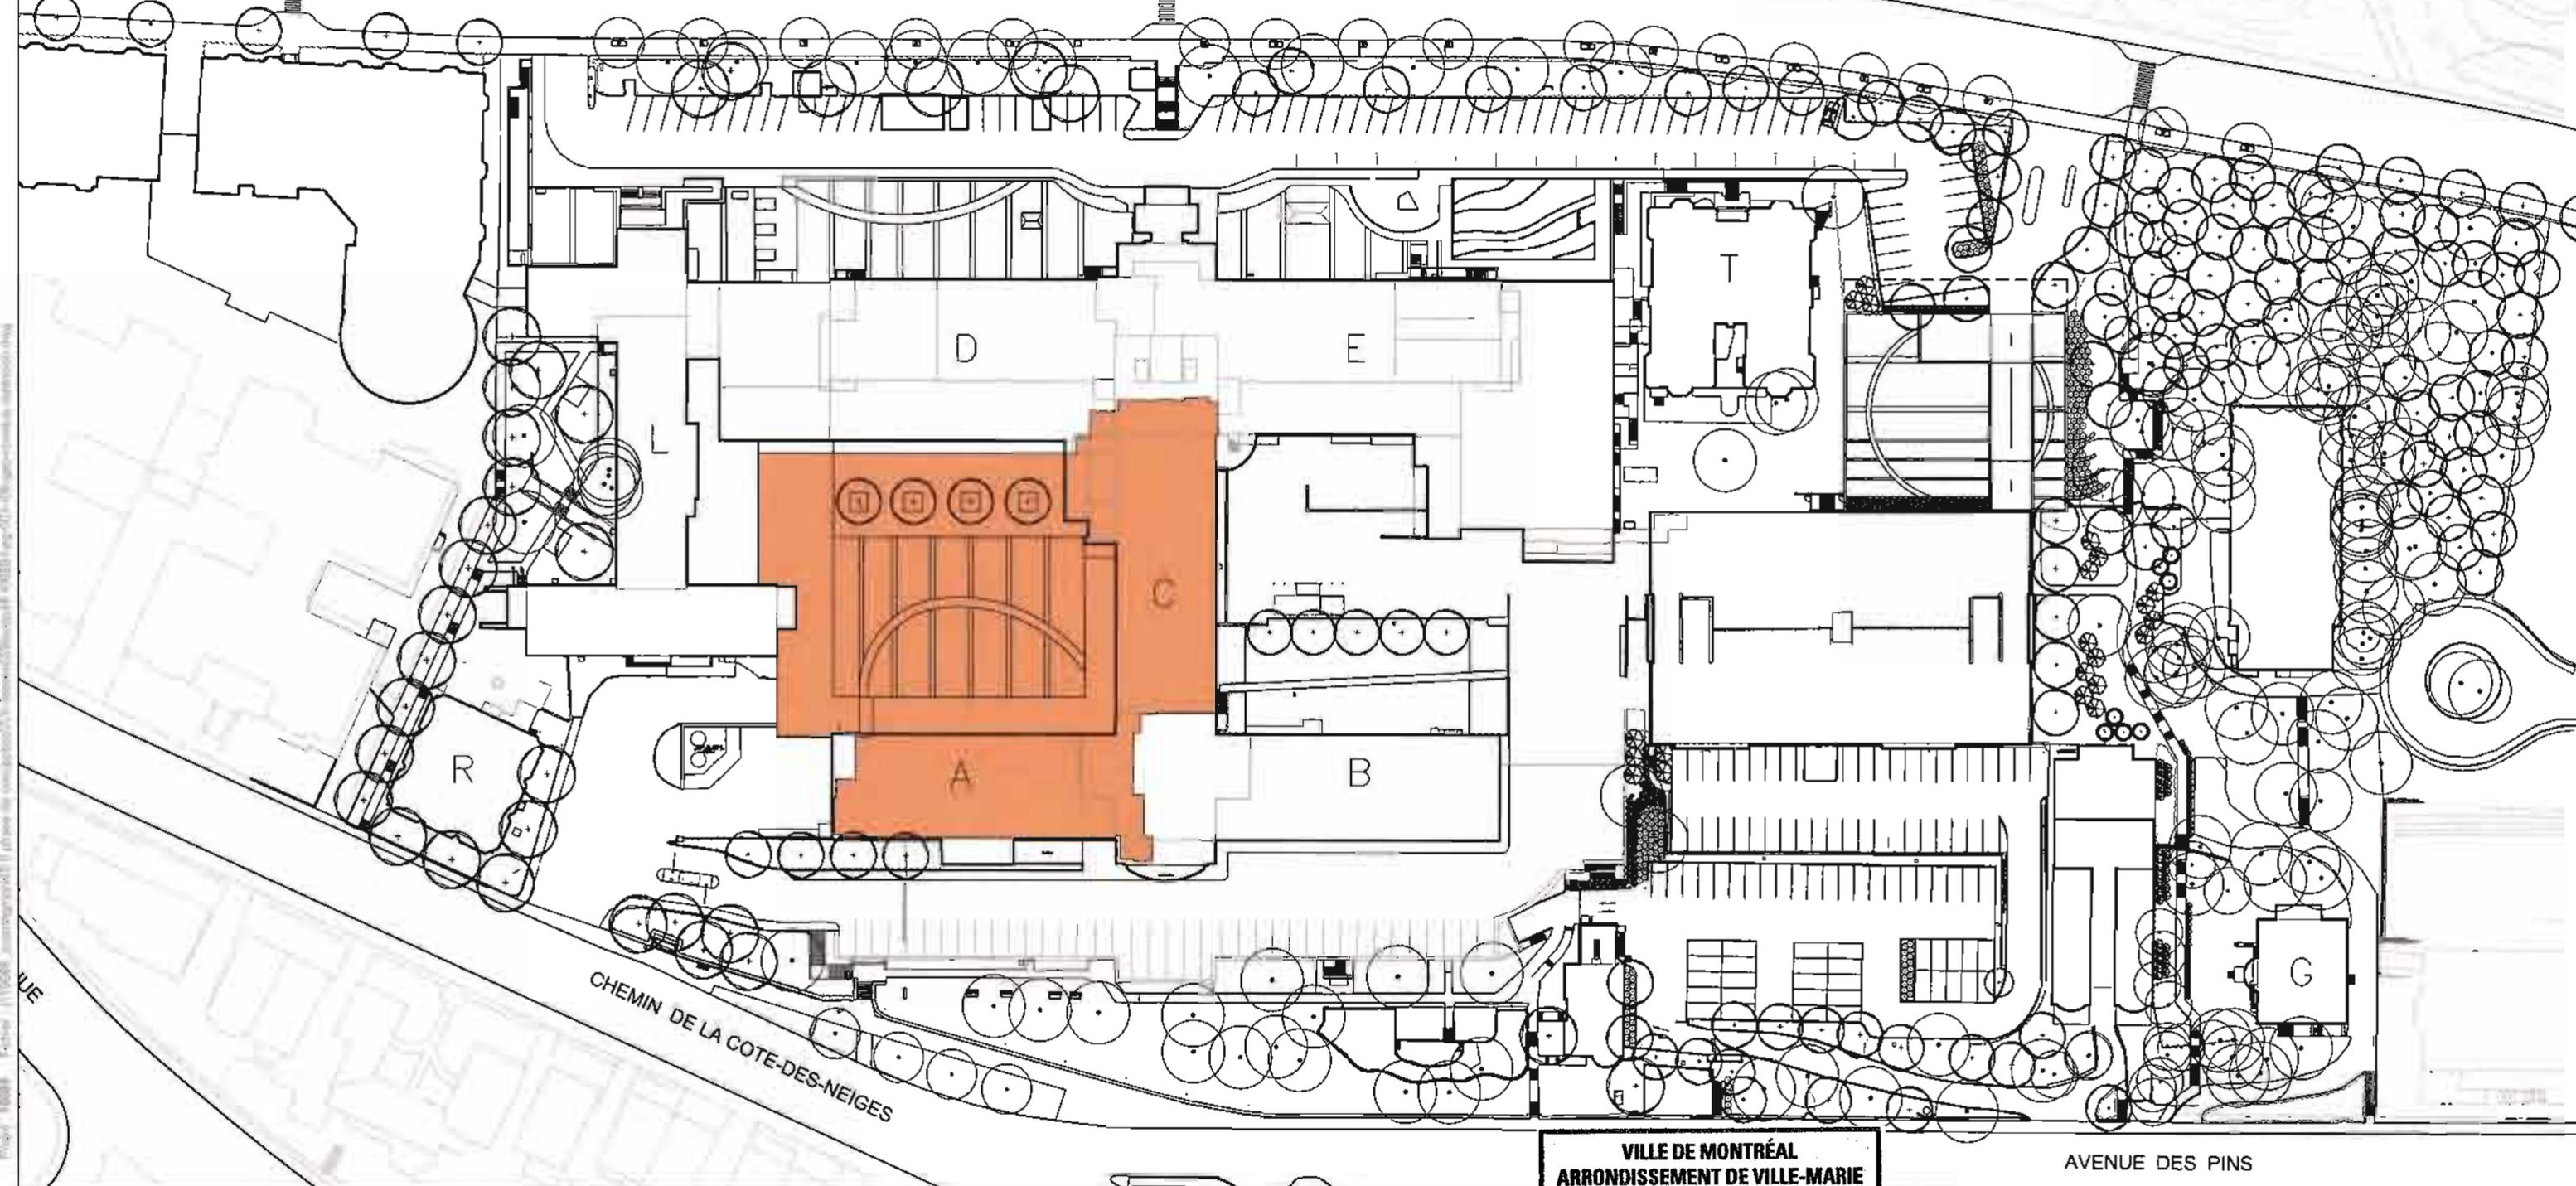

CHEMIN DE LA COTE-DES-NEIGES

AVENUE DES PINS

ANNEXE B

VILLE DE MONTRÉAL
 ARRONDISSEMENT DE VILLE-MARIE

24 JAN. 2011

DIRECTION AMÉNAGEMENT URBAIN
 ET SERVICES AUX ENTREPRISES
 DIVISION URBANISME




E1-04

CUSM - CAMPUS DE LA MONTAGNE
 Cour ouest
 Périmètre du niveau 2




10088 30 janvier 2011

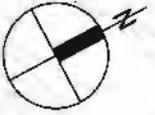

CEDAR

AVENUE CEDAR

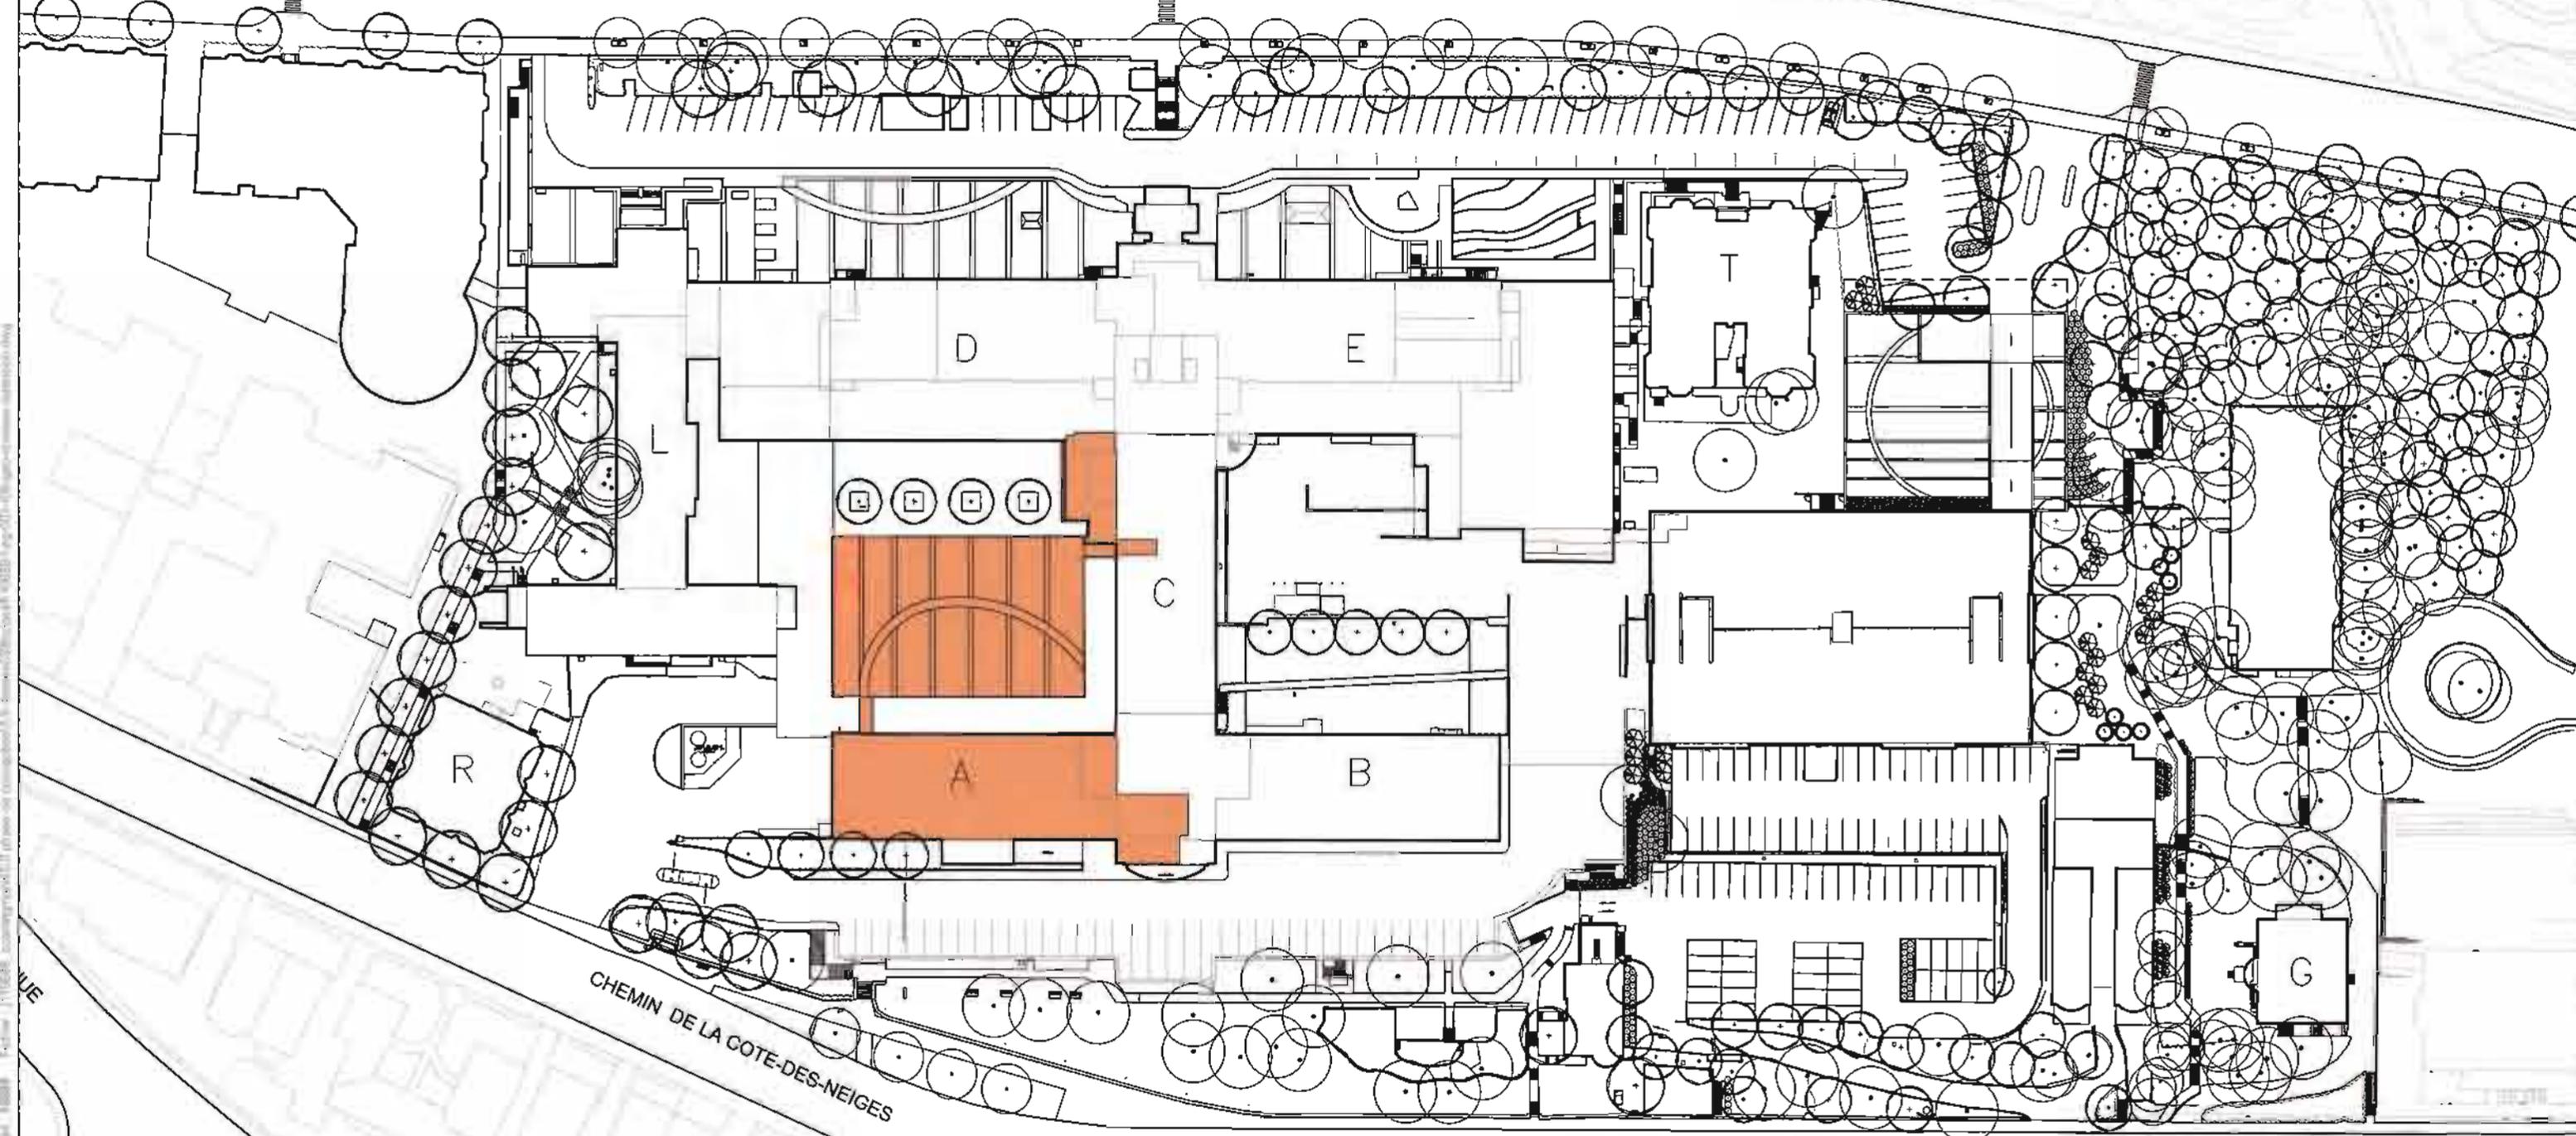

CHEMIN DE LA CÔTE-DES-NEIGES

AVENUE DES PINS



ANNEXE B

VILLE DE MONTRÉAL
 ARRONDISSEMENT DE VILLE-MARIE
 24 JAN. 2011
 DIRECTION AMÉNAGEMENT URBAIN
 ET SERVICES AUX ENTREPRISES
 DIVISION URBANISME

E1-05

CUSM - CAMPUS DE LA MONTAGNE
 Cour Ouest
 Périmètre du niveau 3



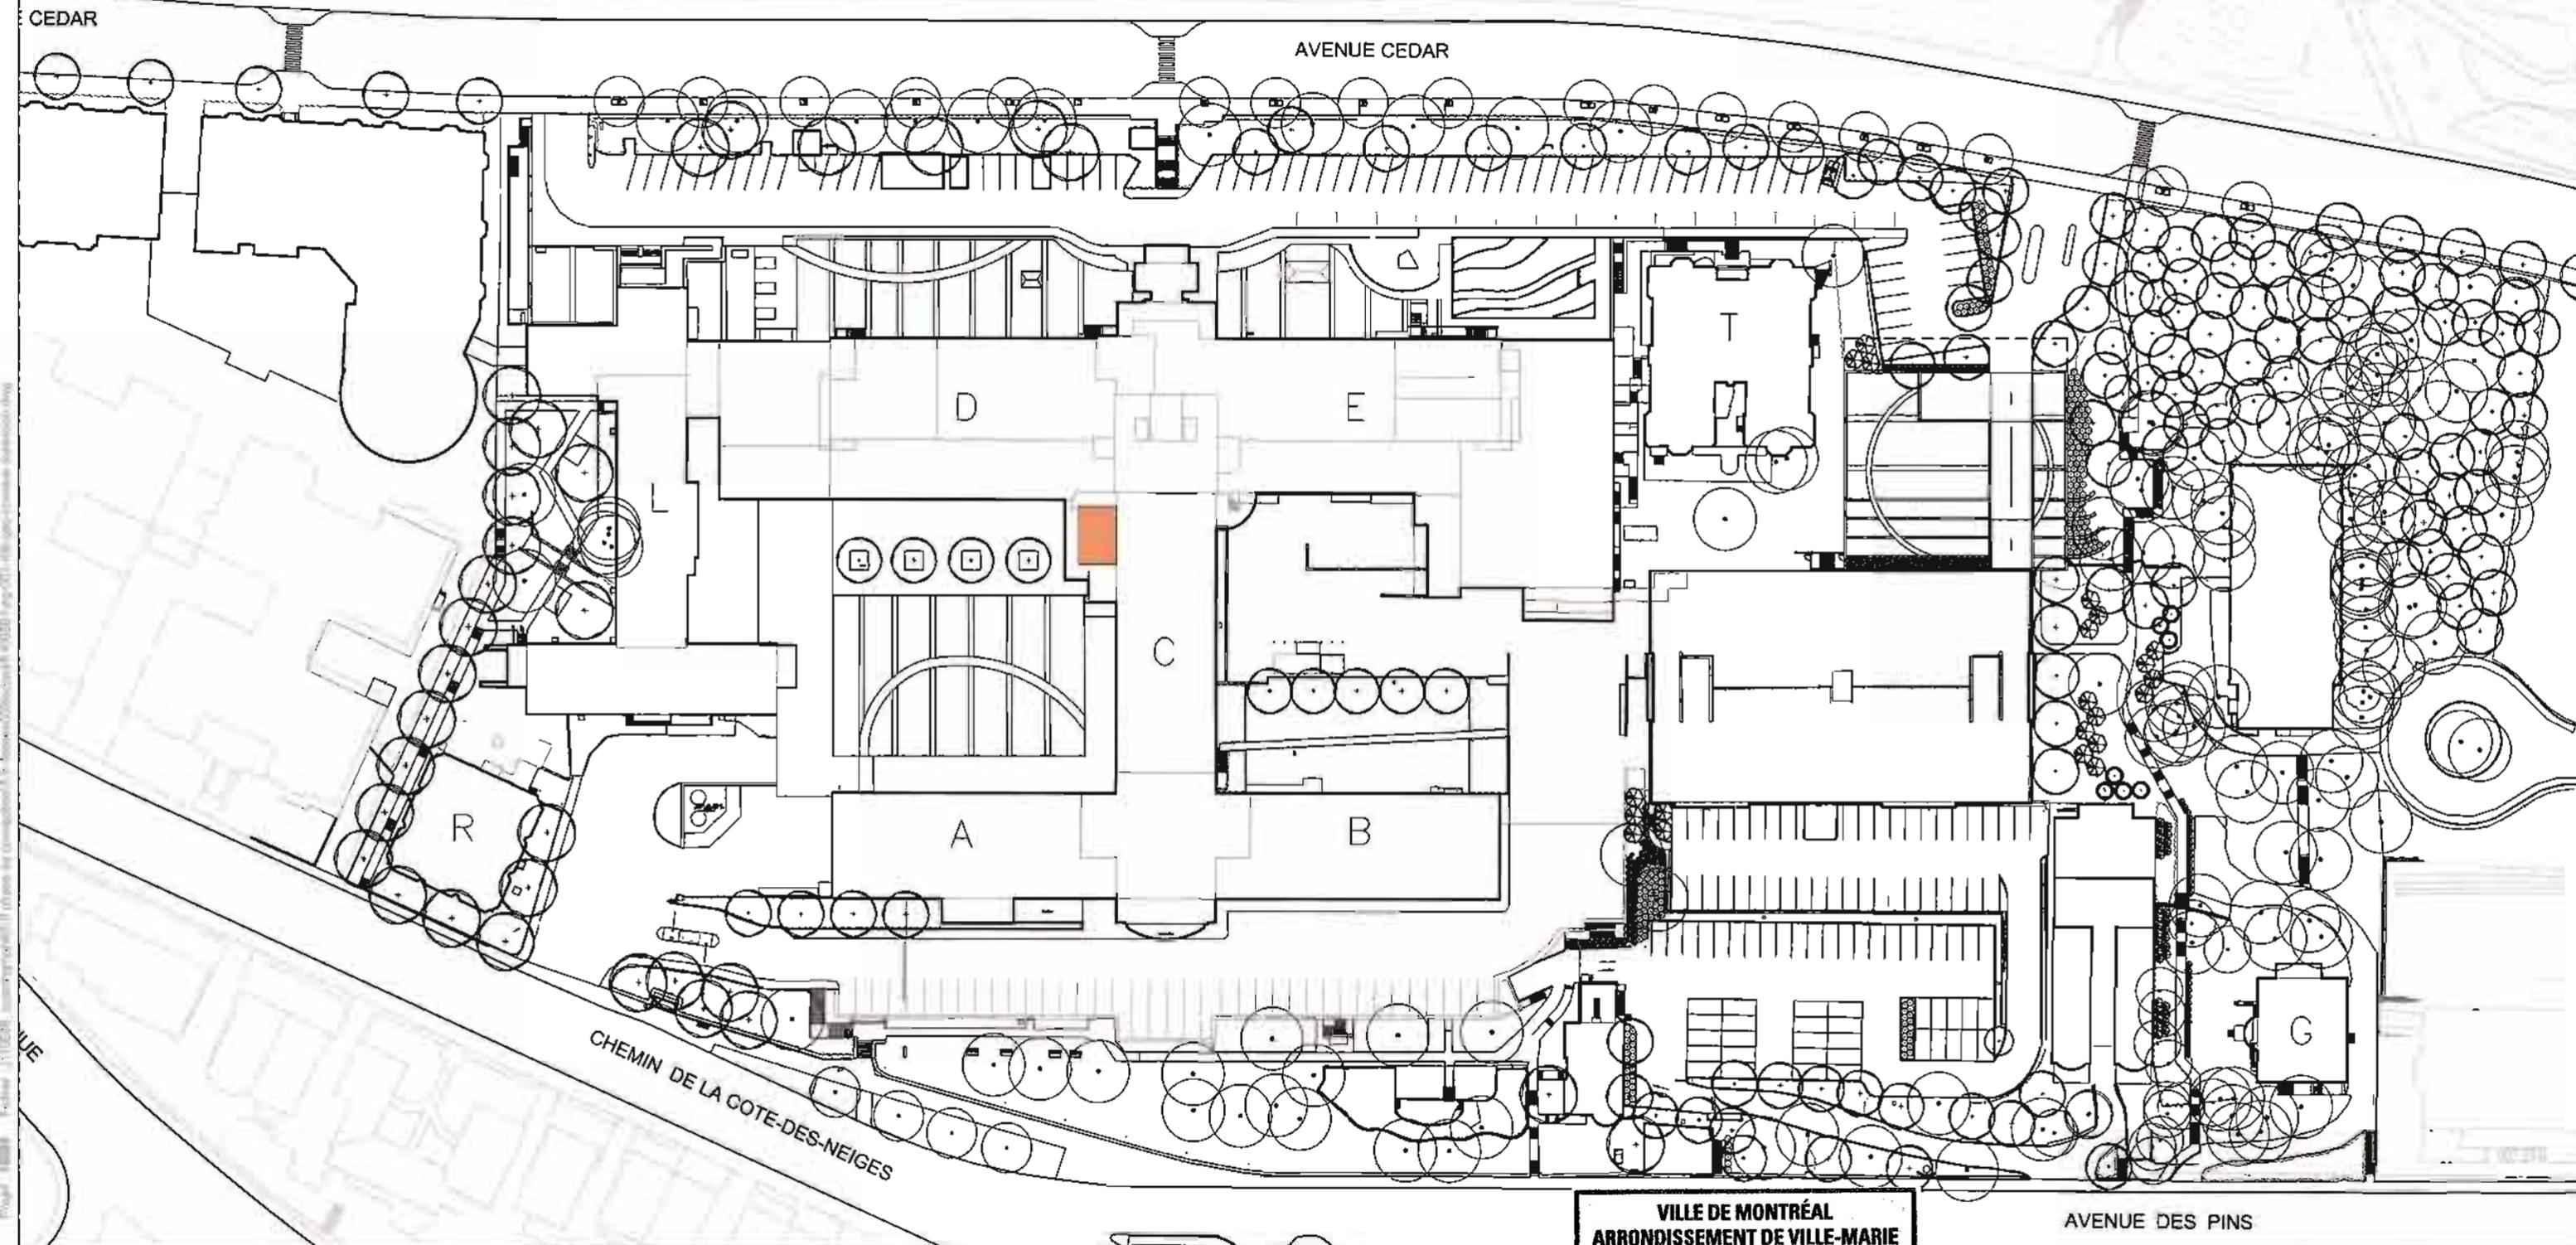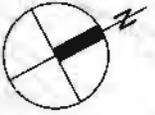

VILLE DE MONTRÉAL
 ARRONDISSEMENT DE VILLE-MARIE
 24 JAN. 2011
 DIRECTION AMÉNAGEMENT URBAIN
 ET SERVICES AUX ENTREPRISES
 DIVISION URBANISME

ANNEXE B

AVENUE DES PINS

CHEMIN DE LA CÔTE-DES-NEIGES

AVENUE CEDAR


CEDAR

1:1000
 0 10 20 40 60m

E1-06


CUSM - CAMPUS DE LA MONTAGNE
 Cour ouest
 Périmètre des niveaux 6 à 11



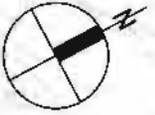

CEDAR

AVENUE CEDAR

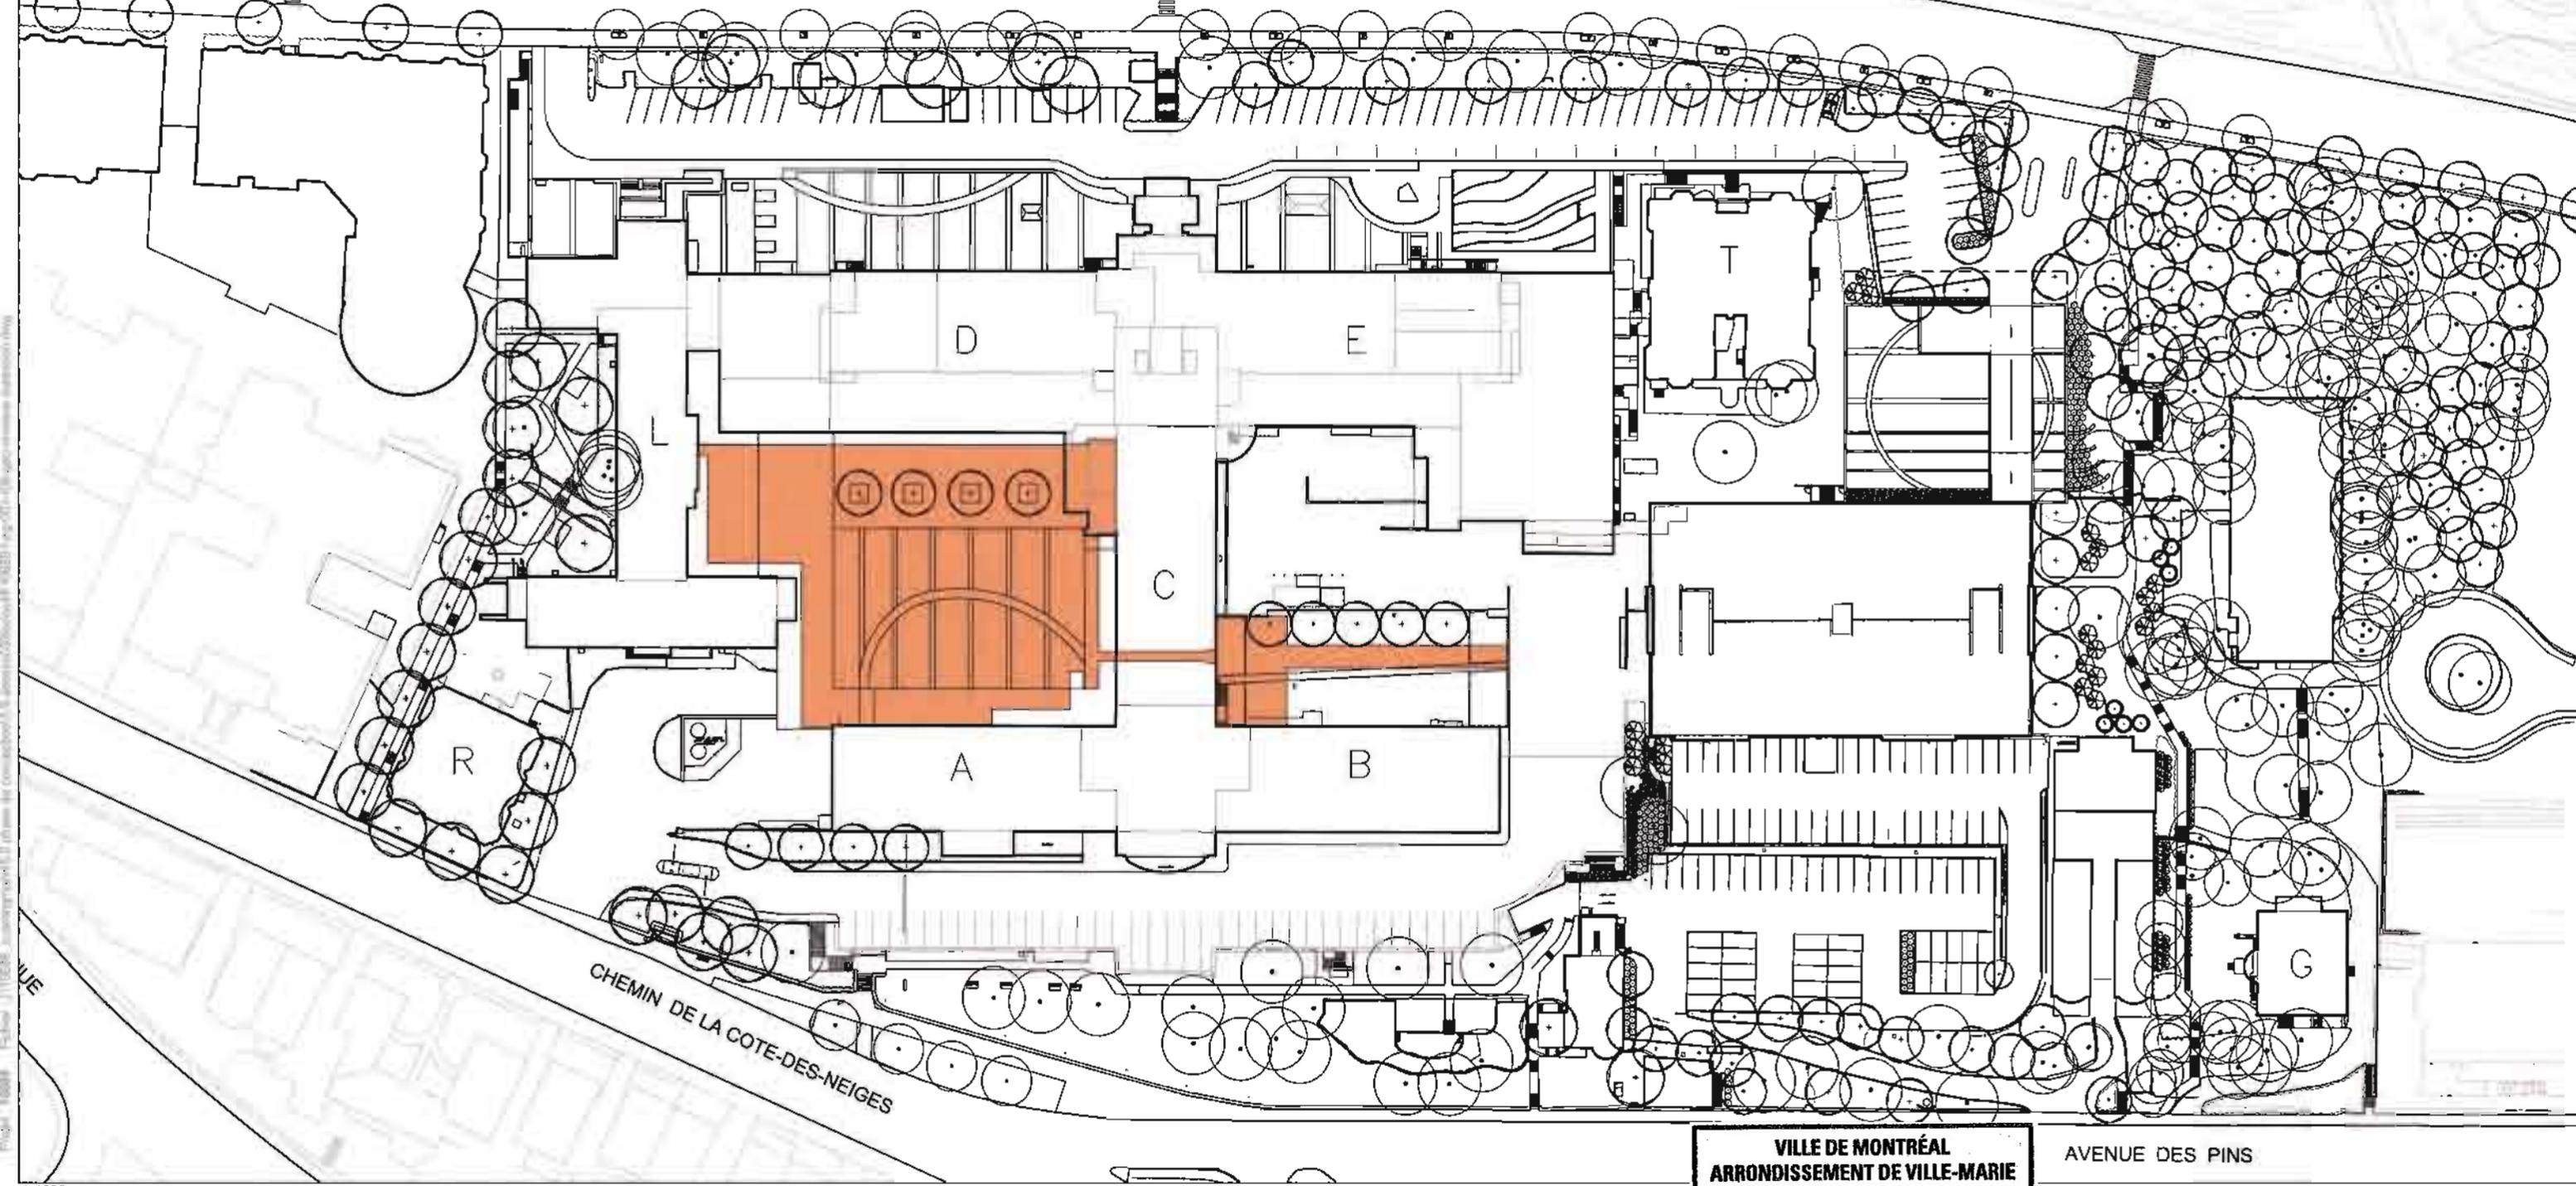

CHEMIN DE LA COTE-DES-NEIGES

AVENUE DES PINS



ANNEXE B

VILLE DE MONTRÉAL
 ARRONDISSEMENT DE VILLE-MARIE
 24 JAN. 2011
 DIRECTION AMÉNAGEMENT URBAIN
 ET SERVICES AUX ENTREPRISES
 DIVISION URBANISME


E1-07

CUSM - CAMPUS DE LA MONTAGNE
 Cour ouest
 Périmètre du niveau sous-sol 1



Plans des bâtiments - Hôpital Général

PLAN TECHNIQUE - STATIONNEMENT SOUTERRAIN PROPOSÉ (E1-08)

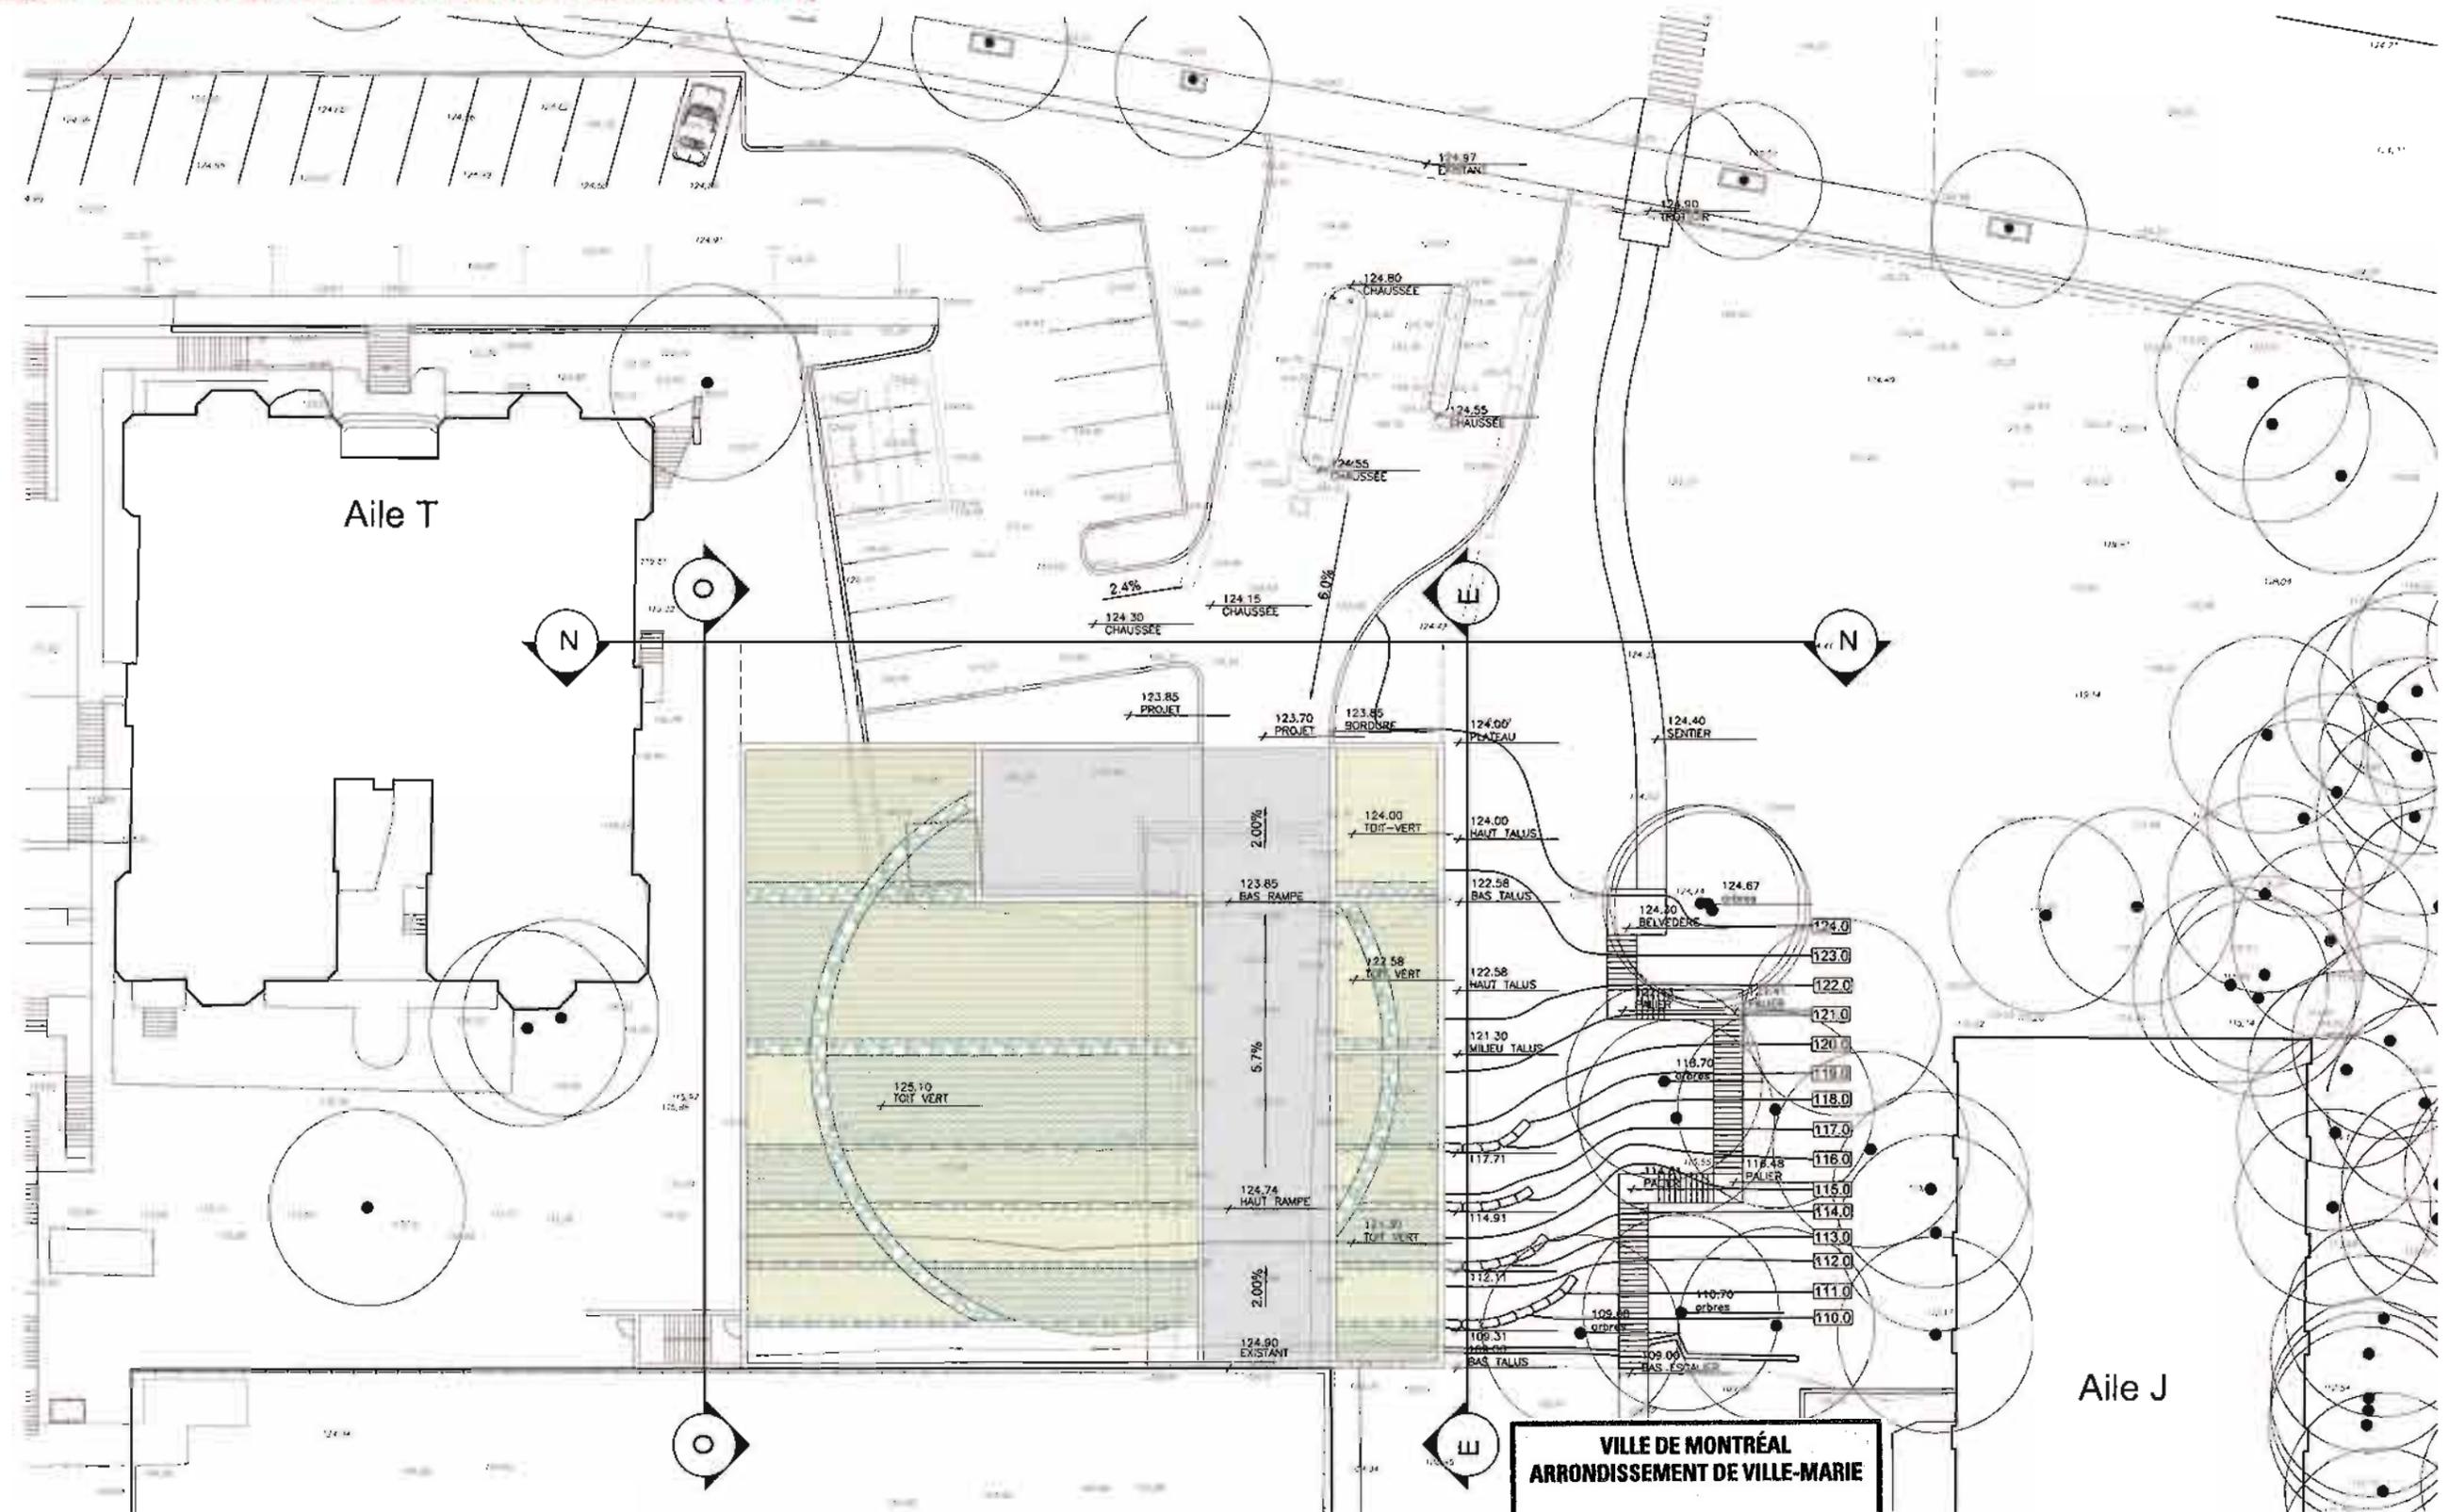



ANNEXE B

VILLE DE MONTRÉAL
ARRONDISSEMENT DE VILLE-MARIE
24 JAN. 2011
DIRECTION AMÉNAGEMENT URBAIN
ET SERVICES AUX ENTREPRISES
DIVISION URBANISME

14 janvier 2011

Plans des bâtiments - Hôpital Général

(E1-09) COUPE ÉLÉVATION E (EST) - STATIONNEMENT SOUTERRAIN PROPOSÉ

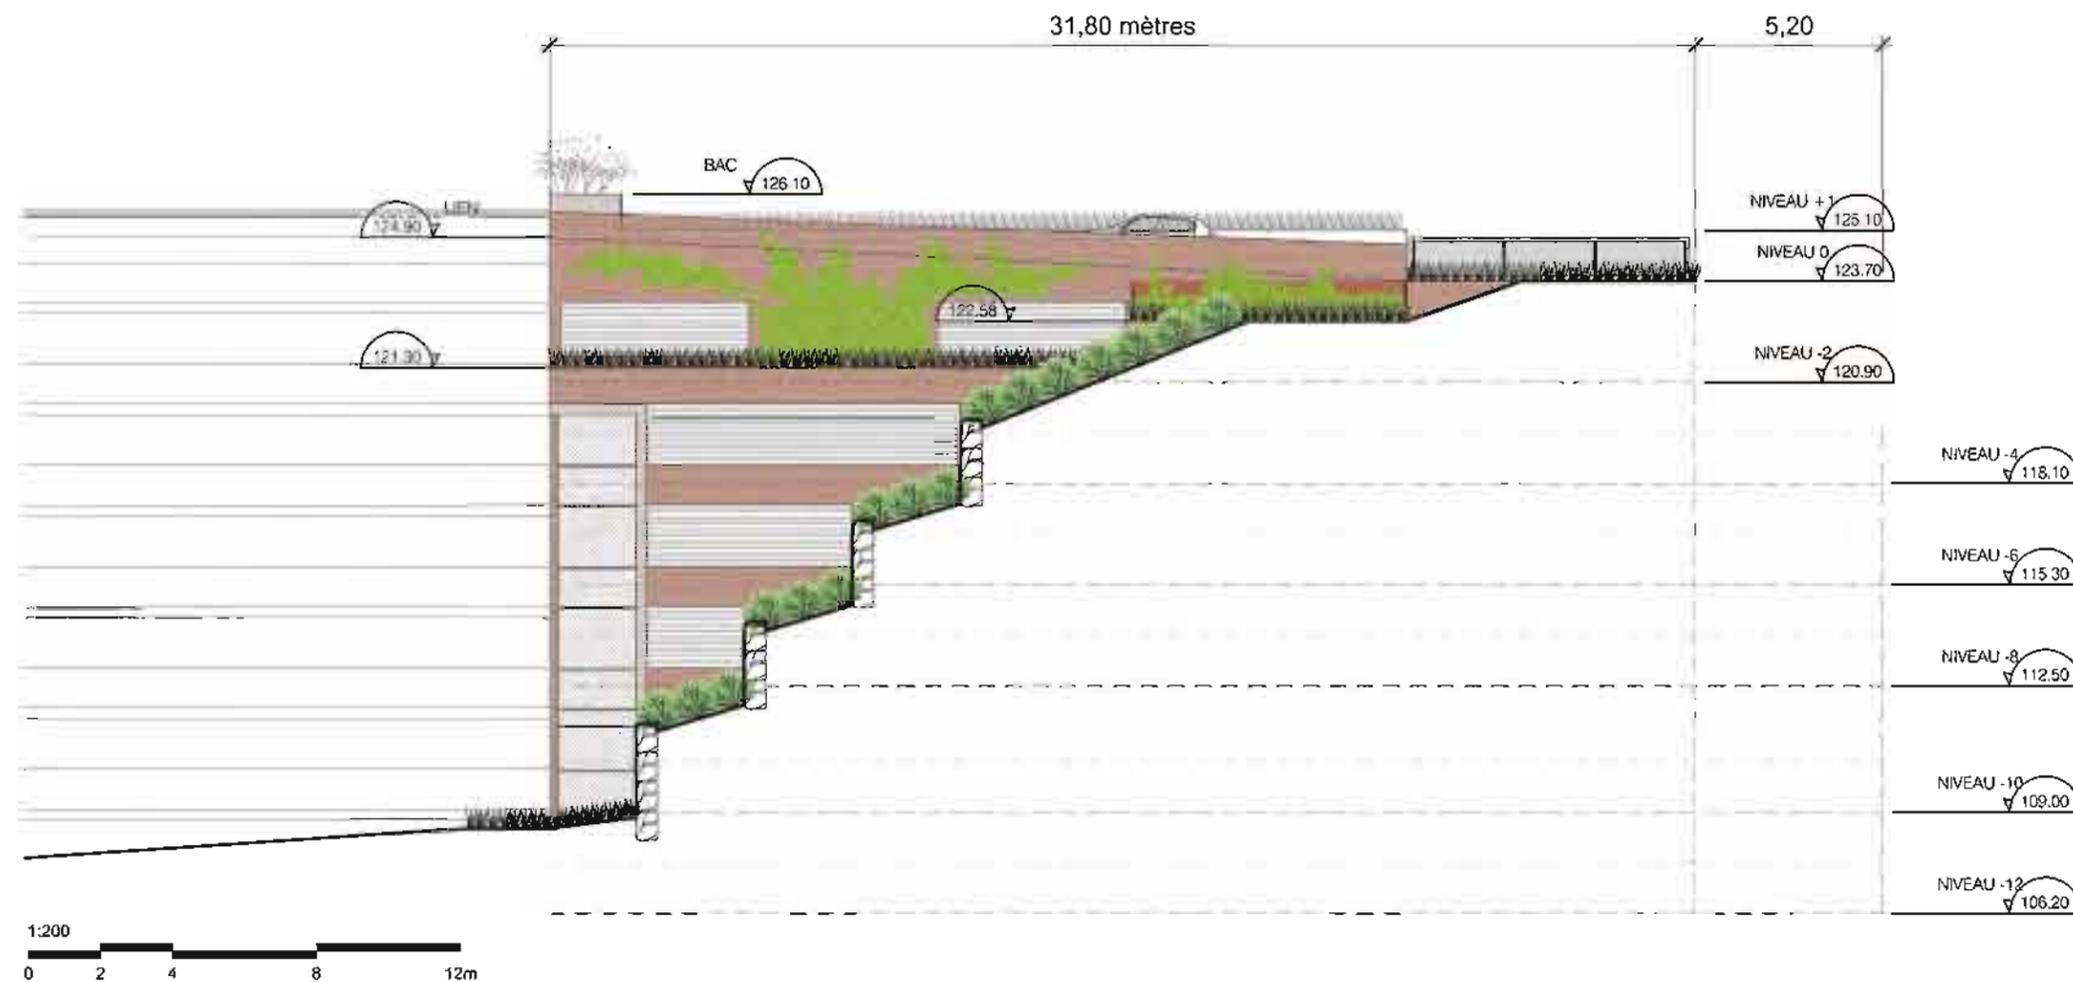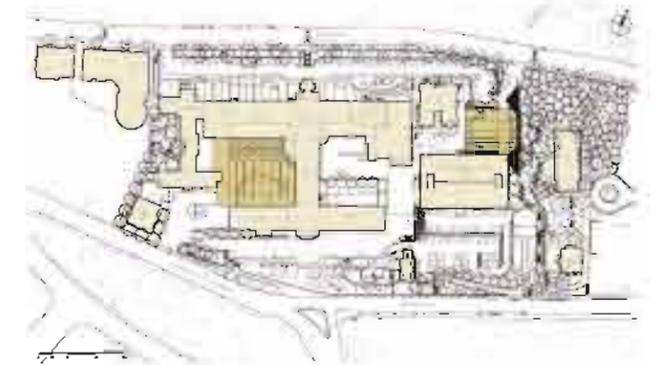


ANNEXE B

VILLE DE MONTRÉAL
ARRONDISSEMENT DE VILLE-MARIE
24 JAN. 2011
DIRECTION AMÉNAGEMENT URBAIN
ET SERVICES AUX ENTREPRISES
DIVISION URBANISME

Plans des bâtiments - Hôpital Général

COUPE ÉLÉVATION O (OUEST) - STATIONNEMENT SOUTERRAIN PROPOSÉ (E1-10)

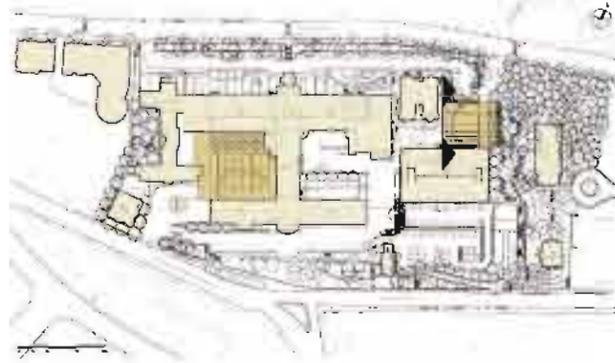

VILLE DE MONTRÉAL
ARRONDISSEMENT DE VILLE-MARIE



24 JAN. 2011

DIRECTION AMÉNAGEMENT URBAIN
ET SERVICES AUX ENTREPRISES
DIVISION URBANISME

ANNEXE B

Plans des bâtiments - Hôpital Général

(E1-11) COUPE ÉLÉVATION N (NORD) - STATIONNEMENT SOUTERRAIN PROPOSÉ

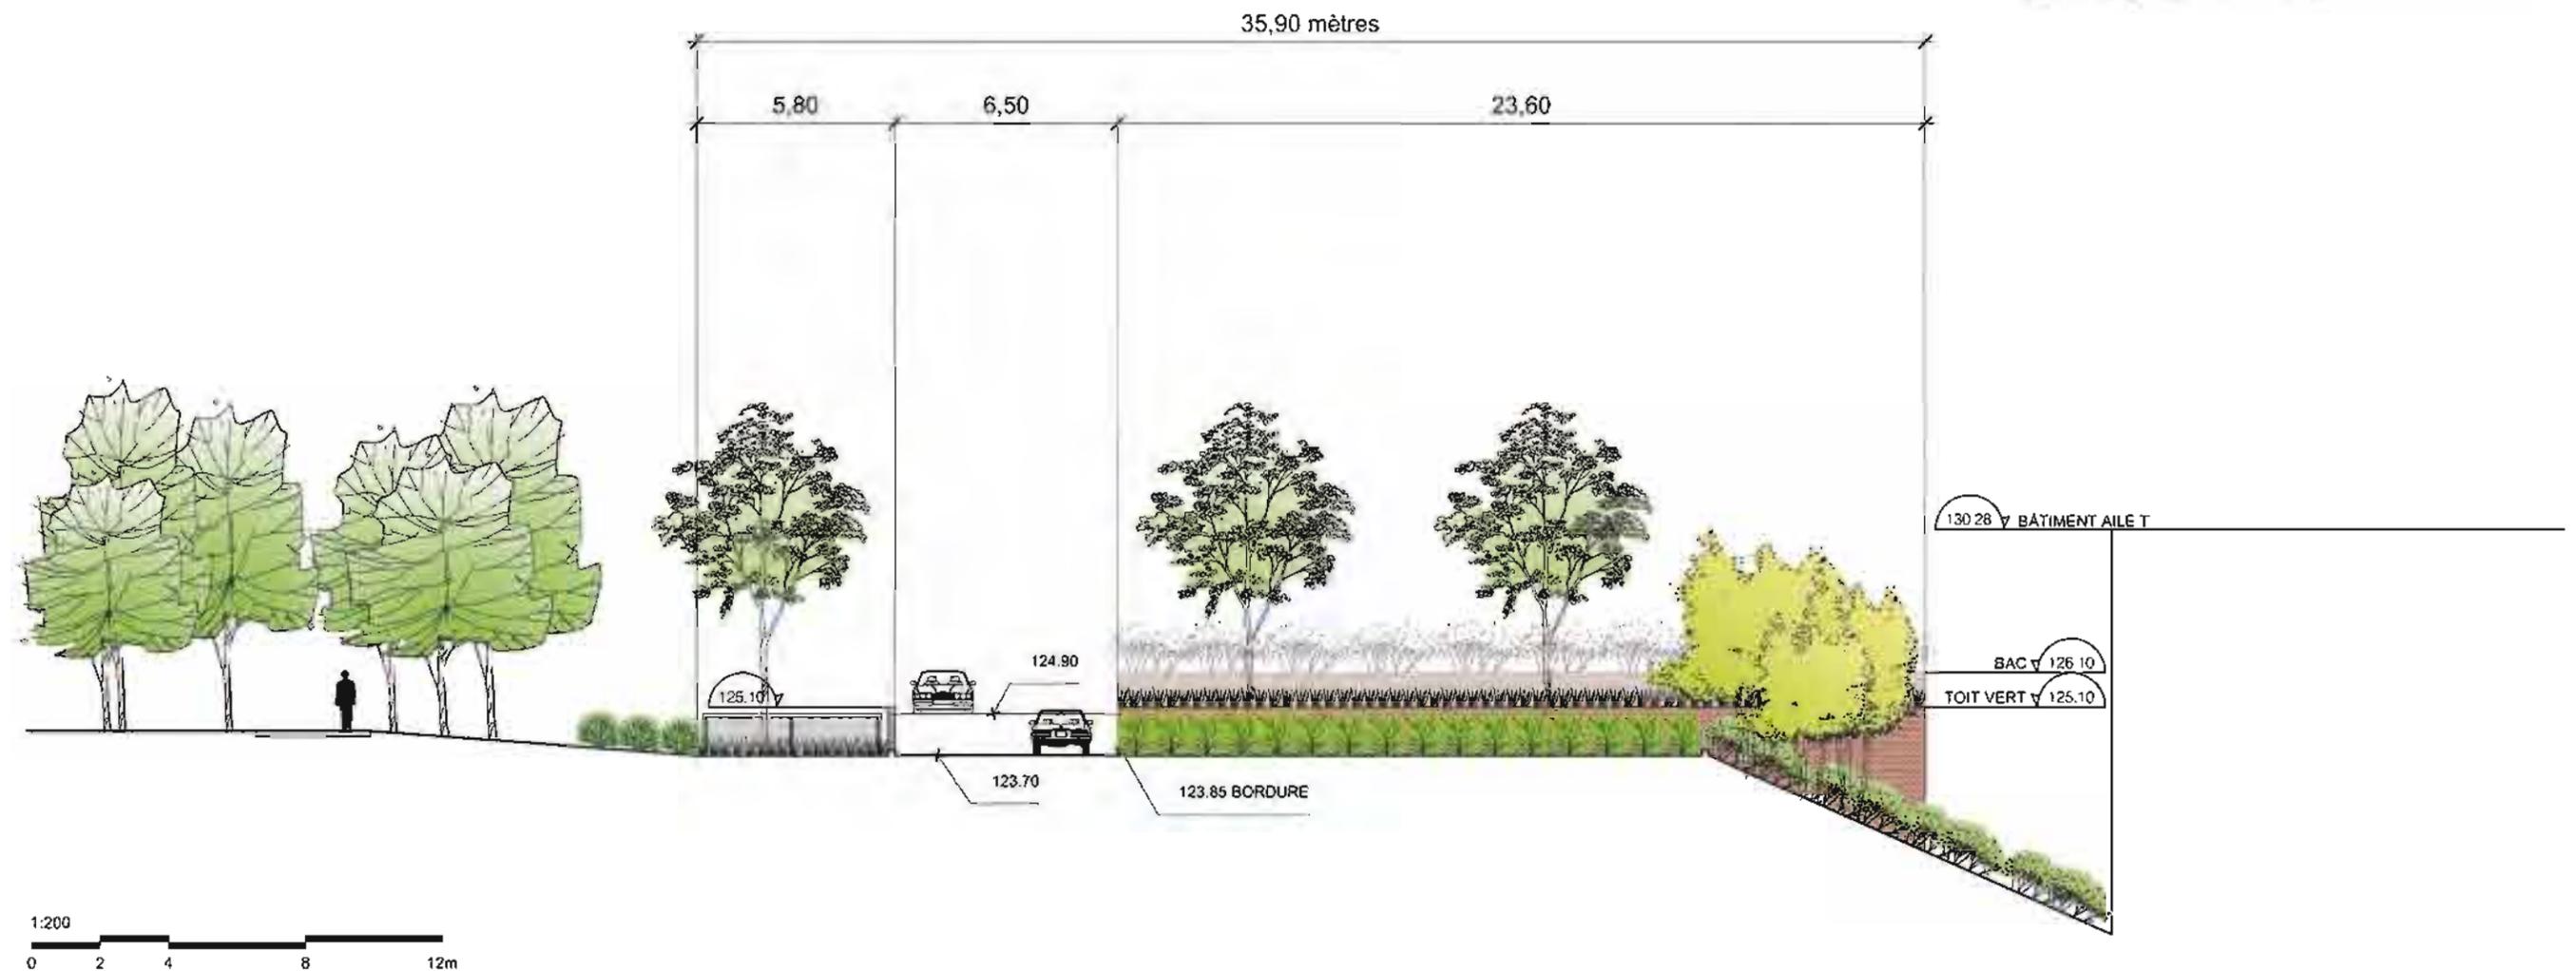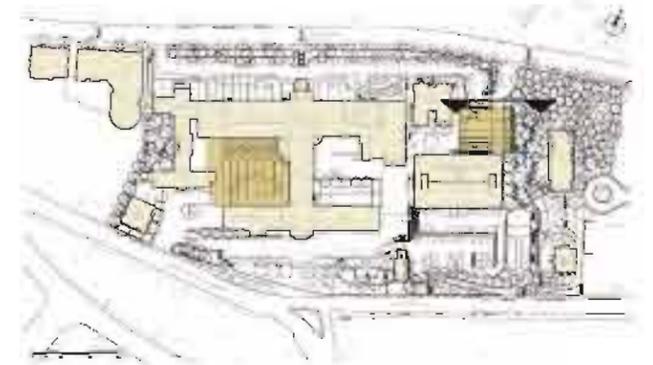


ANNEXE B

14 janvier 2011

VILLE DE MONTRÉAL
ARRONDISSEMENT DE VILLE-MARIE
24 JAN. 2011
DIRECTION AMÉNAGEMENT URBAIN
ET SERVICES AUX ENTREPRISES
DIVISION URBANISME



Projet : 00000 Fichier : c:\documents and settings\cocharon\bureau\belfort_marc\20110117_cusm_1750-cedar_plan-illustrations.dwg

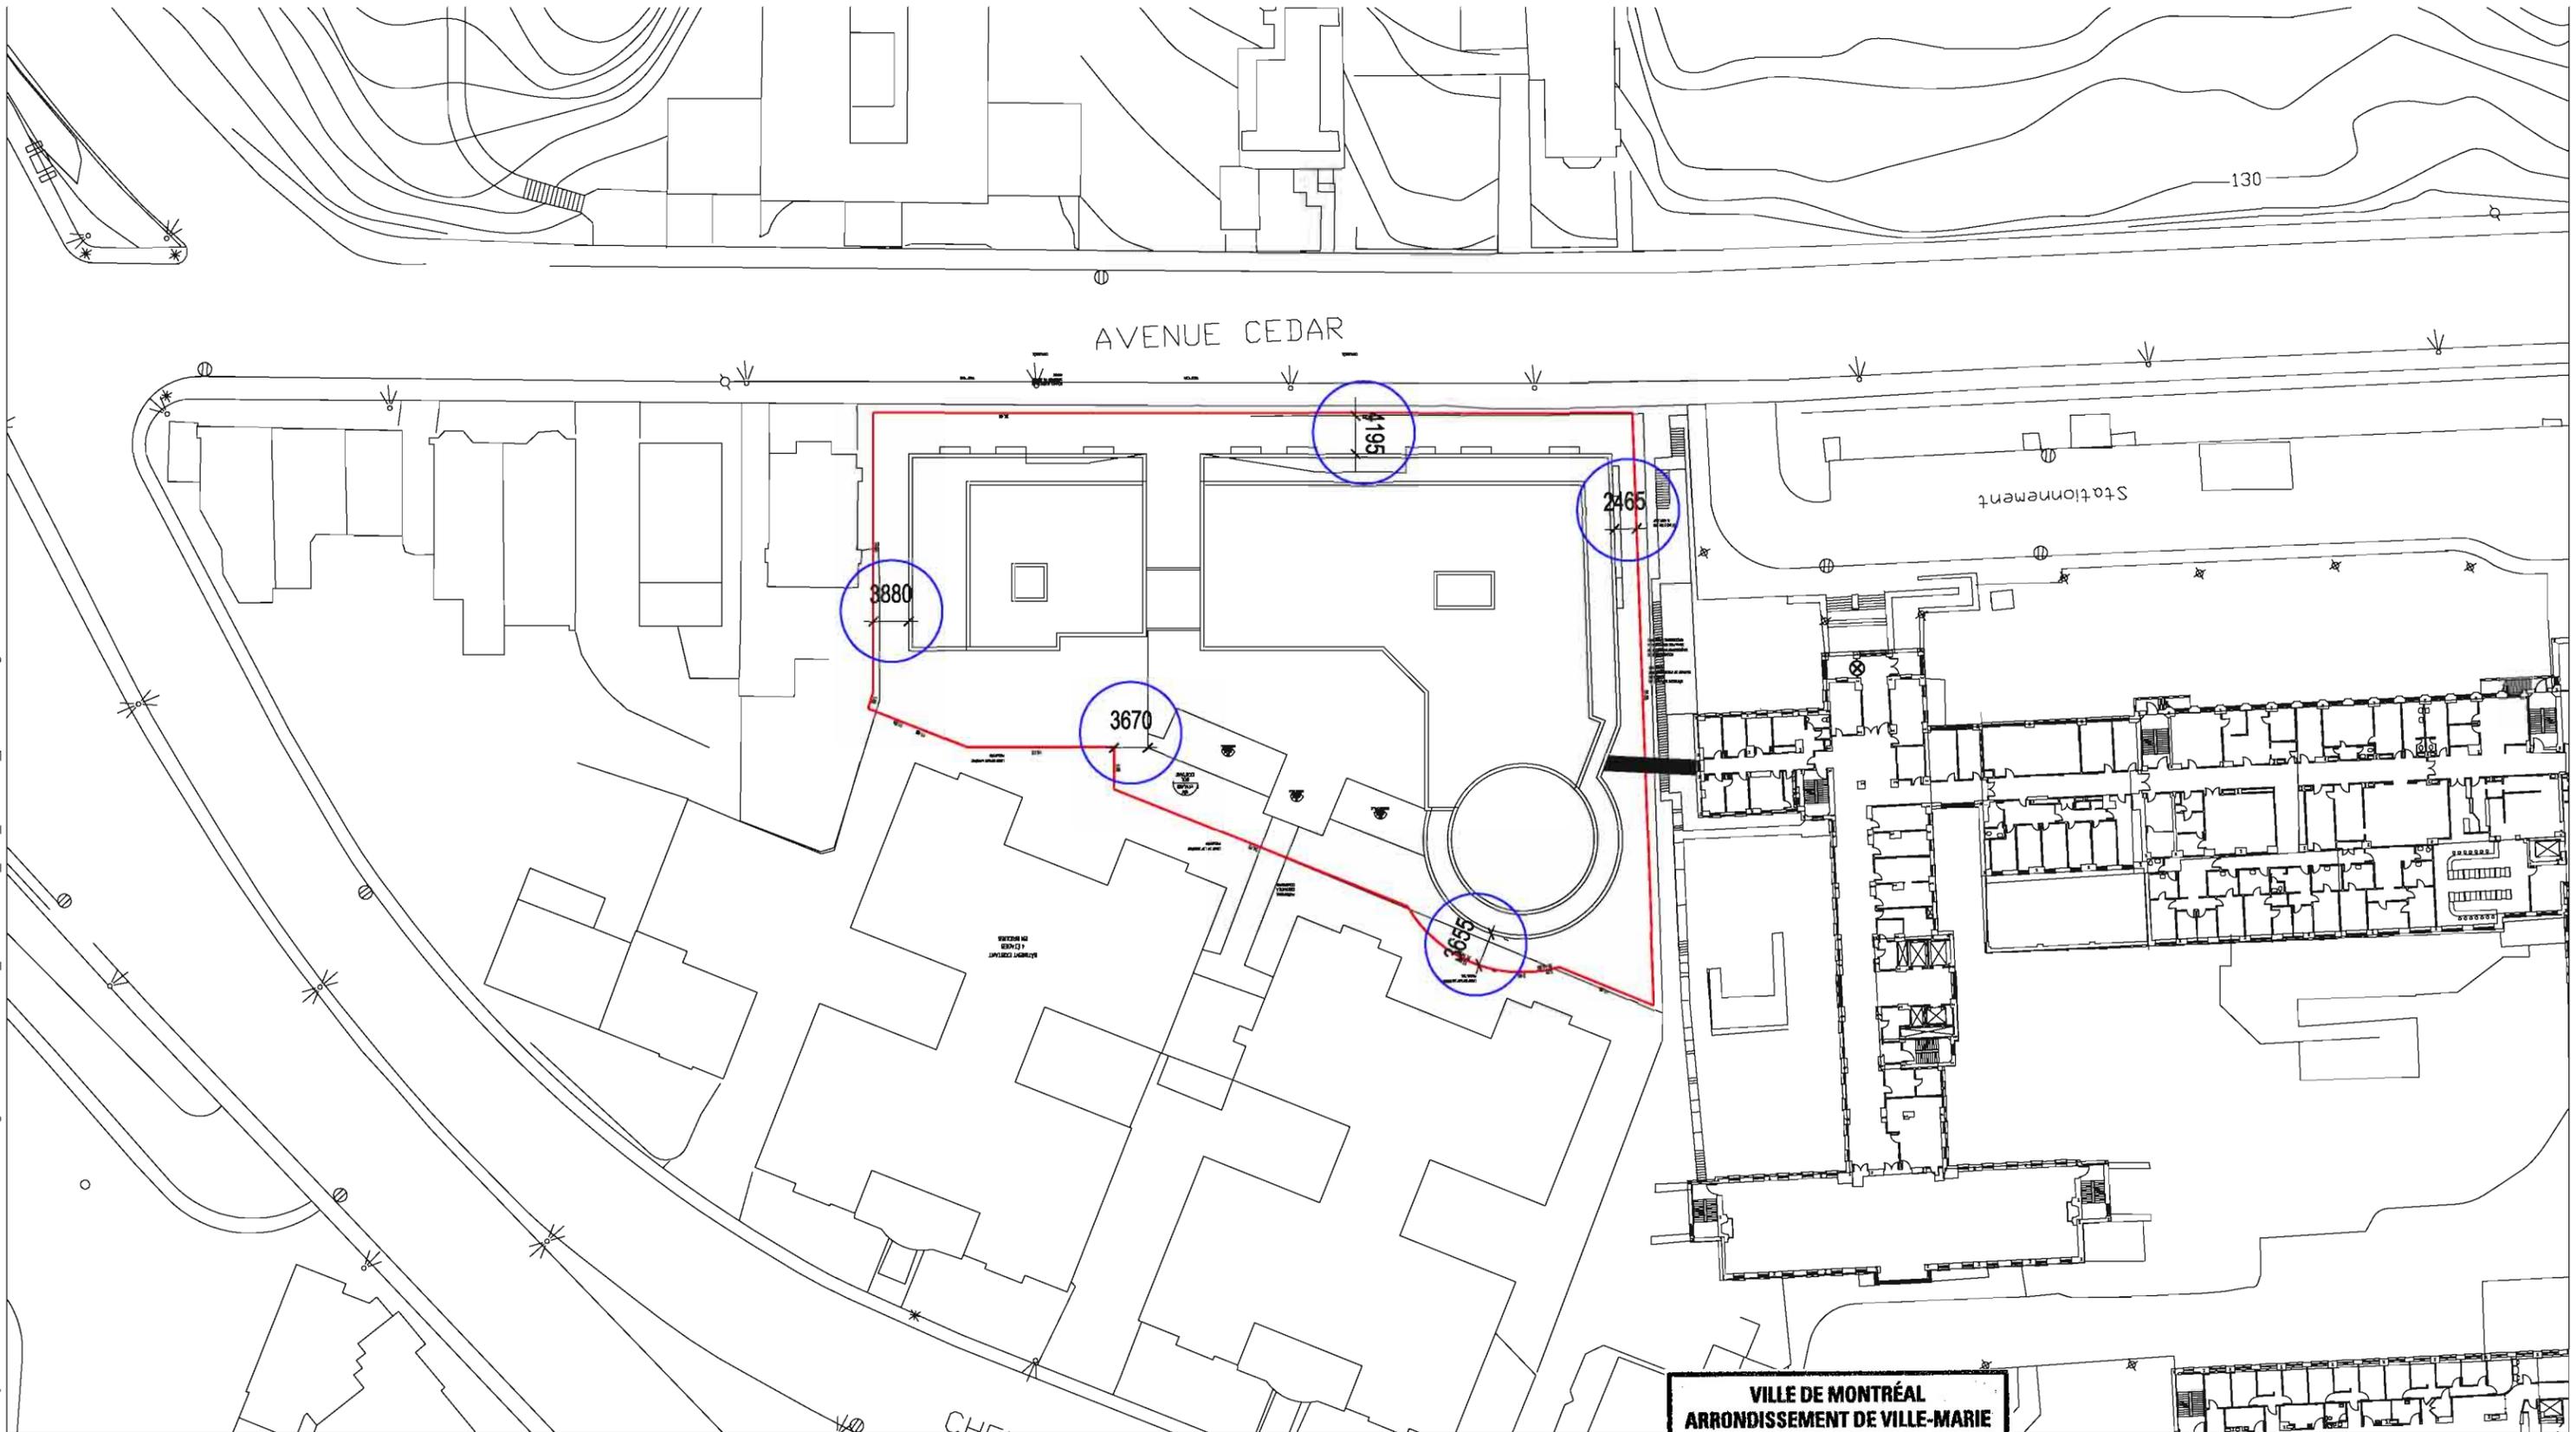

Échelle: aucune

ANNEXE B

VILLE DE MONTRÉAL
ARRONDISSEMENT DE VILLE-MARIE

24 JAN. 2011


DIRECTION AMÉNAGEMENT URBAIN
ET SERVICES AUX ENTREPRISES
DIVISION URBANISME

E2 - 01

CUSM - CAMPUS DE LA MONTAGNE
 Plan d'implantation du 1750, rue Cedar

Projet : 10689 21 janvier 2011



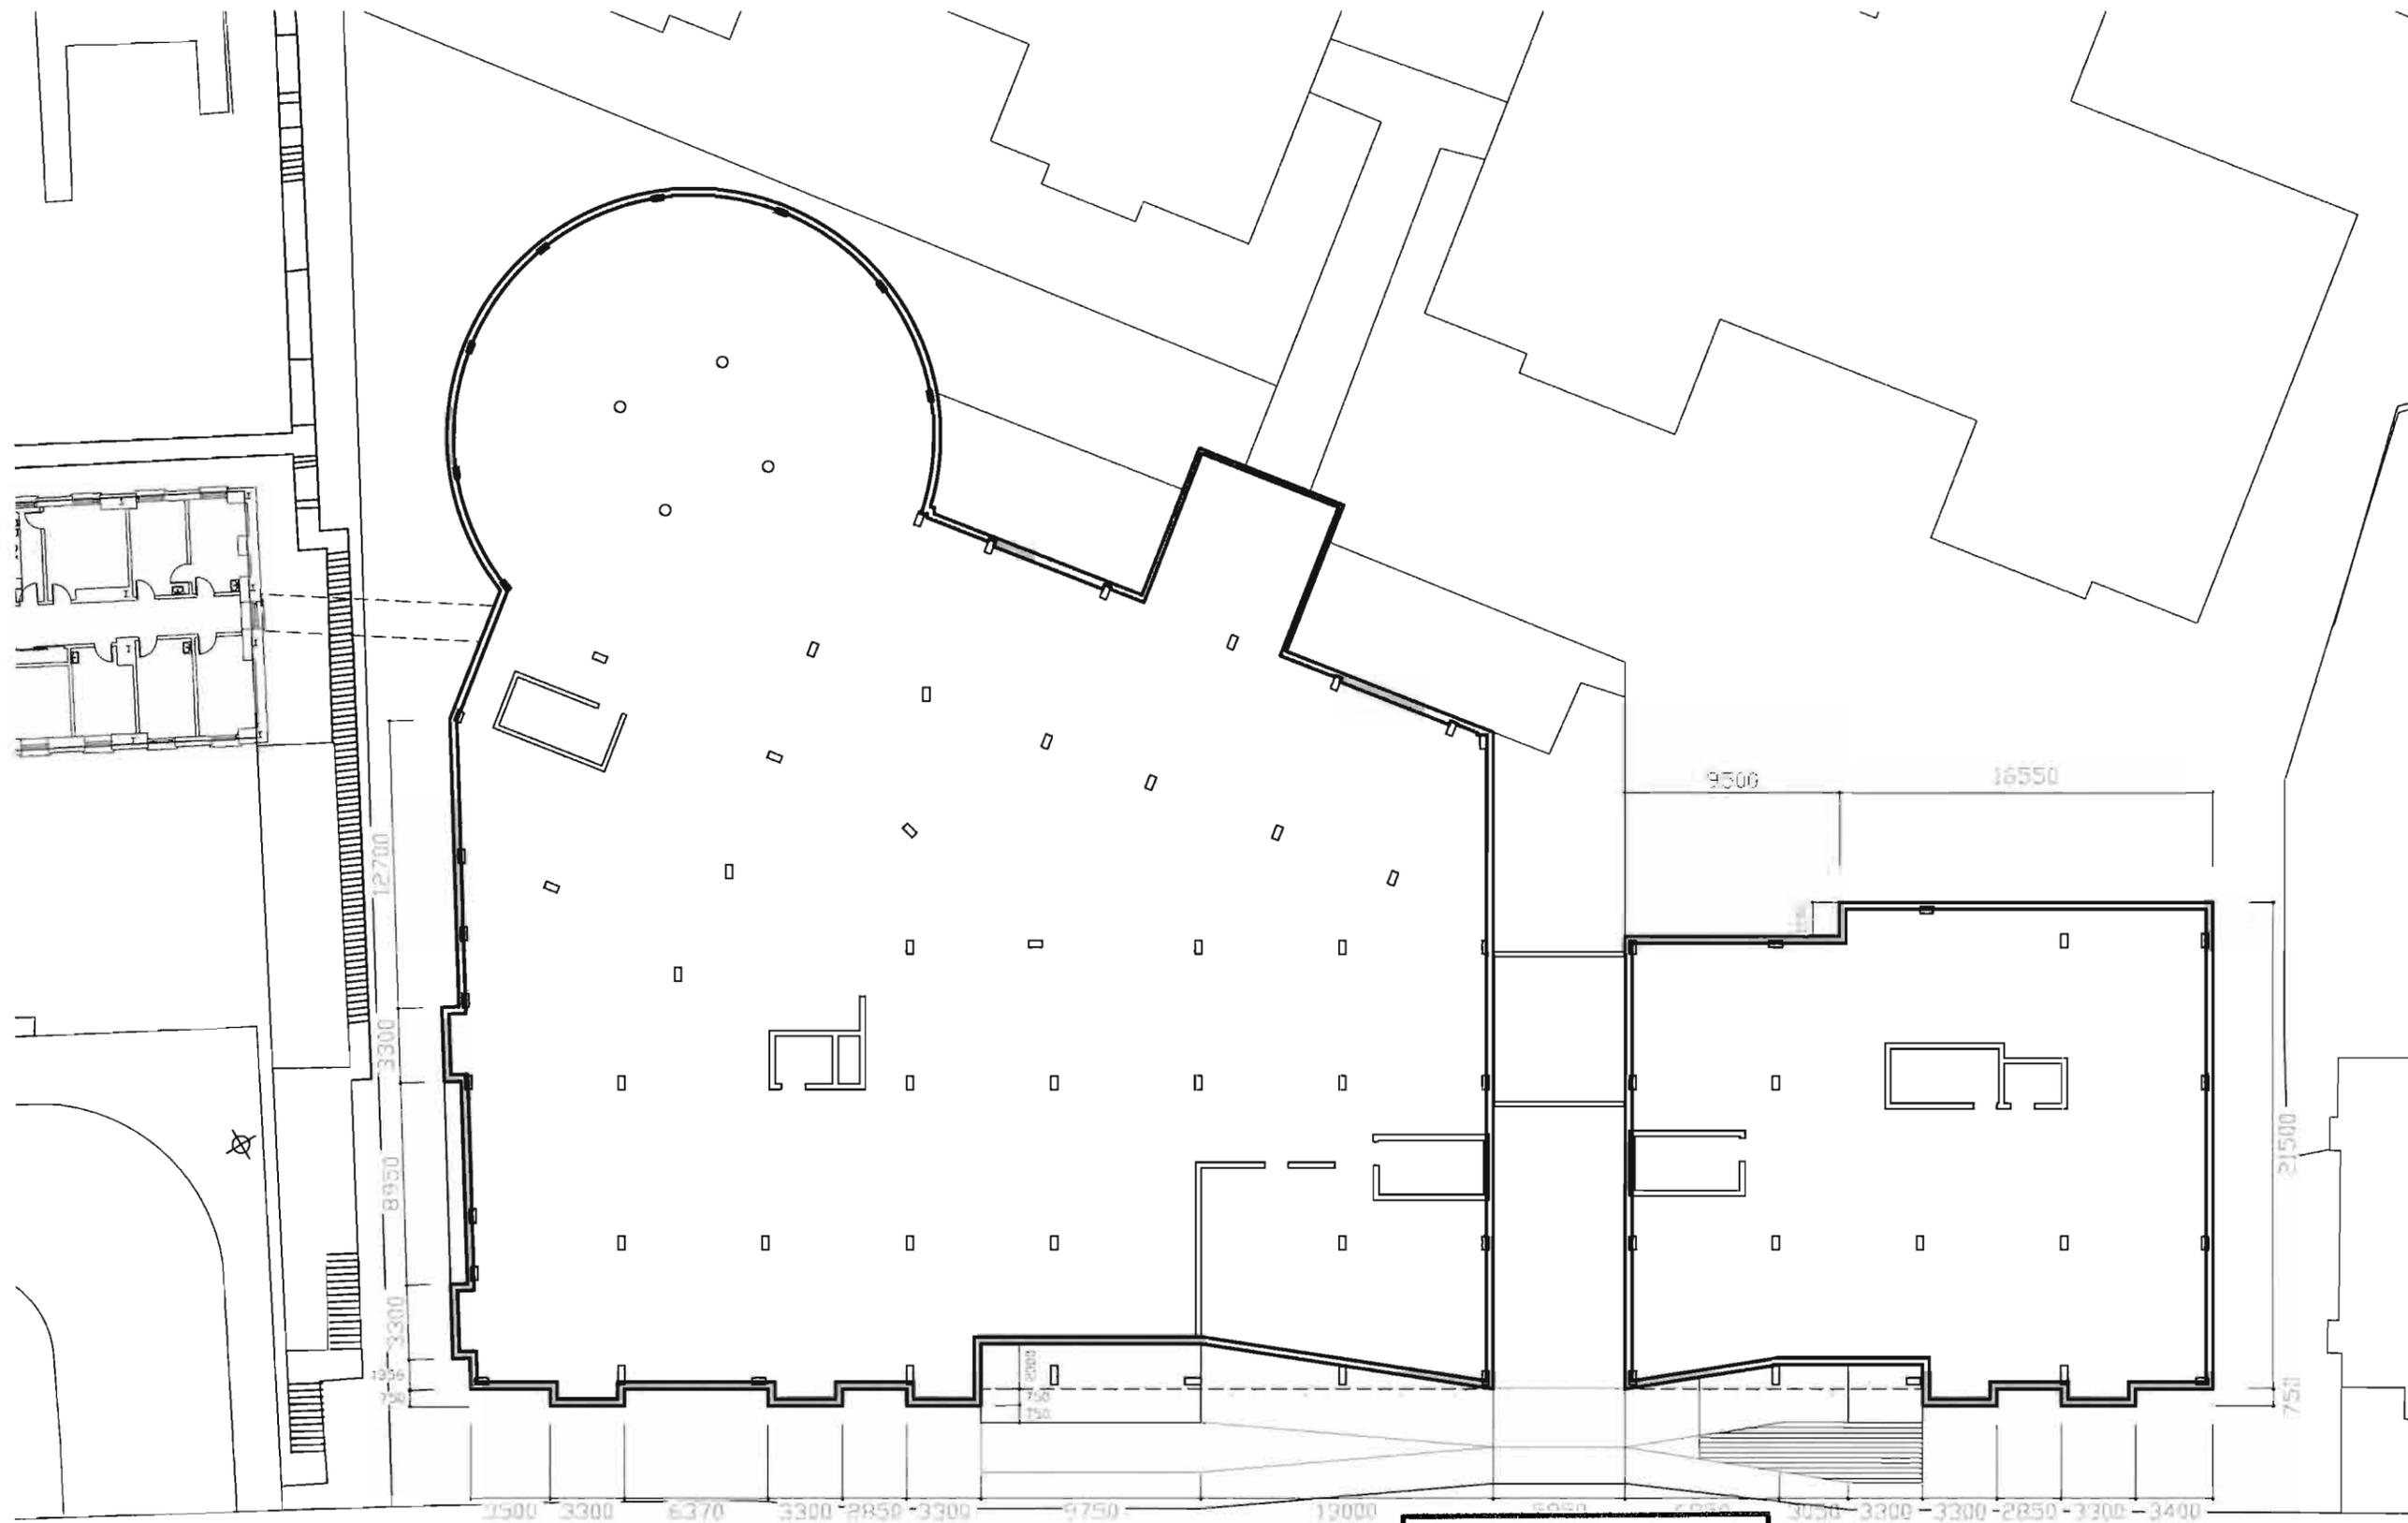

VILLE DE MONTRÉAL
ARRONDISSEMENT DE VILLE-MARIE
24 JAN. 2011
DIRECTION AMÉNAGEMENT URBAIN
ET SERVICES AUX ENTREPRISES
DIVISION URBANISME

ANNEXE B

E2-02


CUSM - CAMPUS DE LA MONTAGNE
1750 Cedar - Niveau du rez-de-chaussée

Projet: 10689 21 janvier 2011



Échelle: aucune

Projet: 000000 Fichier: c:\documents and settings\carolambureau\autorun\mar2011\0117_cusm_1750-cedar_plan-ellum.dwg

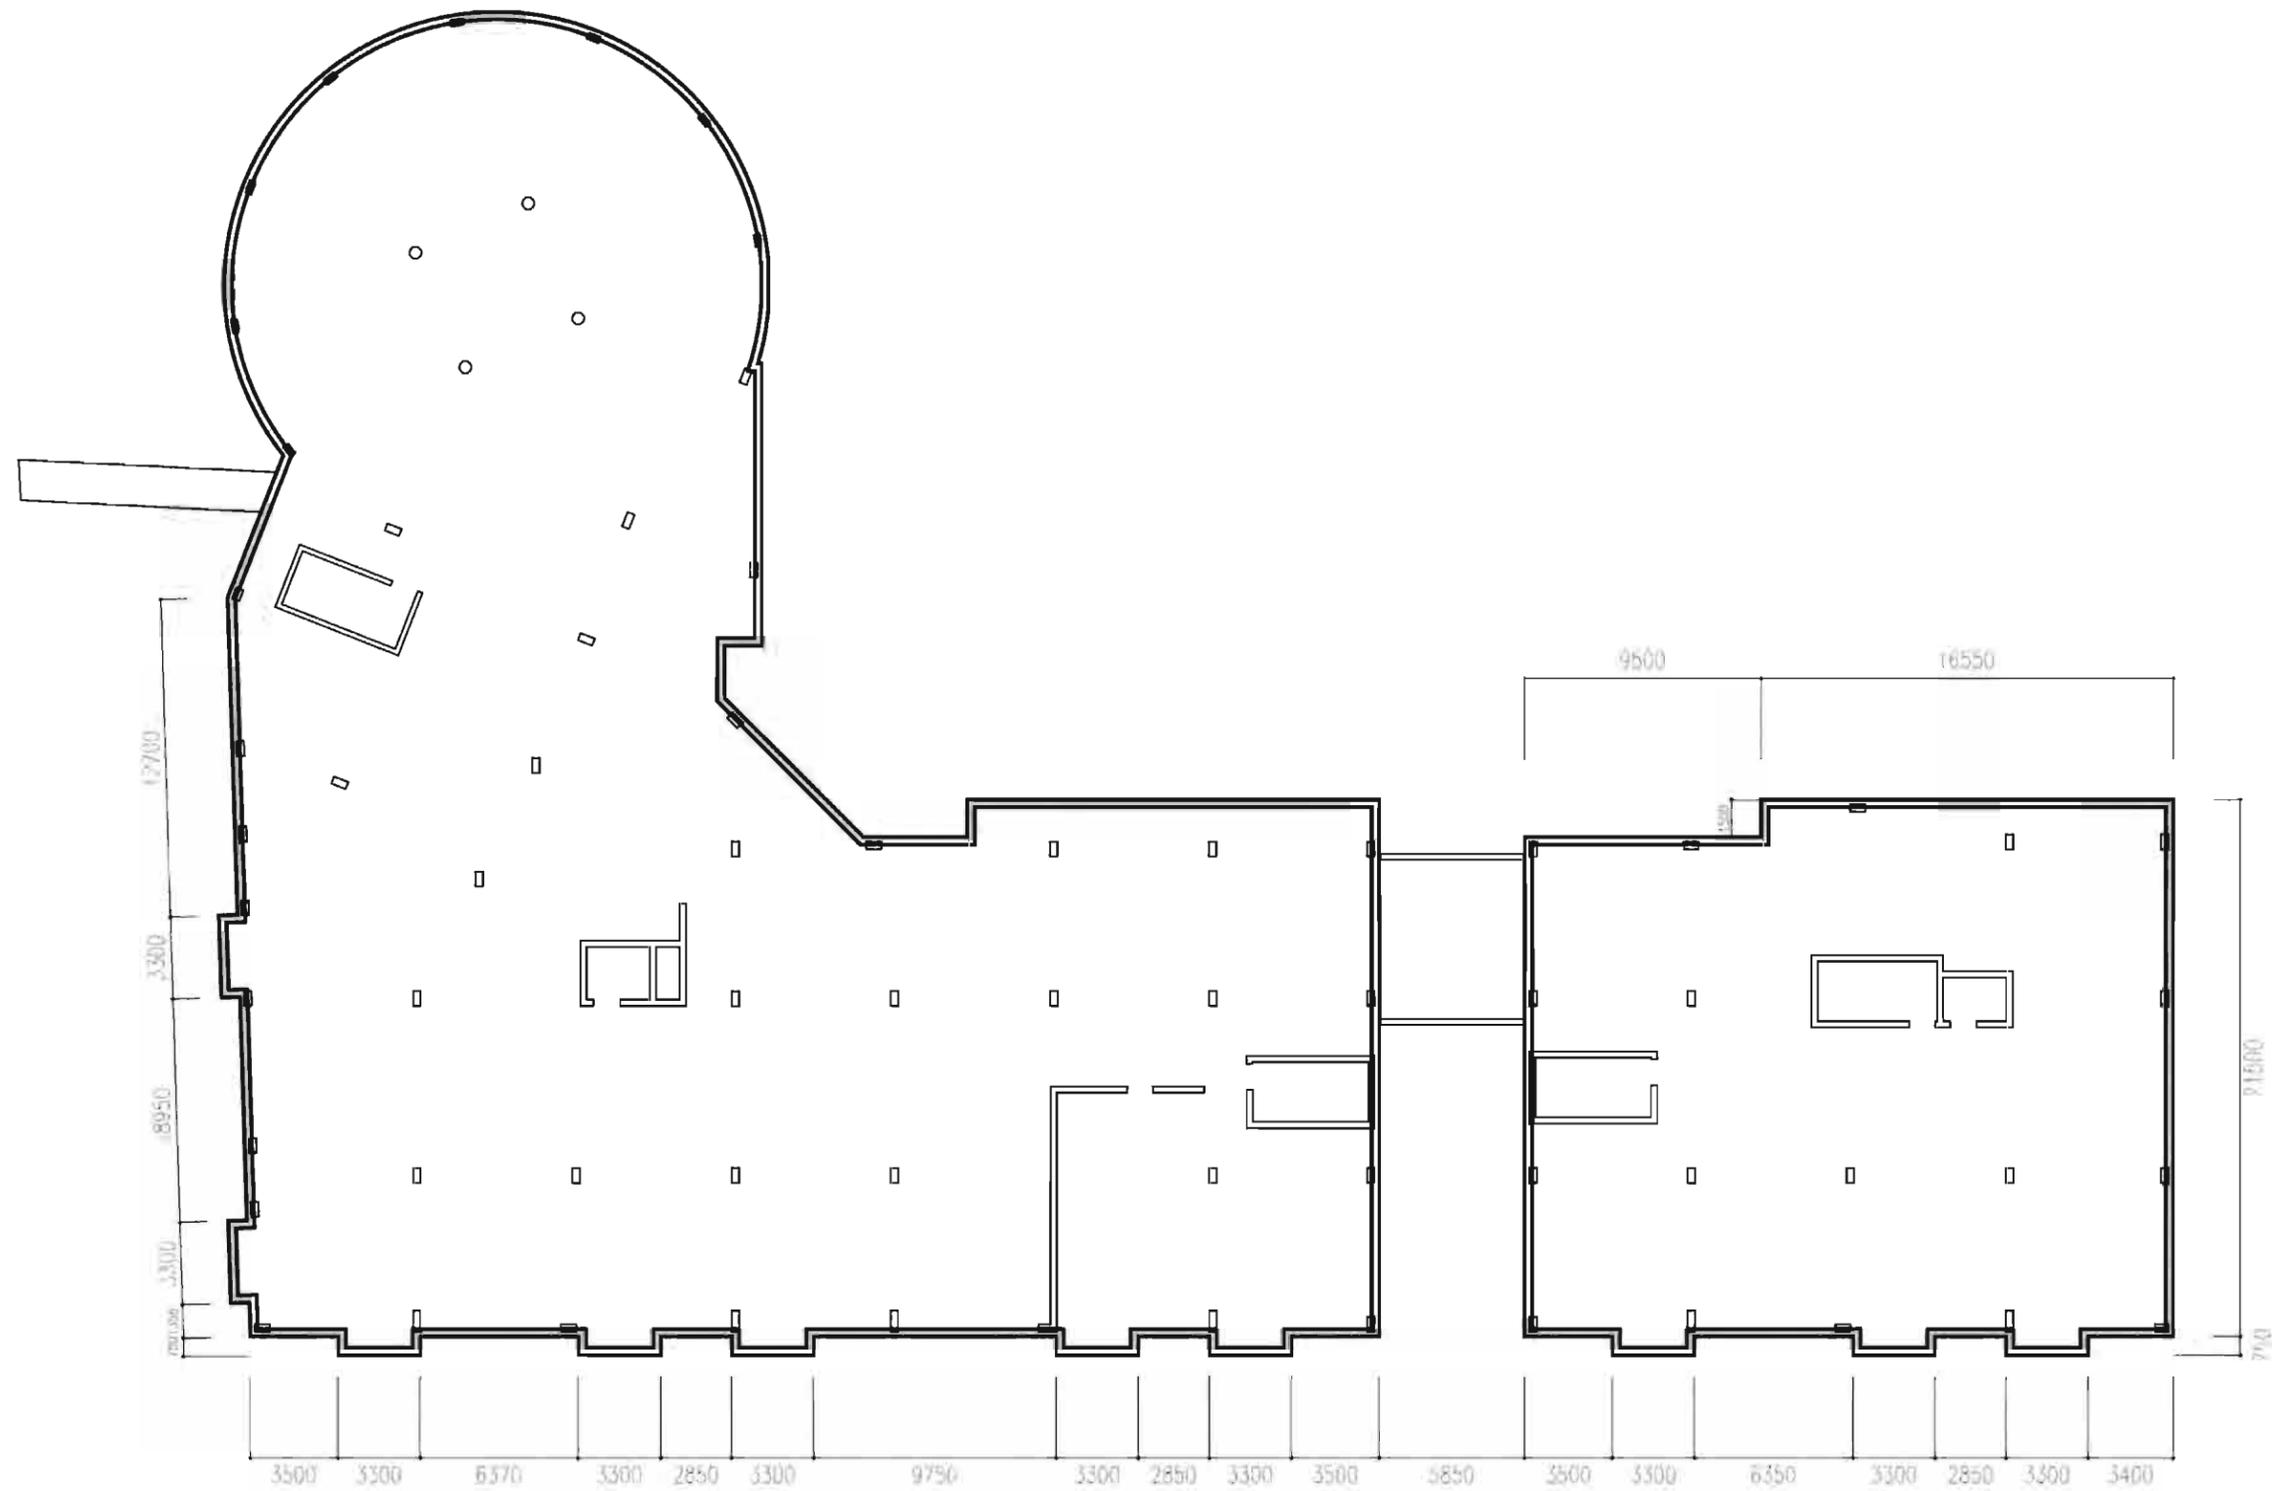

Projet: 00000 Fichier: c:\documents and settings\pierre\workspace\projets\1750 cedar - plan\plan_bas.dwg

VILLE DE MONTRÉAL
 ARRONDISSEMENT DE VILLE-MARIE
 24 JAN. 2011
 DIRECTION AMÉNAGEMENT URBAIN
 ET SERVICES AUX ENTREPRISES
 DIVISION URBANISME

Échelle: aucune

ANNEXE B


E2-03

CUSM - CAMPUS DE LA MONTAGNE
 1750 Cedar - Niveau des étages

Projet: 10689 21 janvier 2011



Projet: 000000 Fichier: c:\documents and settings\paulbureau\paulbureau\projets\10689\10689_1750-cedar_planchisiers.dwg

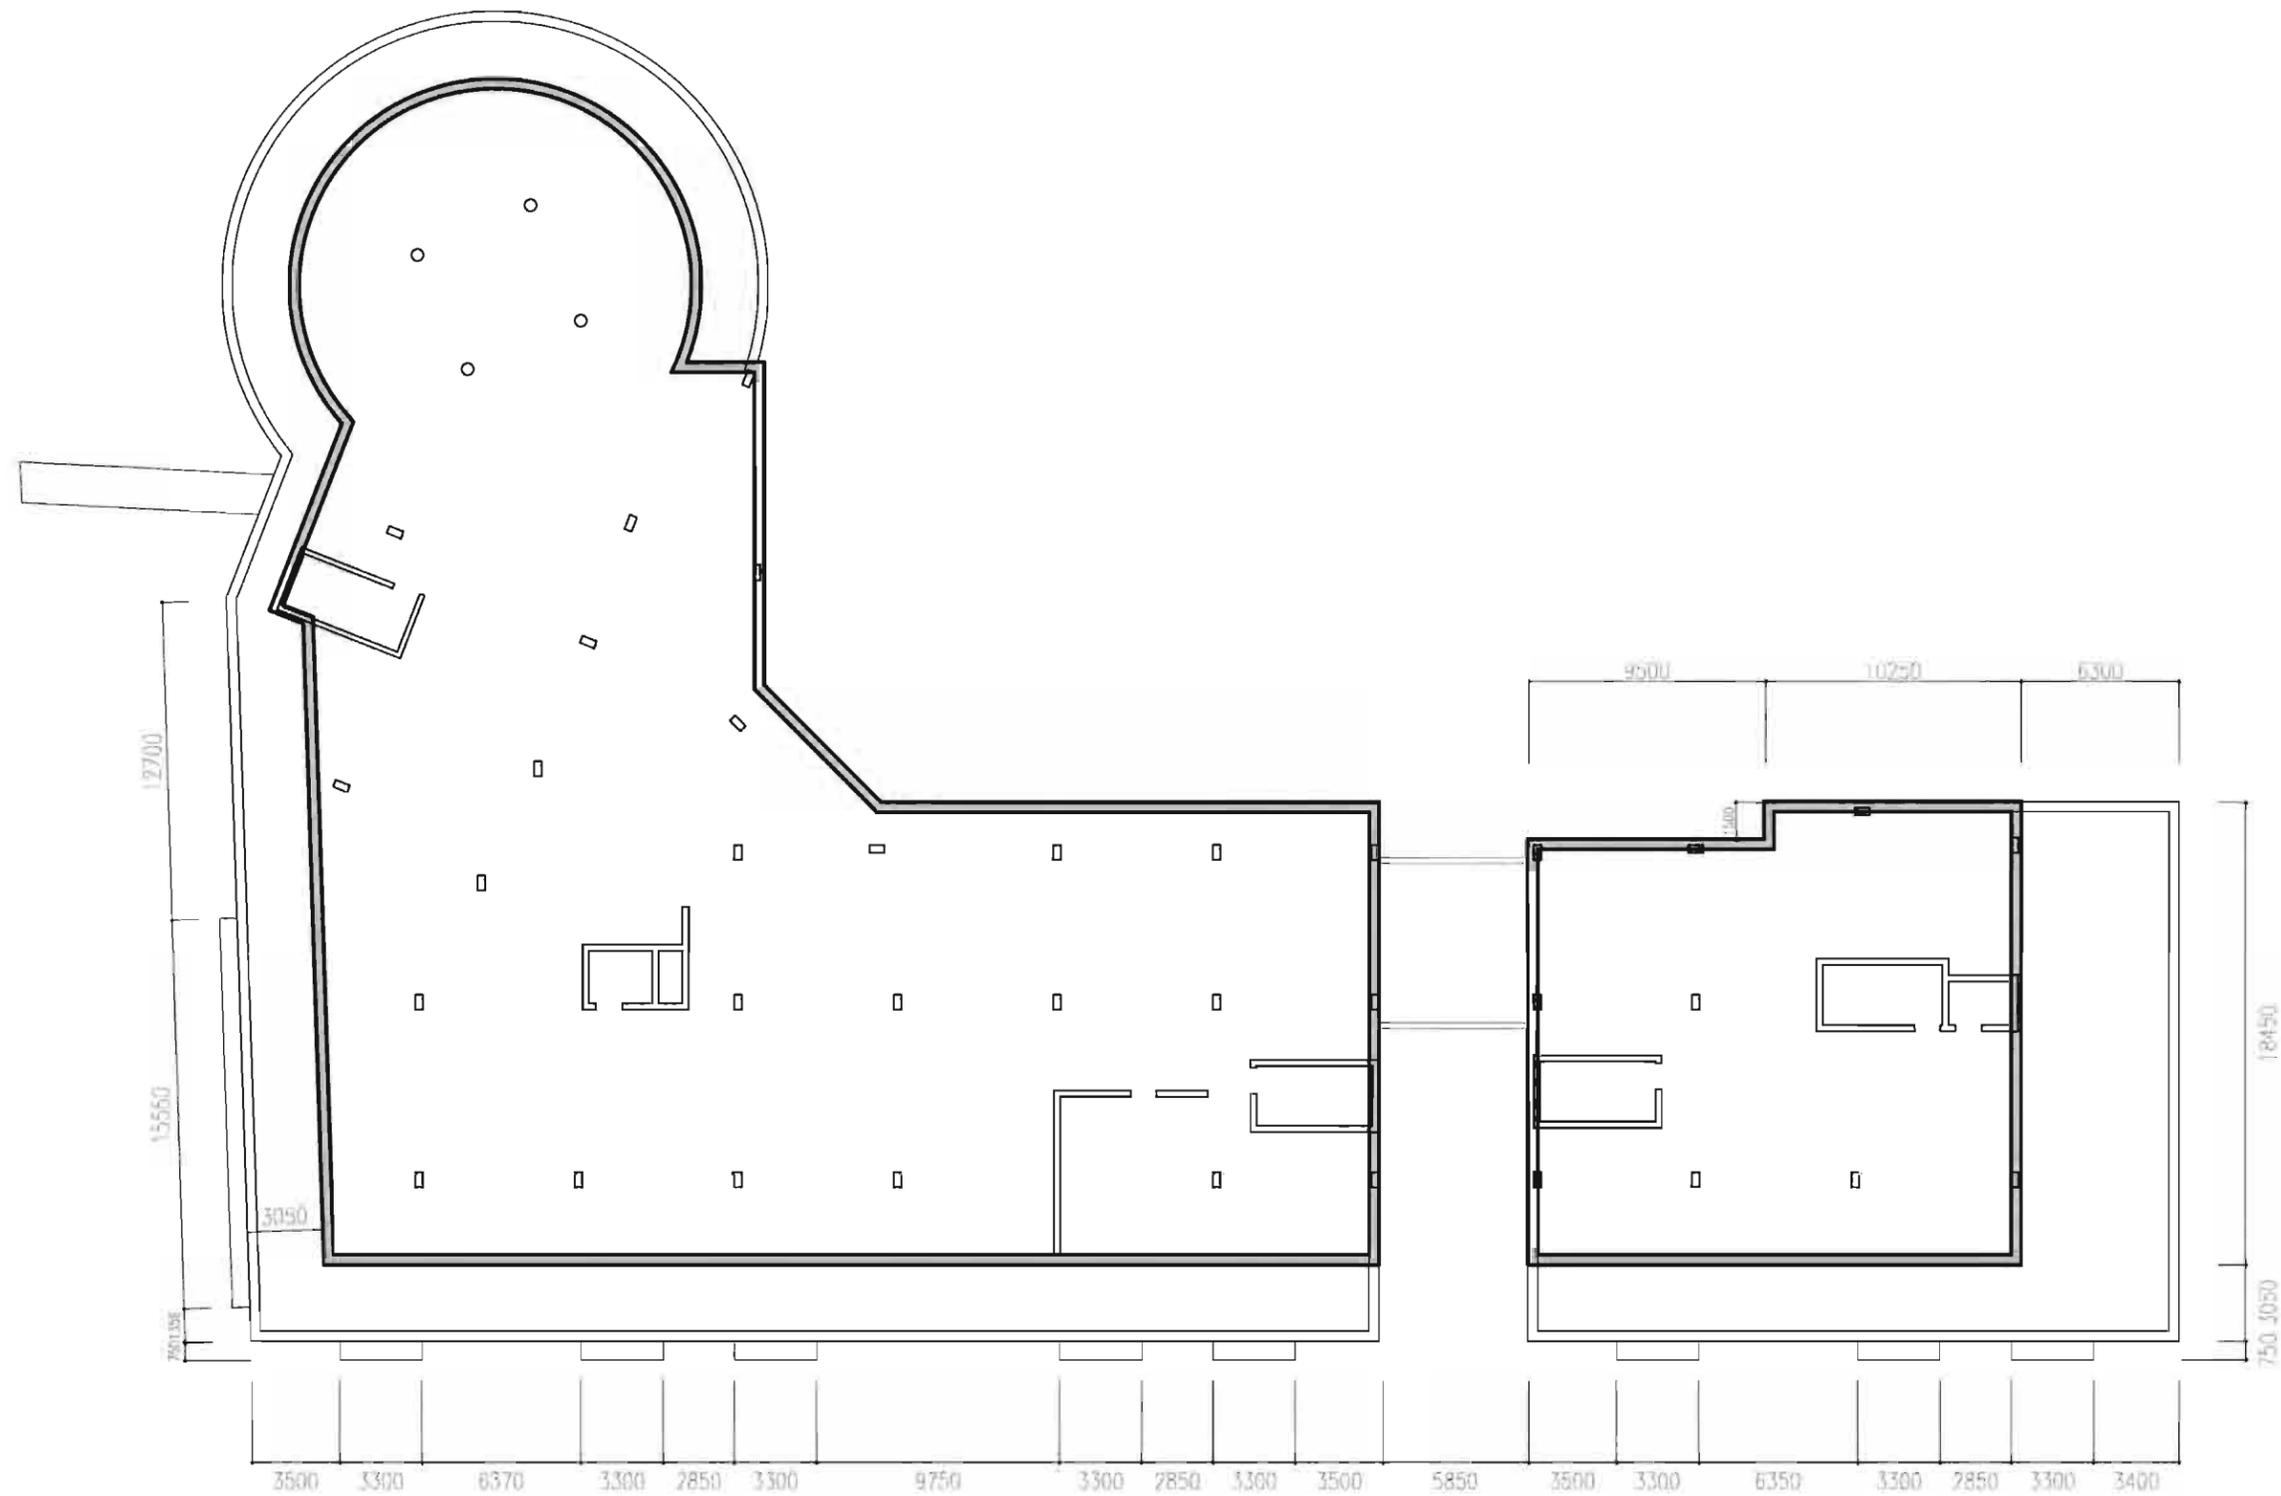

VILLE DE MONTRÉAL
 ARRONDISSEMENT DE VILLE-MARIE
 24 JAN. 2011
 DIRECTION AMÉNAGEMENT URBAIN
 ET SERVICES AUX ENTREPRISES
 DIVISION URBANISME

Échelle: aucune


ANNEXE B

E2-04

CUSM - CAMPUS DE LA MONTAGNE
 1750 Cedar - Niveau du penthouse

Projet: 10689 21 janvier 2011



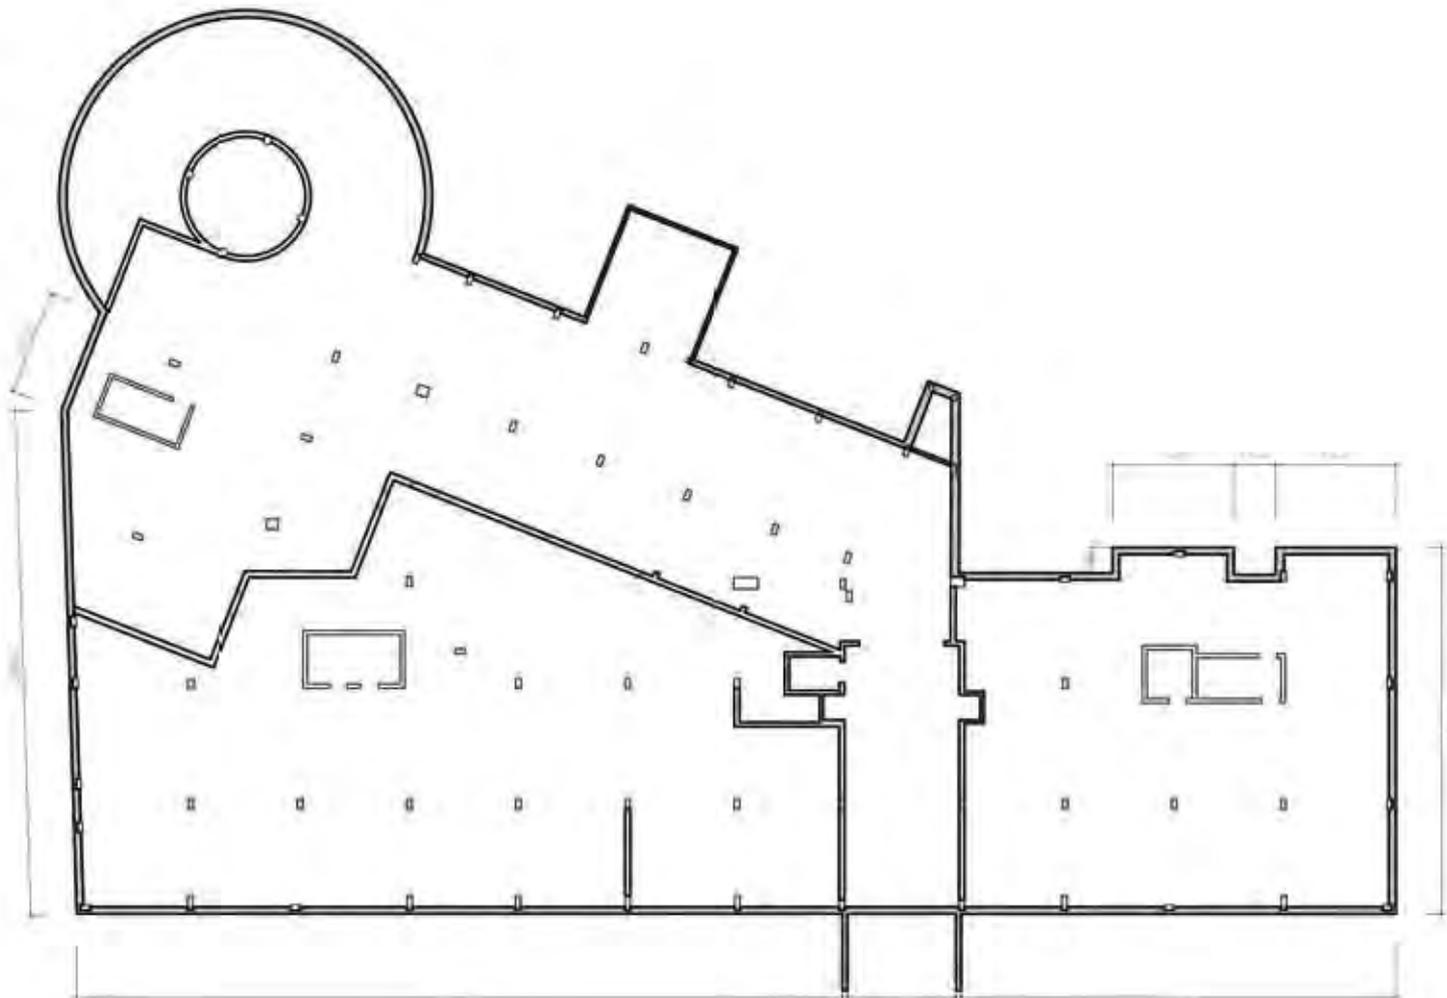

ANNEXE B

VILLE DE MONTRÉAL
ARRONDISSEMENT DE VILLE-MARIE

24 JAN. 2011

DIRECTION AMÉNAGEMENT URBAIN
ET SERVICES AUX ENTREPRISES
DIVISION URBANISME

E2-05

CUSM - CAMPUS DE LA MONTAGNE

1750 Cedar - Niveau du sous-sol

lemay

Plans des bâtiments - 1750, avenue Cedar

ÉLÉVATION EST (E2-07)



Plans des bâtiments - 1750, avenue Cedar

(E2-08) PERSPECTIVE - VUE AÉRIENNE VERS LE NORD



VILLE DE MONTRÉAL
ARRONDISSEMENT DE VILLE-MARIE
24 JAN. 2011
DIRECTION AMÉNAGEMENT URBAIN
ET SERVICES AUX ENTREPRISES
DIVISION URBANISME