


PLAN D'IMPLANTATION

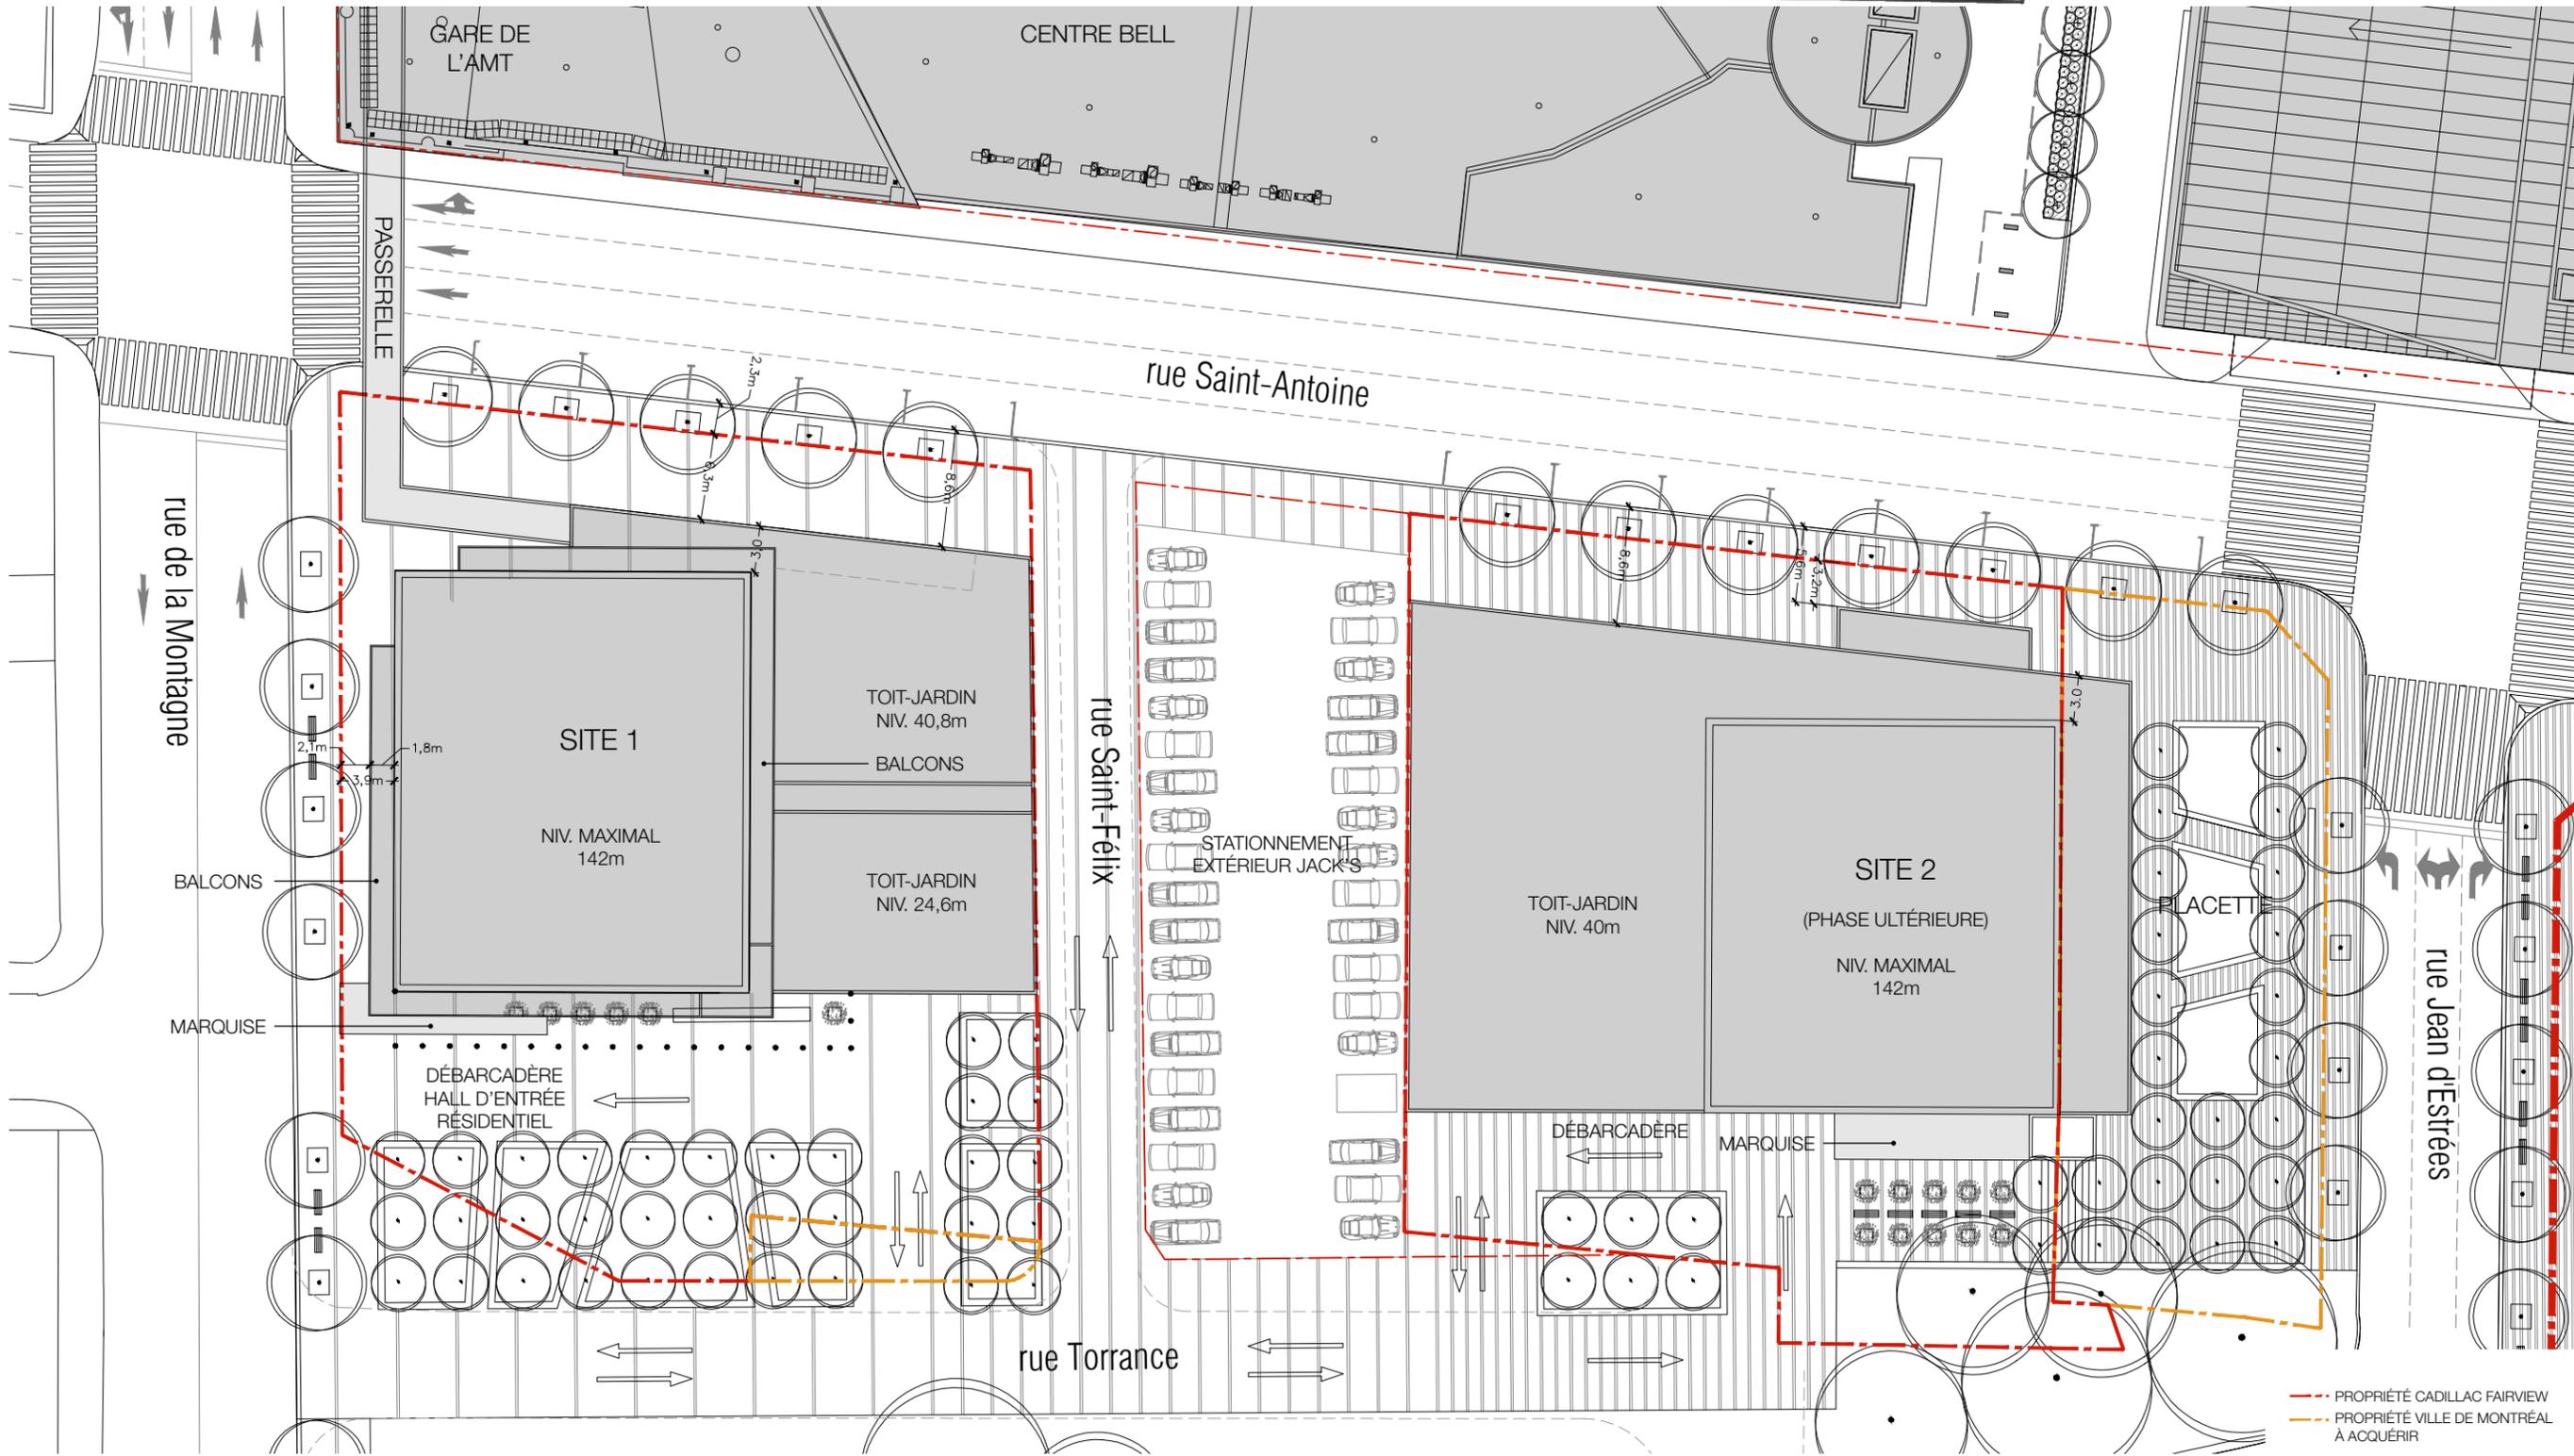


--- PROPRIÉTÉ CADILLAC FAIRVIEW
--- PROPRIÉTÉ VILLE DE MONTRÉAL À ACQUÉRIR

1:500



VILLE DE MONTRÉAL
ARRONDISSEMENT DE VILLE-MARIE
26 novembre 2013
DIRECTION AMÉNAGEMENT URBAIN
ET SERVICES AUX ENTREPRISES
DIVISION URBANISME

PLAN REZ-DE-CHAUSSÉE

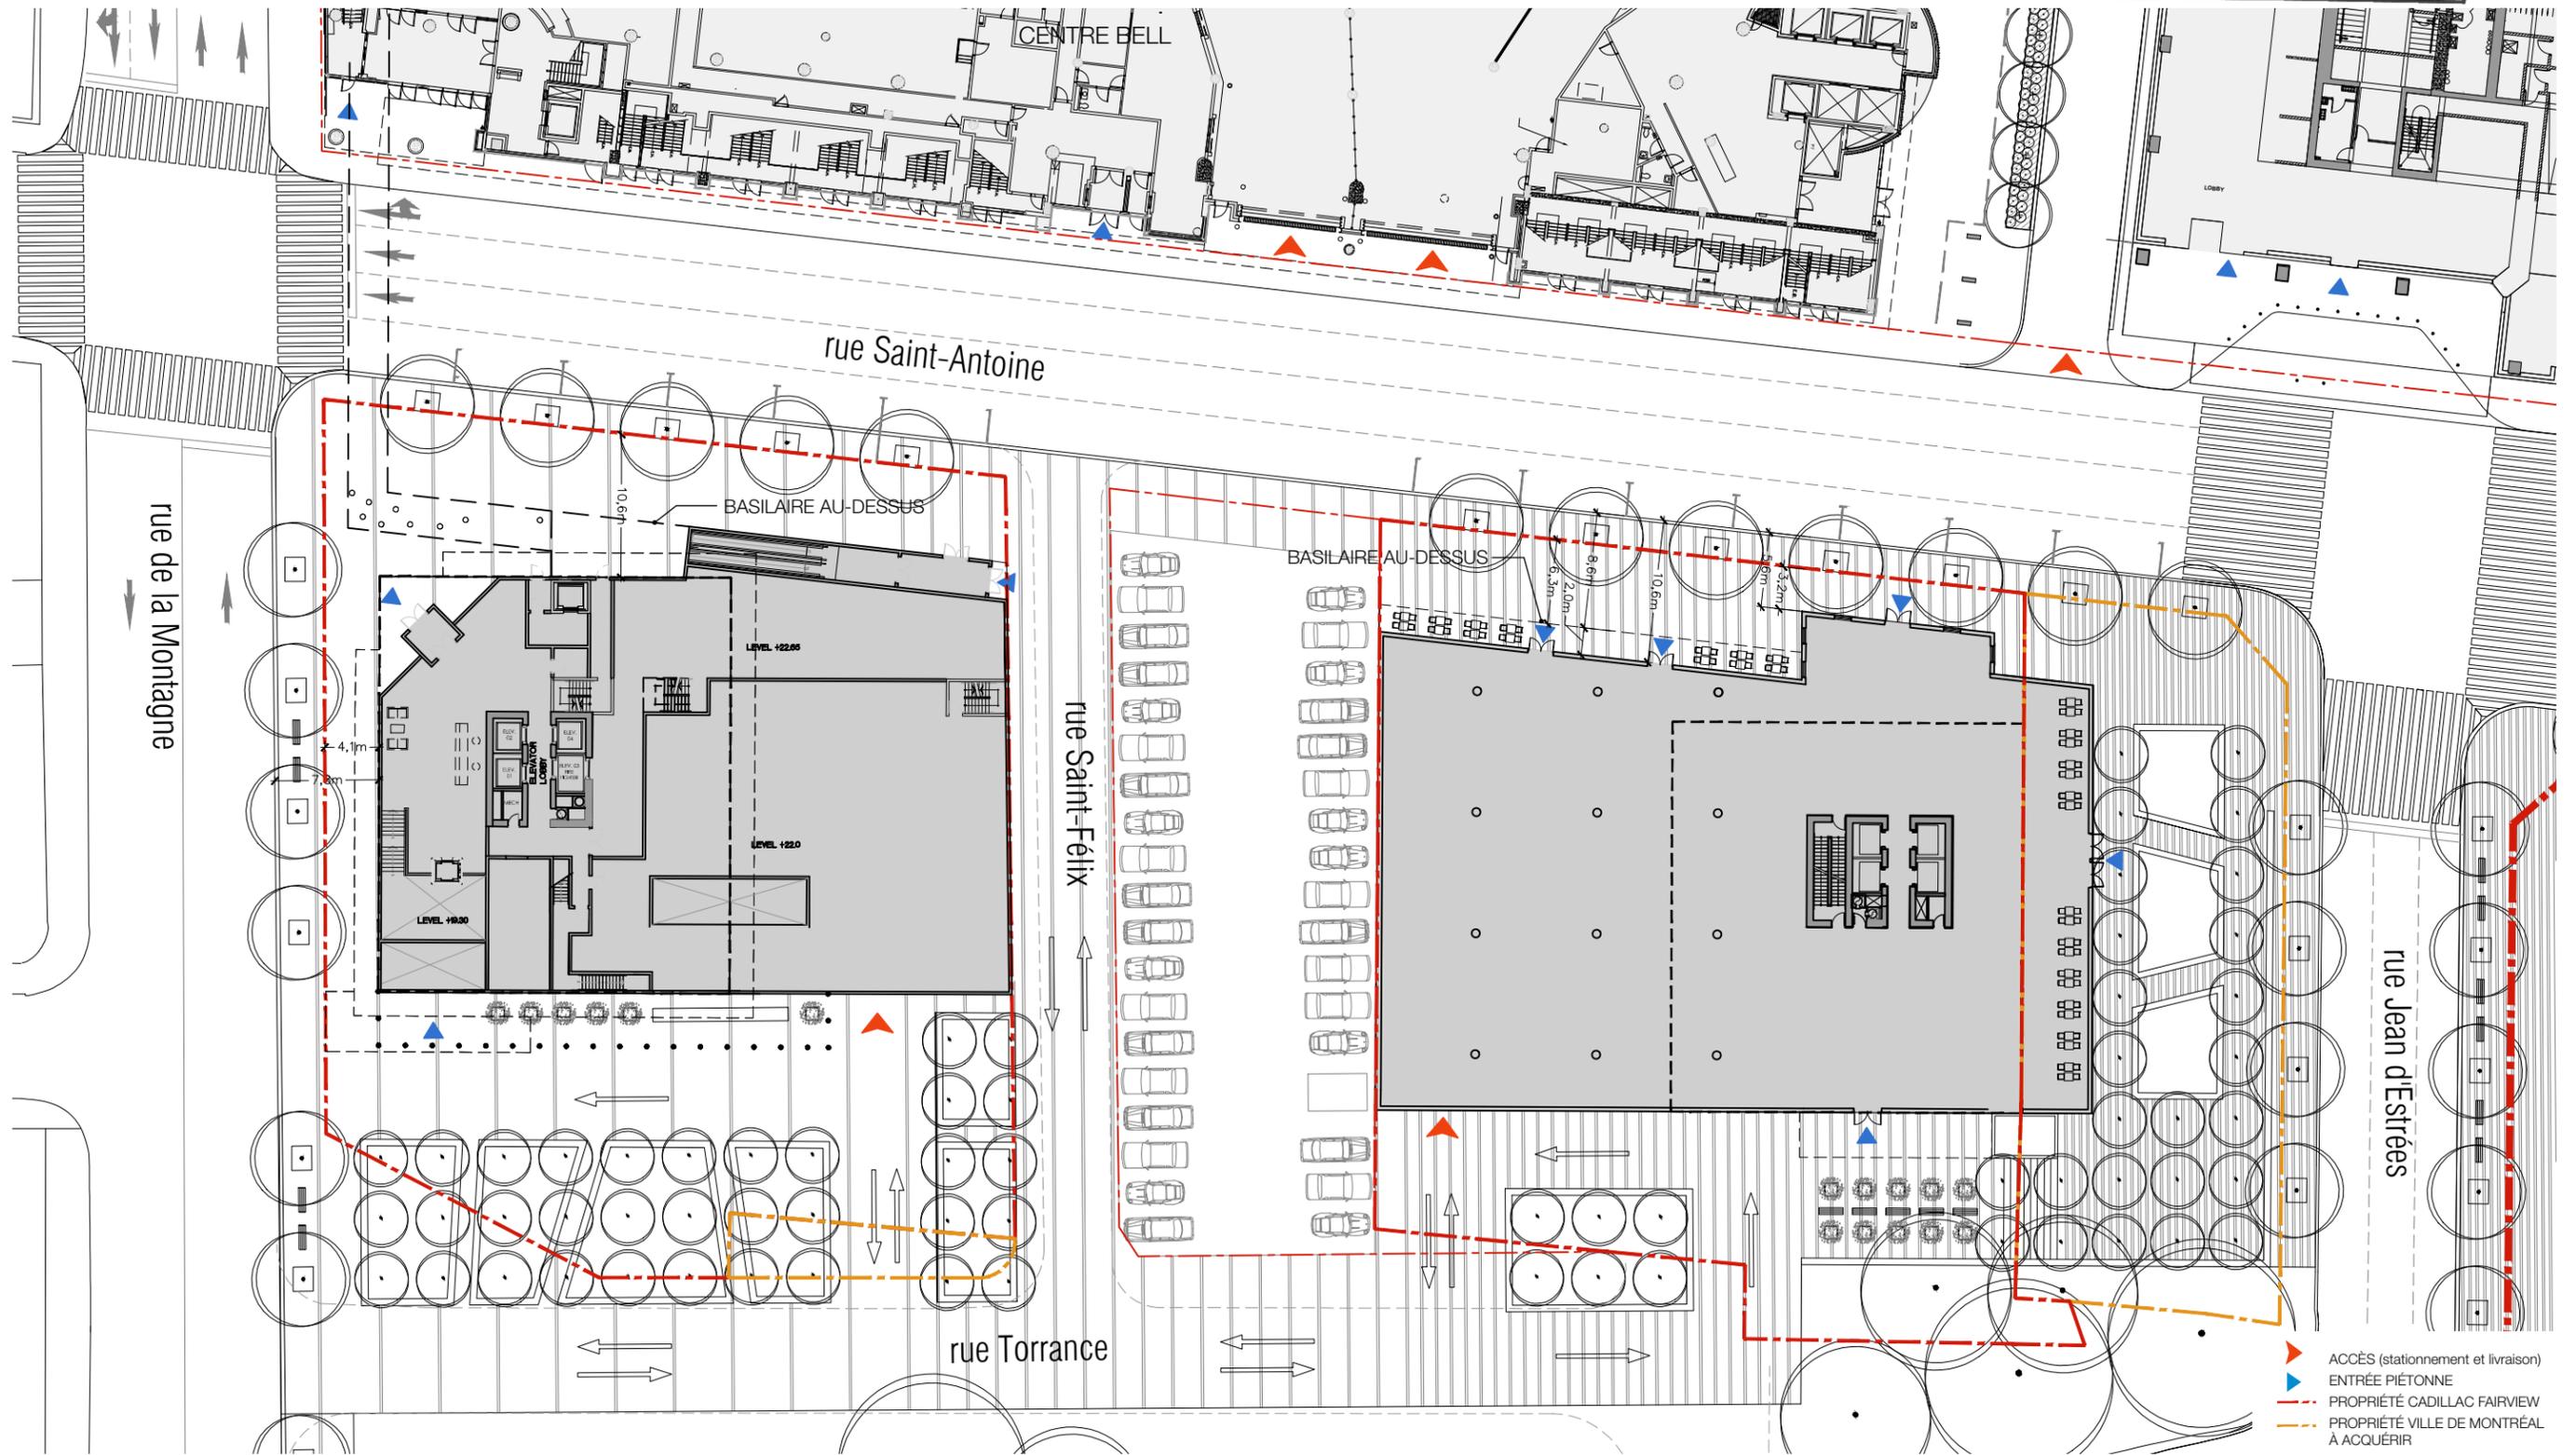

- ▶ ACCÈS (stationnement et livraison)
- ▲ ENTRÉE PIÉTONNE
- PROPRIÉTÉ CADILLAC FAIRVIEW
- PROPRIÉTÉ VILLE DE MONTRÉAL À ACQUÉRIR


1:500



26 novembre 2013

DIRECTION AMÉNAGEMENT URBAIN
ET SERVICES AUX ENTREPRISES
DIVISION URBANISME

PLAN DES NIVEAUX

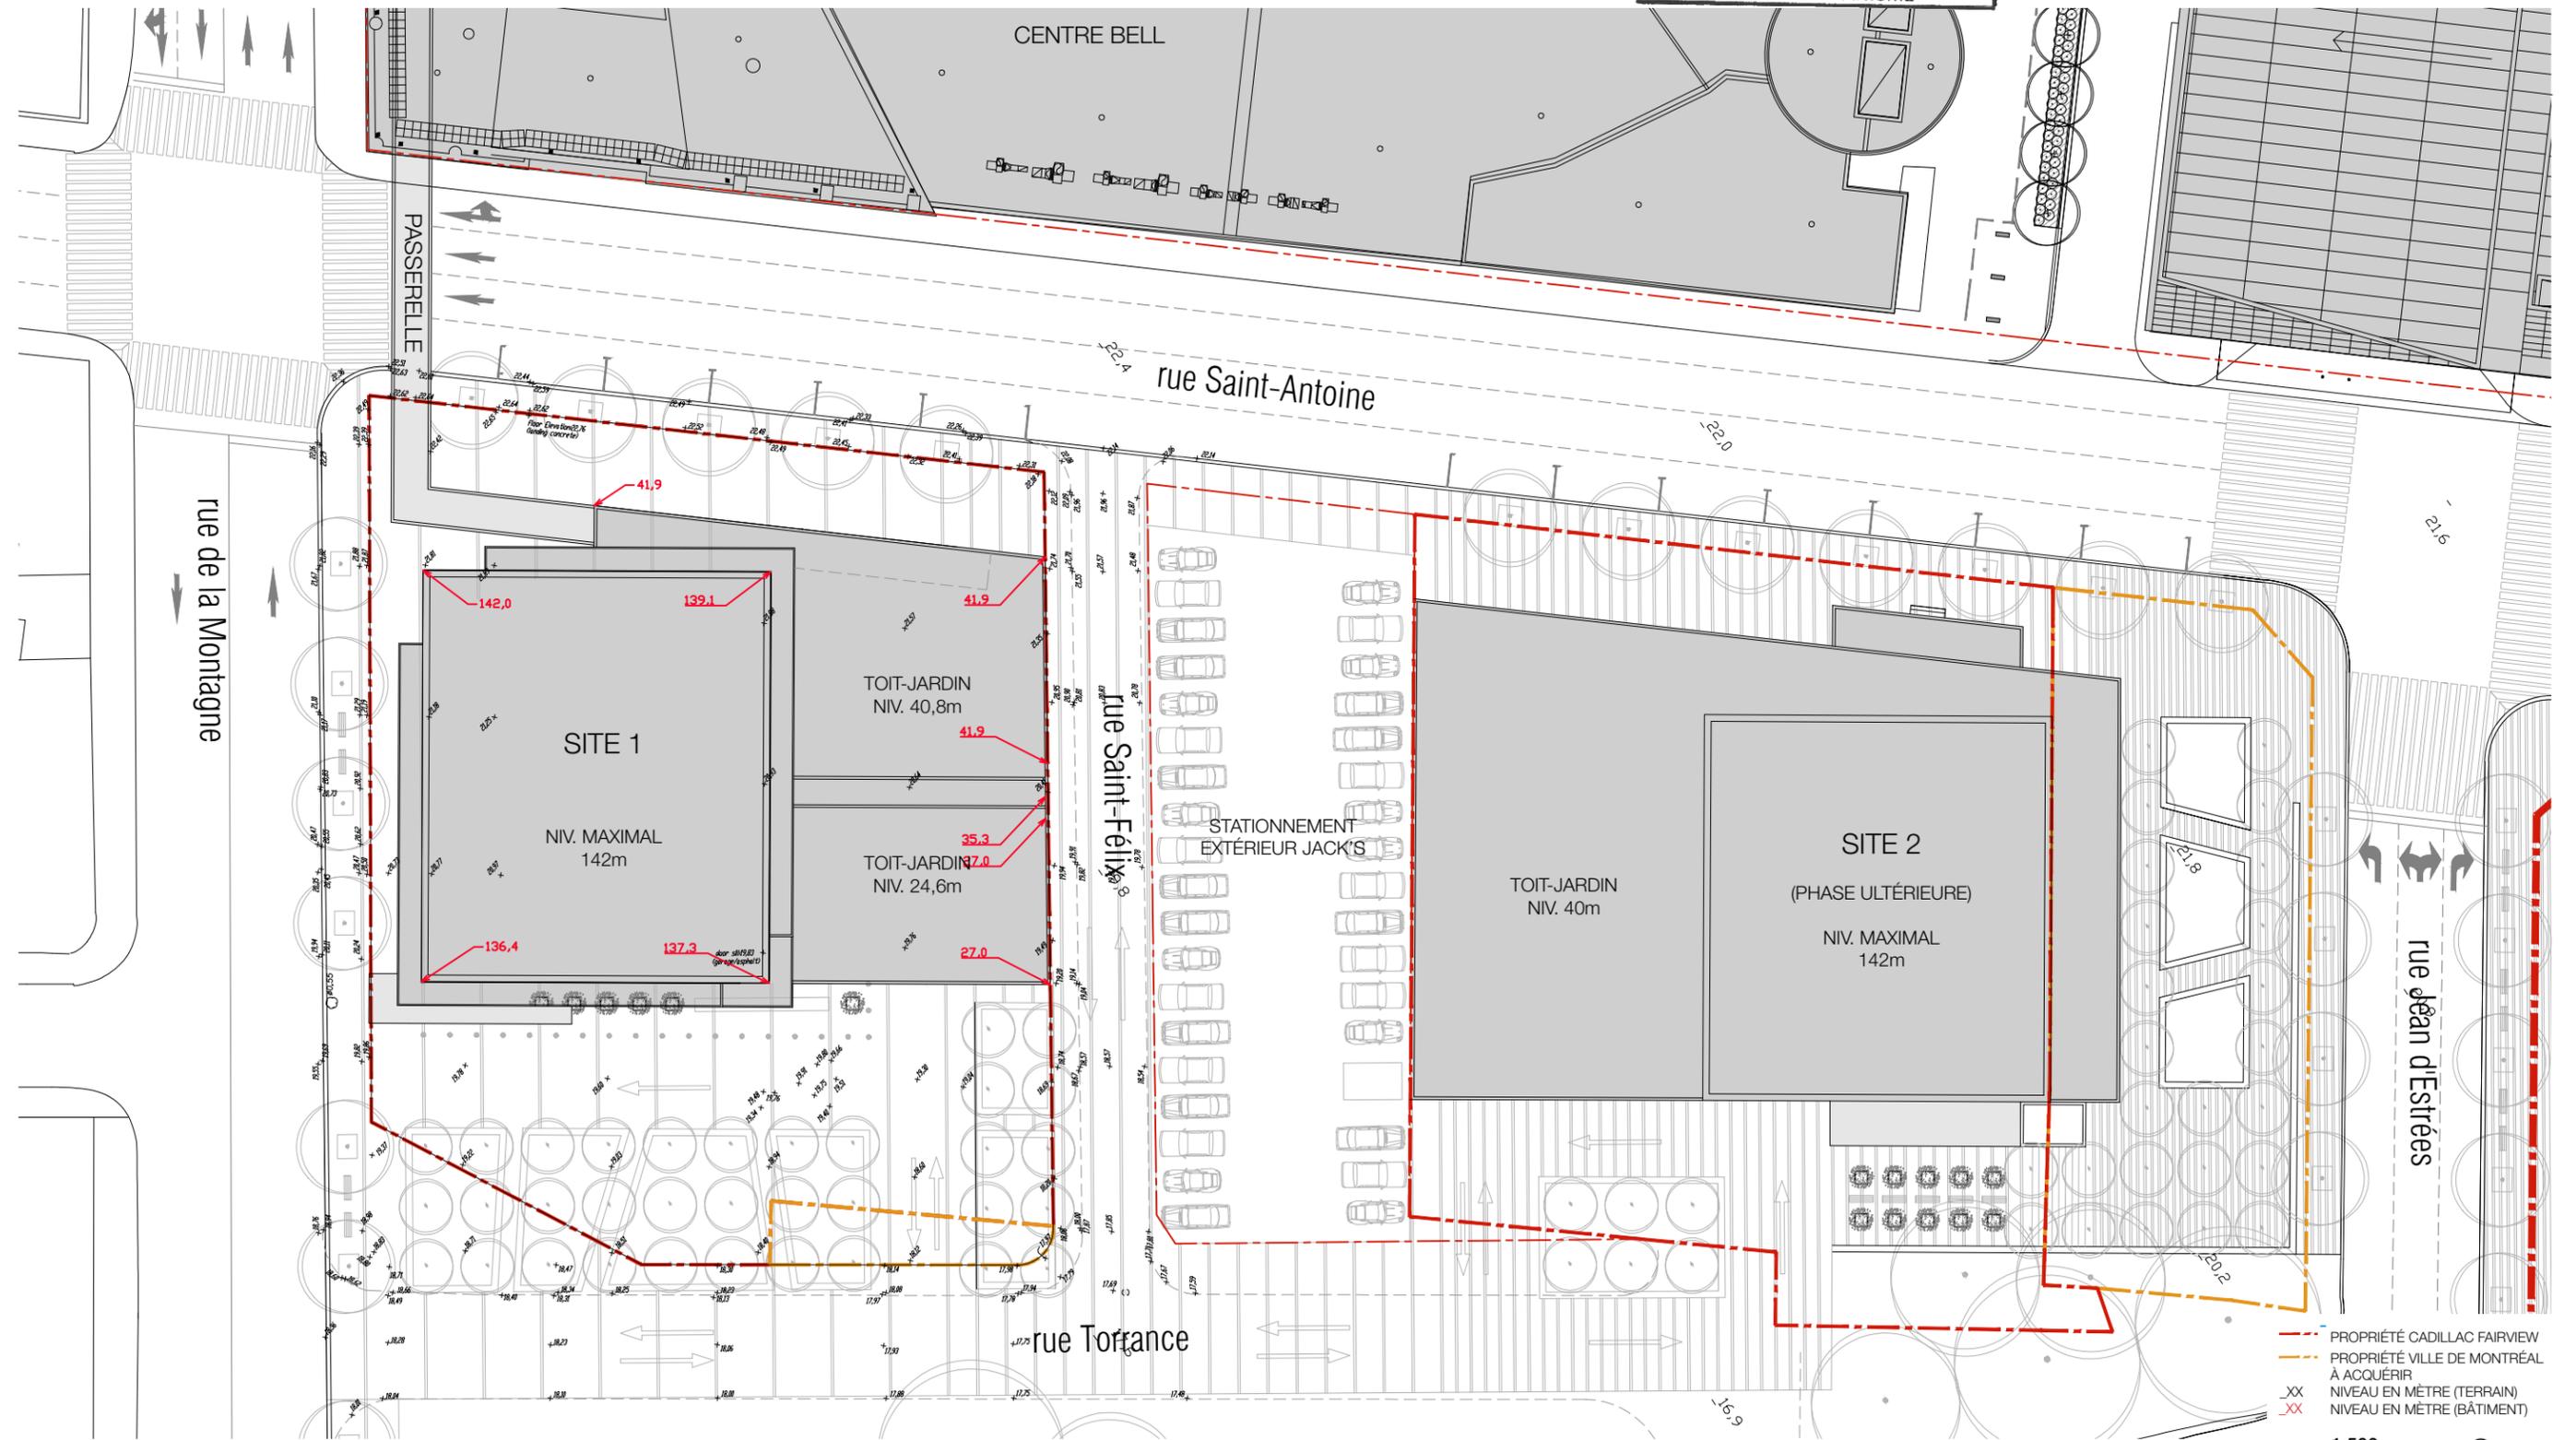

- - - PROPRIÉTÉ CADILLAC FAIRVIEW
- - - PROPRIÉTÉ VILLE DE MONTRÉAL À ACQUÉRIR
- .XX NIVEAU EN MÈTRE (TERRAIN)
- .XX NIVEAU EN MÈTRE (BÂTIMENT)

1:500




COUPE URBAINE RUE DE LA MONTAGNE



VILLE DE MONTRÉAL
ARRONDISSEMENT DE VILLE-MARIE

26 novembre 2013


DIRECTION AMÉNAGEMENT URBAIN
ET SERVICES AUX ENTREPRISES
DIVISION URBANISME

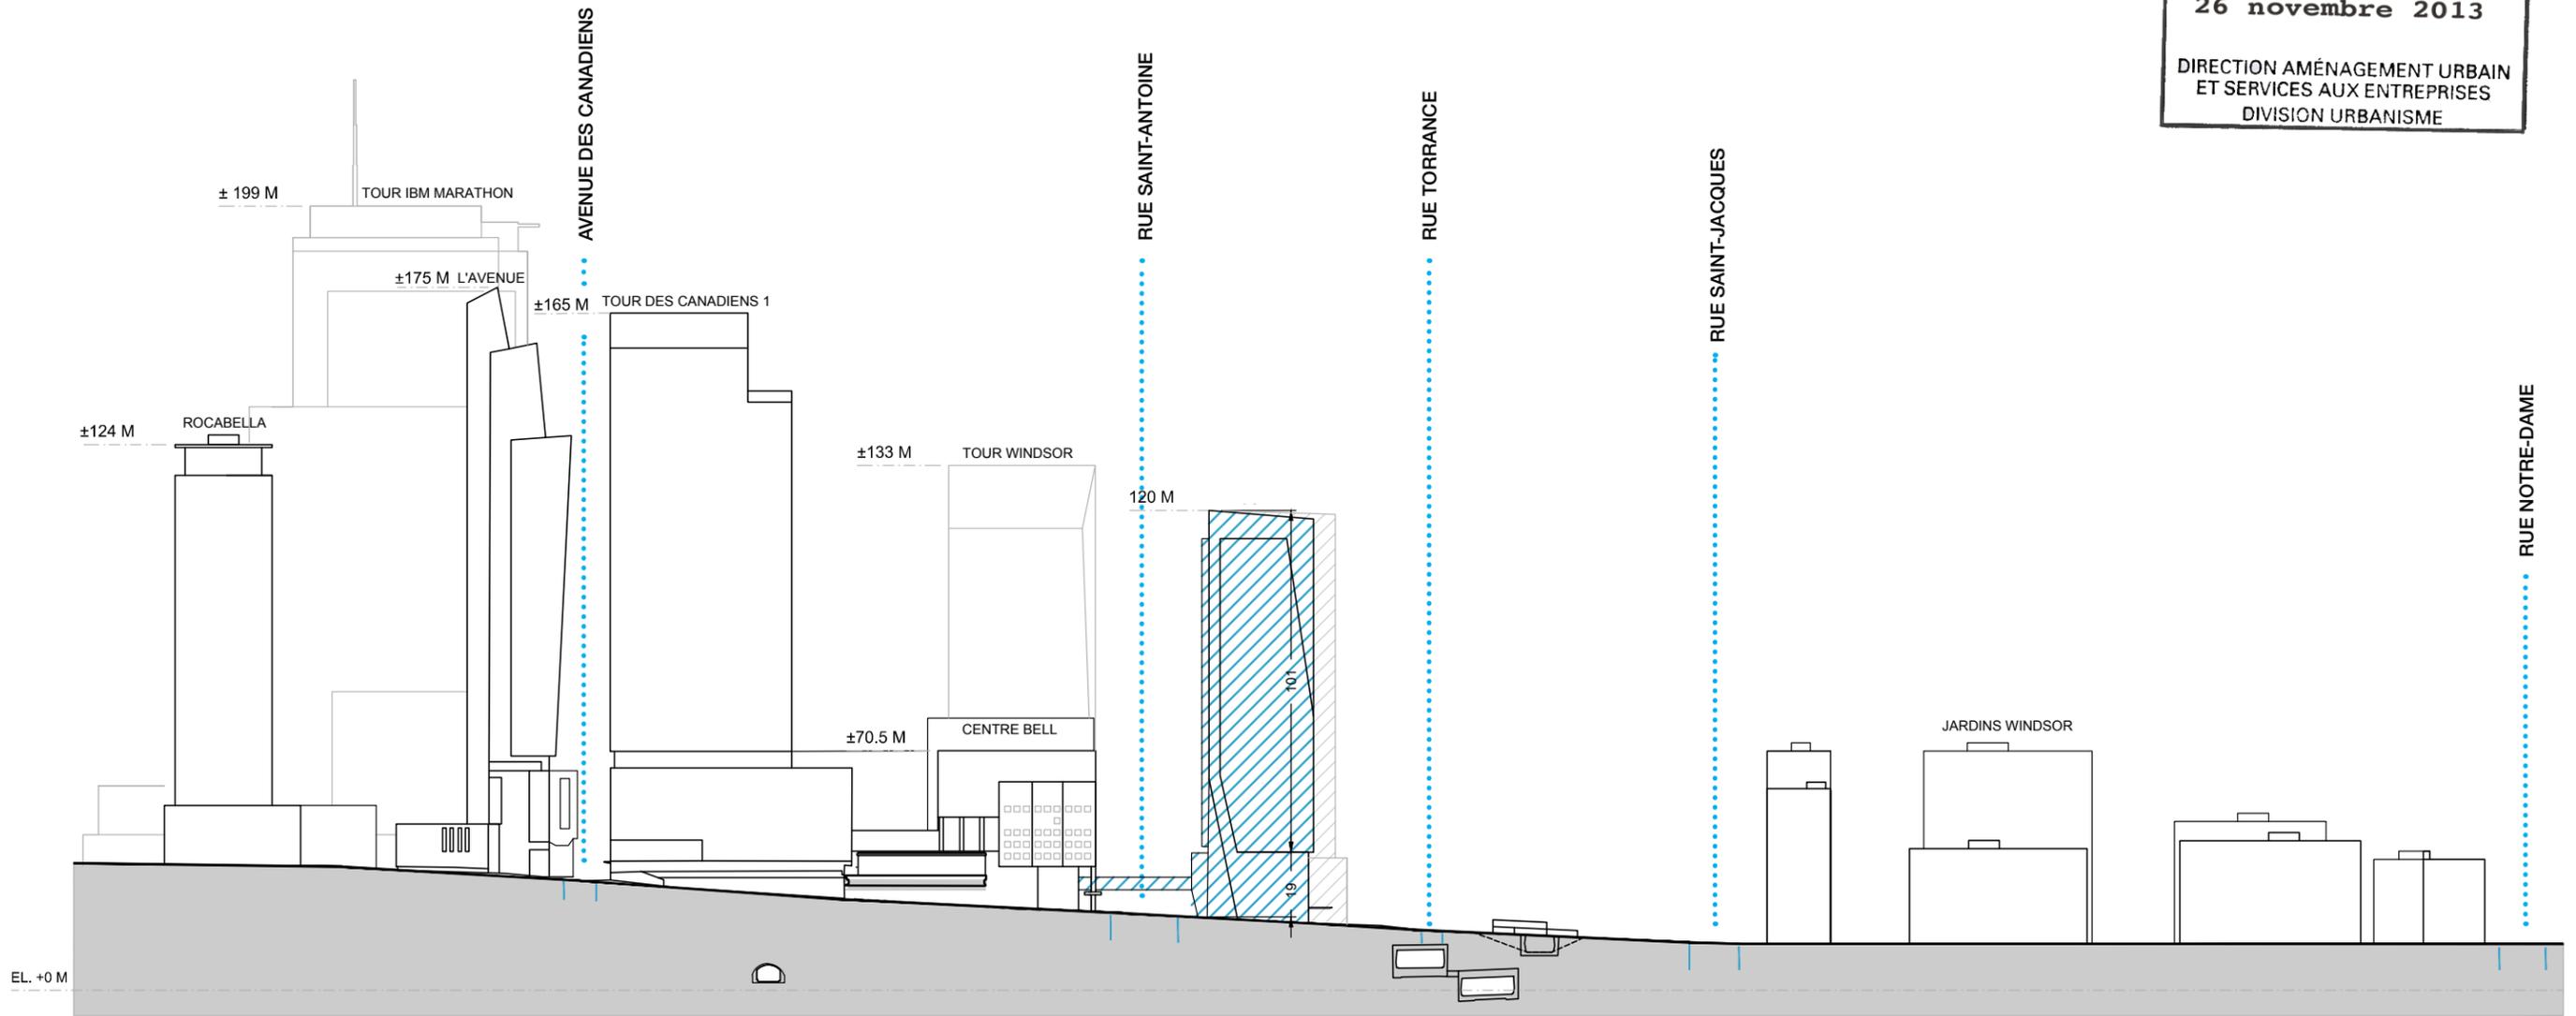


PROPOSÉ | RUE DE LA MONTAGNE ENTRE L'AVENUE DES CANADIENS ET SAINT-JACQUES
1:2000

ÉLÉVATIONS CF-2
SITE 1

VILLE DE MONTRÉAL
ARRONDISSEMENT DE VILLE-MARIE
26 novembre 2013
DIRECTION AMÉNAGEMENT URBAIN
ET SERVICES AUX ENTREPRISES
DIVISION URBANISME

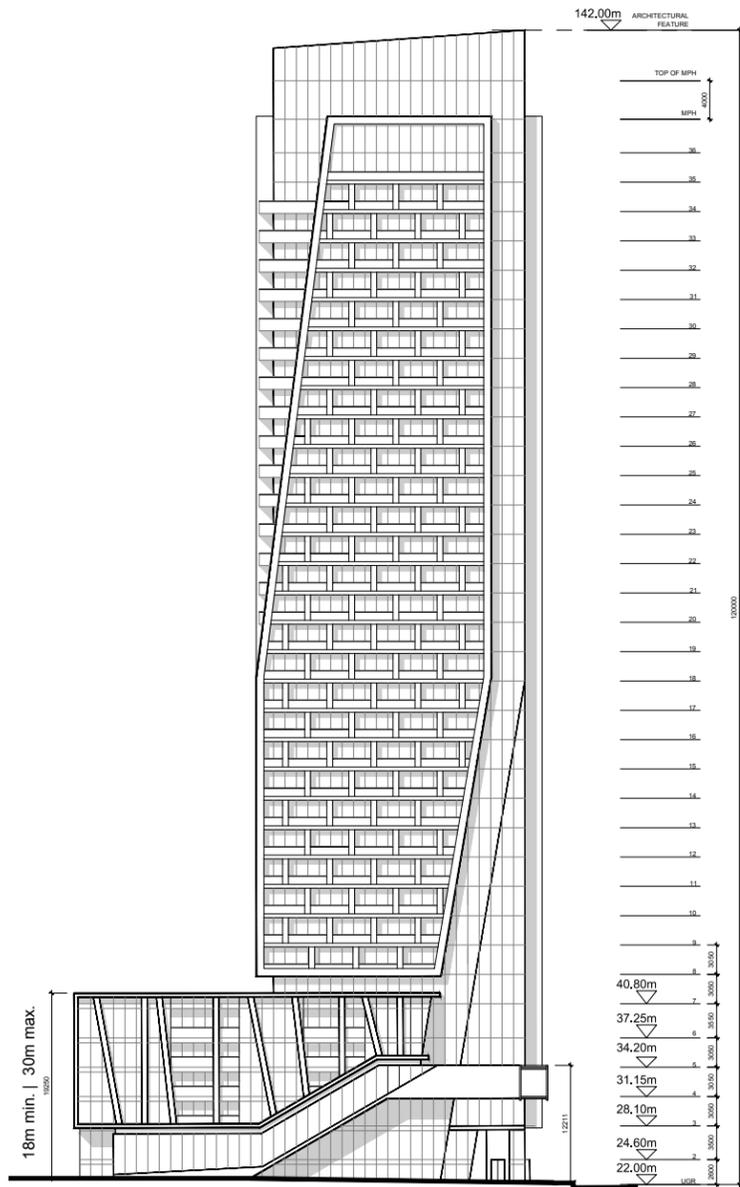

ÉLÉVATION RUE SAINT-ANTOINE OUEST
1:750

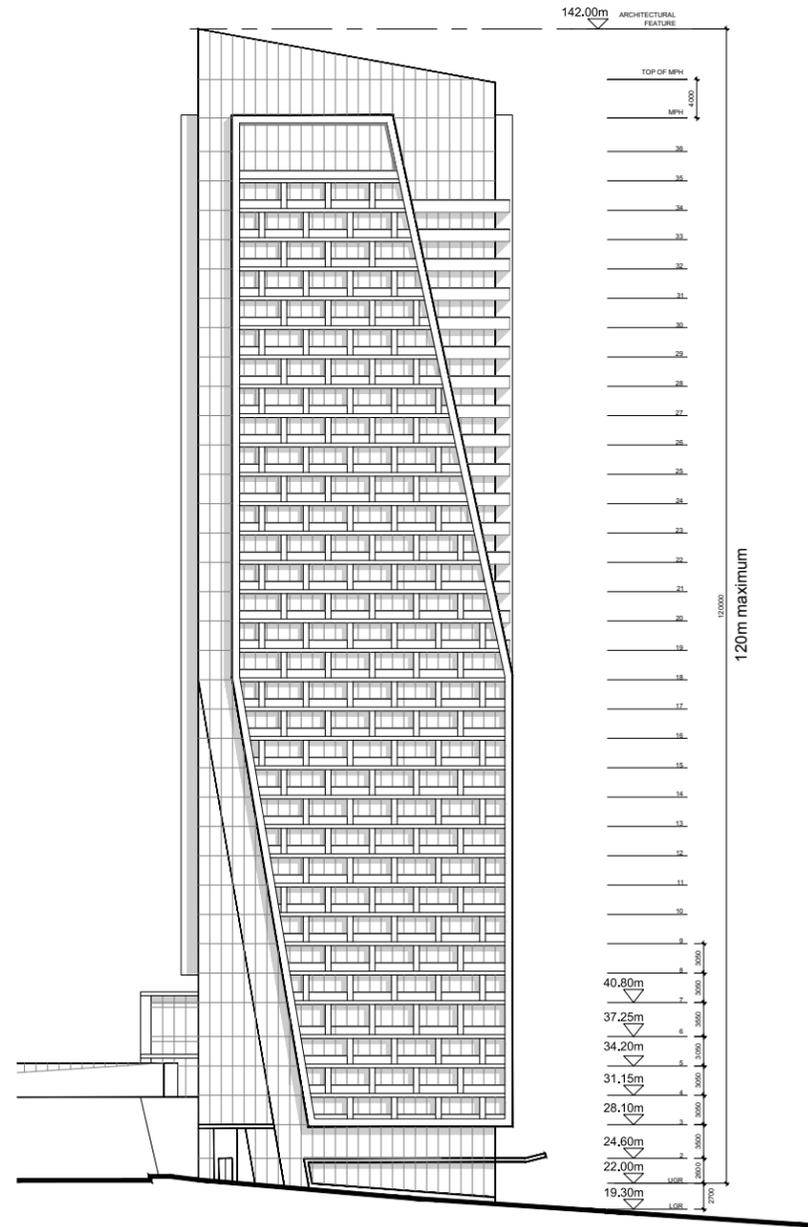

ÉLÉVATION RUE DE LA MONTAGNE
1:750




PERSPECTIVE RUE SAINT-ANTOINE OUEST | VUE VERS L'EST

ÉLÉVATIONS CF-2
SITE 1


VILLE DE MONTRÉAL
ARRONDISSEMENT DE VILLE-MARIE

26 novembre 2013

DIRECTION AMÉNAGEMENT URBAIN
ET SERVICES AUX ENTREPRISES
DIVISION URBANISME

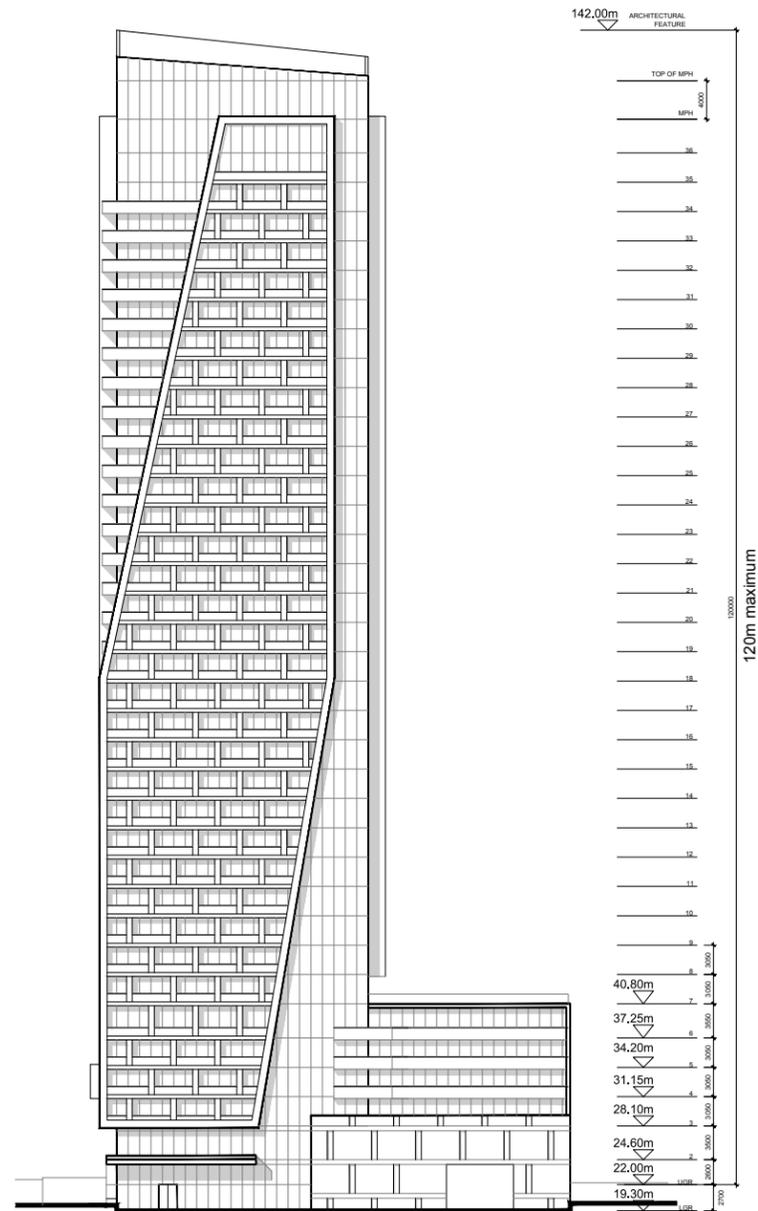

ÉLÉVATION RUE TORRANCE
1:750

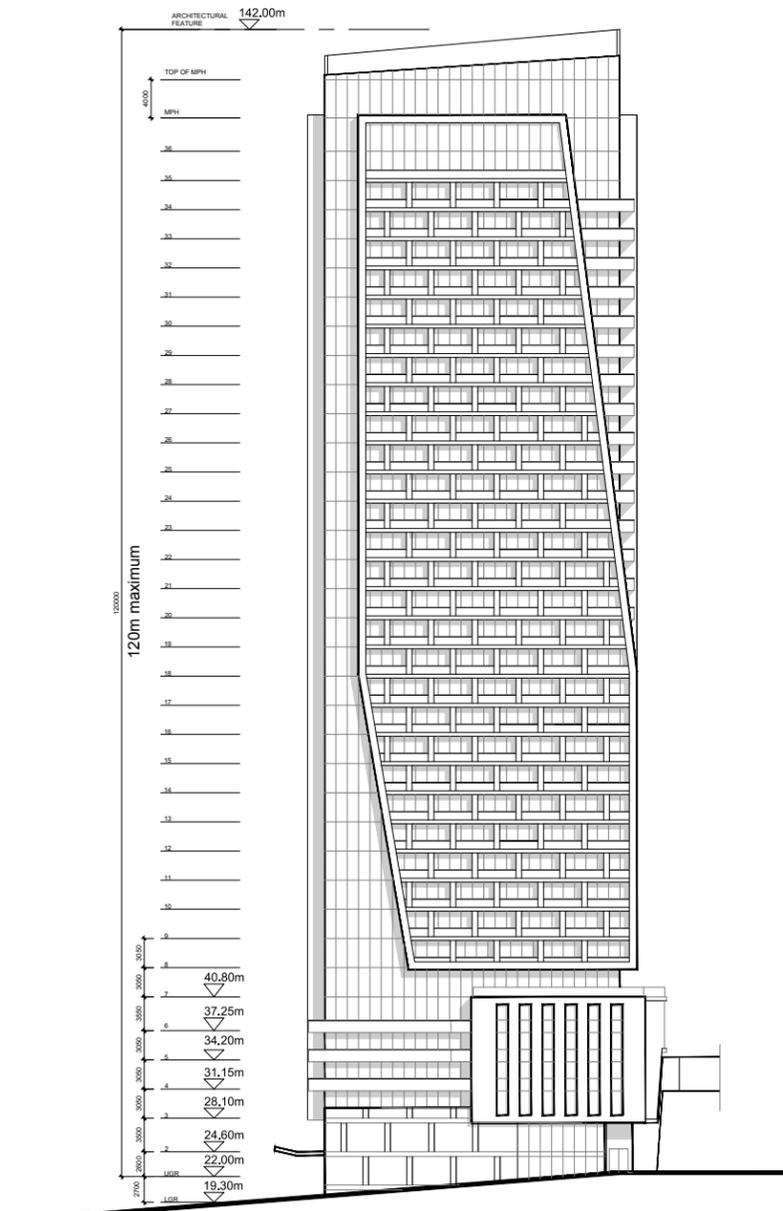

ÉLÉVATION RUE SAINT-FÉLIX
1:750

COUPE CF-2
SITE 1


VILLE DE MONTRÉAL
ARRONDISSEMENT DE VILLE-MARIE
26 novembre 2013
DIRECTION AMÉNAGEMENT URBAIN
ET SERVICES AUX ENTREPRISES
DIVISION URBANISME



VUE AÉRIENNE



PERSPECTIVE RUE DE LA MONTAGNE | VUE VERS LE NORD

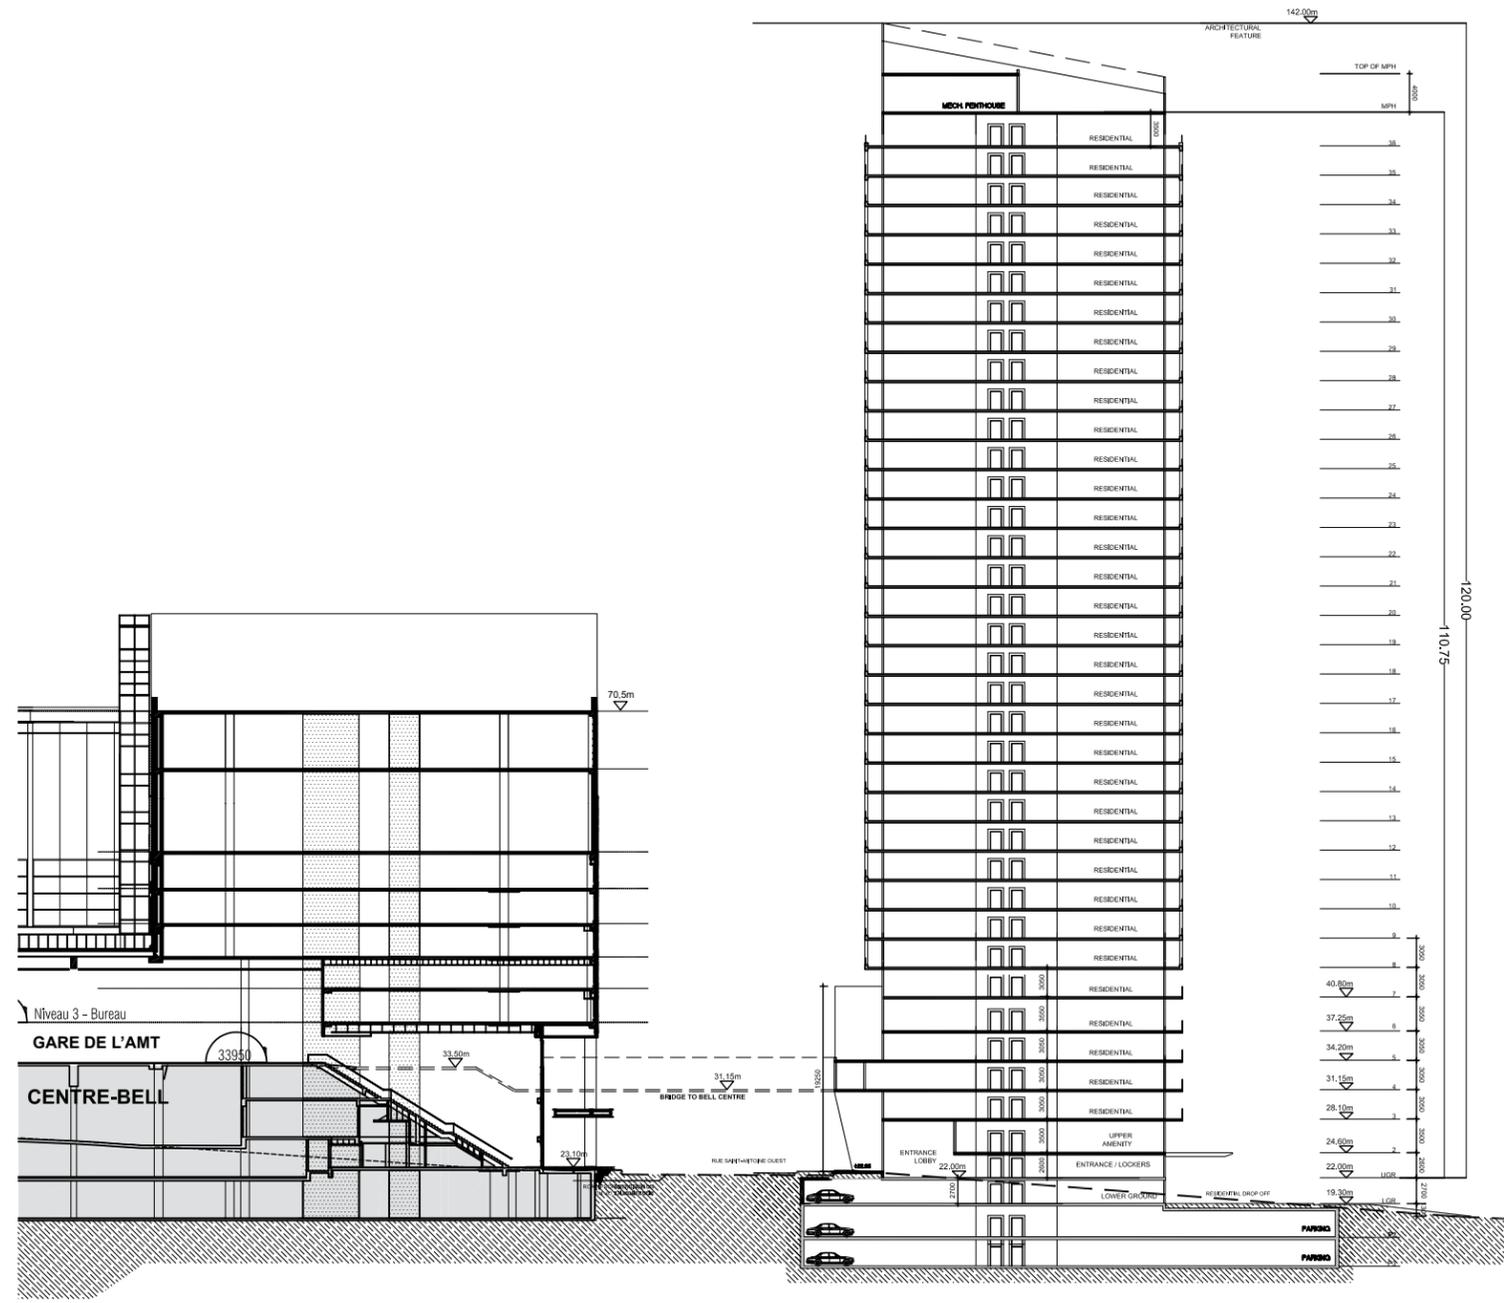

COUPE TRANSVERSALE (RUE DE LA MONTAGNE)
1:750



ÉLÉVATIONS CF-3

SITE 2

VILLE DE MONTRÉAL
ARRONDISSEMENT DE VILLE-MARIE

26 novembre 2013

DIRECTION AMÉNAGEMENT URBAIN
ET SERVICES AUX ENTREPRISES
DIVISION URBANISME

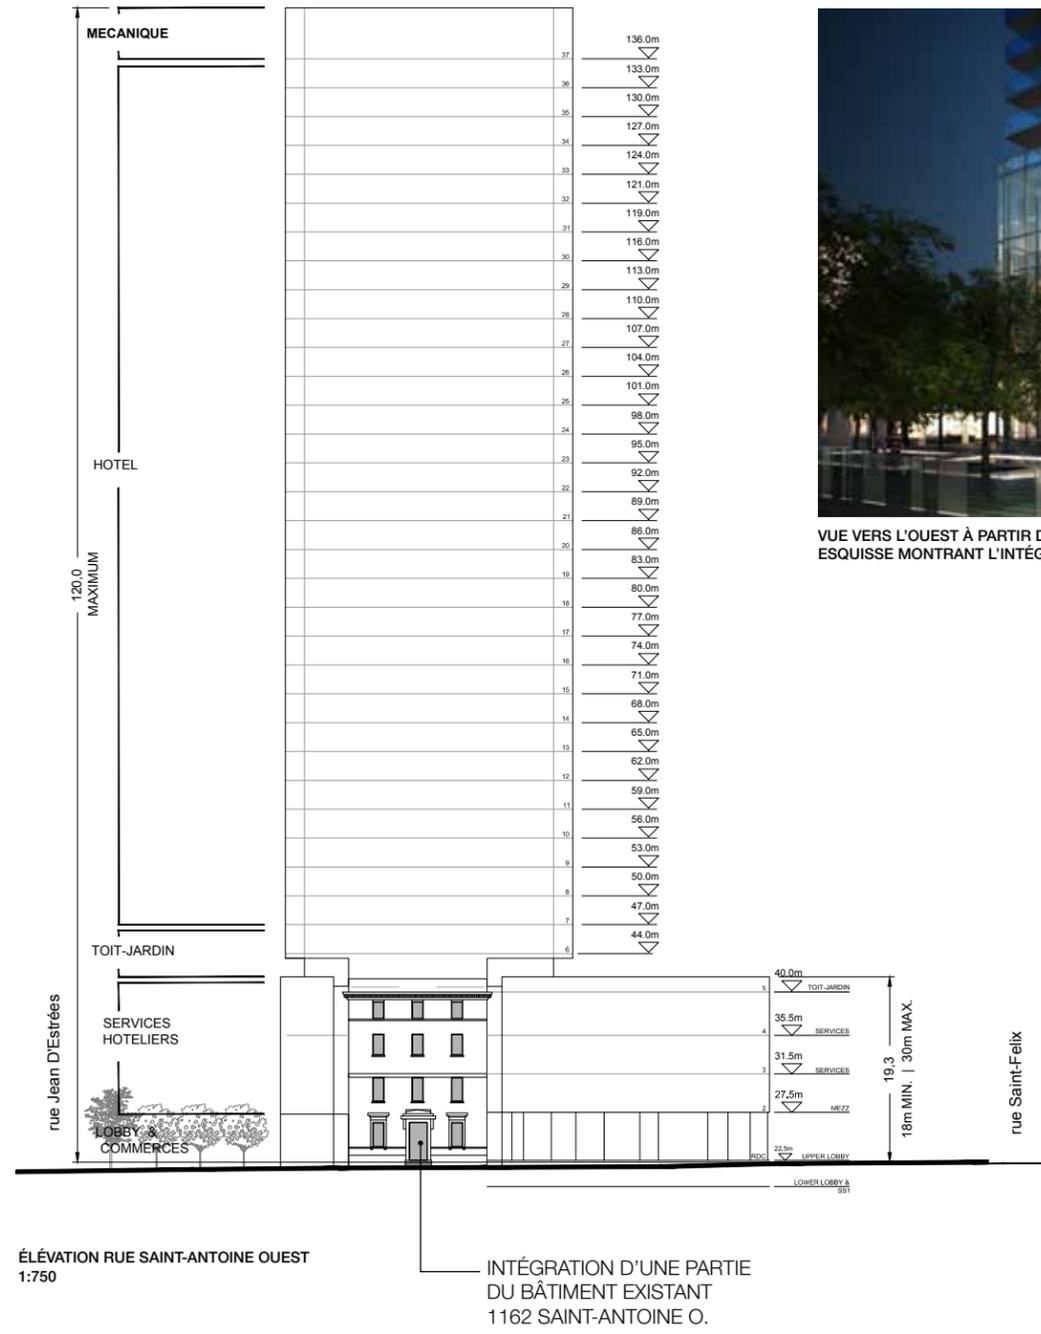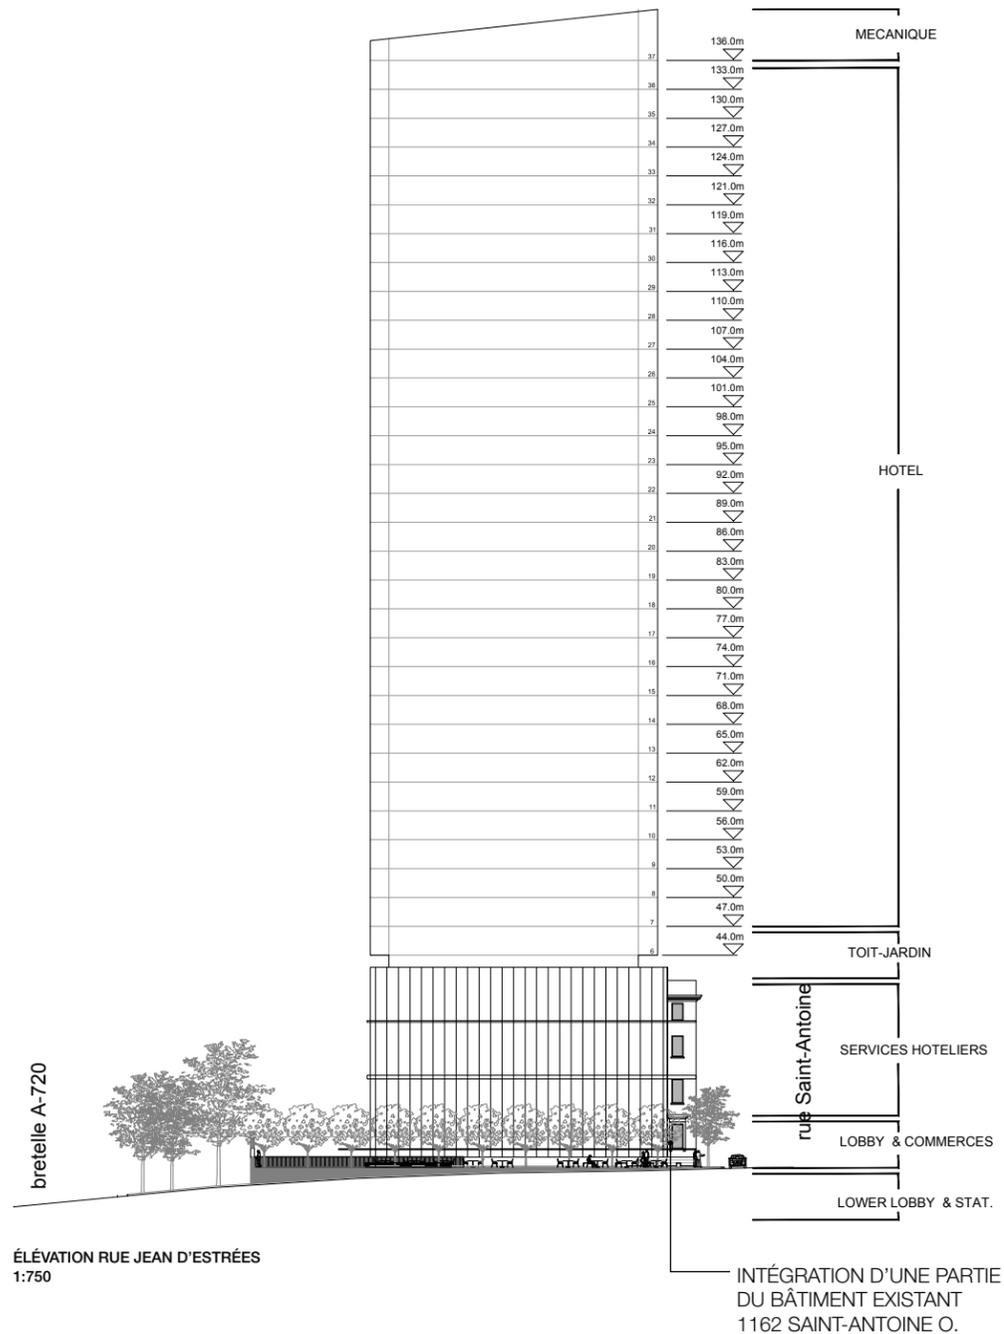


VUE VERS L'OUEST À PARTIR DE LA RUE SAINT-ANTOINE O.
ESQUISSE MONTRANT L'INTÉGRATION POSSIBLE D'UNE PARTIE DU 1162 SAINT-ANTOINE O.

SITE 1 - TOUR CF-2

PLAN SOUS-SOL
STATIONNEMENT


VILLE DE MONTRÉAL
ARRONDISSEMENT DE VILLE-MARIE
26 novembre 2013
DIRECTION AMÉNAGEMENT URBAIN
ET SERVICES AUX ENTREPRISES
DIVISION URBANISME

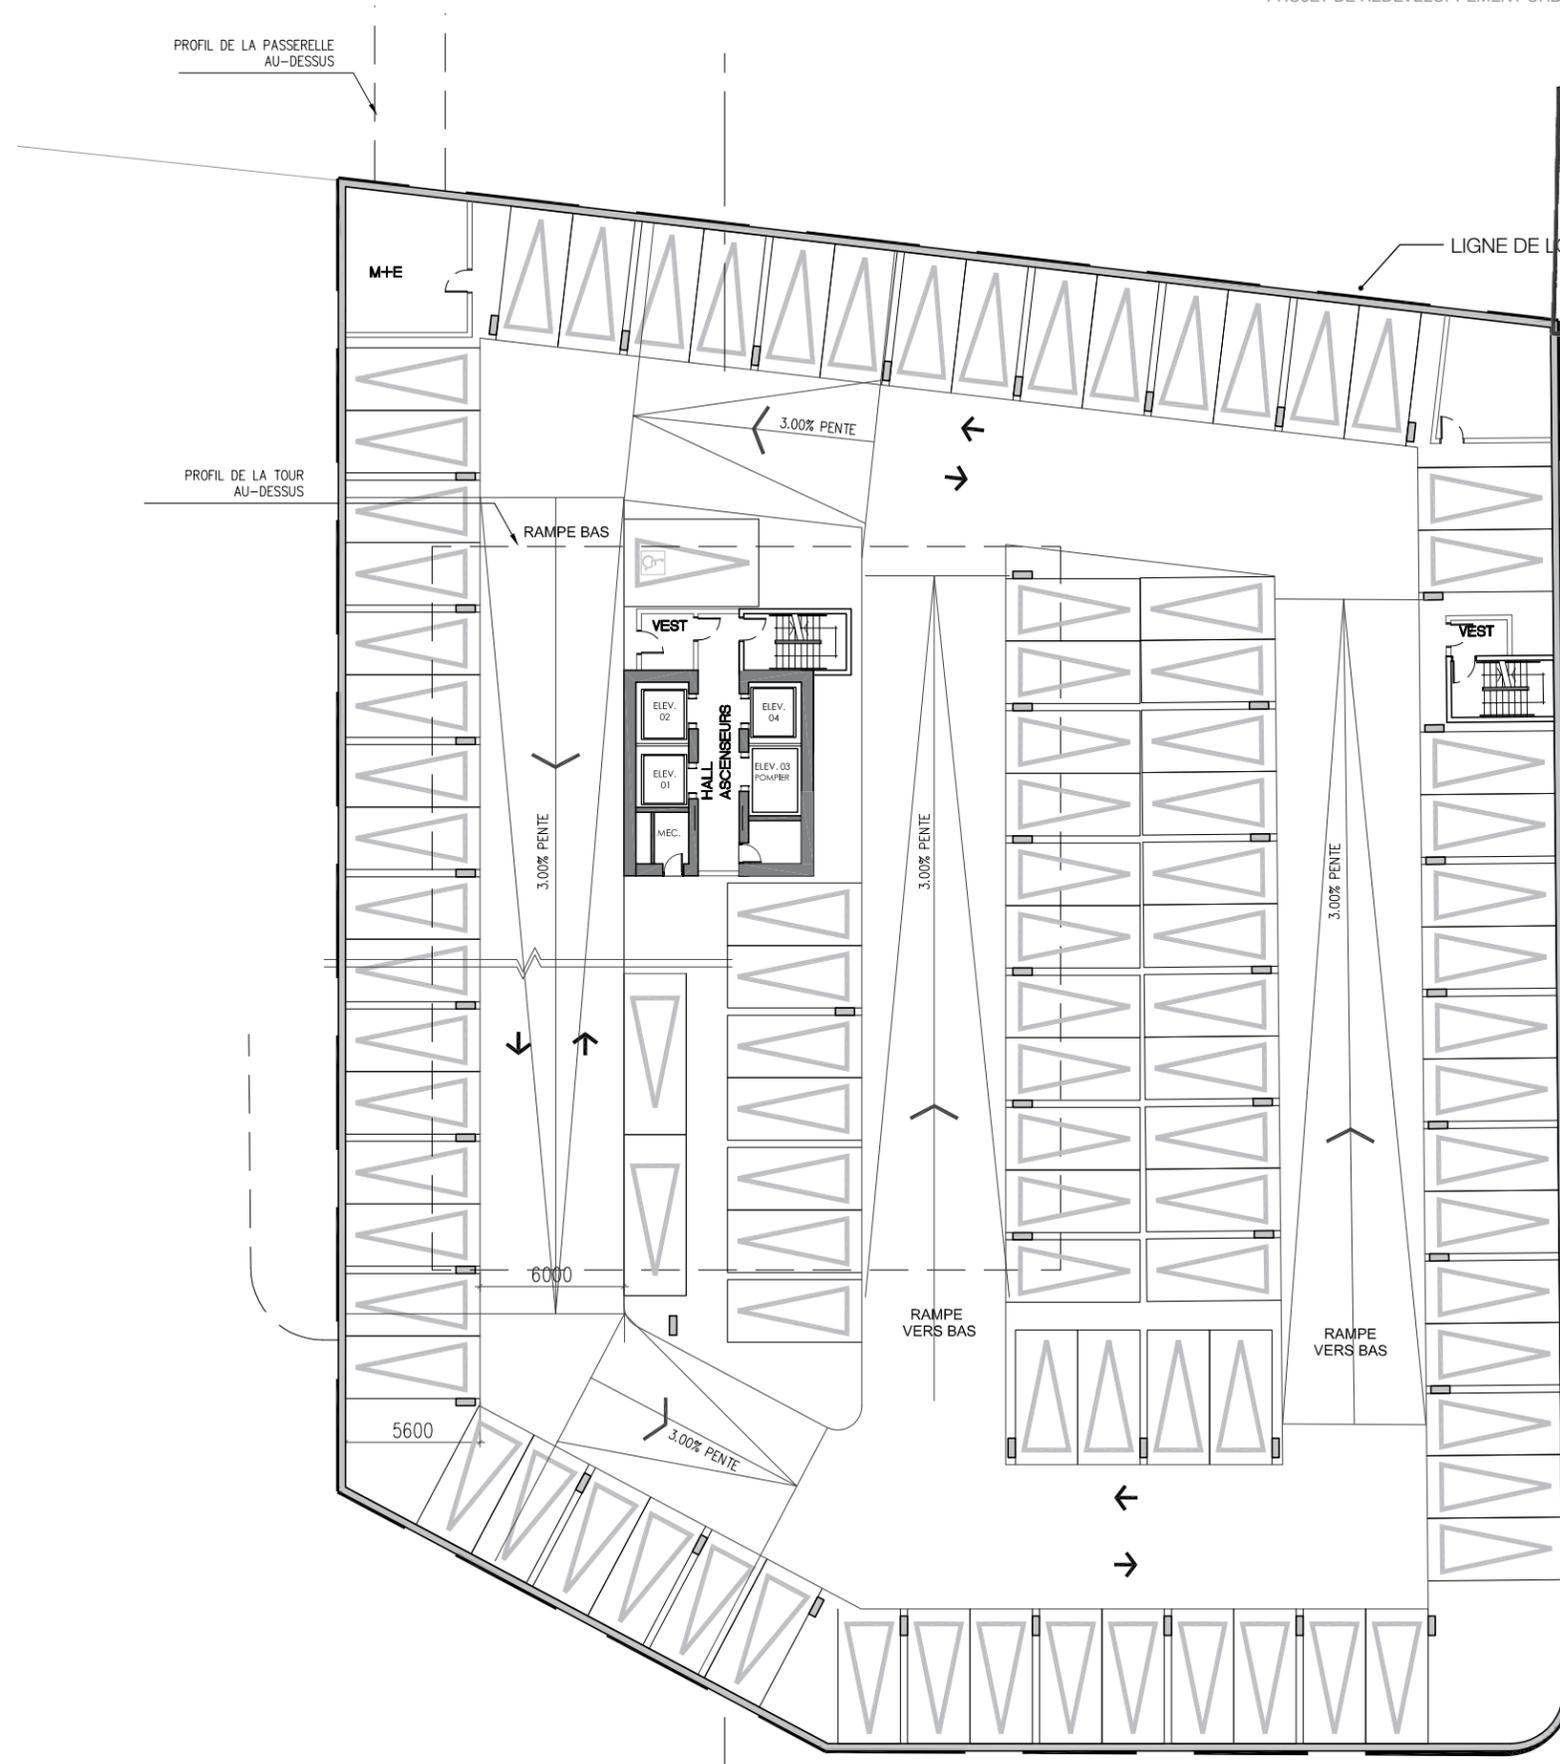

1:300

SITE 1 - TOUR CF-2

PLAN NIVEAU RUE TORRANCE NIVEAU 19.30

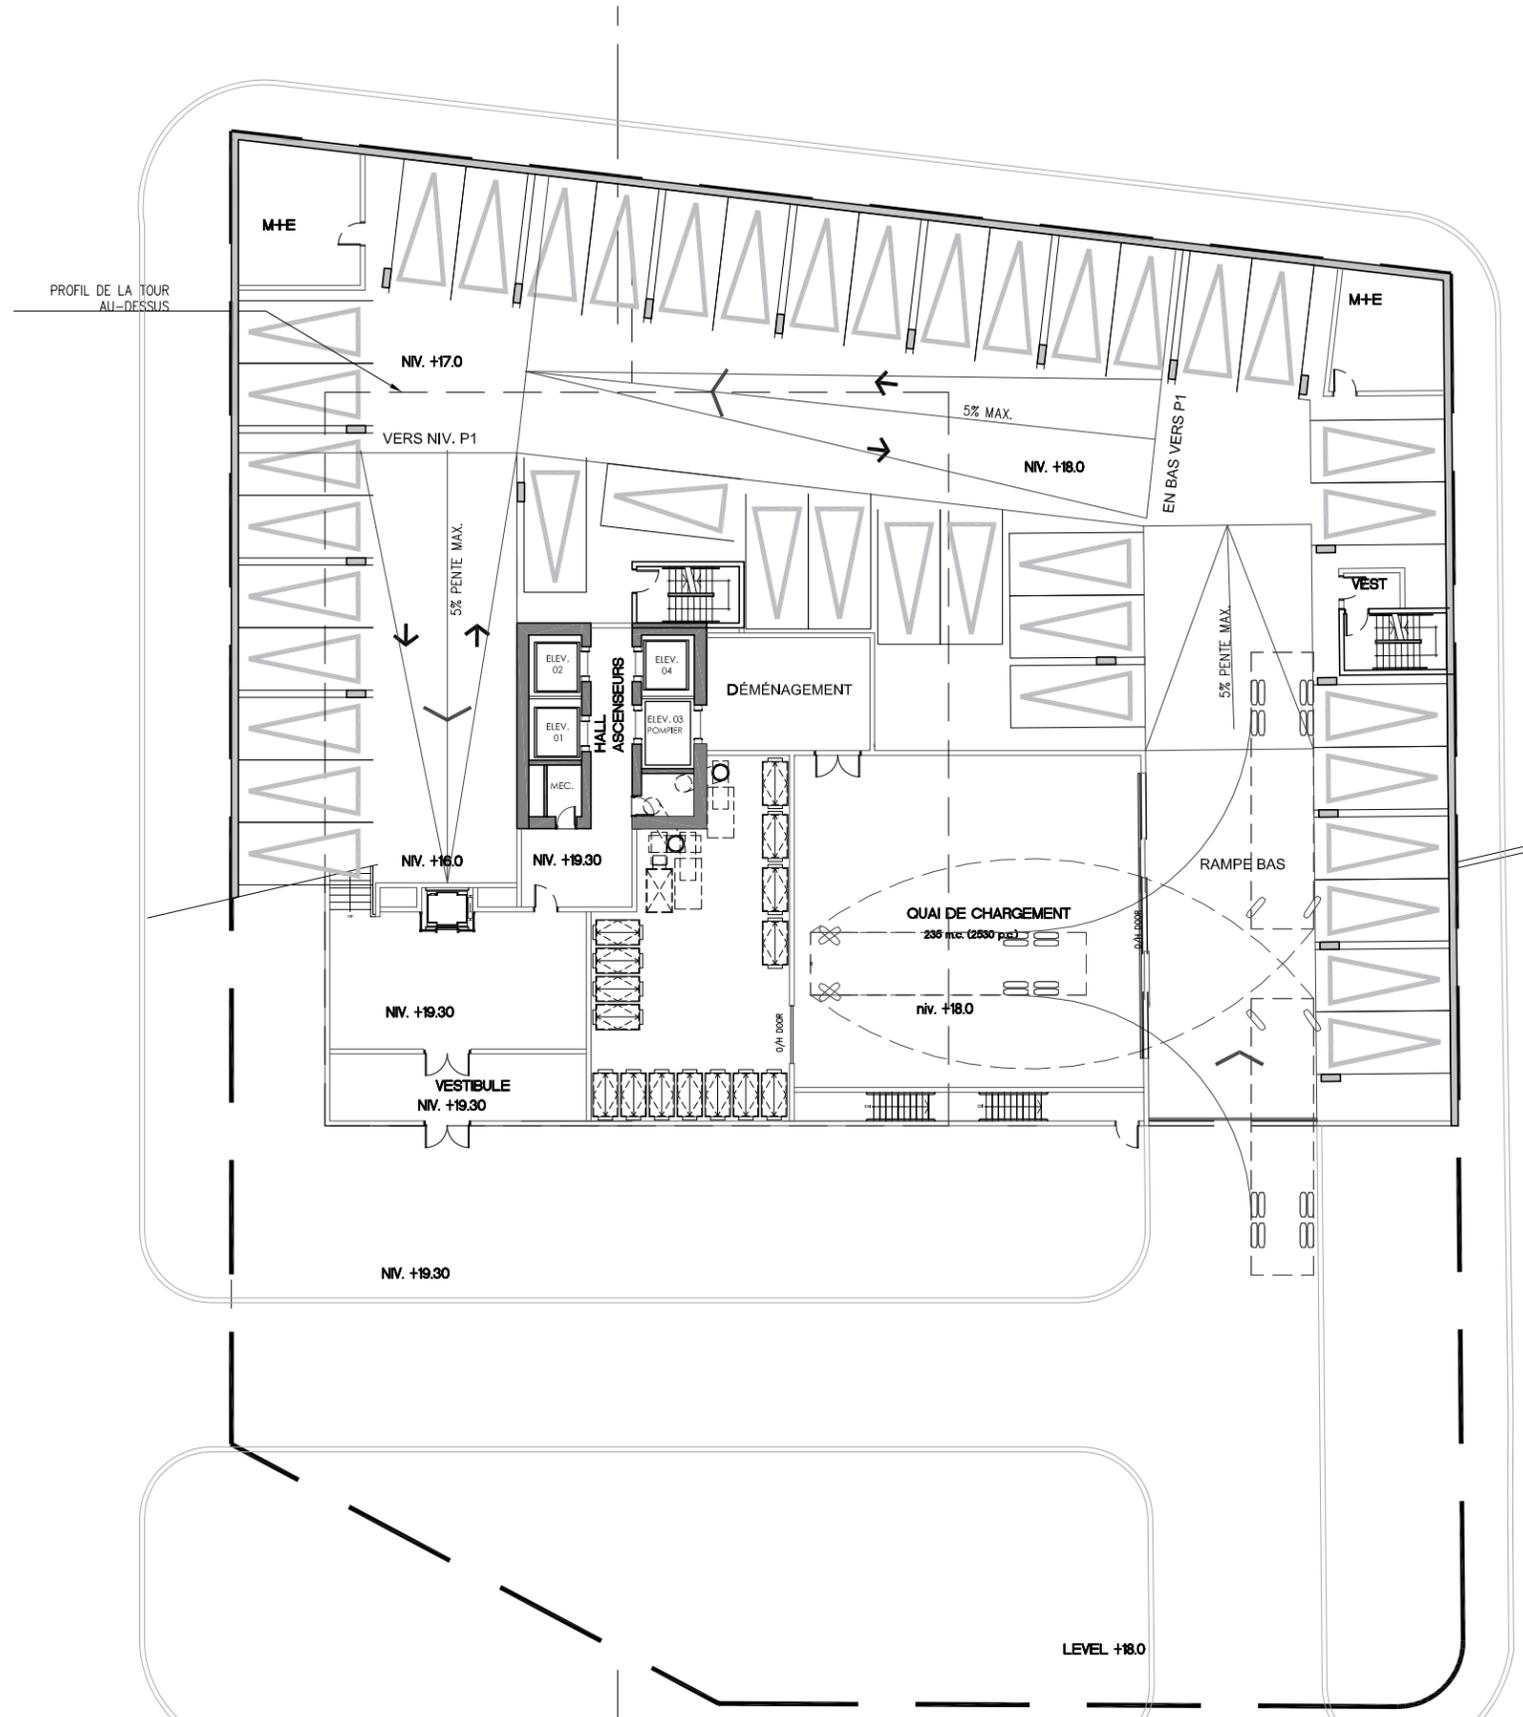

VILLE DE MONTRÉAL
ARRONDISSEMENT DE VILLE-MARIE

26 novembre 2013


DIRECTION AMÉNAGEMENT URBAIN
ET SERVICES AUX ENTREPRISES
DIVISION URBANISME

1:300

SITE 1 - TOUR CF-2

PLAN REZ-DE-CHAUSSÉE
NIVEAU 22.00


VILLE DE MONTRÉAL
ARRONDISSEMENT DE VILLE-MARIE
26 novembre 2013
DIRECTION AMÉNAGEMENT URBAIN
ET SERVICES AUX ENTREPRISES
DIVISION URBANISME

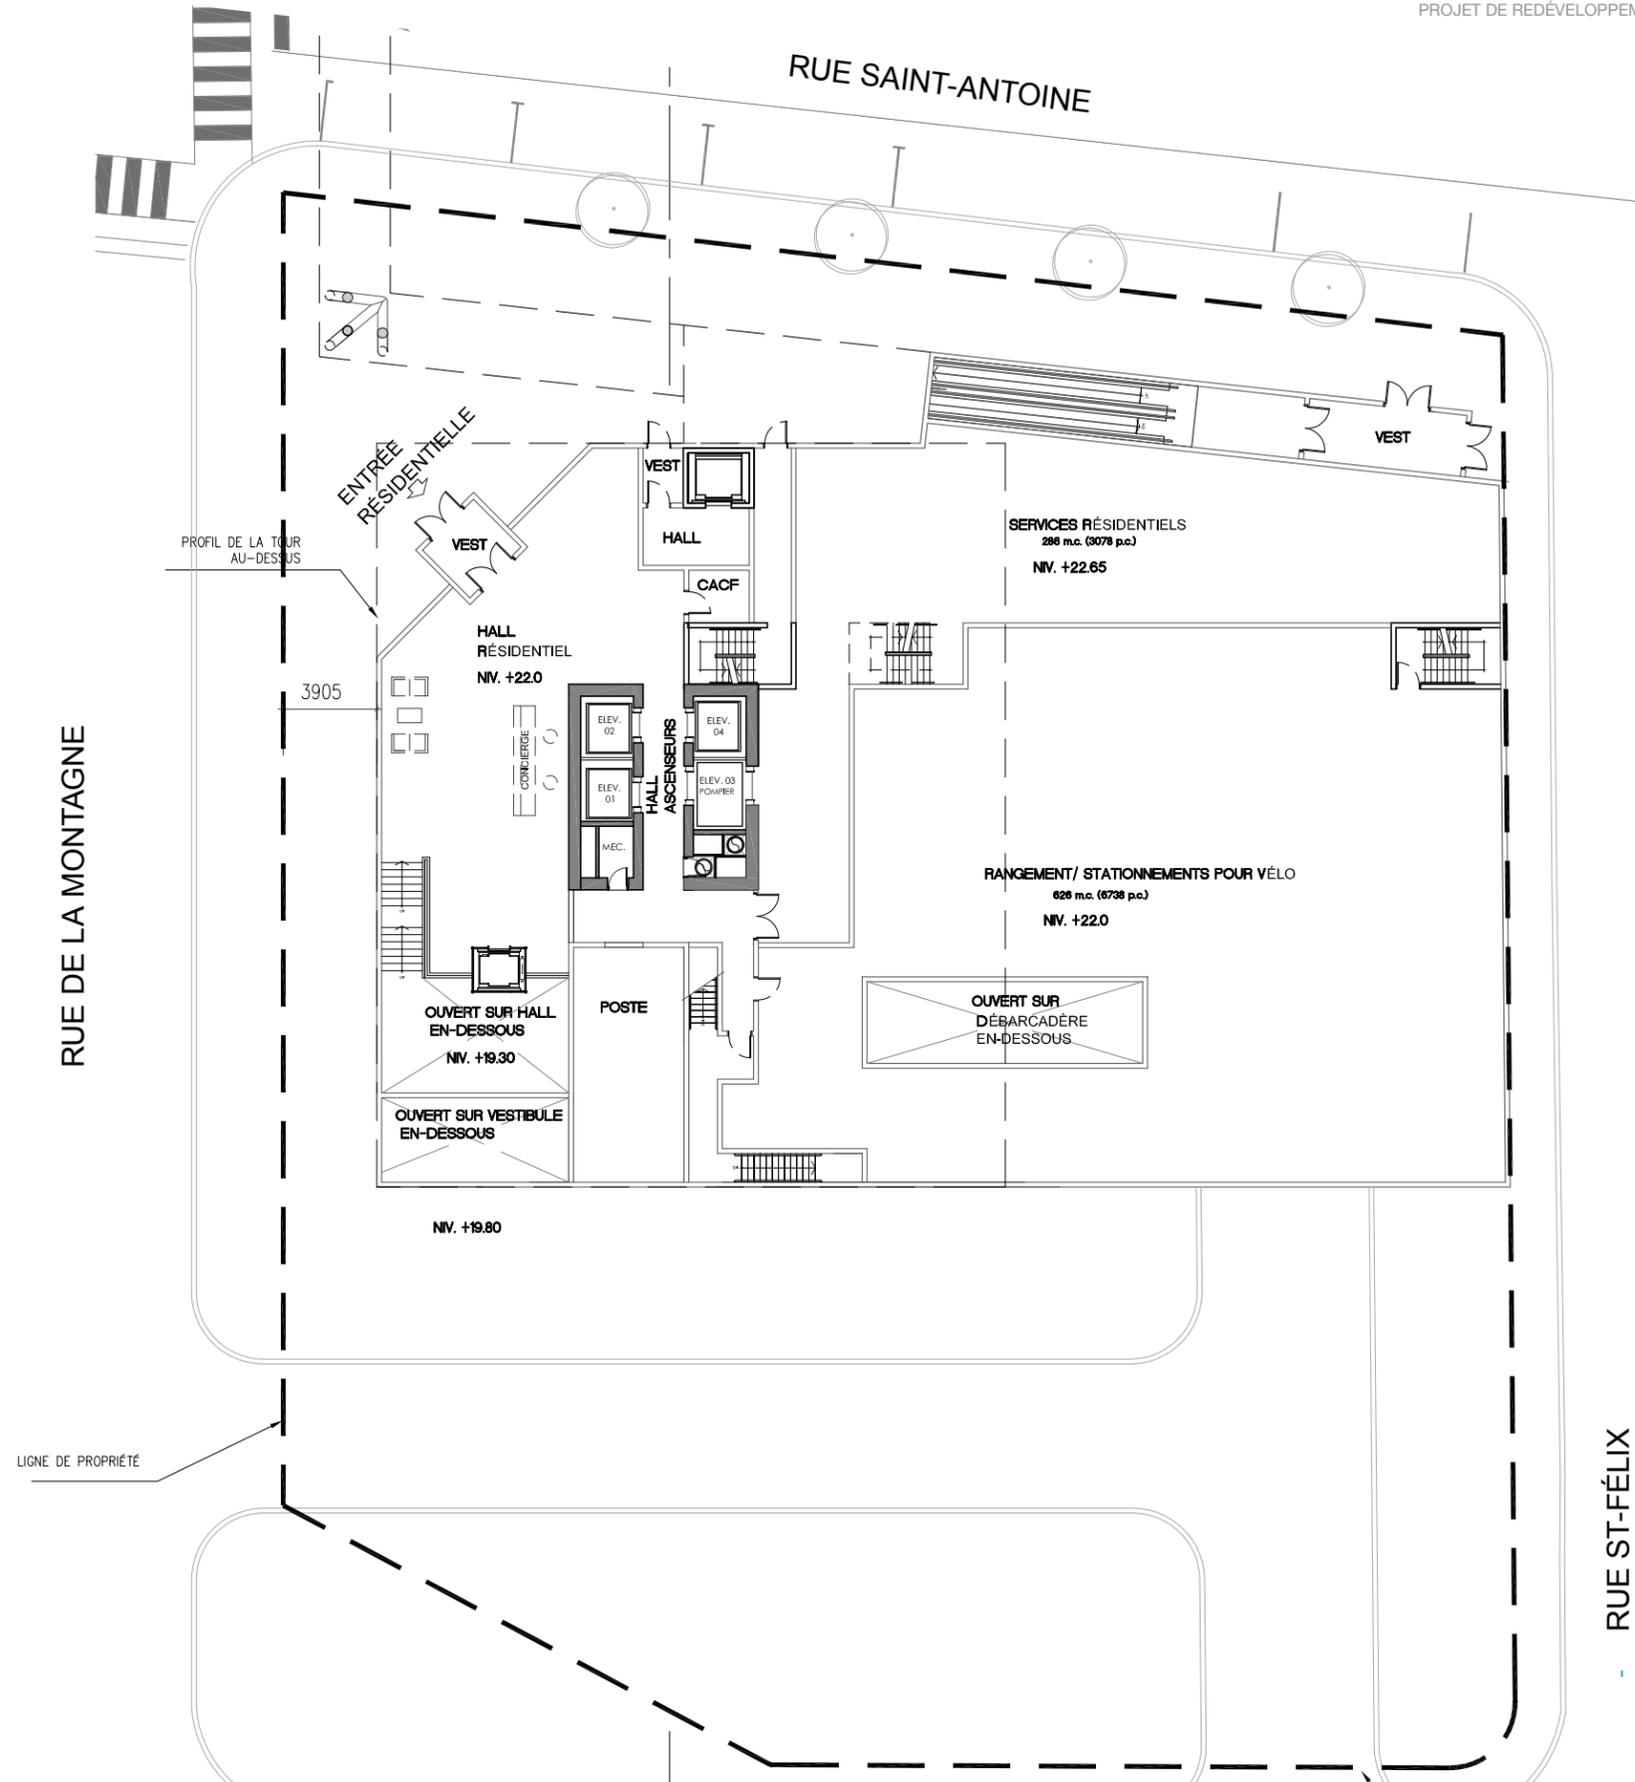

1:300

SITE 1 - TOUR CF-2

PLAN ÉTAGE 2
NIVEAU 24.60

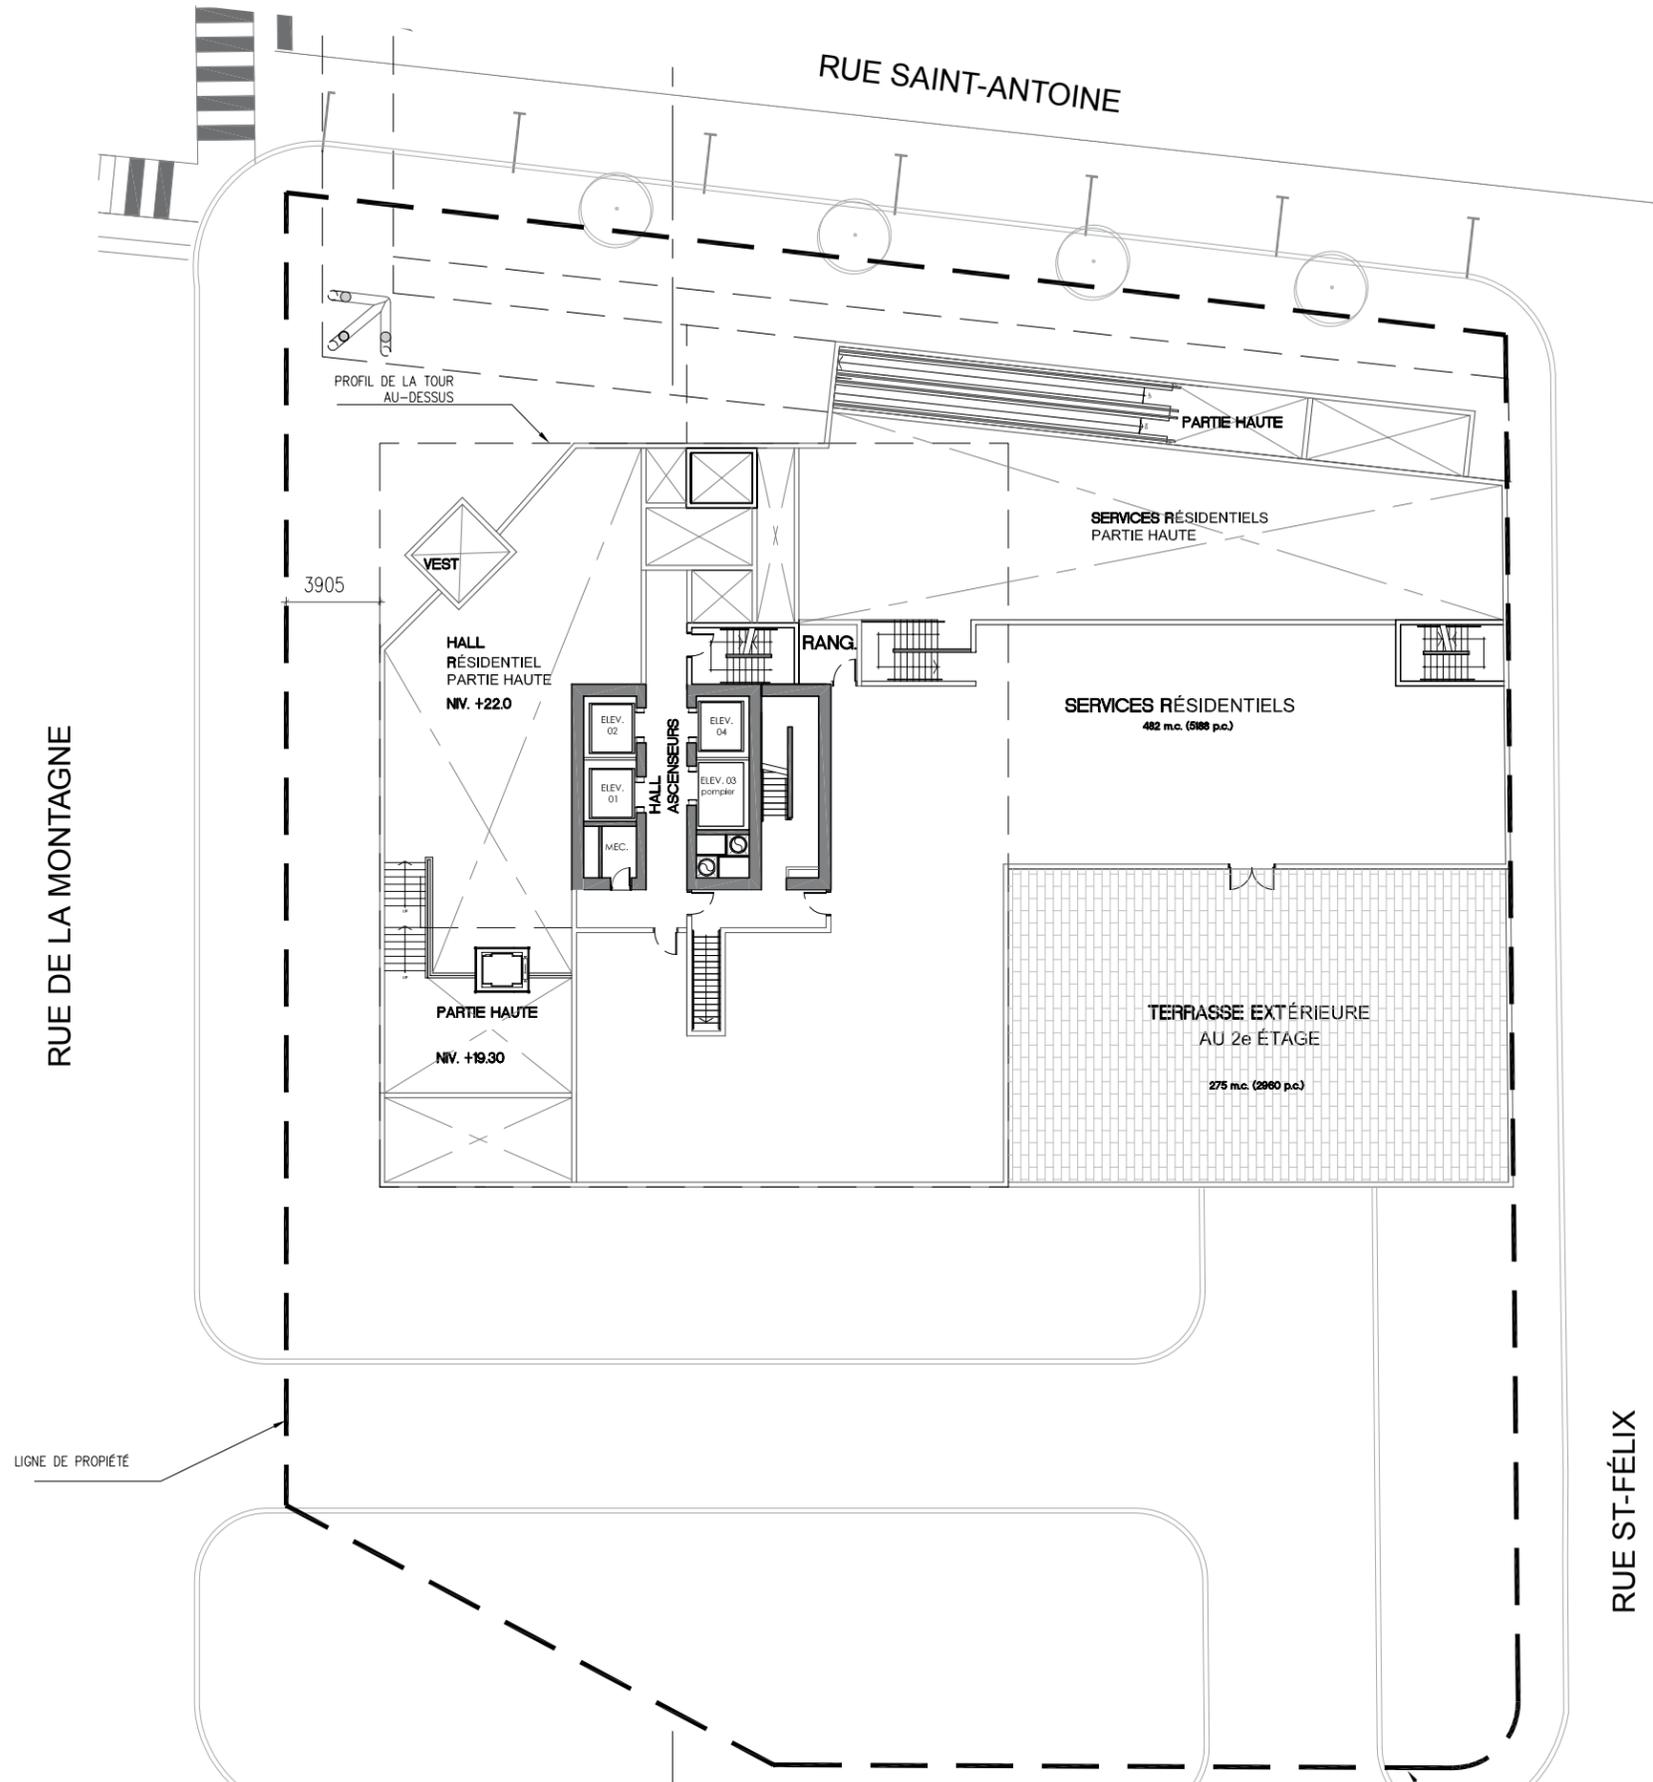

VILLE DE MONTRÉAL
ARRONDISSEMENT DE VILLE-MARIE


26 novembre 2013

DIRECTION AMÉNAGEMENT URBAIN
ET SERVICES AUX ENTREPRISES
DIVISION URBANISME

SITE 1 - TOUR CF-2

PLAN ÉTAGE 3
NIVEAU 28.10

VILLE DE MONTRÉAL
ARRONDISSEMENT DE VILLE-MARIE
26 novembre 2013
DIRECTION AMÉNAGEMENT URBAIN
ET SERVICES AUX ENTREPRISES
DIVISION URBANISME

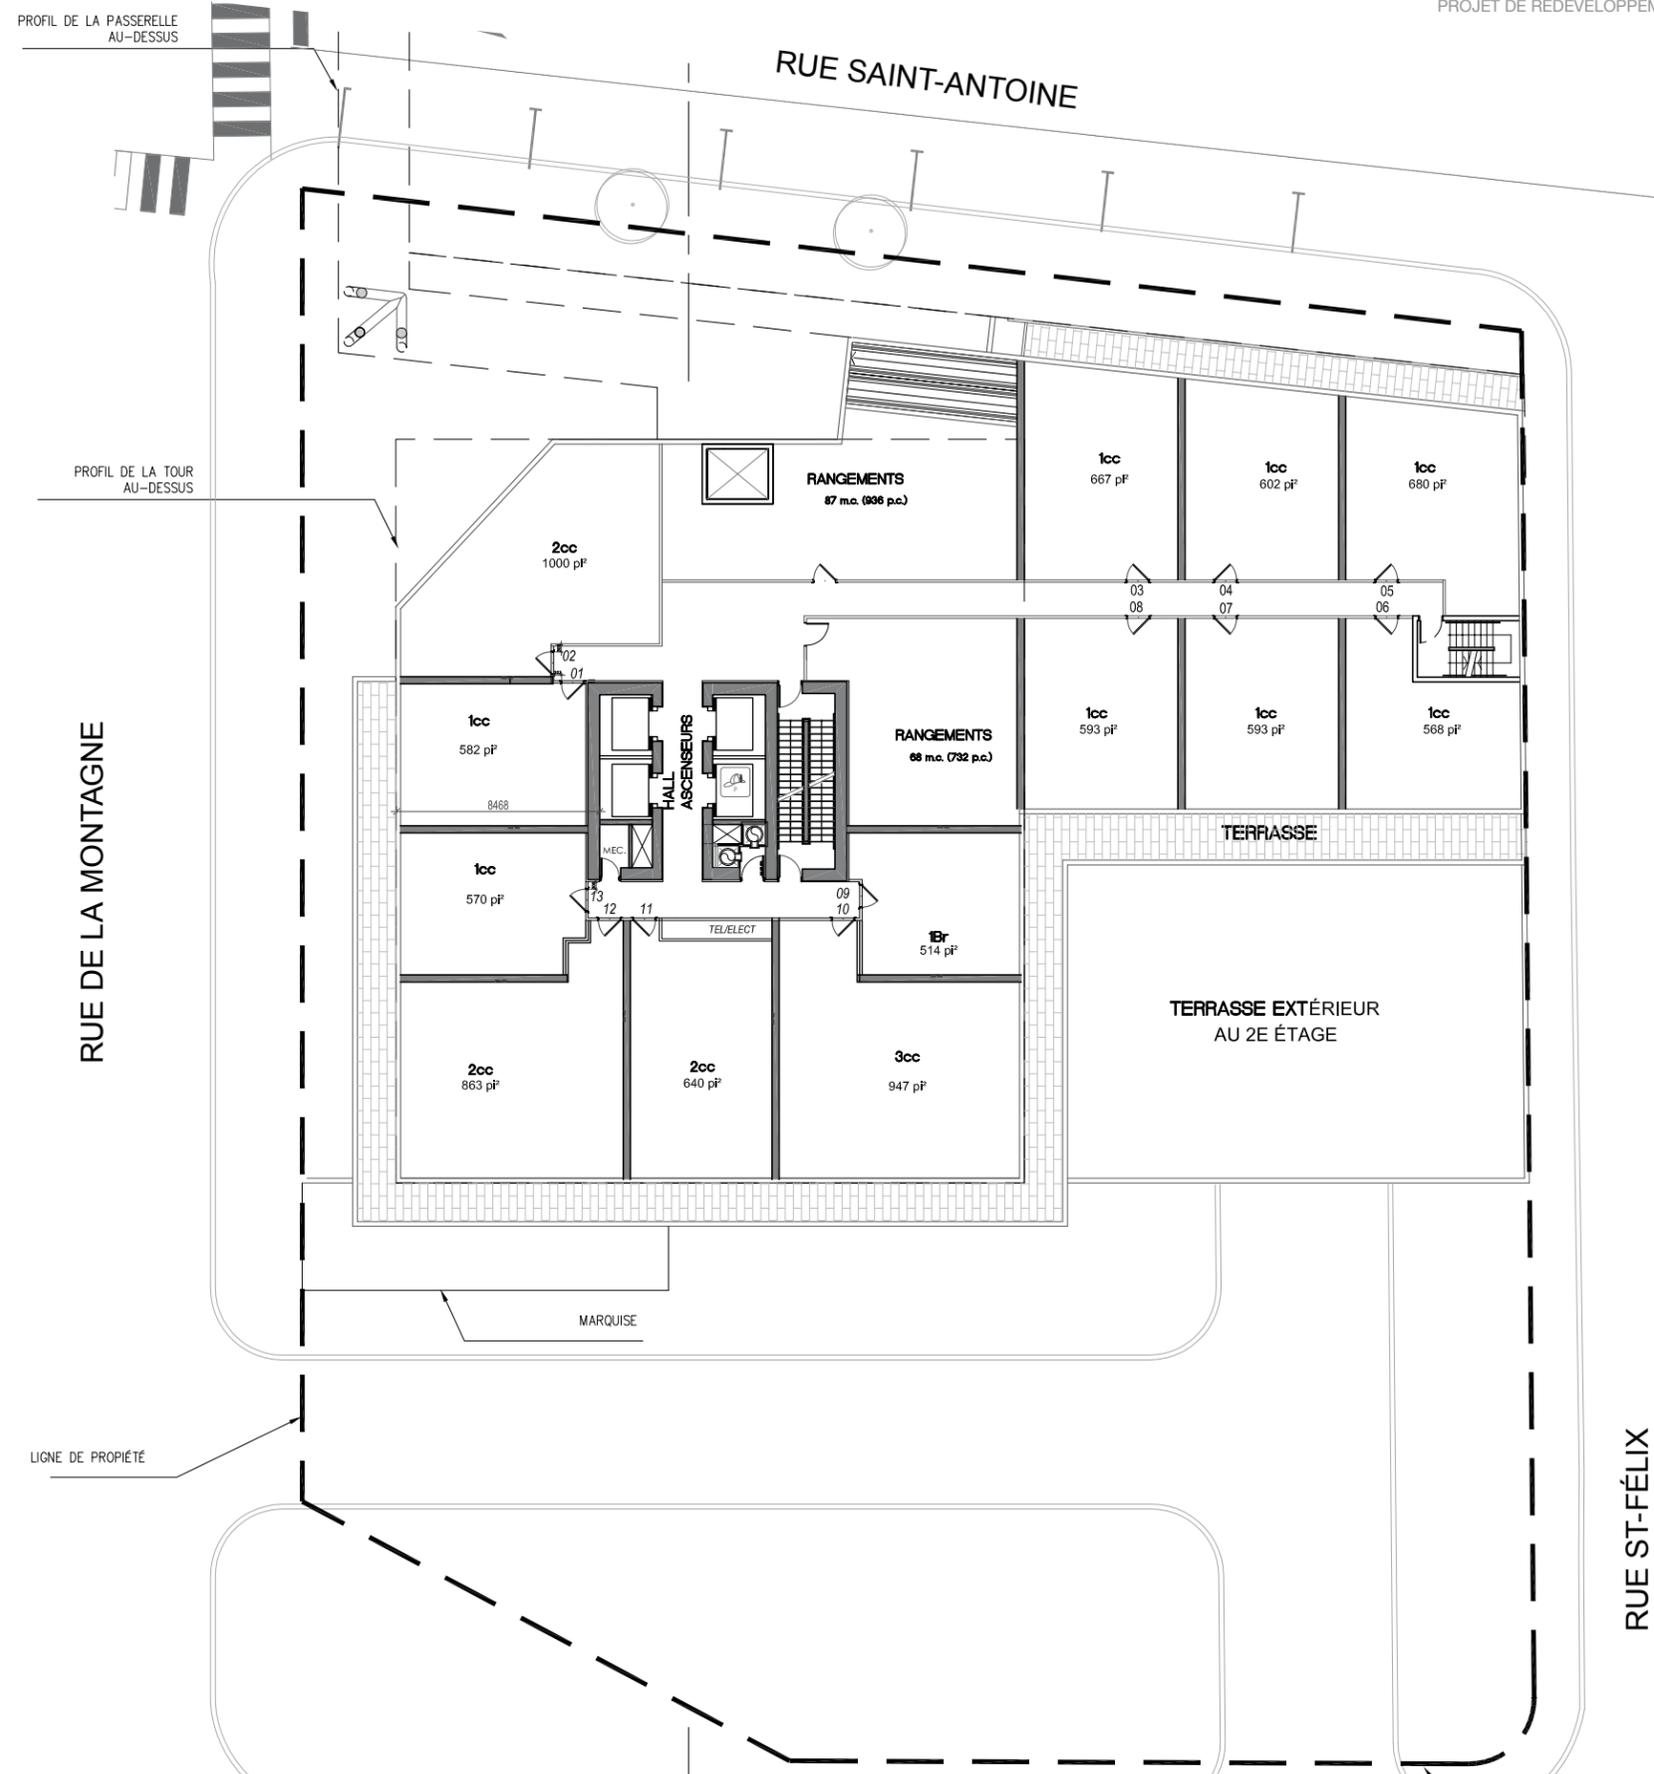

1:300

SITE 1 - TOUR CF-2

PLAN ÉTAGE 4
NIVEAU 31.15

RELLE ACCES A LA
GARE DE L'AMT


LIGNE D'EMPRISE DE LA TOUR
AU-DESSUS

RUE DE LA MONTAGNE

LIGNE DE PROPRIÉTÉ

RUE SAINT-ANTOINE

VILLE DE MONTRÉAL
ARRONDISSEMENT DE VILLE-MARIE
26 novembre 2013
DIRECTION AMÉNAGEMENT URBAIN
ET SERVICES AUX ENTREPRISES
DIVISION URBANISME

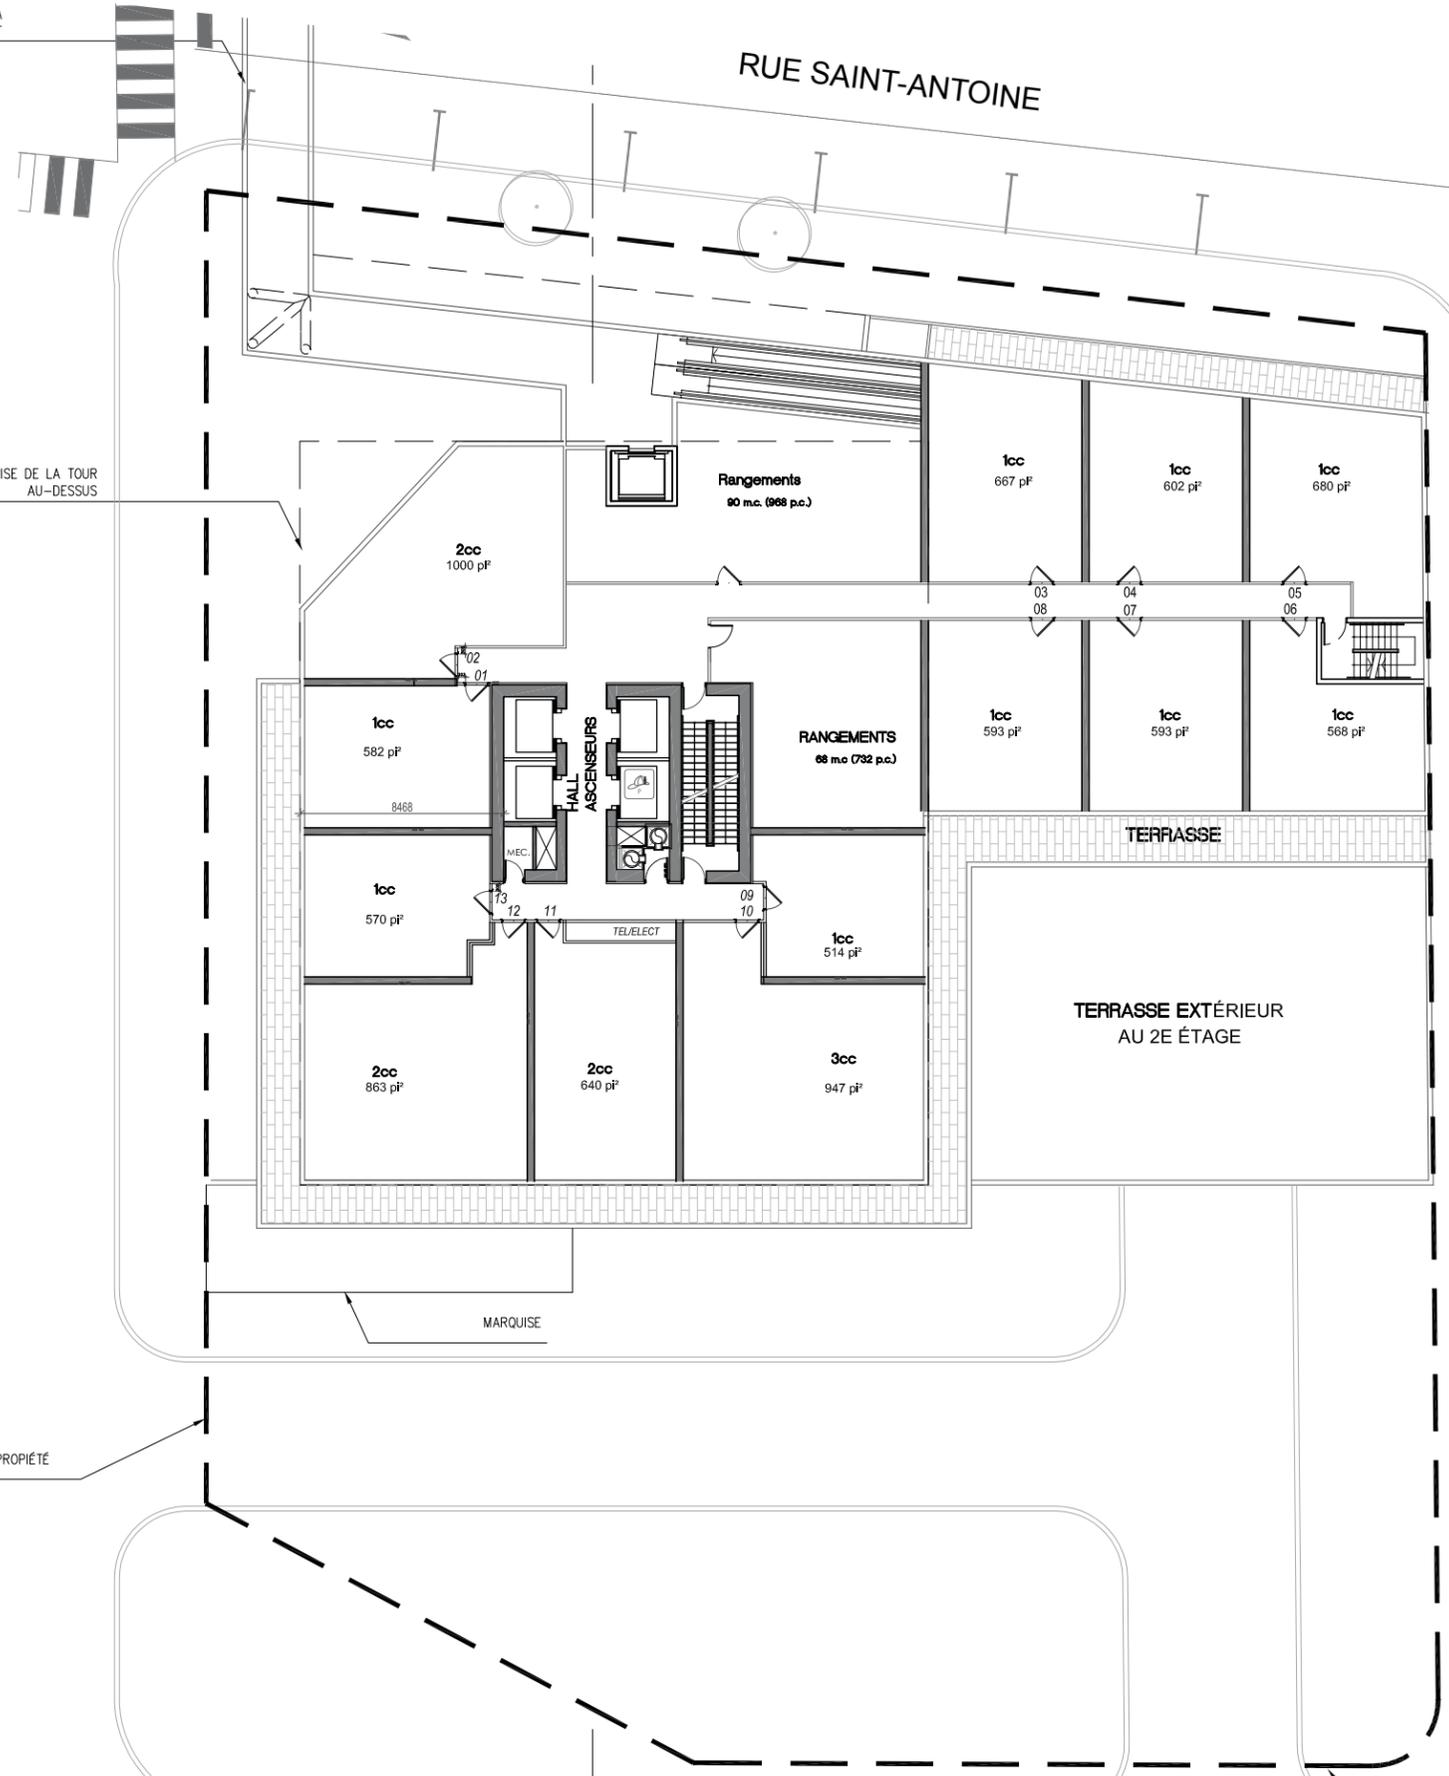


RUE ST-FÉLIX

1:300

SITE 1 - TOUR CF-2

PLAN ÉTAGES 5-6
NIVEAU 34.20 ET 37.25


VILLE DE MONTRÉAL
ARRONDISSEMENT DE VILLE-MARIE
26 novembre 2013
DIRECTION AMÉNAGEMENT URBAIN
ET SERVICES AUX ENTREPRISES
DIVISION URBANISME

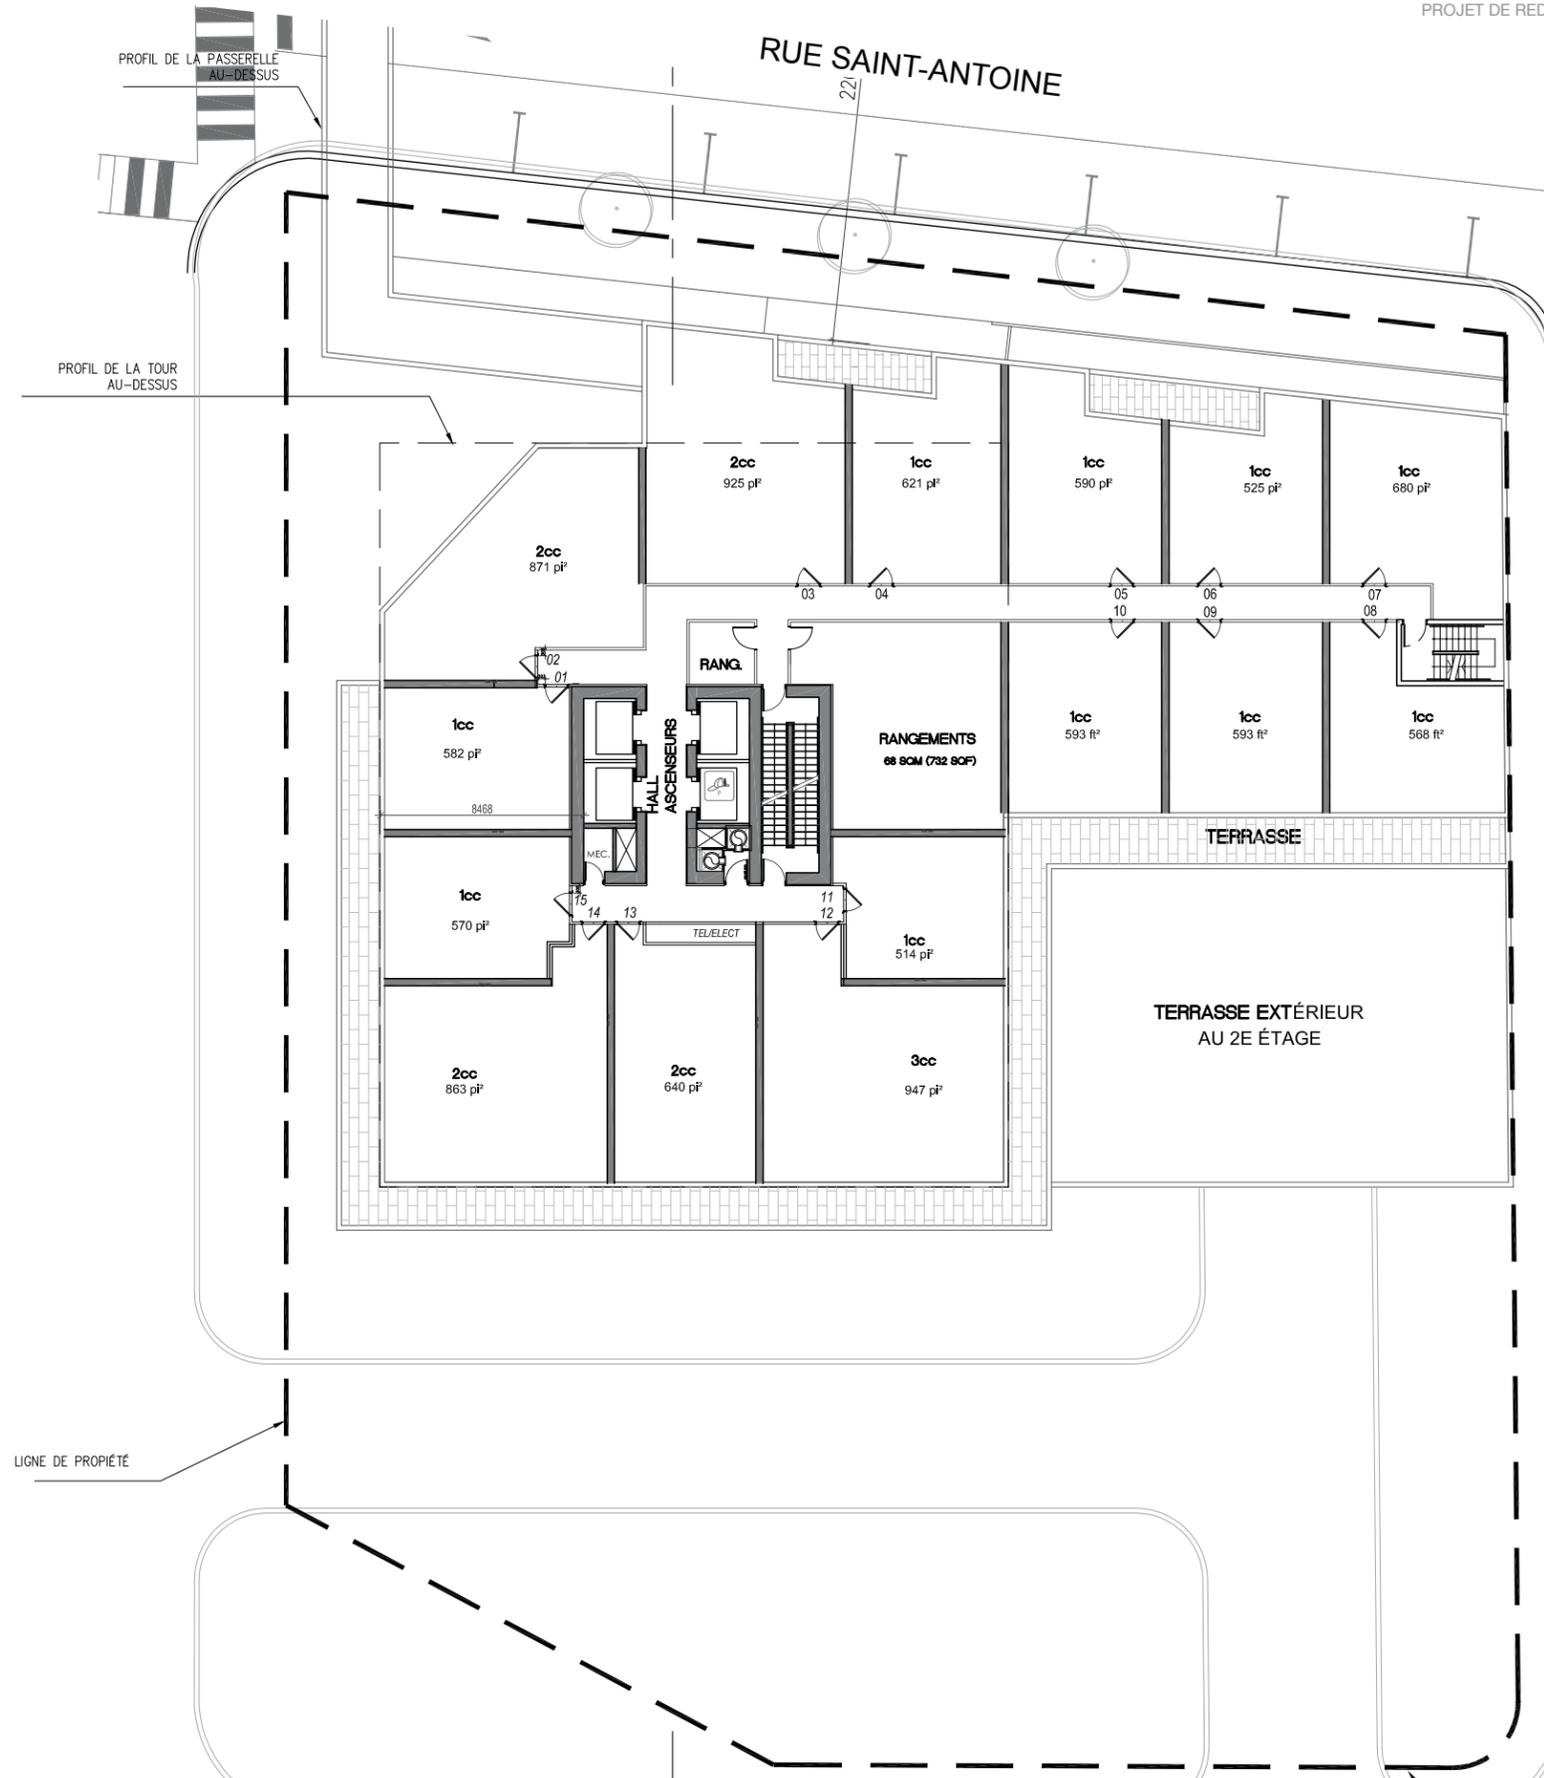

1:300

SITE 1 - TOUR CF-2

PLAN ÉTAGE TYPE DE LA TOUR

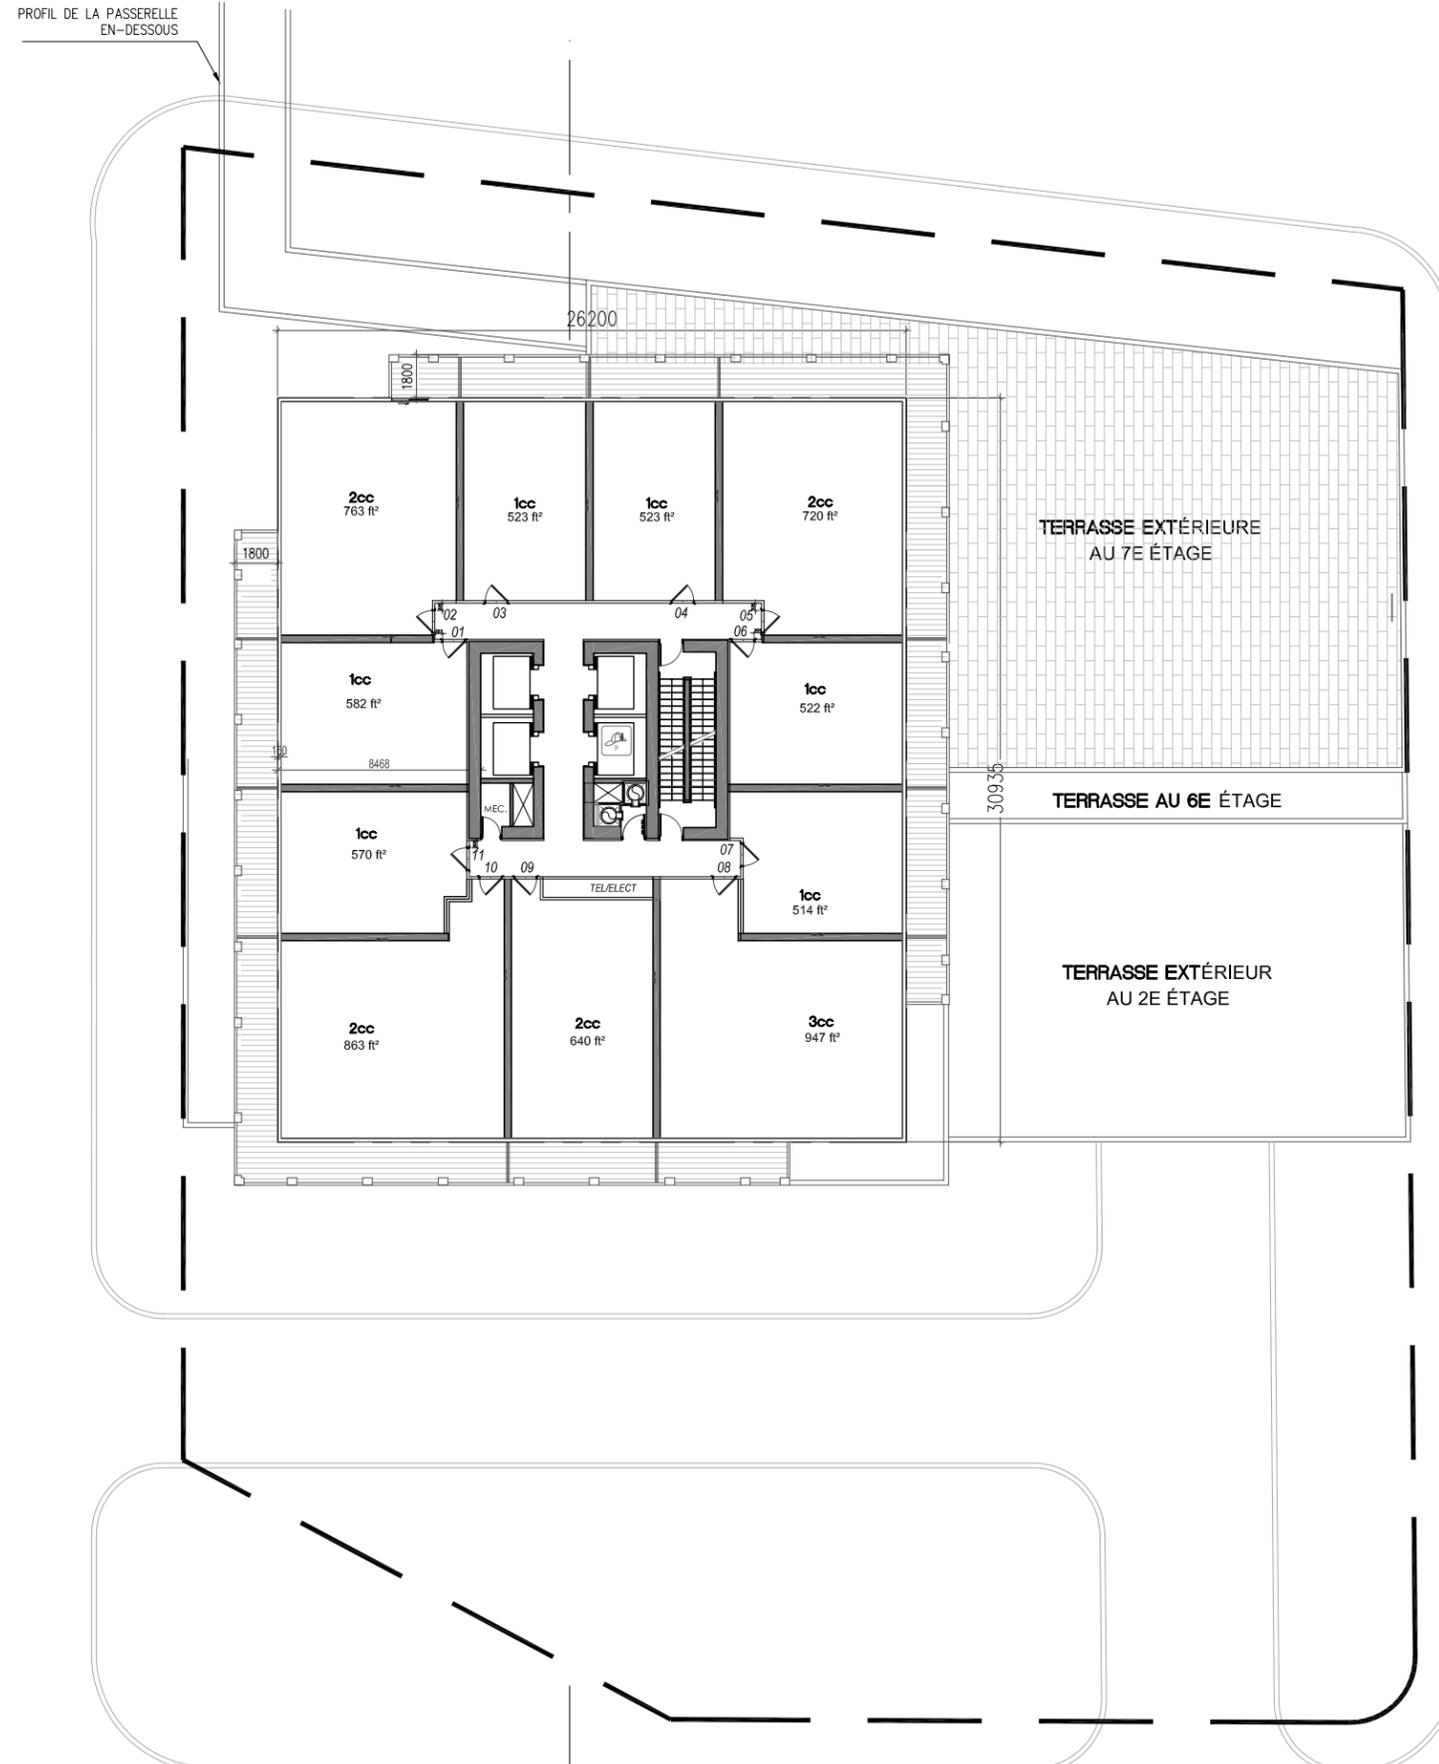

VILLE DE MONTRÉAL
ARRONDISSEMENT DE VILLE-MARIE

26 novembre 2013

DIRECTION AMÉNAGEMENT URBAIN
ET SERVICES AUX ENTREPRISES
DIVISION URBANISME