
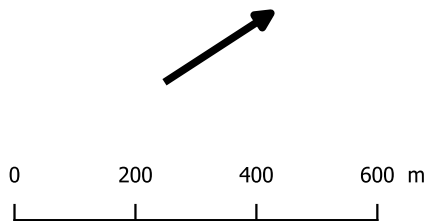
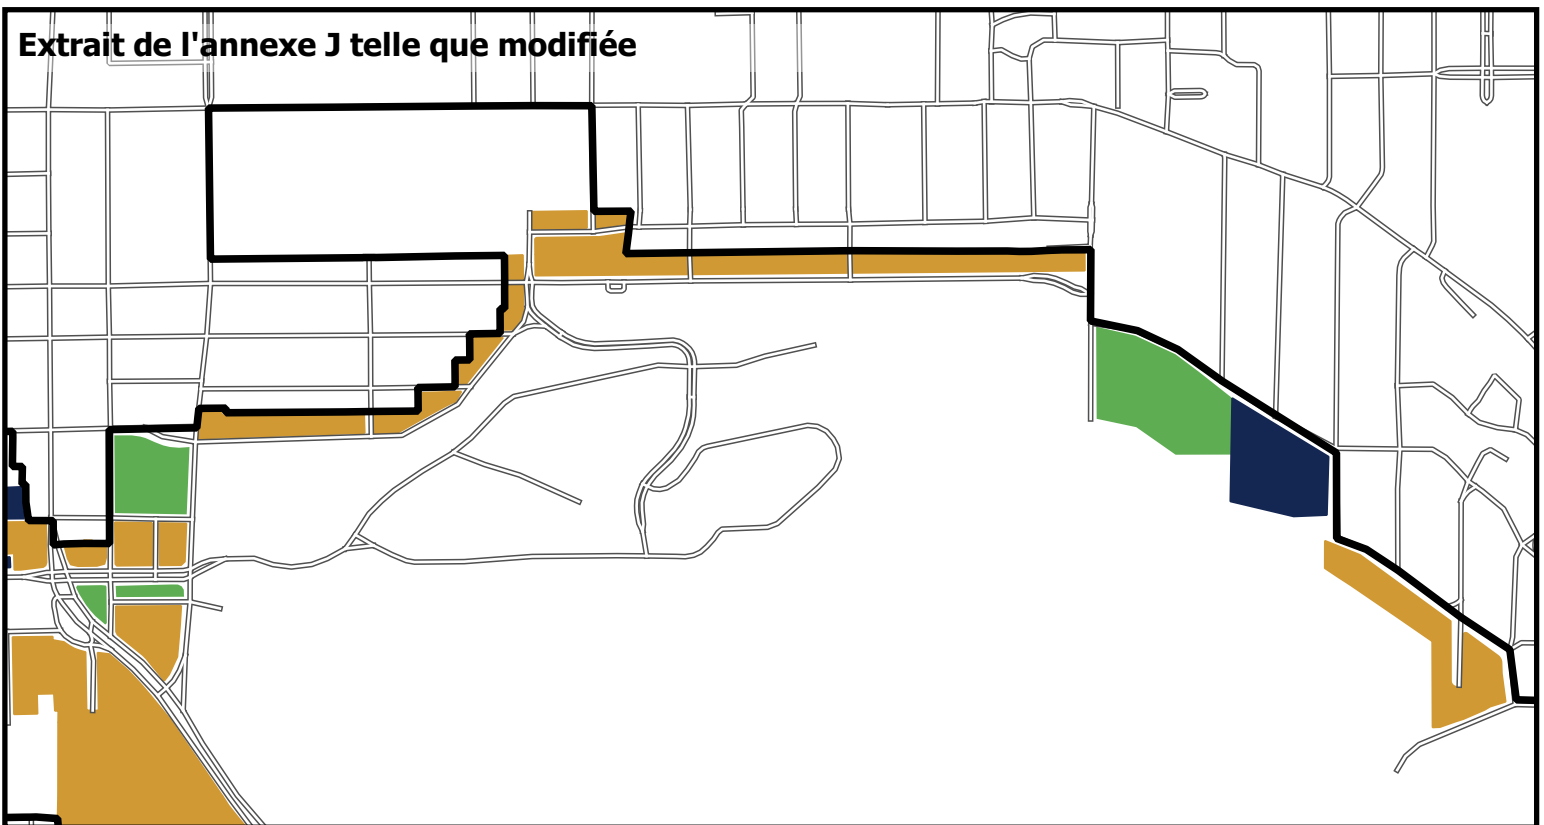


ANNEXE D - EXTRAIT DE L'ANNEXE J INTITULÉE « LES PROPRIÉTÉS VISÉES »

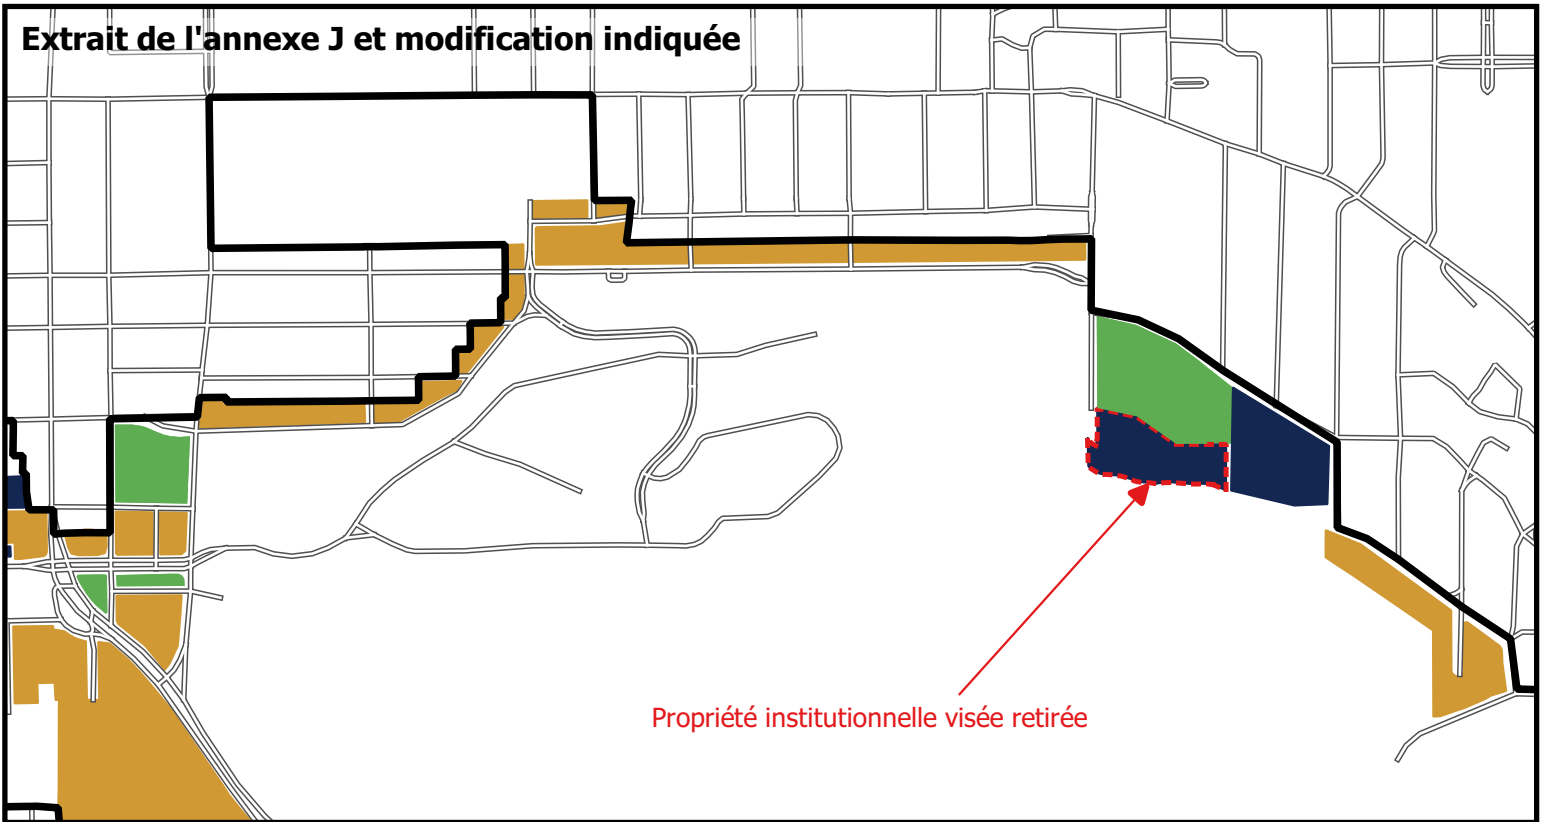

Annexe J

Les propriétés visées

Le site patrimonial du Mont-Royal

- Propriétés institutionnelles visées
- Propriétés autres qu'institutionnelles
- Parc

Plan d'urbanisme

Mise en valeur du territoire et du patrimoine
Montréal