


Collège Jean-de-Brébeuf


# NOUVEAU COMPLEXE SPORTIF

# Plan d'implantation

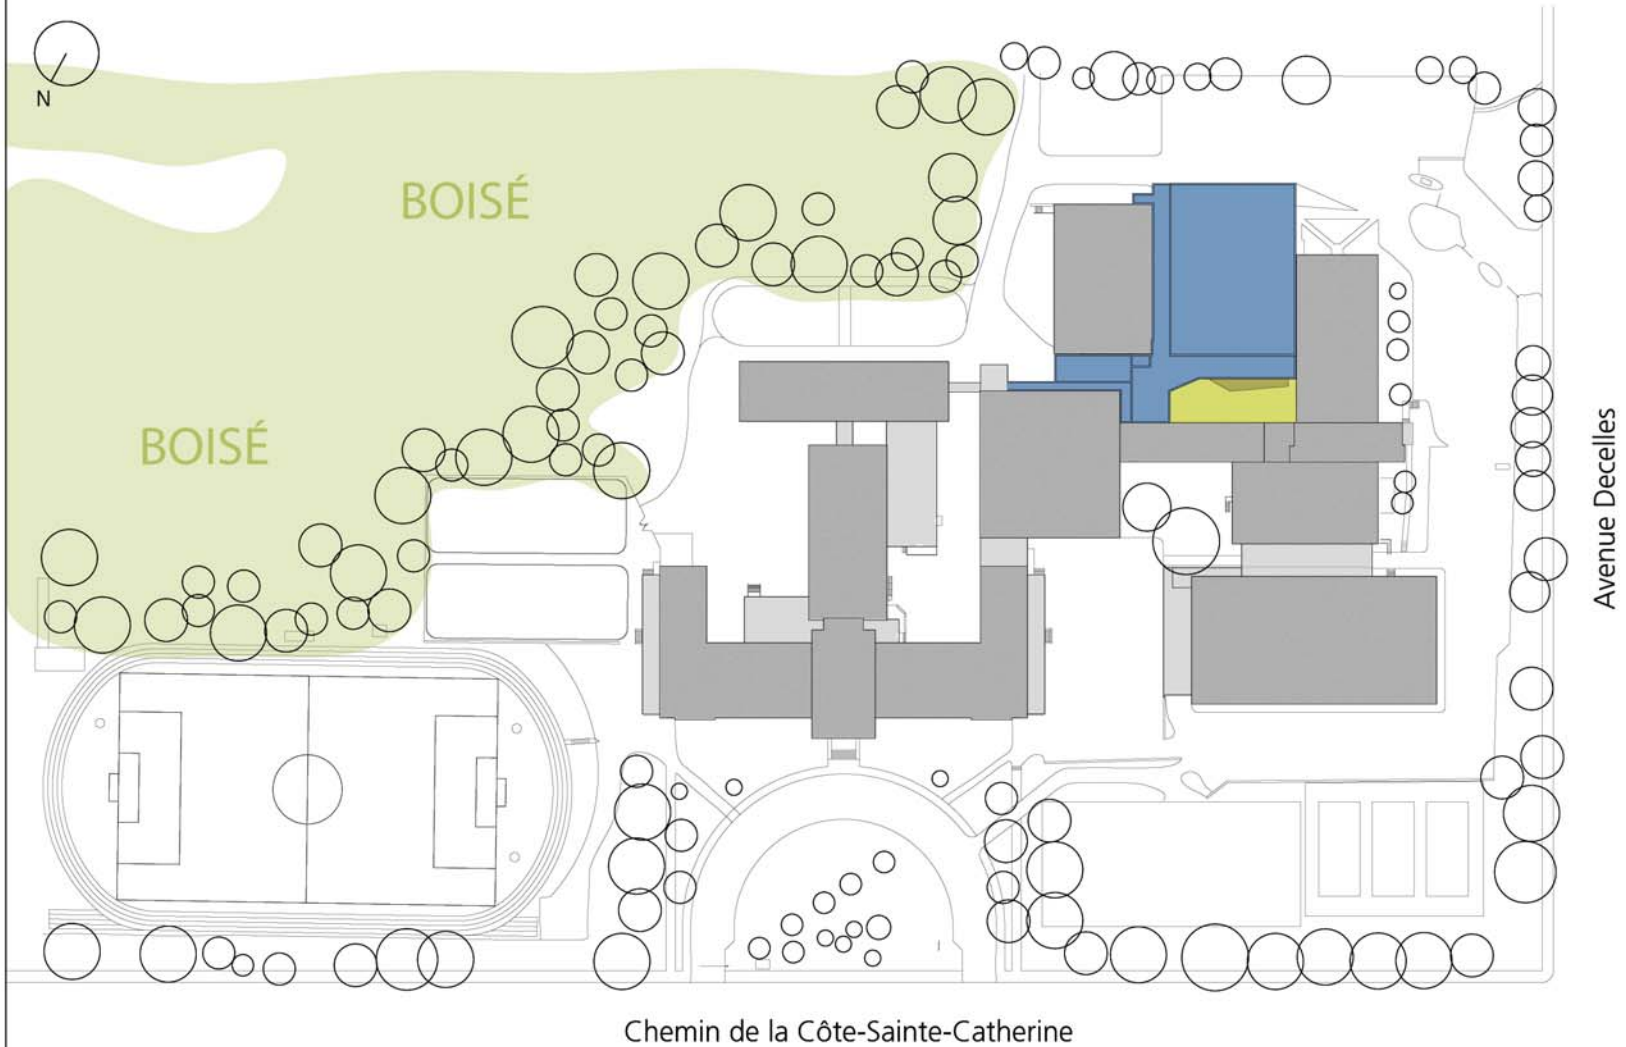


## Plan - Rez-de-chaussée

- 1 Entrée principale
- 2 Hall d'entrée (80m<sup>2</sup>)
- 3 Salle d'entraînement (520m<sup>2</sup>)
- 4 Salle multi-fonctionnelle (515m<sup>2</sup>)
- 5 Escalade (135m<sup>2</sup>)
- 6 Cour extérieure
- 7 Salle de classe (55m<sup>2</sup>)
- 8 Vestiaire double H (91m<sup>2</sup>)
- 9 Vestiaire double F (95m<sup>2</sup>)
- 10 Rangement escrime (36m<sup>2</sup>)
- 11 Bureau escrime (14m<sup>2</sup>)
- 12 Rangement plein-air (28m<sup>2</sup>)
- 13 Rangement salle multi-fonctionnelle (24m<sup>2</sup>)
- 14 Rangement salle d'entraînement (24m<sup>2</sup>)
- 15 Rangement (25m<sup>2</sup>)
- 16 Entretien

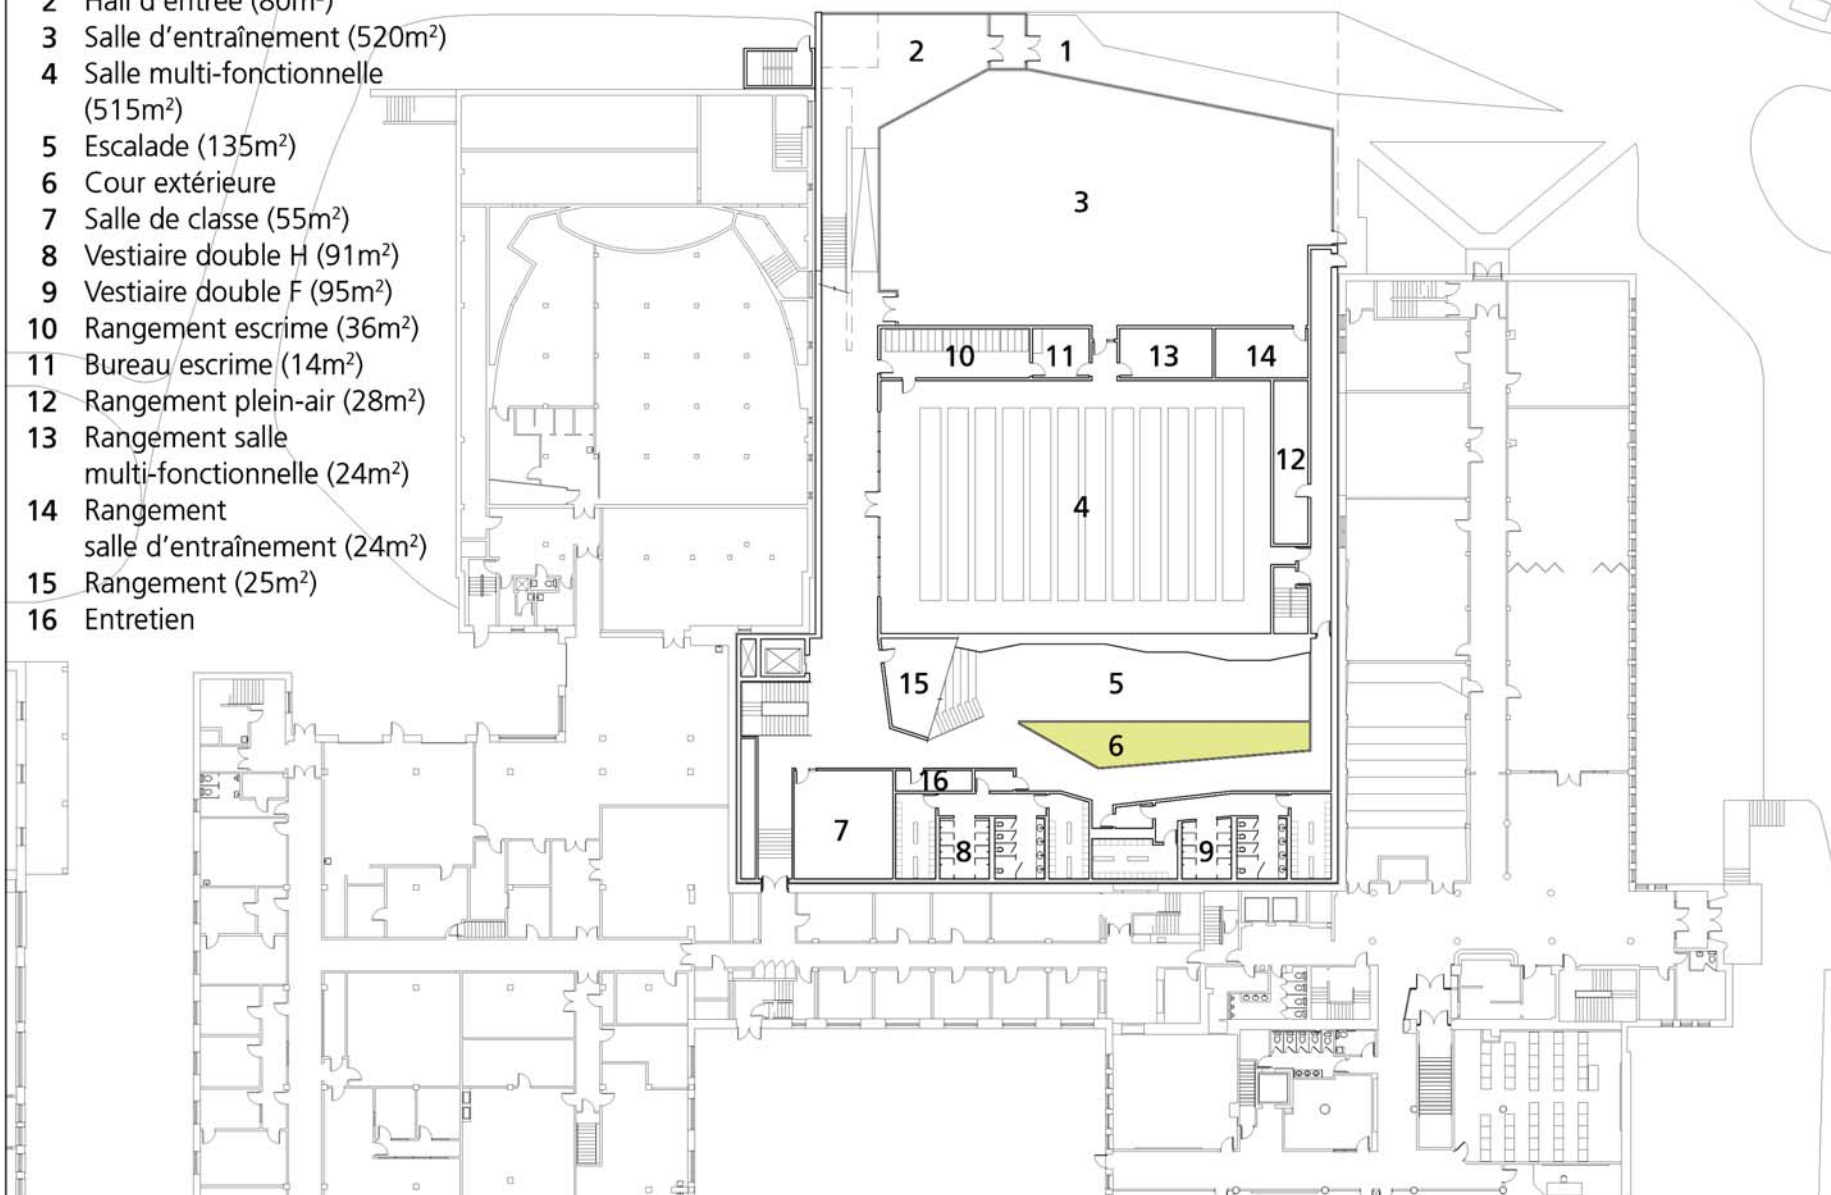


## Plan - Niveau 2

- 1 Gymnase double (1236m<sup>2</sup>)
- 2 Accueil-préposé (16m<sup>2</sup>)
- 3 Premiers soins (20m<sup>2</sup>)
- 4 Bureau (15m<sup>2</sup>)
- 5 Rangement plein-air (10m<sup>2</sup>)
- 6 Rangement (80m<sup>2</sup>)
- 7 Foyer (70m<sup>2</sup>)
- 8 Cour extérieure (380m<sup>2</sup>)

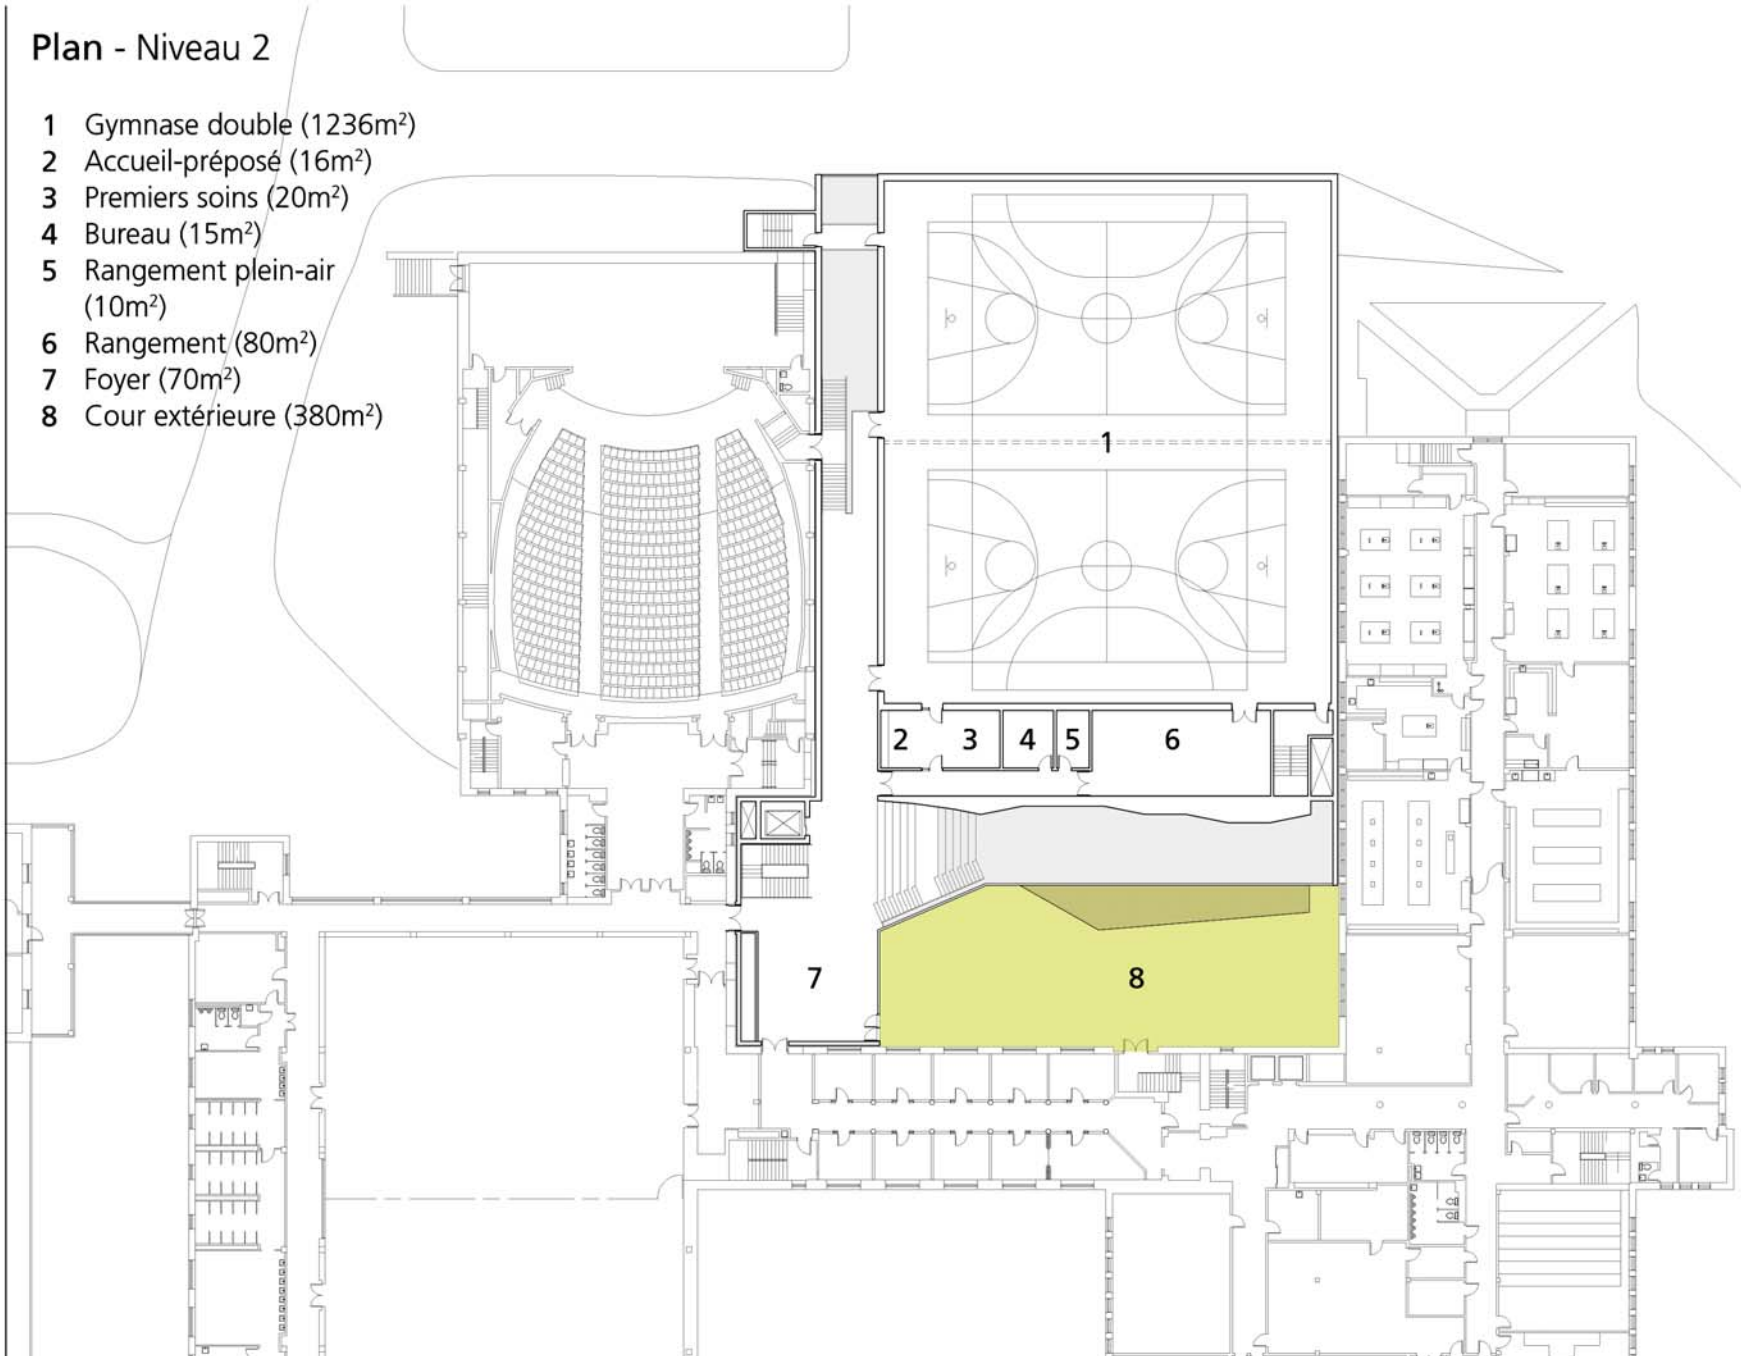

## Plan - Niveau 3

- 1 Estrade (108 places)
- 2 Toilettes H
- 3 Toilettes F
- 4 Bureau (14m<sup>2</sup>)
- 5 Salle de réunion (25m<sup>2</sup>)
- 6 Vestiaire des professeurs (25m<sup>2</sup>)
- 7 Salle mécanique et électrique (133m<sup>2</sup>)

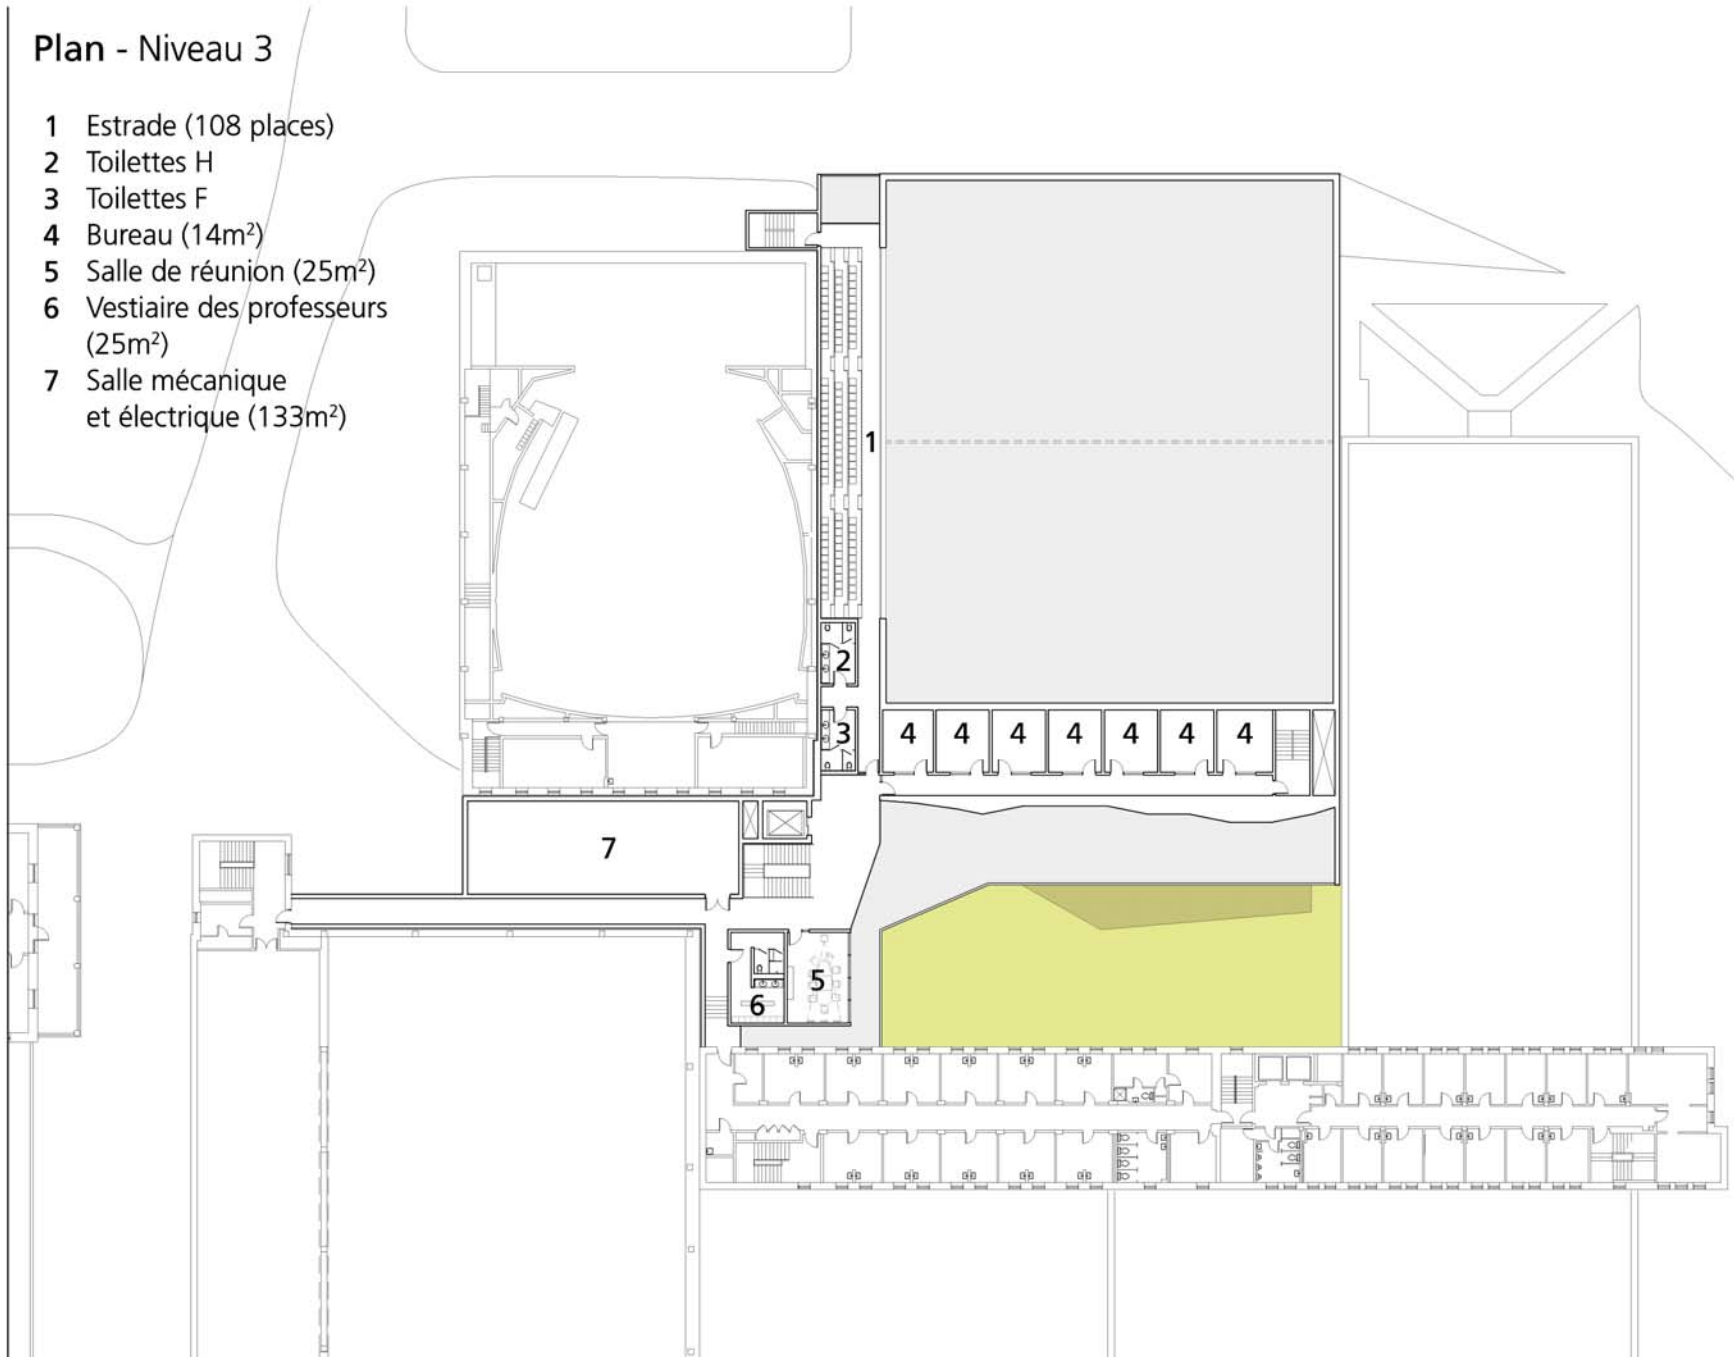







## DESSAU

**MENKÈS SHOONER DAGENAI LETOURNEUX**  
Architectes

1134, rue Ste-Catherine Ouest, bureau 1100 Montréal (Qc) H3B 1H4  
T : 514.866.7291 F : 514.866.8539 [www.msdl.ca](http://www.msdl.ca) [msdl@msdl.ca](mailto:msdl@msdl.ca)