


ANNEXE 2. PLAN D'ARPENTAGE

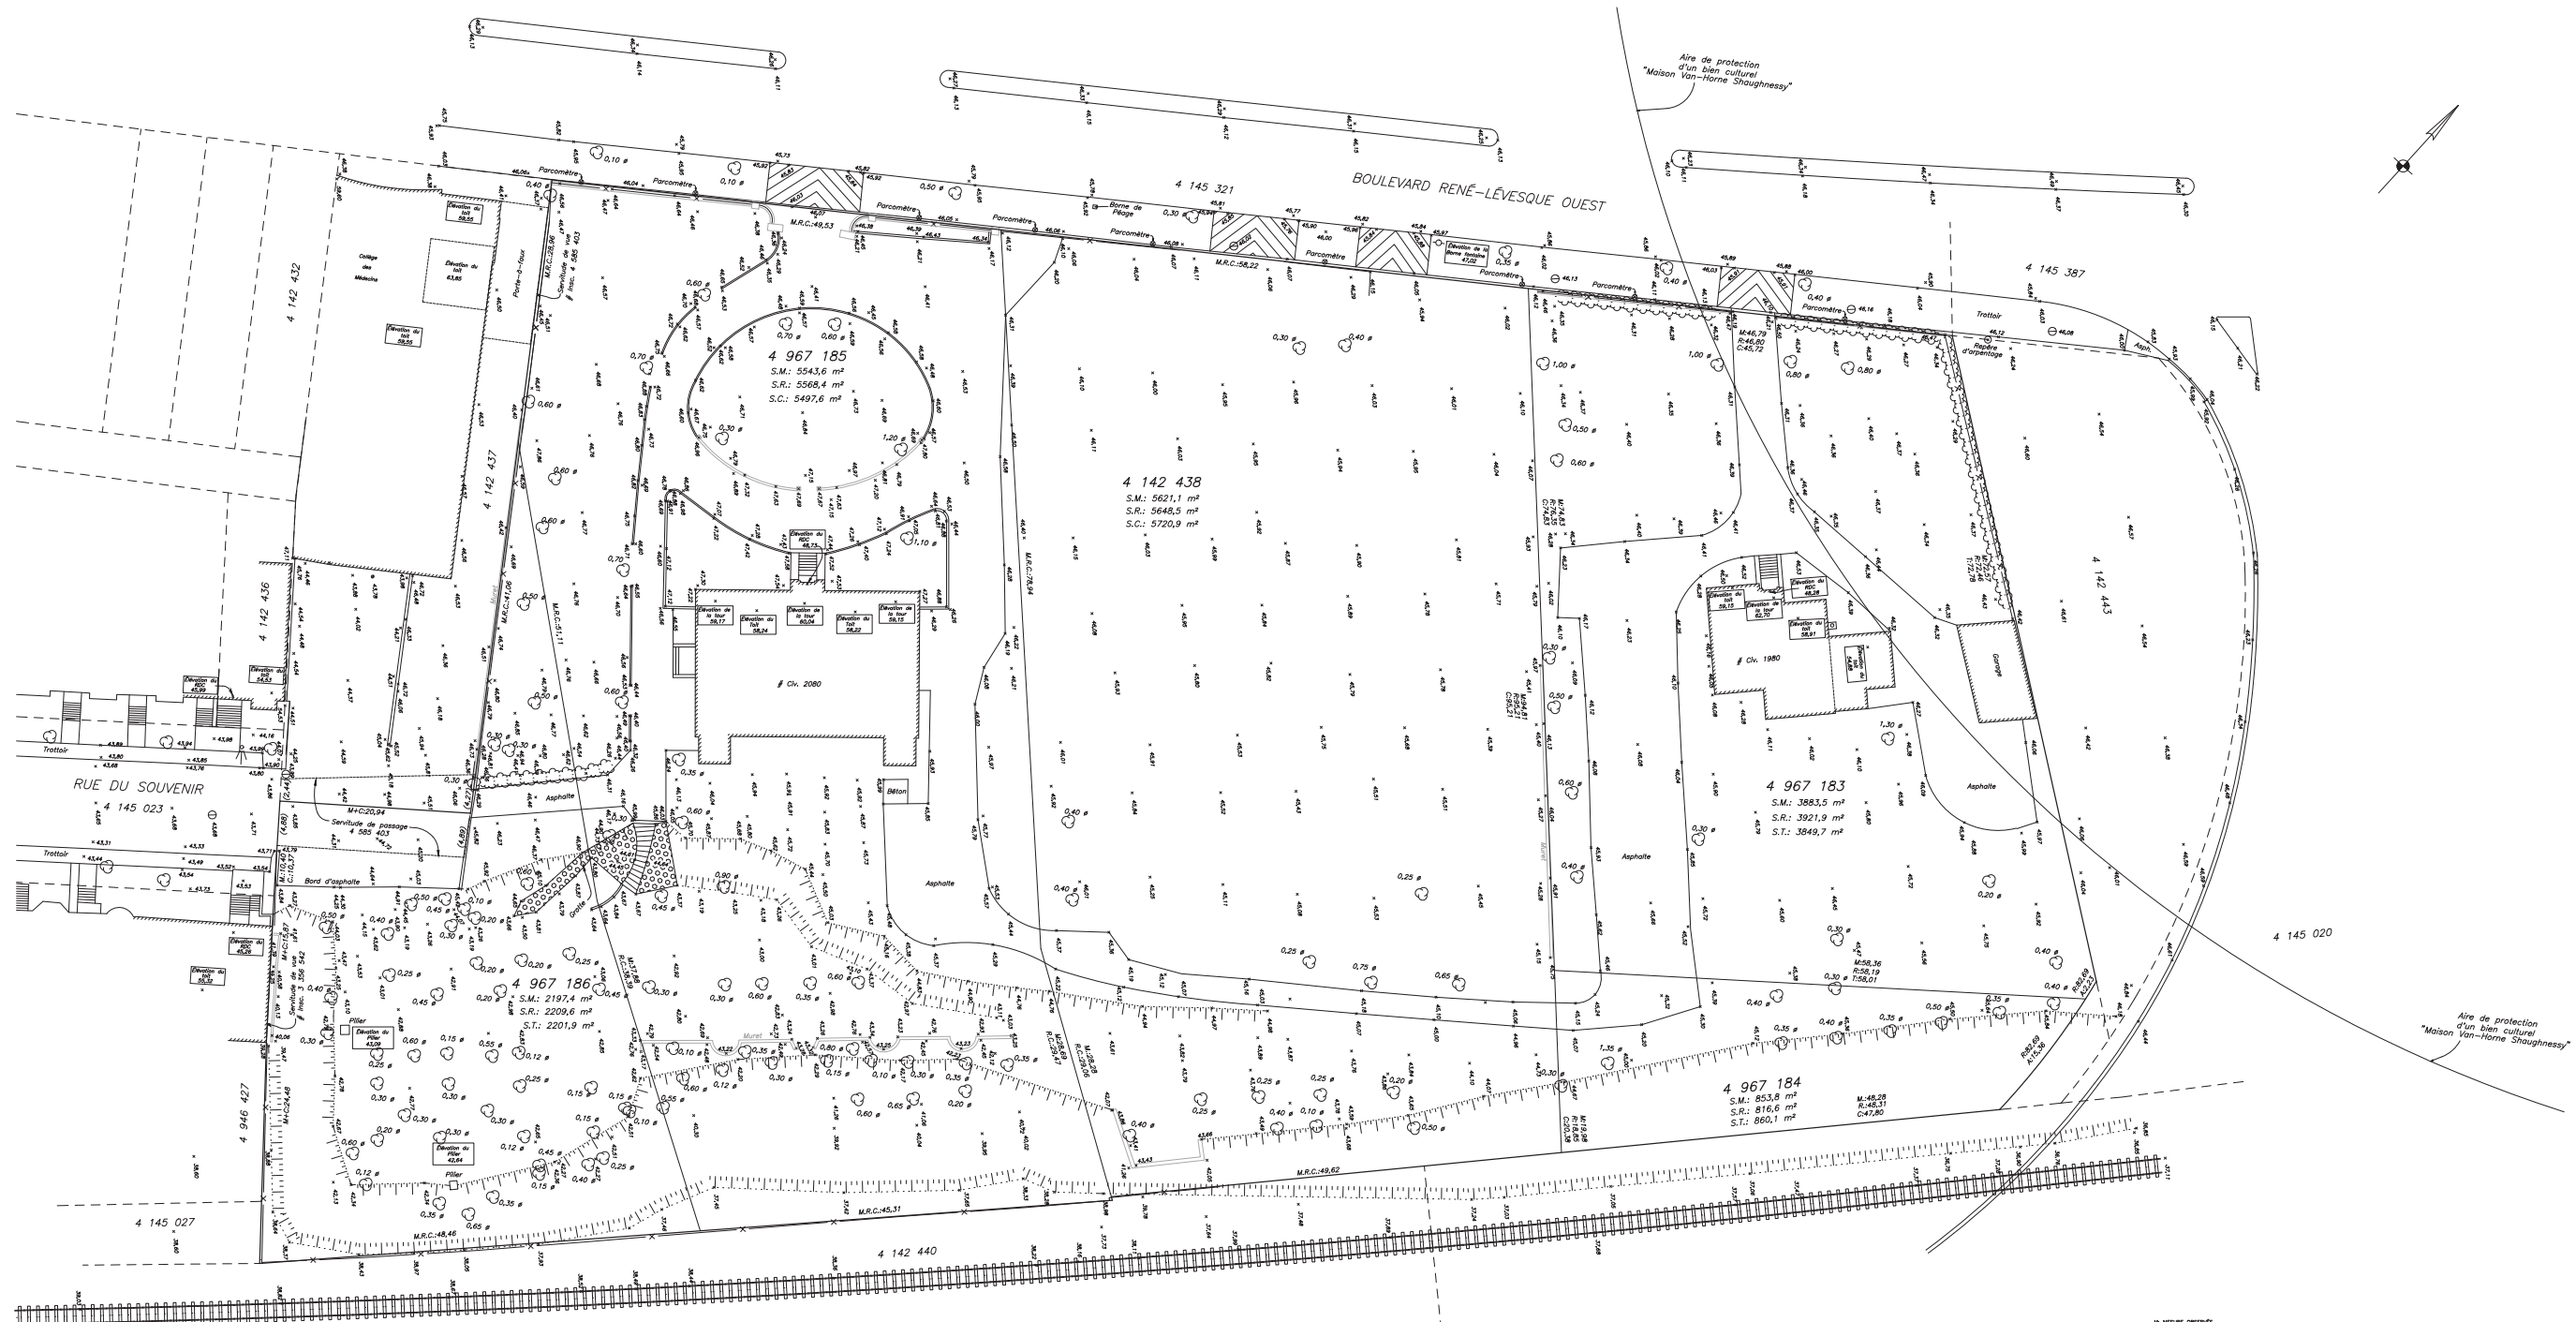

- LAMPADAIRE
- CLOTURE
- ARBRE
- TALUS-HAUT
- TALUS-BAS
- REGARD

M. MESURE OBSERVÉE
 M. MESURE SELON LE CADASTRE ANTÉRIEUR
 M. MESURE SELON L'ANCIEN CADASTRE
 M. MESURE SELON LES TITRES
 M. MESURE SELON ANCIEN CADASTRE DE LOCALISATION
 Les mesures indiquées sur ce document sont en mètres (M)

PLAN TOPOGRAPHIQUE
 Il ne doit pas être utilisé pour une autre fin sans autorisation écrite.

Echelle : 1 : 250
 Dessiné par : MC
VITAL ROY
 arpenteurs - géomètres inc.
 Tél: 450-467-9339 ; Fax: 450-467-0283
 Site Web: 1-877-467-9339
 email: roy@arpenteurs.ca

CIRCONSCRIPTION FONCIÈRE: MONTRÉAL
 CADASTRE DU QUÉBEC
 MUNICIPALITÉ: VILLE DE MONTRÉAL
 LOTS: 4 142 438, 4 967 183
 4 967 184 ET 4 967 185
 Belœil, le 25 SEPTEMBRE 2012
 Par: **VITAL ROY** Dossier: 26464
 arpenteur-géomètre Montréal: 3857
 Minuté: 38726