







ANNEXE 1 – Territoire d'application

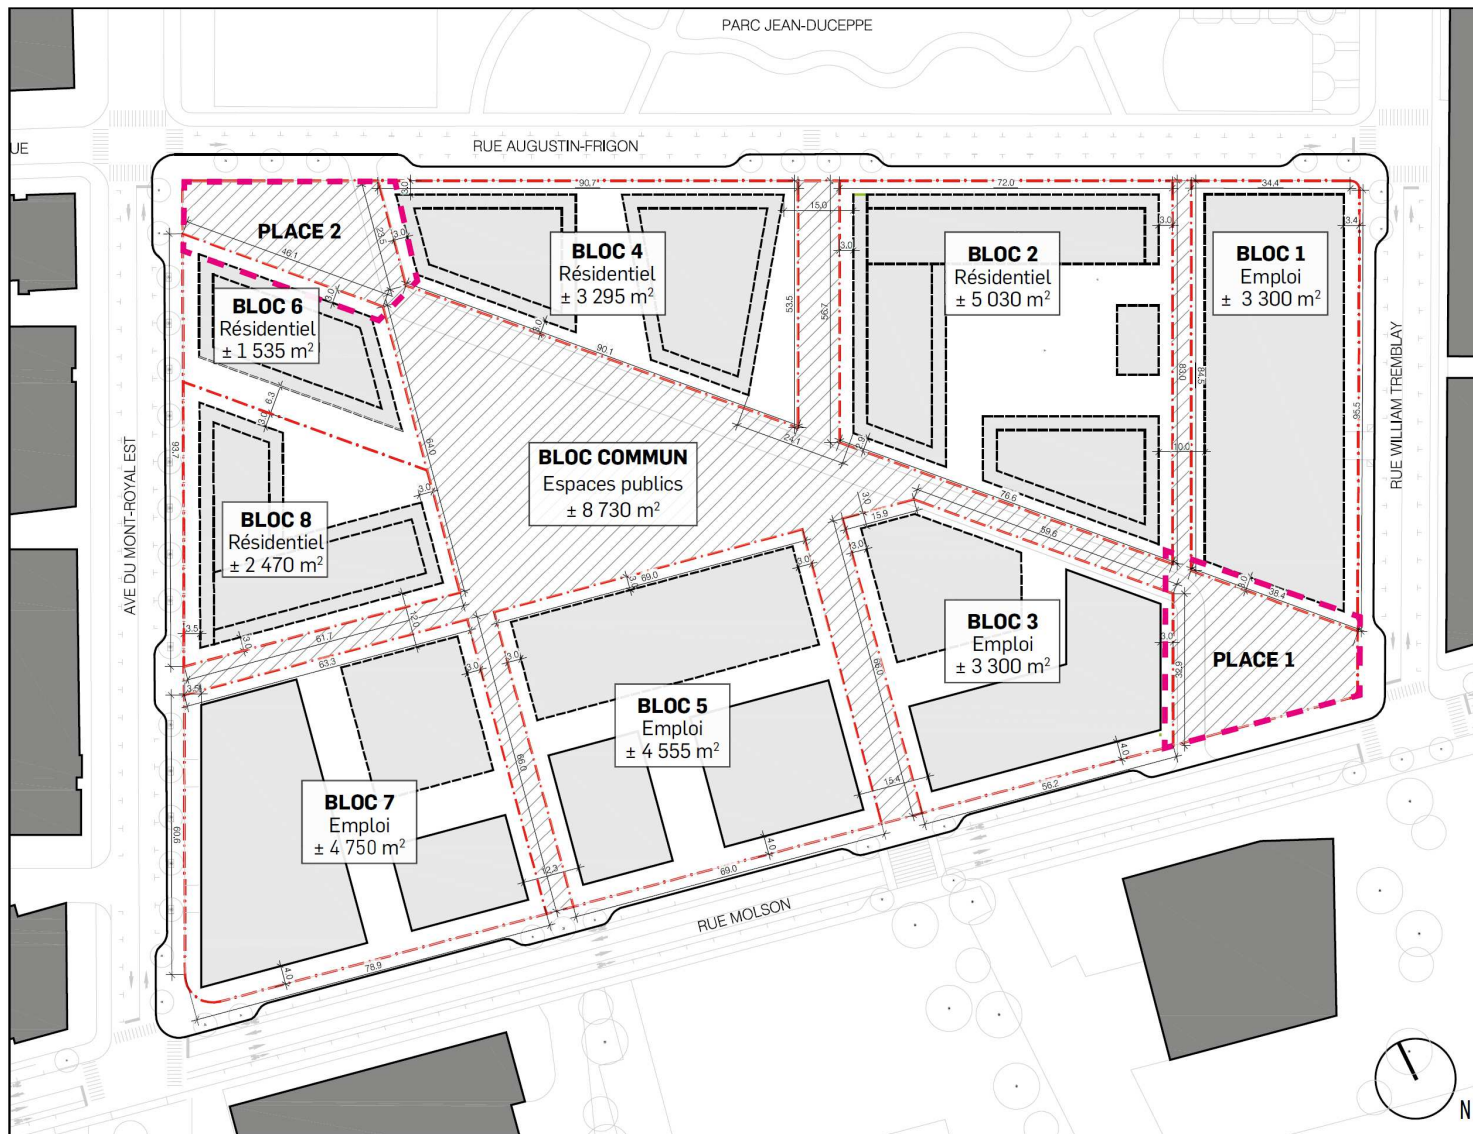

TECHNOPÔLE ANGUS PLAN D'AMÉNAGEMENT DE L'ÎLOT CENTRAL

-  LIMITE DE L'ÎLOT CENTRAL (LOT 2 402 168)
-  LIMITE DES BLOCS PÉRIMÉTRIQUES
-  BLOC COMMUN
-  EMPREINTE DE BÂTIMENT
-  LIMITE DES PLACES

NOTES

1. Toutes les cotes sont données en mètres
2. Une marge minimale de 3 mètres sépare les façades de bâtiments des limites des blocs périmétriques